


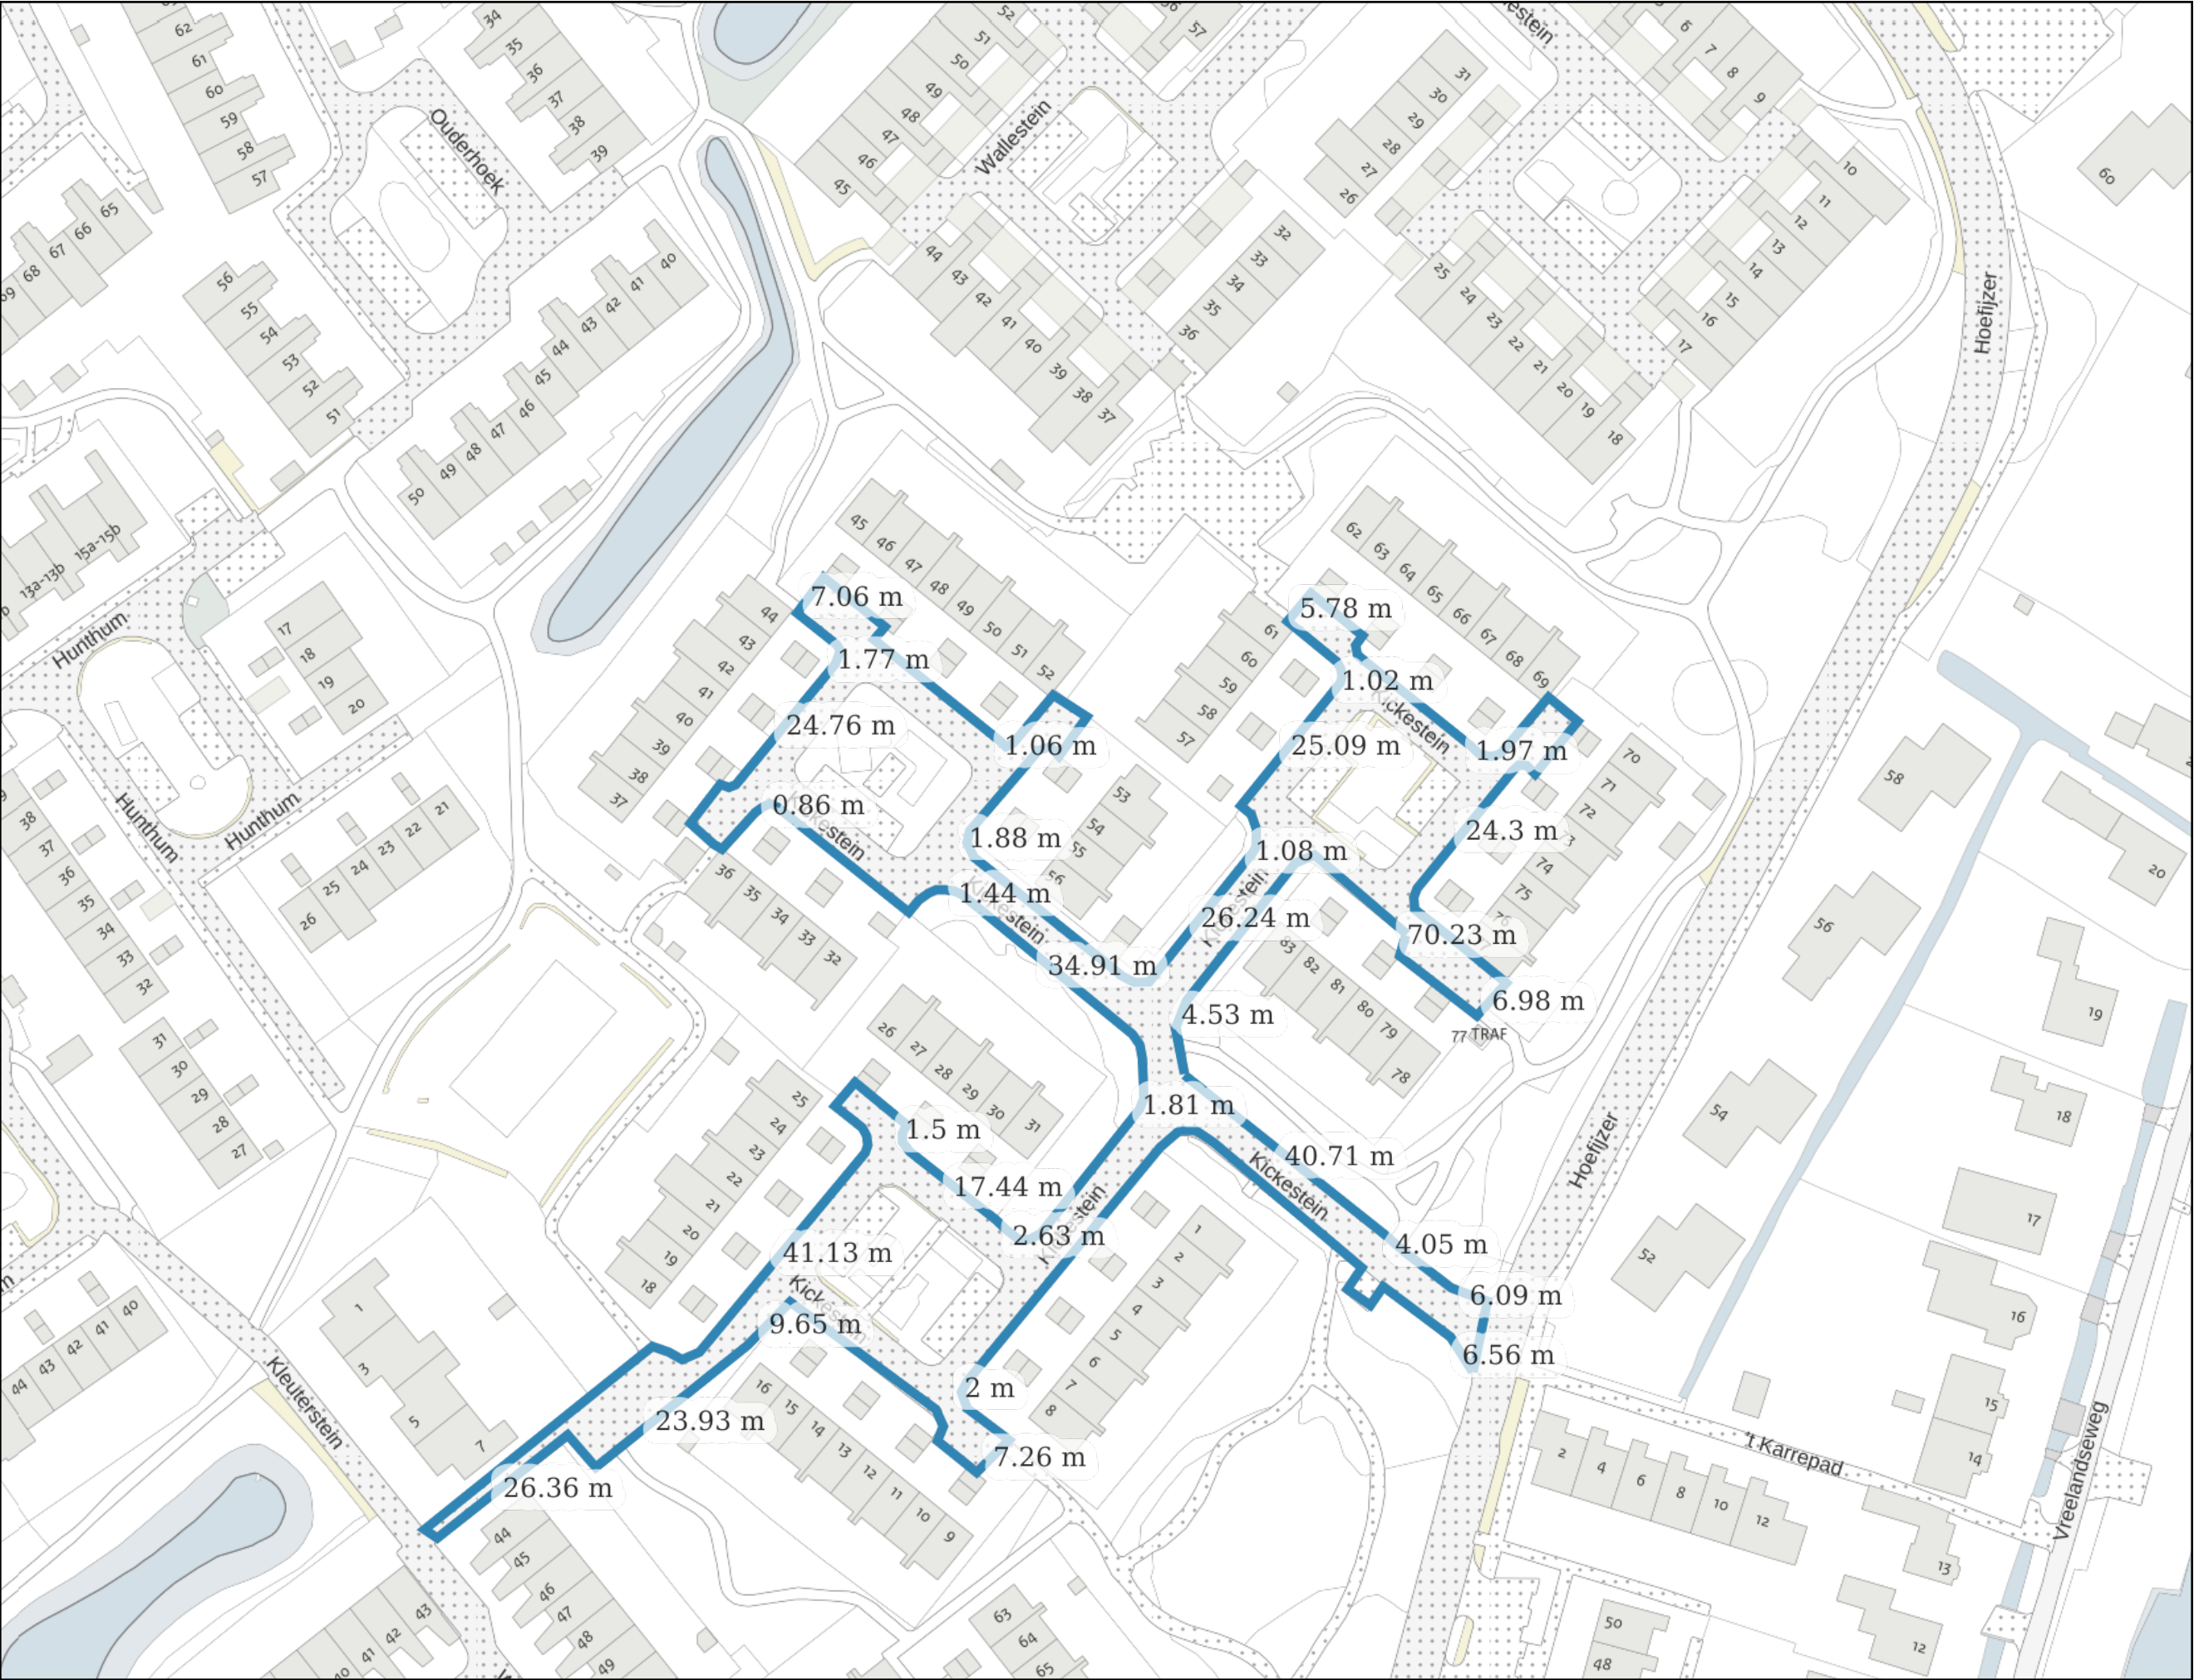

Gehele wijk opnieuw bestraten incl.  
nieuw materiaal en riool meenemen

Afdrukdatum: 02-07-2026

Schaal: 1:1000

