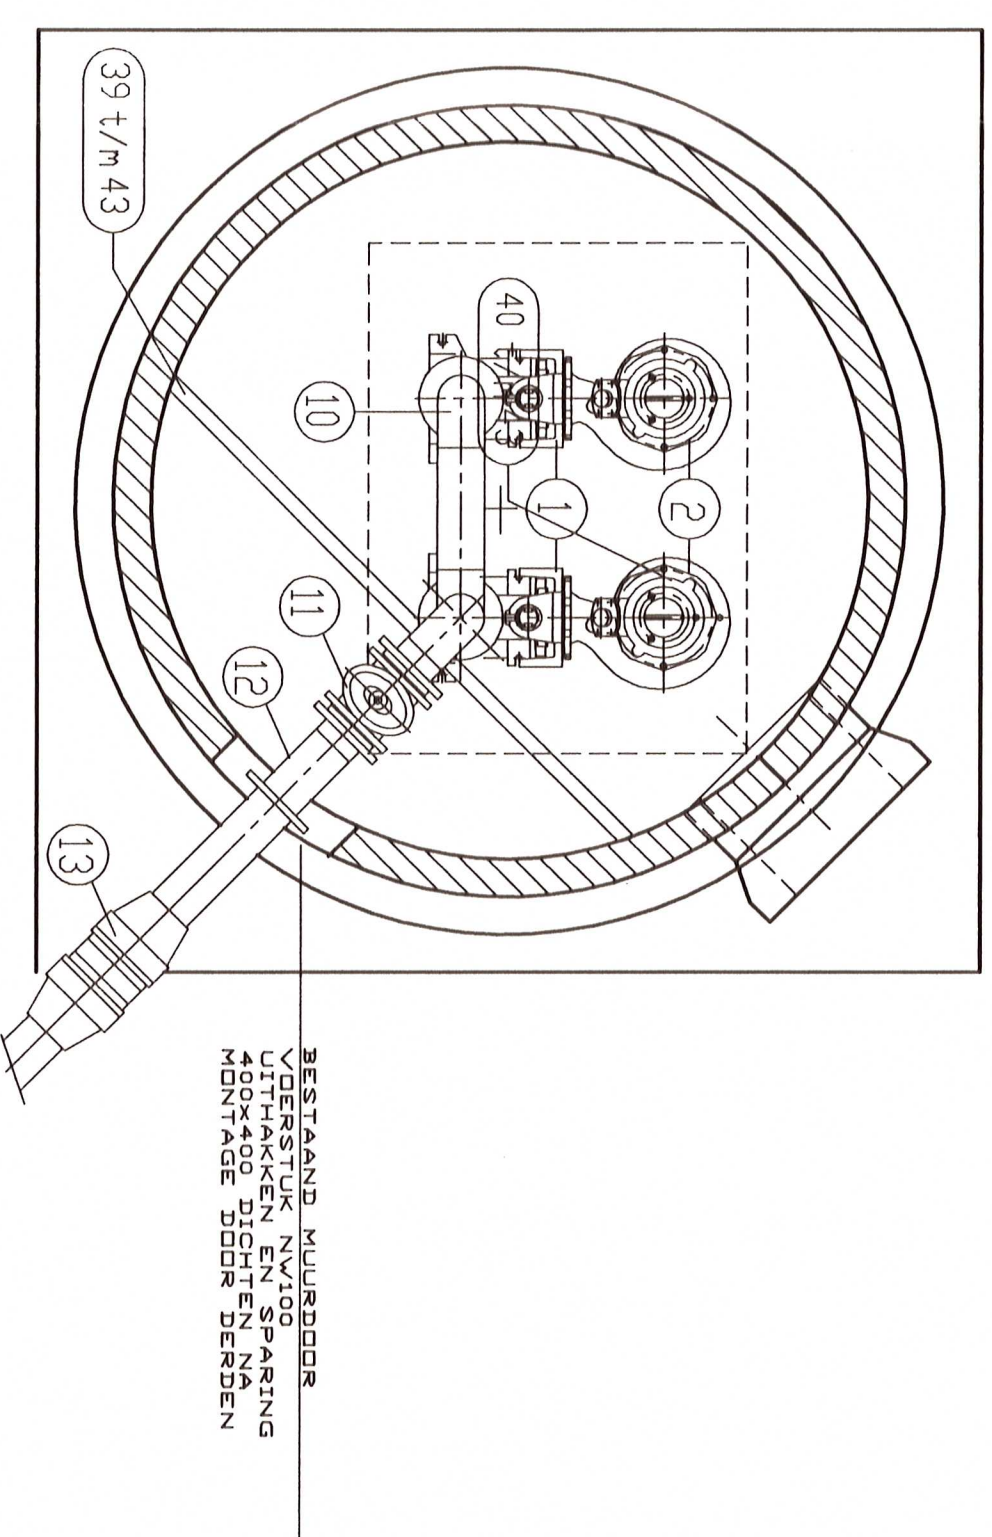
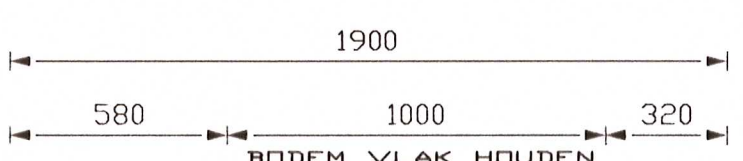
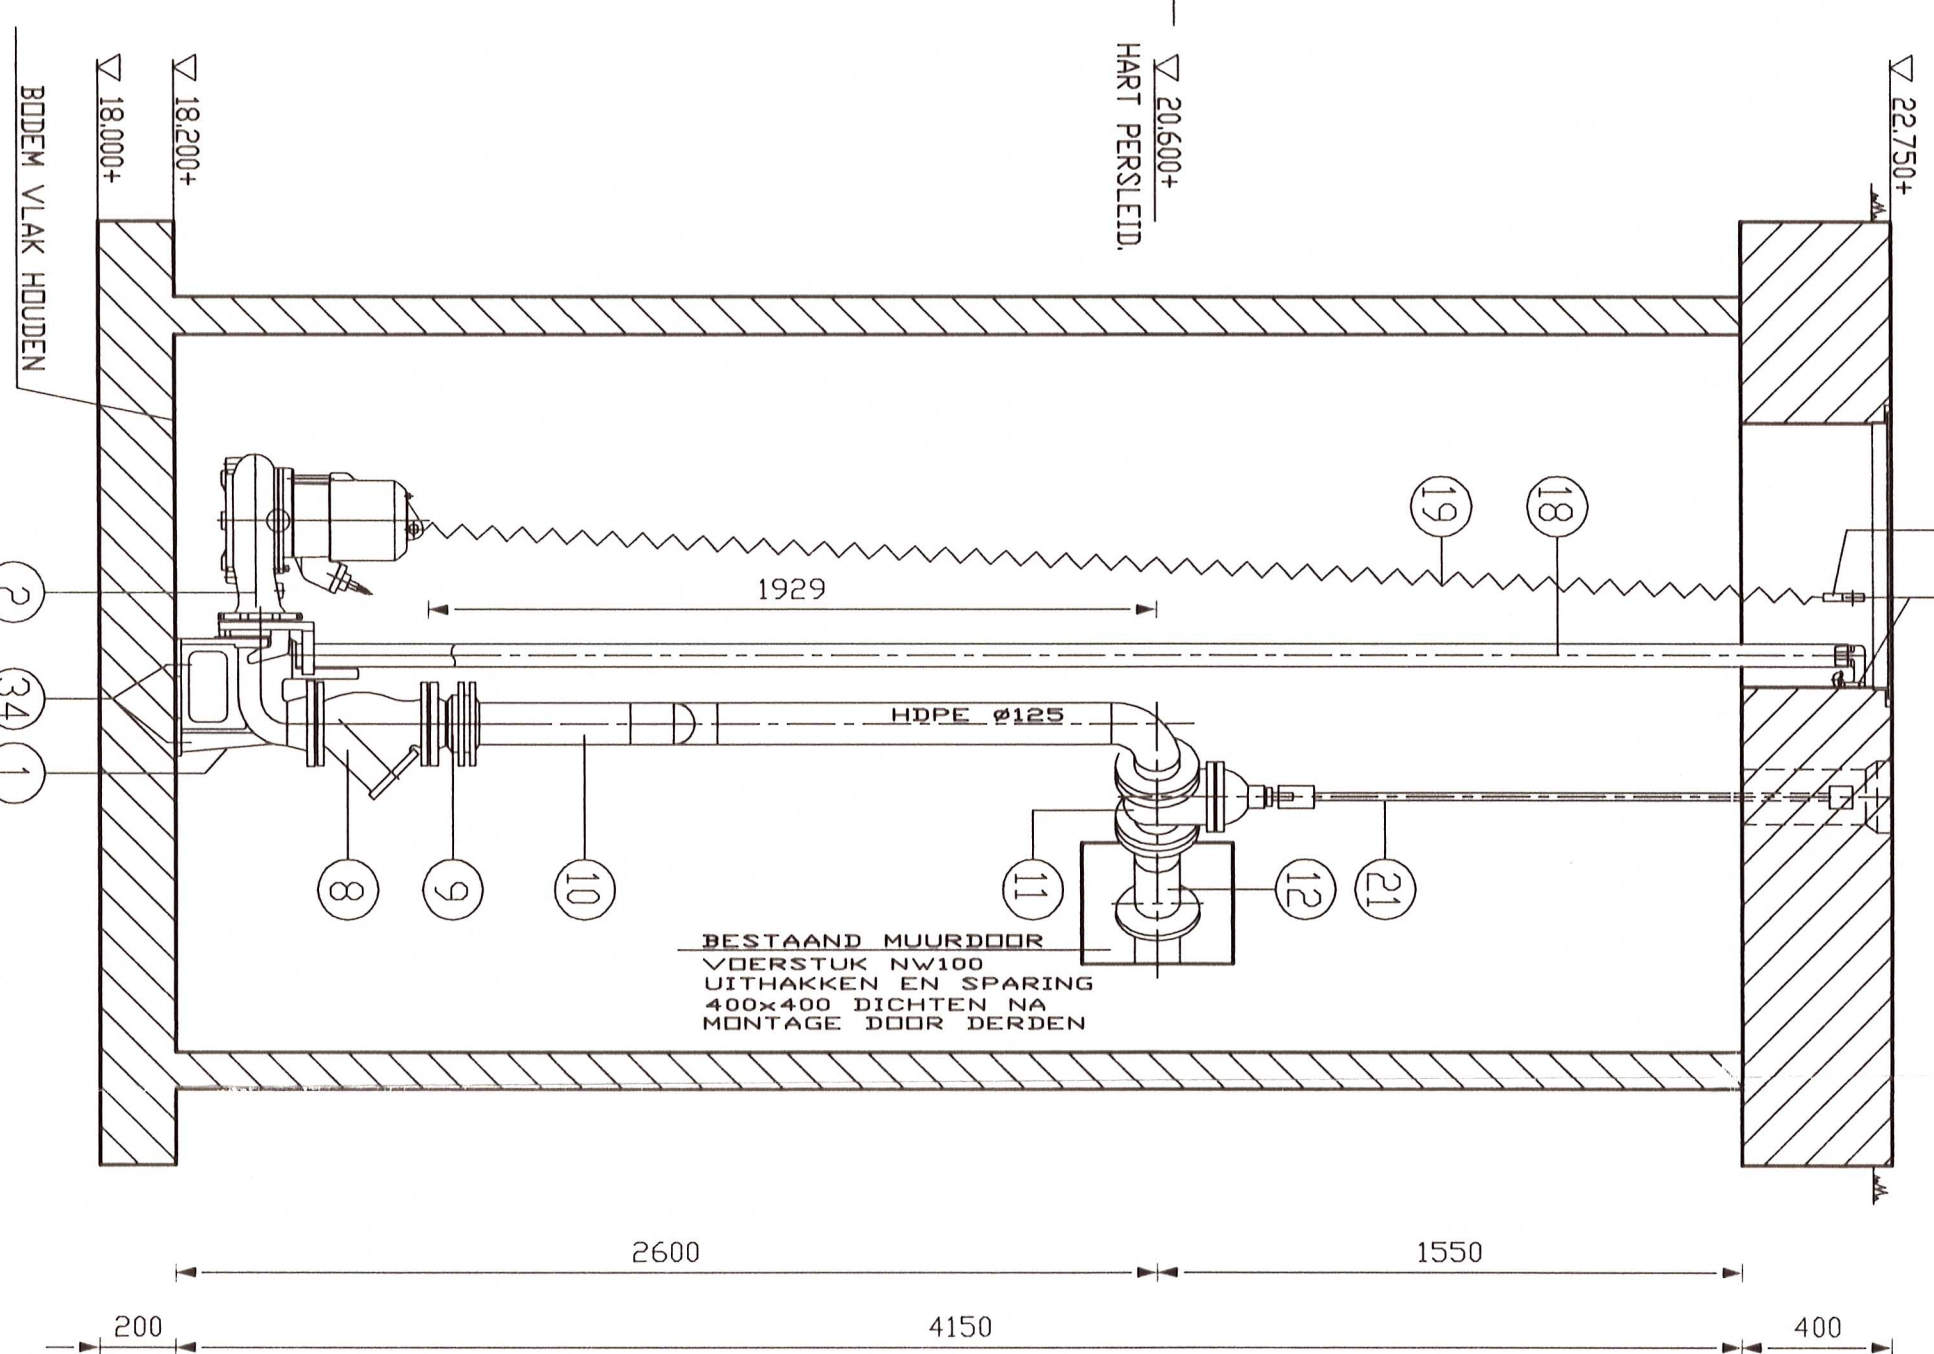
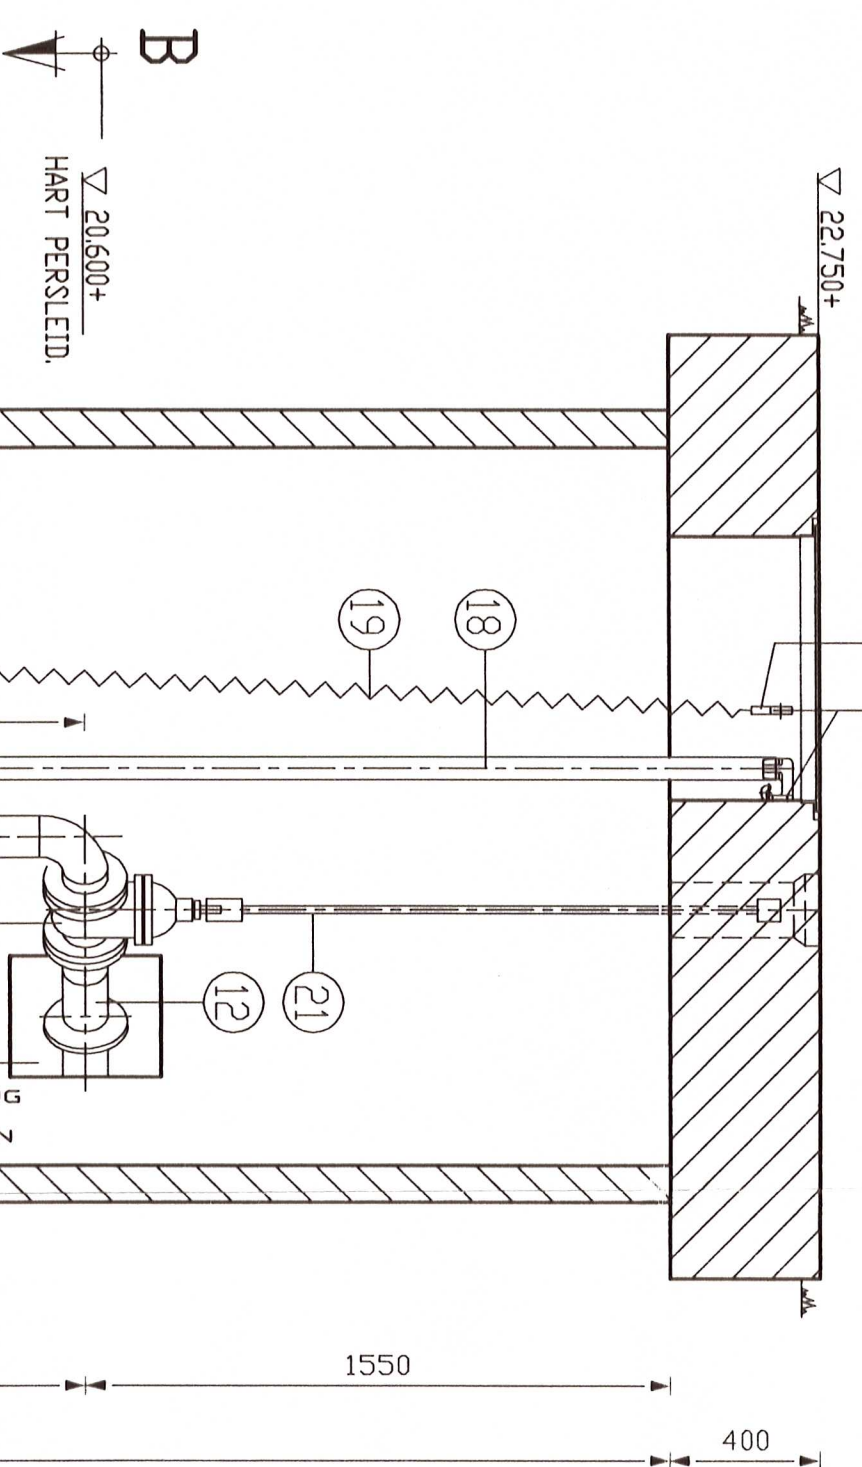
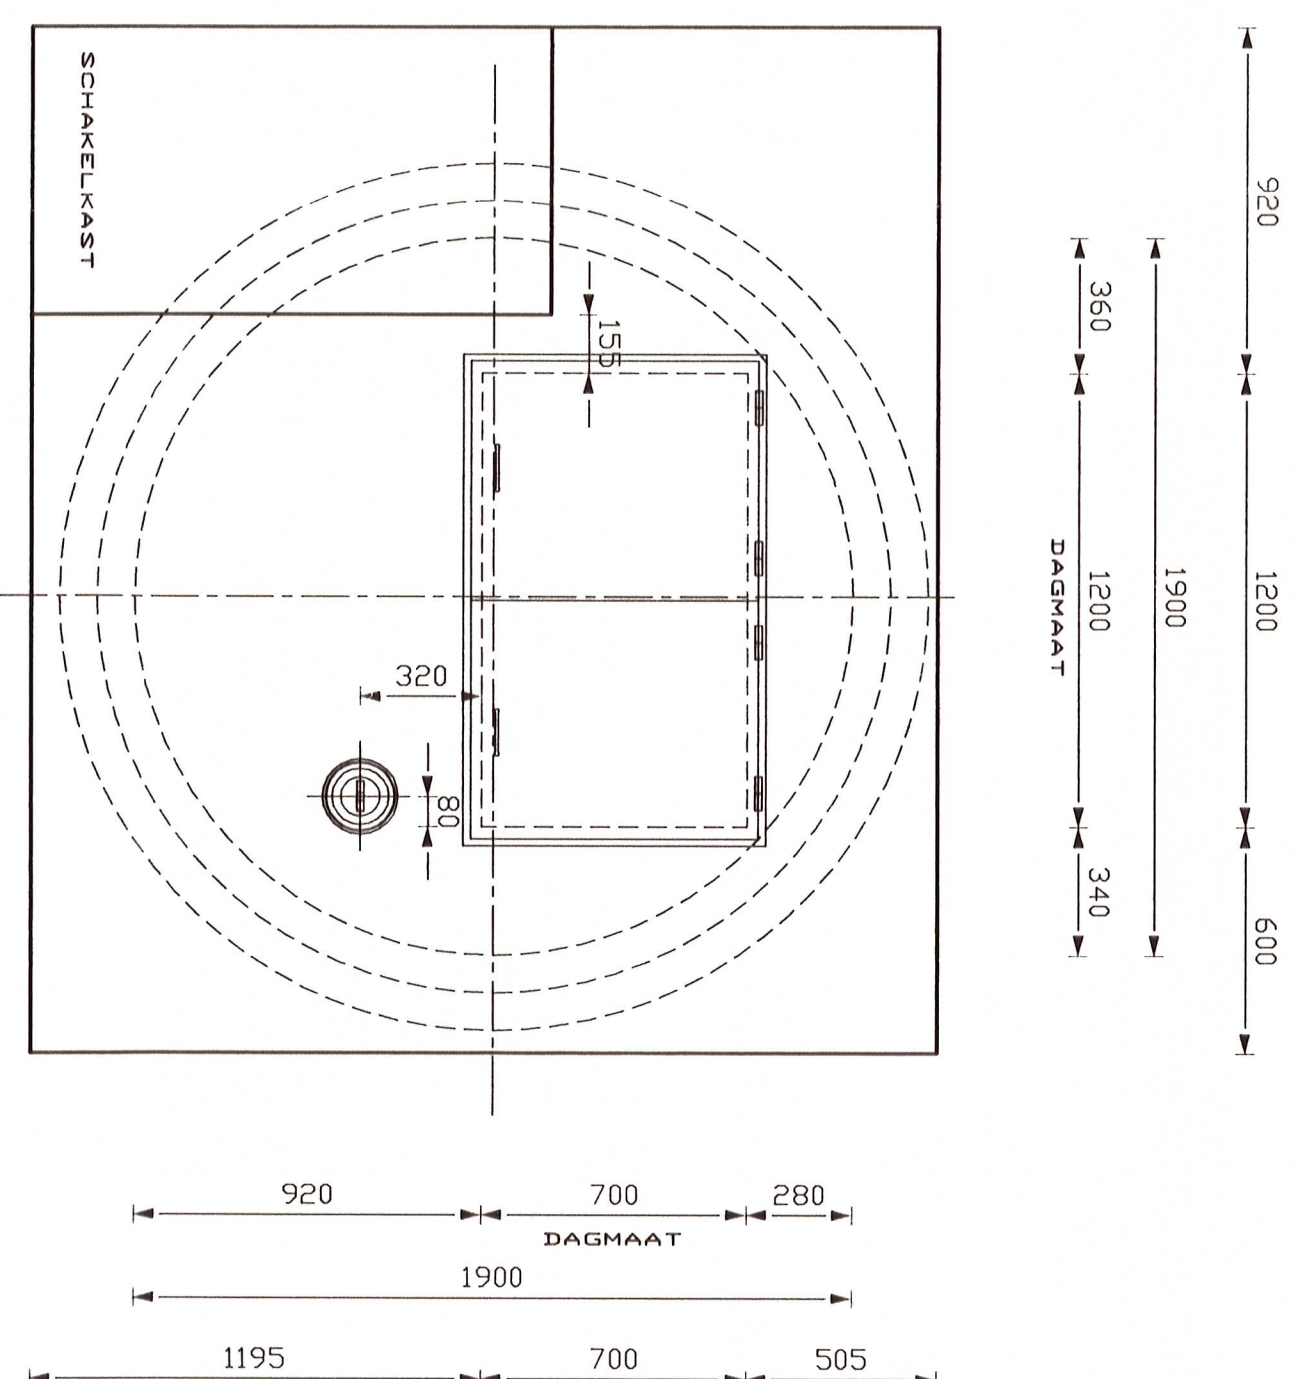
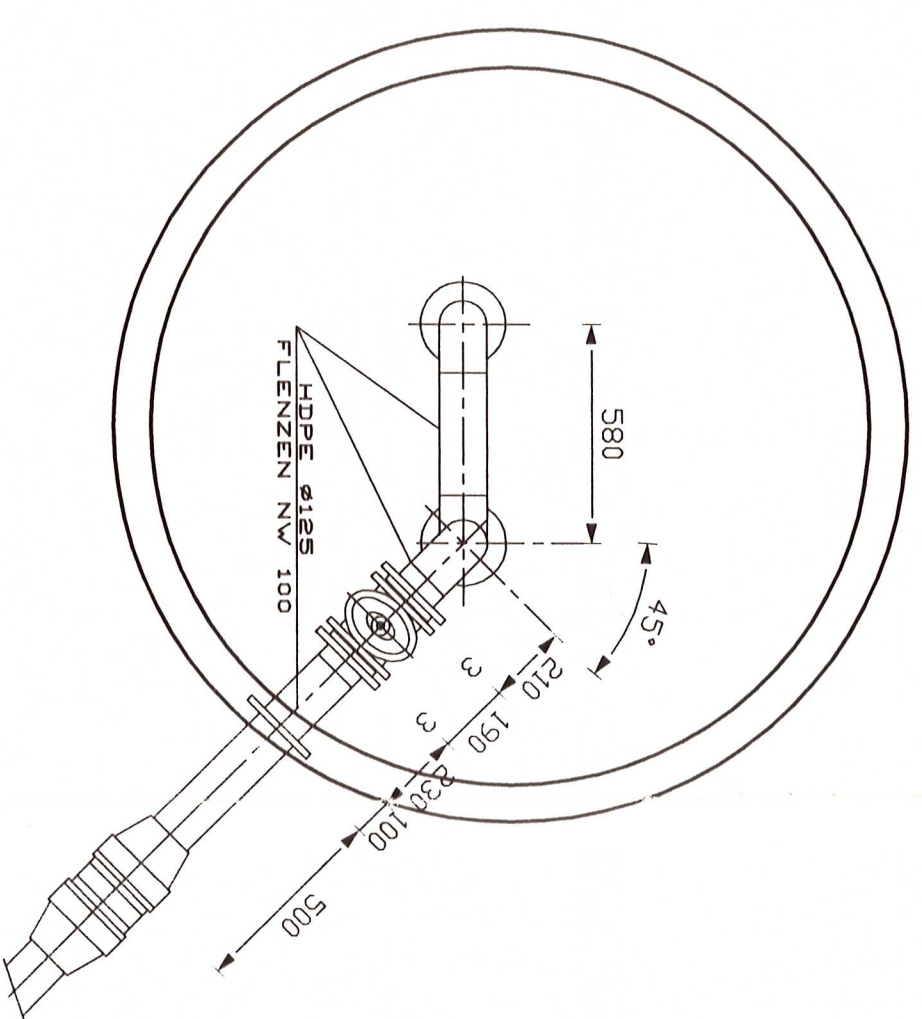


CONSERVING

POMPEN-VOETSTEUNEN EN APPENDAGES ZIJN VOORZIEN VAN DE
STANDARD CONSERVERING FABRIKANT.

VOOR AANVANG DE-EN MONTAGE DIENT DE POMMPUT SCHOON,
DROOG EN DE SPARINGKEN) VRIJGEGRIVEN TE ZIJN

ONDERDELEN ZONDER STUKNUMMER ZIJN VOOR LEVERING DERDEN

[illegible]

SPARING-EN OPSTELLINGSTEKENING

IMBLUW RIJLIGEMAL
PROJECT
BUSSEINDSEWEG TE BEESEL

DMBOW RIDDLEGEMAL

DIREKTIE:

SPARING-EN OPSTELLINGSTEKENING

[illegible]

Deze tekering is ons eigen en mag zonder onze toestemming niet worden gepubliceerd, vervoerigd of aan derden worden gegeven.