


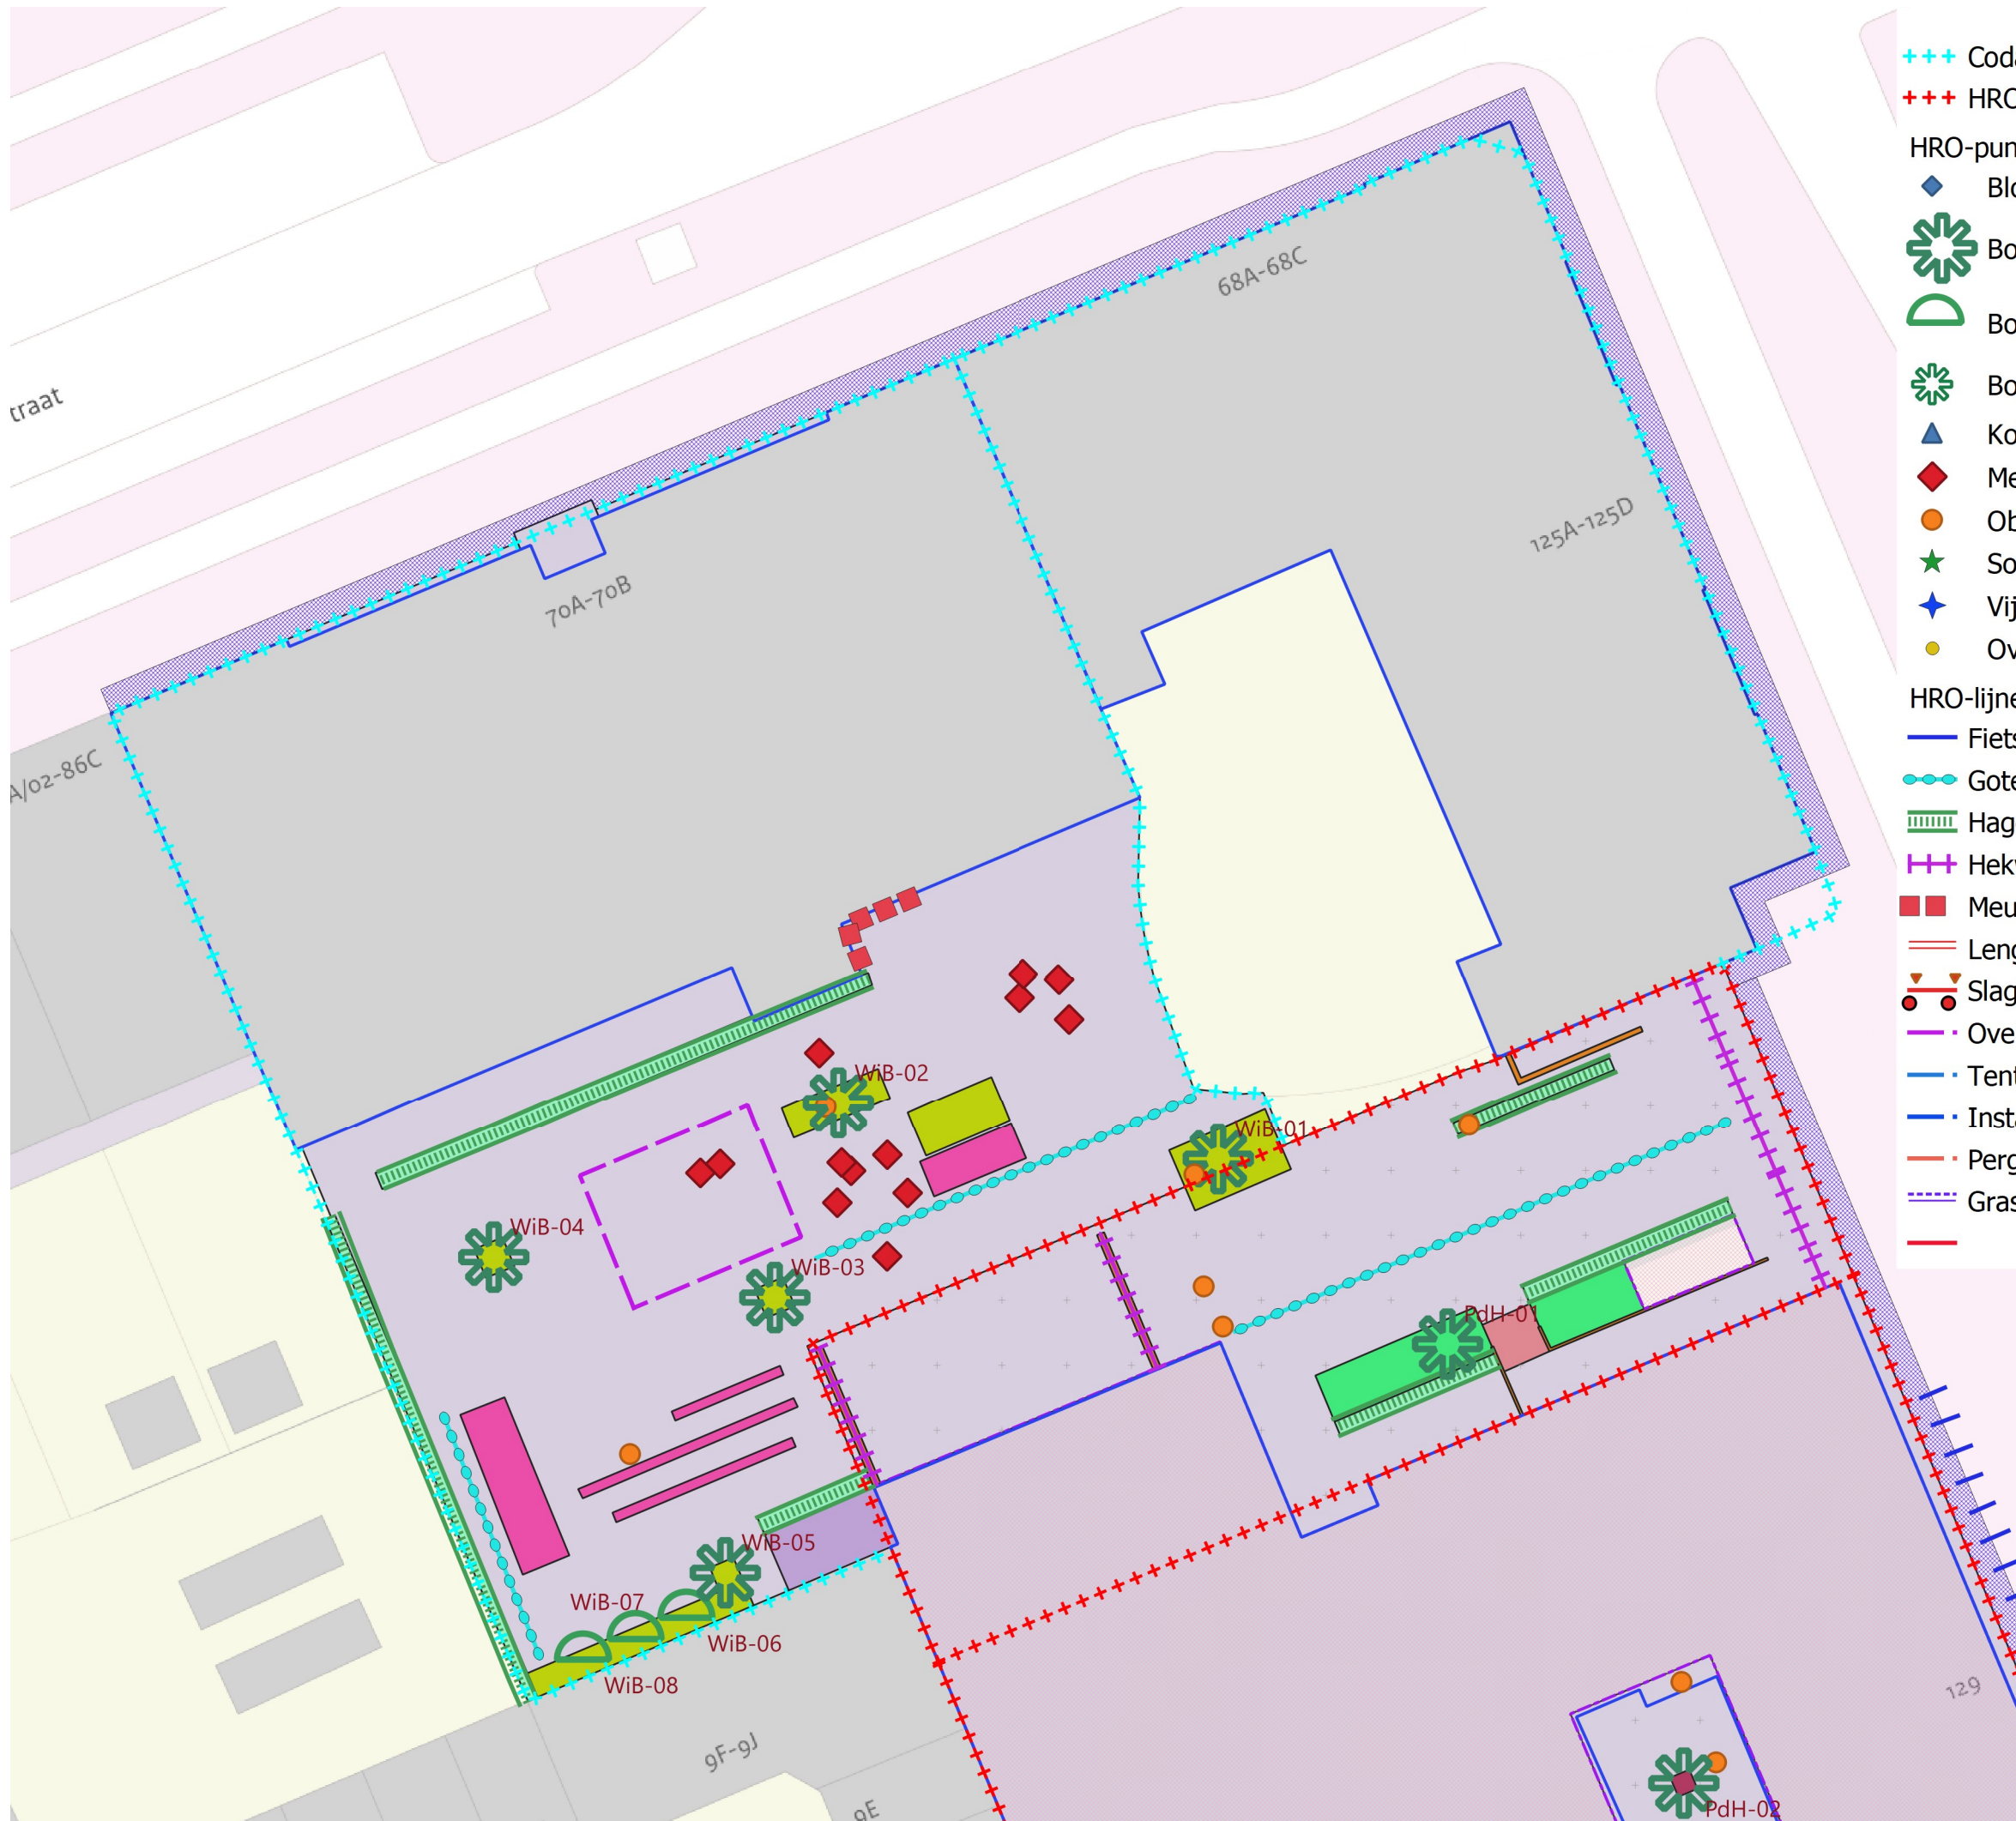

- +++ Codarts-perceelgrens
- +++ HRO-perceelgrens
- HRO-punten
 - Bloembak
 - Boom
 - Boom (leiboom)
 - Boomvormer
 - Kolk
 - Meubilair
 - Obstakel
 - Solitaire heester
 - Vijver / Beregning
 - Overig
- HRO-lijnen
 - Fietsenrek
 - Goten
 - Hagen
 - Hekwerk, Schutting
 - Meubilair
 - Lengte obstakel
 - Slagboom
 - Overkapping
 - Tenten
 - Installatie
 - Pergola
 - Graskanten
- HRO-meterstroken
- HRO-vlakken
 - Bloembak
 - Meubilair
 - Boomspiegel
 - Bodembedekkers
 - Rozen
 - Heesters
 - Haagvoet
 - Vaste planten
 - Gazon
 - Ruw gras
 - Braakliggend
 - Kunstgras
 - Ongebonden verharding
 - Elementenverharding
 - Gesloten verharding
 - Vlonder
 - Trap
 - Vijver
 - Vijverplanten
 - Keerwand, Stenen muur
 - Lichtstraat koekoek
 - Obstakel
 - Zelfbeheer
 - Schoolgebouw / gebouw
- HRO-vlakken kopie
- Verharding schaduwrijk

Willem Buytewechstraat 70

tekening 01
schaal 1 : 250 / A3
datum 25-07-2026