


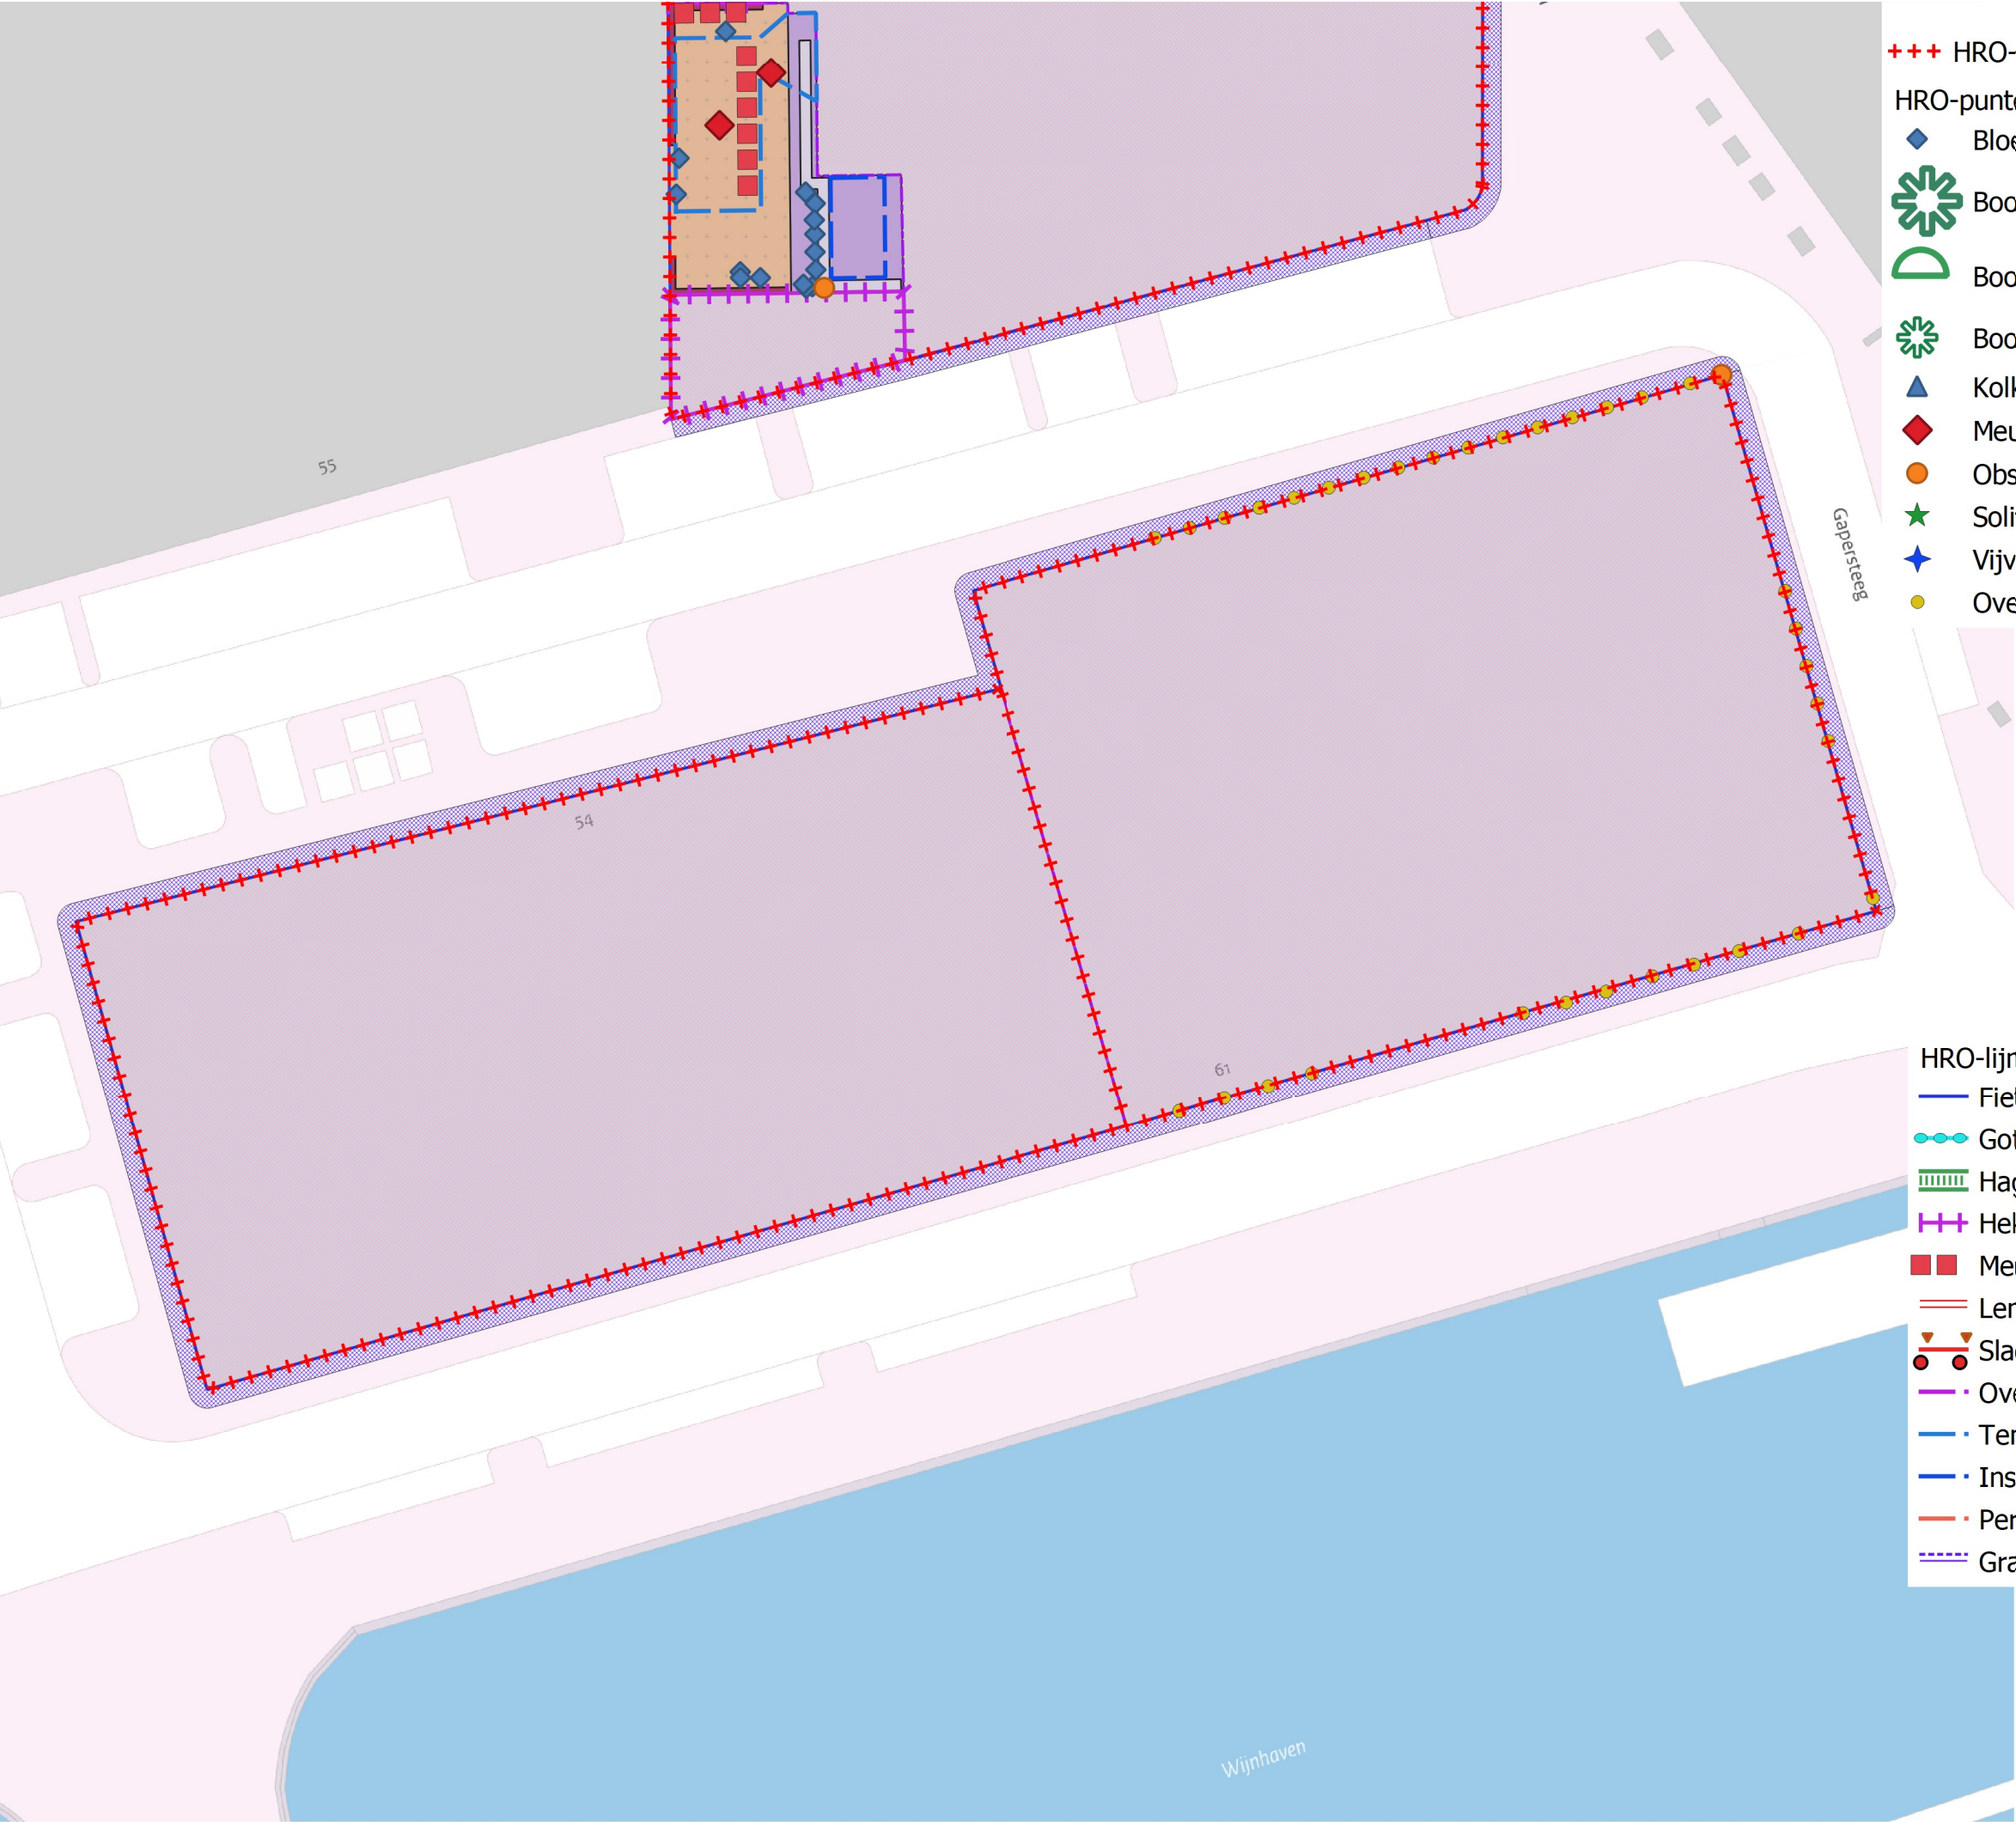

- +++ HRO-perceelgrens

HRO-punten

Bloembak

Boom

Boom (leiboom)

Boomvormer

Kolk

Meubilair

Obstakel

Solitaire heester

Vijver / Beregning

Overig

HRO-lijnen

Fietsenrek

Goten

Hagen

Hekwerk, Schutting

Meubilair

Lengte obstakel

Slagboom

Overkapping

Tenten

Installatie

Pergola

Graskanten
- HRO-meterstroken

HRO-vlakken

Bloembak

Meubilair

Boomspegel

Bodembedekkers

Rozen

Heesters

Haagvoet

Vaste planten

Gazon

Ruw gras

Braakliggend

Kunstgras

Ongebonden verharding

Elementenverharding

Gesloten verharding

Vlonder

Trap

Vijver

Vijverplanten

Keerwand, Stenen muur

Lichtstraat koekoek

Obstakel

Zelfbeheer

Schoolgebouw / gebouw

HRO-vlakken kopie

Verharding schaduwrijk

Wijnhaven 61

tekening 06
schaal 1 : 350 / A3
datum 25-07-2026