



AR	AR0165	Prinses Margrietstraat (AR)
BL	BL0242	Zwaluwstraat (BL)
BL	BL0294	Manmakerweg (BL)
GA	GA0221	Julianastraat (GA)
GB	GB0003	Juliana van Stolberglaan (GB)
GK	GK0073	Schoolpad (GB)
HB	HB0044	Mr. D.C. Goesstraat (HB)
HN	HN0020	De Schans (HN)
MO	MO0023	Van Beijerenstraat (MO)
NL	NL0255	Jan van Arkelstraat (NL)
NL	NL0508	Klipperstraat (NL)
NO	NO1114	Kerkstraat (NO)
NP	NP0069	Tiendweg (NP)
OA	OA0067	Wilgenlaan (OA)
OT	OT0004	Burgemeester Visserwerf (OT)
SC	SC0096	Jan Snouckstraat (SC)
SC	SC0180	Griendweg (SC)
SK	SK0066	Burgemeester Dekkingstraat (S

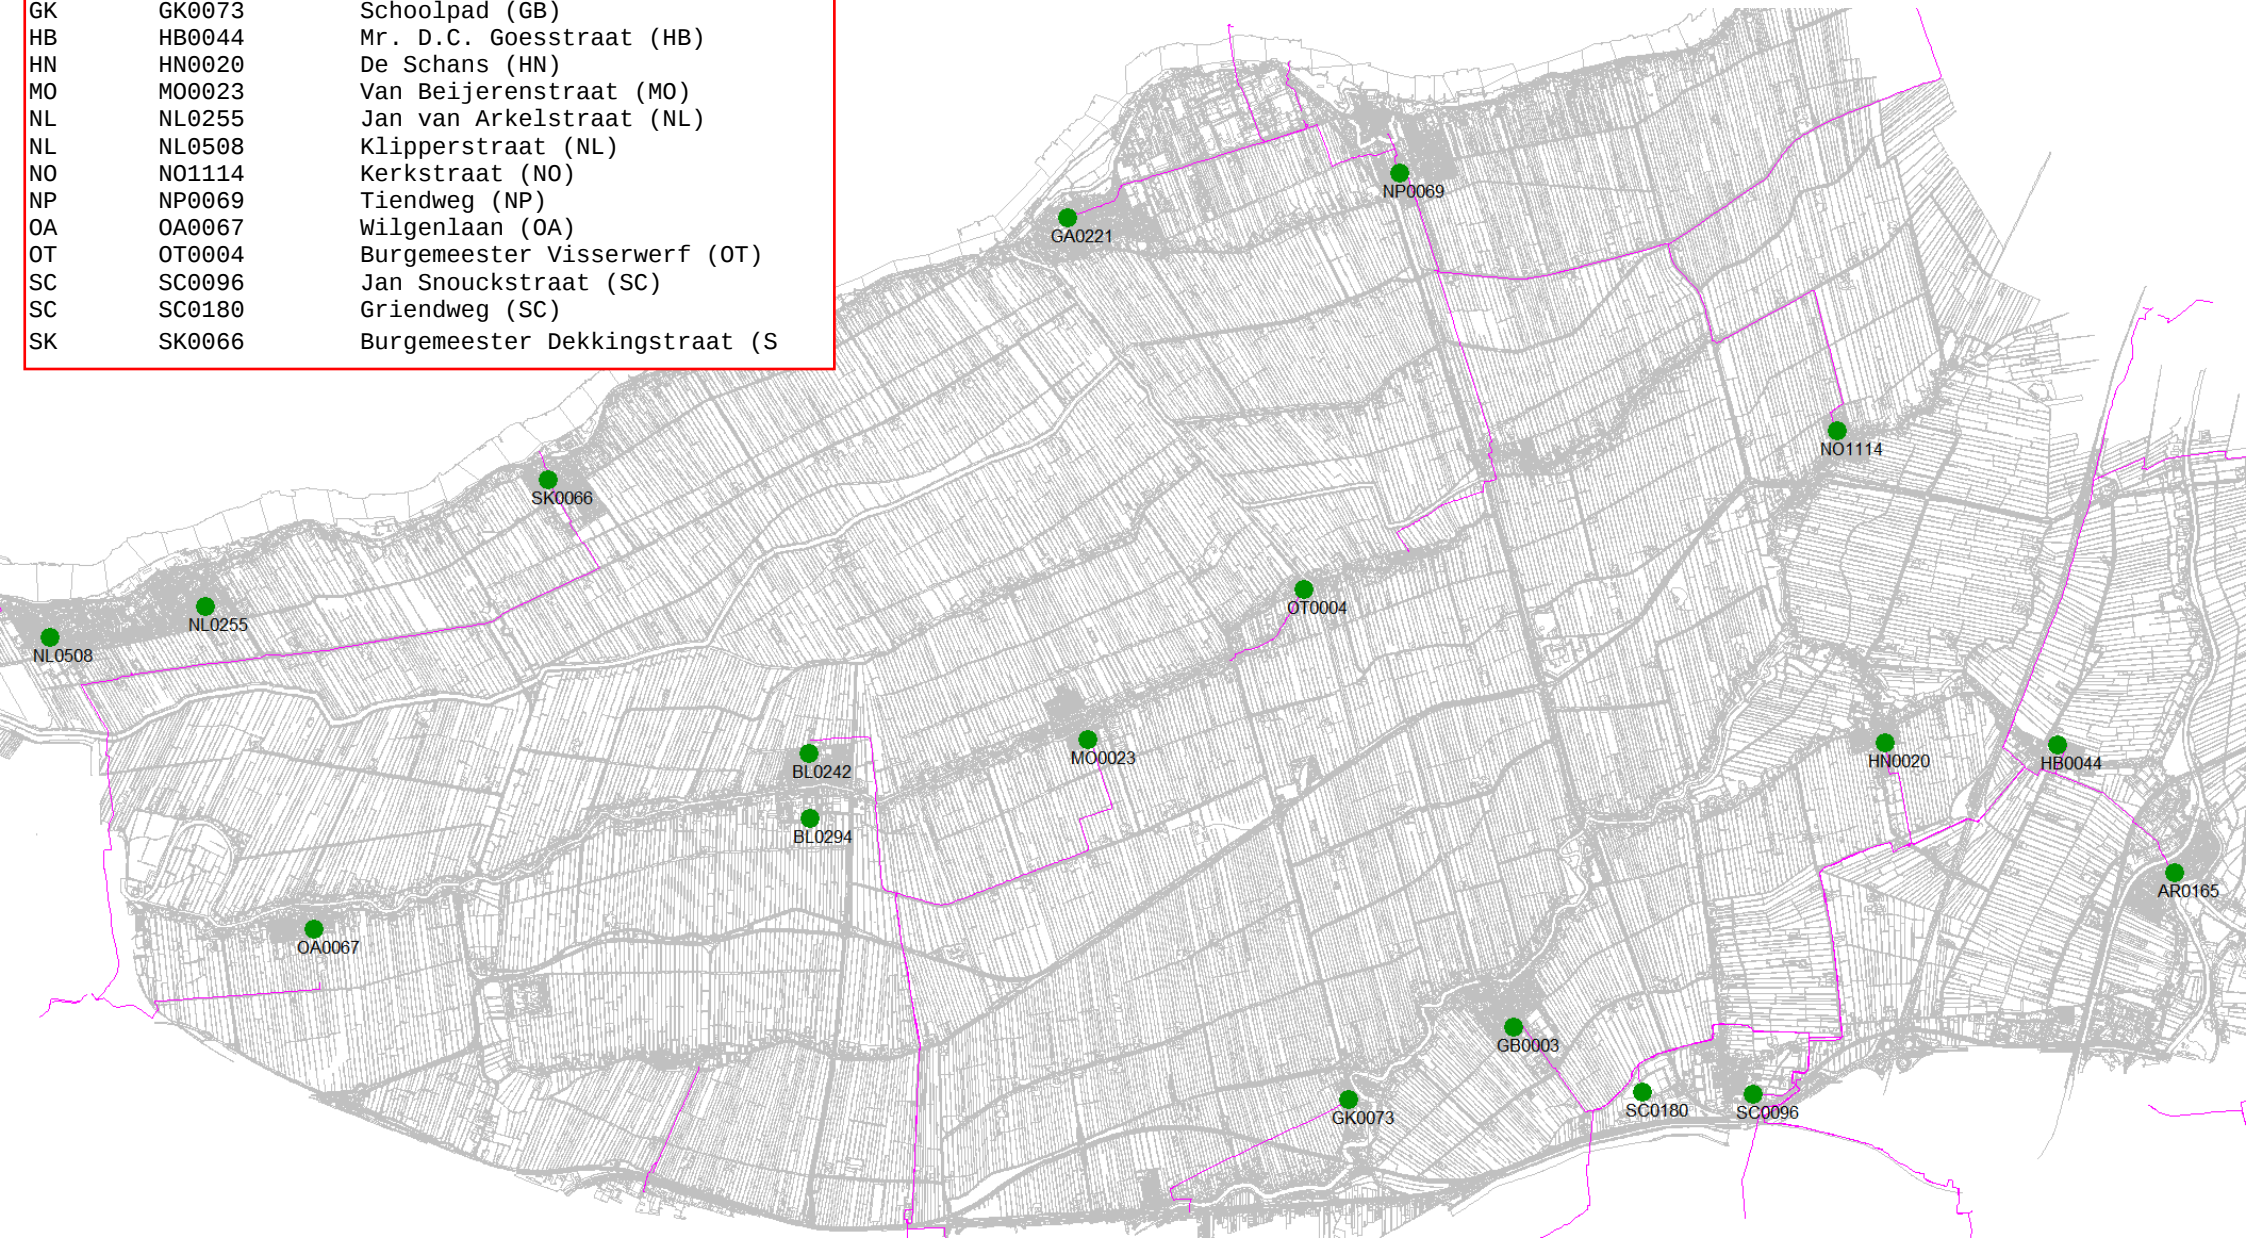

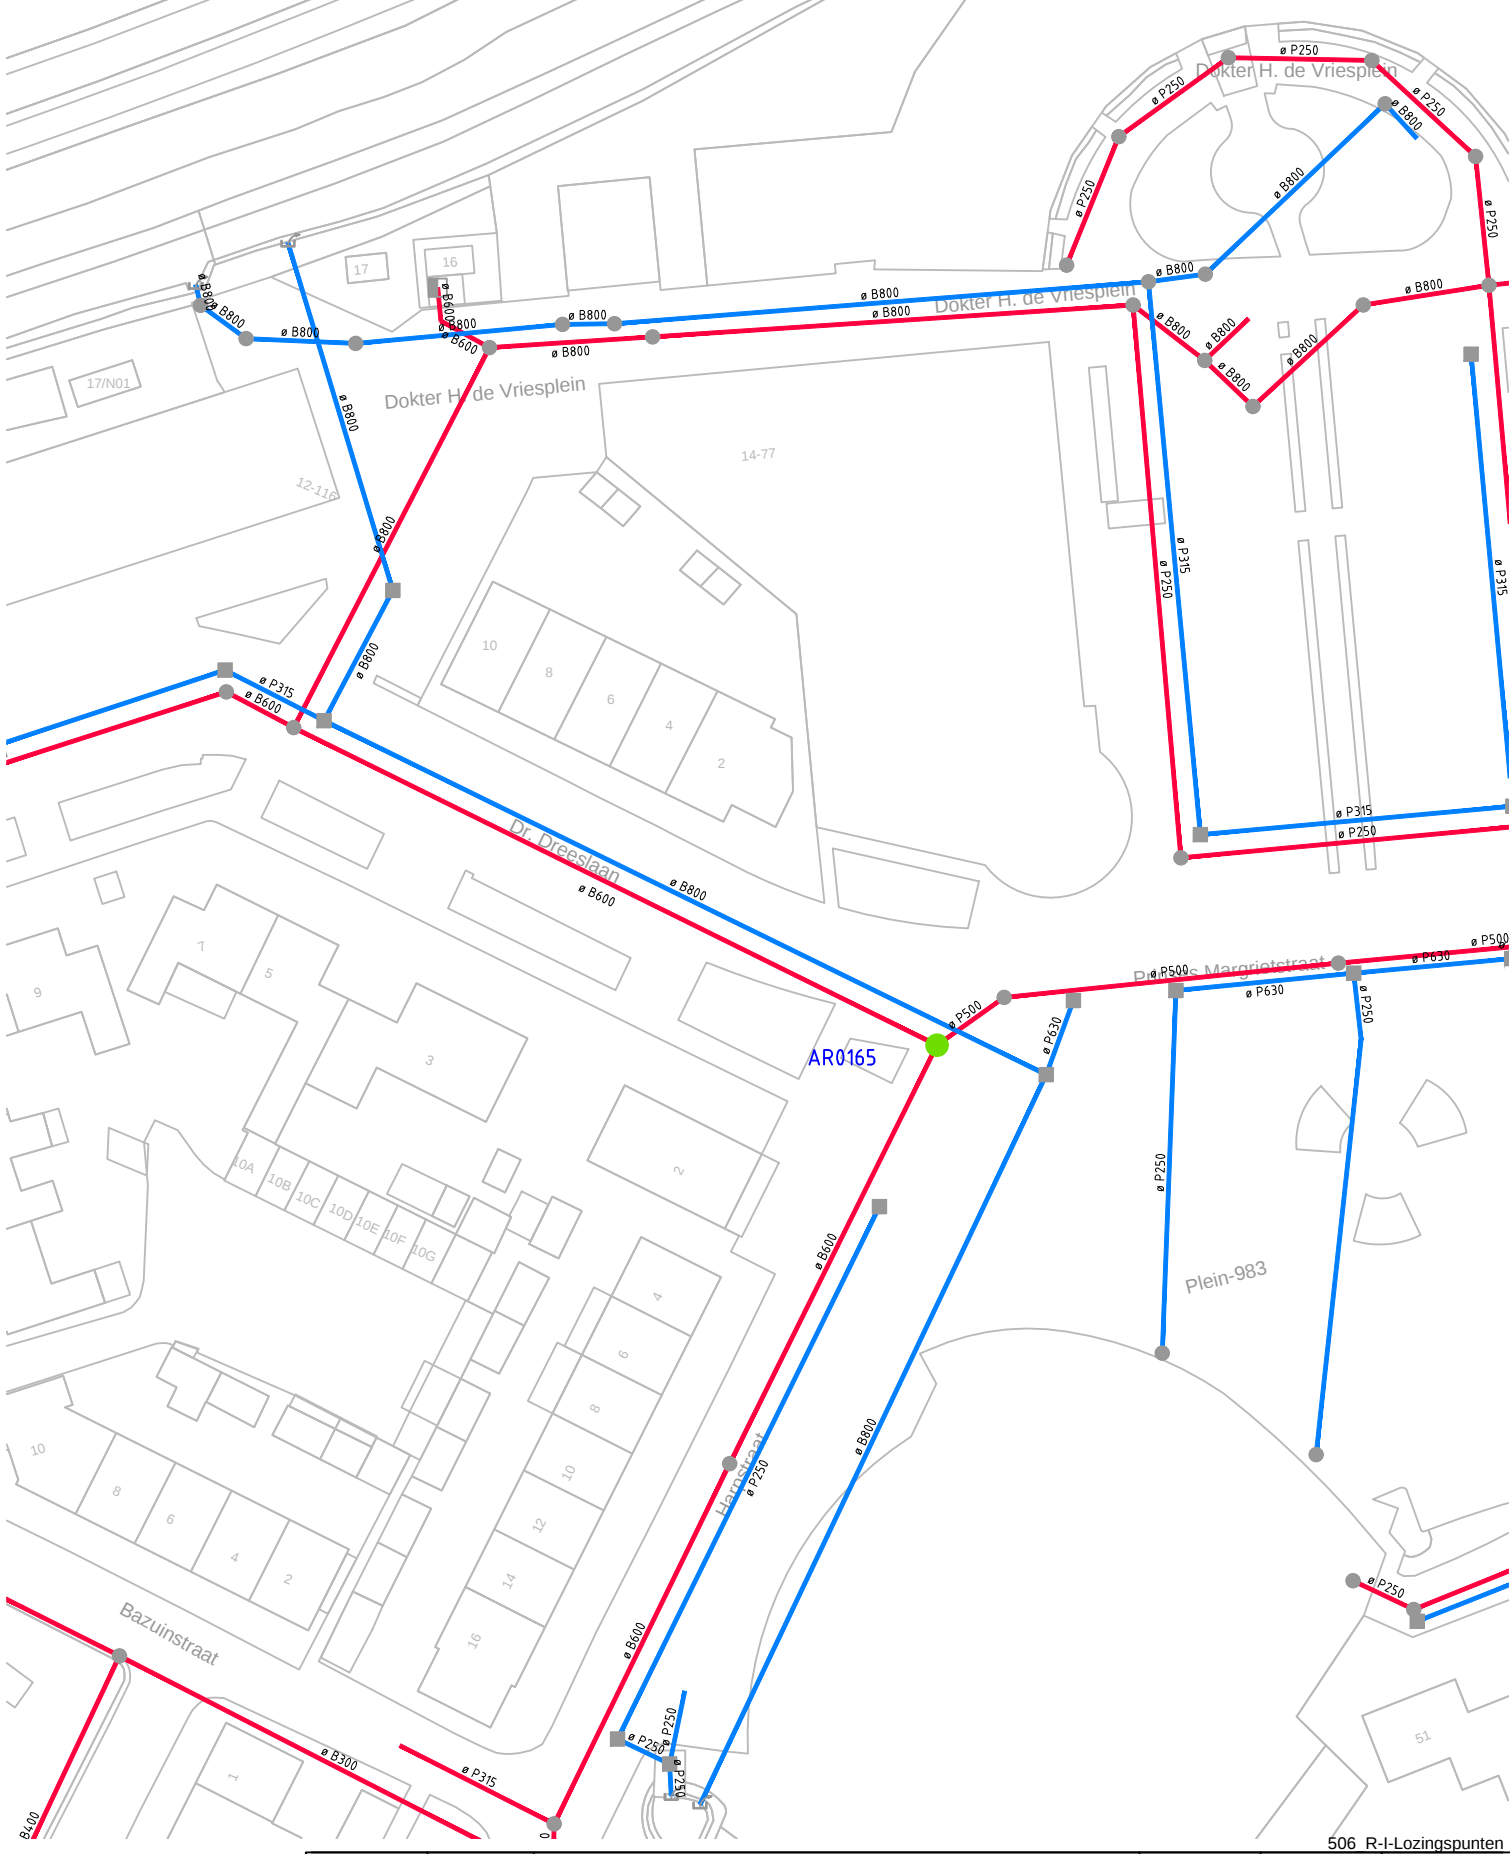


506 R-I-Lozingspunten

Rev.	Datum	Omschrijving	Status	Getek.	Gecontr.
------	-------	--------------	--------	--------	----------


Getek. :
Datum : 2026-07-13

Project	Lozingspunten Reiniging & Inspectie
Put	AR0165
Onderwerp	Prinses Margrietstraat (Arkel)

Tek. nr. :
Schaal :
Formaat : A4

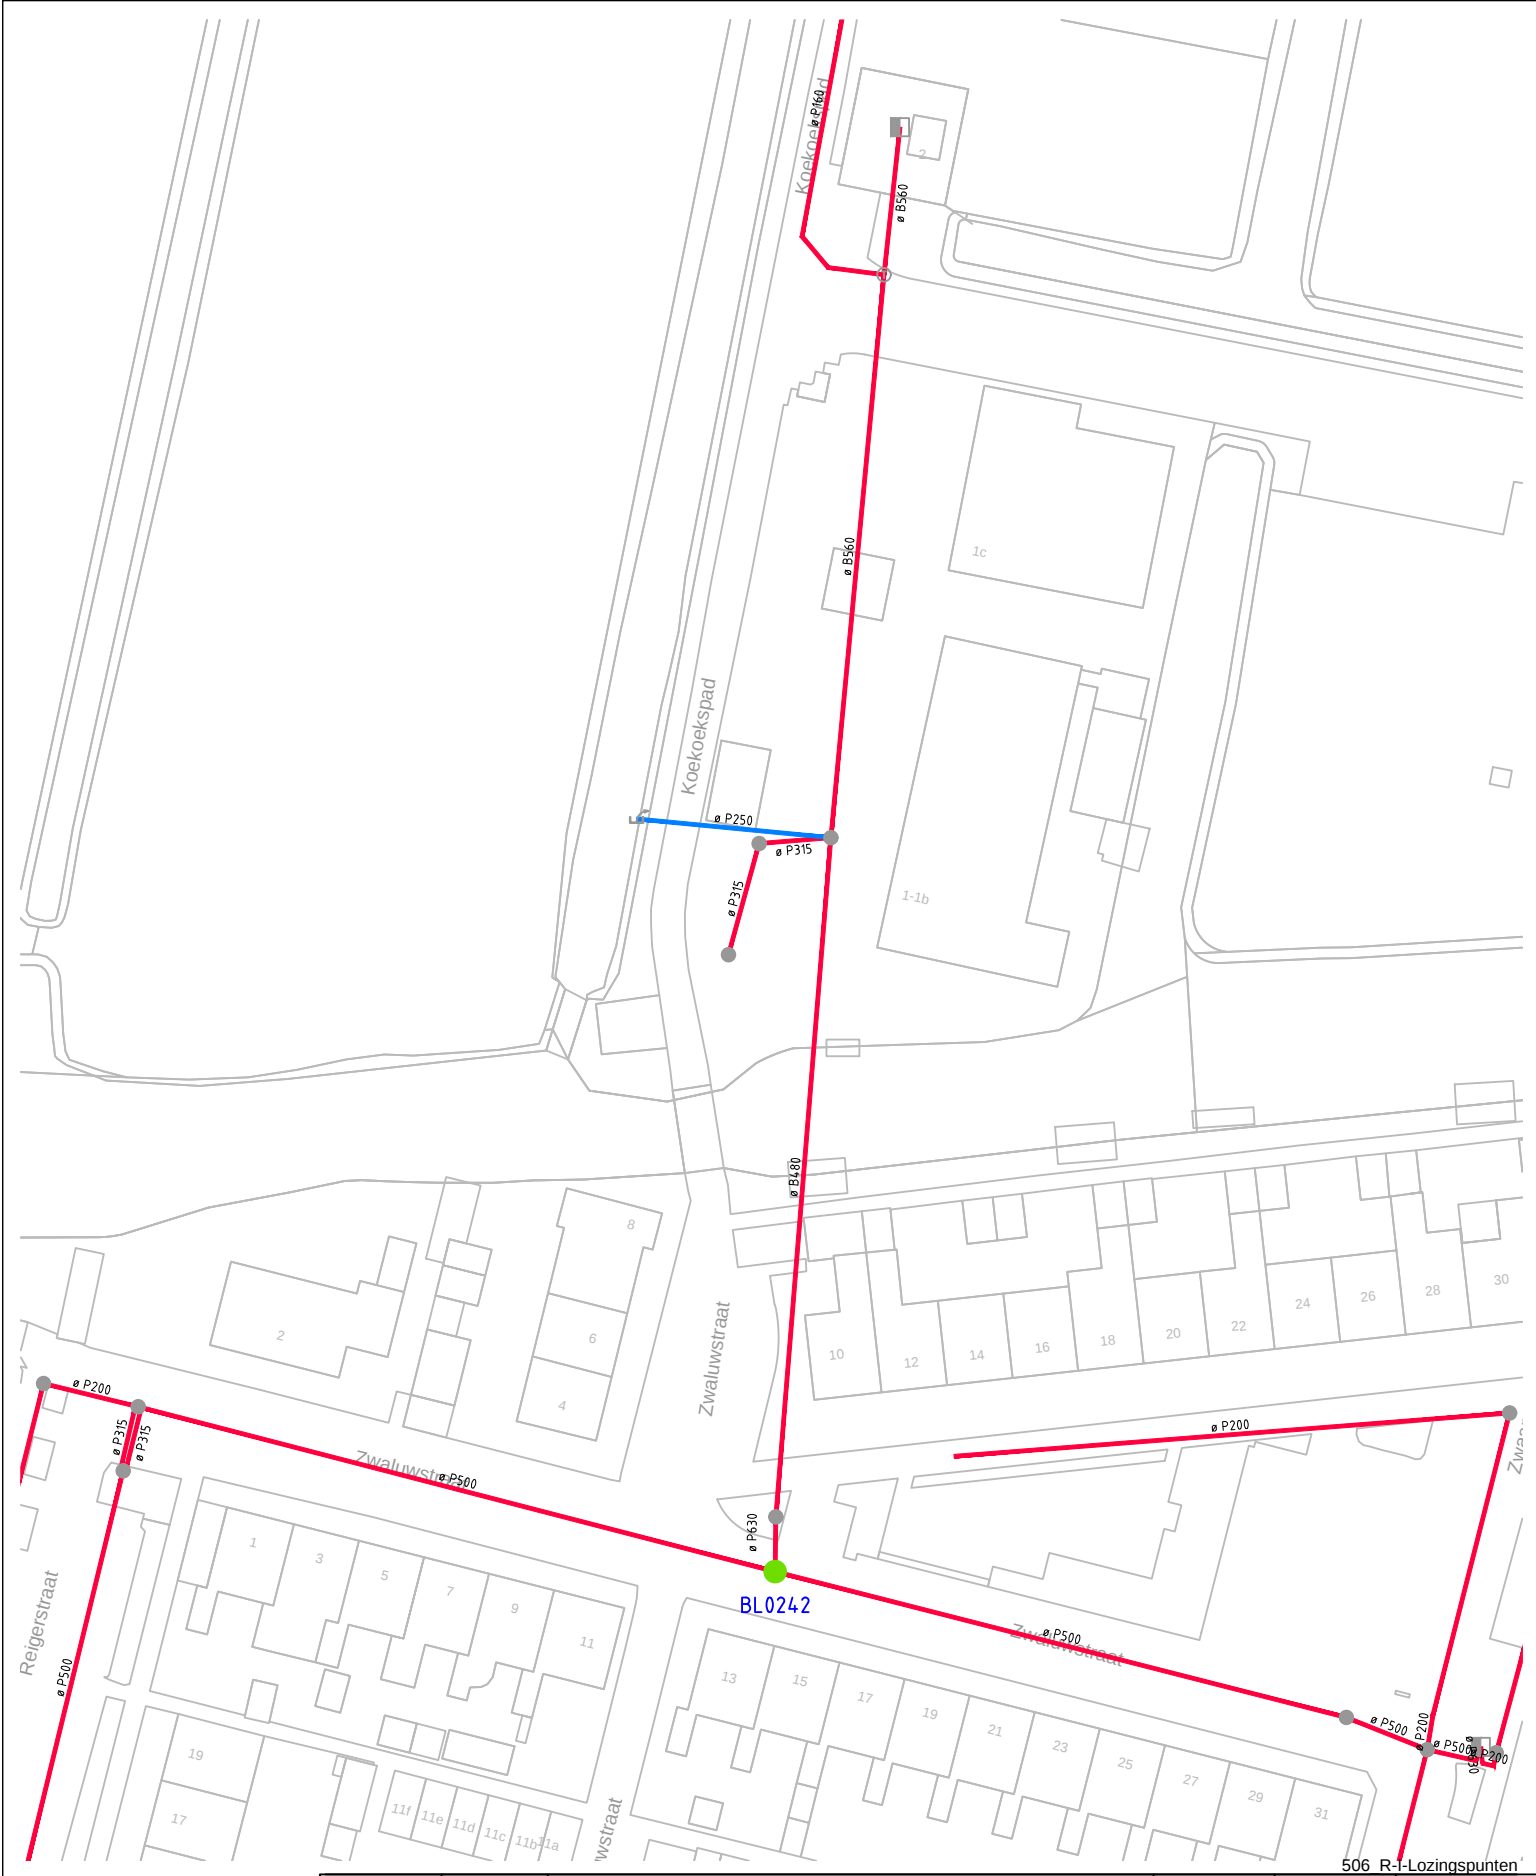


Rev.	Datum	Omschrijving	Status	Getek.	Gecontr.
			Getek. : Datum : 2026-07-13		
Project	Lozingspunten Reiniging & Inspectie		Tek. nr. :		
Put	BL0242		Schaal :		
Onderwerp	Zwaluwstraat (Bleskensgraaf)		Formaat : A4		

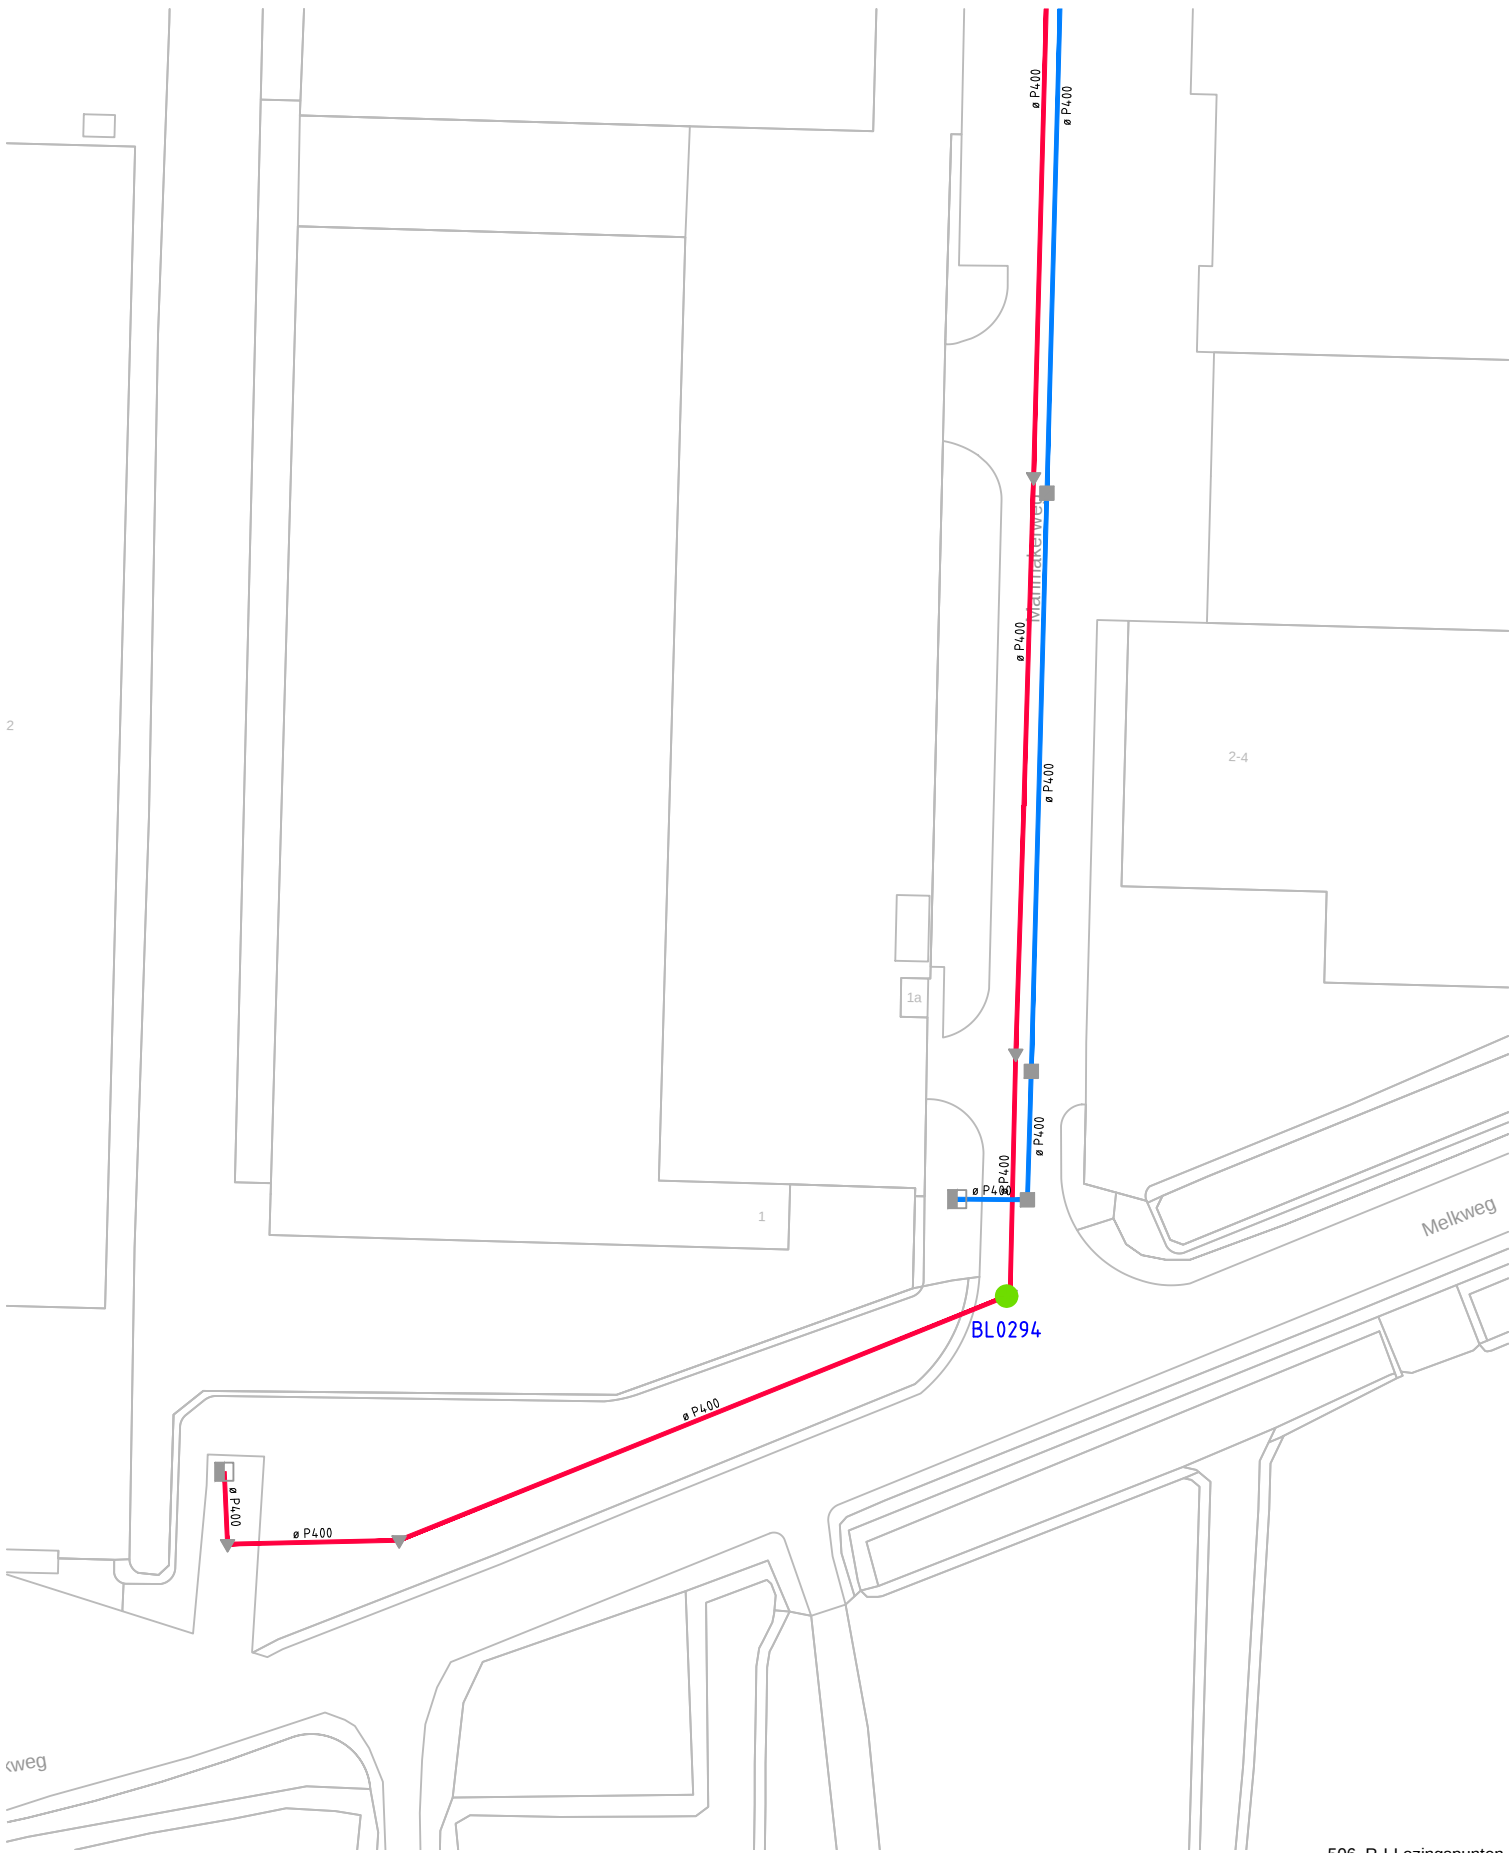


506 R-I-Lozingspunten

Rev.	Datum	Omschrijving	Status	Getek.	Gecontr.
			Getek. : Datum : 2026-07-13		
Project	Lozingspunten Reiniging & Inspectie		Tek. nr. :		
Put	BL0294		Schaal :		
Onderwerp	Manmakerweg (Bleskensgraaf)		Formaat : A4		

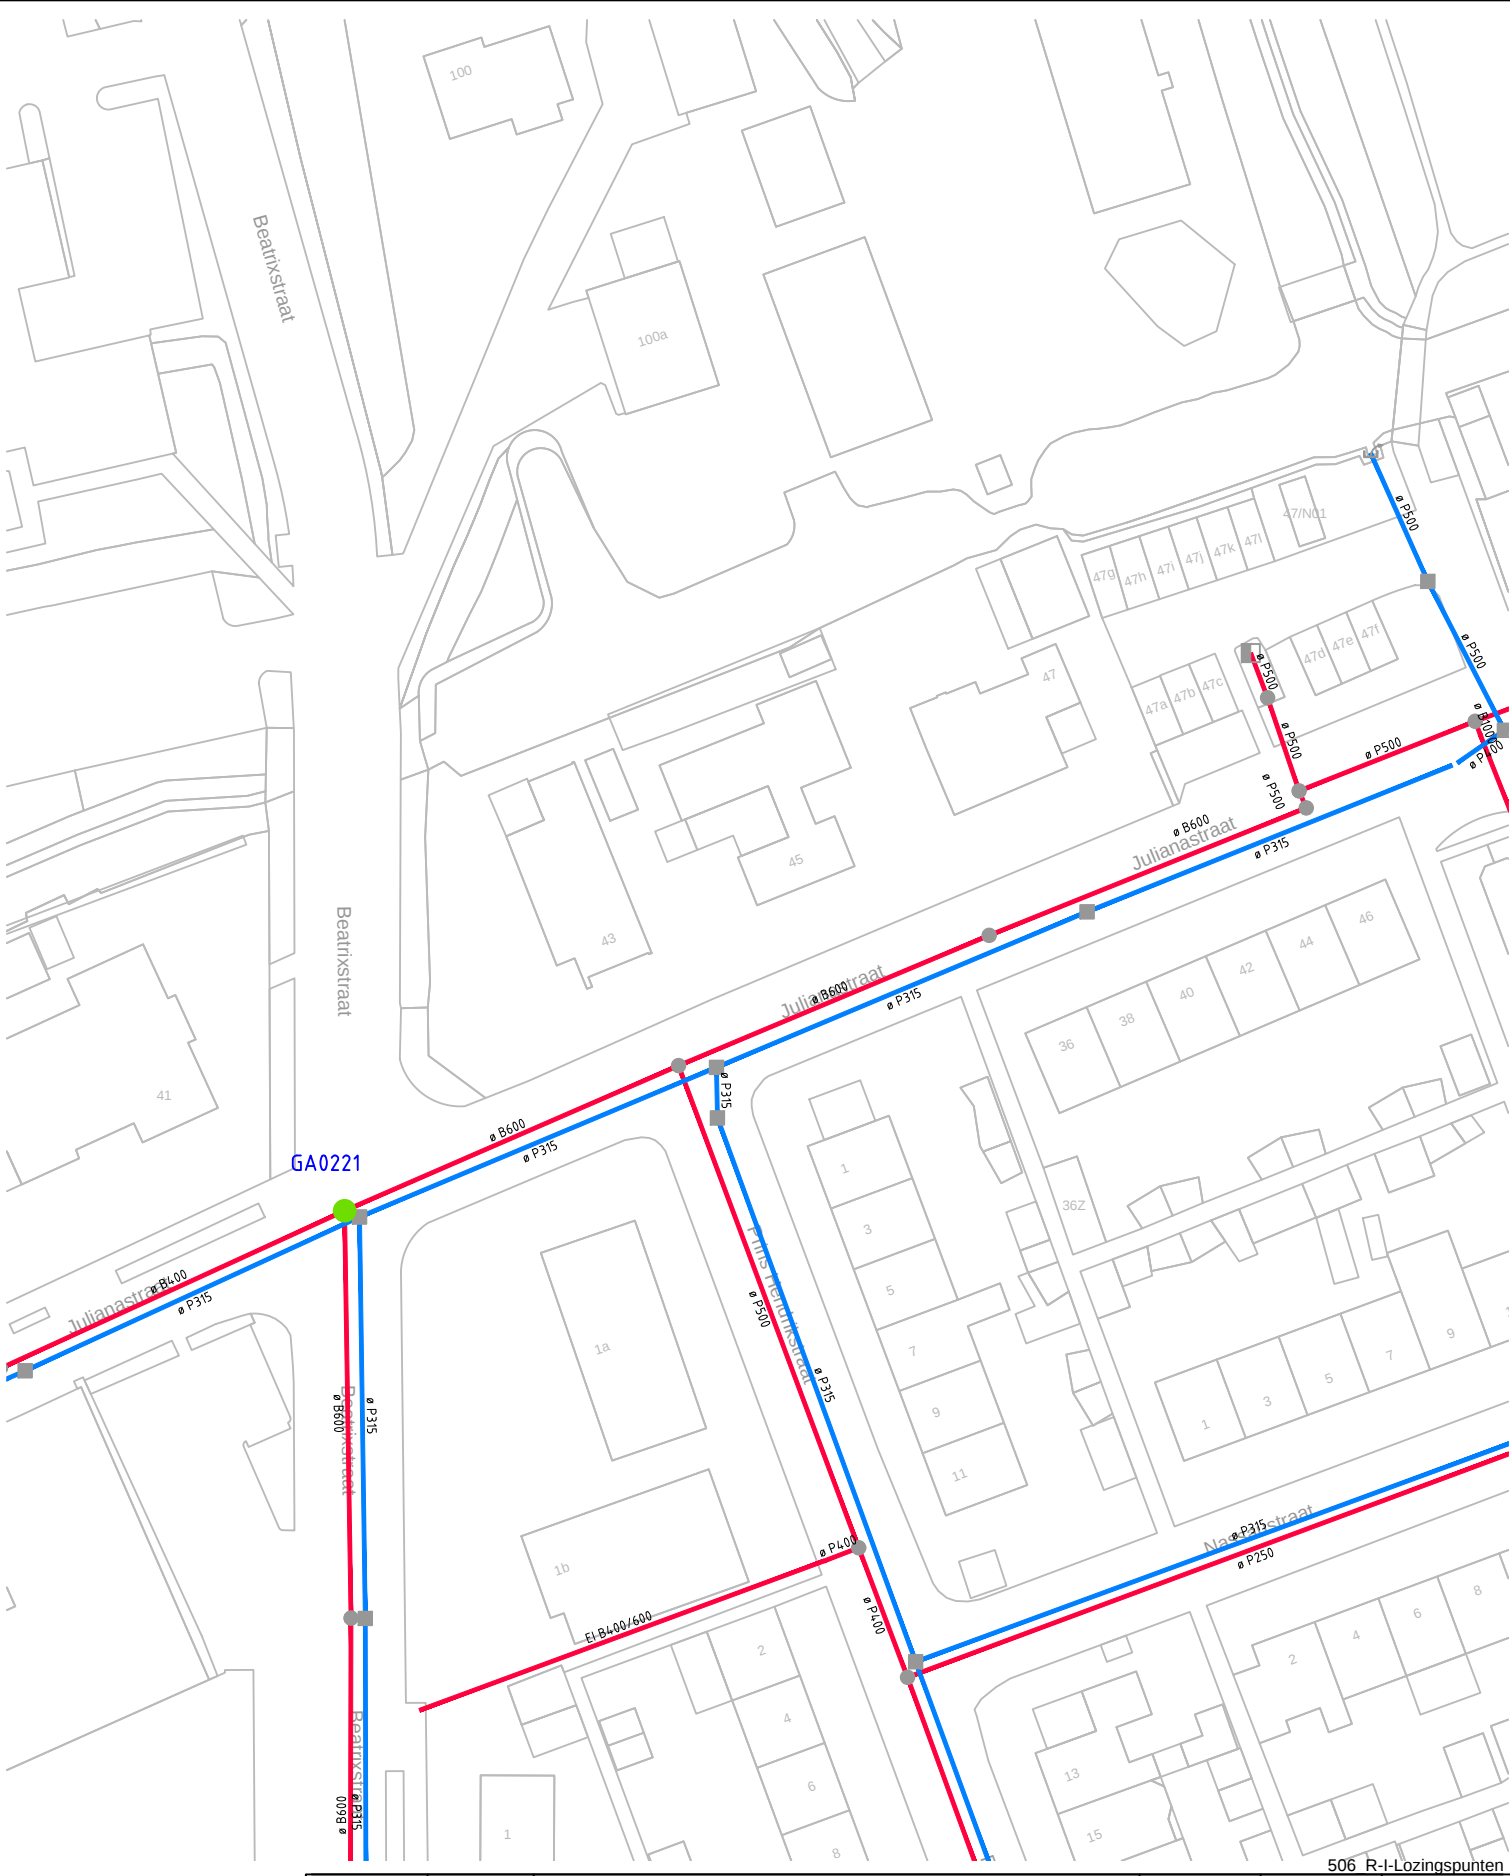


506 R-I-Lozingspunten

Rev.	Datum	Omschrijving	Status	Getek.	Gecontr.
			Getek.	:	
			Datum	:	2026-07-13
Project	Lozingspunten Reiniging & Inspectie		Tek. nr.	:	
Put	GA0221		Schaal	:	
Onderwerp	Julianastraat (Groot-Ammers)		Formaat	:	A4

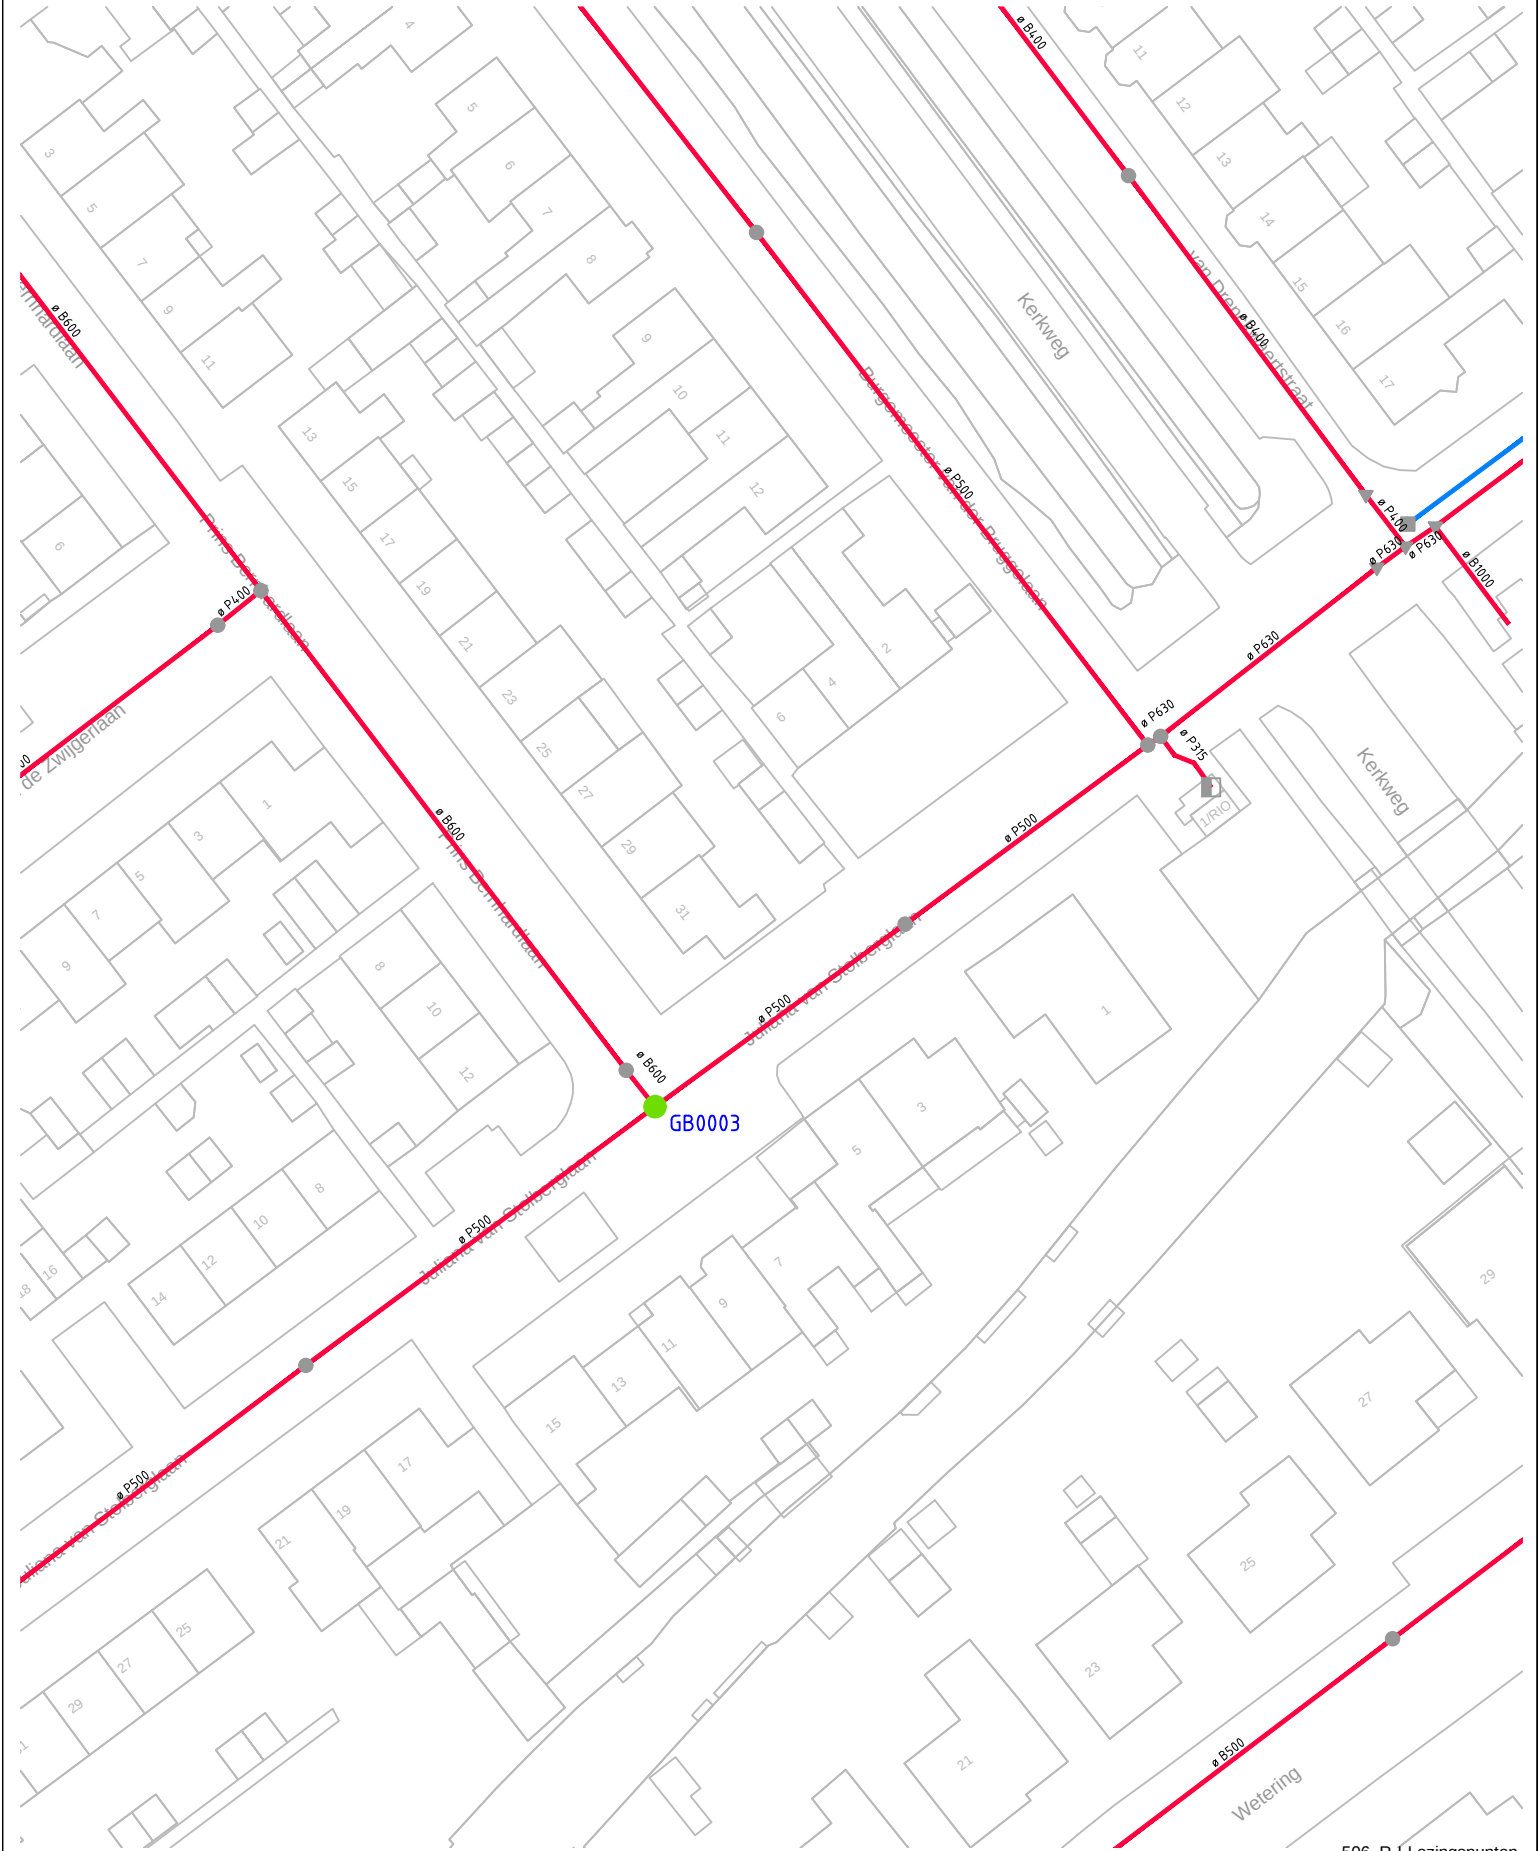


506 R-I-Lozingspunten

Rev.	Datum	Omschrijving	Status	Getek.	Gecontr.
			Getek.	:	
			Datum	:	2026-07-13
Project	Lozingspunten Reiniging & Inspectie		Tek. nr.	:	
Put	GB0003		Schaal	:	
Onderwerp	Juliana van Stolberglaan (Giessenburg)		Formaat	:	A4

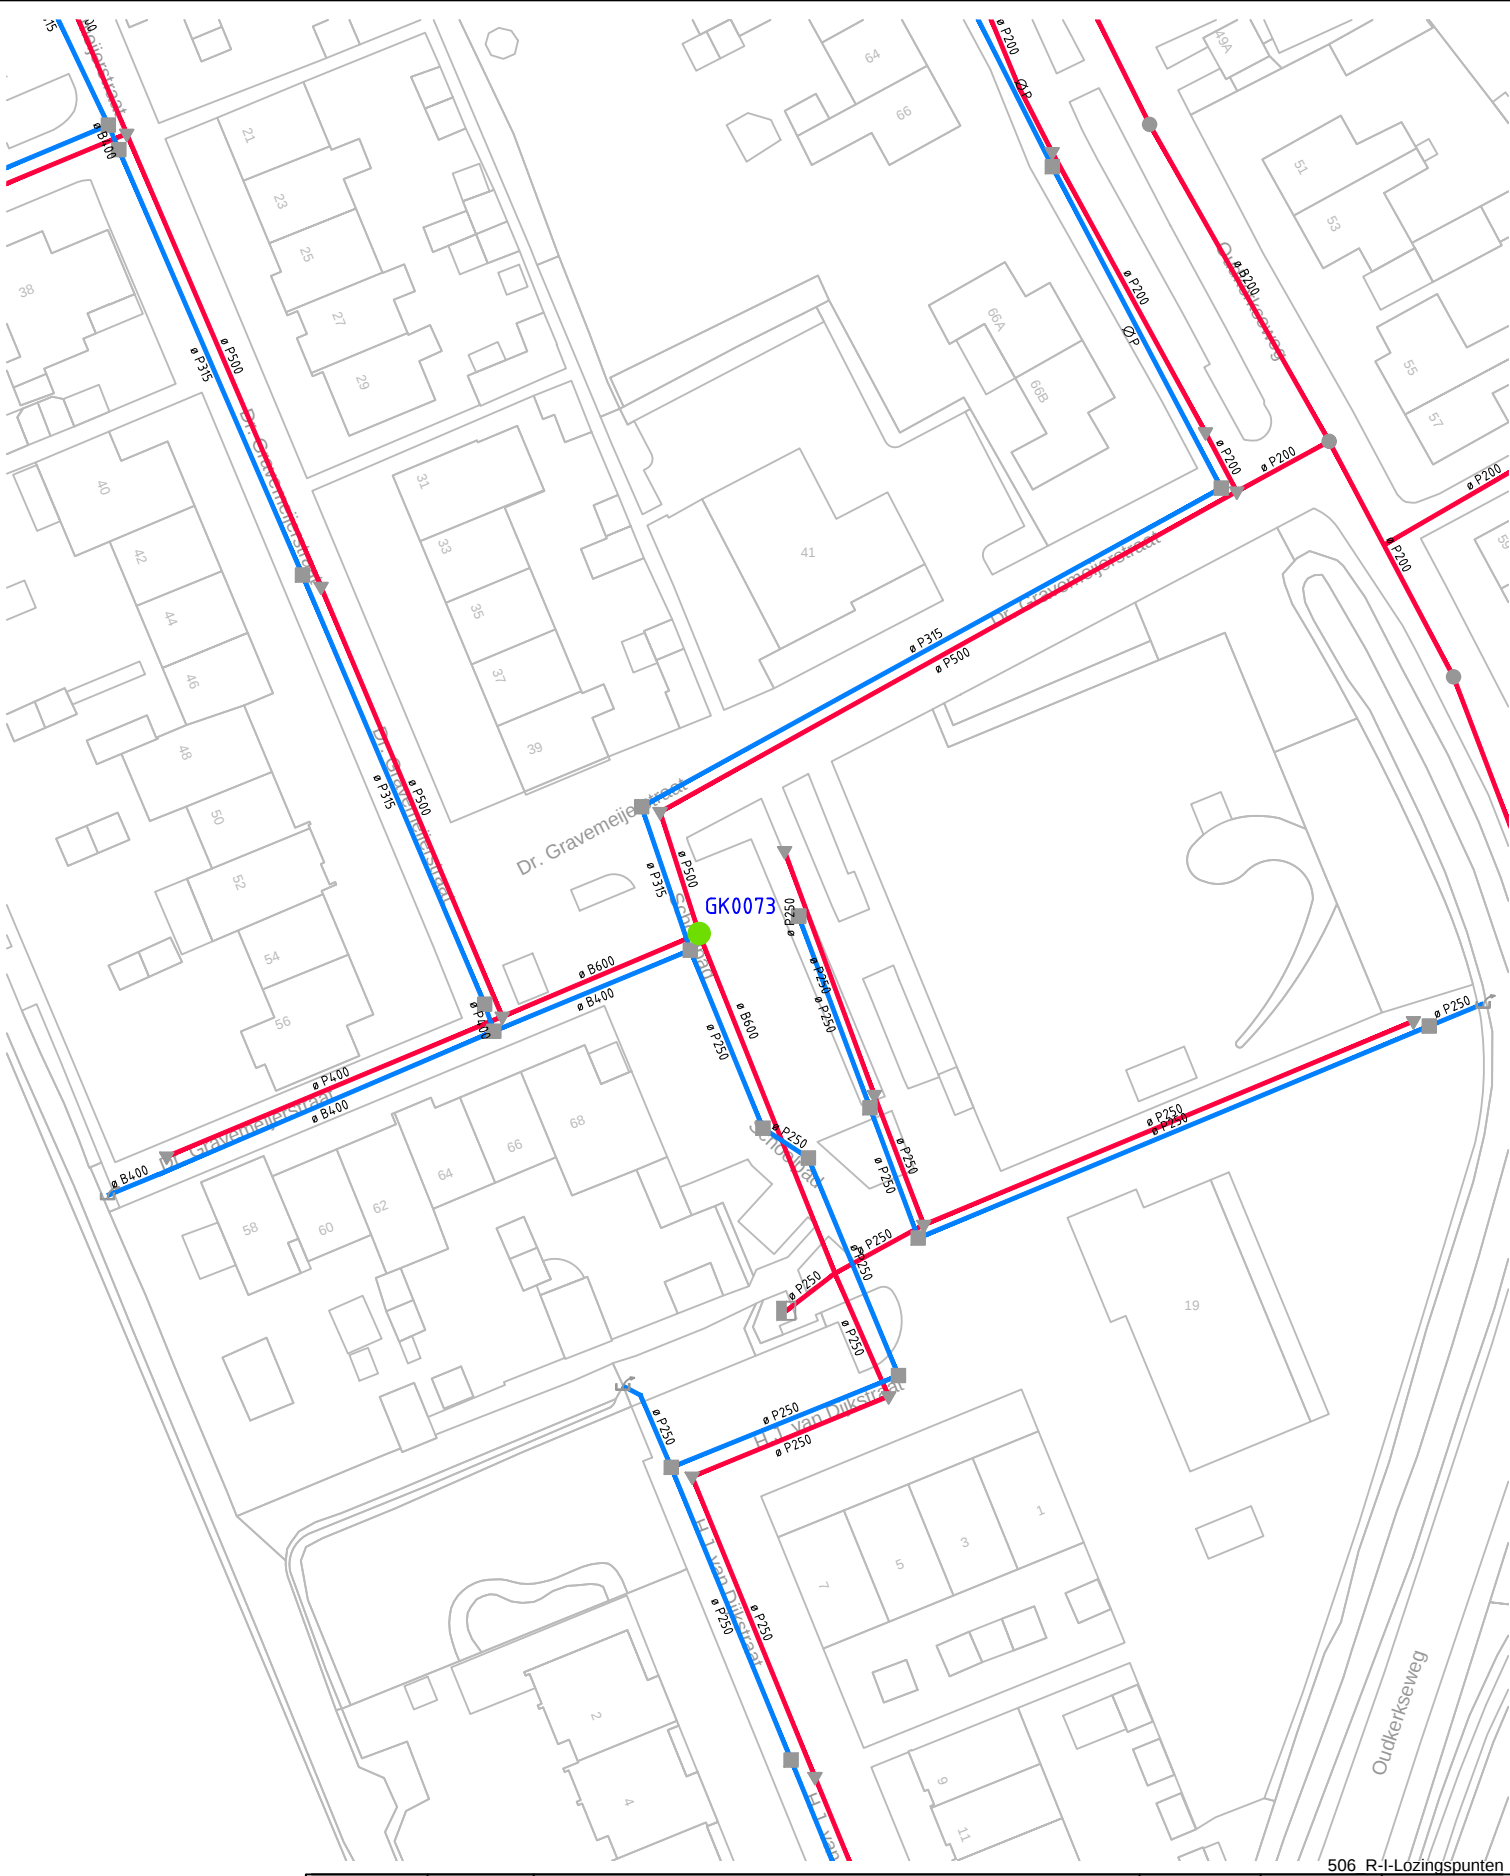

506 R-I-Lozingspunten

Rev.	Datum	Omschrijving	Status	Getek.	Gecontr.
			Getek.	:	
			Datum	:	2026-07-13
Project	Lozingspunten Reiniging & Inspectie		Tek. nr.	:	
Put	GK0073		Schaal	:	
Onderwerp	Schoolpad (Giessen-Oudekerk)		Formaat	:	A4

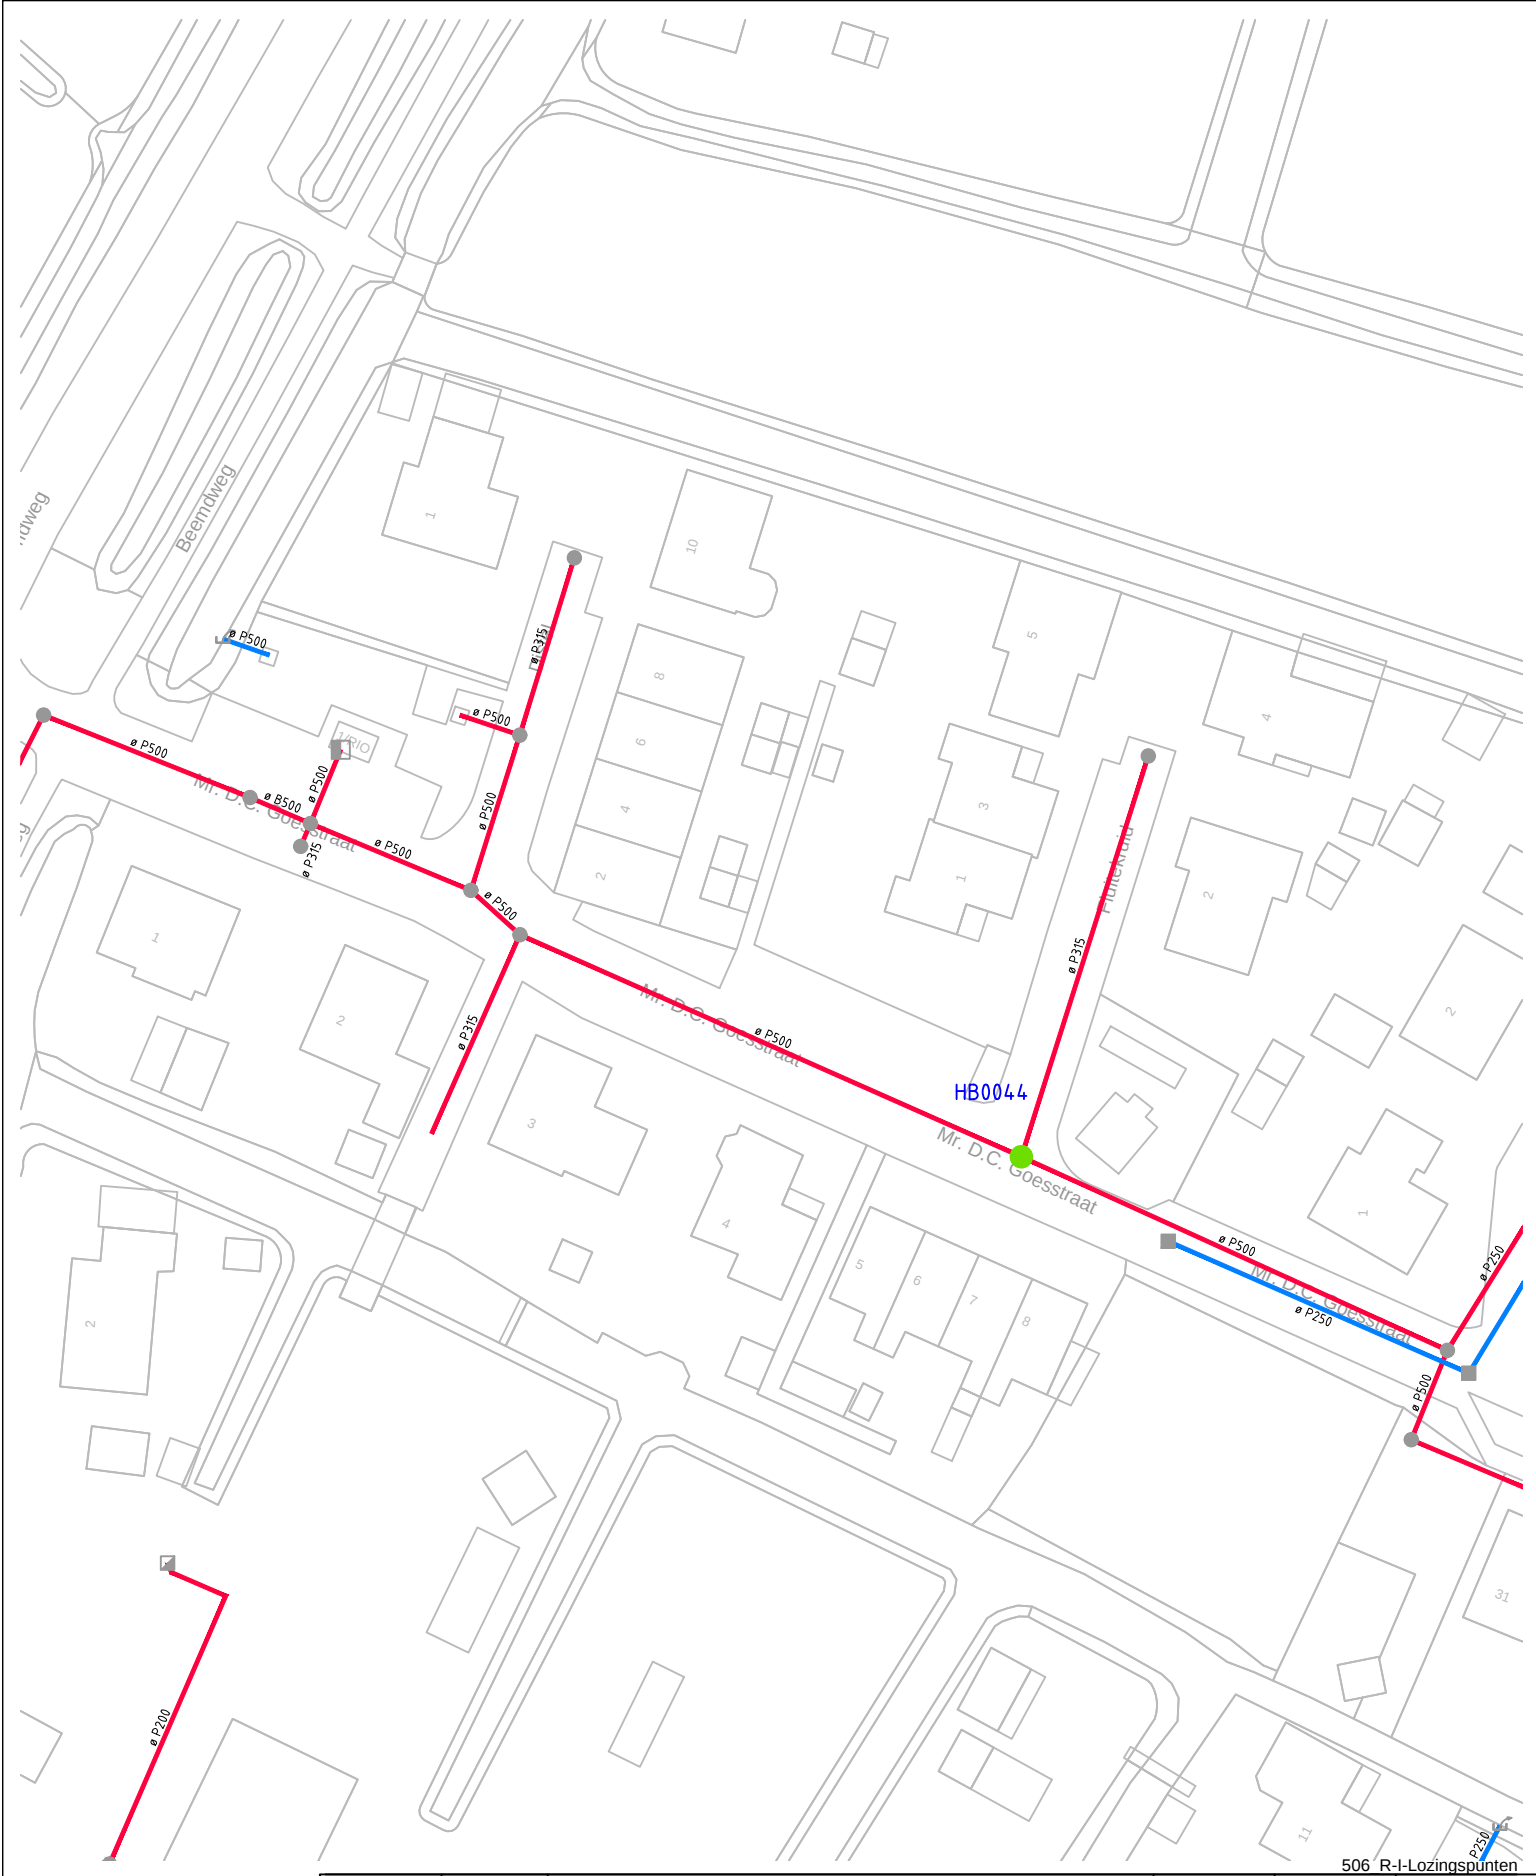


506 R-I-Lozingspunten

Rev.	Datum	Omschrijving	Status	Getek.	Gecontr.
			Getek. : Datum : 2026-07-13		
Project Lozingspunten Reiniging & Inspectie			Tek. nr. :		
Put HB0044			Schaal :		
Onderwerp Mr. D.C. Goesstraat (Hoogblokland)			Formaat : A4		




506 R-I-Lozingspunten

Rev.	Datum	Omschrijving	Status	Getek.	Gecontr.
			Getek.	:	
			Datum	:	2026-07-13
Project	Lozingspunten Reiniging & Inspectie		Tek. nr.	:	
Put	HN0020		Schaal	:	
Onderwerp	De Schans (Hoornaar		Formaat	:	A4

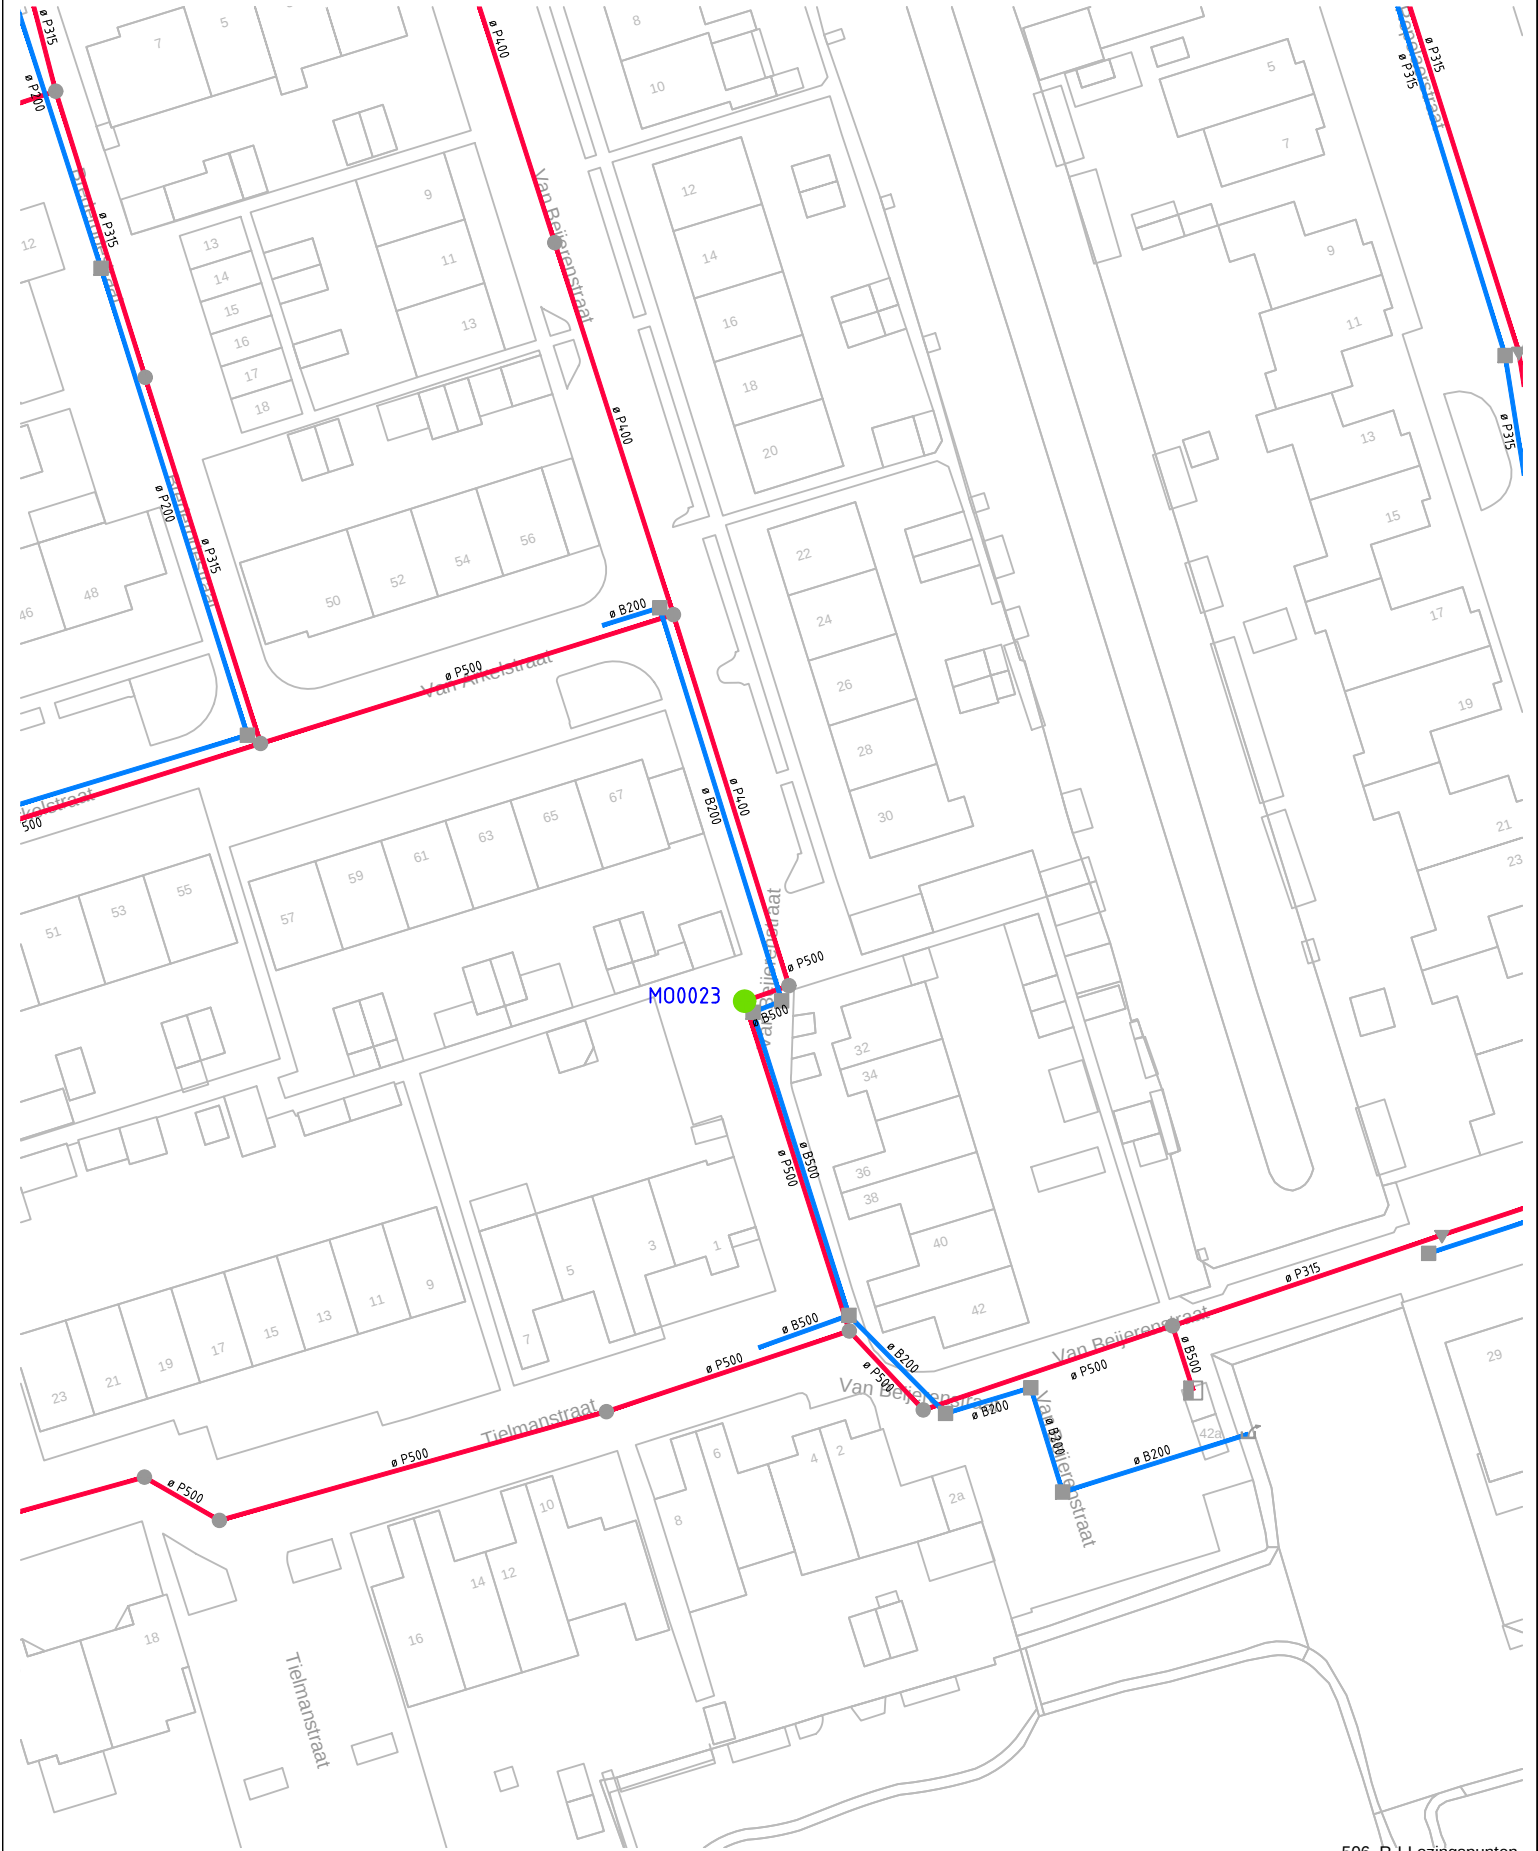


506 R-I-Lozingspunten

Rev.	Datum	Omschrijving	Status	Getek.	Gecontr.
			Getek.	:	
			Datum	:	2026-07-13
Project	Lozingspunten Reiniging & Inspectie		Tek. nr.	:	
Put	MO0023		Schaal	:	
Onderwerp	Van Beijerenstraat (Molenaarsgraaf)		Formaat	:	A4

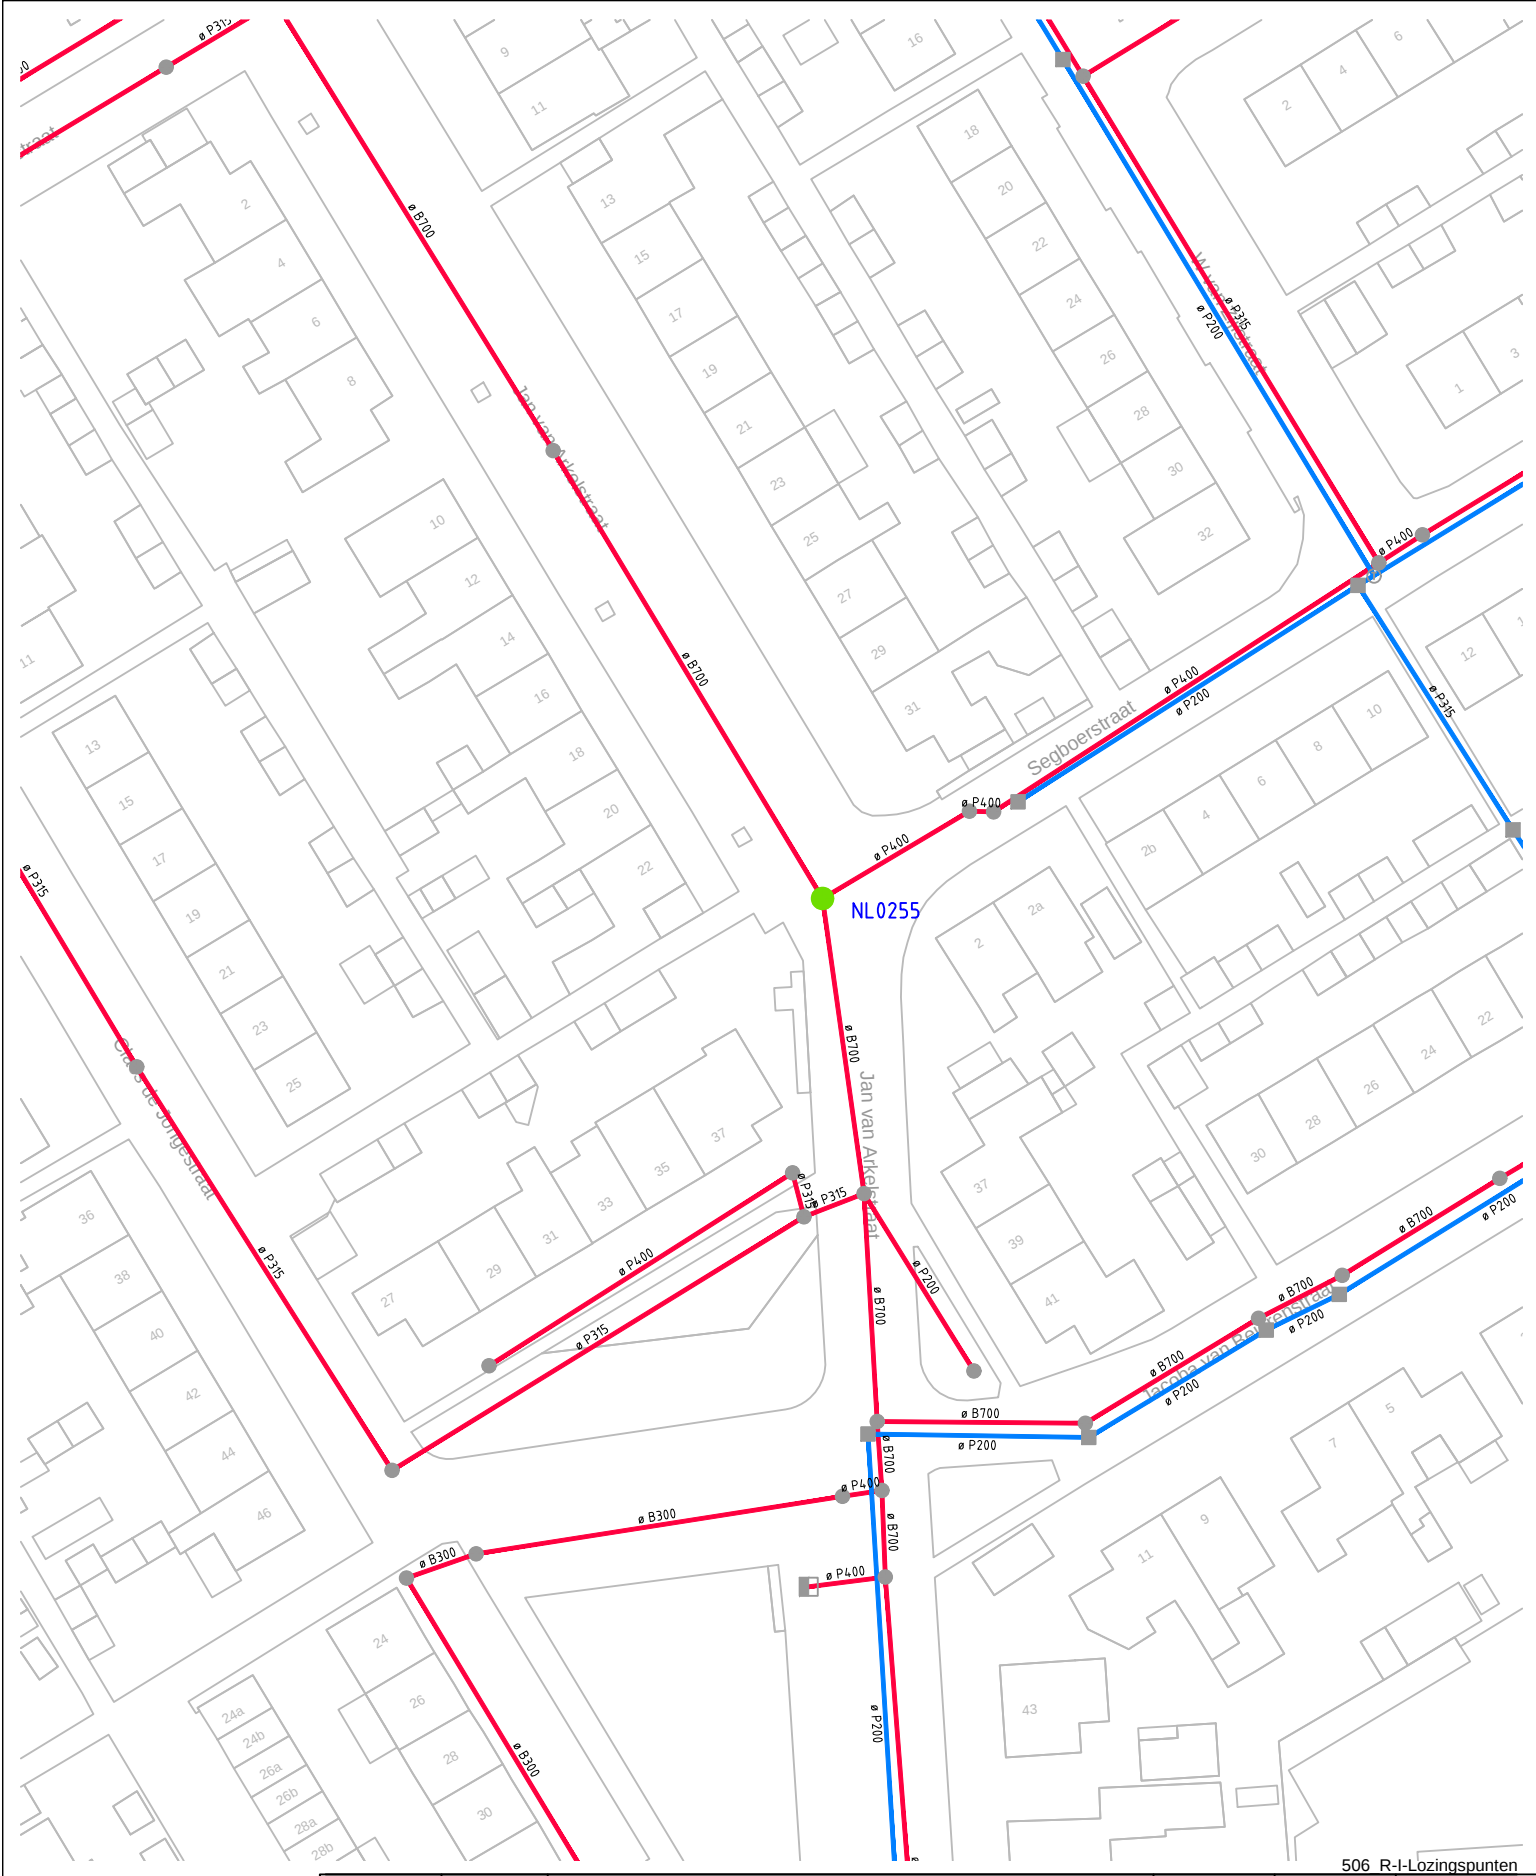


506 R-I-Lozingspunten

Rev.	Datum	Omschrijving	Status	Getek.	Gecontr.
			Getek.	:	
			Datum	:	2026-07-13
Project	Lozingspunten Reiniging & Inspectie		Tek. nr.	:	
Put	NL0255		Schaal	:	
Onderwerp	Jan van Arkelstraat (Nieuw-Lekkerland)		Formaat	:	A4

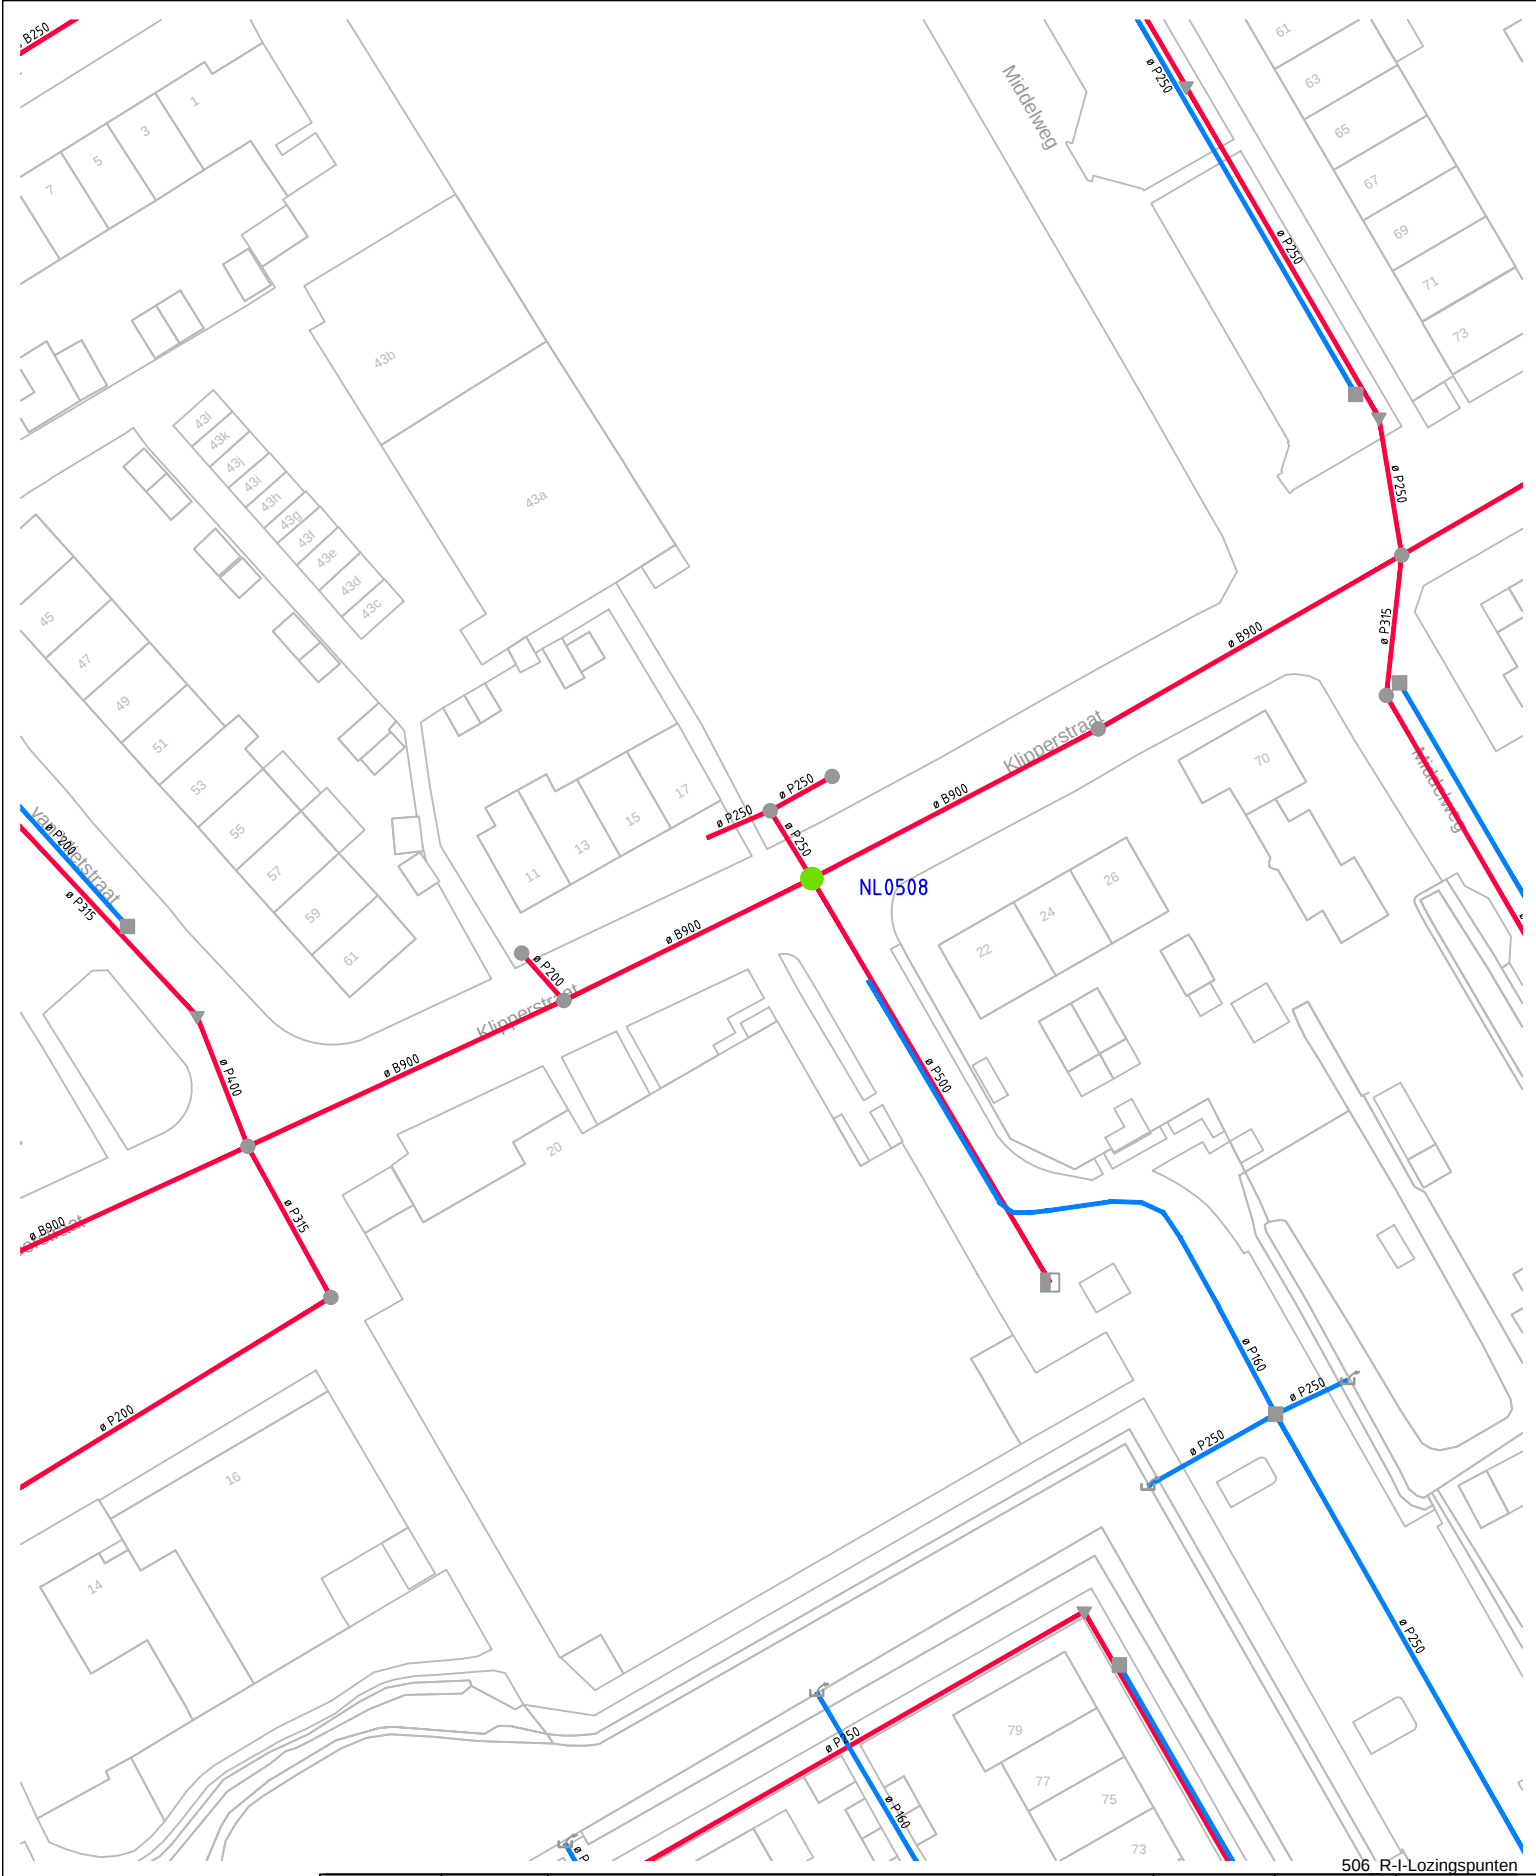

506 R-I-Lozingspunten

Rev.	Datum	Omschrijving	Status	Getek.	Gecontr.
			Getek. : Datum : 2026-07-13		
Project	Lozingspunten Reiniging & Inspectie		Tek. nr. :		
Put	NL0508		Schaal :		
Onderwerp	Klipperstraat (Nieuw-Lekkerland)		Formaat : A4		

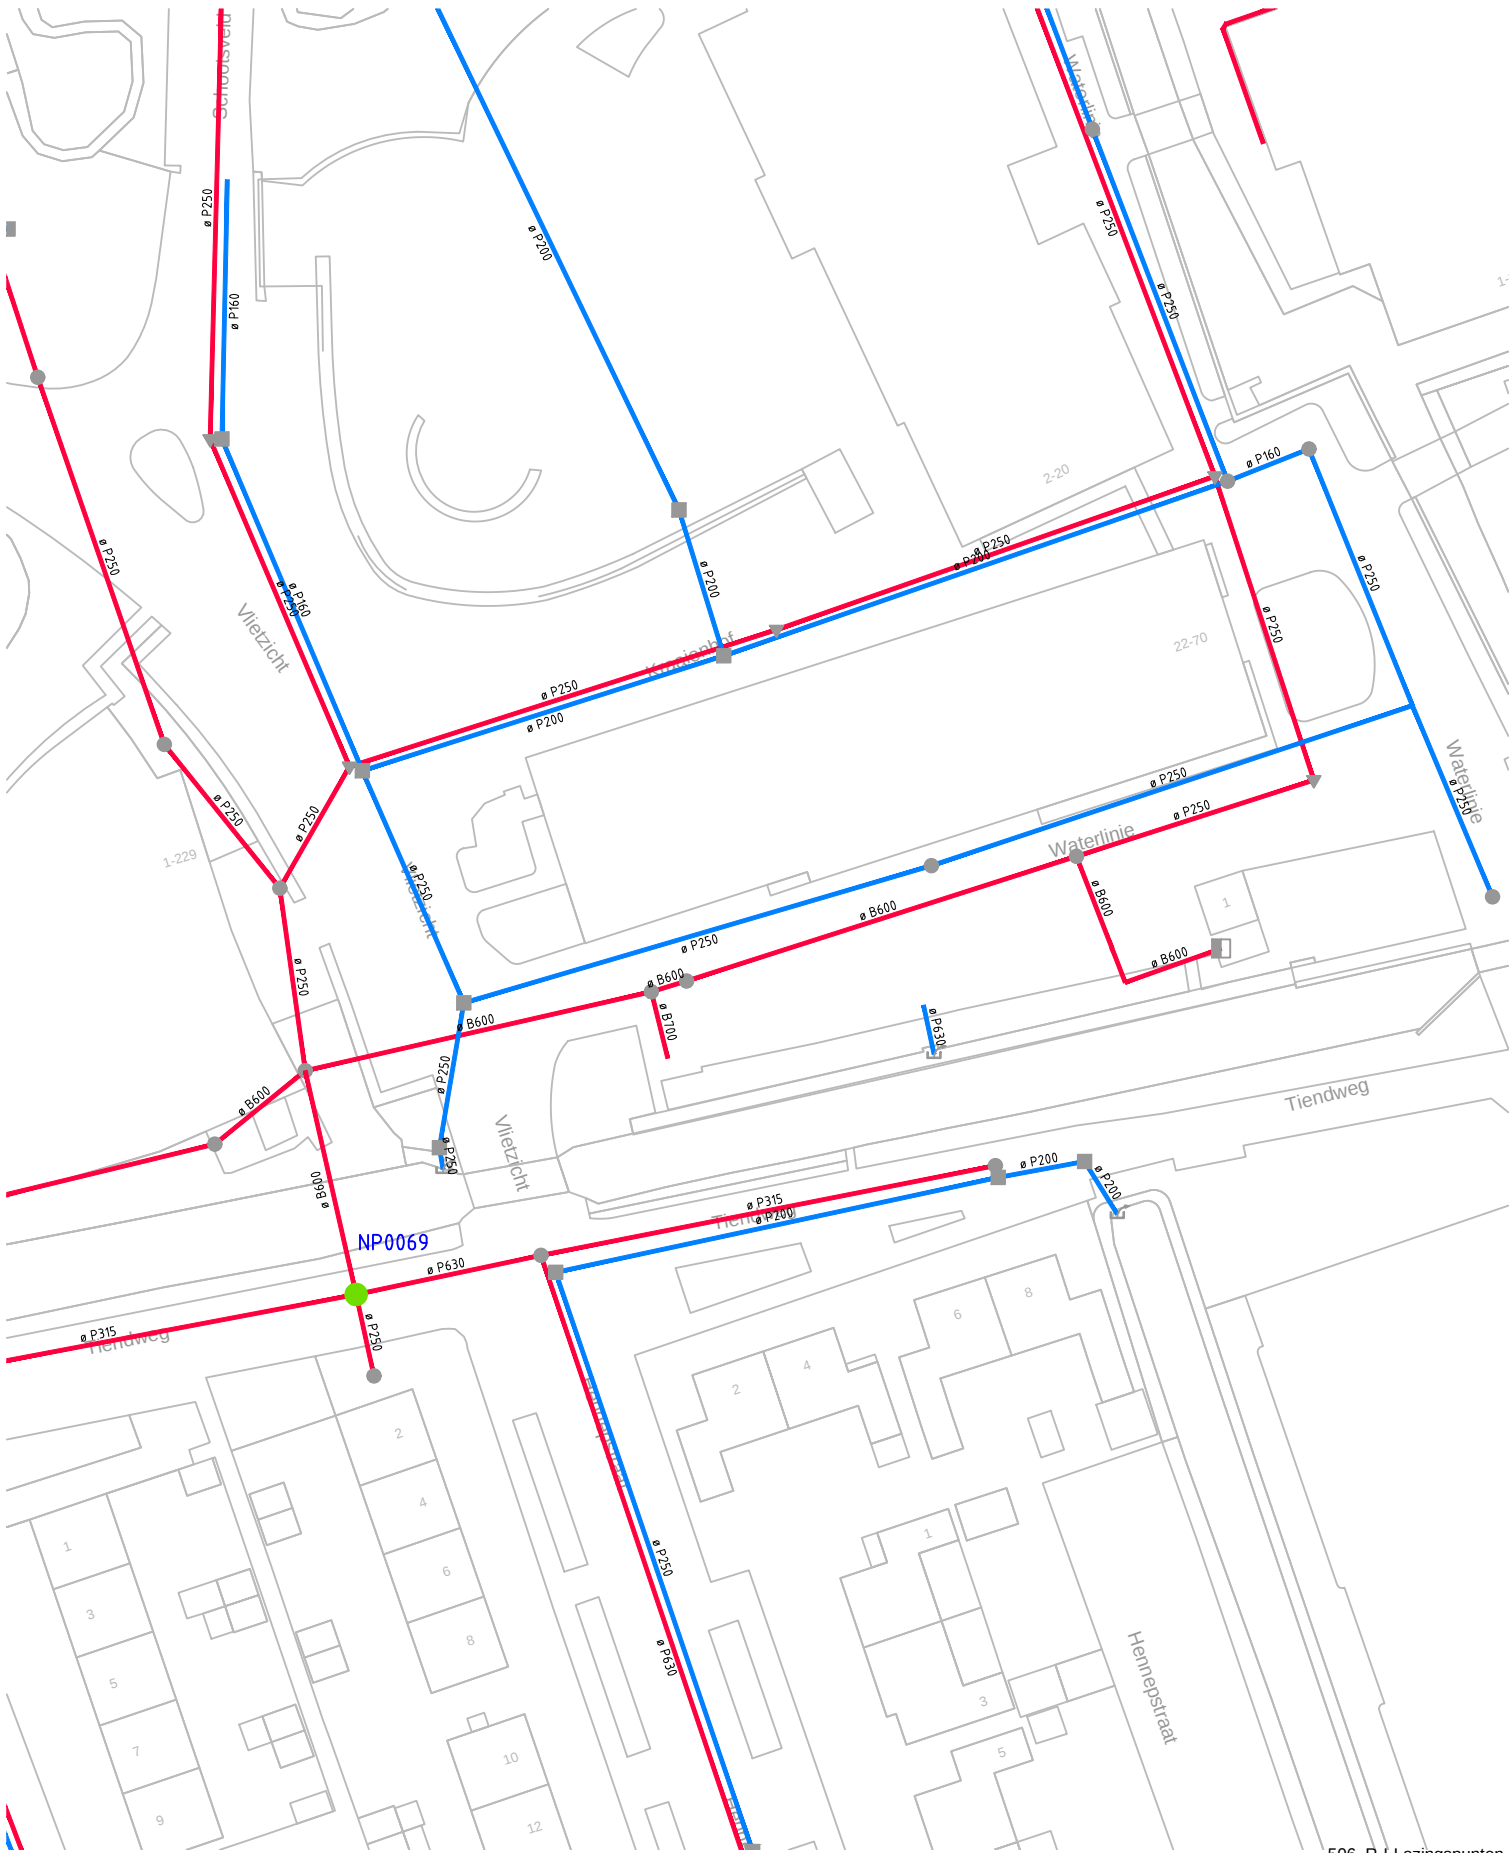


506 R-I-Lozingspunten

Rev.	Datum	Omschrijving	Status	Getek.	Gecontr.
------	-------	--------------	--------	--------	----------

Getek. :
Datum : 2026-07-13


Project	Lozingspunten Reiniging & Inspectie
Put	NP0069
Onderwerp	Tiendweg (Nieuwpoort)

Tek. nr. :
Schaal :
Formaat : A4

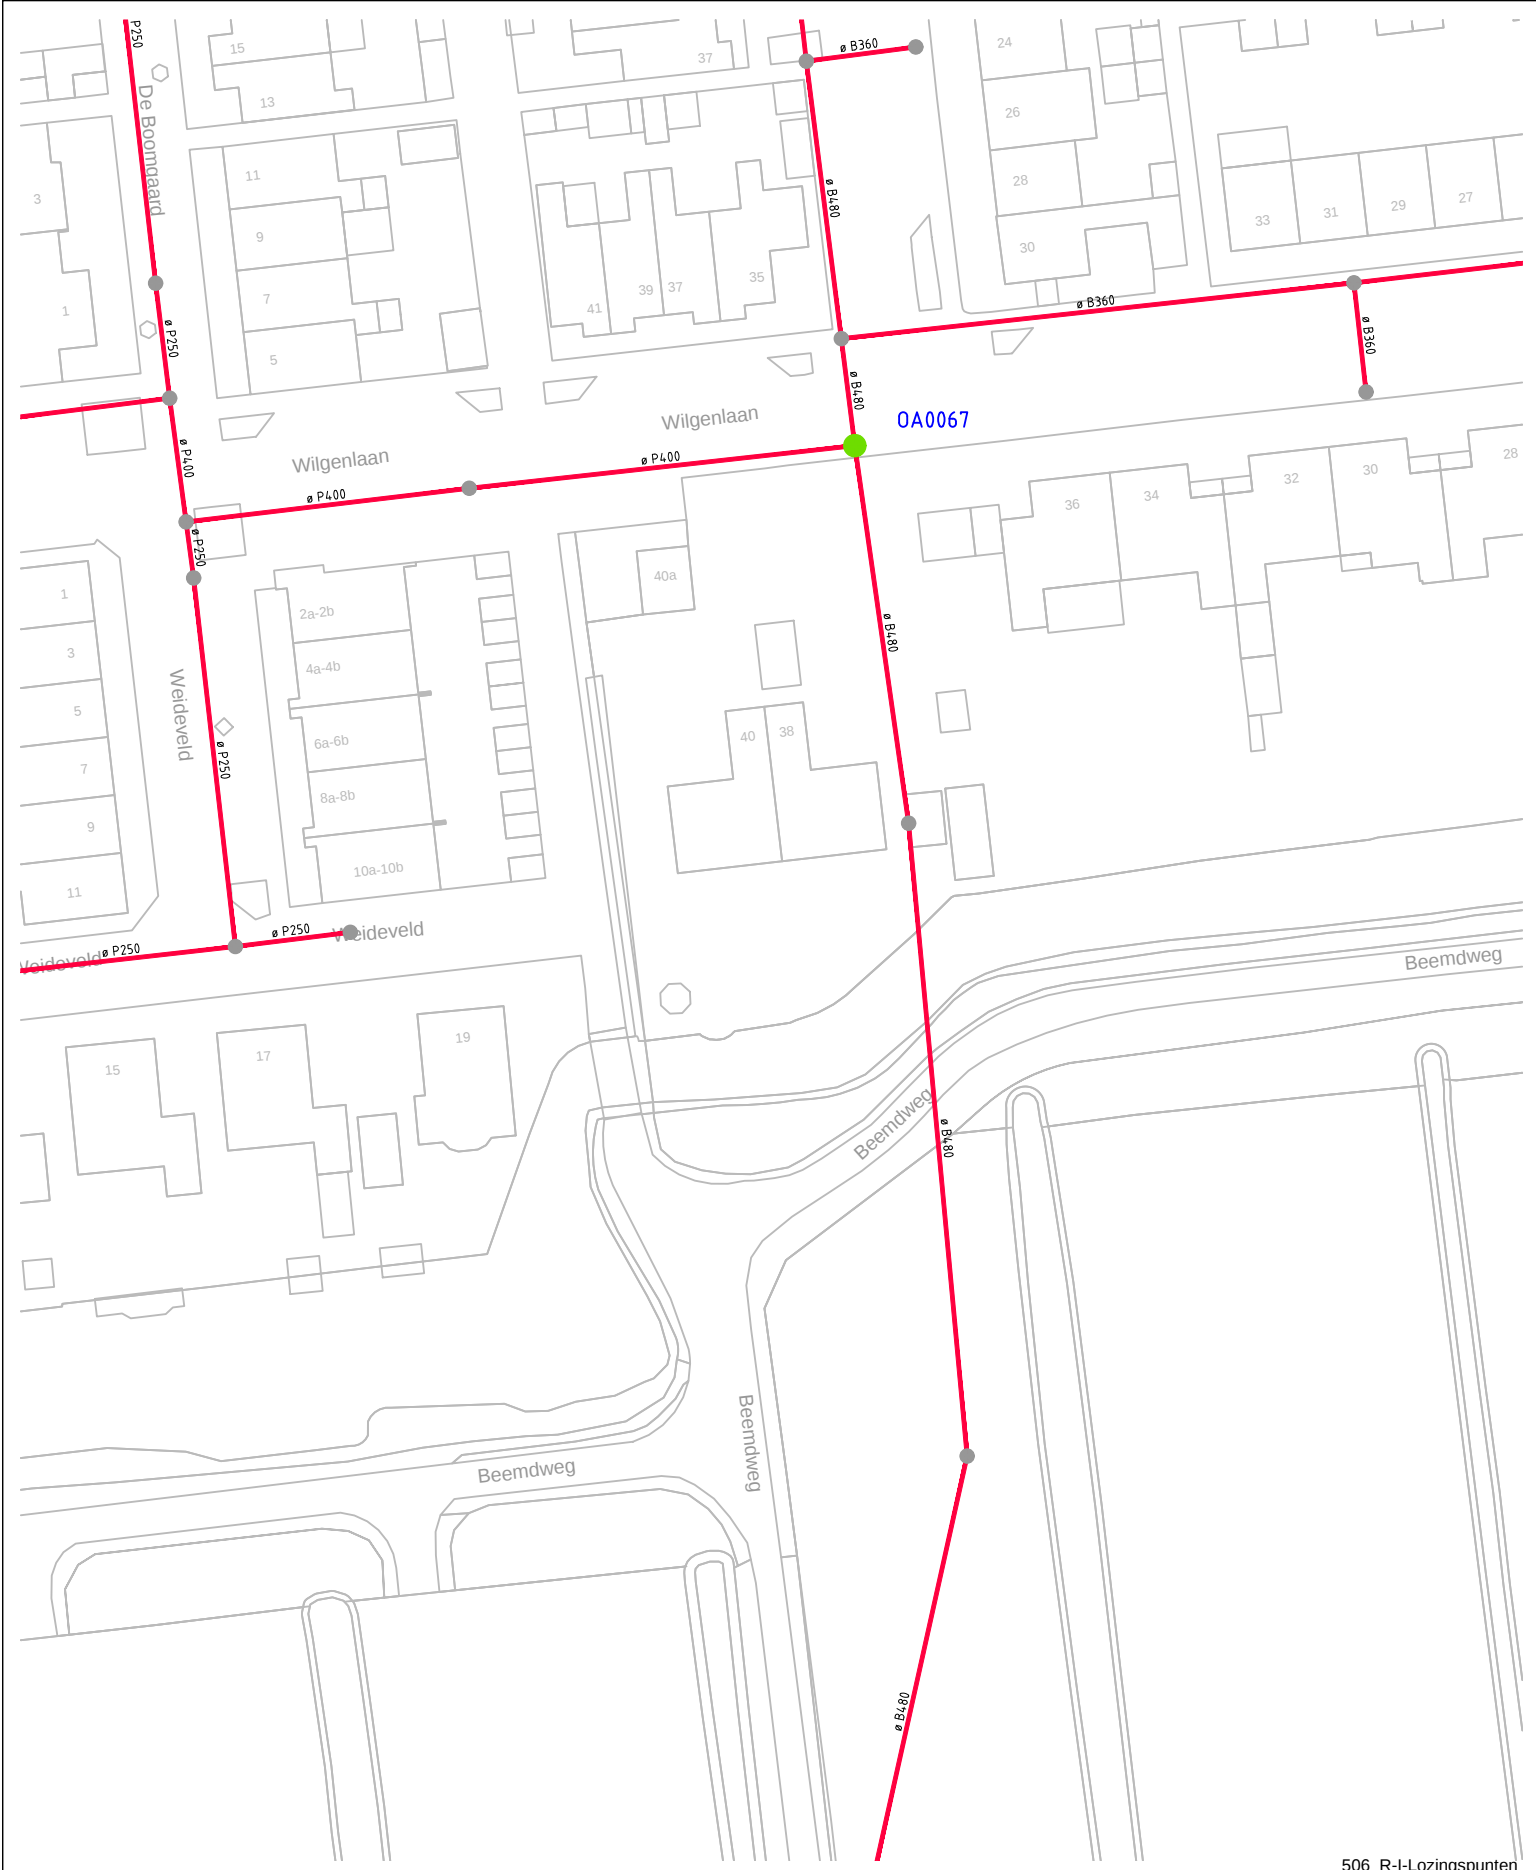


506 R-I-Lozingspunten

Rev.	Datum	Omschrijving	Status	Getek.	Gecontr.
			Getek.	:	
			Datum	:	2026-07-13
Project	Lozingspunten Reiniging & Inspectie		Tek. nr.	:	
Put	OA0067		Schaal	:	
Onderwerp	Wilgenlaan (Oud-Alblas)		Formaat	:	A4

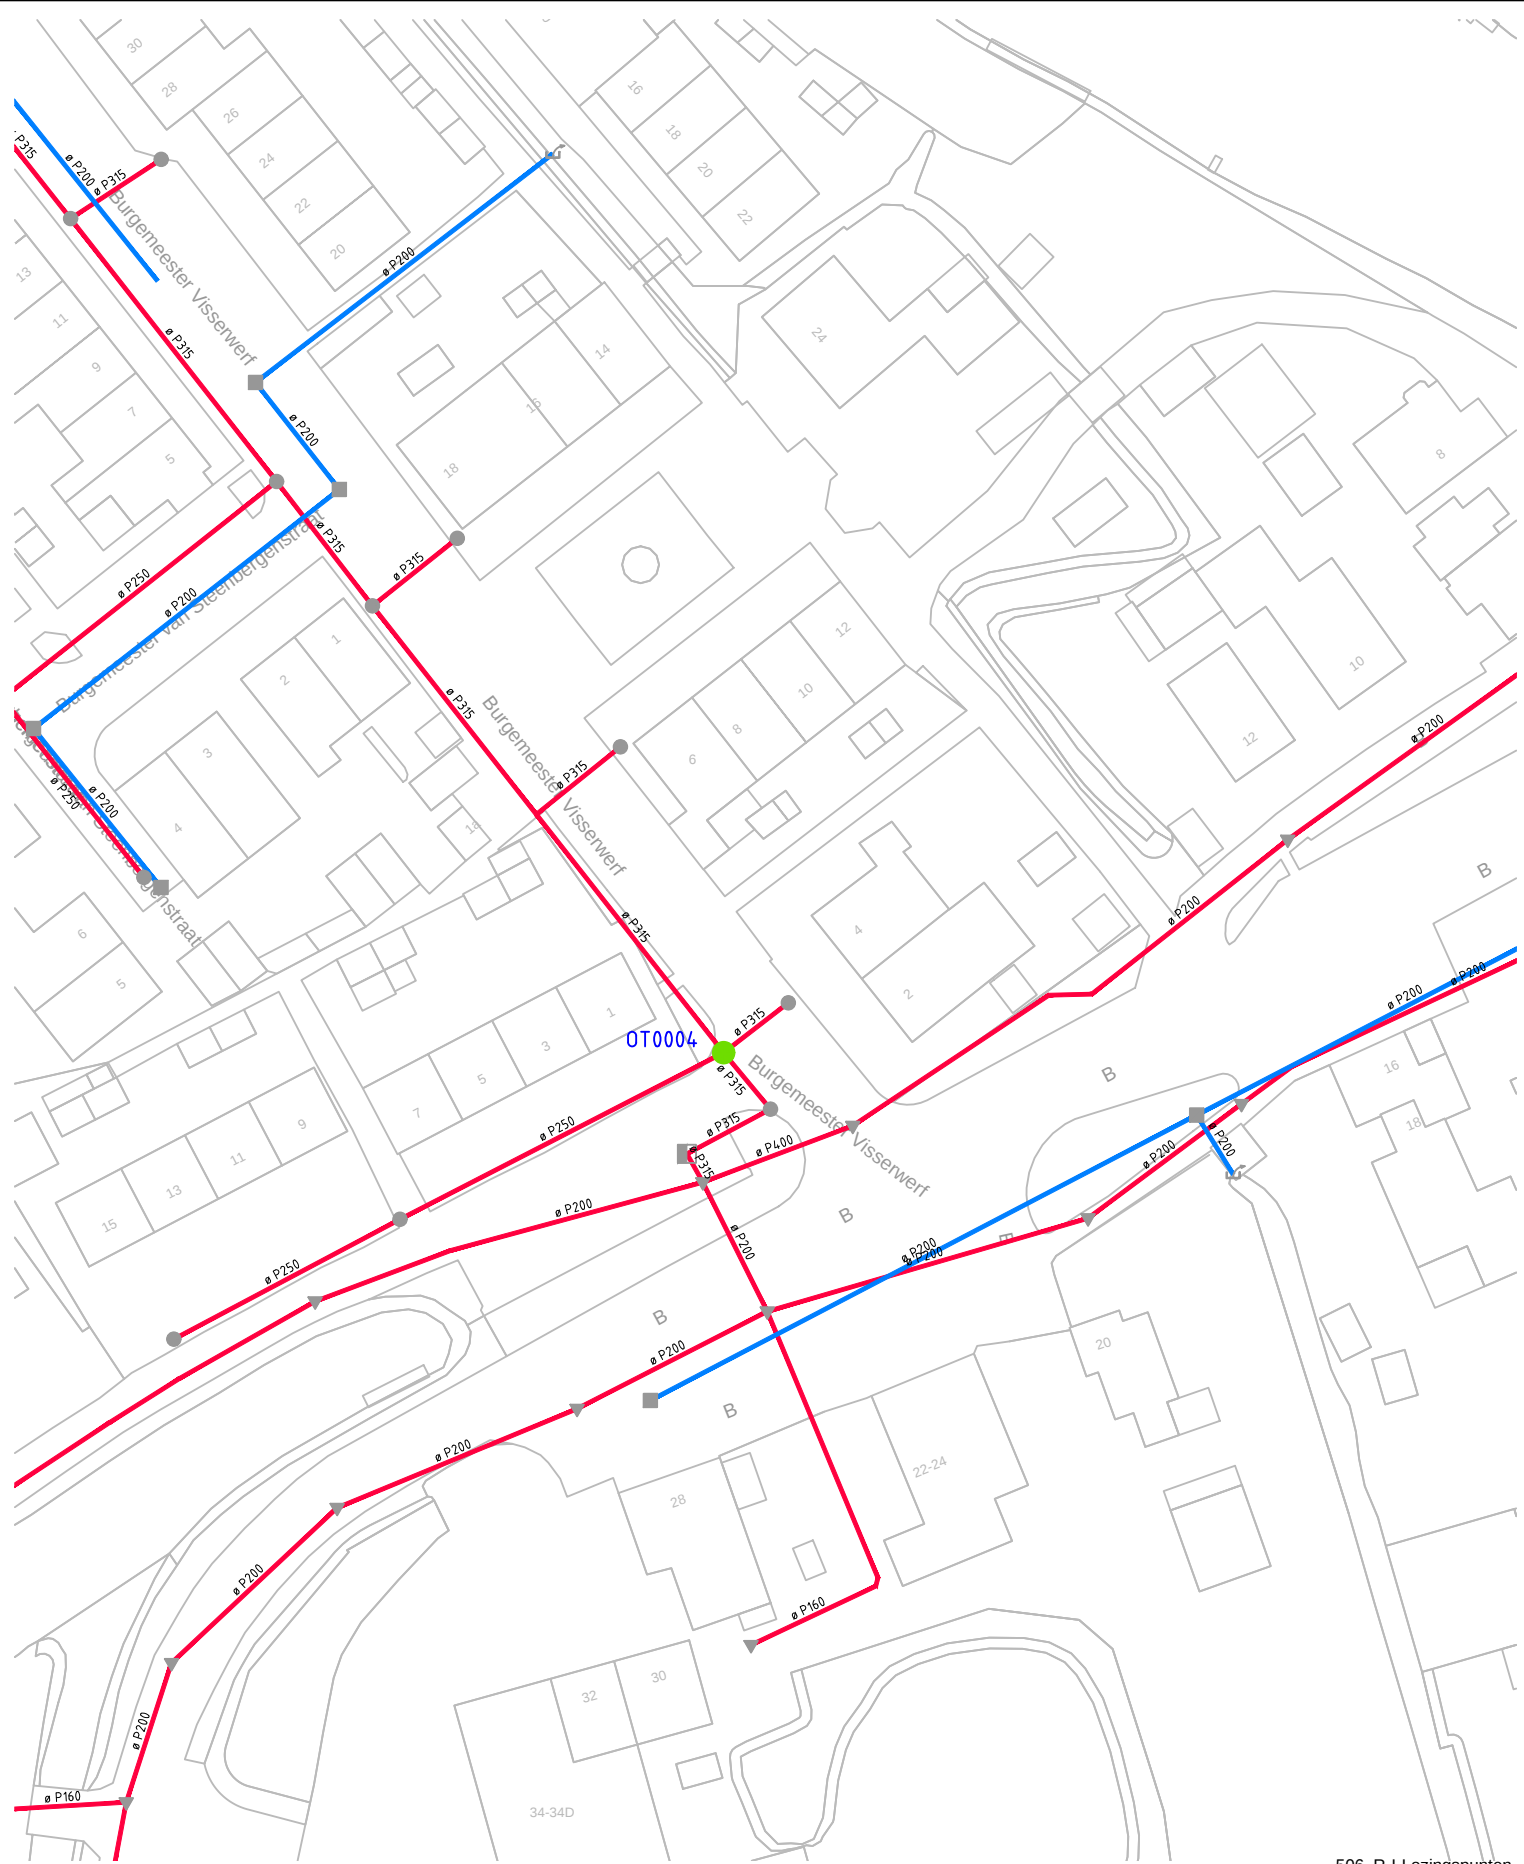


506 R-I-Lozingspunten

Rev.	Datum	Omschrijving	Status	Getek.	Gecontr.
			Getek.	:	
			Datum	:	2026-07-13
Project	Lozingspunten Reiniging & Inspectie		Tek. nr.	:	
Put	OT0004		Schaal	:	
Onderwerp	Burgemeester Visserwerf (Ottoland)		Formaat	:	A4

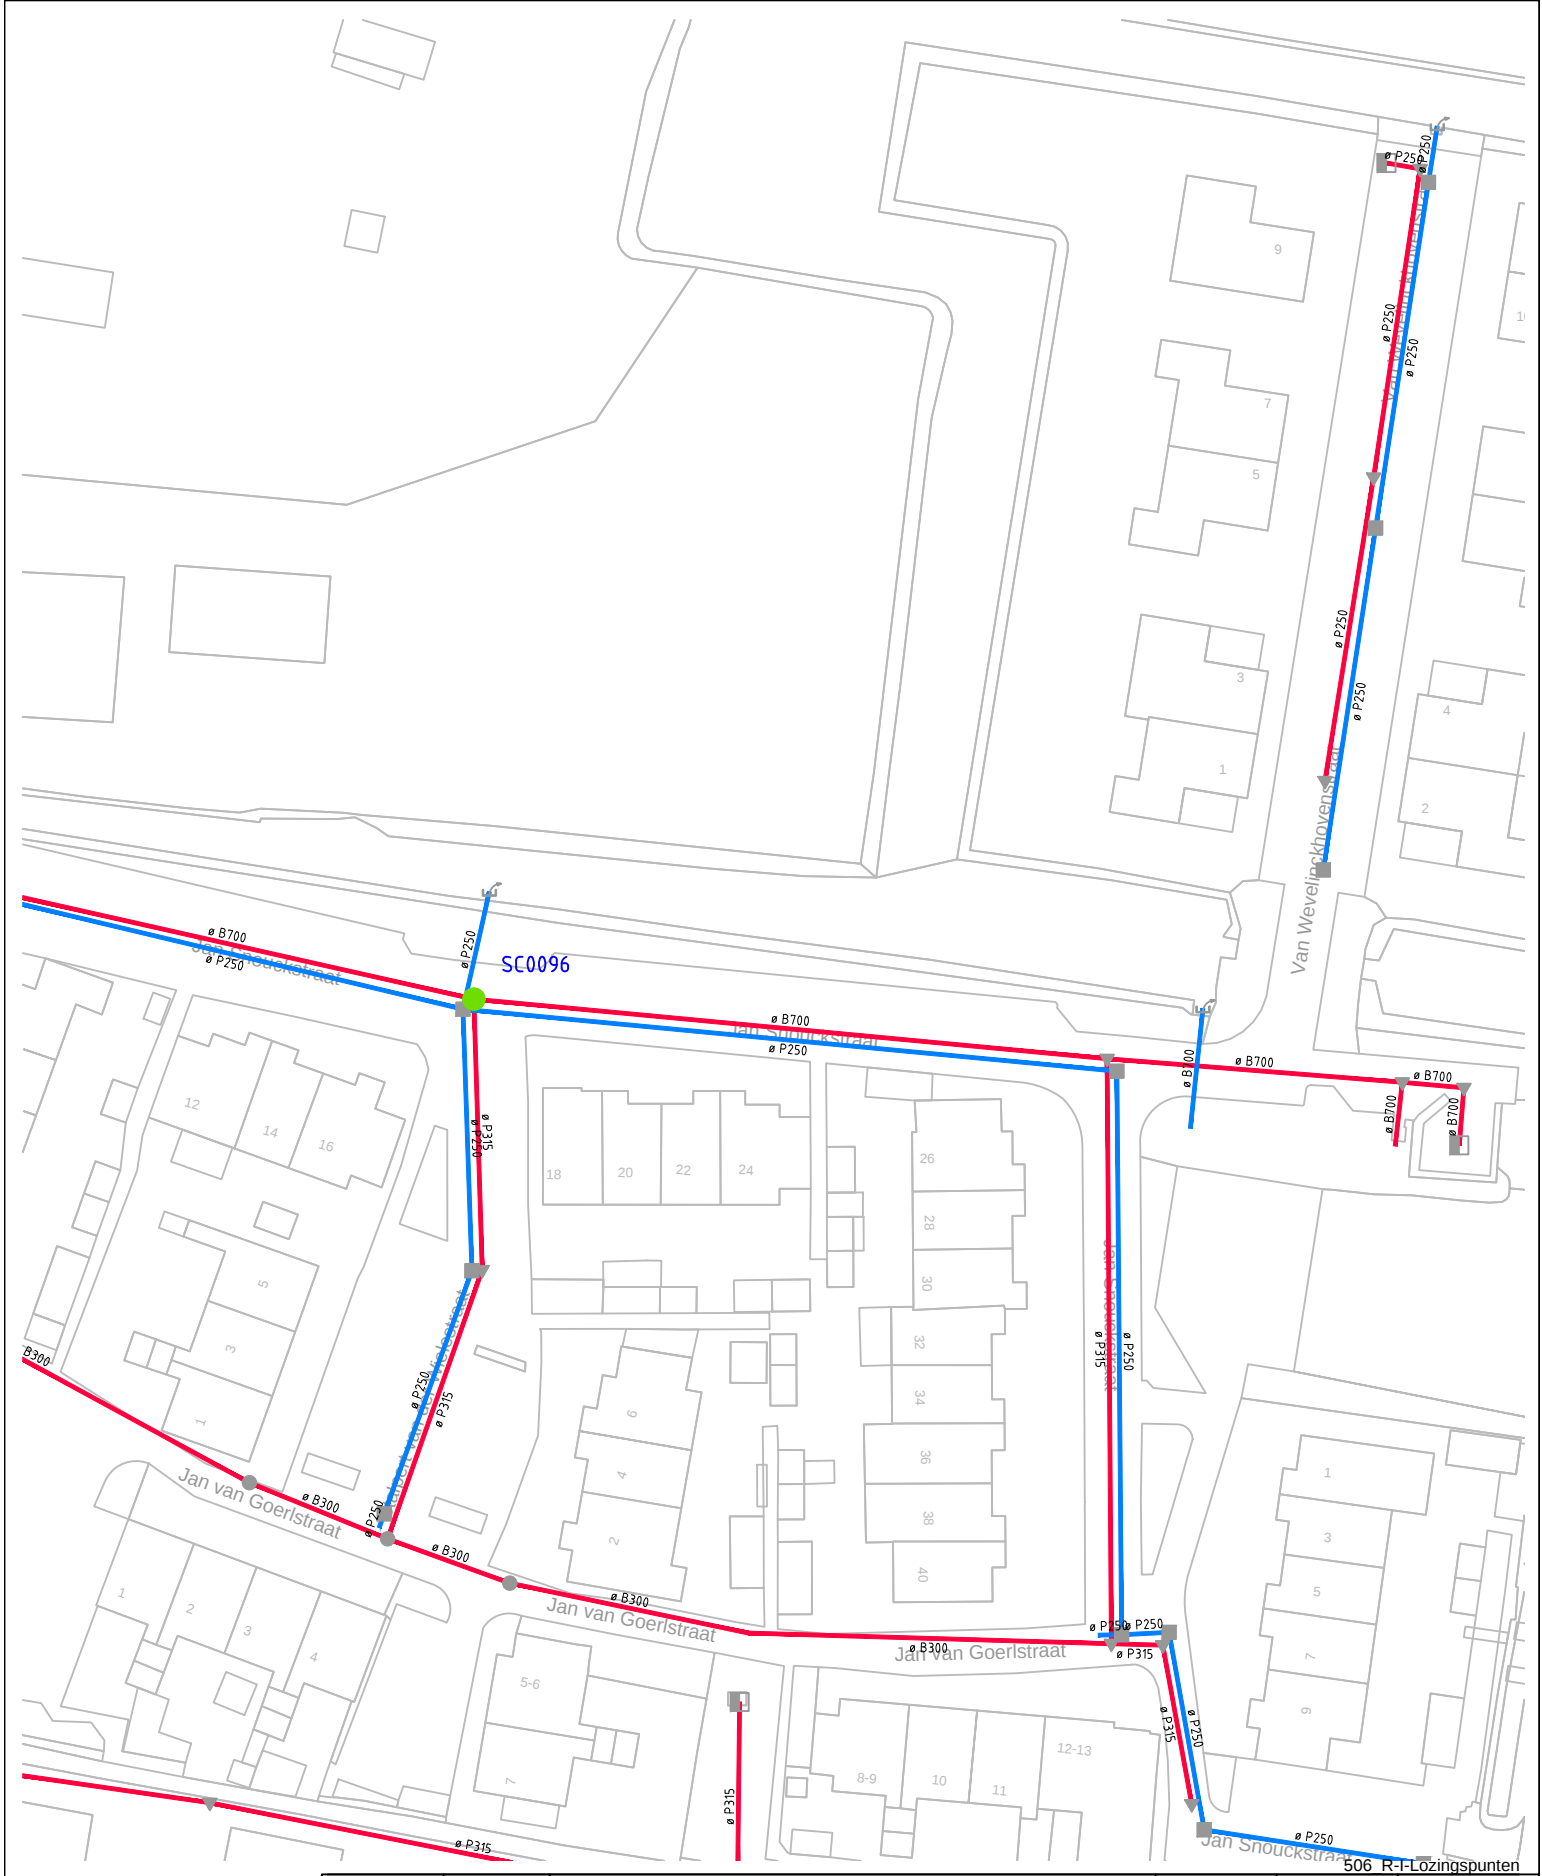


Rev.	Datum	Omschrijving	Status	Getek.	Gecontr.
			Getek.	:	
			Datum	:	2026-07-13
Project	Lozingspunten Reiniging & Inspectie		Tek. nr.	:	
Put	SC0096		Schaal	:	
Onderwerp	Jan Snouckstraat (Schelluinen)		Formaat	:	A4

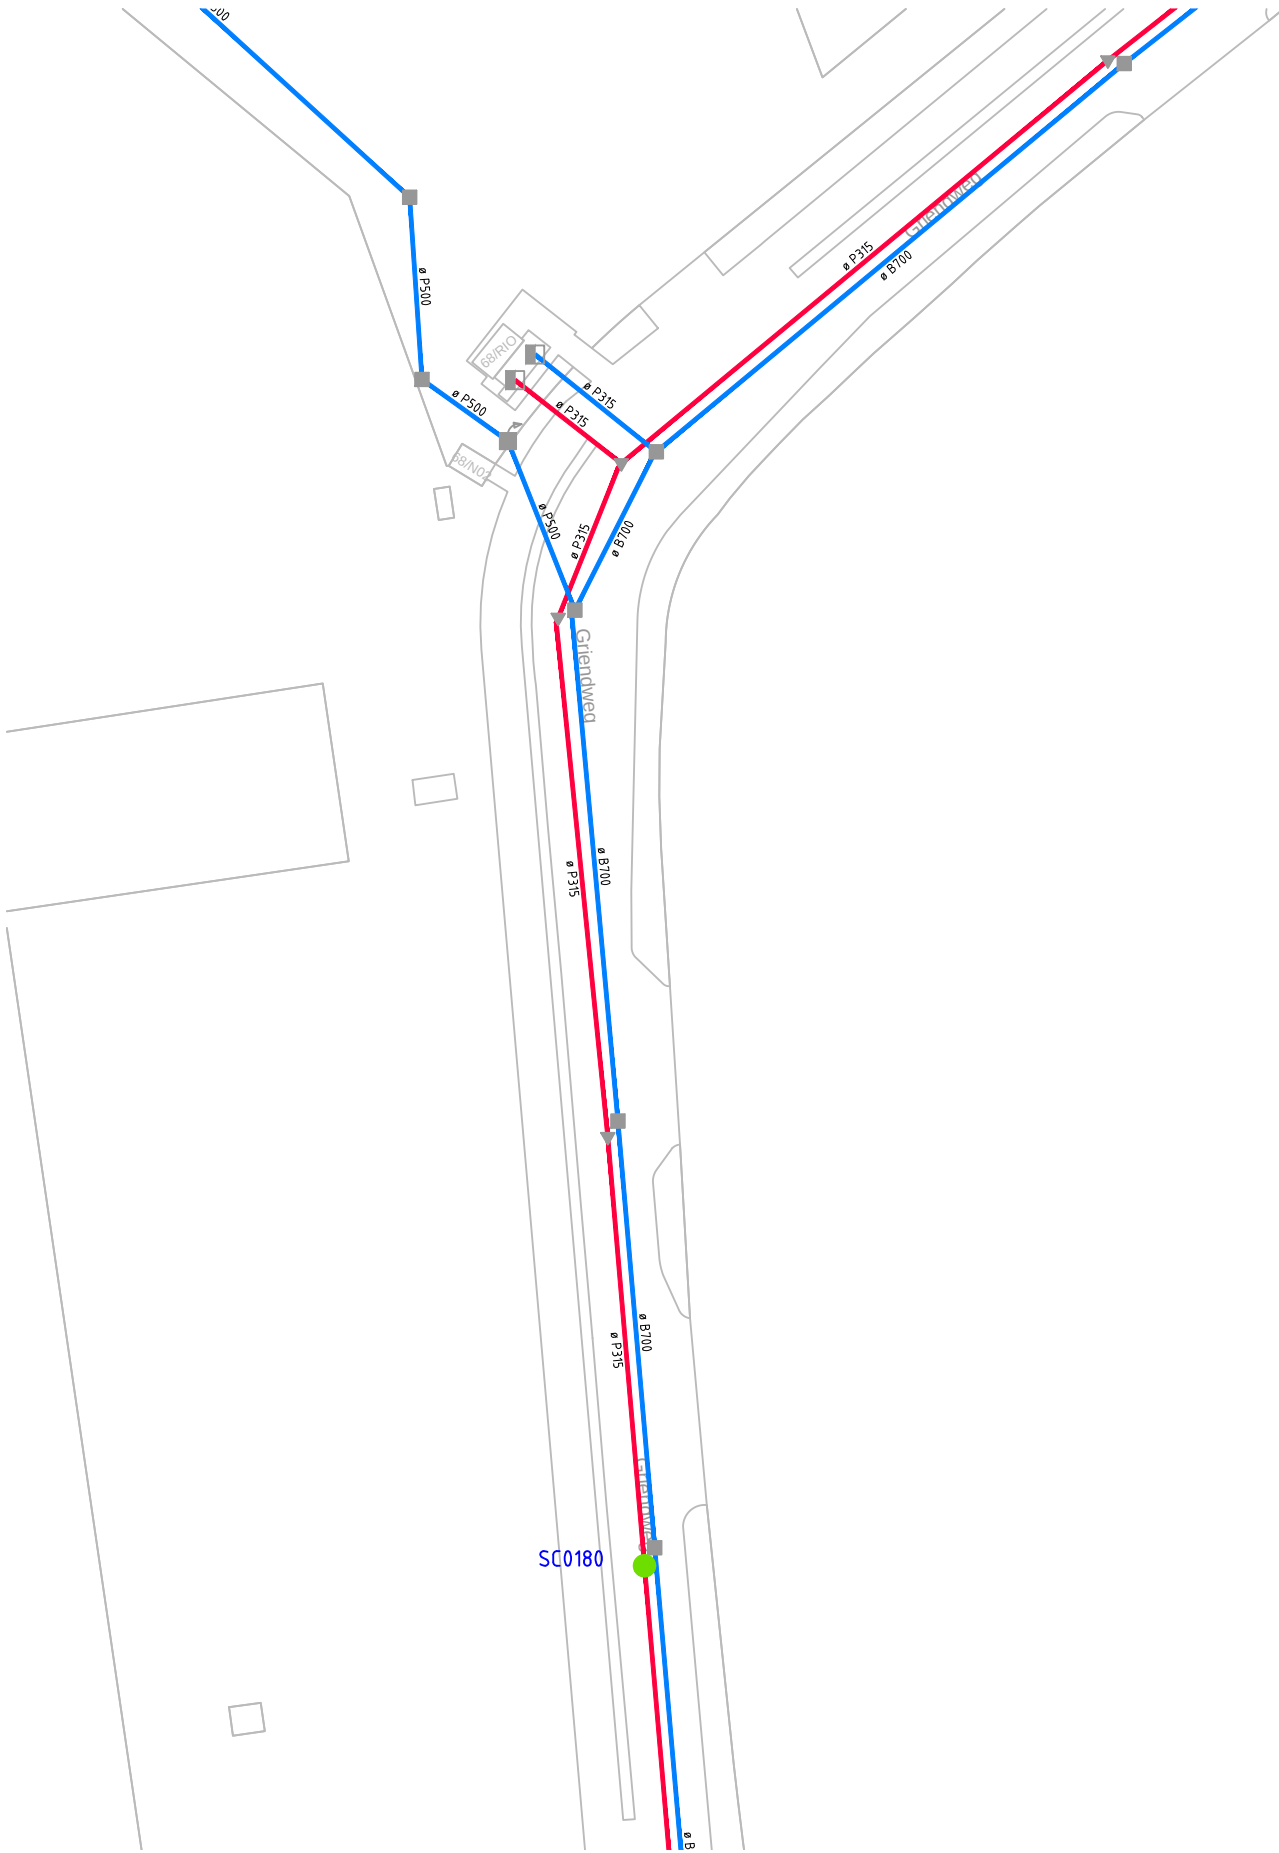


506 R-I-Lozingspunten

Rev.	Datum	Omschrijving	Status	Getek.	Gecontr.
			Getek. : Datum : 2026-07-13		
Project		Lozingspunten Reiniging & Inspectie	Tek. nr. :		
Put		SC0180	Schaal :		
Onderwerp		Griendweg (Schelluinen)	Formaat : A4		

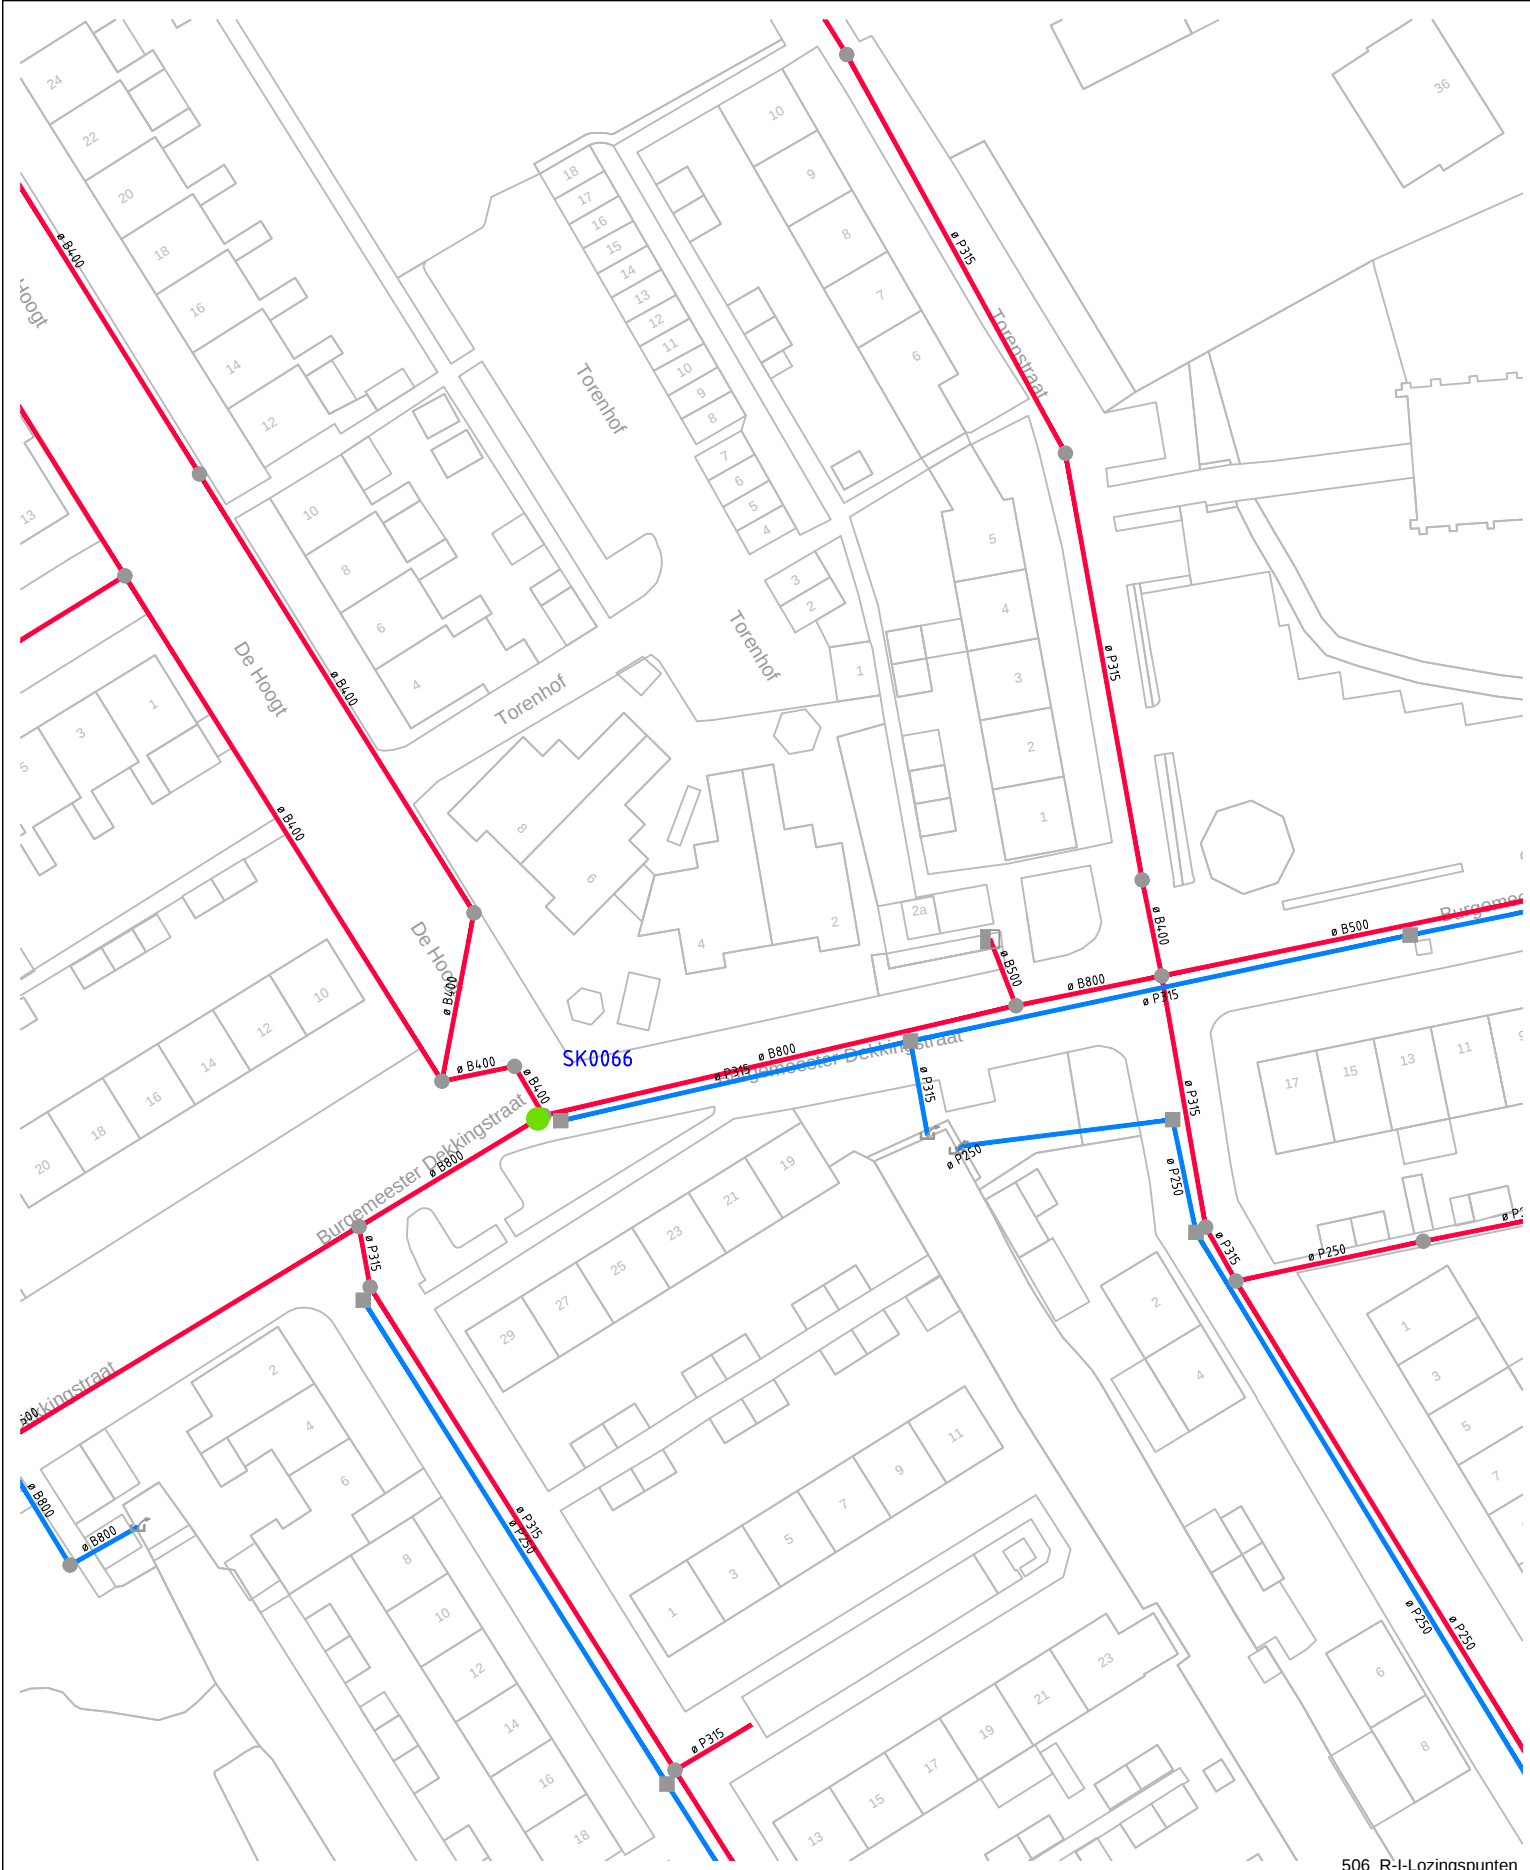

Rev.	Datum	Omschrijving	Status	Getek.	Gecontr.
			Getek.	:	
			Datum	:	2026-07-13
Project	Lozingspunten Reiniging & Inspectie		Tek. nr.	:	
Put	SK0066		Schaal	:	
Onderwerp	Burgemeester Dekkingstraat (Streefkerk)		Formaat	:	A4

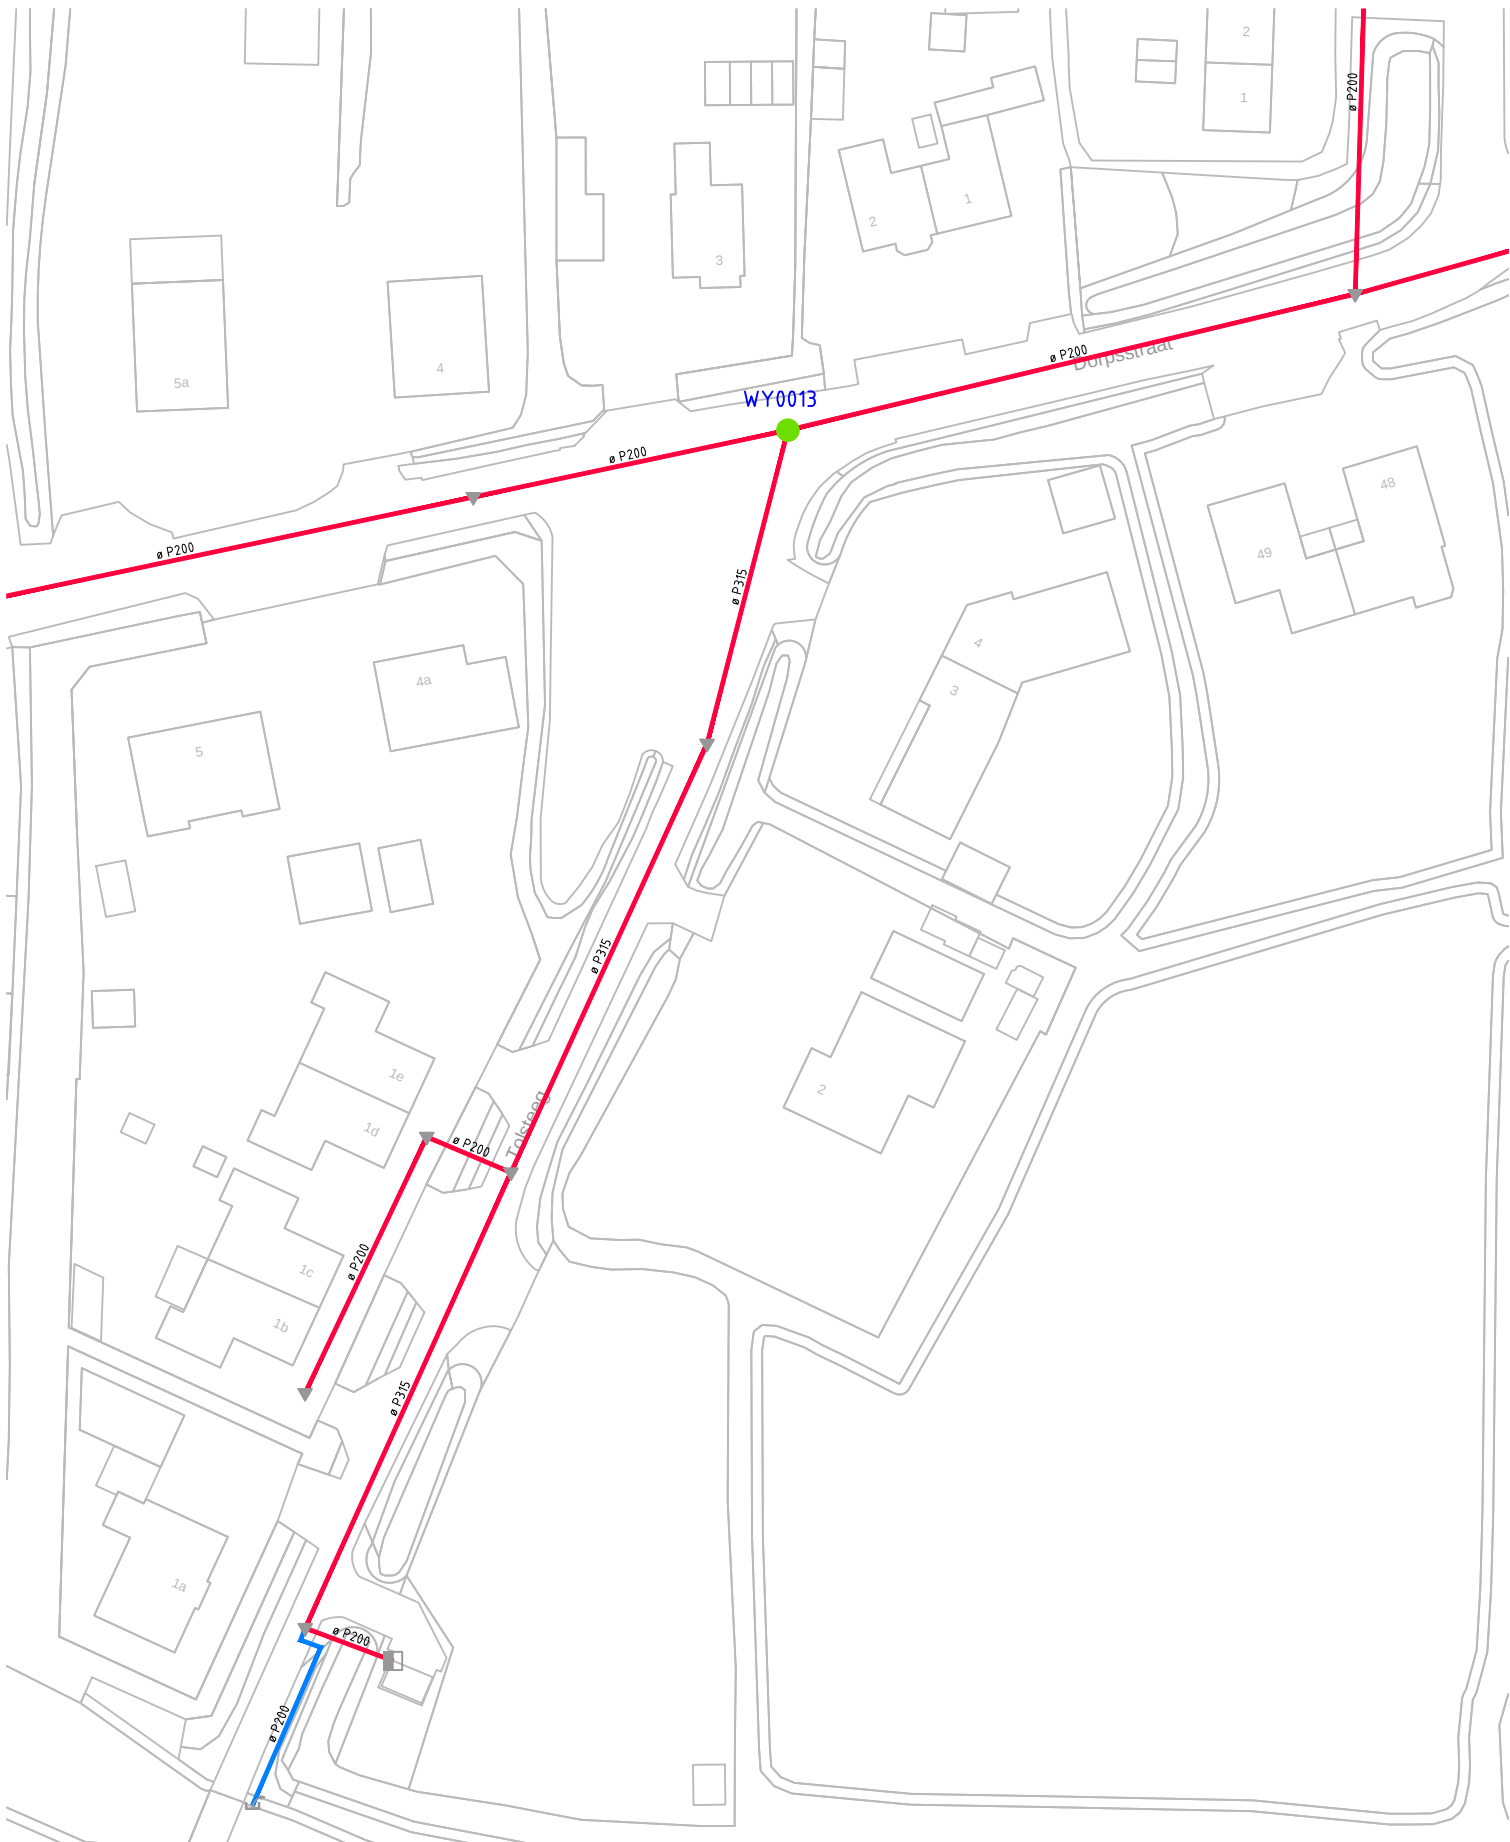

506 R-I-Lozingspunten

Rev.	Datum	Omschrijving	Status	Getek.	Gecontr.
			Getek. : Datum : 2026-07-13		
Project Lozingspunten Reiniging & Inspectie			Tek. nr. :		
Put WY0013			Schaal :		
Onderwerp Tolsteeg (Wijngaarden)			Formaat : A4		