


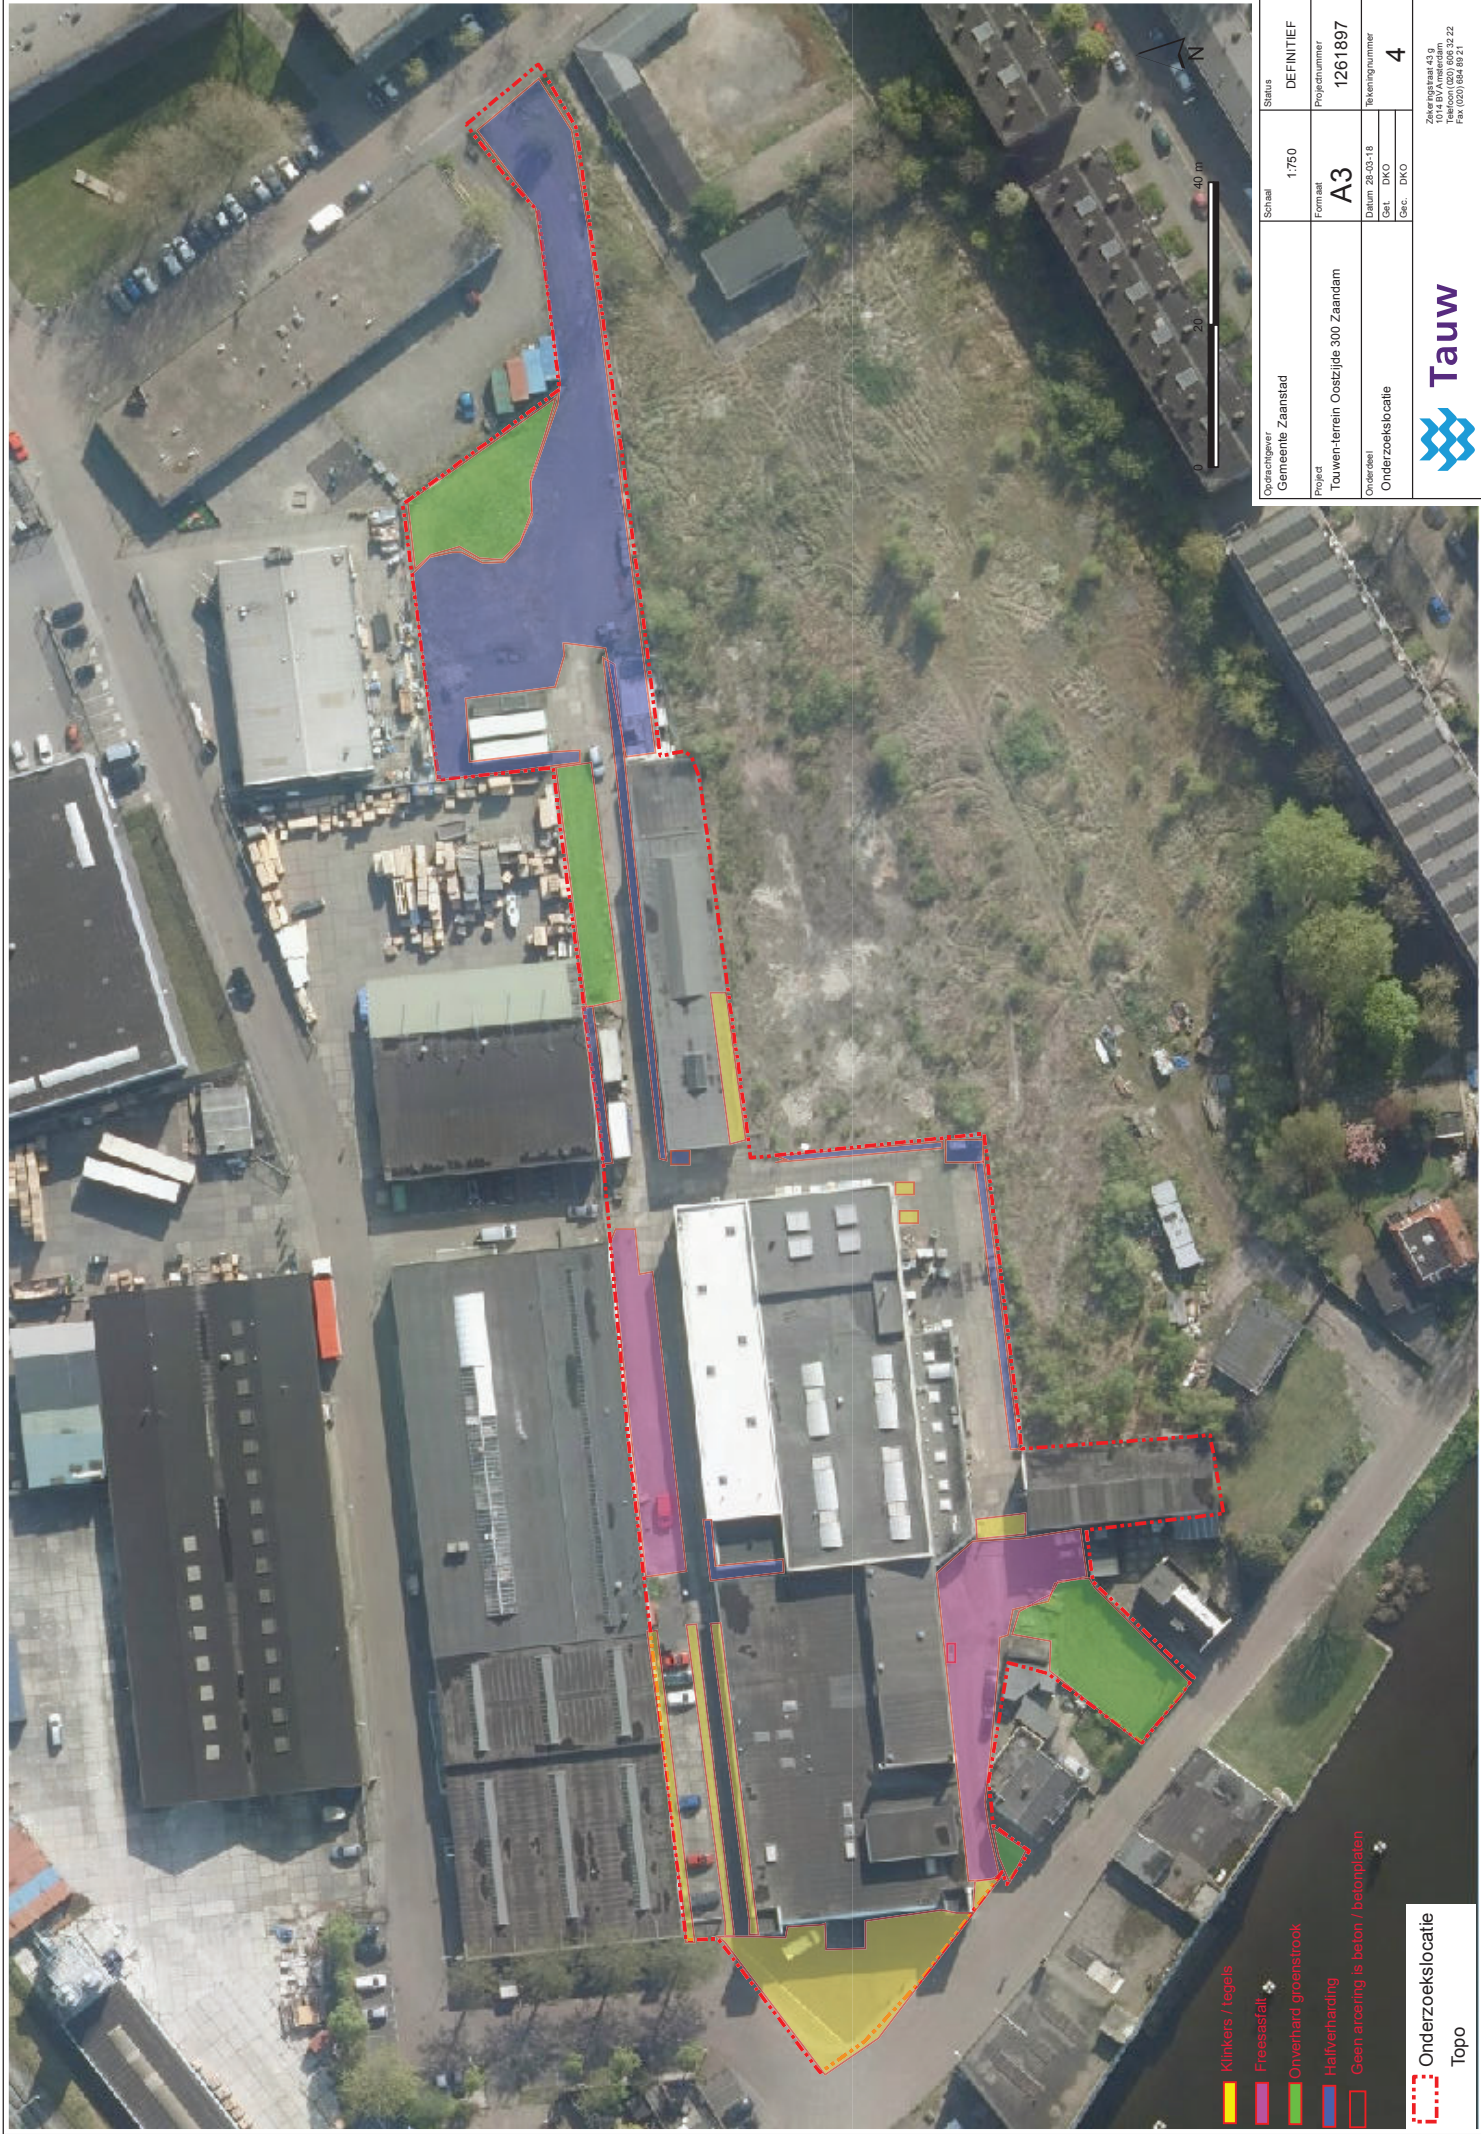

Opdrachtgever Gemeente Zaanstad	Schaal 1:750	Status DEFINITIEF	
		Projectnummer 1261897	Bekenningsnummer 4
Project Touwen-terrein Oostzijde 300 Zaanham	Formaat A3	Datum 28-03-18	
		Get. DKO	
Onderdeel Onderzoeklocatie	Get. DKO		
		 Tauw Zeeburgstraat 43 g 1014 BT Amsterdam Telefoon (020) 606 32 22 Fax (020) 604 89 21	

1261897_1000AM.KXD

Klinkers / tegels

Freesastalt

Onverhard groenstrook

Halfverharding

Geen arceering is beton / betonplaten

Onderzoeklocatie

Topo