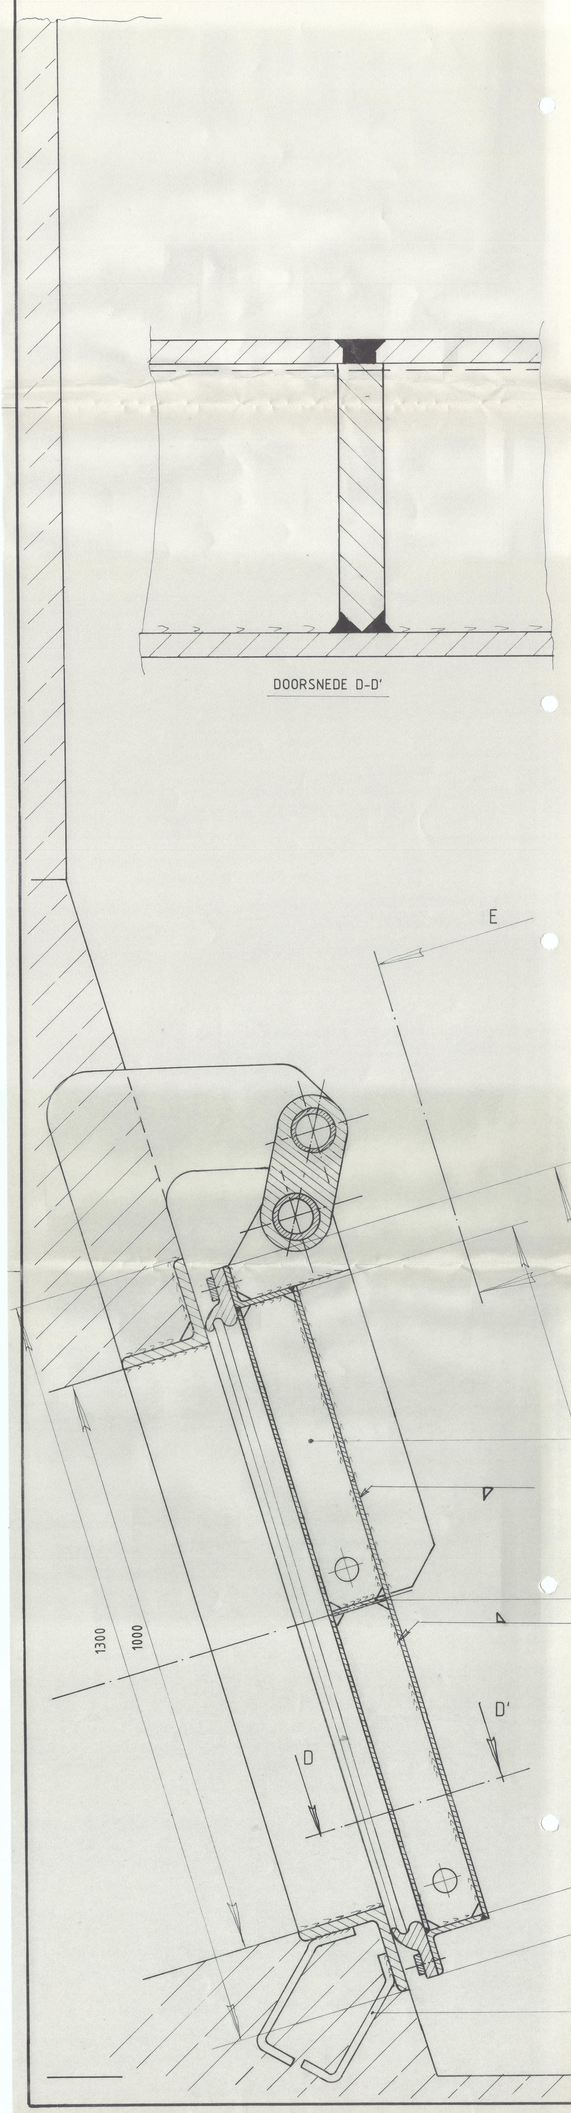

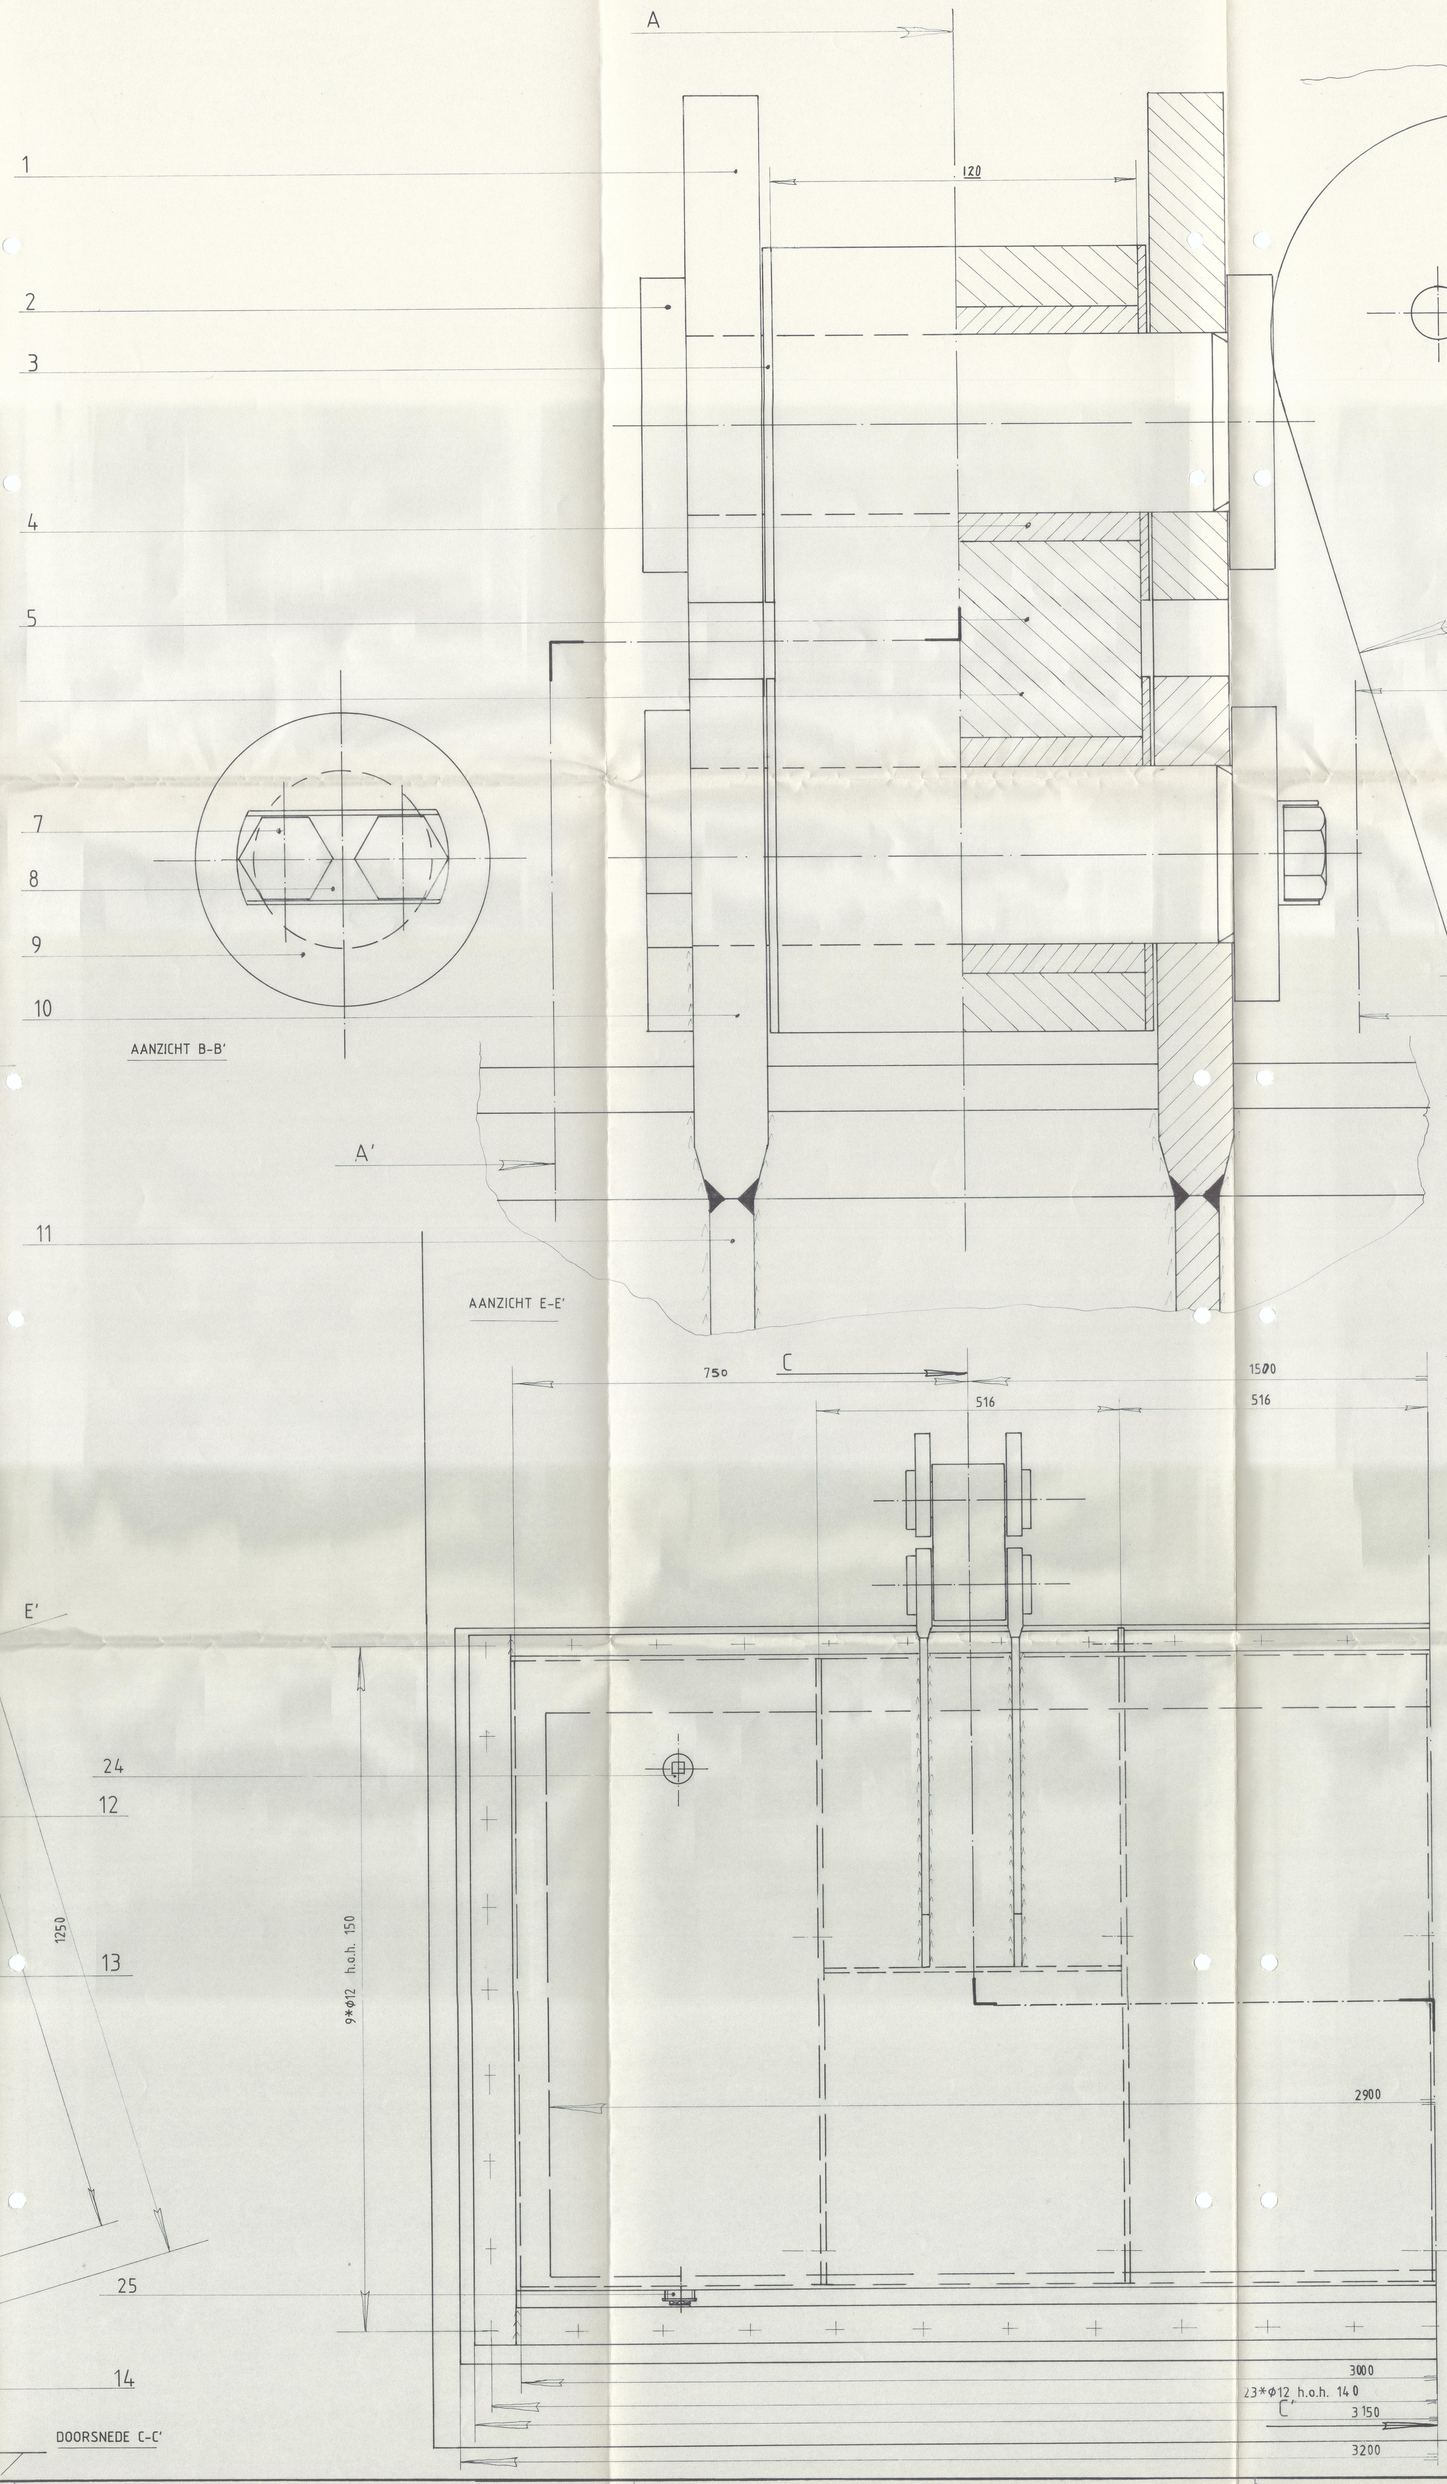

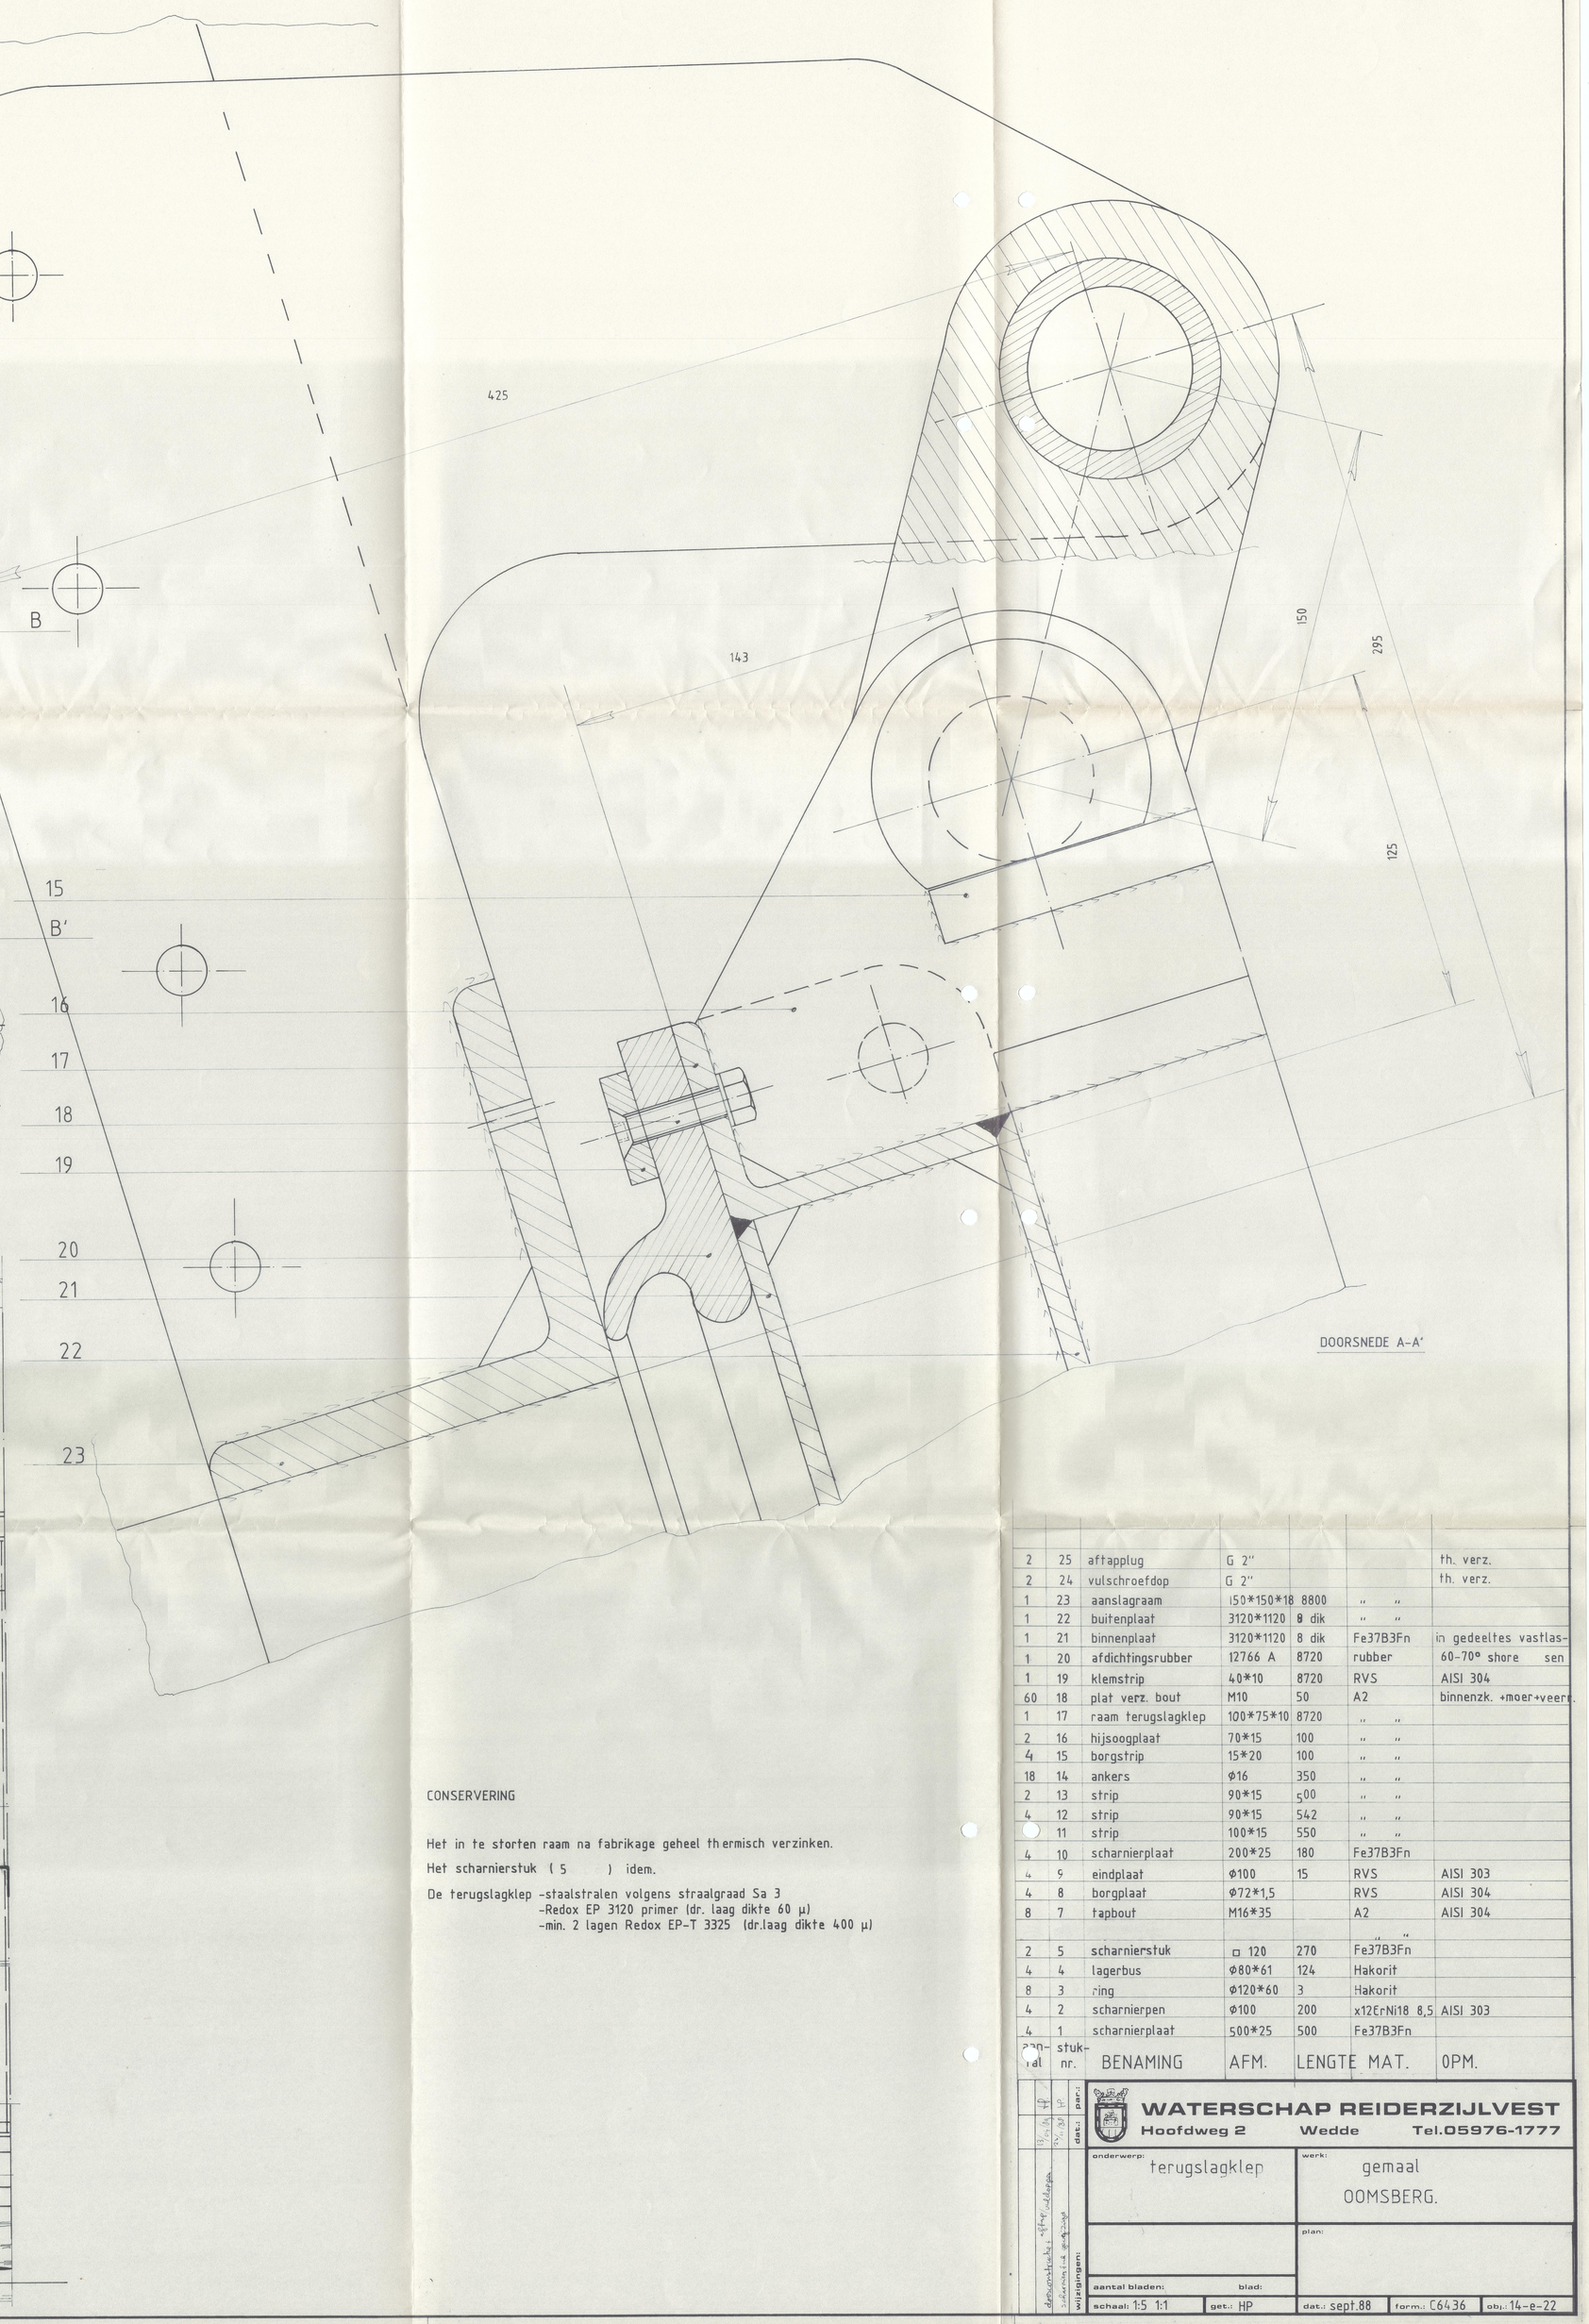

CONSERVERING

Het in te storten raam na fabrikage geheel thermisch verzinken.

Het scharnierstuk (S) idem.

De terugslagklep -straalstralen volgens straalgraad Sa 3
-Redox EP 3120 primer (dr. laag dikte 60 µ)
-min. 2 lagen Redox EP-T 3325 (dr.laag dikte 400 µ)

aant.	stuk-nr.	BENAMING	AFM.	LENGTE	MAT.	OPM.
2	25	aftapplug	G 2"			th. verz.
2	24	vulschroefdop	G 2"			th. verz.
1	23	aanslagraam	150*150*18	8800	" "	
1	22	buitenplaat	3120*1120	8 dik	" "	
1	21	binnenplaat	3120*1120	8 dik	Fe37B3Fn	in gedeeltes vastlas-
1	20	afdichtingsrubber	12766 A	8720	rubber	60-70° shore sen
1	19	klemstrip	40*10	8720	RVS	AISI 304
60	18	plat verz. bout	M10	50	A2	binnenzk. +moer+veers
1	17	raam terugslagklep	100*75*10	8720	" "	
2	16	hijsoogplaat	70*15	100	" "	
4	15	borgstrip	15*20	100	" "	
18	14	ankers	Ø16	350	" "	
2	13	strip	90*15	500	" "	
4	12	strip	90*15	542	" "	
1	11	strip	100*15	550	" "	
4	10	scharnierplaat	200*25	180	Fe37B3Fn	
4	9	eindplaat	Ø100	15	RVS	AISI 303
4	8	borgplaat	Ø72*1,5		RVS	AISI 304
8	7	tapbout	M16*35		A2	AISI 304
					" "	
2	5	scharnierstuk	□ 120	270	Fe37B3Fn	
4	4	lagerbus	Ø80*61	124	Hakorit	
8	3	ring	Ø120*60	3	Hakorit	
4	2	scharnierpen	Ø100	200	x12CrNi18 8,5	AISI 303
4	1	scharnierplaat	500*25	500	Fe37B3Fn	

WATERSCHAP REIDERZIJLVEST
Hoofdweg 2 Wedde Tel.05976-1777

onderwerp: terugslagklep
werk: gemaal OOMSBERG.
plan:
aantal bladen: blad:
schaal: 1:5 1:1 get.: HP dat.: sept.88 form: C6436 obj: 14-6-22