



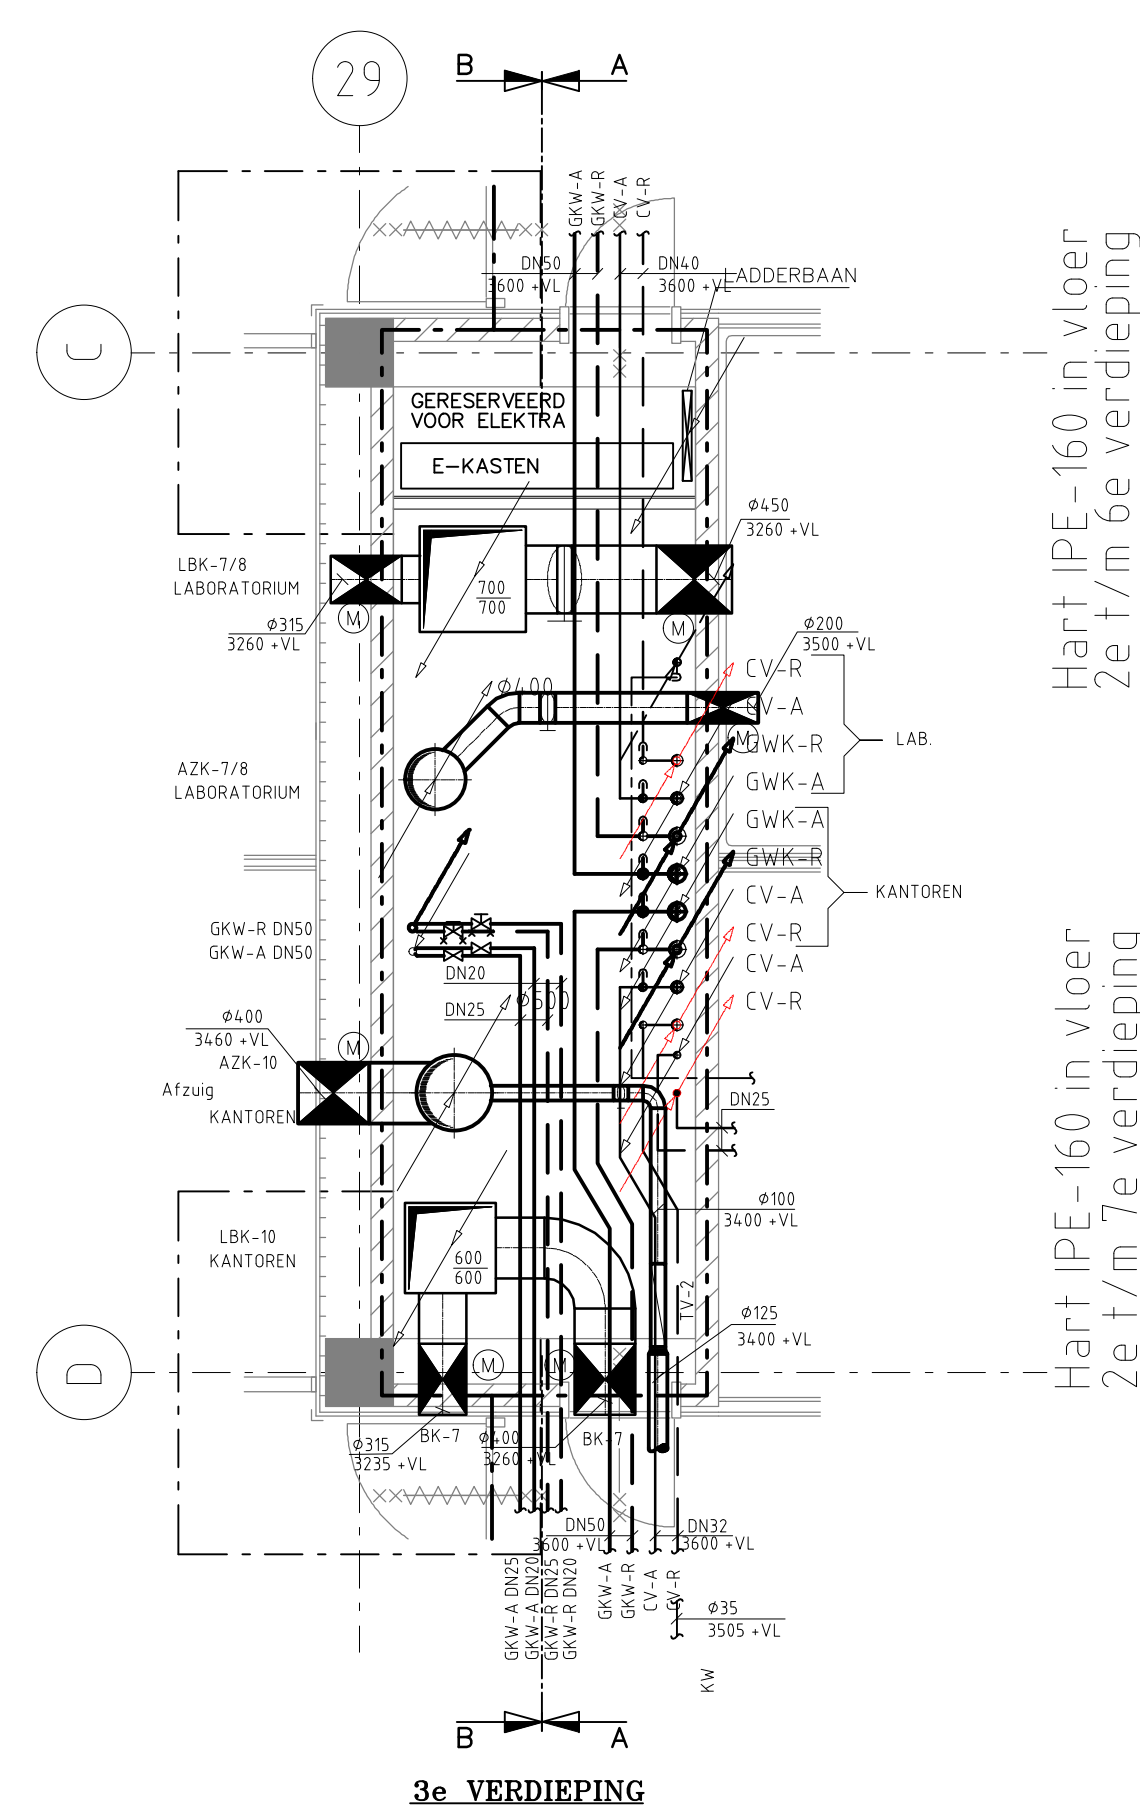


Hart IPE-160 in vloer
2e t/m 6e verdieping

Hart IPE-160 in vloer
2e t/m 7e verdieping

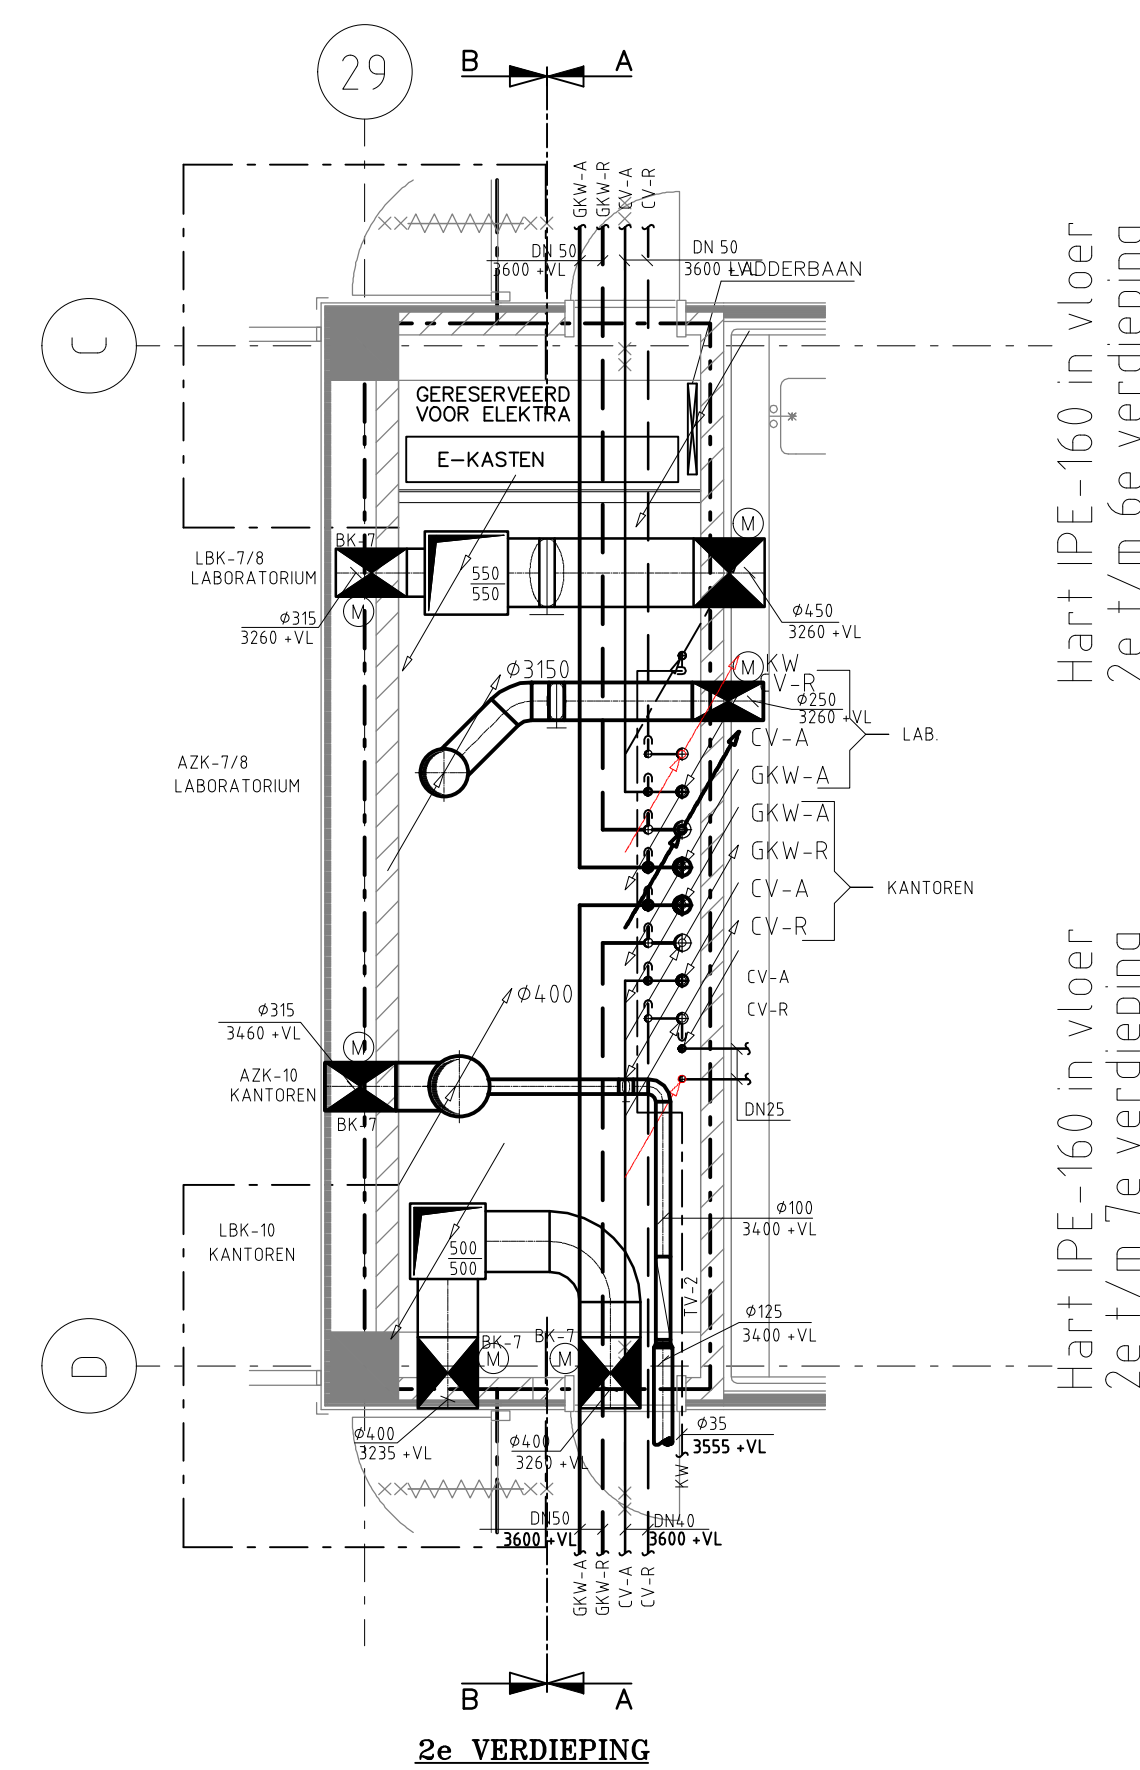


Hart IPE-160 in vloer
2e t/m 6e verdieping

Hart IPE-160 in vloer
2e t/m 7e verdieping

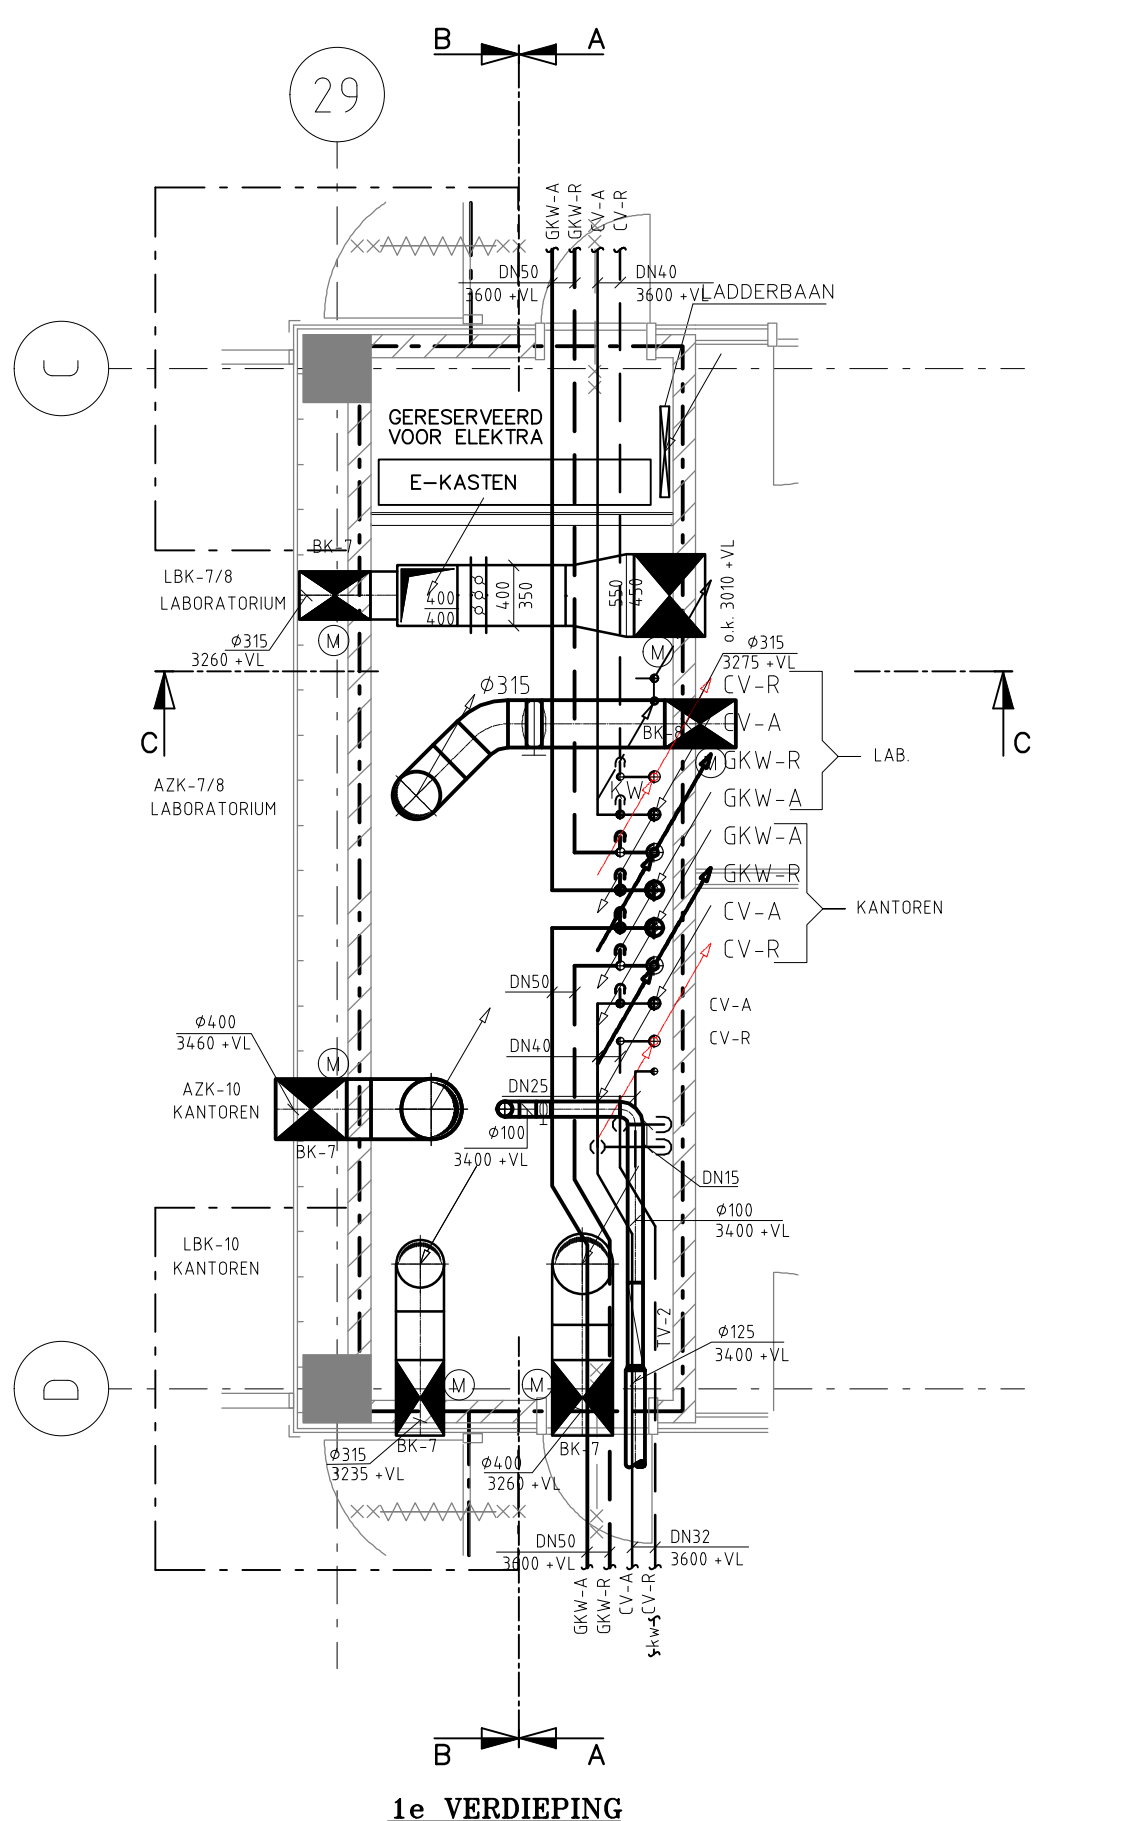


Hart IPE-160 in vloer
2e t/m 6e verdieping

Hart IPE-160 in vloer
2e t/m 7e verdieping

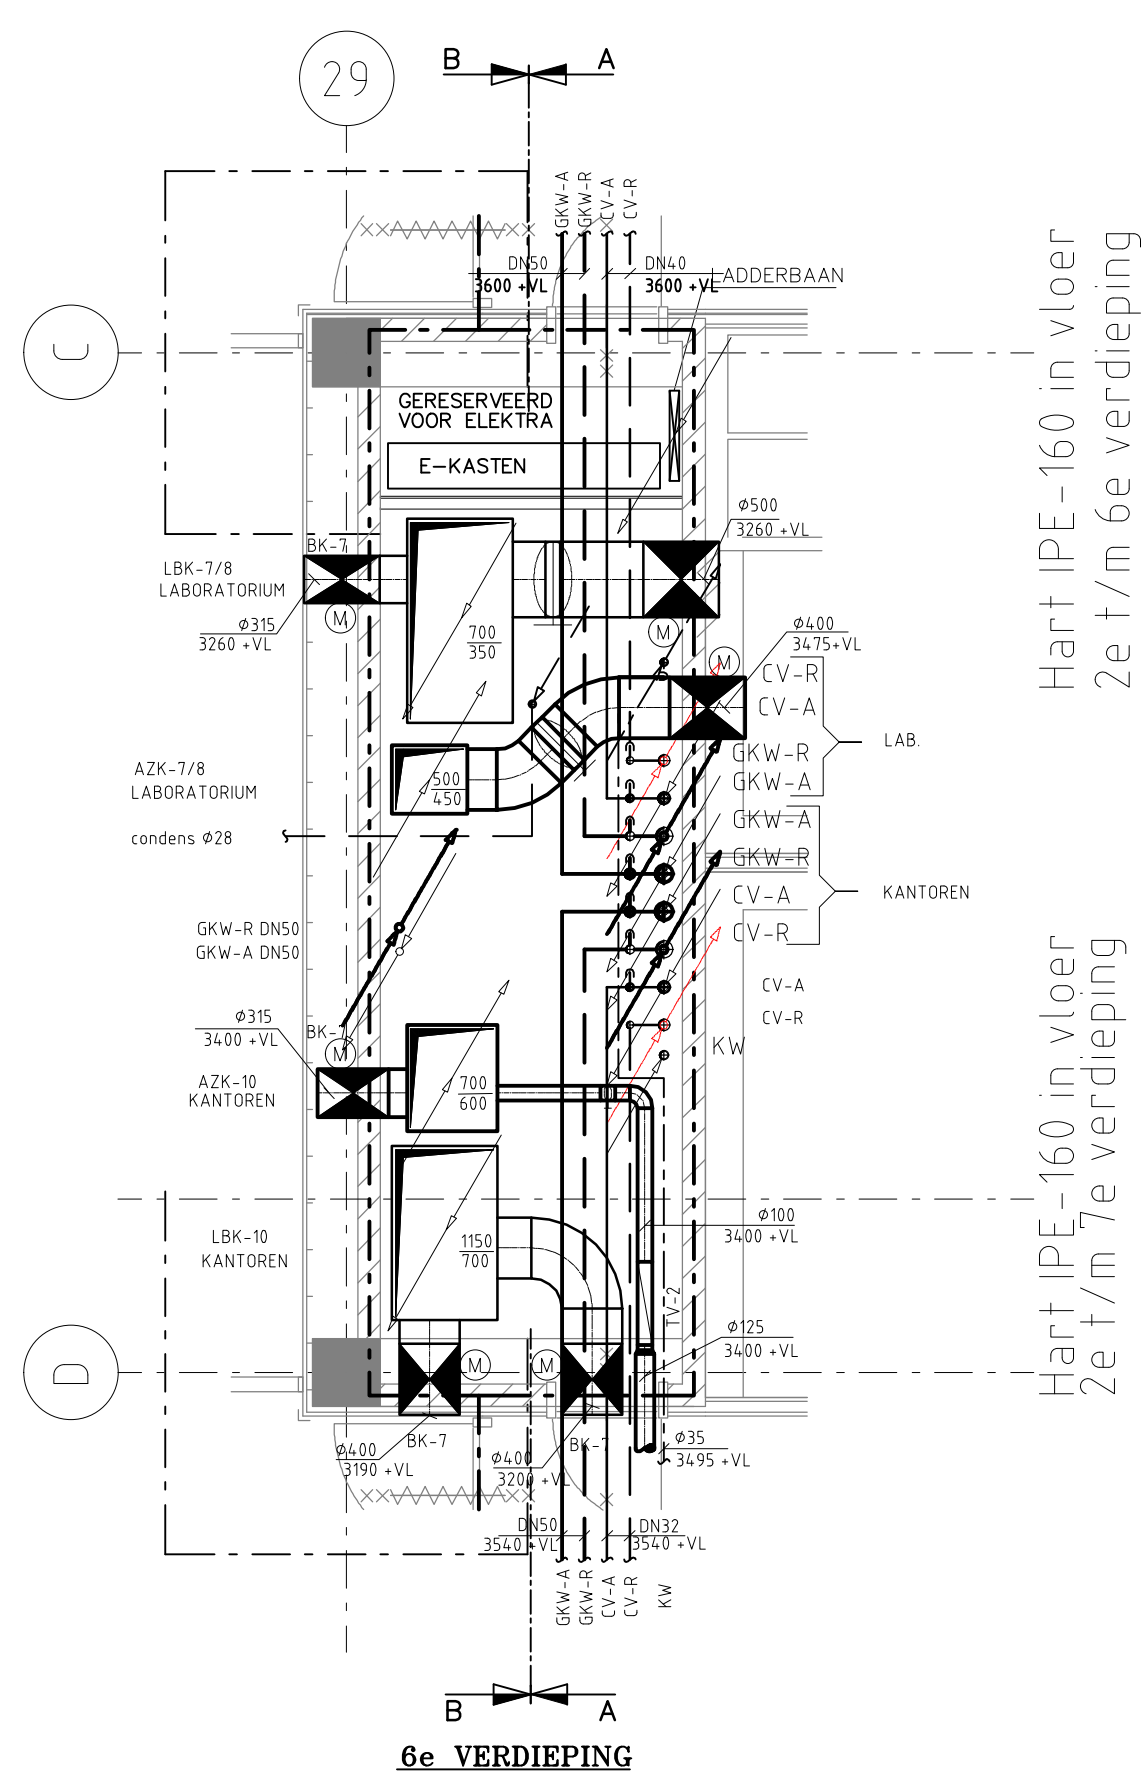


Hart IPE-160 in vloer
2e t/m 6e verdieping

Hart IPE-160 in vloer
2e t/m 7e verdieping

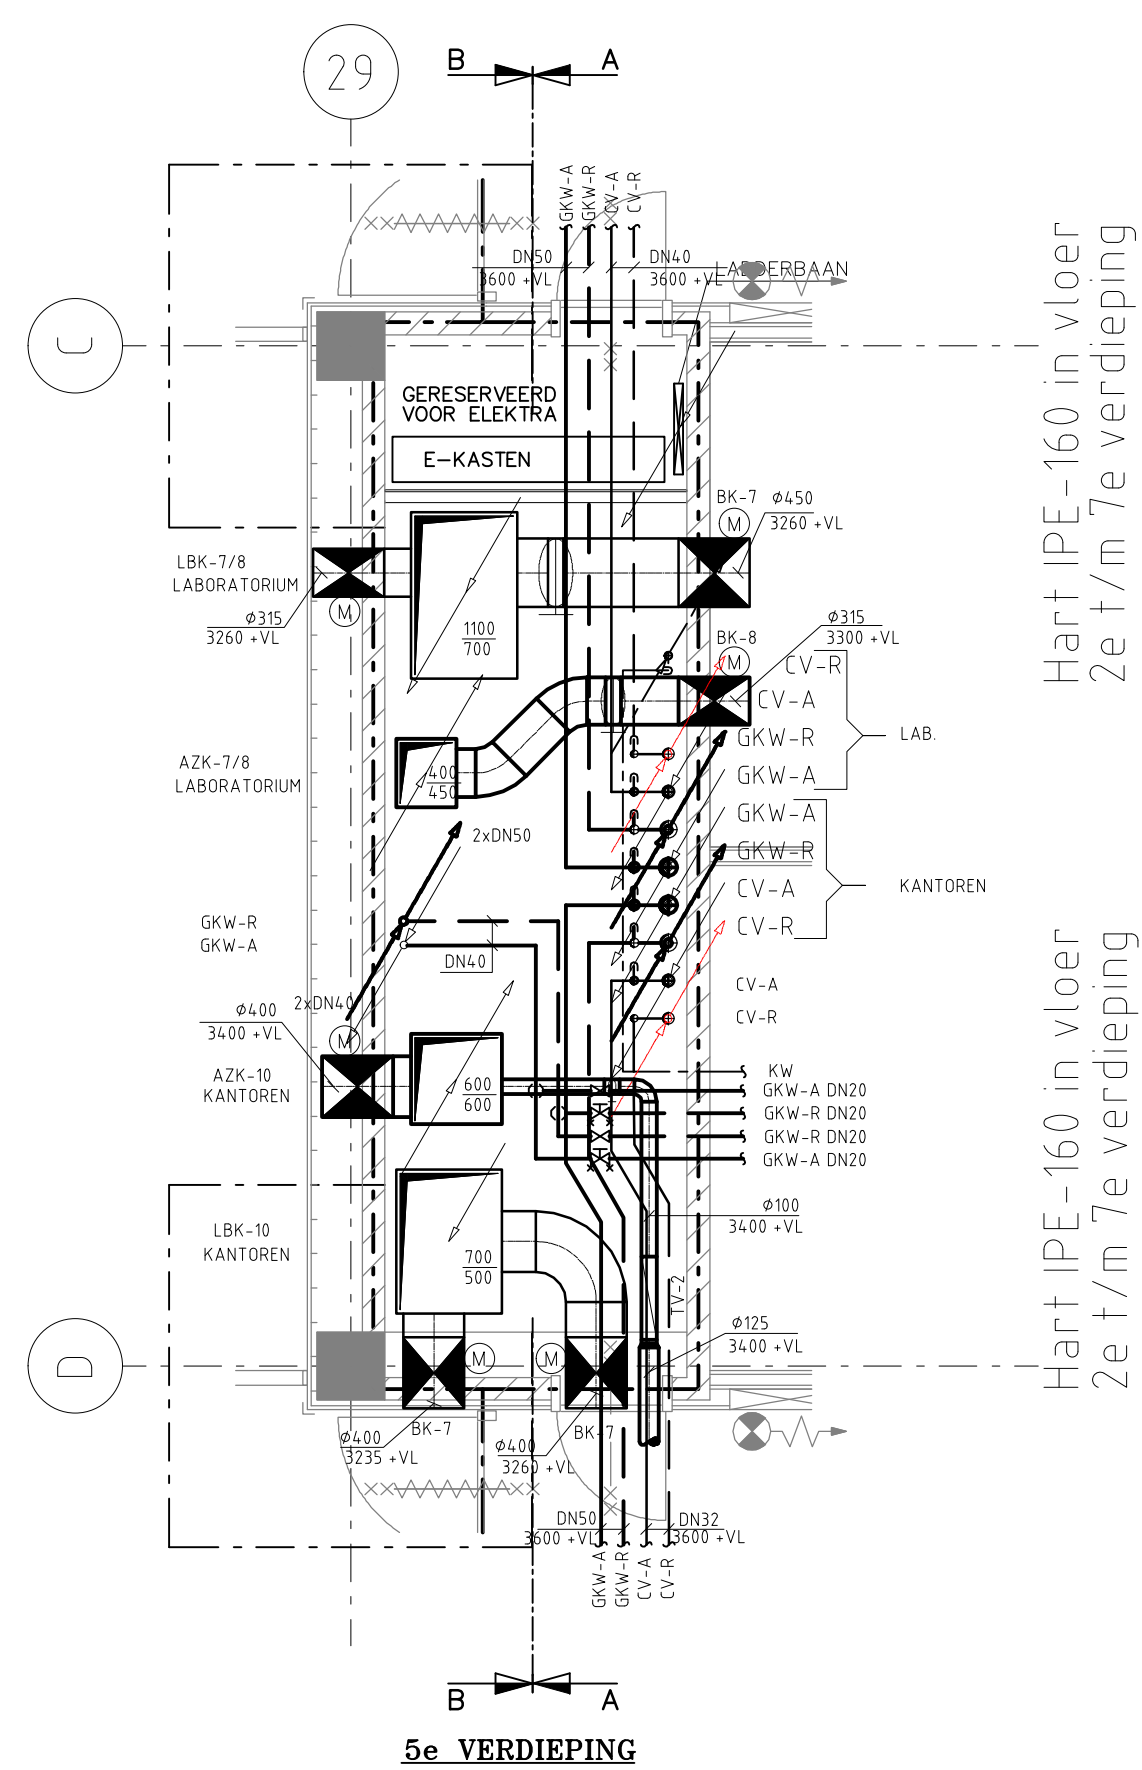



Hart IPE-160 in vloer
2e t/m 7e verdieping

Hart IPE-160 in vloer
2e t/m 7e verdieping

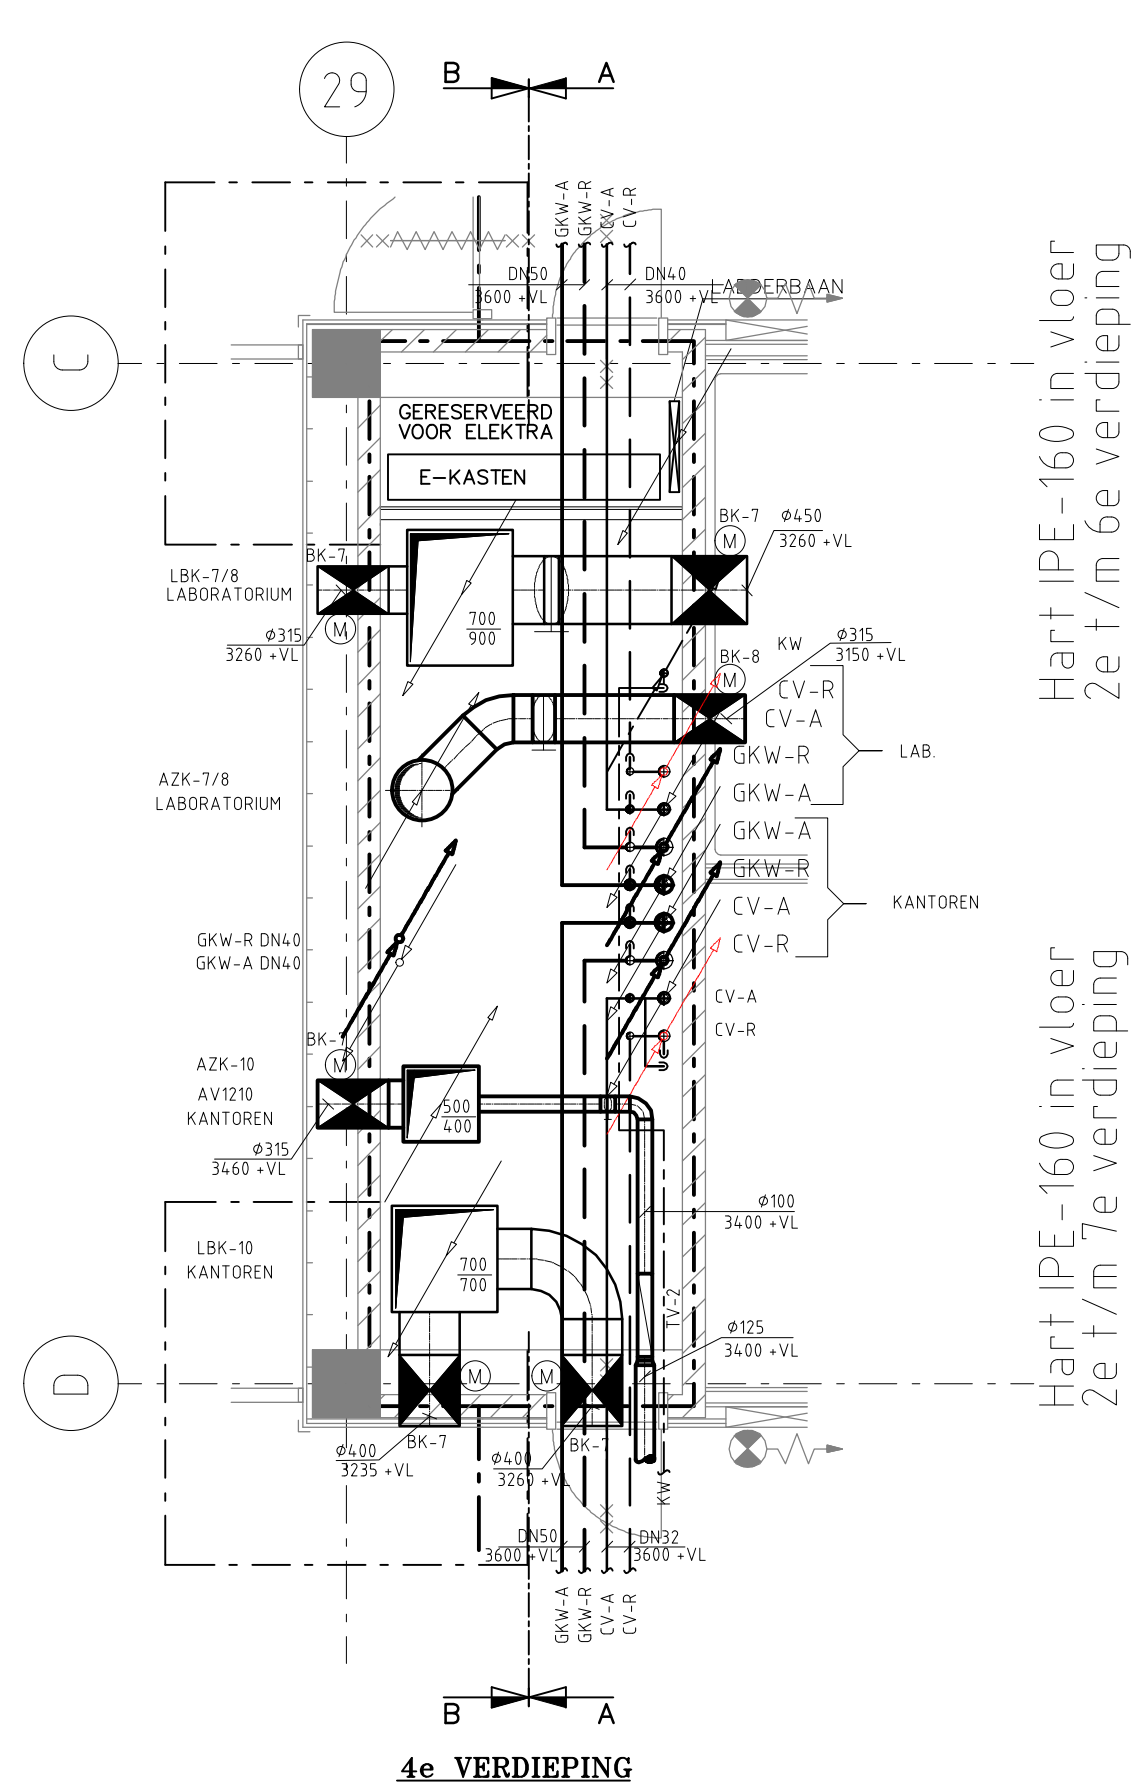


Hart IPE-160 in vloer
2e t/m 6e verdieping

Hart IPE-160 in vloer
2e t/m 7e verdieping

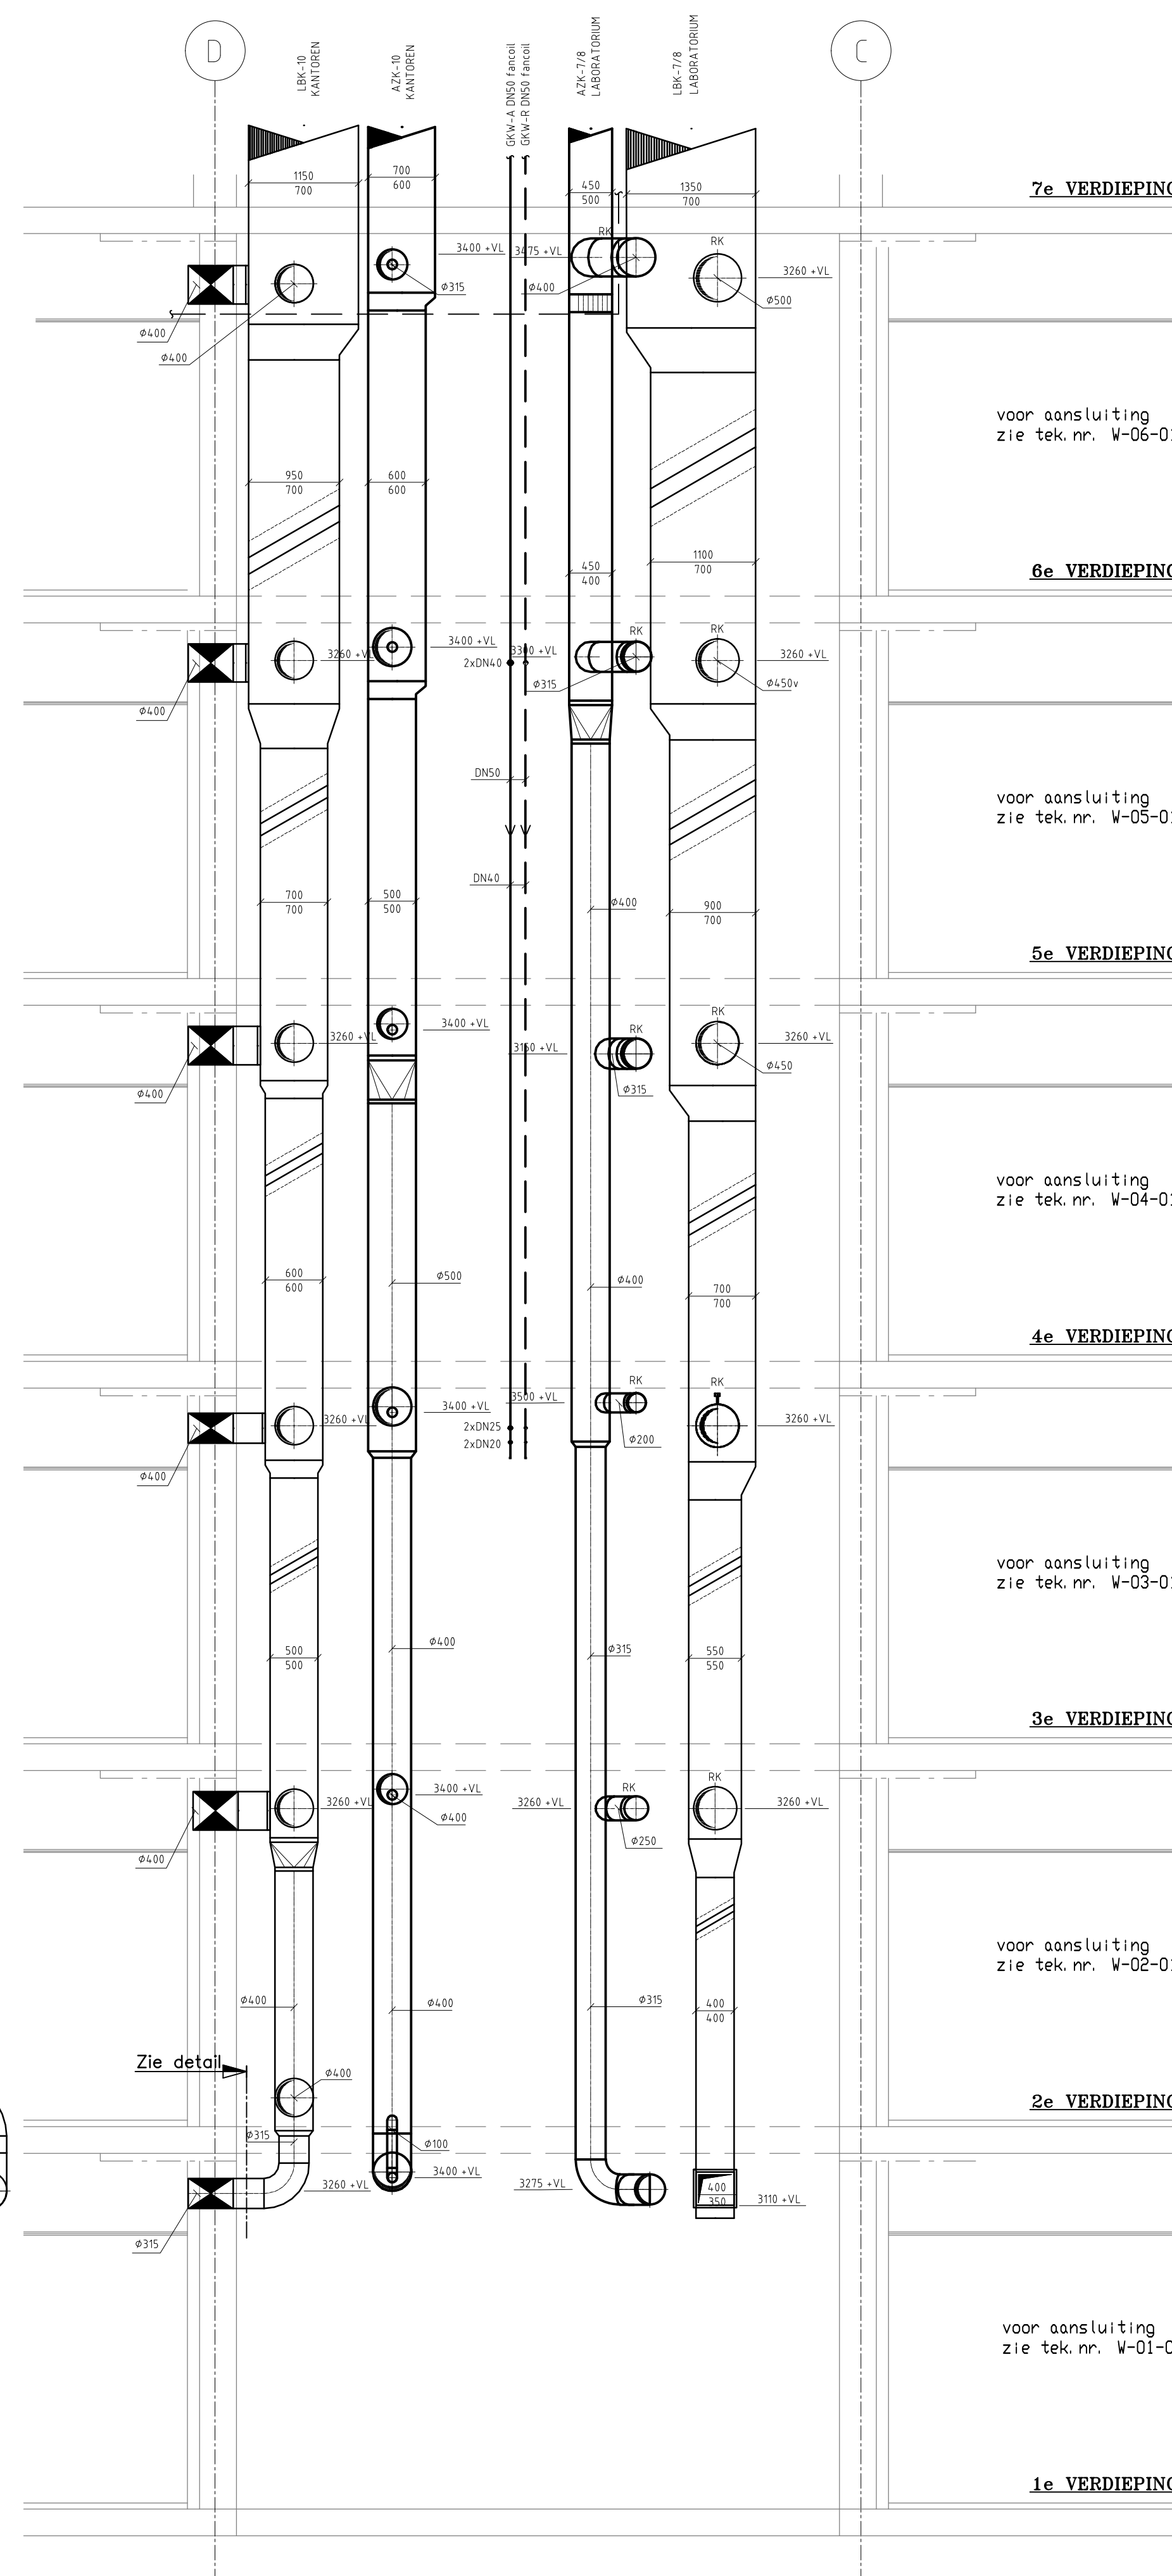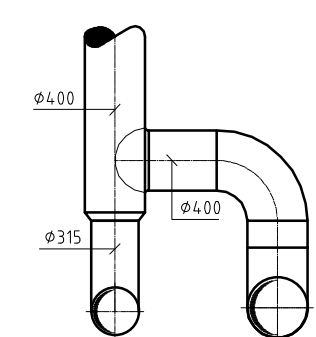


DOORSNEDEN A-A

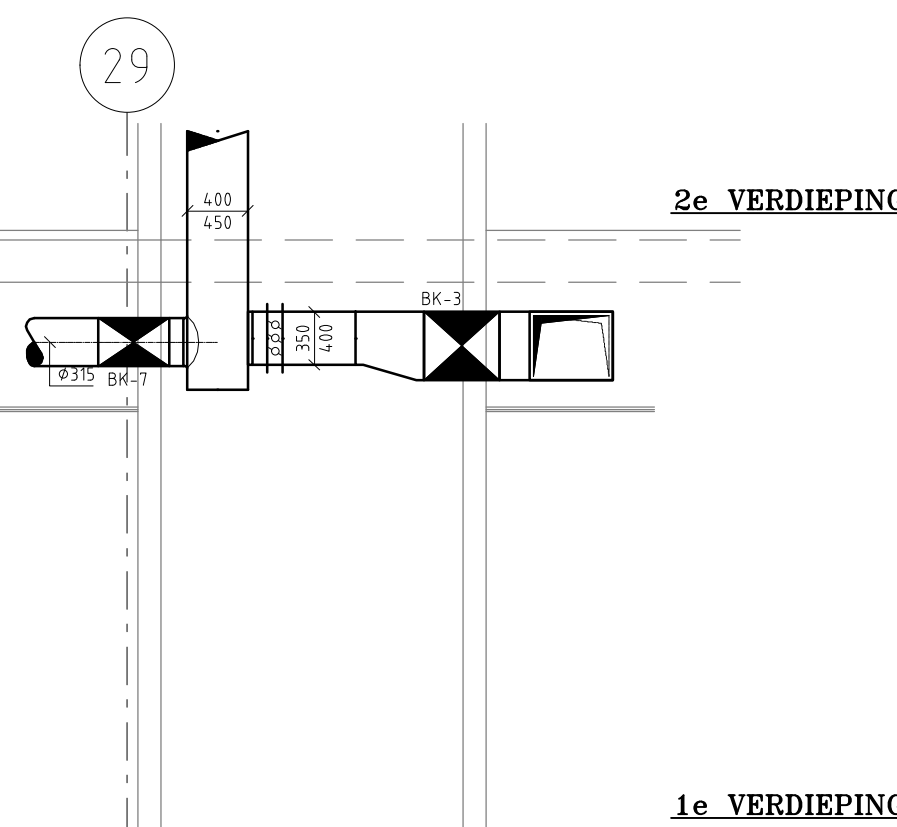


DOORSNEDEN C-C

Detail aftakking
CV/GKW

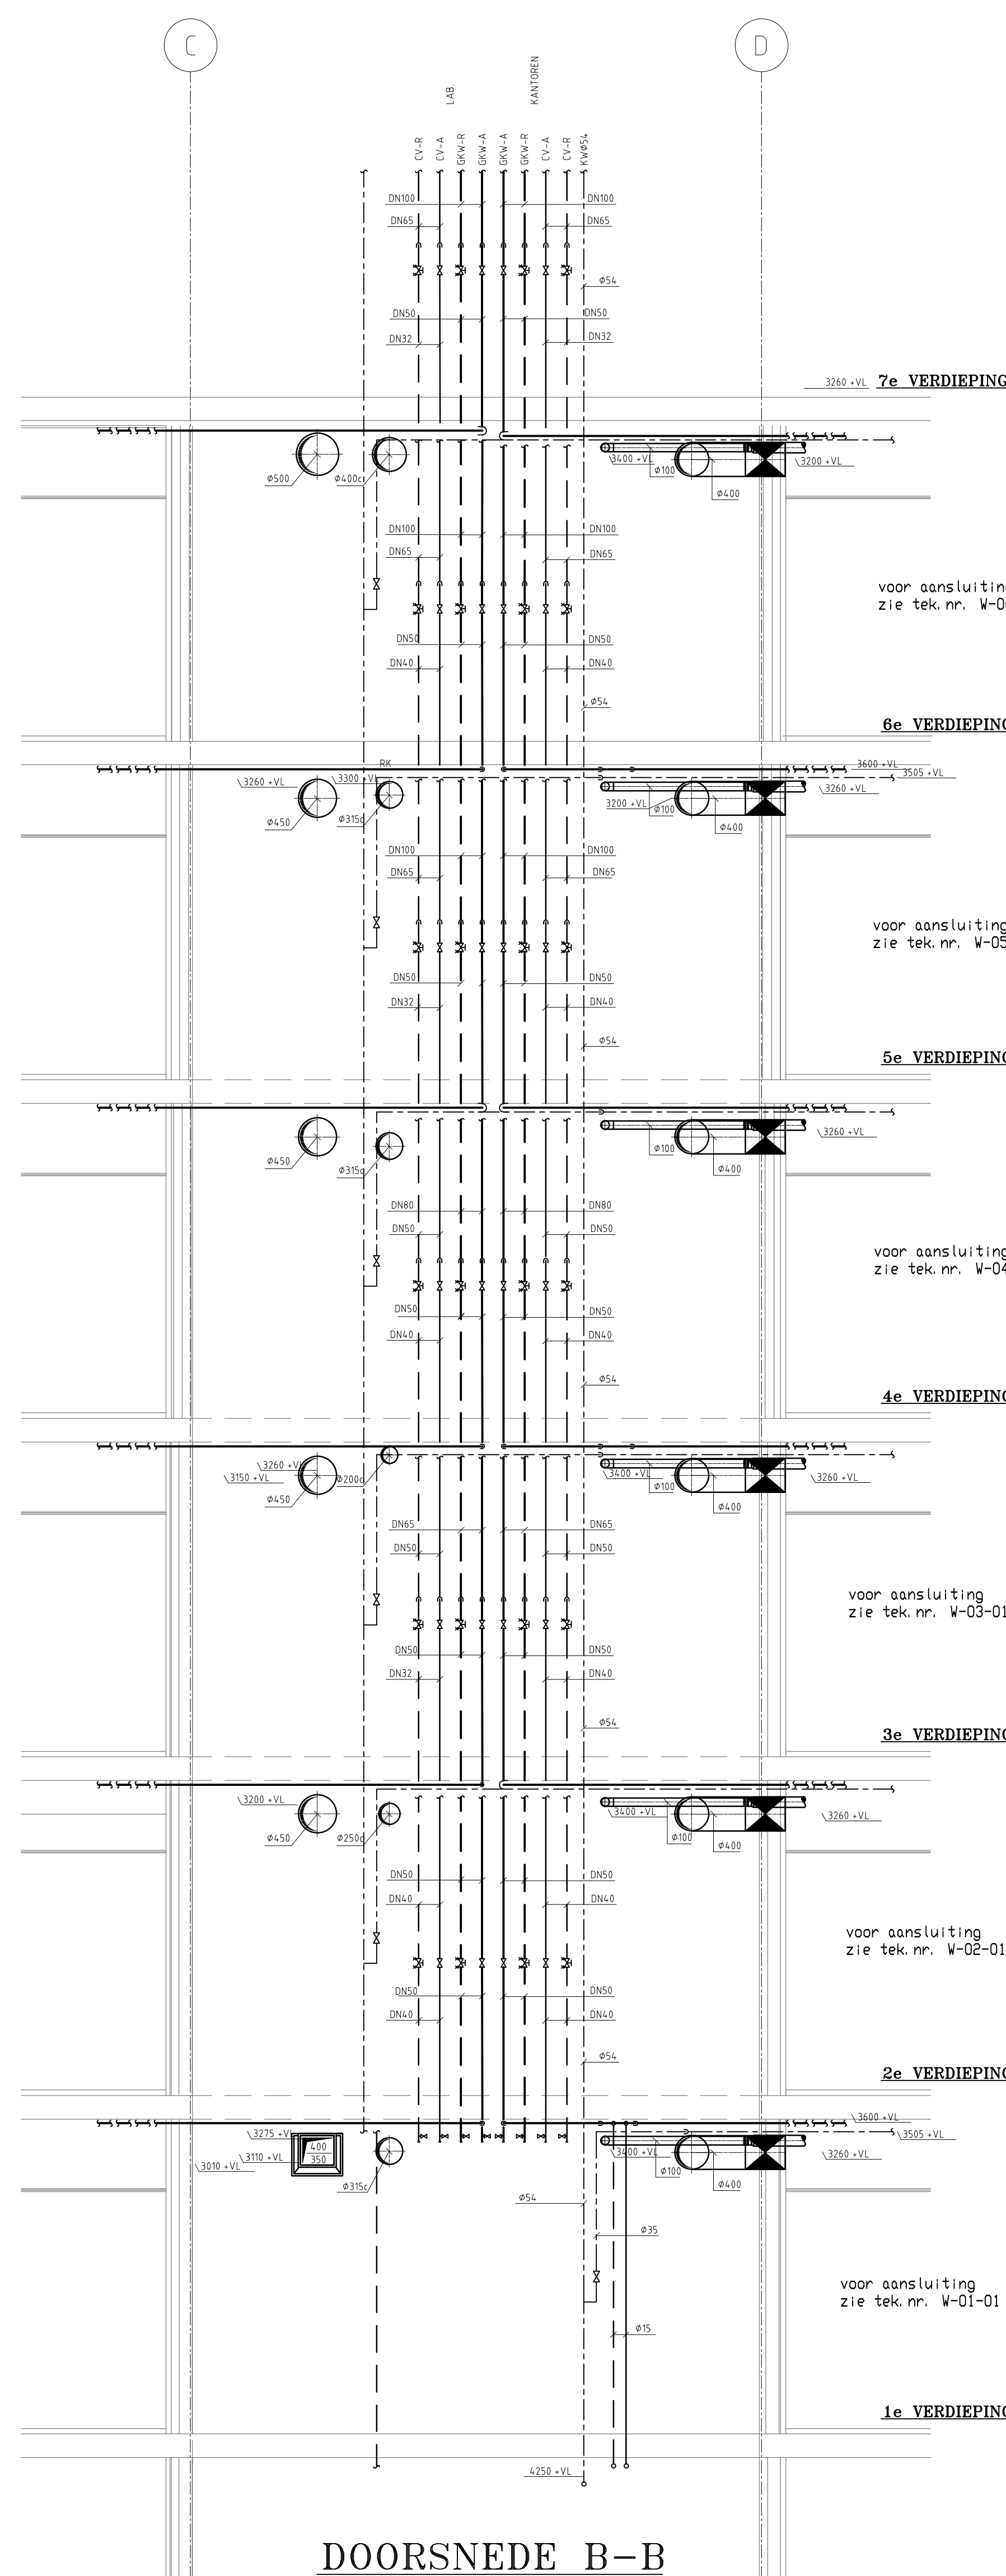

DOORSNEDEN B-B

- Pelmaten W-installatie vanaf afgewerkte vloer
- Voor appendagecode zie appendageboekje
- Voor sanitaircode zie sanitairboekje
- Alle niet-gemaaotte leidingen zijn Ø15 of DN15, afhankelijk van het medium in de leiding
- Voor luchttechnische componenten zie lichtcomponentenboekje
- Voor armaturen en kabelgoten zie tekening ULG-Elektra
- Voor platfoningdeling zie tekening EGM Architecten
- Voor principe-indeling in sub-schachten zie tekening: 003
- Voor installatie-indeling zie boekje "overzicht sub-schachten"
- Alle bkw+ww+kw-ww leidingen Ø15 (tenzij anders vermeld)
- Toevoeging "C" aan maatvoering kanaal betekent inwendig gecoot
- LAF-1 = LAF-kast recirculerend
- LAF-2 = aansluiting op LAF-kast via trekonderbreker
- LAF-3 = aansluiting op LAF-kast via driewegklep
- EXP. = Expansievoorzieningen
- VP. = Vastpuntconstr.

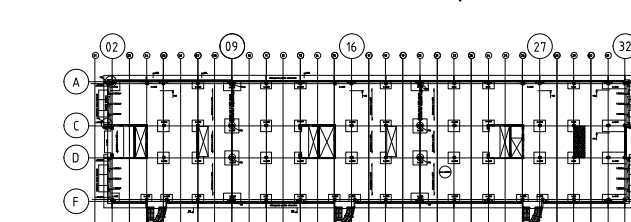

SCHACHT 6 = R-...-400

		OPMERKING					
		REVISIE					
			A			4-11-2009	RM
			B	Luchtproblemen gebouw 02		24-3-2011	BE
VAKGEBIED		WTB	C	GKW fonnecolunits		9-1-2013	DE
ONDERWERP							
SCHACHT							
SCHAAL:	1:50	DATUM:	02 Onderzoeksgeweb				
GETEKEND:	RS	9-1-2013	BOUWDEEL:	RST			
CONTROLE:			VERDIEPING:	97			
FORMAAT:	A0						
ONDERDEEL				BESTEK NUMMER:			
				PROJECT NUMMER:			
				TEKENING NUMMER: 02.97.WTB.SCHA.DRS.schacht 6.01			