


Rechterzijgevel Bestaand

Rechterzijgevel Nieuw


UITBREIDING

Achtergevel Bestaand


Doorsnede

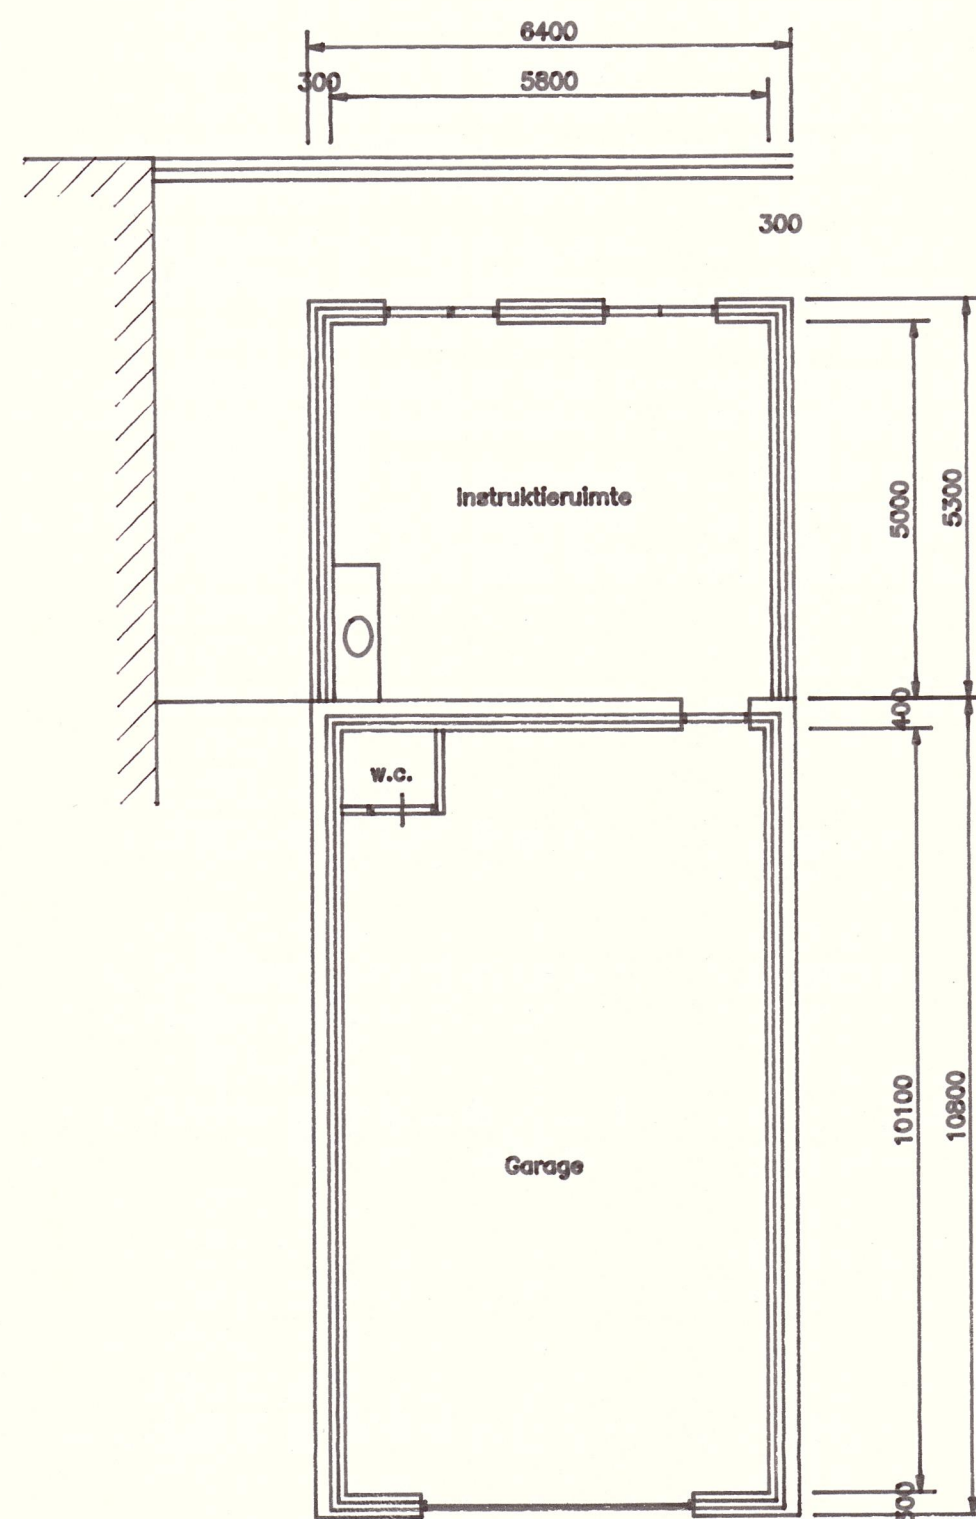

Begane grond Bestaand

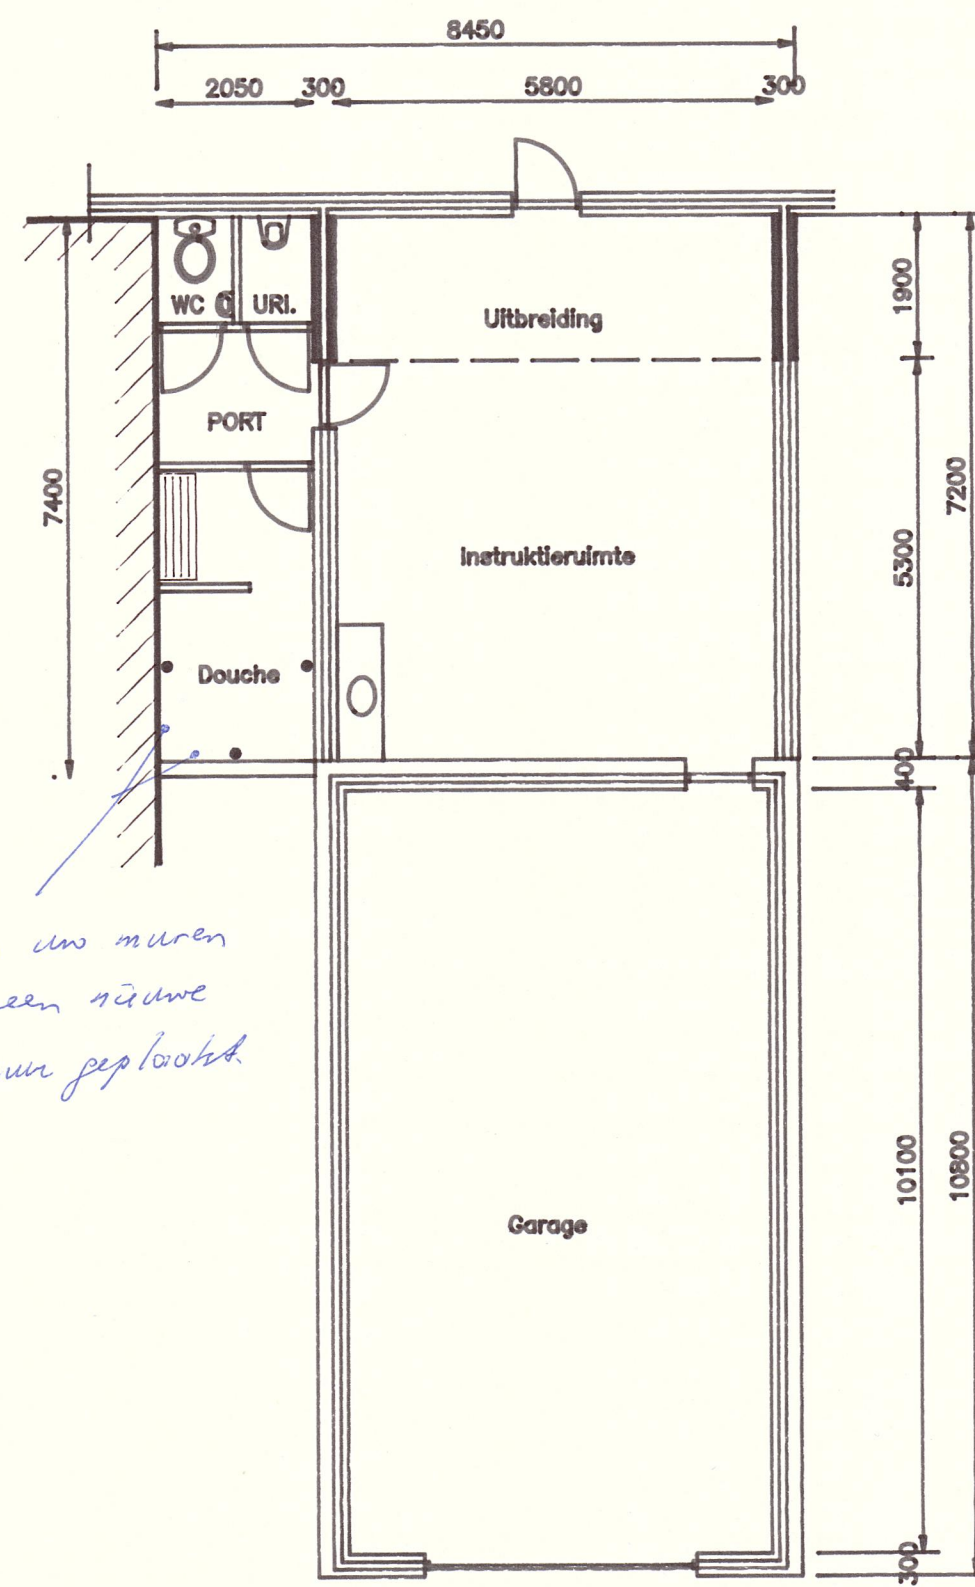

Begane grond Nieuw

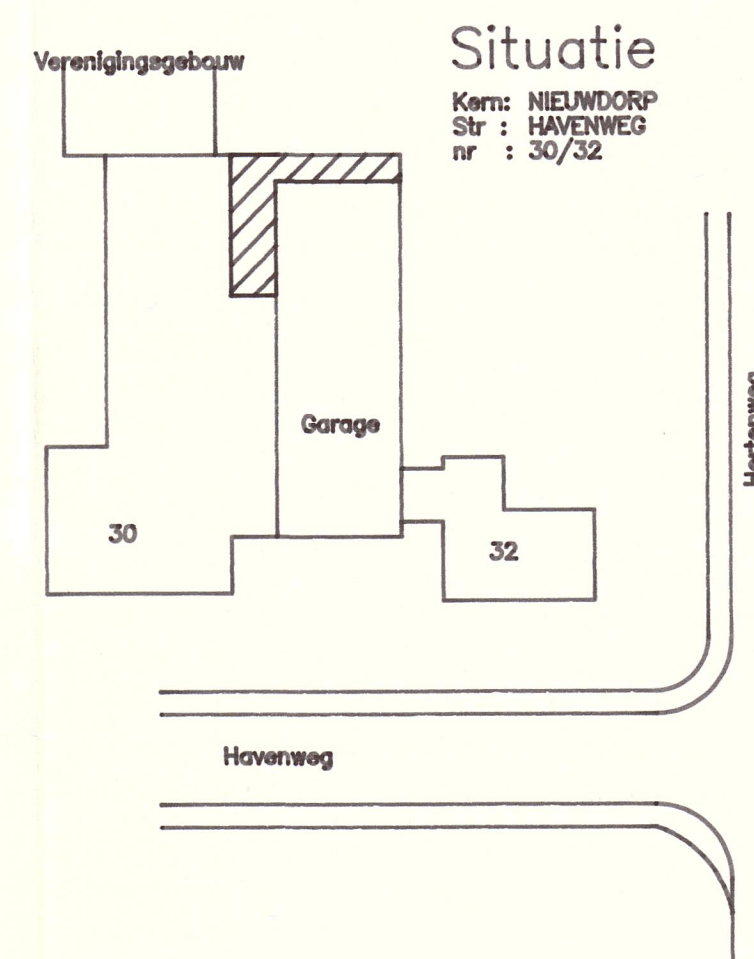

Hierbij verklaar ik geen bezwaar te hebben tegen de uitbreiding van de brandweergarage, Havenweg 30a te Nieuwdrorp, volgens deze tekening.

Nieuwdrorp 11.02.96
[Signature]

otte A.Otte & Zn. v.o.f.
 Havenweg 20, 4455 AP Nieuwdrorp Tel. 01198-12230 Fax 01198-12388
 AANNEMINGSBEDRIJF SCHILDERBEDRIJF TEKEN ADVESBURO

ONDERWERP Uitbreiding brandweerkazerne te nieuwdorp in opdracht van de gemeente BORSELE

GET. E-Otte	DATUM	BLAD NR.	FORMAAT
SCHAAL 1:100	JANUARI'96	BRANDUIT.DWG 2	ACAD 11 A2