


Legenda

-  **Gemengde beplanting**
-  **Haag**
-  **Planten**

Locatiegegevens

Rotondenummer 1
Totaal 77 m²
Zonnebaars
Krommenie

ZNSTD

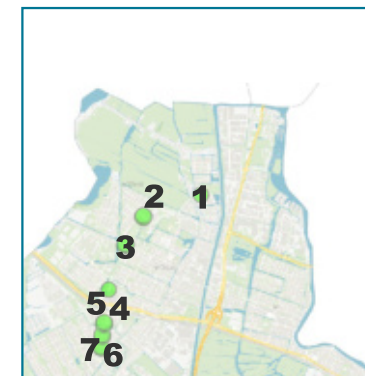

0 5 10 15 20 m



**Bestek reclame in rotondes
Zaanstad**

Datum: 26-08-2026

Gemeente Zaanstad
Stadhuisplein 100
1506 MZ Zaandam

Getekend door: JS
Datum: 20260826
Schaal 1:750
Formaat A4
V1.1






Legenda

-  Gemengde beplanting
-  Haag
-  Planten

Locatiegegevens

Rotondenummer 2
Totaal 250.3 m²
Rosariumlaan
Krommenie

ZNSTD

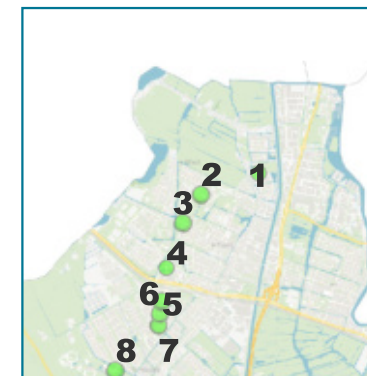

0 5 10 15 20 m




**Bestek reclame in rotondes
Zaanstad**

Datum: 26-08-2026

Gemeente Zaanstad
Stadhuisplein 100
1506 MZ Zaandam

Getekend door: JS
Datum: 20260826
Schaal 1:750
Formaat A4
V1.1



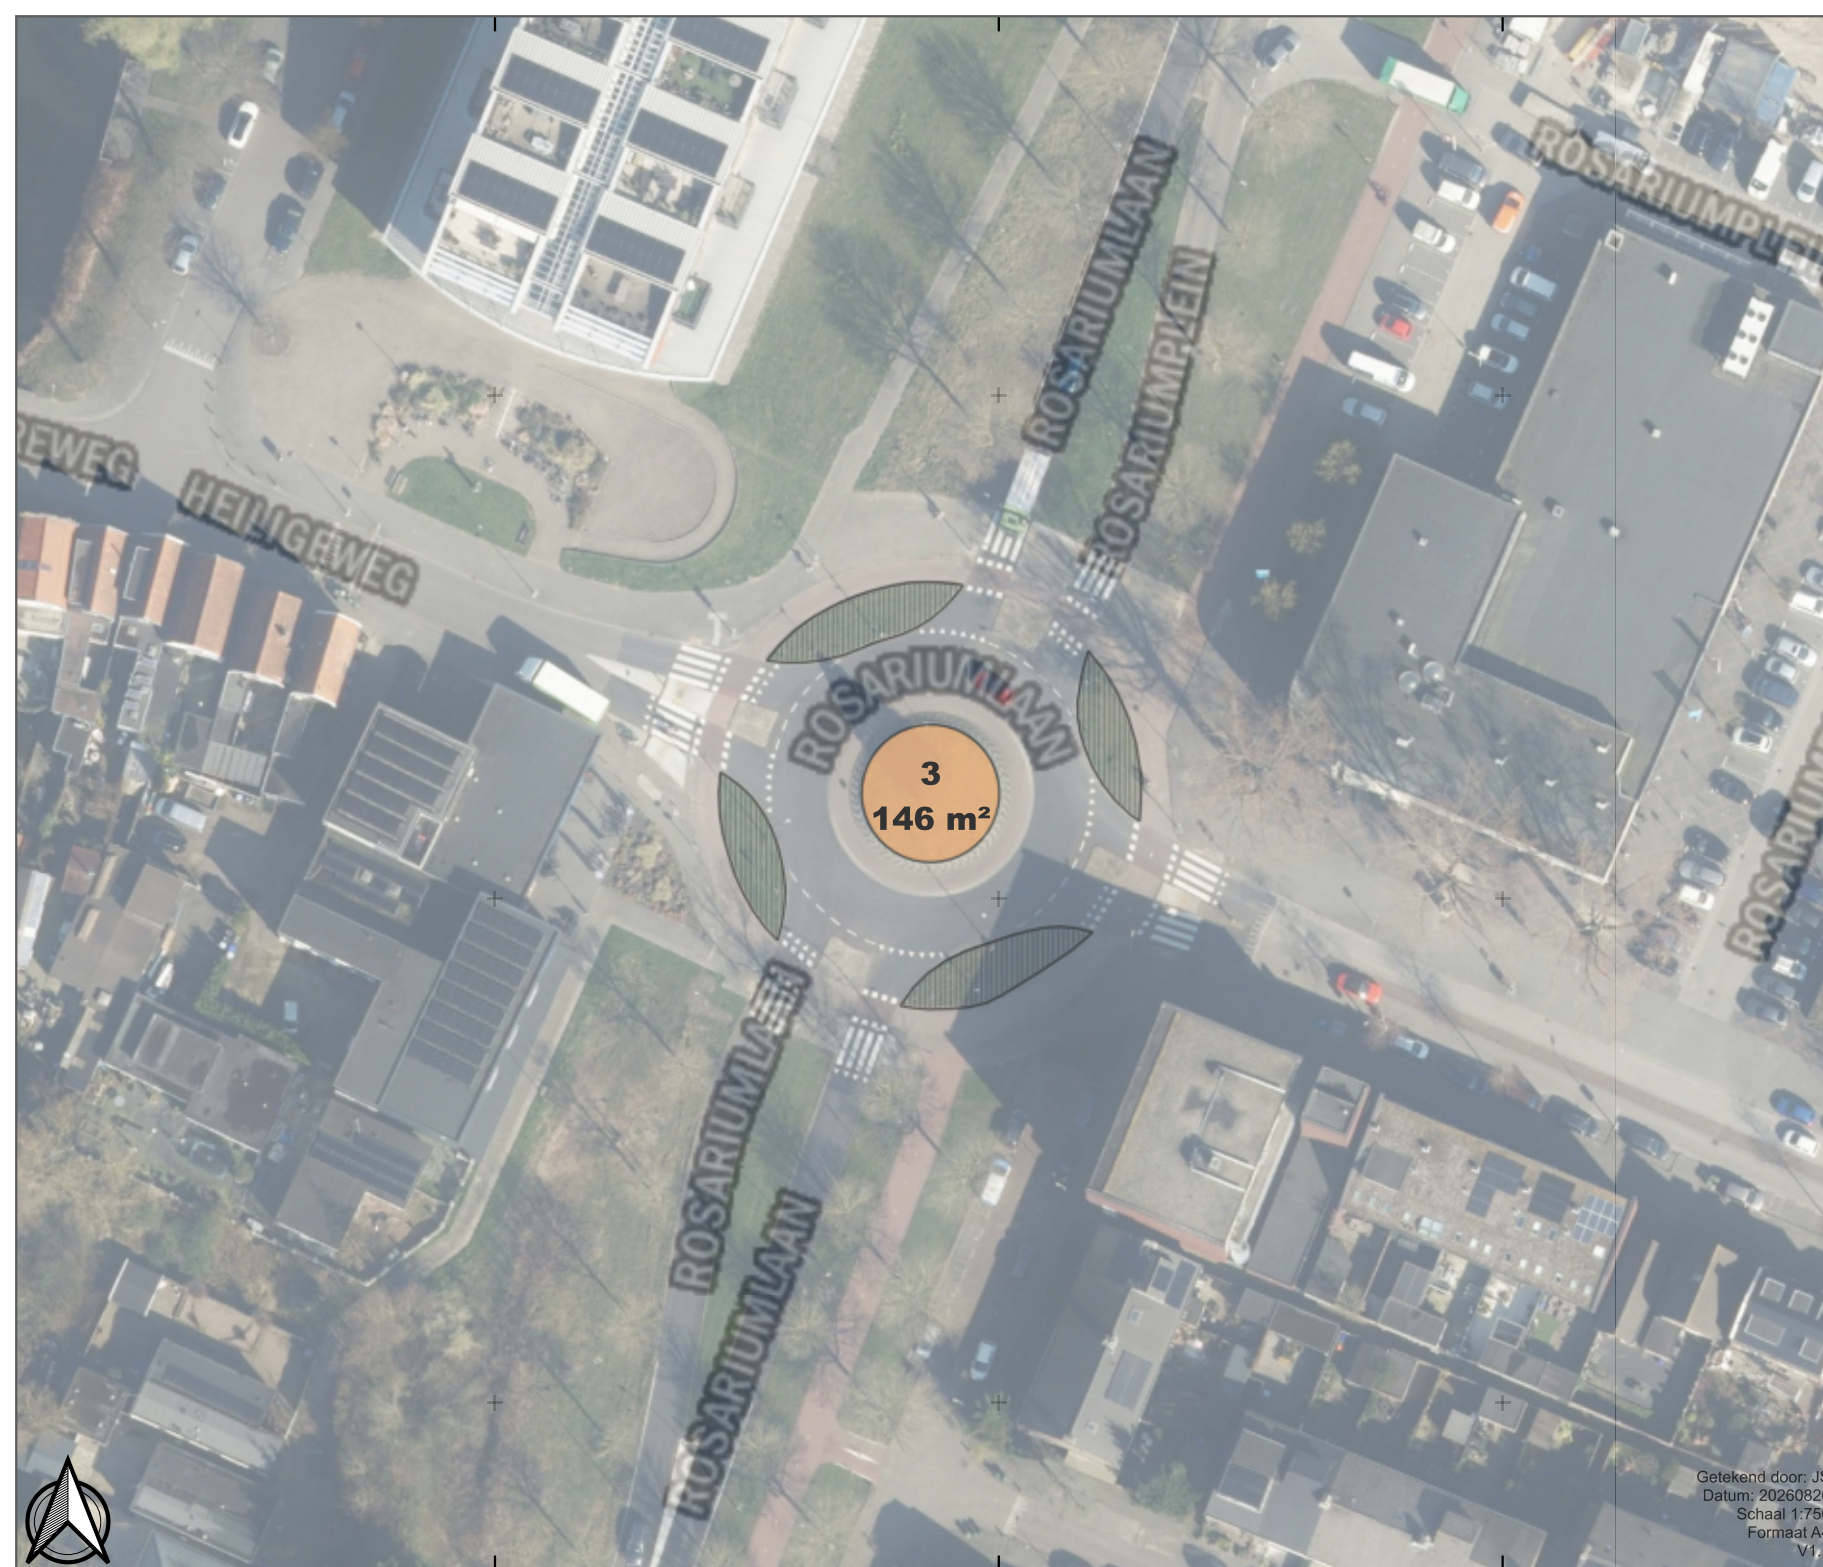


Legenda

-  Gemengde beplanting
-  Haag
-  Planten

Locatiegegevens

Rotondenummer 3
Totaal 146 m²
Rosariumlaan
Krommenie

ZNSTD

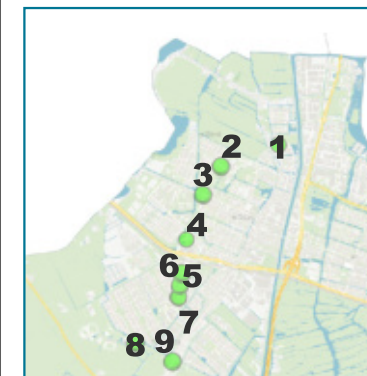

0 5 10 15 20 m



**Bestek reclame in rotondes
Zaanstad**

Datum: 26-08-2026

Gemeente Zaanstad
Stadhuisplein 100
1506 MZ Zaandam

Getekend door: JS
Datum: 20260826
Schaal 1:750
Formaat A4
V1.1




Legenda

-  Gemengde beplanting
-  Haag
-  Planten

Locatiegegevens

Rotondenummer 4
Totaal 317.6 m²
Rosariumlaan
Krommenie

ZNSTD

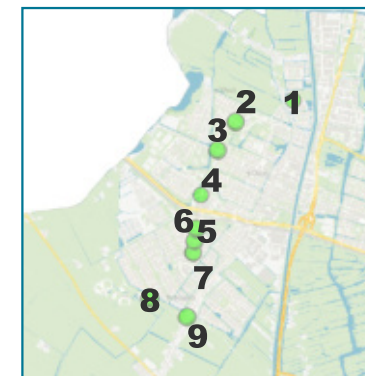

0 5 10 15 20 m



**Bestek reclame in rotondes
Zaanstad**

Datum: 26-08-2026

Gemeente Zaanstad
Stadhuisplein 100
1506 MZ Zaandam

Getekend door: JS
Datum: 20260826
Schaal 1:750
Formaat A4
V1.1

4
317.6 m²




Legenda

-  Gemengde beplanting
-  Haag
-  Planten

Locatiegegevens

Rotondenummer 5
Totaal 176.4 m²
Saendelverlaan (Assendelft)
Assendelft

ZNSTD

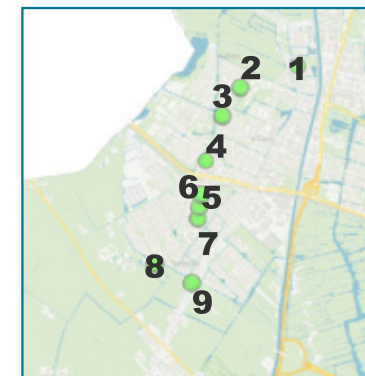

0 5 10 15 20 m



Bestek reclame in rotondes Zaanstad

Datum: 26-08-2026

Gemeente Zaanstad
Stadhuisplein 100
1506 MZ Zaandam

Getekend door: JS
Datum: 20260826
Schaal 1:750
Formaat A4
V1.1




Legenda

-  **Gemengde beplanting**
-  **Haag**
-  **Planten**

Locatiegegevens

Rotondenummer 6
Totaal 63.6 m²
Saendelverlaan (Assendelft)
Assendelft

ZNSTD

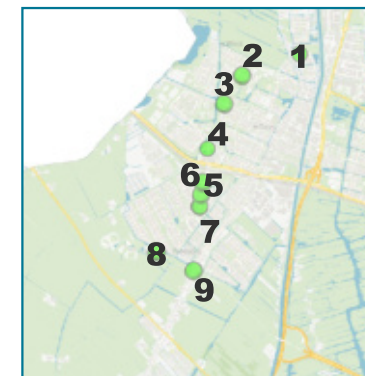

0 5 10 15 20 m




**Bestek reclame in rotondes
Zaanstad**

Datum: 26-08-2026

Gemeente Zaanstad
Stadhuisplein 100
1506 MZ Zaandam

Getekend door: JS
Datum: 20260826
Schaal 1:750
Formaat A4
V1.1

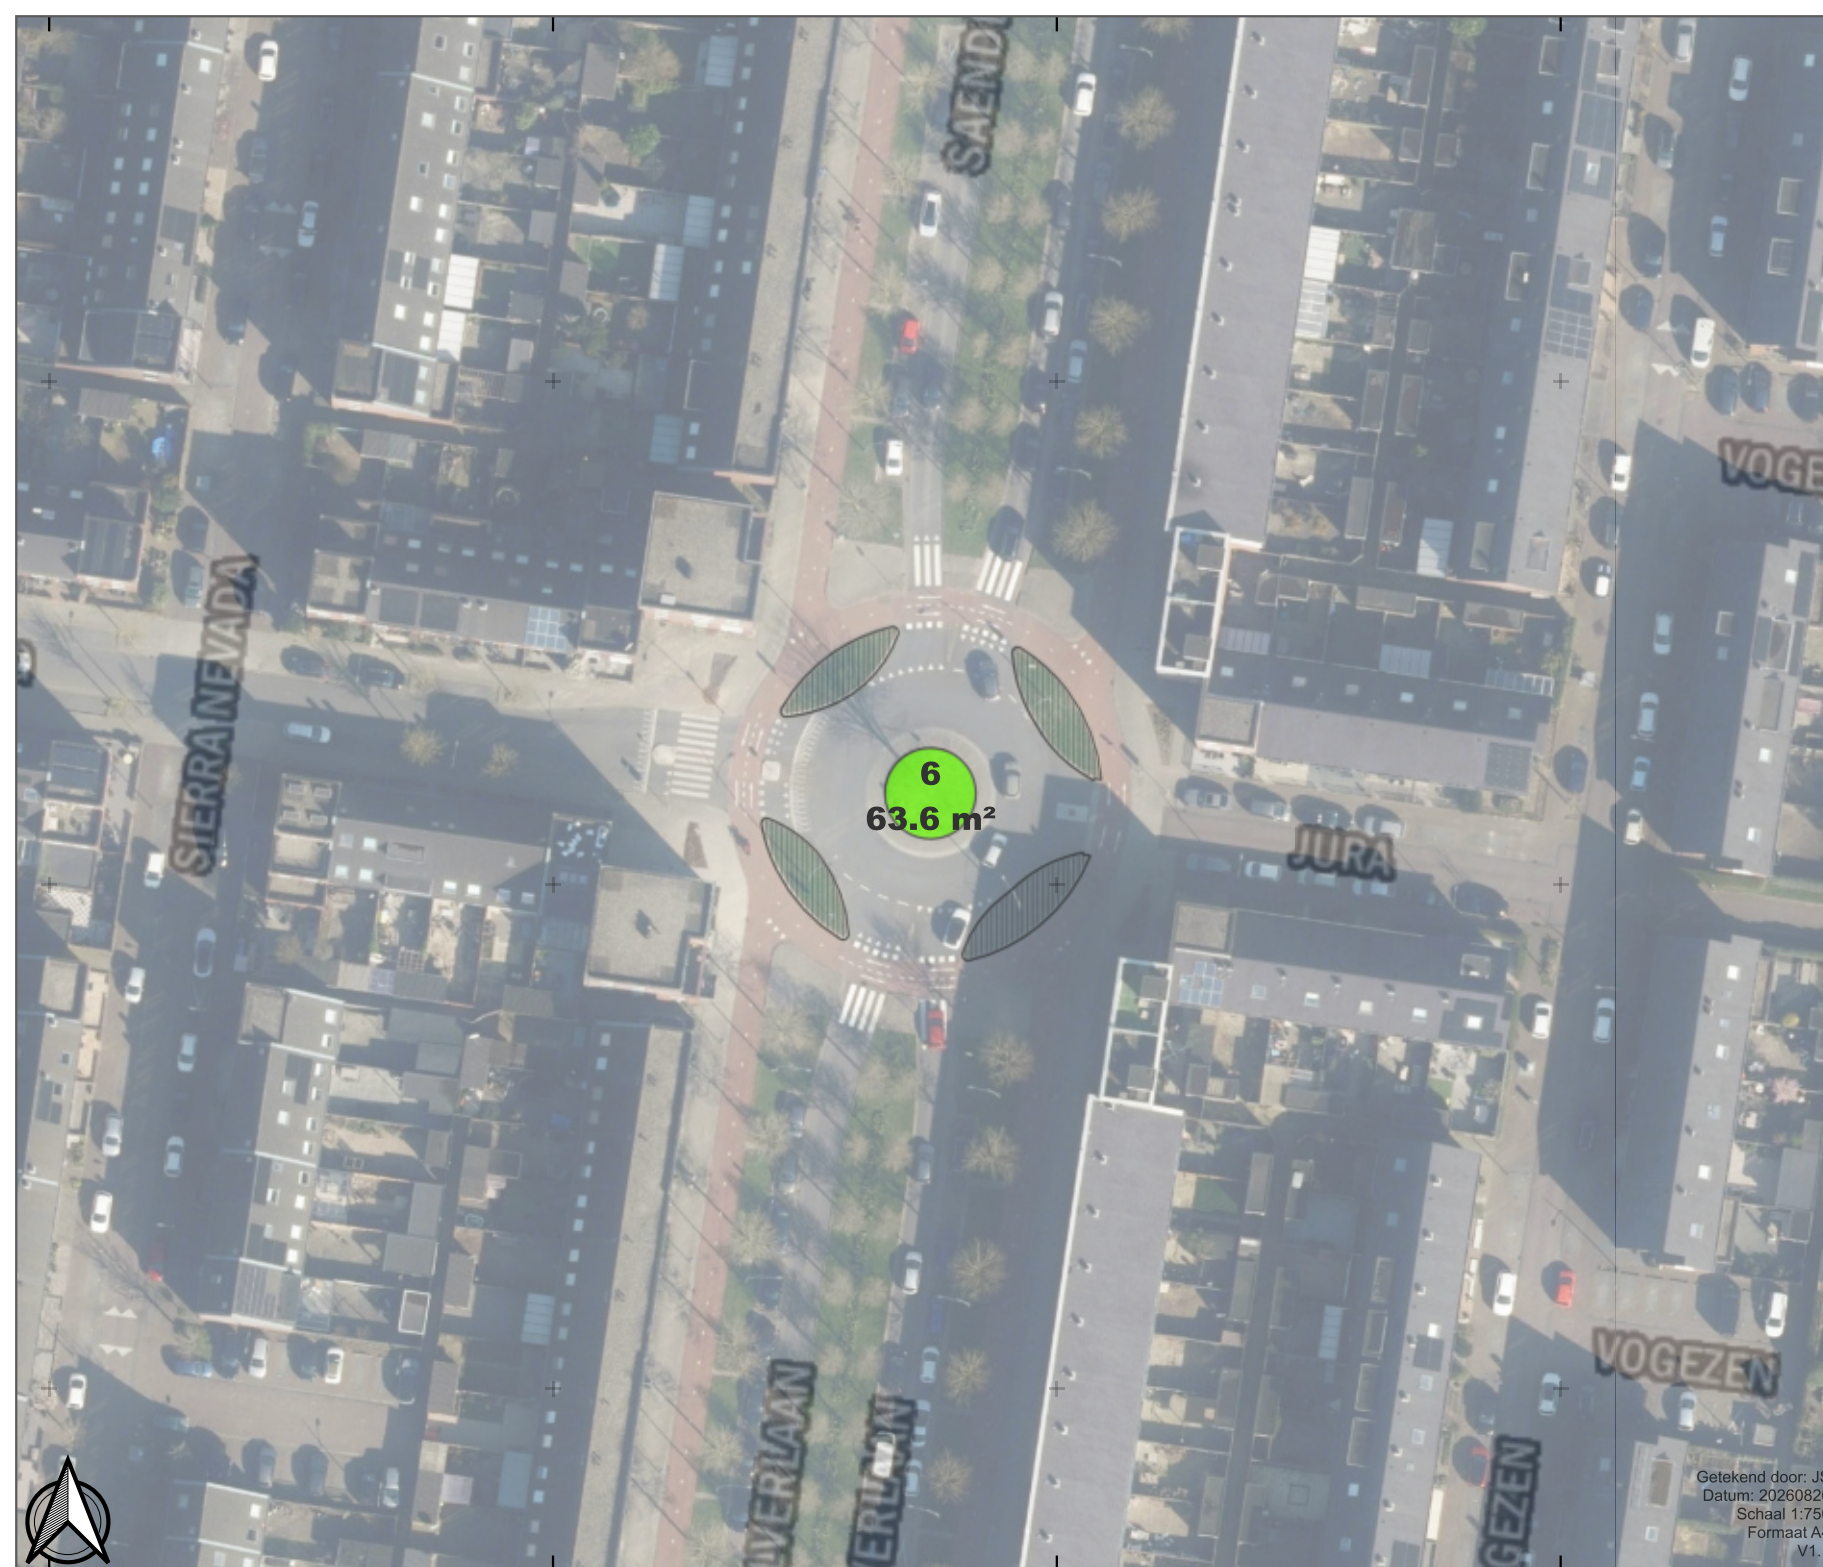


Legenda

-  **Gemengde beplanting**
-  **Haag**
-  **Planten**

Locatiegegevens

Rotondenummer 7
Totaal 64.1 m²
Saendelverlaan (Assendelft)
Assendelft

ZNSTD

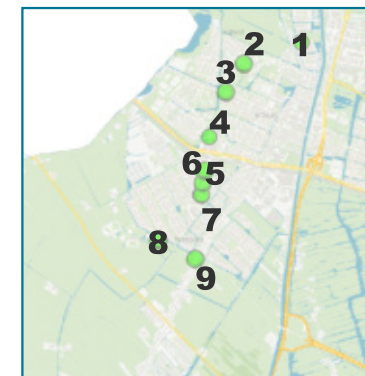

0 5 10 15 20 m



**Bestek reclame in rotondes
Zaanstad**


Datum: 26-08-2026

Gemeente Zaanstad
Stadhuisplein 100
1506 MZ Zaandam

Getekend door: JS
Datum: 20260826
Schaal 1:750
Formaat A4
V1.1

7
64.1 m²



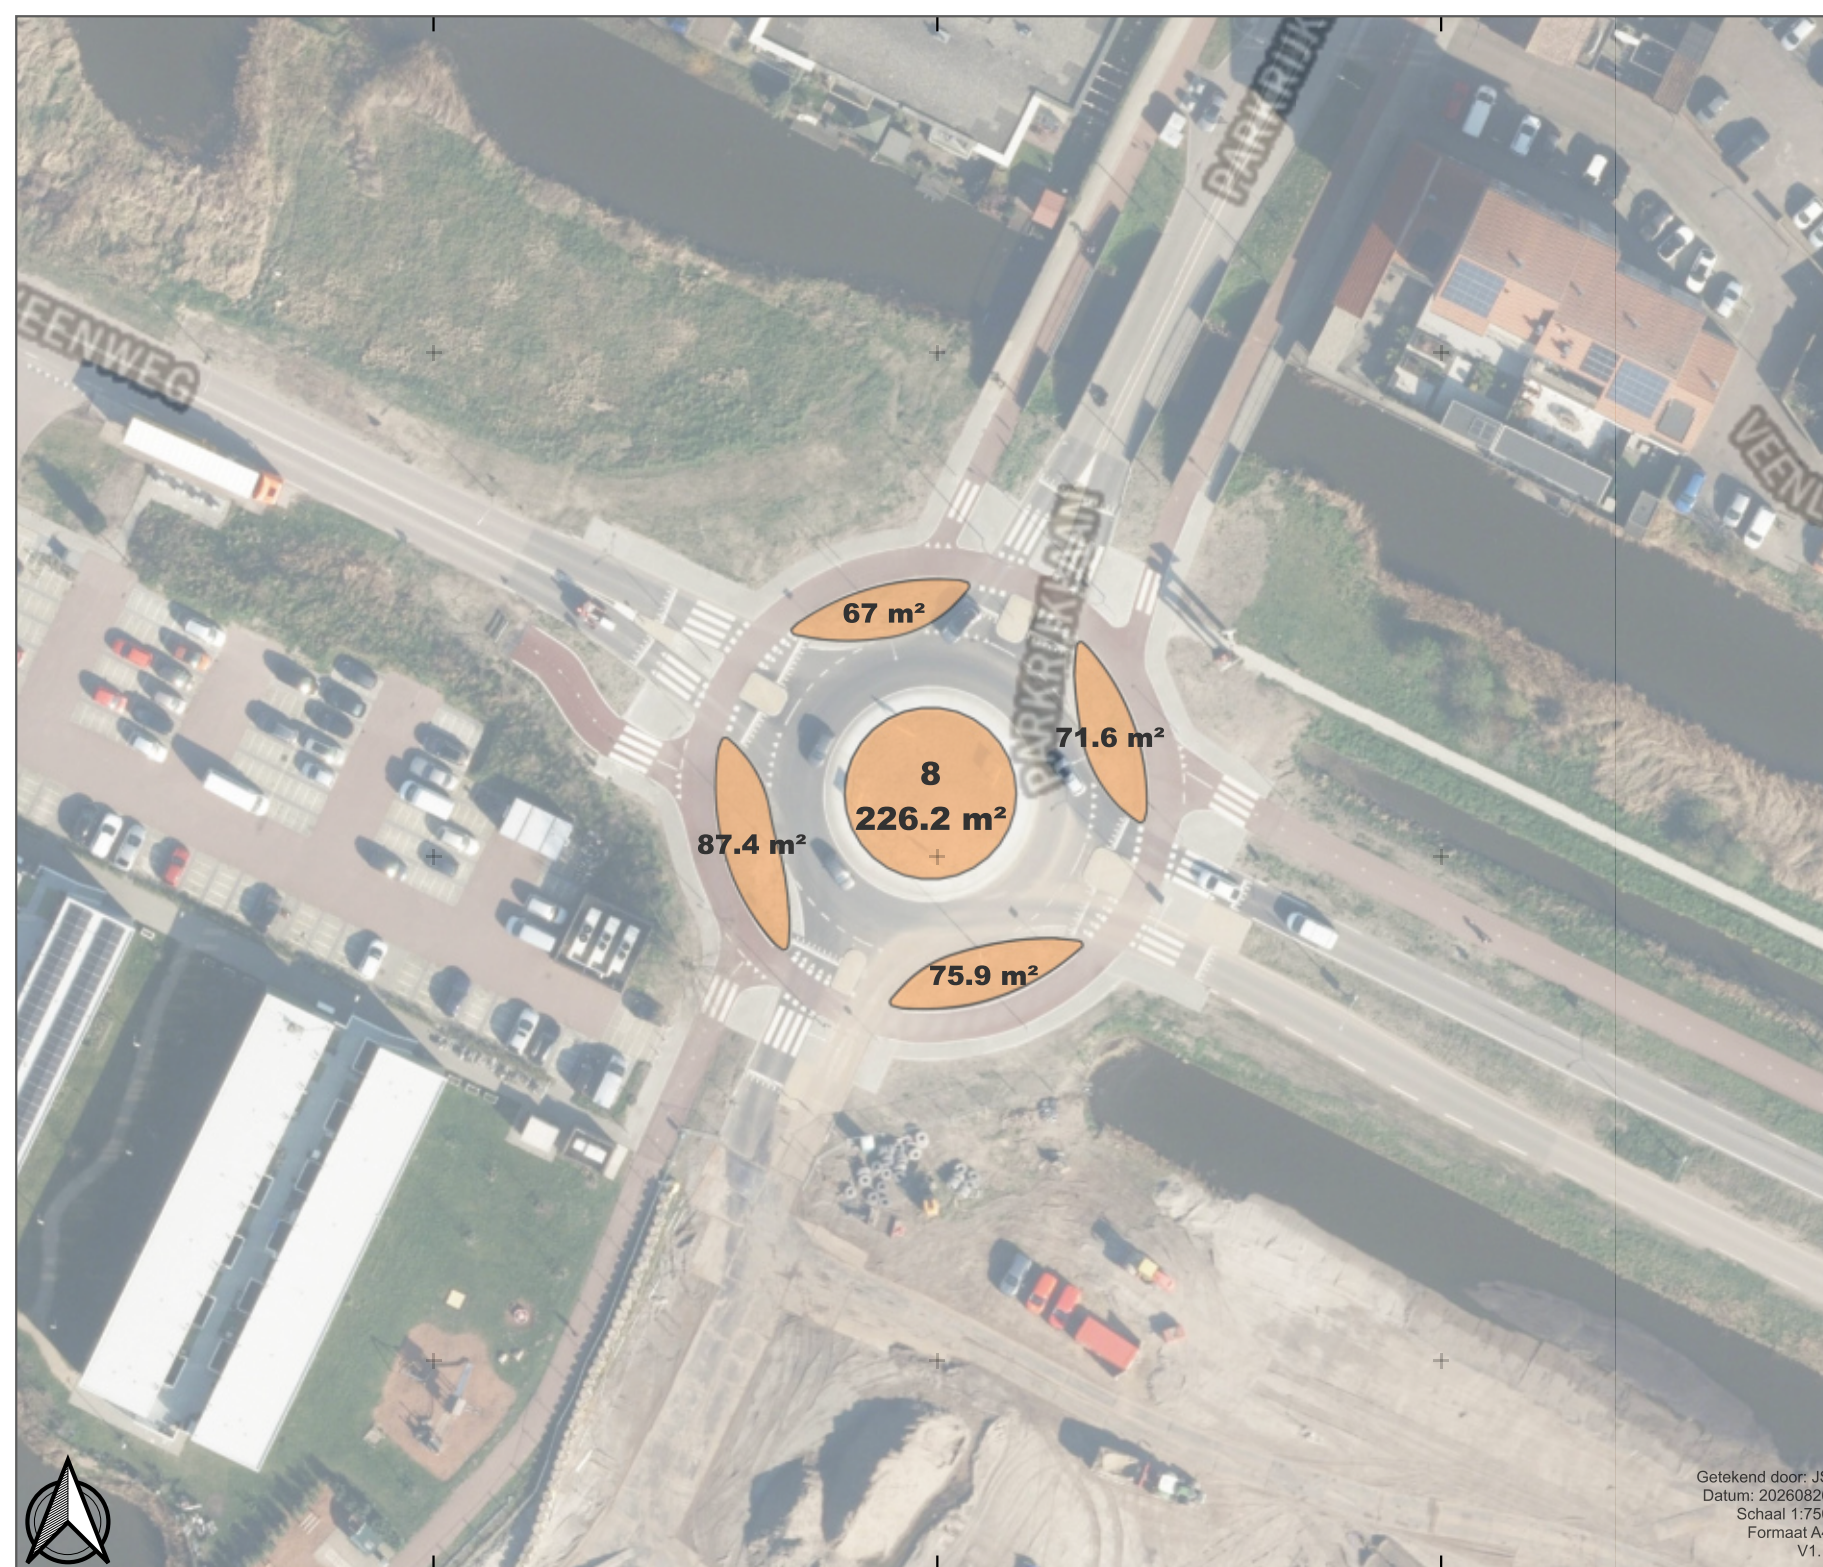


Legenda

-  Gemengde beplanting
-  Haag
-  Planten

Locatiegegevens

Rotondenummer 8
Totaal 528.1 m²
Noorderveenweg
Assendelft

ZNSTD

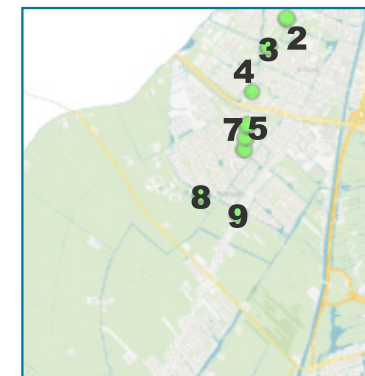

0 5 10 15 20 m



**Bestek reclame in rotondes
Zaanstad**

Datum: 26-08-2026

Getekend door: JS
Datum: 20260826
Schaal 1:750
Formaat A4
V1.1

Gemeente Zaanstad
Stadhuisplein 100
1506 MZ Zaanam


Legenda

-  **Gemengde beplanting**
-  **Haag**
-  **Planten**

Locatiegegevens

Rotondenummer 9
Totaal 201.5 m²
Dorpsstraat
Assendelft

ZNSTD

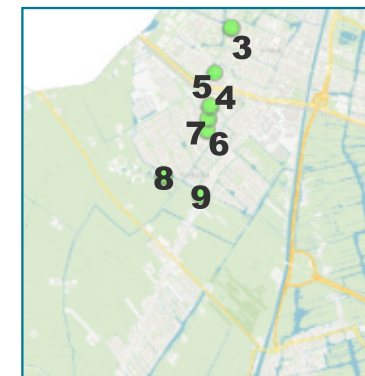

0 5 10 15 20 m



**Bestek reclame in rotondes
Zaansstad**

Datum: 26-08-2026

Gemeente Zaanstad
Stadhuisplein 100
1506 MZ Zaandam

Getekend door: JS
Datum: 20260826
Schaal 1:750
Formaat A4
V1.1

9
201.5 m²




Legenda

-  Gemengde beplanting
-  Haag
-  Planten

Locatiegegevens

Rotondenummer 11
Totaal 227.5 m²
Fortuinweg
Zaandijk

ZNSTD

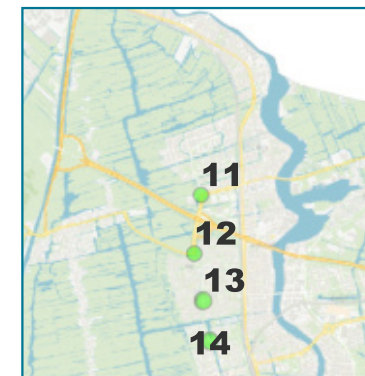

0 5 10 15 20 m



**Bestek reclame in rotondes
Zaandstad**

Datum: 26-08-2026

Gemeente Zaanstad
Stadhuisplein 100
1506 MZ Zaandam

Getekend door: JS
Datum: 20260826
Schaal 1:750
Formaat A4
V1.1




Legenda

-  Gemengde beplanting
-  Haag
-  Planten

Locatiegegevens

Rotondennummer 12
Totaal 213.9 m²
Guisweg (Koog aan de Zaan)
Koog aan de Zaan

ZNSTD

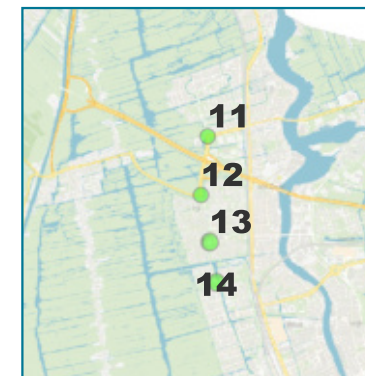

0 5 10 15 20 m



Bestek reclame in rotondes Zaanstad

Datum: 26-08-2026

Gemeente Zaanstad
Stadhuisplein 100
1506 MZ Zaandam

Getekend door: JS
Datum: 20260826
Schaal 1:750
Formaat A4
V1.1



Legenda

-  Gemengde beplanting
-  Haag
-  Planten

Locatiegegevens


Rotondenummer 13

Totaal 216.7 m²

De Wildeman

Koog aan de Zaan

ZNSTD

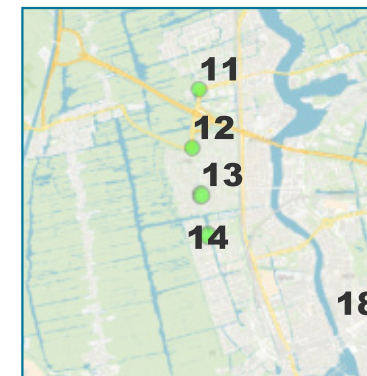

0 5 10 15 20 m



**Bestek reclame in rotondes
Zaanstad**

Datum: 26-08-2026

Gemeente Zaanstad
Stadhuisplein 100
1506 MZ Zaandam

Getekend door: JS
Datum: 20260826
Schaal 1:750
Formaat A4
V1.1




Legenda

-  Gemengde beplanting
-  Haag
-  Planten

Locatiegegevens

Rotondenummer 14
Totaal 216.7 m²
Houtveldweg
Zaandam

ZNSTD

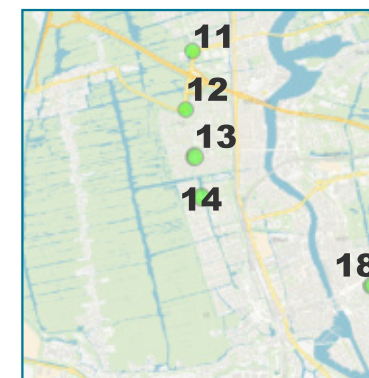

0 5 10 15 20 m



**Bestek reclame in rotondes
Zaandam**

Datum: 26-08-2026

Getekend door: JS
Datum: 20260826
Schaal 1:750
Formaat A4
V1.1

Gemeente Zaanstad
Stadhuisplein 100
1506 MZ Zaandam


Legenda

-  Gemengde beplanting
-  Haag
-  Planten

Locatiegegevens

Rotondenummer 17
Totaal 129 m²
De Weer
Zaandam

ZNSTD

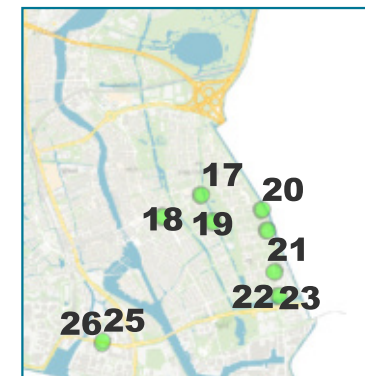

0 5 10 15 20 m



**Bestek reclame in rotondes
Zaandam**

Datum: 26-08-2026

Gemeente Zaandam
Stadhuisplein 100
1506 MZ Zaandam

Getekend door: JS
Datum: 20260826
Schaal 1:750
Formaat A4
V1.1




Legenda

-  Gemengde beplanting
-  Haag
-  Planten

Locatiegegevens

Rotondenummer 18
Totaal 464.7 m²
H Gerhardstraat
Zaandam

ZNSTD

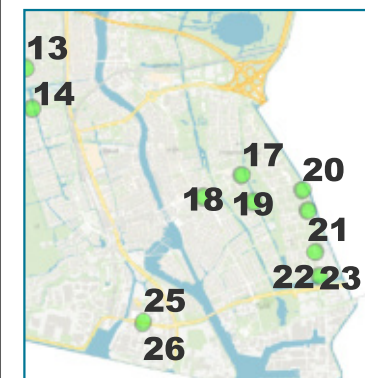

0 5 10 15 20 m




**Bestek reclame in rotondes
Zaandam**

Datum: 26-08-2026

Gemeente Zaandam
Stadhuisplein 100
1506 MZ Zaandam

Getekend door: JS
Datum: 20260826
Schaal 1:750
Formaat A4
V1.1

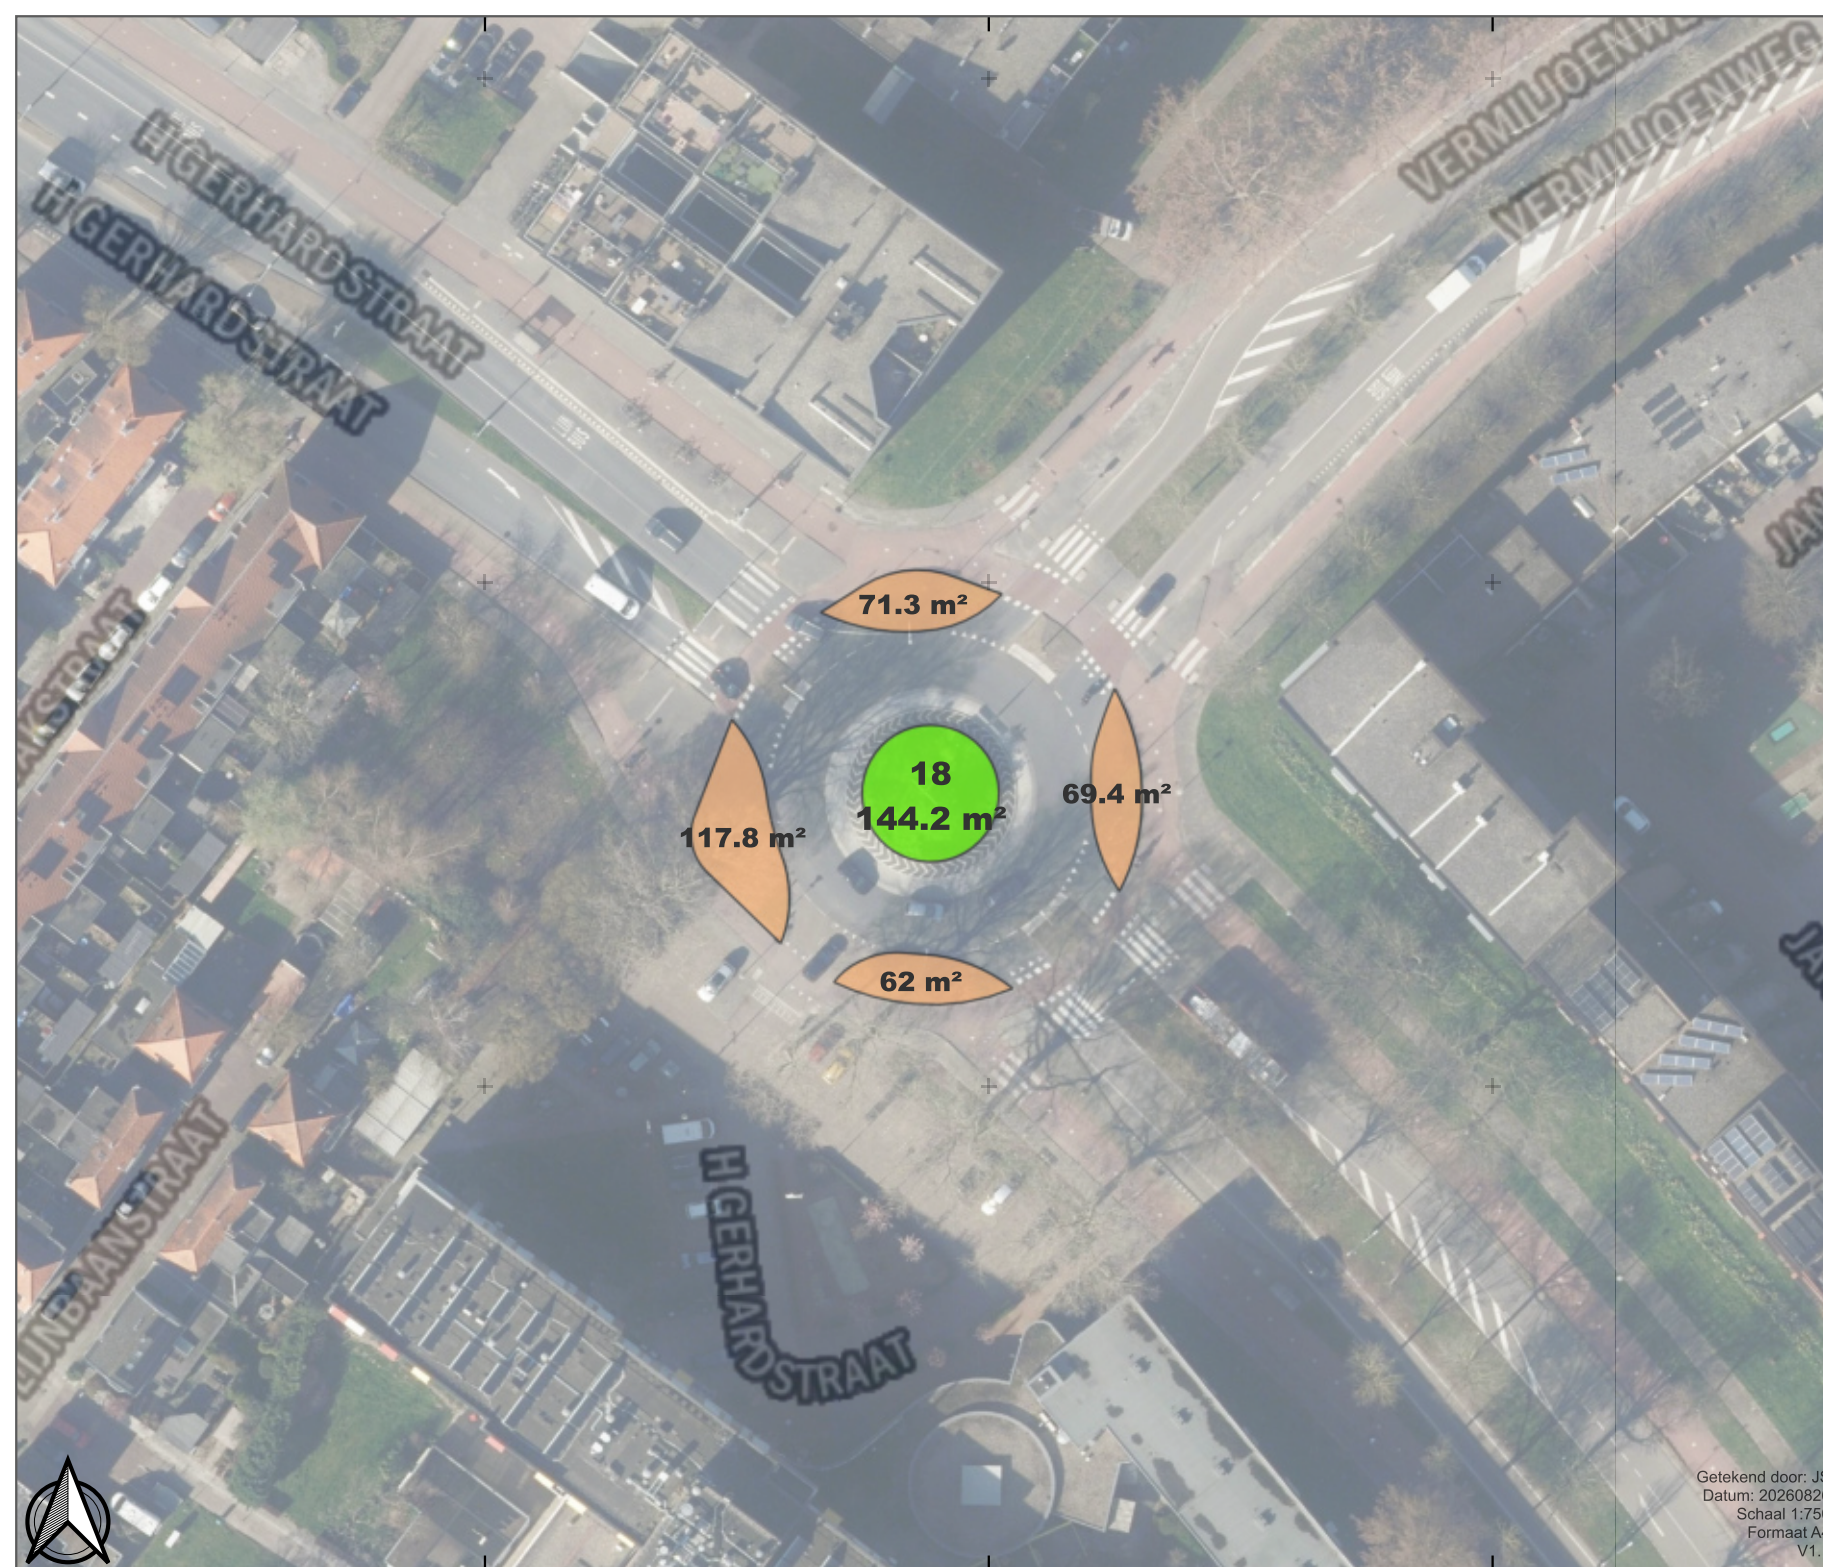


Legenda

-  Gemengde beplanting
-  Haag
-  Planten

Locatiegegevens

Rotondenummer 19
Totaal 453.9 m2
De Weer
Zaandam

ZNSTD

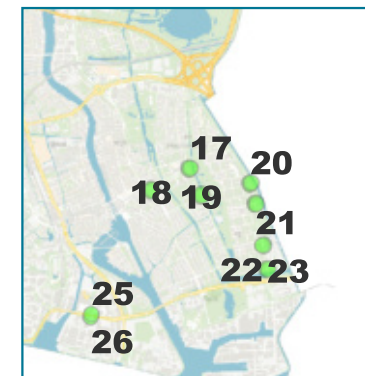

0 5 10 15 20 m



**Bestek reclame in rotondes
Zaandam**

Datum: 26-08-2026

Gemeente Zaandam
Stadhuisplein 100
1506 MZ Zaandam

Getekend door: JS
Datum: 20260826
Schaal 1:750
Formaat A4
V1.1




Legenda

-  Gemengde beplanting
-  Haag
-  Planten

Locatiegegevens

Rotondenummer 20
Totaal 516.1 m²
De Watering
Zaandam

ZNSTD

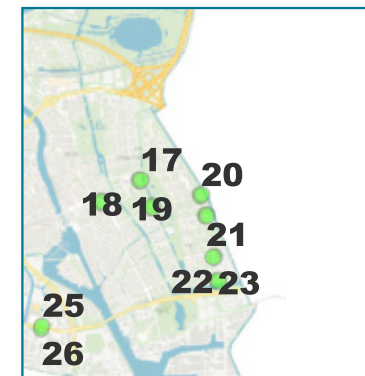

0 5 10 15 20 m



**Bestek reclame in rotondes
Zaandam**

Datum: 26-08-2026

Gemeente Zaandam
Stadhuisplein 100
1506 MZ Zaandam

Getekend door: JS
Datum: 20260826
Schaal 1:750
Formaat A4
V1.1




Legenda

-  **Gemengde beplanting**
-  **Haag**
-  **Planten**

Locatiegegevens

Rotondenummer 21
Totaal 49.5 m²
Poelenburg (Zaandam) (weg)
Zaandam

ZNSTD

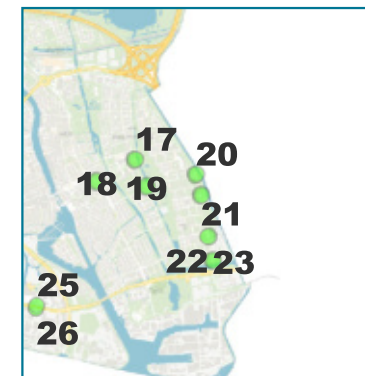

0 5 10 15 20 m



**Bestek reclame in rotondes
Zaandam**

Datum: 26-08-2026

Gemeente Zaandam
Stadhuisplein 100
1506 MZ Zaandam

Getekend door: JS
Datum: 20260826
Schaal 1:750
Formaat A4
V1.1




Legenda

-  Gemengde beplanting
-  Haag
-  Planten

Locatiegegevens

Rotondenummer 22
Totaal 49.8 m²
Poelenburg (Zaandam) (weg)
Zaandam

ZNSTD

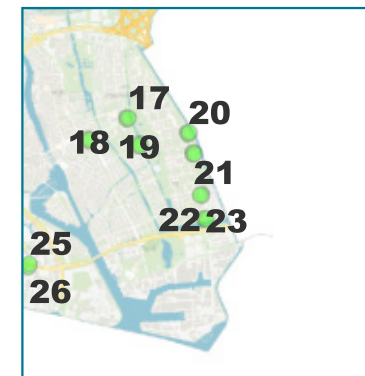

0 5 10 15 20 m



**Bestek reclame in rotondes
Zaandam**

Datum: 26-08-2026

Gemeente Zaandam
Stadhuisplein 100
1506 MZ Zaandam

Getekend door: JS
Datum: 20260826
Schaal 1:750
Formaat A4
V1.1




Legenda

-  **Gemengde beplanting**
-  **Haag**
-  **Planten**

Locatiegegevens

Rotondennummer 23
Totaal 49.7 m²
Poelenburg (Zaandam) (weg)
Zaandam

ZNSTD

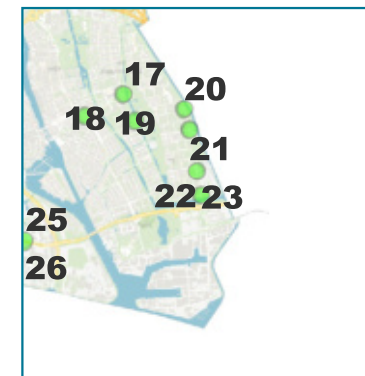

0 5 10 15 20 m



**Bestek reclame in rotondes
Zaanstad**

Datum: 26-08-2026

Gemeente Zaanstad
Stadhuisplein 100
1506 MZ Zaandam

Getekend door: JS
Datum: 20260826
Schaal 1:750
Formaat A4
V1.1




Legenda

-  **Gemengde beplanting**
-  **Haag**
-  **Planten**

Locatiegegevens

Rotondenummer 25
Totaal 306.5 m²
Cornelis Bruijnzeelweg
Zaandam

ZNSTD

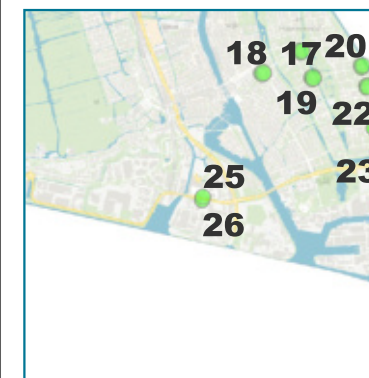

0 5 10 15 20 m



Bestek reclame in rotondes Zaandam

Datum: 26-08-2026

Gemeente Zaandam
Stadhuisplein 100
1506 MZ Zaandam

Getekend door: JS
Datum: 20260826
Schaal 1:750
Formaat A4
V1.1




Legenda

-  Gemengde beplanting
-  Haag
-  Planten

Locatiegegevens

Rotondenummer 26
Totaal 310.7 m²
Cornelis Bruijnzeelweg
Zaandam

ZNSTD

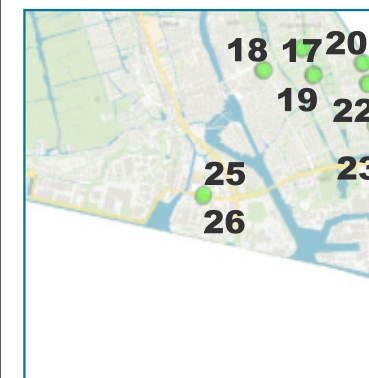

0 5 10 15 20 m



Bestek reclame in rotondes Zaandam

Datum: 26-08-2026

Gemeente Zaandam
Stadhuisplein 100
1506 MZ Zaandam

Getekend door: JS
Datum: 20260826
Schaal 1:750
Formaat A4
V1.1




Legenda

-  **Gemengde beplanting**
-  **Haag**
-  **Planten**

Locatiegegevens

Rotondenummer 29
Totaal 219.1 m²
Westzanerweg
Westzaan

ZNSTD

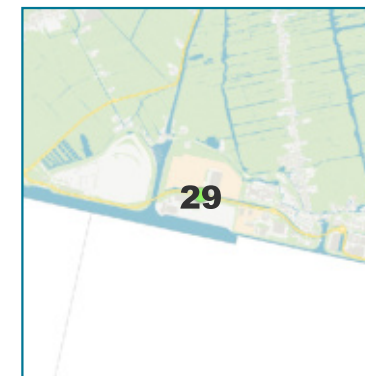

0 5 10 15 20 m



**Bestek reclame in rotondes
Zaansad**

Datum: 26-08-2026

Gemeente Zaanstad
Stadhuisplein 100
1506 MZ Zaandam

Getekend door: JS
Datum: 20260826
Schaal 1:750
Formaat A4
V1.1

29
219.1 m²

GROTESTENG

S150

