




trap detail A

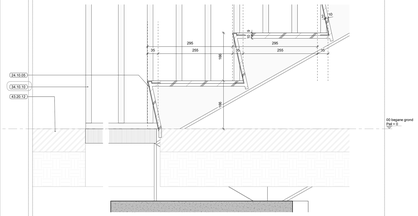

trap detail B

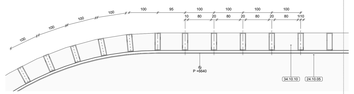


trap detail C

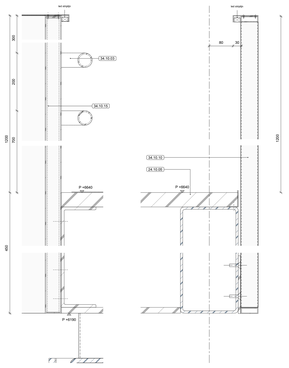


trap detail D


trap detail E

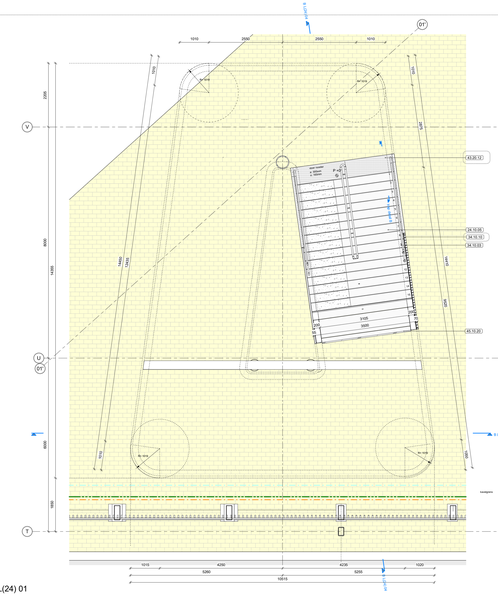


B L(24) 01

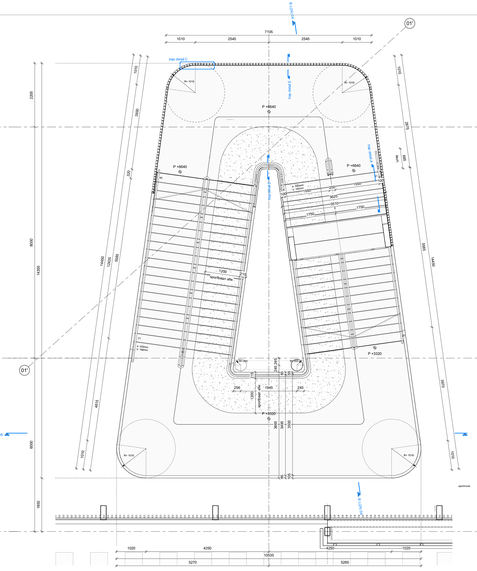


B L(24) 02

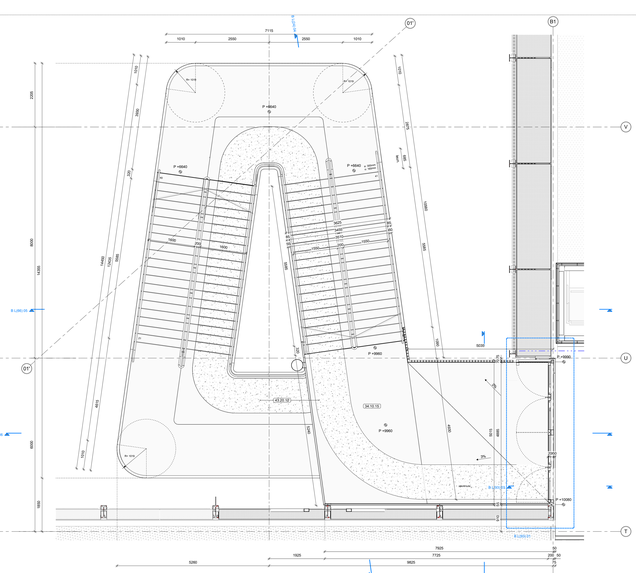


B L(24) 03

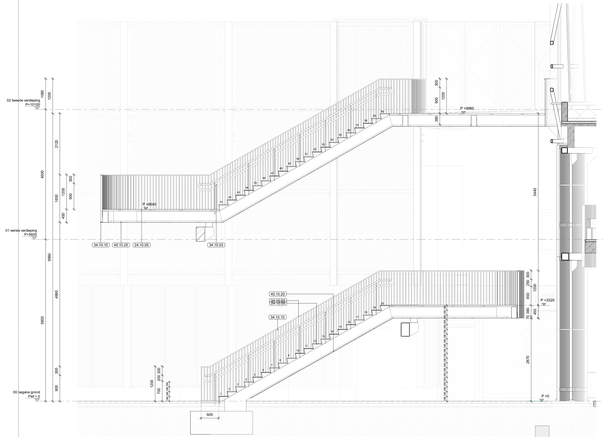

B L(24) 04

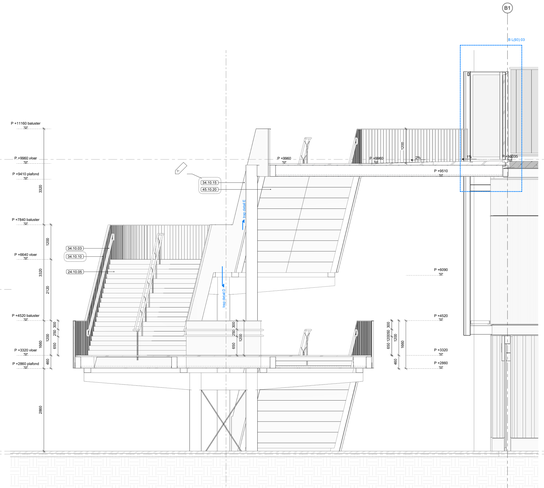

B L(24) 06

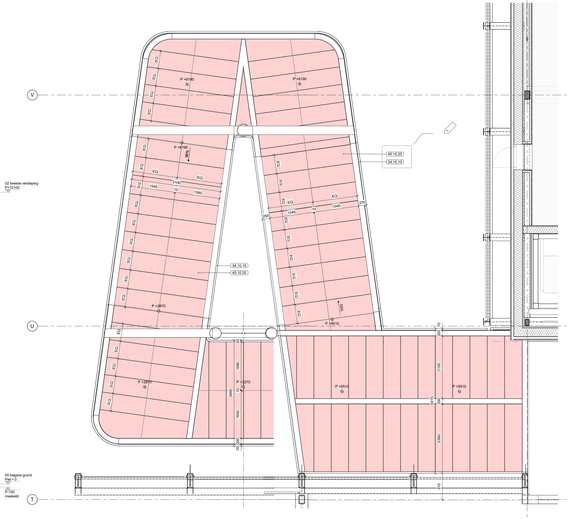


onderzijde tweede trapvlucht

onderzide derde trapvlucht

legenda


Alle maten in mm tenzij anders aangegeven
Alle maten op basis NEN-47
Voor nauwkeurige detailes zie stukken hiskoning
Tekening volgens documentenlijst 1200002
Hoogtematen zijn in meters t.o.v. referentie NAP
Alle maten op basis van het gehele dak, tenzij anders aangegeven
Hoogtematen zijn in meters t.o.v. referentie NAP, gebaseerd op Zoom NAP
Grondwaterstand maatgevend: -1500mm NAP
Constructieve uitgangspunten zijn opgesteld conform bron: tekening BM.ENK-RHD-VO-DR-N-2007 d.d. 02-05-2025
Excl/excl gelijkvorm kraal Architrig valt buiten het bouwcontrig bestek, tenzij anders aangegeven.
Overspanbaarheden volgens NEN 2580
Alle maatvoering dient gecontroleerd met ruimten, vrije doorgang en dwarsafhuigen voldoen aan de eisen zoals vermeld in onderstaande artikelen:
Maatvoeren art 4.72, 4.76 & 4.165 en 4.182 en 8.23
Maatvoeren art 4.72, 4.76 & 4.165 en 4.182 en 8.23
Te openen deuren in interne bokst- en ruimtescheidingen zijn zelfsluitend
Alle maatvoering dient gecontroleerd met de 3D-BIM-modellen (gebouwen dienstenblijfs). Aannemer PS dient het strukwerk te realiseren tot aan de T.
Detailtekeningen, rochtom bestekrocht 47.72, 47.76 & 47.72.21, Bewegingsbereik zoals beschreven in de specificatie van de constructeur

- zelfsluitend
- rook WRD (cf NEN 6075)
- scheiding 30 minuten W/BDBO
- scheiding 60 minuten W/BDBO
- rookw.scheiding
- dilatatie (toevoeging cf. bikomenwerk/rapportage Hiskoning)
- demarcatielijn
- kwadgrens (systeemgrens)
- werkgrens
- buiten bestek
- installatietechnische componenten, voor alle installatietechnische specificaties. Metingen en berekeningen de documenten installatie adviseur
- maximaal installatieve totale tolerantie constructie in aangegeven richting
- materialen uitlijnen (voorkant = voorkant, flush)
- materiaalcode: XX.XX.YY.(XX.XX=NL-SfB code, YY=volgnummer)
- kozijntekt.: X.YY.ZZZ (X=draad, YY=Type, ZZZ=volgnummer)
- kozijntuur indicatie
- (V) -Vluchtweg - Vluchtdeur
- (N) -Vluchtweg - Vluchtdeur
- dim. dagmaat van de deur
- vrije doorgang van de deur (deurkozijn inval aan minimale dagmaat van 930 + deurdikte hebben)
- afwerking dekpatrn
- afwerking in perimeter 2: soort afwerking, pakketdikte, laagsplosse

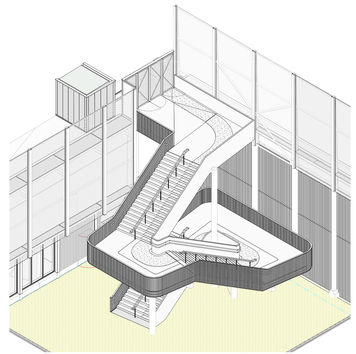

3D impressie

DEFINITIEF

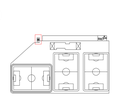

nr.	wijziging
A	P3 ivo

architectenbureau cepezed b.v..

oosteveldlaan 61
2611 nv delft xt
t +31 15 215 0000

post@cepezed.nl
www.cepezed.nl

opdrachtgever
Gemeente Amsterdam
werk
SMH P3: plint / MSA

fase
TO
datum
16-10-2026
schaal
1:50
formaat
A0/A1
getekend
FSM
gecontroleerd
FSM
gewijzigd
16-10-2026

tekening
fragment trap noord

1200-3
B L(24)
01-06

cepezed