
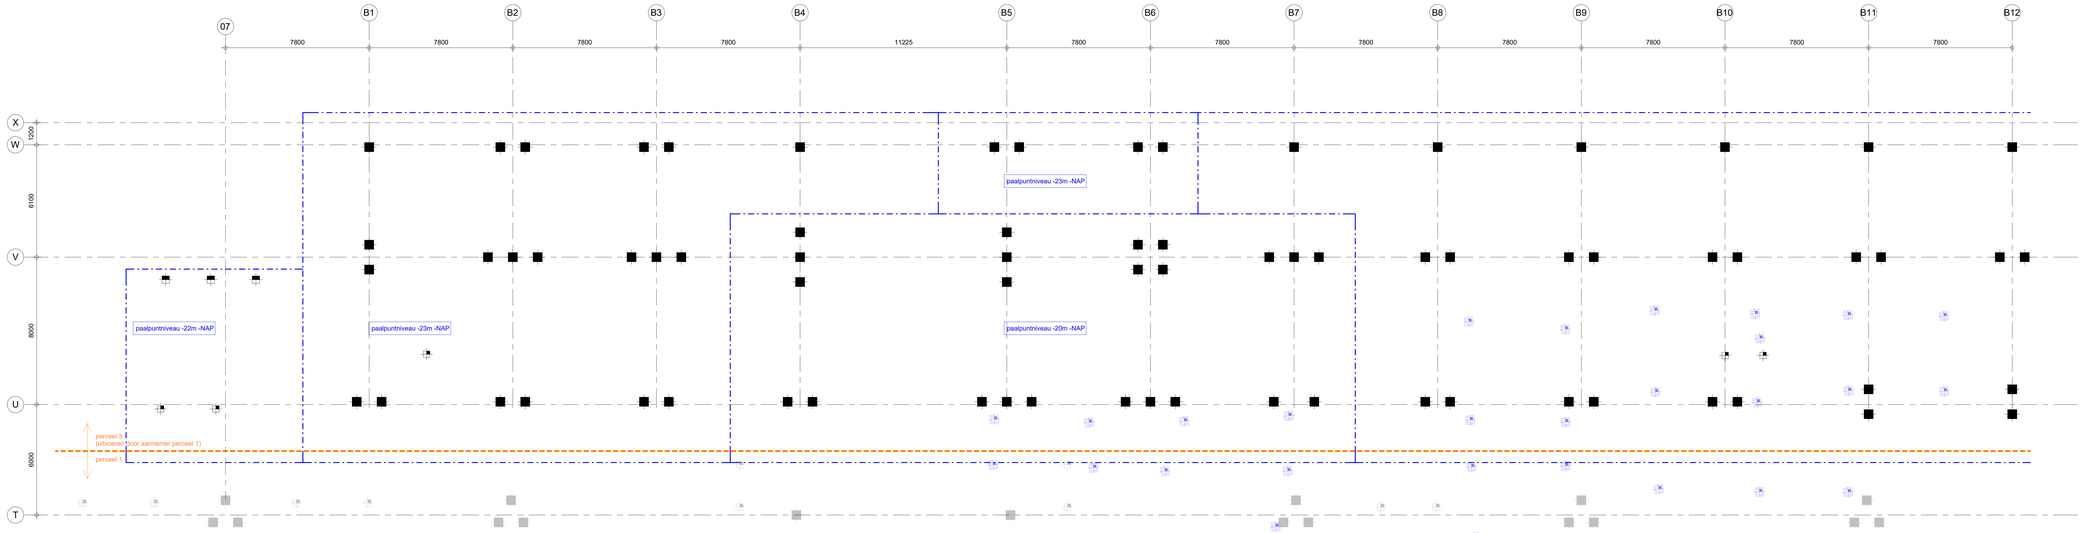


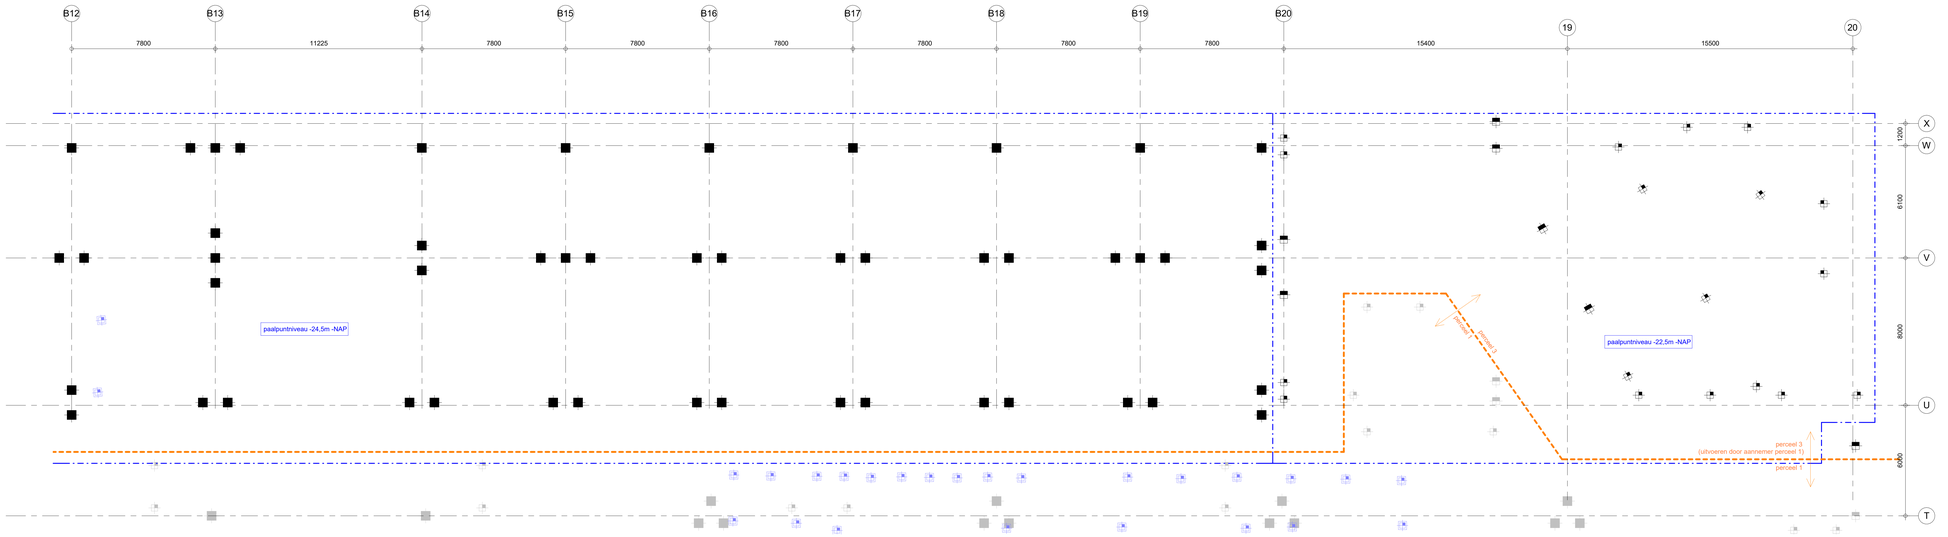

Renvooi (tenzij anders aangegeven geldt:)

Algemeen Palenplan

- Maaiveldhoogte in mm.
- Hoogtemaaiveldhoogte t.o.v. Peil.
- Peil = +0000 = NAP-, 0,8m

- Gevolgklasse : CC2
- Voor uitgangspuntenrapport zie : BI4502-HAS-XX-ZZ-RP-S-910001-Smart Mobility Hub Amsterdam - Uitgangspuntenrapport

Prefab palen

- Sterkteklasse : min. C30/37
- Milieuklasse : XC2, XA1
- Betonstaalkwaliteit : B500B

Funderingspalen

- Voor funderingsadvies zie rapport. : Fugro 6424-248775.R01V03 d.d. 10-09
- Paalpuntniveau in meters t.o.v. NAP zoals aangegeven op het palenplan.

nr.

Gemaakte sondering

Nog te maken sondering

Palen met aardleiding volgens opgave installateur

Boring

Gebied paalpuntniveau

Lijnen

- demarcatielijn
- raakvlak demarcatielijn
- dilatatie
- perceelspecificatie palen

Palen worden aangebracht door aannemer perceel 1.
Koppen snellen en vervolgwerkzaamheden zijn voor aannemer perceel 3.

Prefab palen perceel 3 (Plint)

aantal	symbol	Schacht afm. (mm)	schoorstand	Druklkracht Rc;d (kN)	Type
23		350x350		800,00 kN	Type S350
10		400x400		1200,00 kN	Type S400
118		500x500		1750,00 kN	Type S500

Totaal: 151

Voor palen in het grijs, zie tabel Prefab palen op sheet: ZZ-00-DR-S-200001

Voor palen in het paars, dit zijn bestaande palen en zijn niet opgenomen in de palen tabel

C03	16-10-2026	J. Jongkind	R. Smittenaar	Technisch Ontwerp
C02	01-09-2026	J. Jongkind	R. Smittenaar	Technisch Ontwerp
C01	21-08-2026	J. Jongkind	R. Smittenaar	Technisch Ontwerp
Rv.	Issue Date	Drawn By	Checked By	Description

Ontwerpen: F. F. Janssens — Akkoord: R. A. Smittenaar

Klant: Gemeente Amsterdam
Amstel 1
1011 PN
Amsterdam

Gemeente Amsterdam

Project: BI4502
SMH P3: Plint / MSA
1099 CV, De Passage
Amsterdam
Netherlands

Onderw.: Palenplan commerciële plint

Haskoning
Enhancing Society Together
Mijnbouwstraat 120
2629 RX Delft
The Netherlands
mailto:info@haskoning.com
www.haskoning.com

Fase: Technisch Ontwerp
Rol: Structural Engineering
Schaal: As indicated
Form: A0+1 (1399x841)
Doc/Tek Nr:

SMH-HAS-P3-XX-DR-S-202001

16/10/2026 15:15:15