



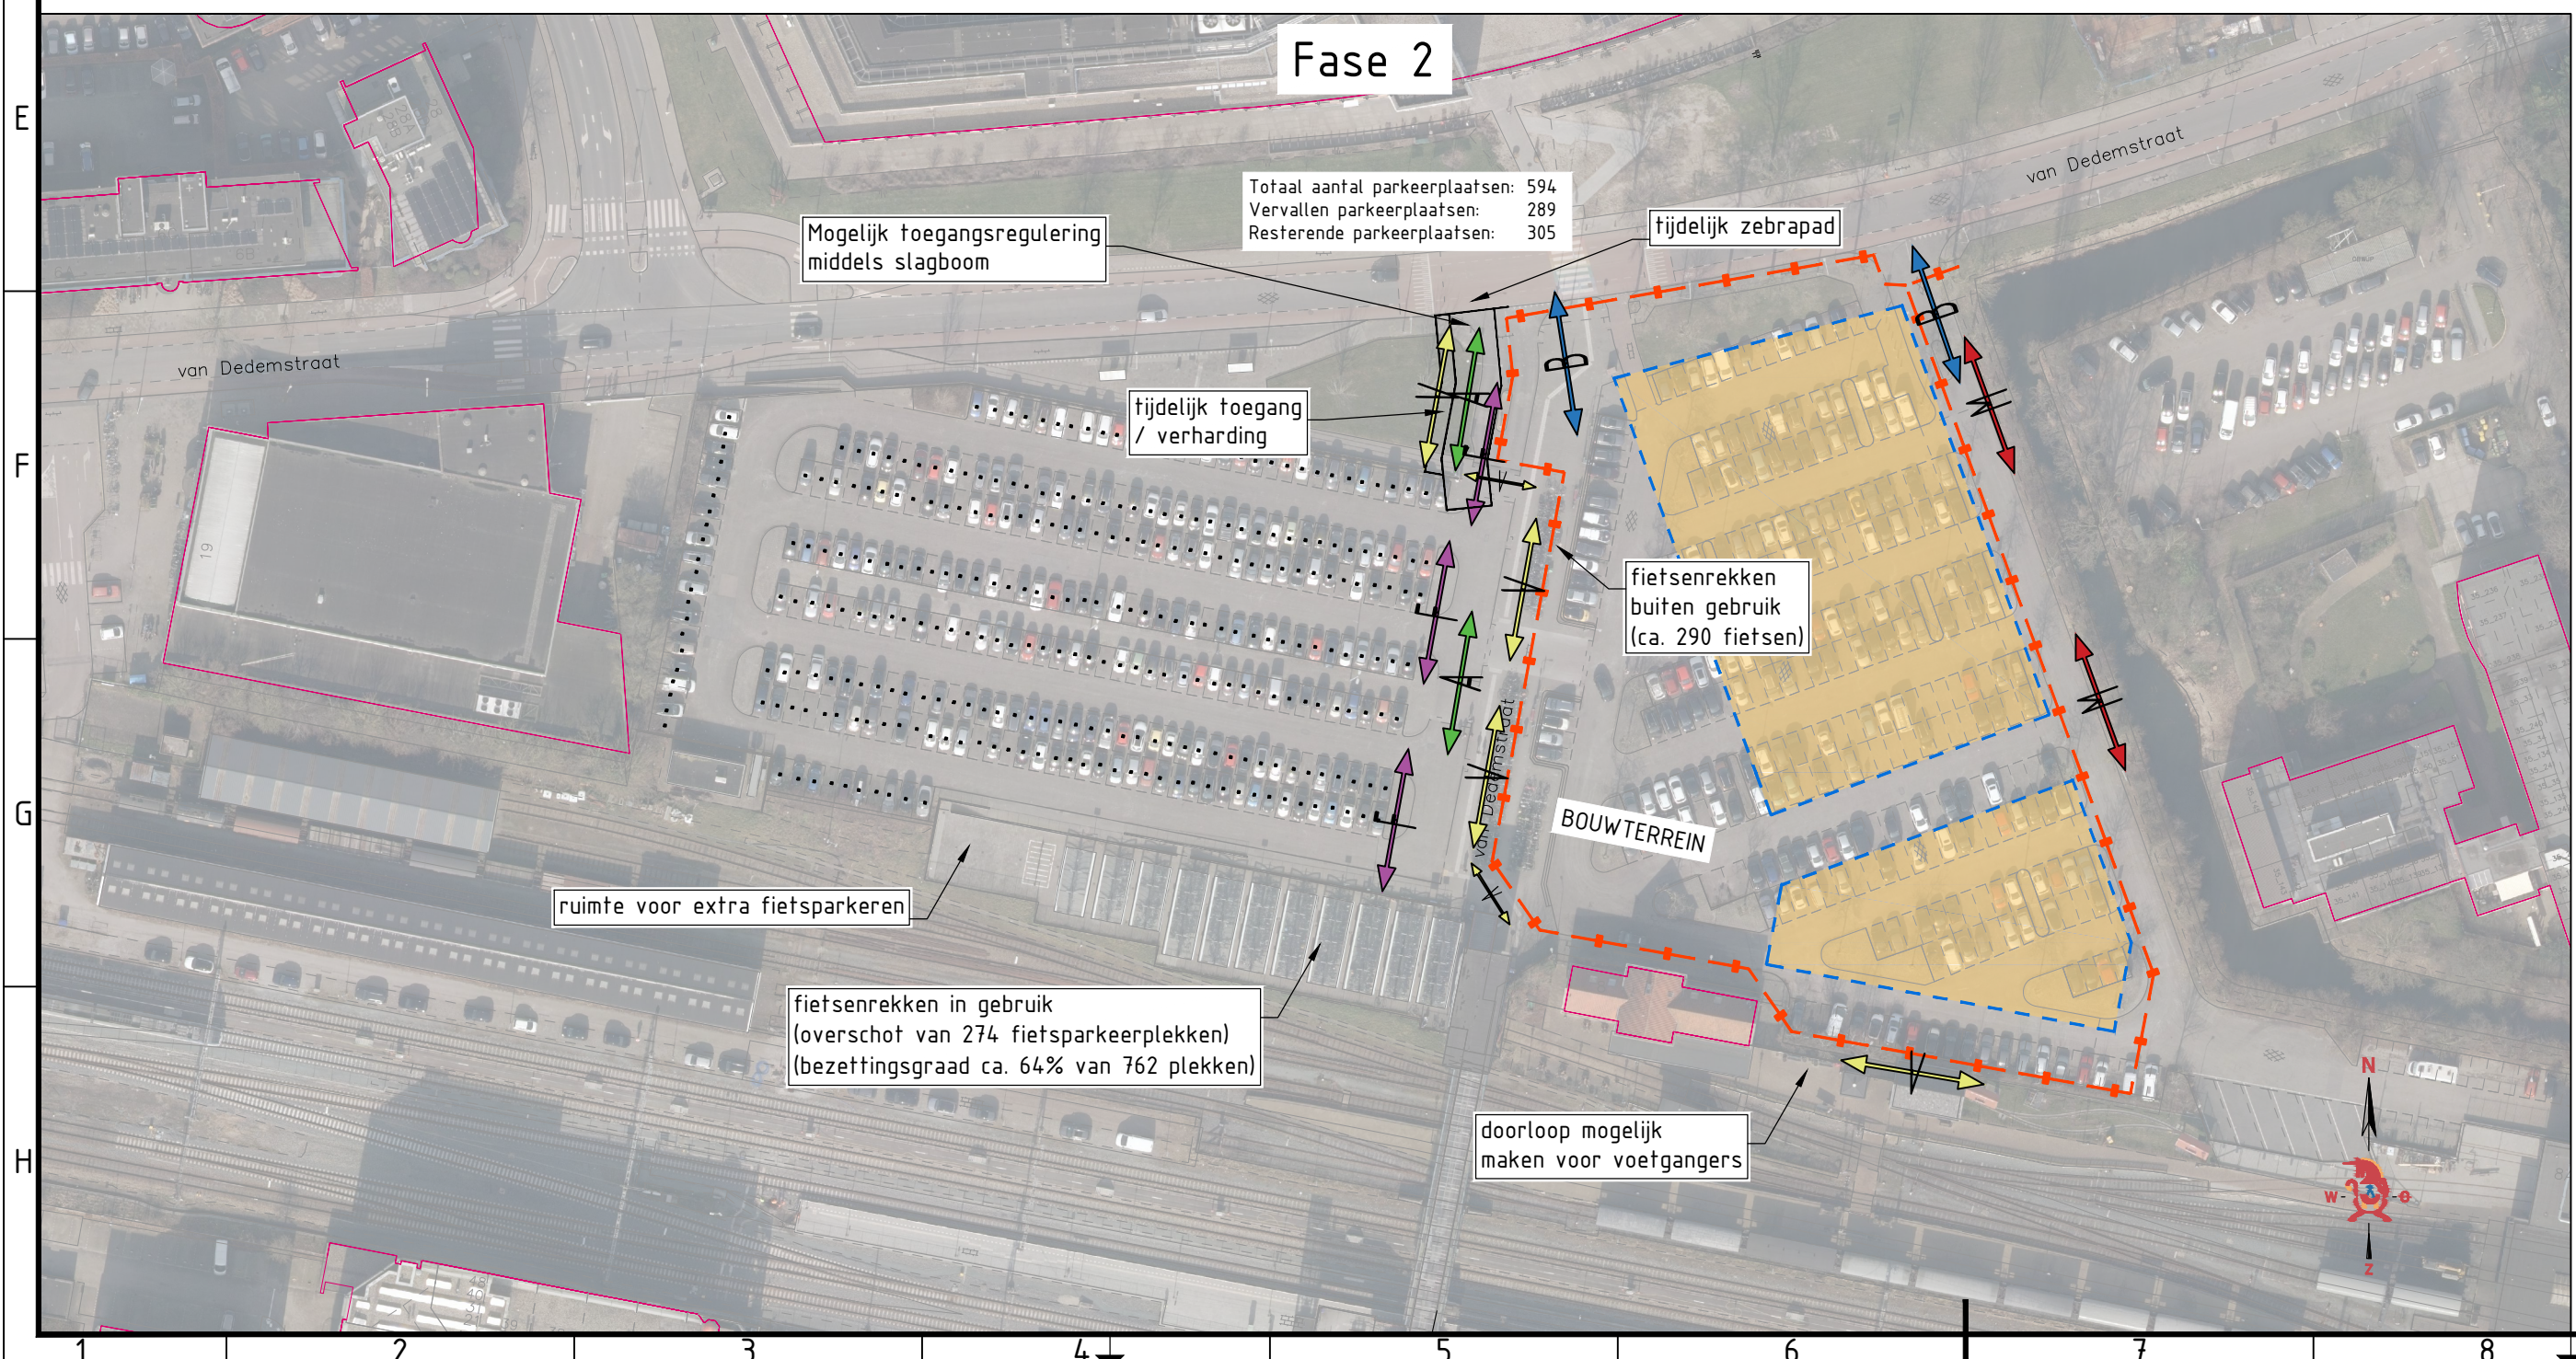

- Bouwverkeer
- Voetgangers
- Fietsers
- Auto's Transferium
- Bestemmingsverkeer
- Hekwerk

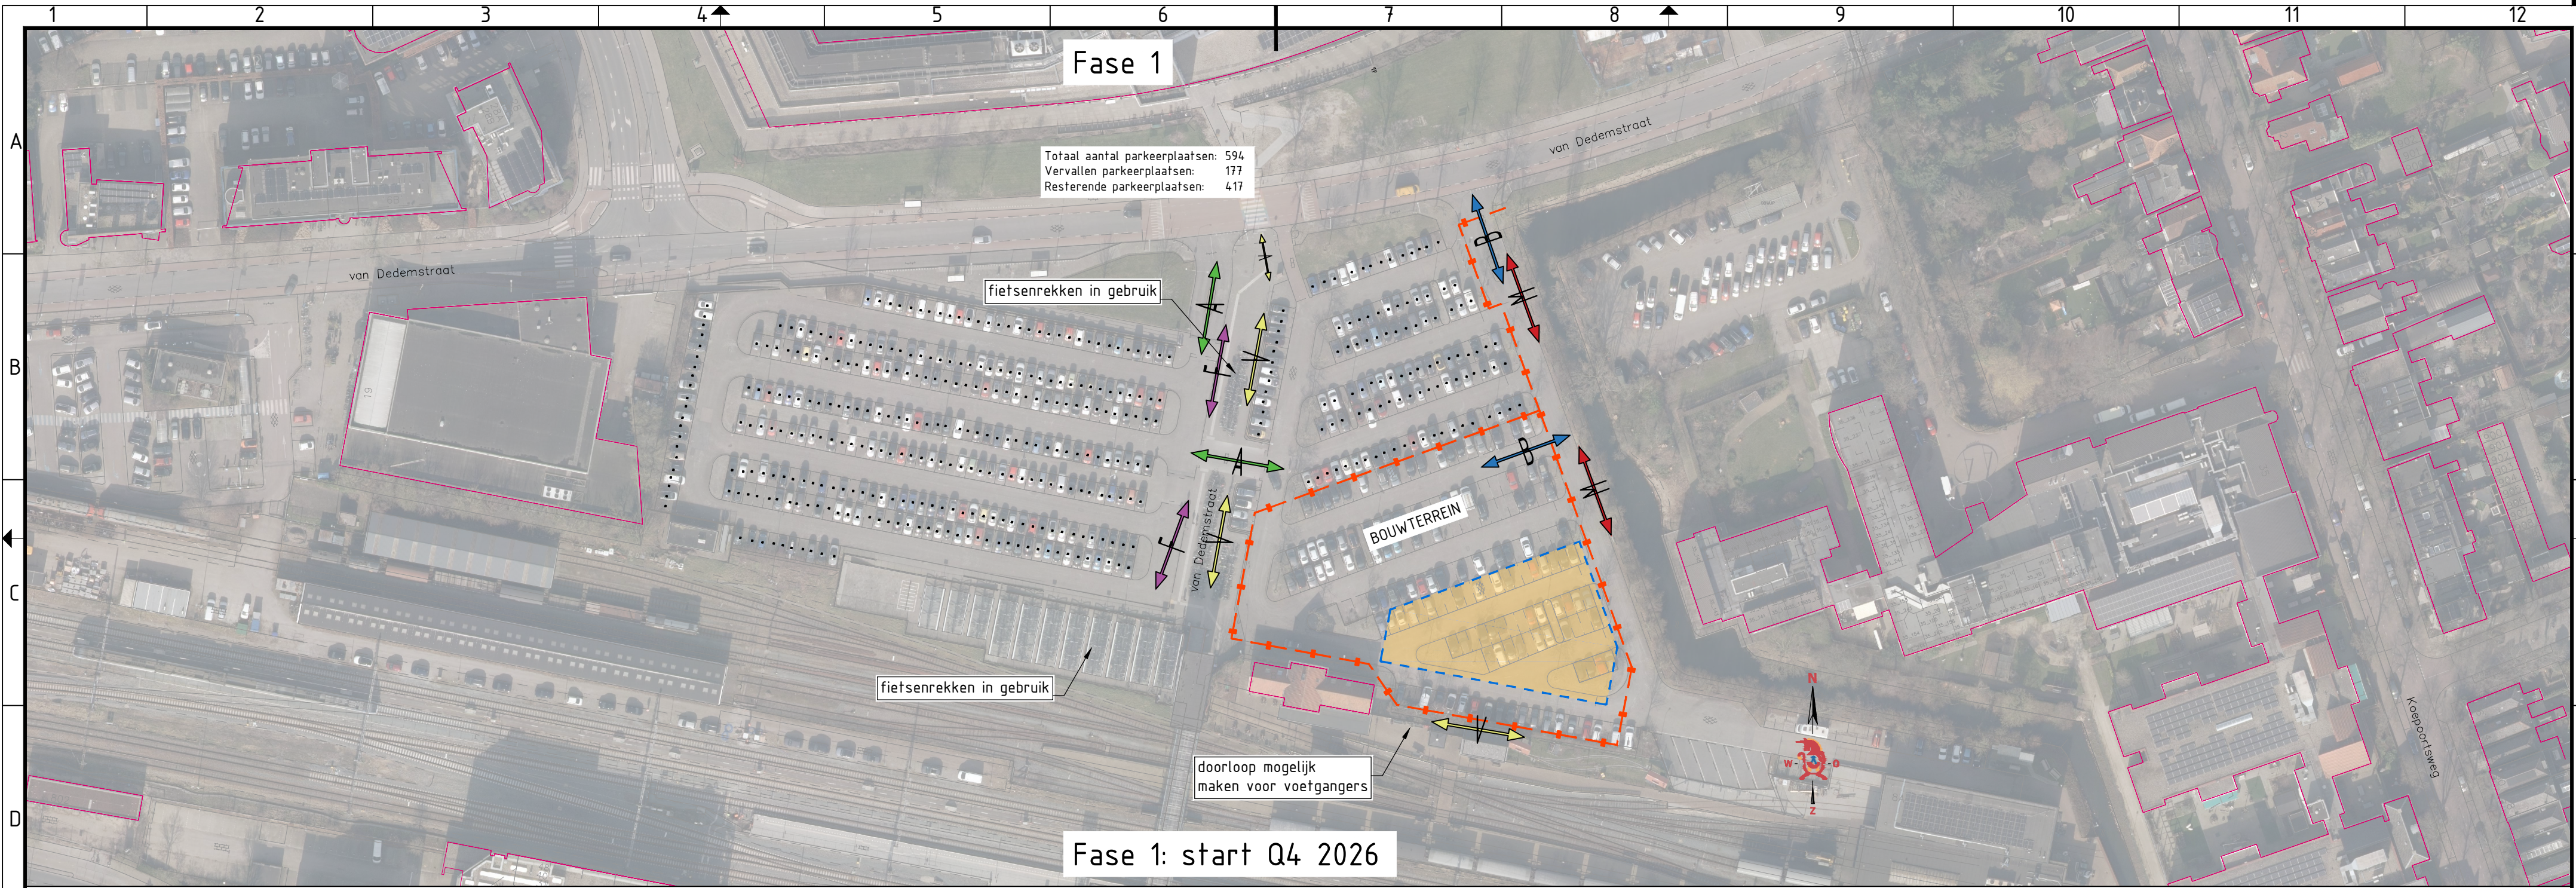

PROJECTOMSCHRIJVING			GETEKEND		
Poort van Hoorn			bwi		
Stationsgebied Noord			PROJECTLEIDER		
			bha		
TEKENINGOMSCHRIJVING			BESTEK		
bouwfasering			PvH-STG		
Fase 1 + 2			SCHAAL		FORMAAT
			1 : 1000		
PROJECTNR.			DATUM		STATUS
PvH STGB OT FASE			10-09-2025		
TEKENINGNR.			VERSIE		
			-		
BLAD			01 van 01		