


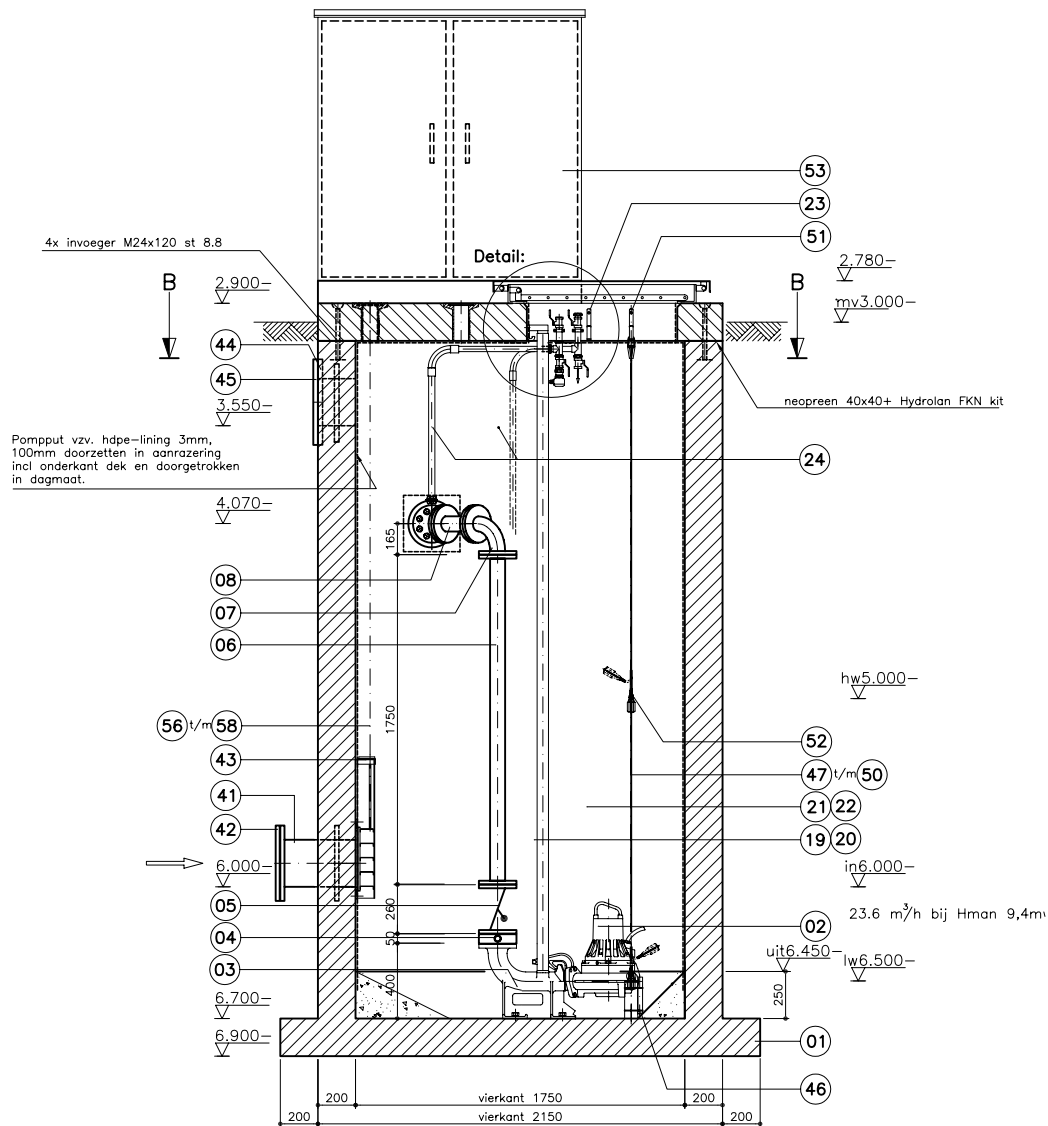
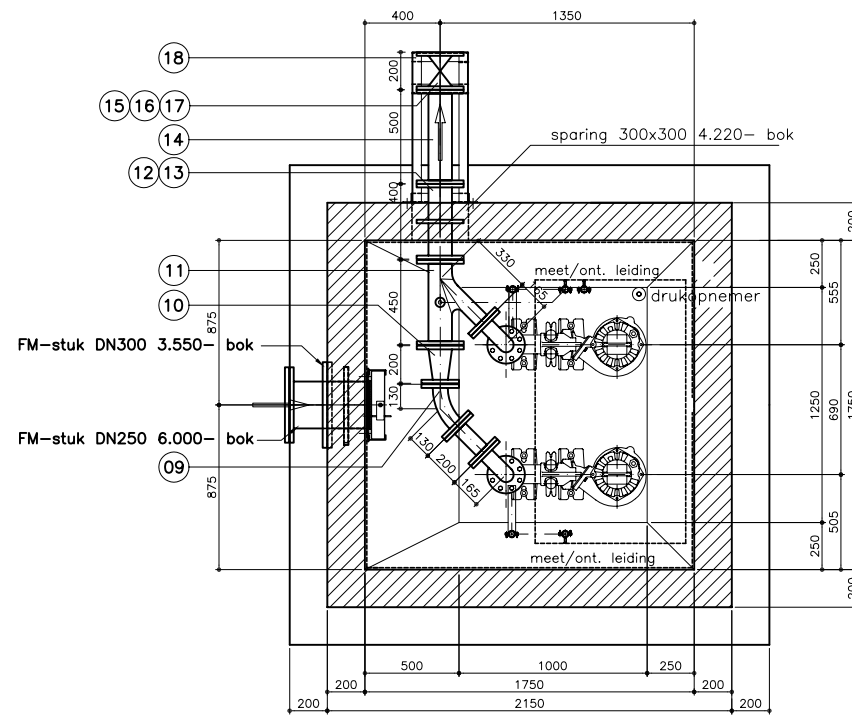
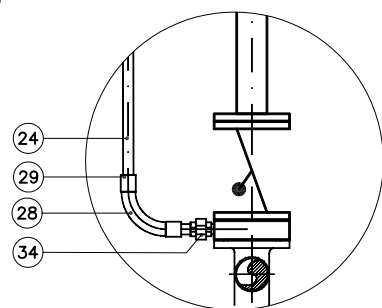


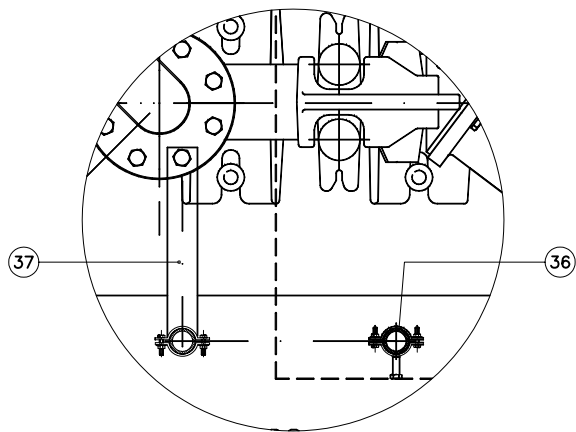


DOORSNEDE A-A

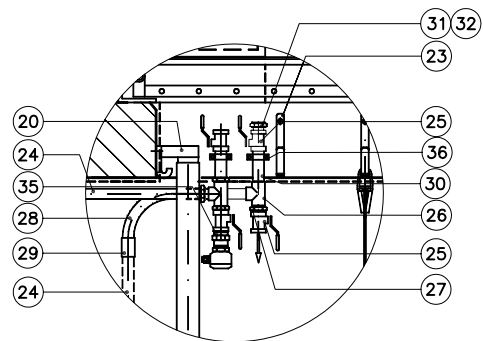


DOORSNEDE B-B

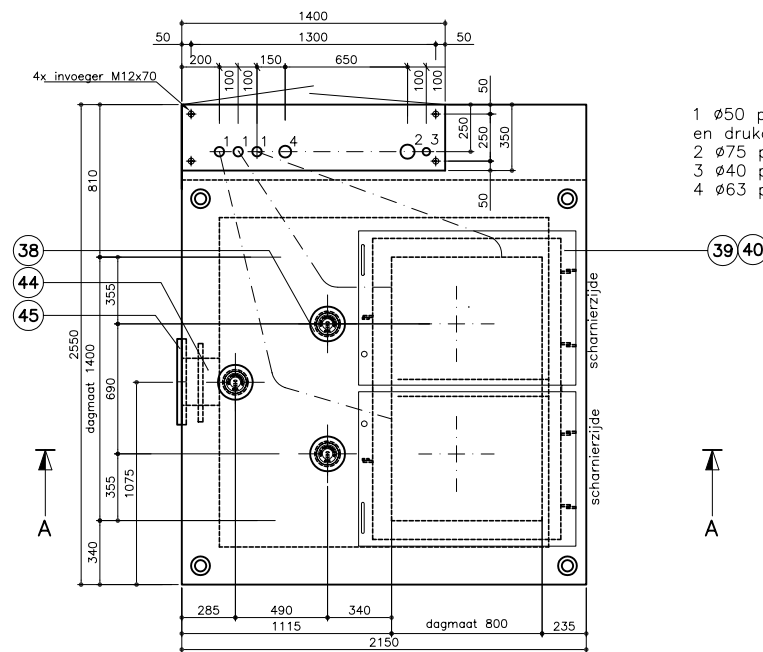

- 1 ø50 pvc mantaflex tbv pompen en drukopnemer.
- 2 ø75 pvc tbv stroomlev. bedrijf.
- 3 ø40 pvc tbv aarding.
- 4 ø63 pvc reserve.

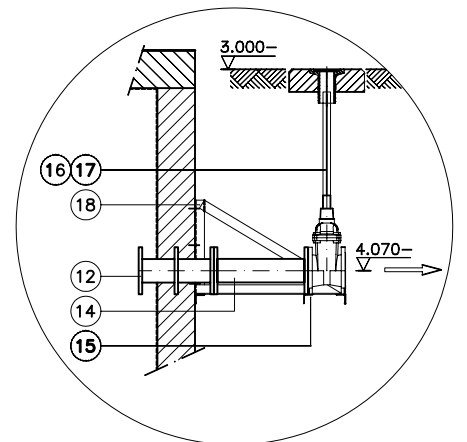

Detail: afsteuning afsluiter/leidingwerk

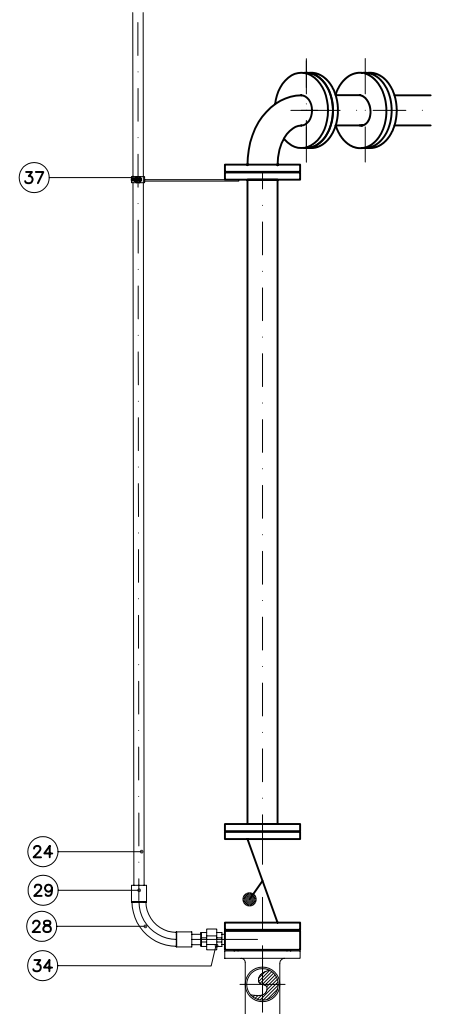

Detail: meet- ontluchttings-leiding
schaal: 1:10

Voor stuknummers zie losse materiaallijst.

hoogtematen zijn meters t.o.v. N.A.P.

- Opmerkingen:**
- Conservering gij.ond.: AKZO Epoxy-poedercoating laagdikte: 250 mu, kleur blauw(5005/5015)
 - Conservering pomp & voetstuk: standaard fabrieks-(epoxy) coating.
 - Betonsterkteklasse: C, milieuklasse: XA3, NEN5950.

Bevestigingsmaterialen:

- Voetstukken:**
- DN 50 < fixankers rvsA4 M10
 - DN 65 - DN125 fixankers rvsA4 M12
 - DN150 > keilanker rvsA2 M16

- Flensverbindingen: (thermisch verzinkt, rvsA2, rvsA4)**
- DN 40 - 125, M16 4-gaats DN 40 - 65
 - DN150 - 350, M20 8-gaats DN 80 - 200
 - DN400 - 500, M24 12-gaats DN250 - 300
 - DN600 - 700, M27 16-gaats DN350 - 600 (sluiteringen onder boutkop en moer)

Pakkingen: SBR rubberring, dikte 3mm met 2 inlagen.

Opdr.gever: Gemeente Almere

Project: RG 112/2 te Almere Poort

Betreft: sparrings- en opstellingstekening

rev.	gewijzigd
1	1
2	2
3	3
4	4
5	5
6	6
7	7
8	8
9	9
10	10




MOUS POMPENBOUW B.V.

Postbus 55, 8560 AB Balk

Tel./fax.: 0514-608900/603820 E-mail: info@mouspompenbouw.nl

PROJECTIE:

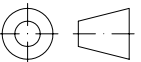

mateenheid: mm.

datum: 29-03-10

schaal: 1:20 (bij A1)

project nr.: 100212

getek.: AJM gecon.: [signature]

© copyright M.P. blad: 1