




BLAD	OMSCHRIJVING	GEWIJZIGD	REV. DATUM	BLAD	OMSCHRIJVING	GEWIJZIGD	REV. DATUM
0	INHOUD	A B C	REV 22-11-2010				
1	GRONDSHEMA	A B	REV 5-11-2010				
2	GRONDSHEMA	A	REV 5-11-2010				
3	GRONDSHEMA	A C	REV 5-11-2010				
4	STROOMKRINGSHEMA		REV 22-11-2010				
5	STROOMKRINGSHEMA	A	REV 5-11-2010				
6	STROOMKRINGSHEMA		REV 5-11-2010				
7	STROOMKRINGSHEMA		REV 5-11-2010				
8	STROOMKRINGSHEMA	A C	REV 5-11-2010				
9	STROOMKRINGSHEMA	C	REV 5-11-2010				
10	STROOMKRINGSHEMA		REV 5-11-2010				
11	KLEMMENTEKENING X1	A B C	REV 5-11-2010				
12	KLEMMENTEKENING X2		REV 5-11-2010				
13	KASTINDELING	A B C	REV 5-11-2010				
14	MONTAGEVOORSCHRIFTEN		REV 5-11-2010				


1 2 3 4 5 6 7 8 9 10 11 12 13 14 15 16 17 18 19 20 21 22 23 24 25 26 27 28 29 30 31 32 33 34 35 36 37 38

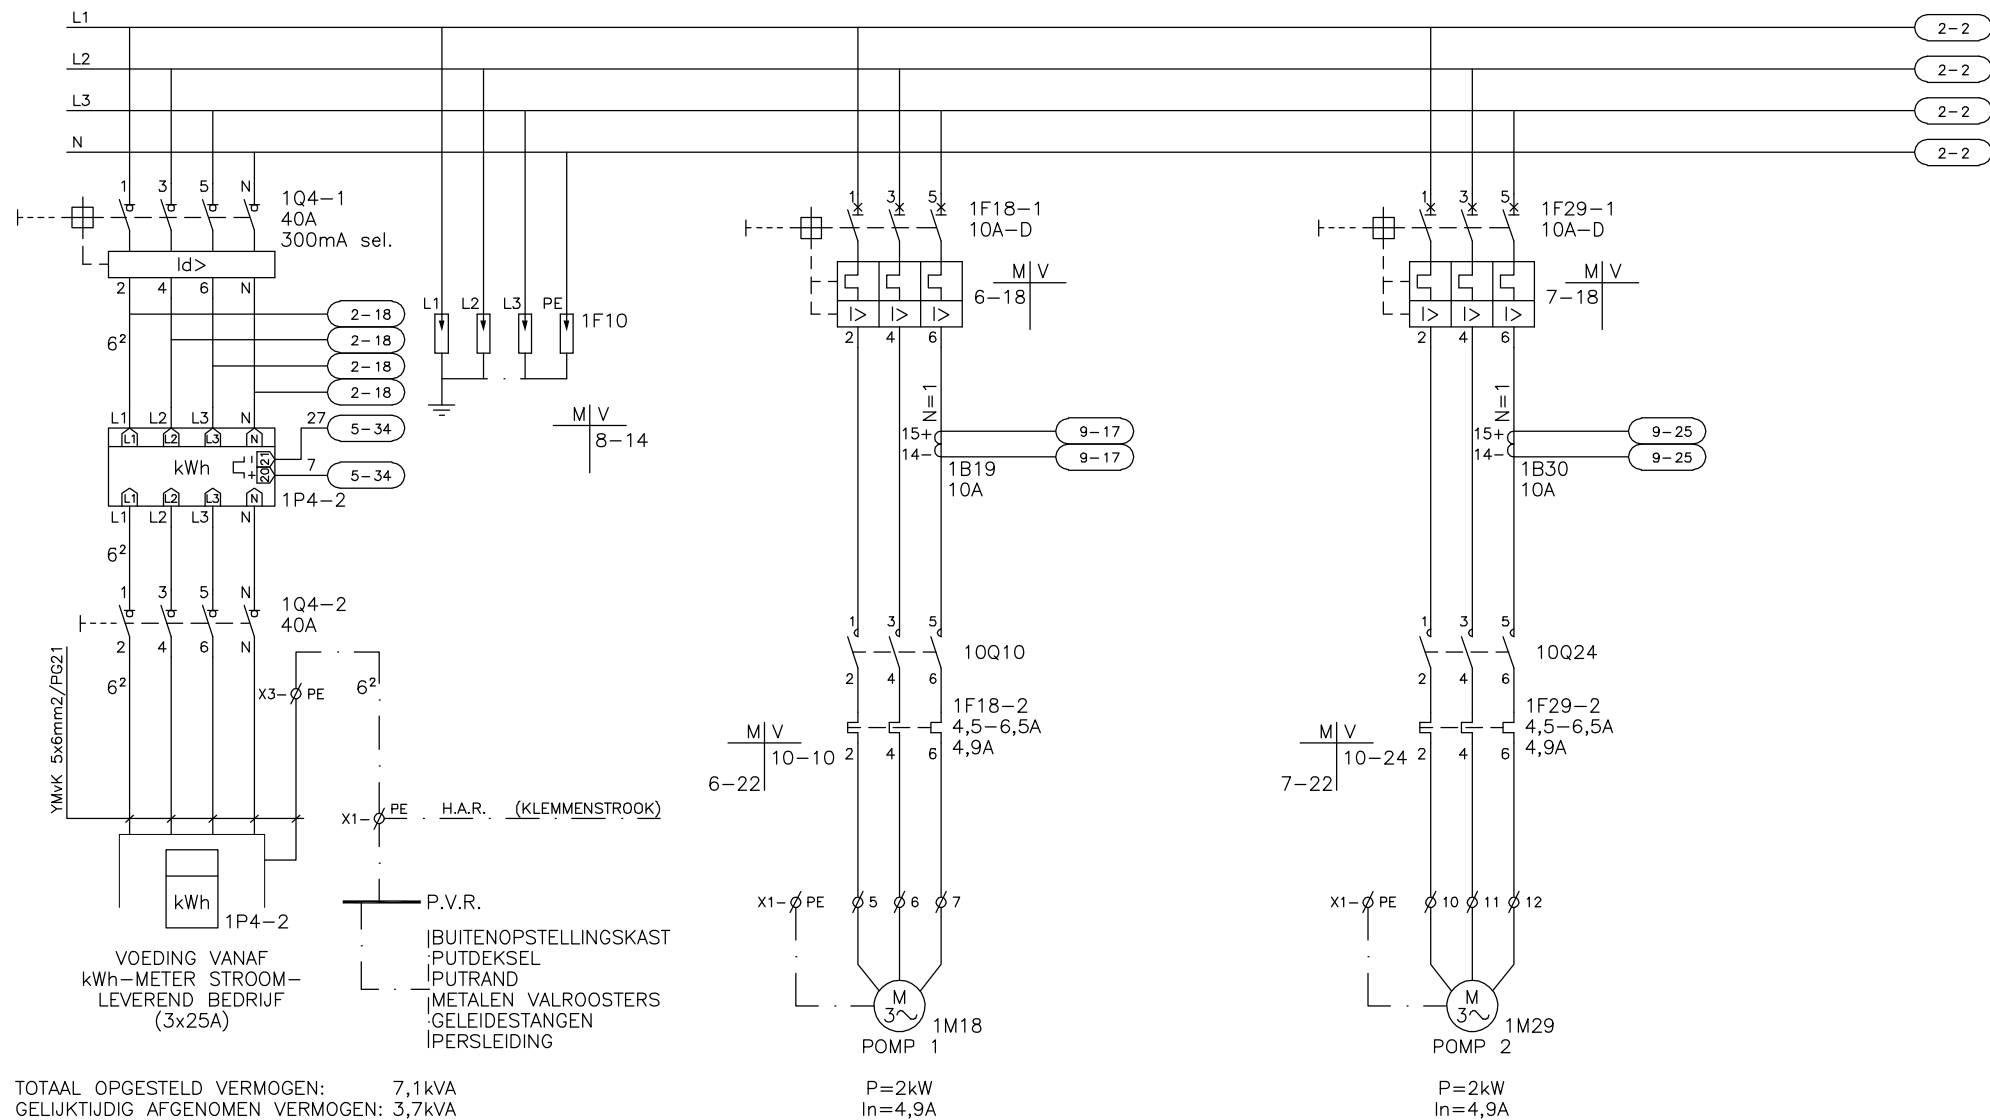

1 2 3 4 5 6 7 8 9 10 11 12 13 14 15 16 17 18 19 20 21 22 23 24 25 26 27 28 29 30 31 32 33 34 35 36 37 38

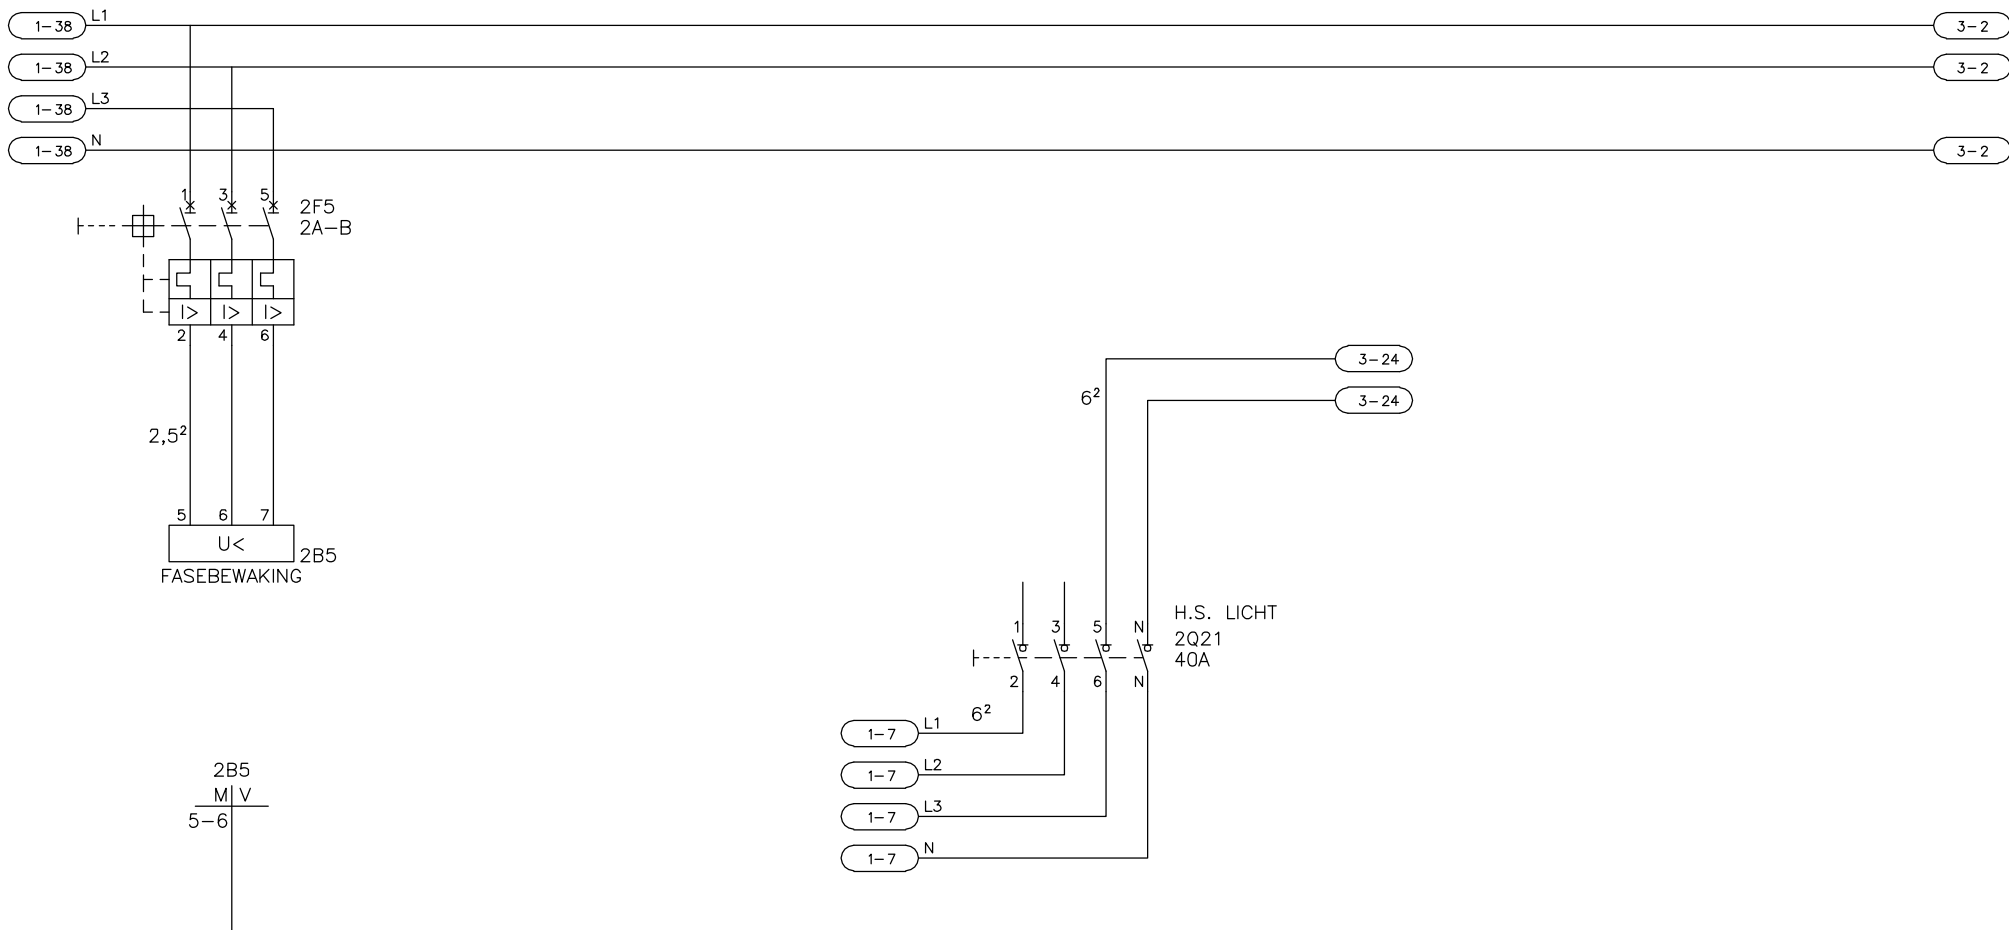


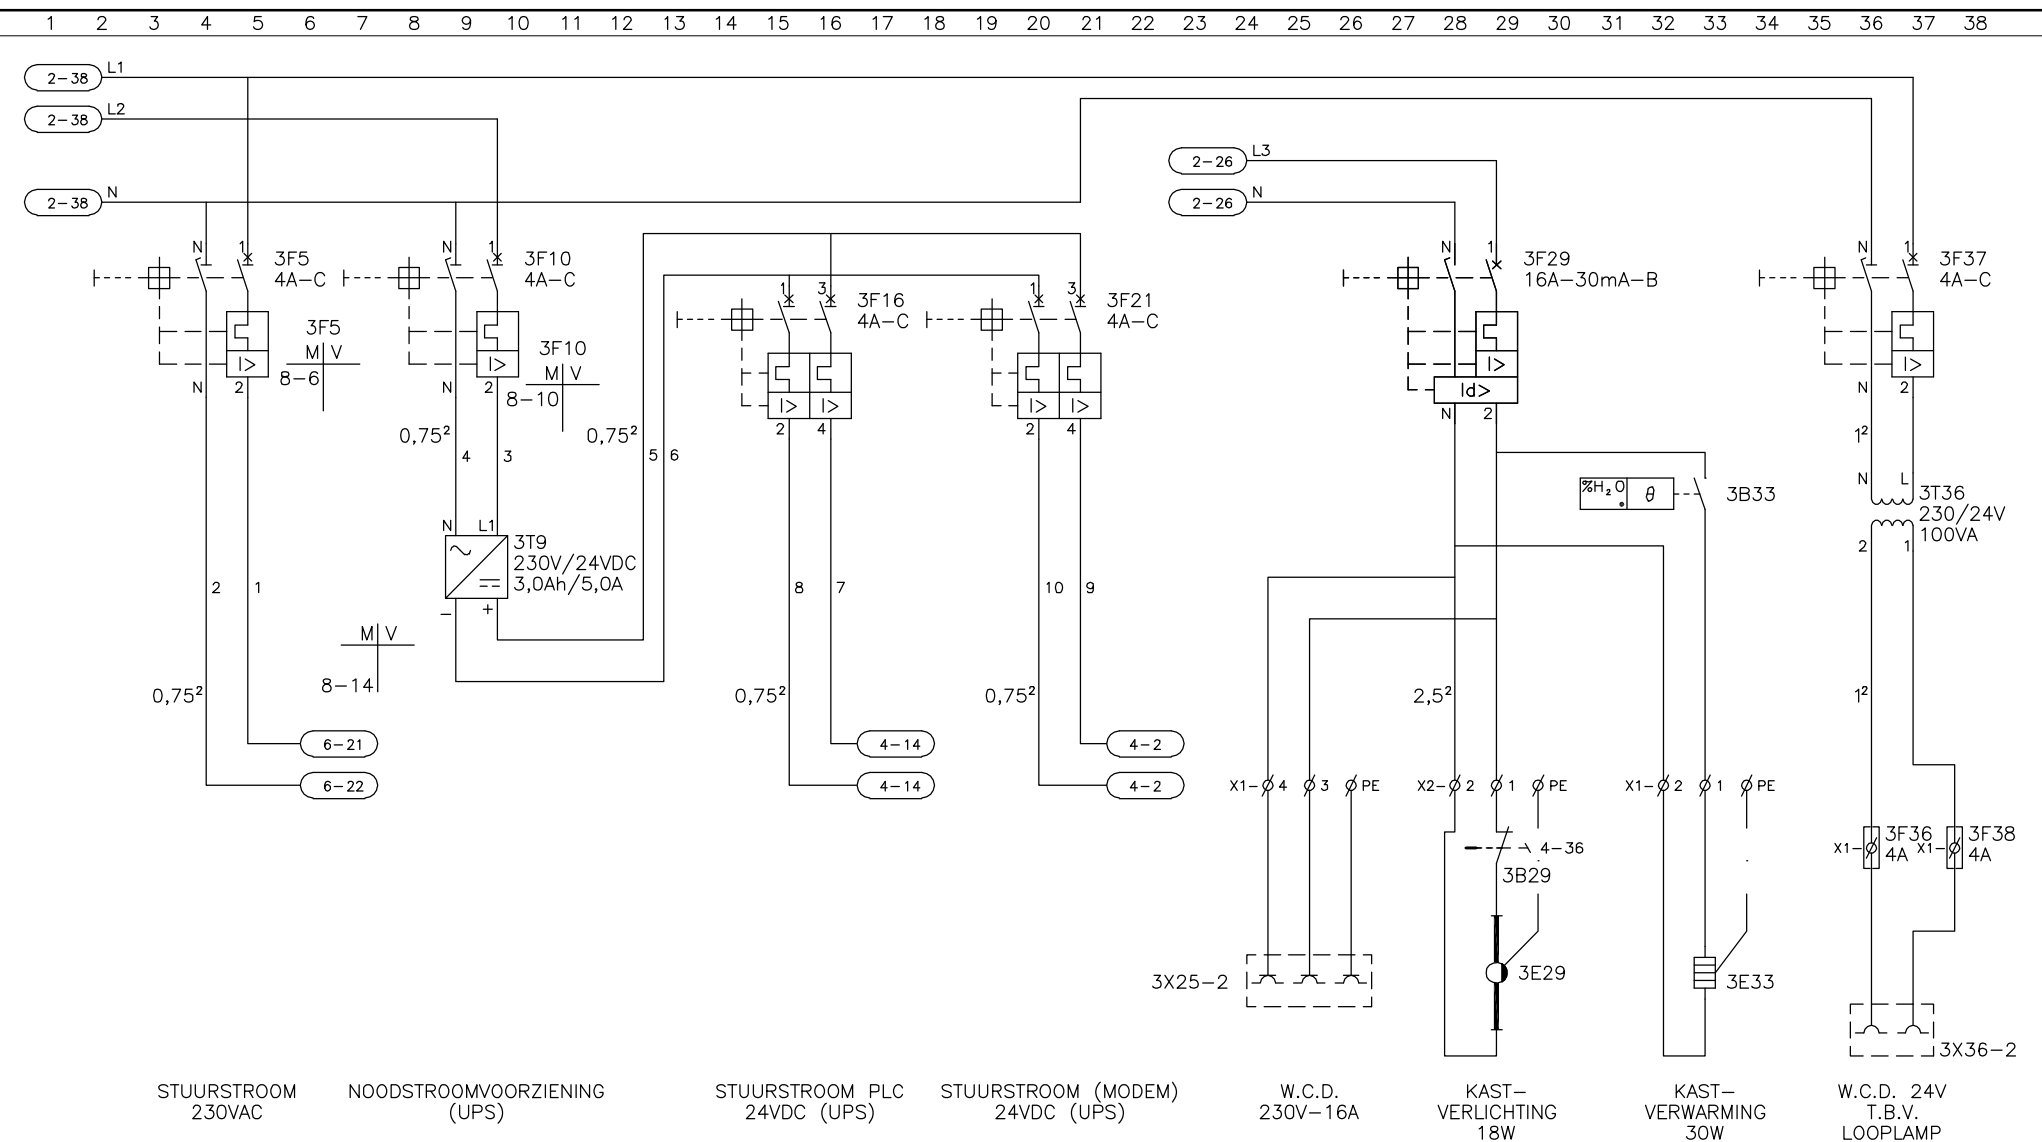

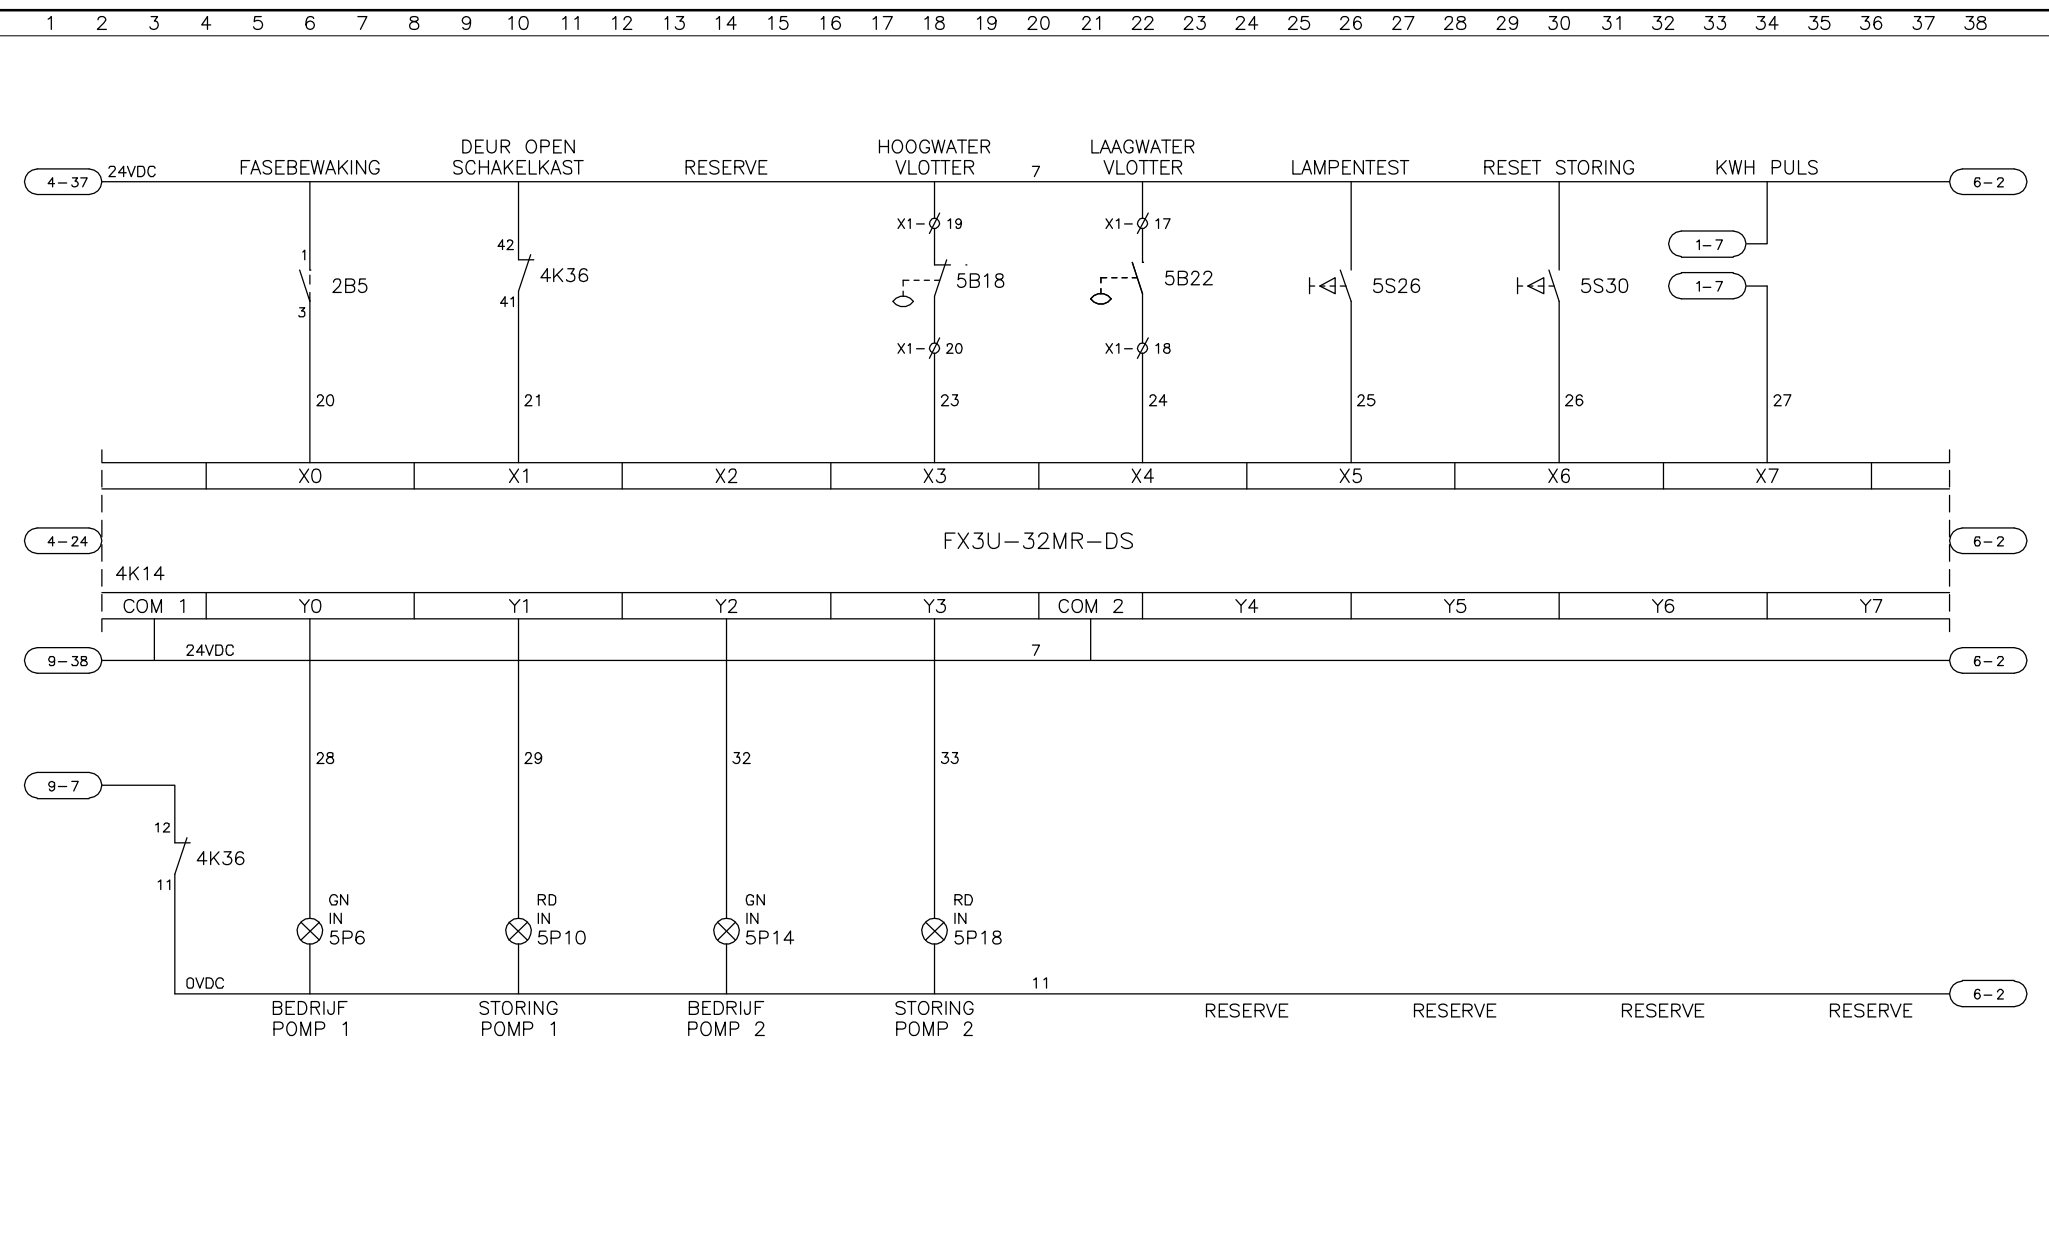

1 2 3 4 5 6 7 8 9 10 11 12 13 14 15 16 17 18 19 20 21 22 23 24 25 26 27 28 29 30 31 32 33 34 35 36 37 38

INDIEN NIET VAN TOEPASSING DE
KLEMMEN T.B.V. DE CLIXON
DOORVERBINDEN.

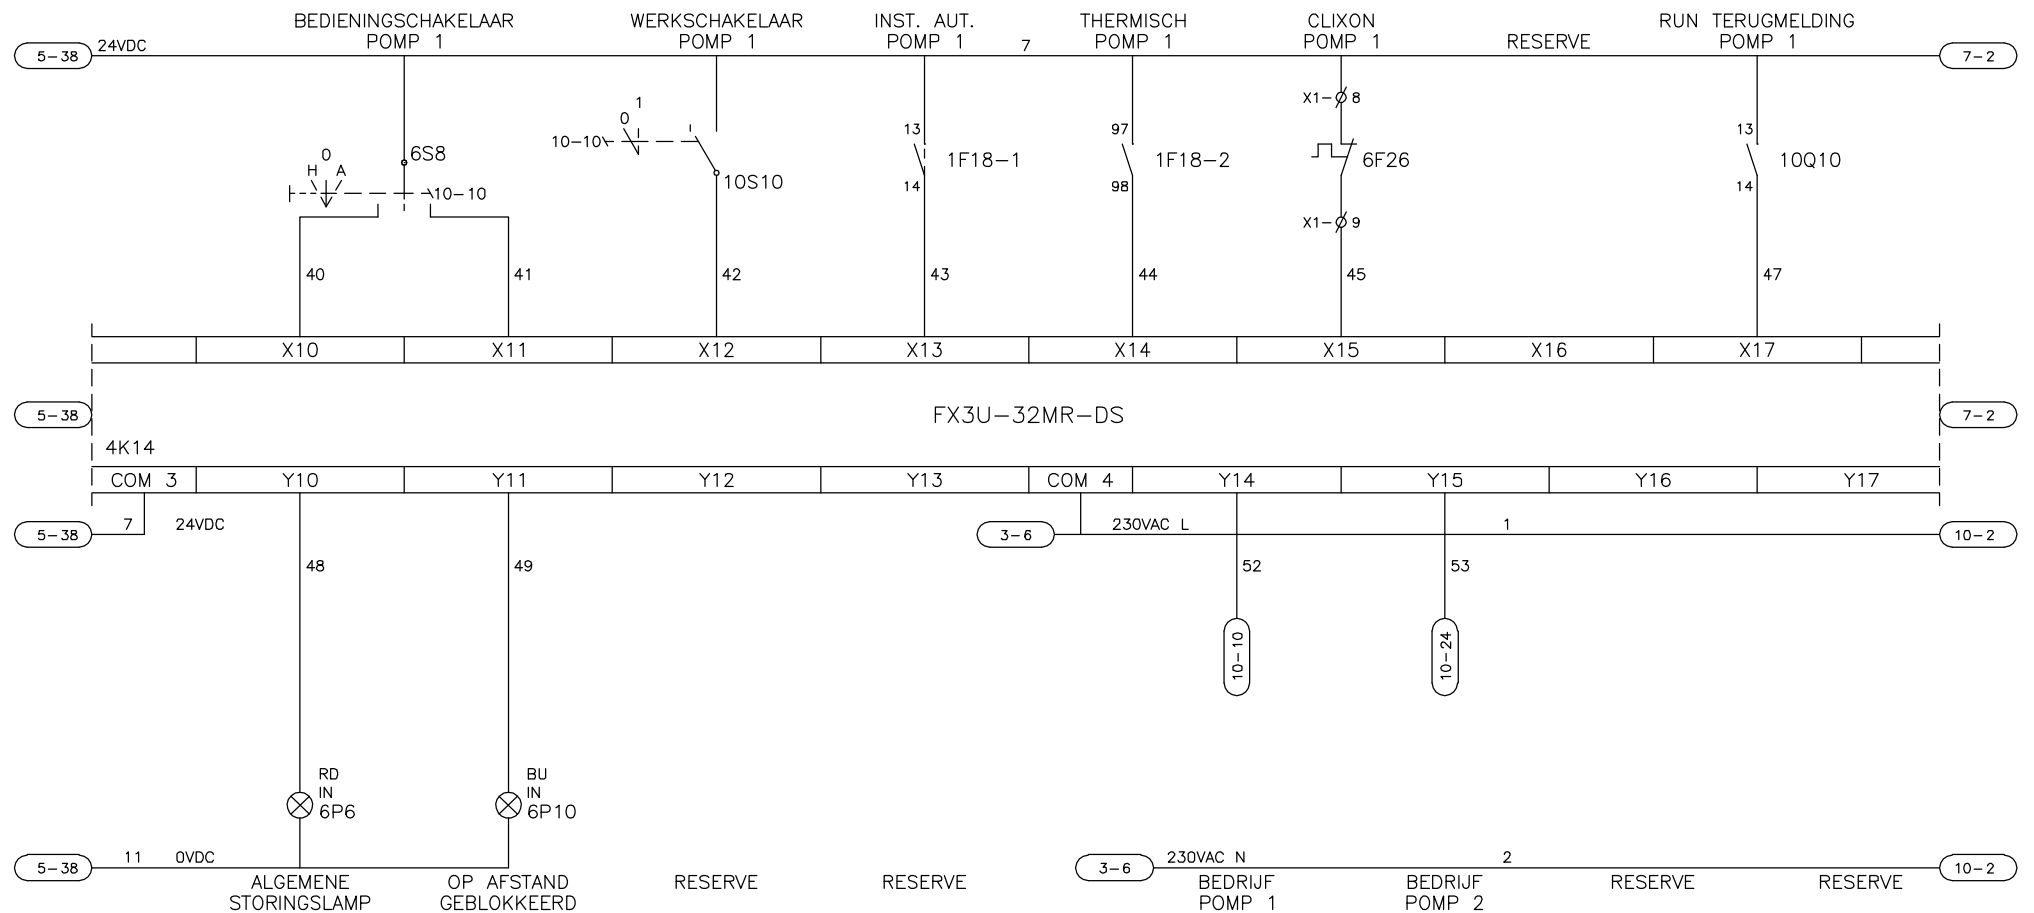

1 2 3 4 5 6 7 8 9 10 11 12 13 14 15 16 17 18 19 20 21 22 23 24 25 26 27 28 29 30 31 32 33 34 35 36 37 38

INDIEN NIET VAN TOEPASSING DE
KLEMMEN T.B.V. DE CLIXON
DOORVERBINDEN.

BEDIENINGSSCHAKELAAR
POMP 2

WERKSCHAKELAAR
POMP 2

INST. AUT.
POMP 2

THERMISCH
POMP 2

CLIXON
POMP 2

RESERVE

RUN TERUGMELDING
POMP 2

6-38 24VDC 8-2

0
H A
7S8
10-24

0 1
10-24
10S24

13
14
1F29-1

97
98
1F29-2

x1-Ø 13
7F26
x1-Ø 14

13
14
10Q24

60

61

62

63

64

65

67

S/S

X0/X20

X1/X21

X2/X22

X3/X23

X4/X24

X5/X25

X6/X26

X7/X27

6-38

FX2N-16EX


8-2

4K14

4-37

8

9-2

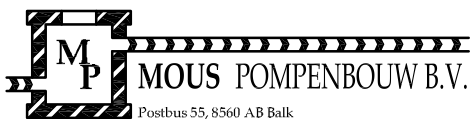

Tel./fax.: 0514-608900/603820 E-mail: info@mouspompenbouw.nl

Directie:

Opdrachtgever: GEMEENTE ALMERE

Project: RG 112/2 TE ALMERE-POORT

Betreft: STROOMKRINGSCHEMA

datum: 8- 3-2010

d.d.:

d.d.:

d.d.:

d.d.:

d.d.:

rev.: 5-11-2010

project nr.: 100212

bestek nr.:

getek.: N. Zwart


gecon.:


schaal: n.v.t.

blad : 7 van: 14

© copyright M_p


1 2 3 4 5 6 7 8 9 10 11 12 13 14 15 16 17 18 19 20 21 22 23 24 25 26 27 28 29 30 31 32 33 34 35 36 37 38

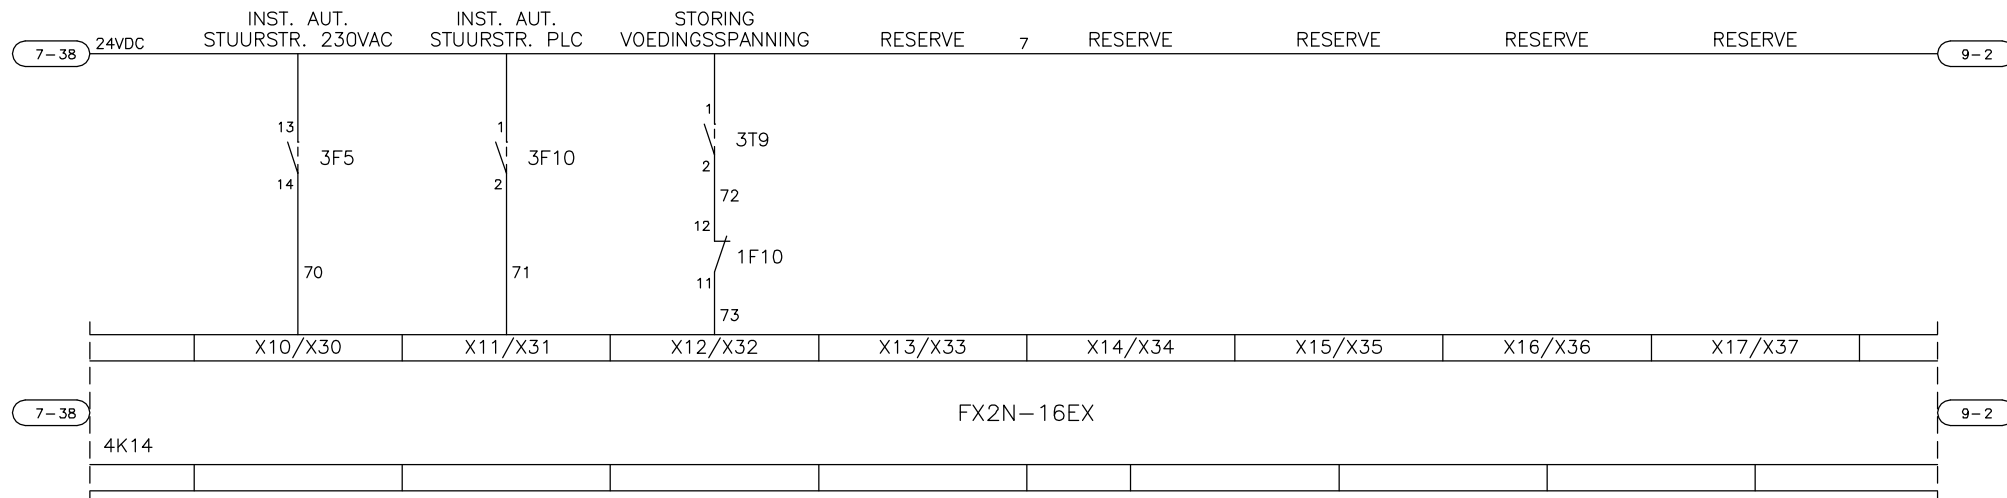

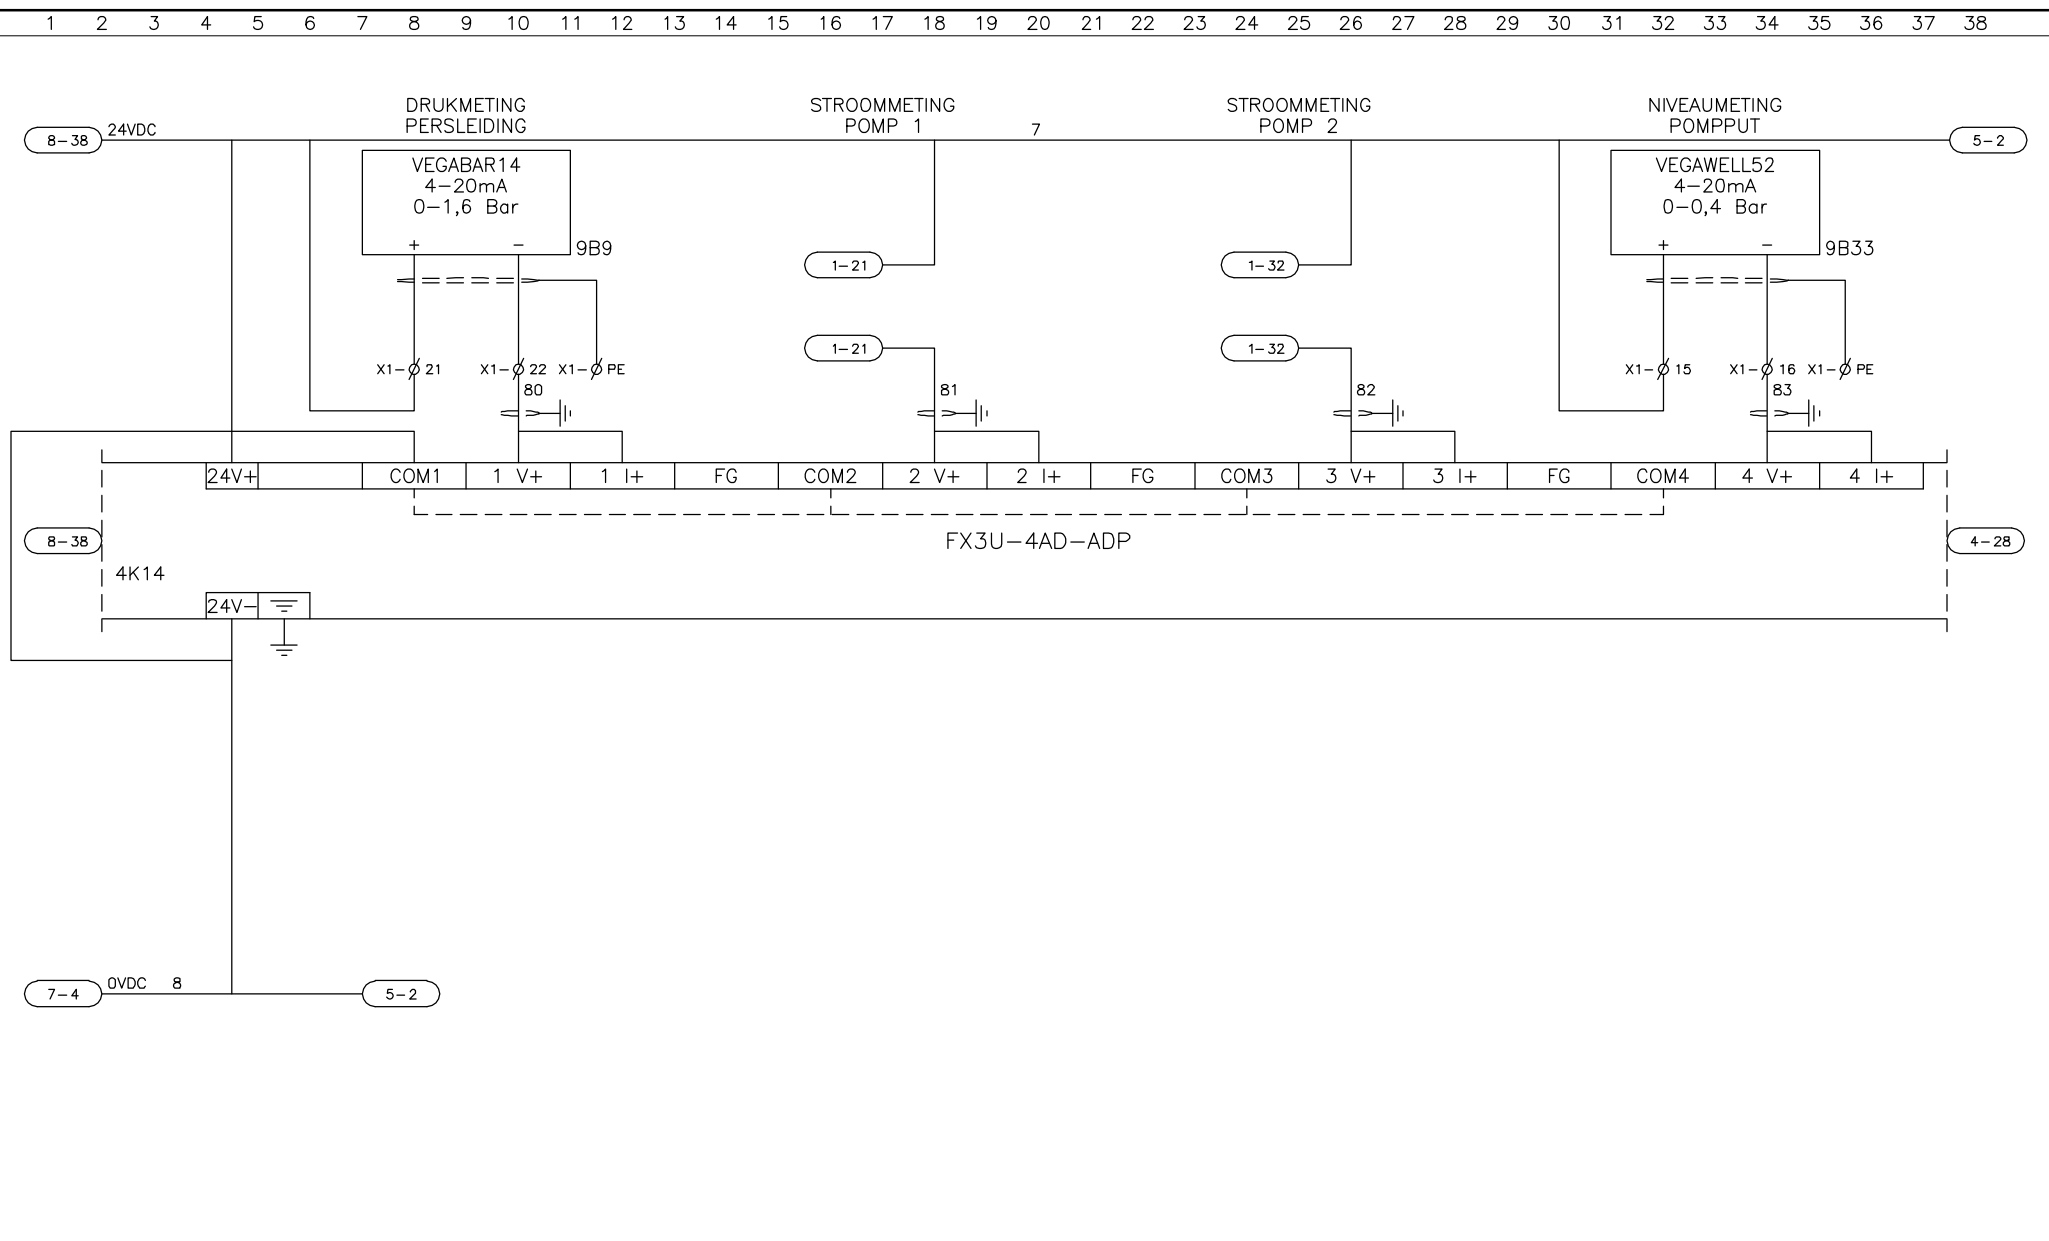


6-38 230VAC L

1

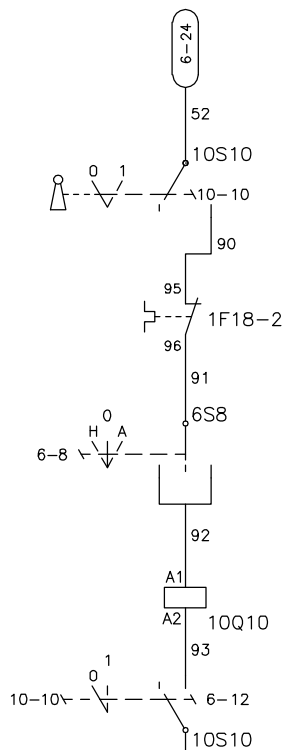

POMP 1

M/V
1-18
1-18
1-18
6-34

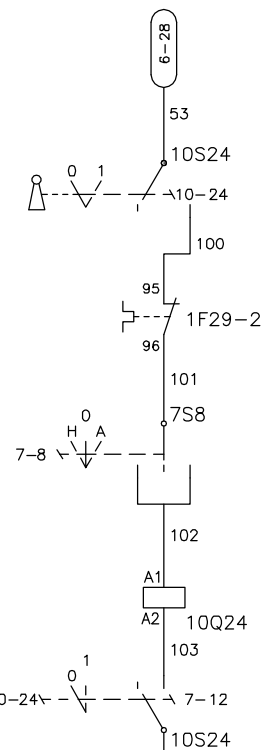


POMP 2

M/V
1-29
1-29
1-29
7-34

6-38 230VAC N

2

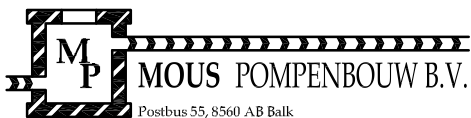

Tel./fax.: 0514-608900/603820 E-mail: info@mouspompenbouw.nl

Directie:

Opdrachtgever: GEMEENTE ALMERE

Project: RG 112/2 TE ALMERE-POORT

Betreft: STROOMKRINGSCHEMA

datum: 8- 3-2010

d.d.:

d.d.:

d.d.:

d.d.:

d.d.:

rev.: 5-11-2010

project nr.: 100212

bestek nr.:


getek.: N. Zwart

gecon.:


schaal: n.v.t.

blad : 10 van: 14


© copyright M_p

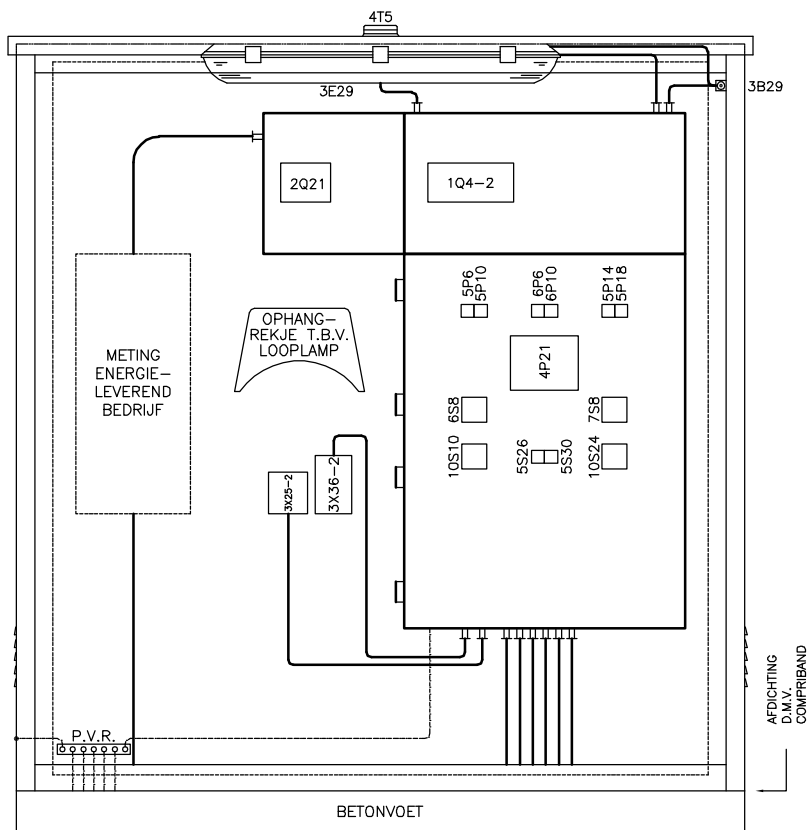

BETONVOET
VOORAANZICHT

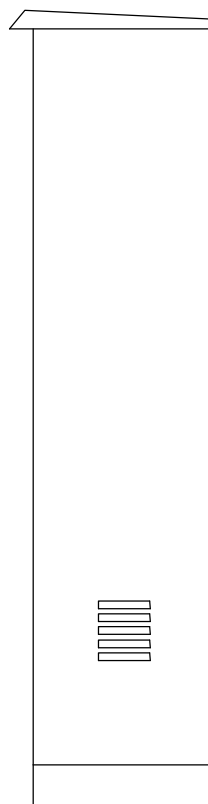

ZIJAAANZICHT

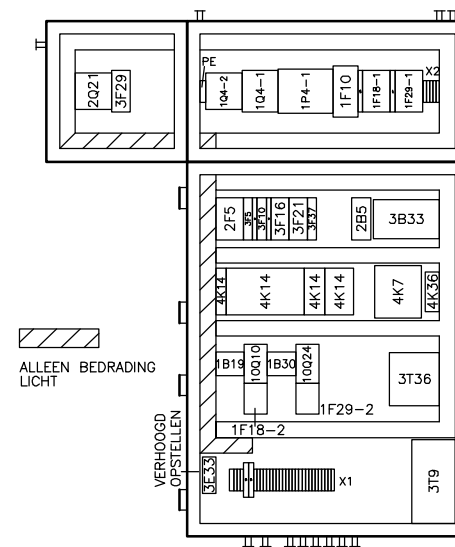


ALLEEN BEDRADING
LICHT

VERHOOD
OPSTELLEN

SCHAKELKAST:


FABRIKAAT URIARTE
TYPE CA86A+CA63
MATERIAAL KUNSTSTOF
KLEUR GRIJS/TRANSPARANT
AFMETINGEN 990x540x205mm (HxBxD)

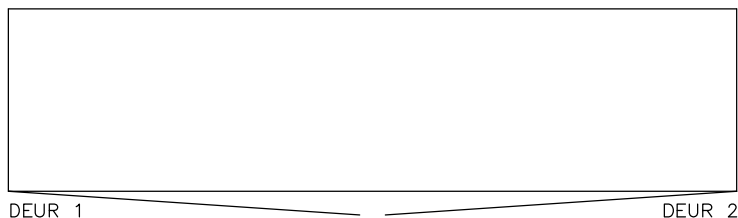

BOVENAANZICHT

BUITENOPSTELLINGSKAST:

FABRIKAAT STAKA
TYPE RE 1400 SPECIAAL
MATERIAAL 3mm RVS 304
KLEUR GRIJSGROEN RAL7034 EN V.Z.V. ANTI WILDPLAK COATING
AFMETINGEN 1450x1400x350mm (HxBxD)
SLOT HALVE EUROPROFIELCIL, CILINDER LEV. OPDRACHTGEVER
VENT. SPEC. LOUVRES BEIDE ZIJWANDEN
ISOLATIE BINNENZIJDE DEUREN

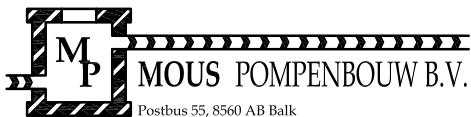

Postbus 55, 8560 AB Balk
Tel./fax.: 0514-608900/603820 E-mail: info@mouspompenbouw.nl

Directie:

Opdrachtgever: GEMEENTE ALMERE

Project: RG 112/2 TE ALMERE-POORT

Betreft: KASTINDELING

datum: 8- 3-2010

d.d.: 31-05-2010 JD 0.2

d.d.: 05-07-2010 JD

d.d.: 16-8-2010 OPM.WPL.

d.d.:

d.d.:

rev.: 5-11-2010

project nr.: 100212

bestek nr.:

getek.: N. Zwart

gecon.:

schaal: 1:10

blad : 13 van: 14

© copyright M_p

AANRAKINGS VEILIGHEID

☐	DOORZICHTIGE PLAAT
☐	GRIJZE PLAAT
☐	STICKER MET PIJL
☐	AFSCHERM. F.O.
☐	AFSCHERM. SOFTSTARTER
☐	
☐	

AFSTAND GOOT

☒	D.Z. KAST VOLGENS TEKENING
☐	PL.ST. KAST VOLGENS TEKENING
☐	D.Z. KAST mm
☐	PL.ST. KAST mm
☐	
☐	
☐	

DIVERSEN

☐	OVERGANGSKAST(EN)
☐	REGENKAPJE(S)
☐	BESCHERMING KAP BUITEN
☐	
☐	
☐	KATHODISCHE BESCHERMING
☐	BLIKSEMBEV. LEV DERDEN

AARDING

☐	AARDRAIL TYPE WOHNER
☐	AARDRAIL TYPE PHOENIX
☐	PEN RAIL
☐	AARDING RINGLEIDING
☐	DIEPTE AARDING MOUS
☐	DIEPTE AARDING SPECIAAL
☐	DIEPTE AARDING LEV. DERDEN
☐	KATHODISCHE BESCHERM.

BEDRADING

☐	SEPARAAT LICHT/KRACHT
☒	AFSCHERMING 4-20mA/0-10V
☐	VOED. VANAF KL.STR.SEPARAAT
☐	
☒	BEDRADING ST.STR.+SIGN. 0,75
☐	BEDRADING ST.STR.+SIGN. 1,0
☐	BEDRADING ST.STR.+SIGN. 1,5

RESOPAL PLAAT

☐	INGANGEN
☐	UITGANGEN
☐	DATA REGISTERS
☐	IN POMPPUT
☐	IN POMPENKELDER
☐	
☐	

ADER HULSJES

☒	DRAADBUSJES PHOENIX OF T.M.
☐	KLEMKO
☐	AMP
☐	SCOTCH 3M
☐	
☐	
☐	

CODERING

☒	RESOPAL + SPREIDNIETJES
☐	P-TOUCH
☐	FRONT RESOPAL + SPREIDN.
☒	LENZEN/Drukknop GRAVEREN
☒	CODERING OP DRAADGOOT
☐	CODERING OP COMPONENT
☐	COMPONENTEN B.O.K. RESOPAL
☐	DRAADGOOTDEKSELS CODEREN

WARTELS

☒	STANDAARD DIN 46320
☐	HSK-K TYPE VAST LOPER
☐	HSK-K TYPE DICHTING
☐	TROMPET
☐	TROMPET + TREKONTLASTING
☐	
☐	

ADER CODERING

☒	DRAADNUMMERS
☐	COMPONENTENNUMMER
☐	KABELADERS
☐	KABEL
☐	
☐	
☐	HOOFDSTROOM
☒	STUURSTROOM

DIVERSEN

☐	TREKONTLASTING RAIL
☐	RESERVE DRADEN NAAR DEUR
☐	O.S.B. SEPARAAT N. AARDRAIL
☐	
☐	
☐	
☐	

BUITENOPST. KAST

☒	TL-VERLICHTING
☒	DEURSCHAKELAAR
☒	VENTILATIE SPECIAAL
☒	ISOLATIE SPECIAAL
☒	AANSL. BLIKSEMBEV.
☒	HAAKJE VOOR SLEUTEL
☐	
☐	

KLEURCODE BEDRADING			
HOOFDSTROOM			
FASEN	~ 400V	ZWART	
NUL	~ 400V	BLAUW	
LICHT			
FASE	~ 230V	BRUIN	
NUL	~ 230V	BLAUW	
SCHAKELDRAAD	~ 230V	ZWART	
STUURSTROOM			
FASE	~ 230V	ZWART	
NUL	~ 230V	BLAUW	
SCHAKELDRAAD	~ 230V	ZWART	
FASE	~ 24V	ROOD	
NUL	~ 24V	ROOD	
PLUS	~ 24V	BLAUW/WIT	
MIN	~ 24V	BLAUW/WIT	
SIGNALERING			
FASE	~ 24V	ROOD	
NUL	~ 24V	ROOD	
PLUS	~ 24V	BLAUW/WIT	
MIN	~ 24V	BLAUW/WIT	
INGANGEN PLC			
PLUS	~ 24V	VIOLET	
MIN	~ 24V	VIOLET	
MEETSIGNALEN			
DIVERSEN			
1 ADER AFGESCH.		GEEL	
2 ADERS AFGESCH.		GRIJS 1x0,75	
0-20mA		GRIJS 2x0,75	
4-20mA		TRANSPARANT	
0-10V		TRANSPARANT	
STROOMTRAFO-AMP.METER		GRIJS	
INTRINSIEK-VEILIG		BLAUW	
POTENTIAAL VRIJ		BLAUW	
VREEMDE SPANNING		ORANJE	
CONTACTEN ALARMELDERS		WIT	
CONTACTEN FREQ. REGELAAR		GROEN	
AARDE		GROEN/GEEL	
-		-	
-		-	

KLEURAANDUIDINGEN	
ZWART	BK
BRUIN	BN
ROOD	RD
ORANJE	OG
GEEL	YE
GROEN	GN
BLAUW	BU
GRIJS	GY
WIT	WH

LAMPTYPES	
NEON	Ne
GLOEIDRAAD	IN
LICHTGEVENDE DIODE	LED

EXPLOSIE VEILIG

☐	AANSLUITEN CLIXON
☐	O.K. EXPLOSIE VEILIG
☐	W.S. EXPLOSIE VEILIG
☐	WARTELS EXPLOSIE VEILIG
☐	WIPPER EXPLOSIE VEILIG
☐	B.O.K. IN ZONE ..
☐	
☐	

Directie:

Opdrachtgever: **GEMEENTE ALMERE**

Project: **RG 112/2 TE ALMERE-POORT**

Betreft: **MONTAGEVOORSCHRIFTEN**

datum: 8- 3-2010

d.d.:

d.d.:

d.d.:

d.d.:

d.d.:

rev.: 5-11-2010

project nr.: 100212

bestek nr.:

getek.: N. Zwart

gecon.:

schaal: n.v.t.

blad : 14 van: 14

@ copyright M_p