


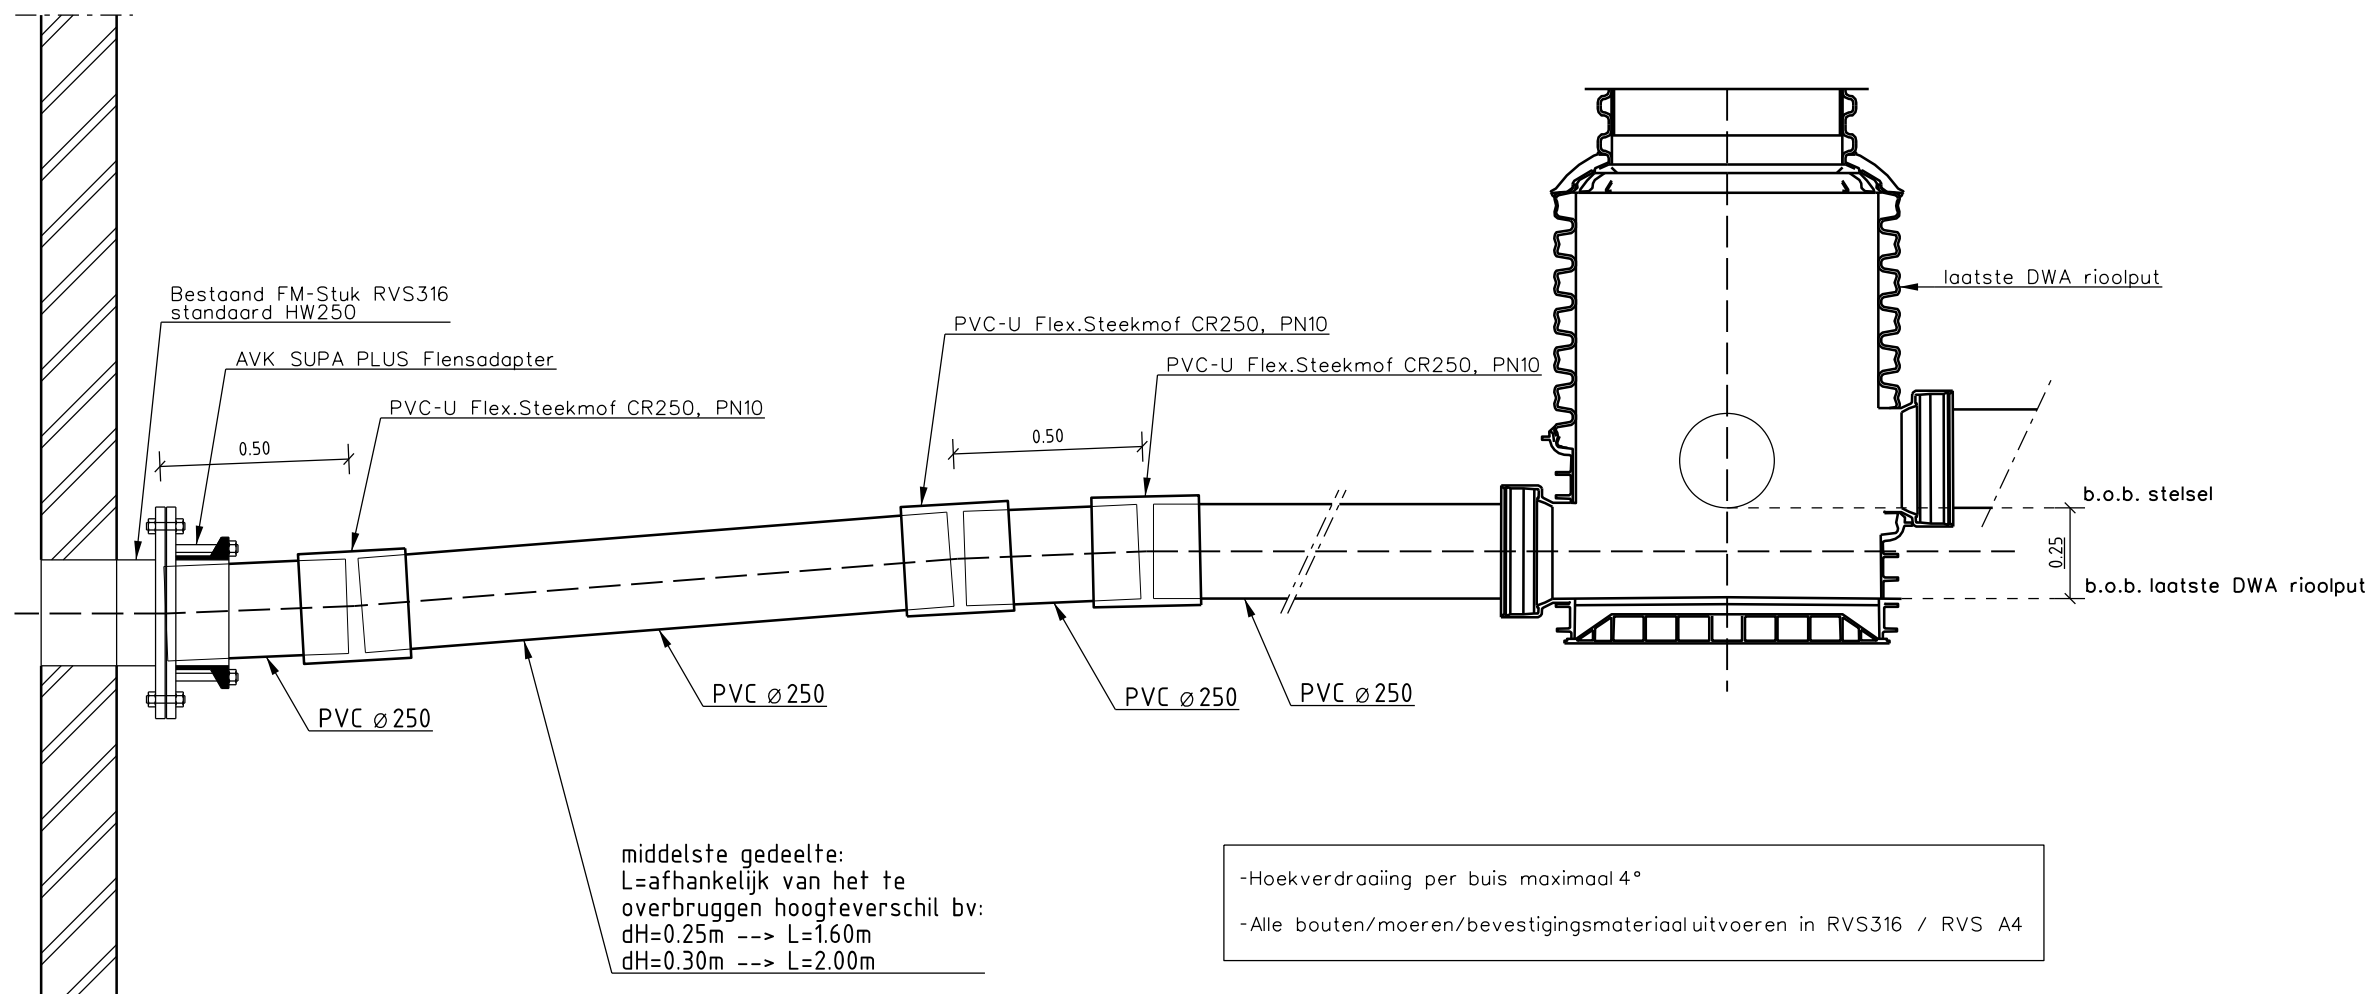


## Detail Aansluiting PVC Ø250 met pendelstuk op gemaal van beton

schaal 1:20



Stadsruimte  
Contractvoorbereiding

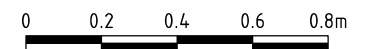

Project:

Omschrijving: Aansluiting pendelconstructie op gemaal van beton  
typetekening

|                 |                   |                 |            |          |      |
|-----------------|-------------------|-----------------|------------|----------|------|
| Afdeling:       | SB                | Tekeningnummer: | -          | Taal:    | NL   |
| Contactpersoon: | L. Kramer         | Documenttype:   | Tekening   | Formaat: | A3   |
| Getekend:       | D.W.v.Wijngaarden | Datum uitgifte: | 17-12-2025 | Schaal:  | 1:20 |
| Gecontroleerd:  | E. Blokzijl       | Status:         | DEFINITIEF | Revisie: | -    |

Blad 1 van 1