


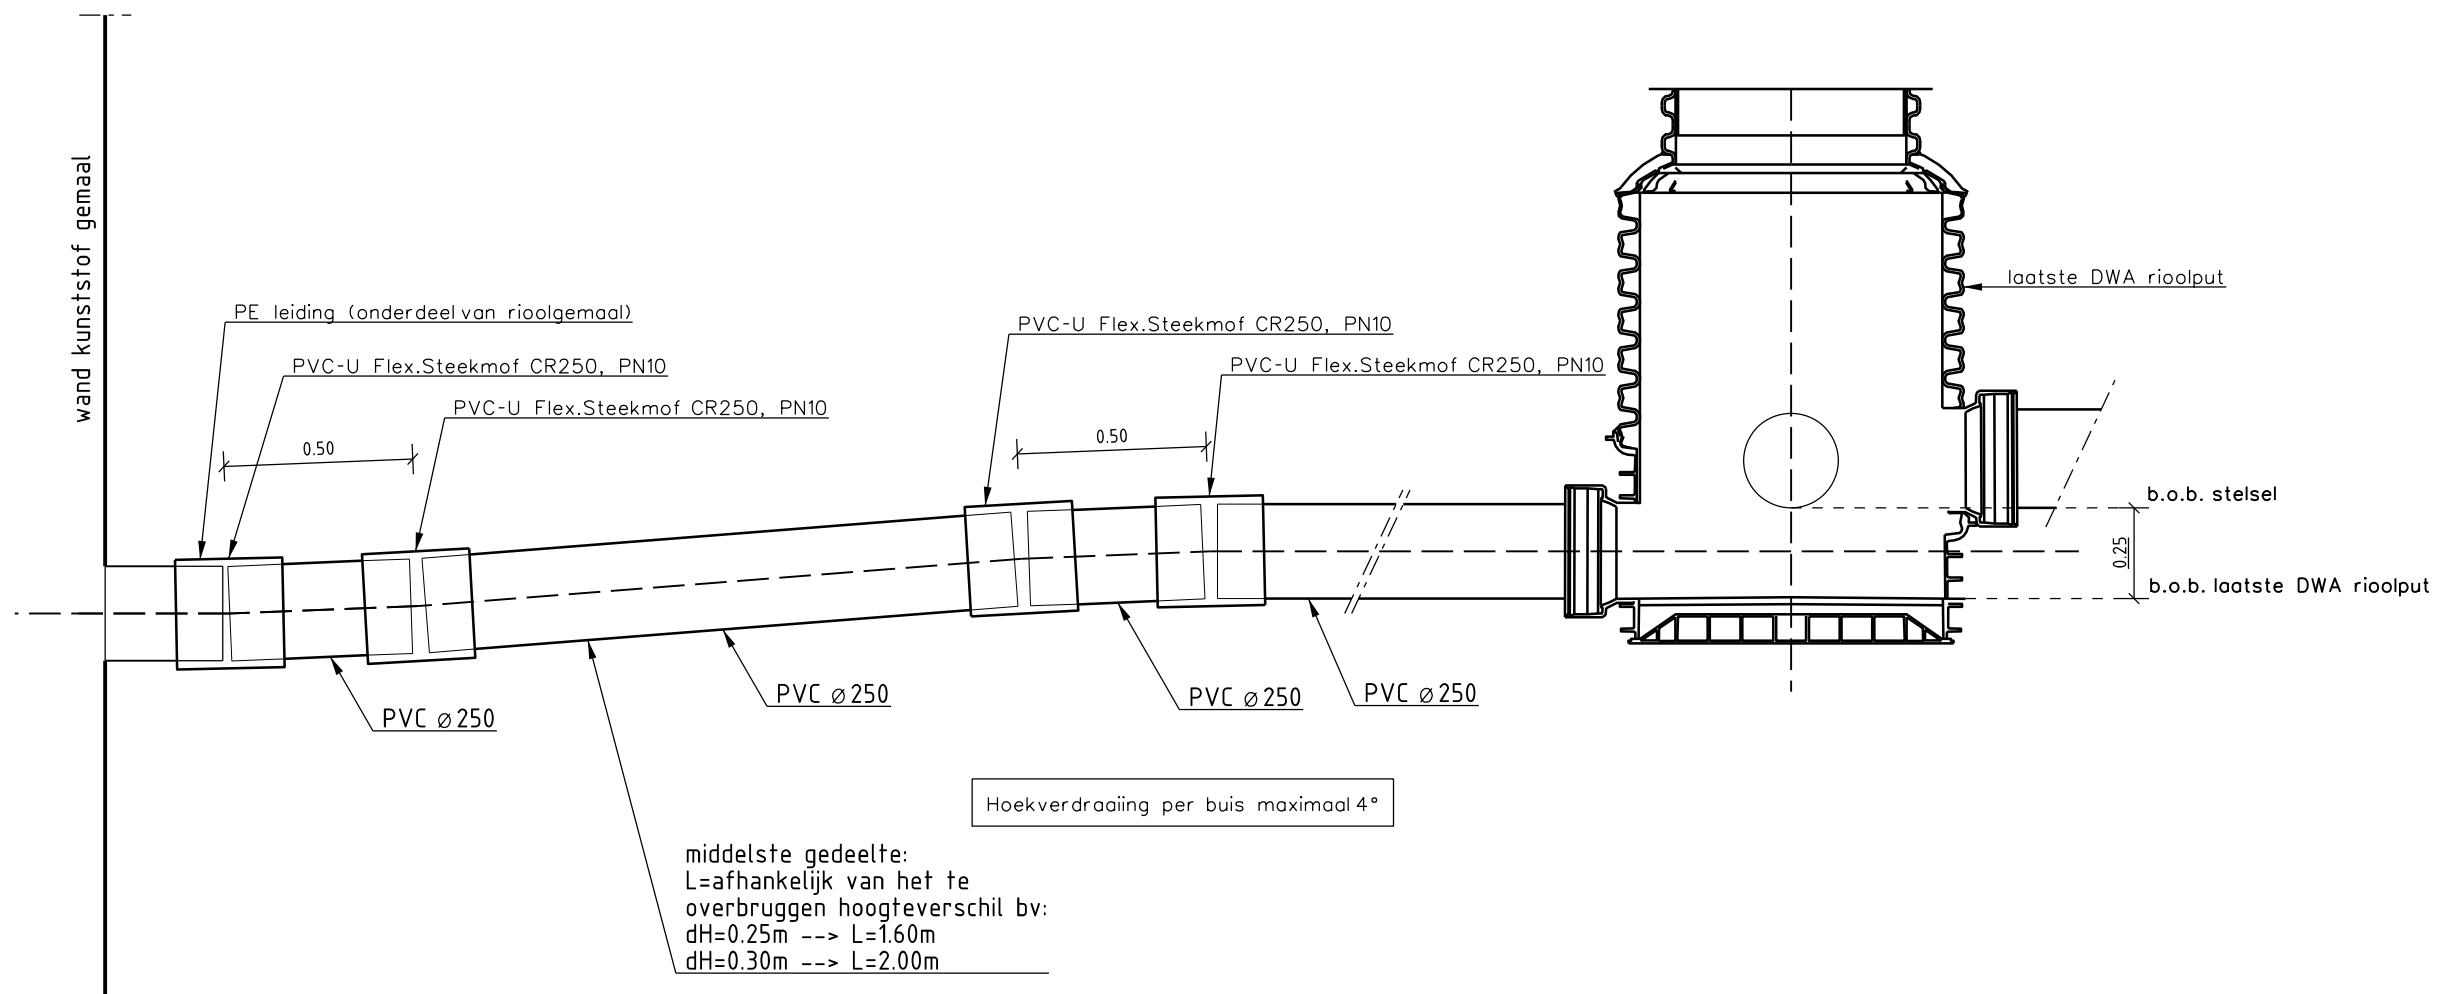

Detail Aansluiting PVC ø250 met pendelstuk op gemaal van kunststof

schaal 1:20



postbus 200
1300 AE ALMERE
tel. 14 036

Stadsruimte
Contractvoorbereiding

0 0.2 0.4 0.6 0.8m

Project:

Omschrijving: Aansluiting pendelconstructie op gemaal van kunststof
typetekening

Afdeling:	SB	Tekeningnummer:	-	Taal:	NL
Contactpersoon:	L. Kramer	Documenttype:	Tekening	Formaat:	A3
Getekend:	D.W.v.Wijngaarden	Datum uitgifte:	17-12-2025	Schaal:	1:20
Gecontroleerd:	E. Blokzijl	Status:	DEFINITIEF	Revisie:	-

Blad 1 van 1