



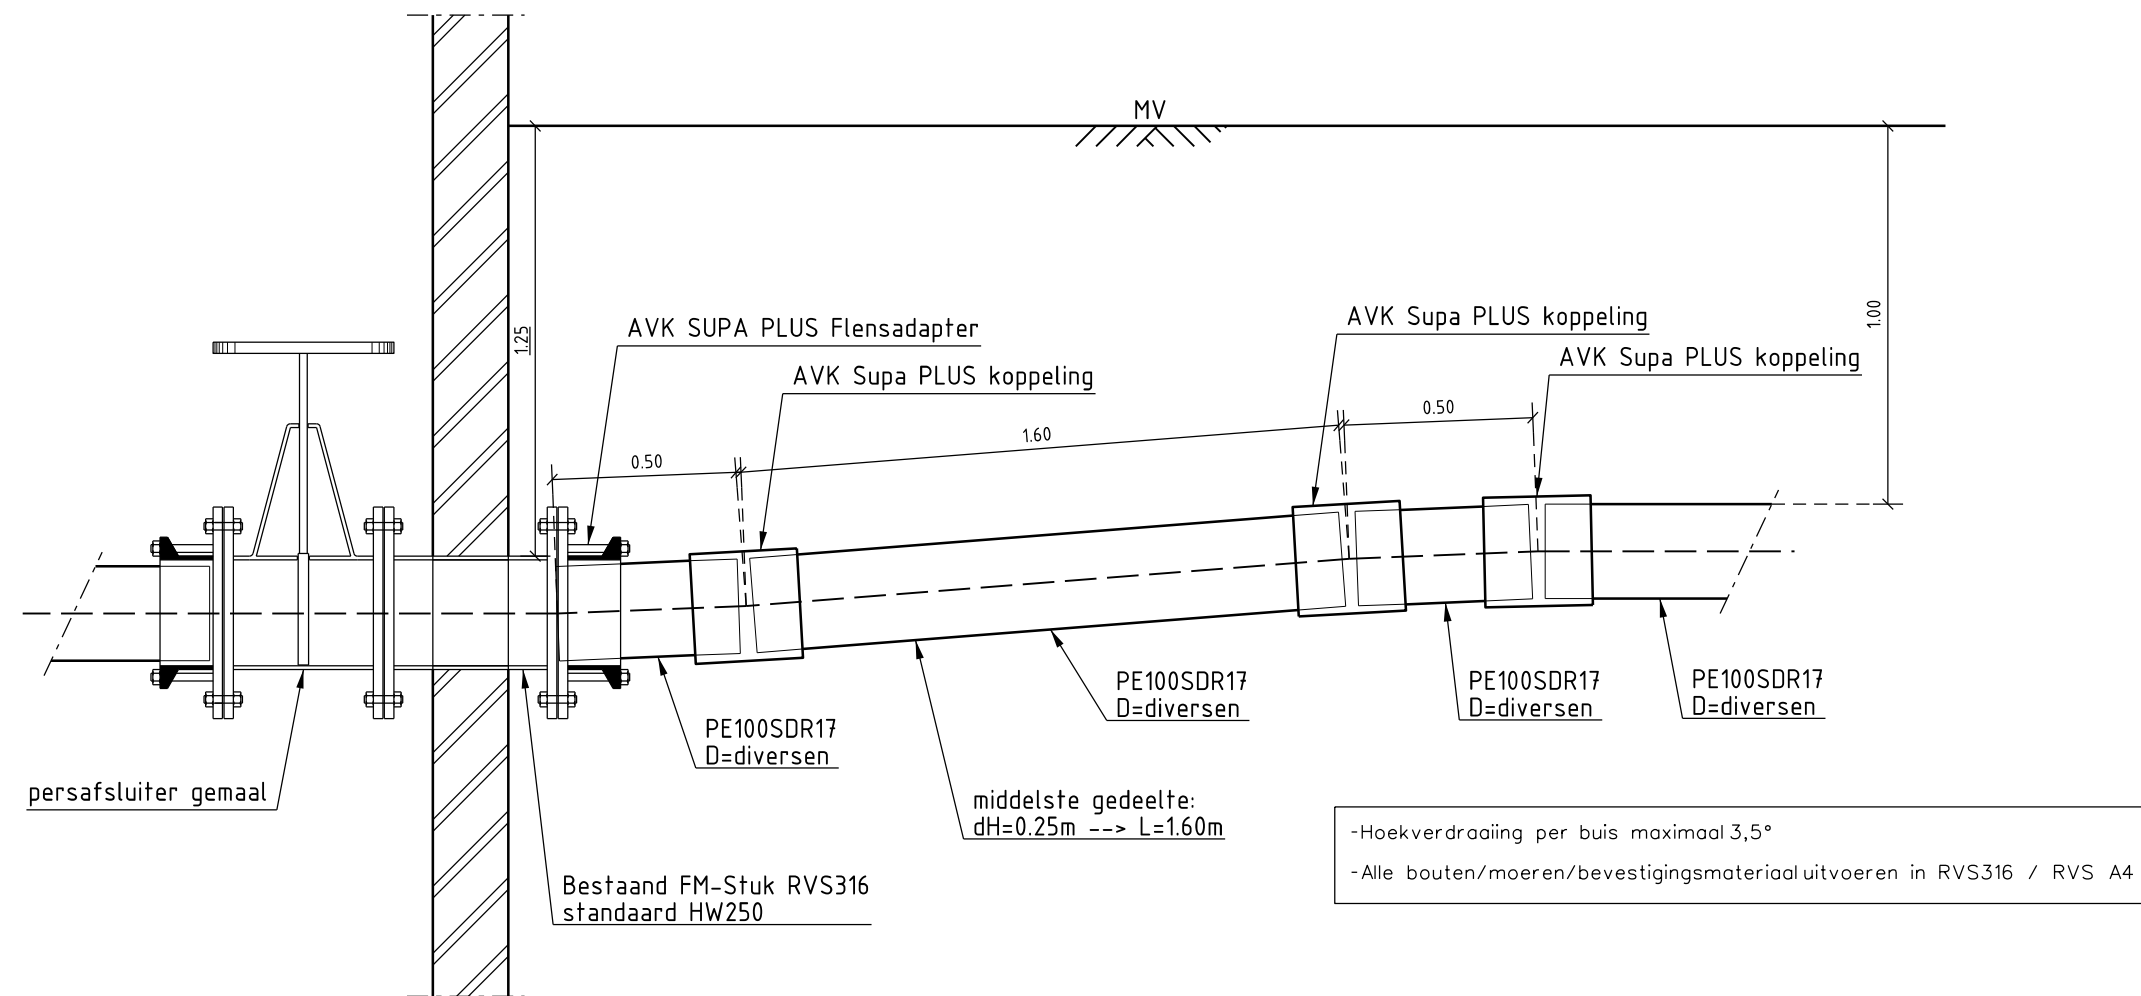

Detail Aansluiting Persleiding PE D=diversen op persafsluiter gemaal
schaal 1:20

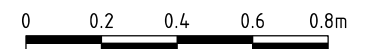

Stadsruimte
Contractvoorbereiding



Project:

Omschrijving: Persleiding PE D=diversen op persafsluiter gemaal
typetekening

Afdeling: SB	Tekeningnummer: -	Taal: NL	
Contactpersoon: L. Kramer	Documenttype: Tekening	Formaat: A3	Blad 1 van 1
Getekend: D.W.v.Wijngaarden	Datum uitgifte: 17-12-2025	Schaal: 1:20	
Gecontroleerd: E. Blokzijl	Status: DEFINITIEF	Revisie: -	