




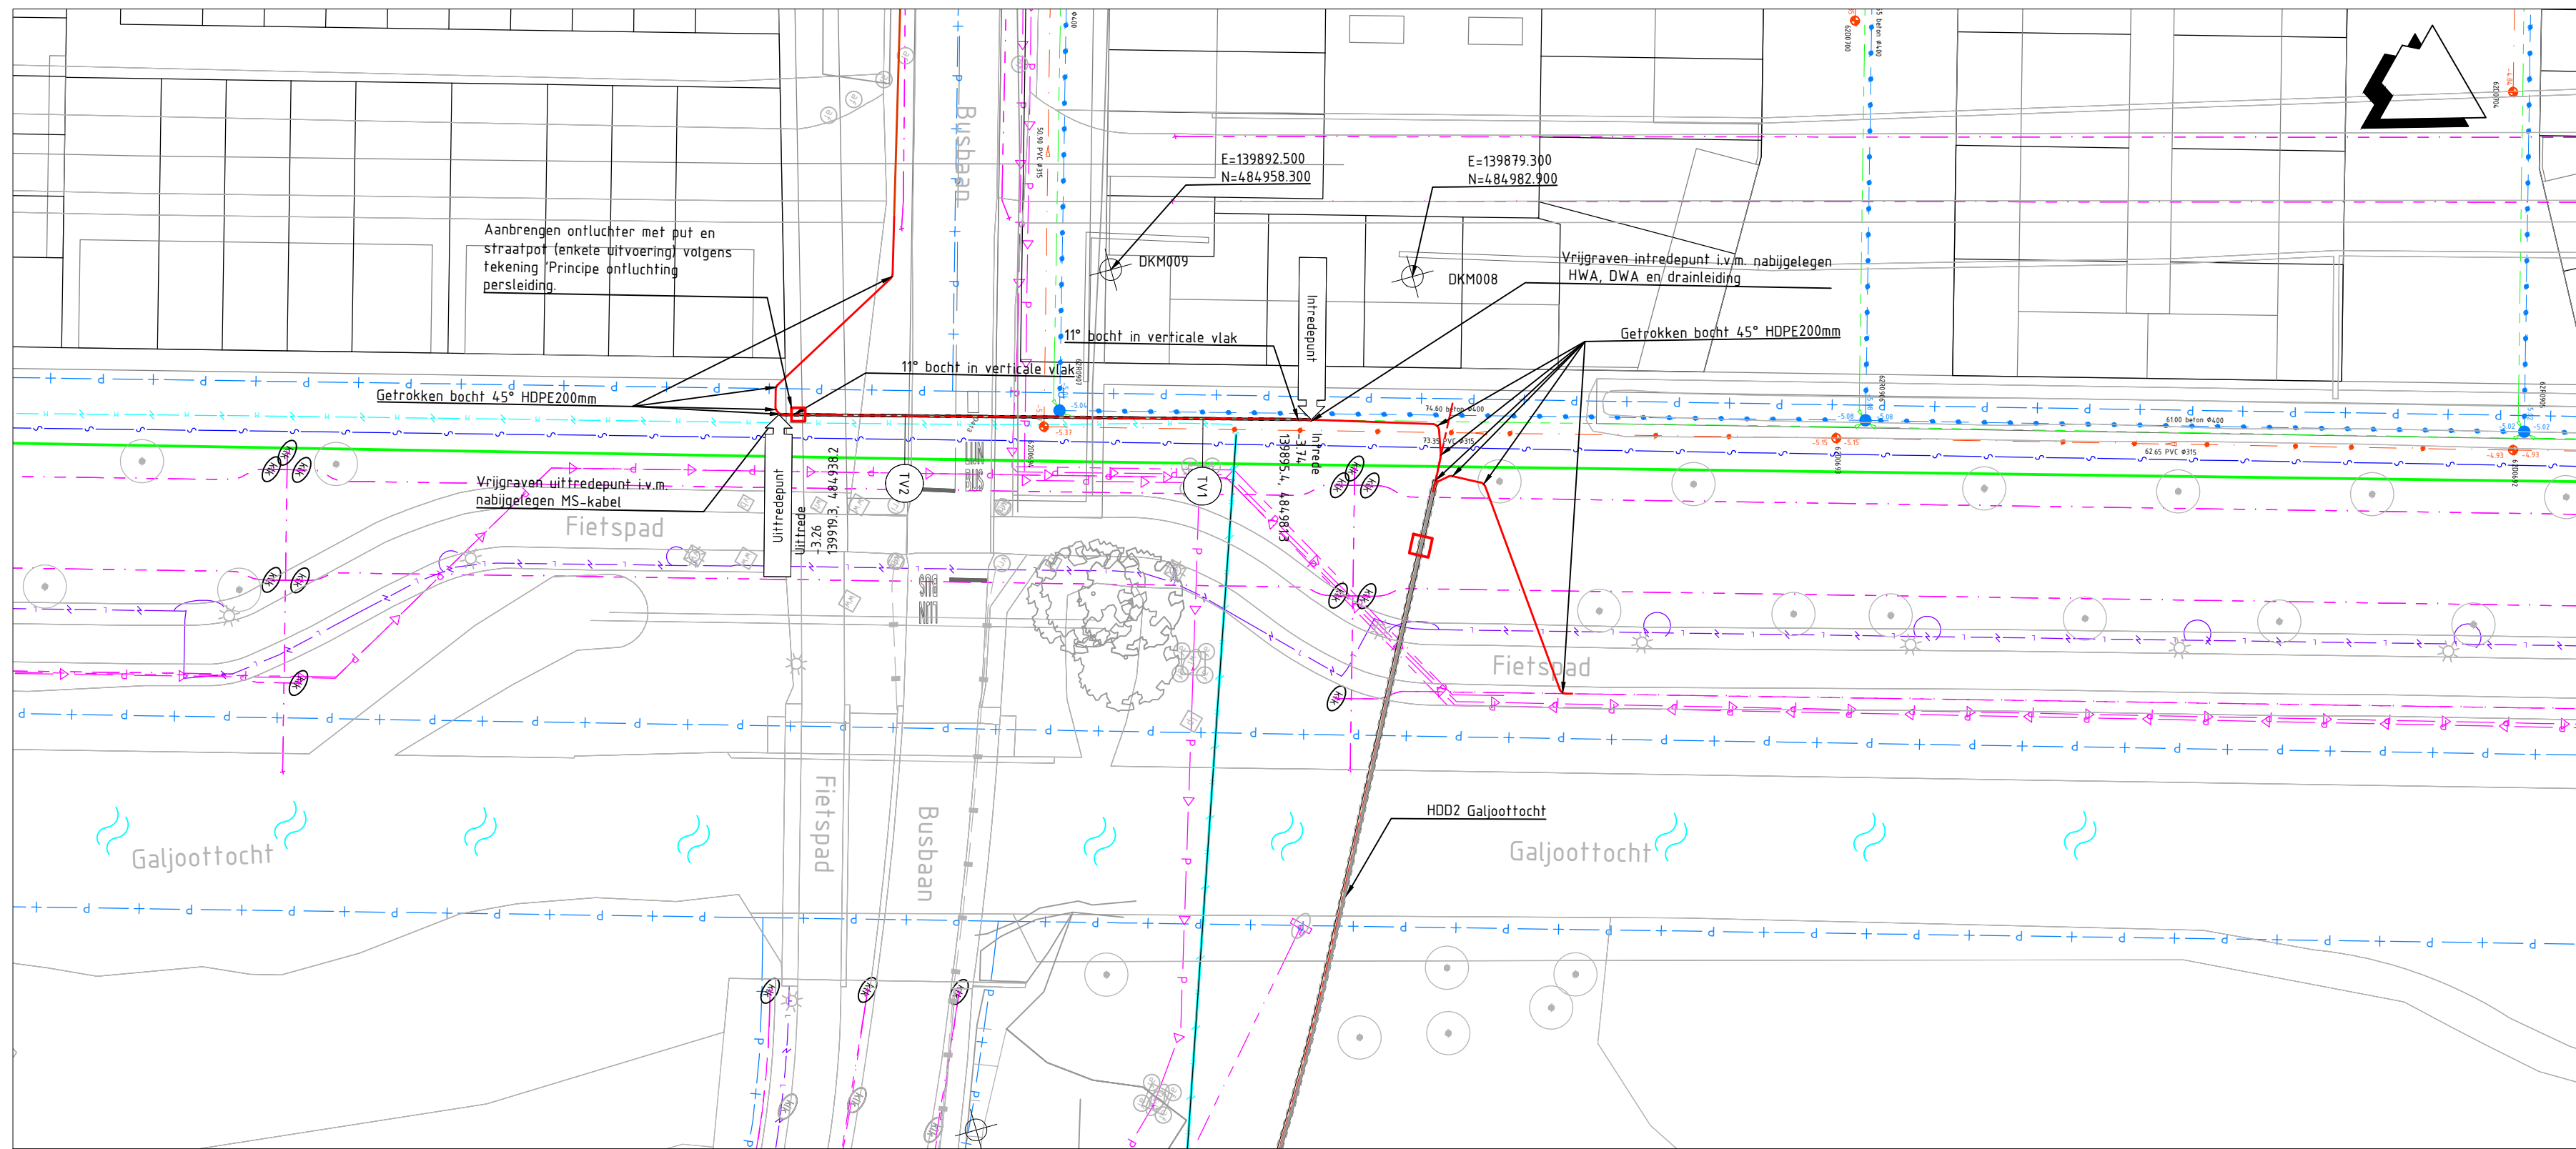


Situatie HDD1 Busbaan
SCHAAL 1 : 500

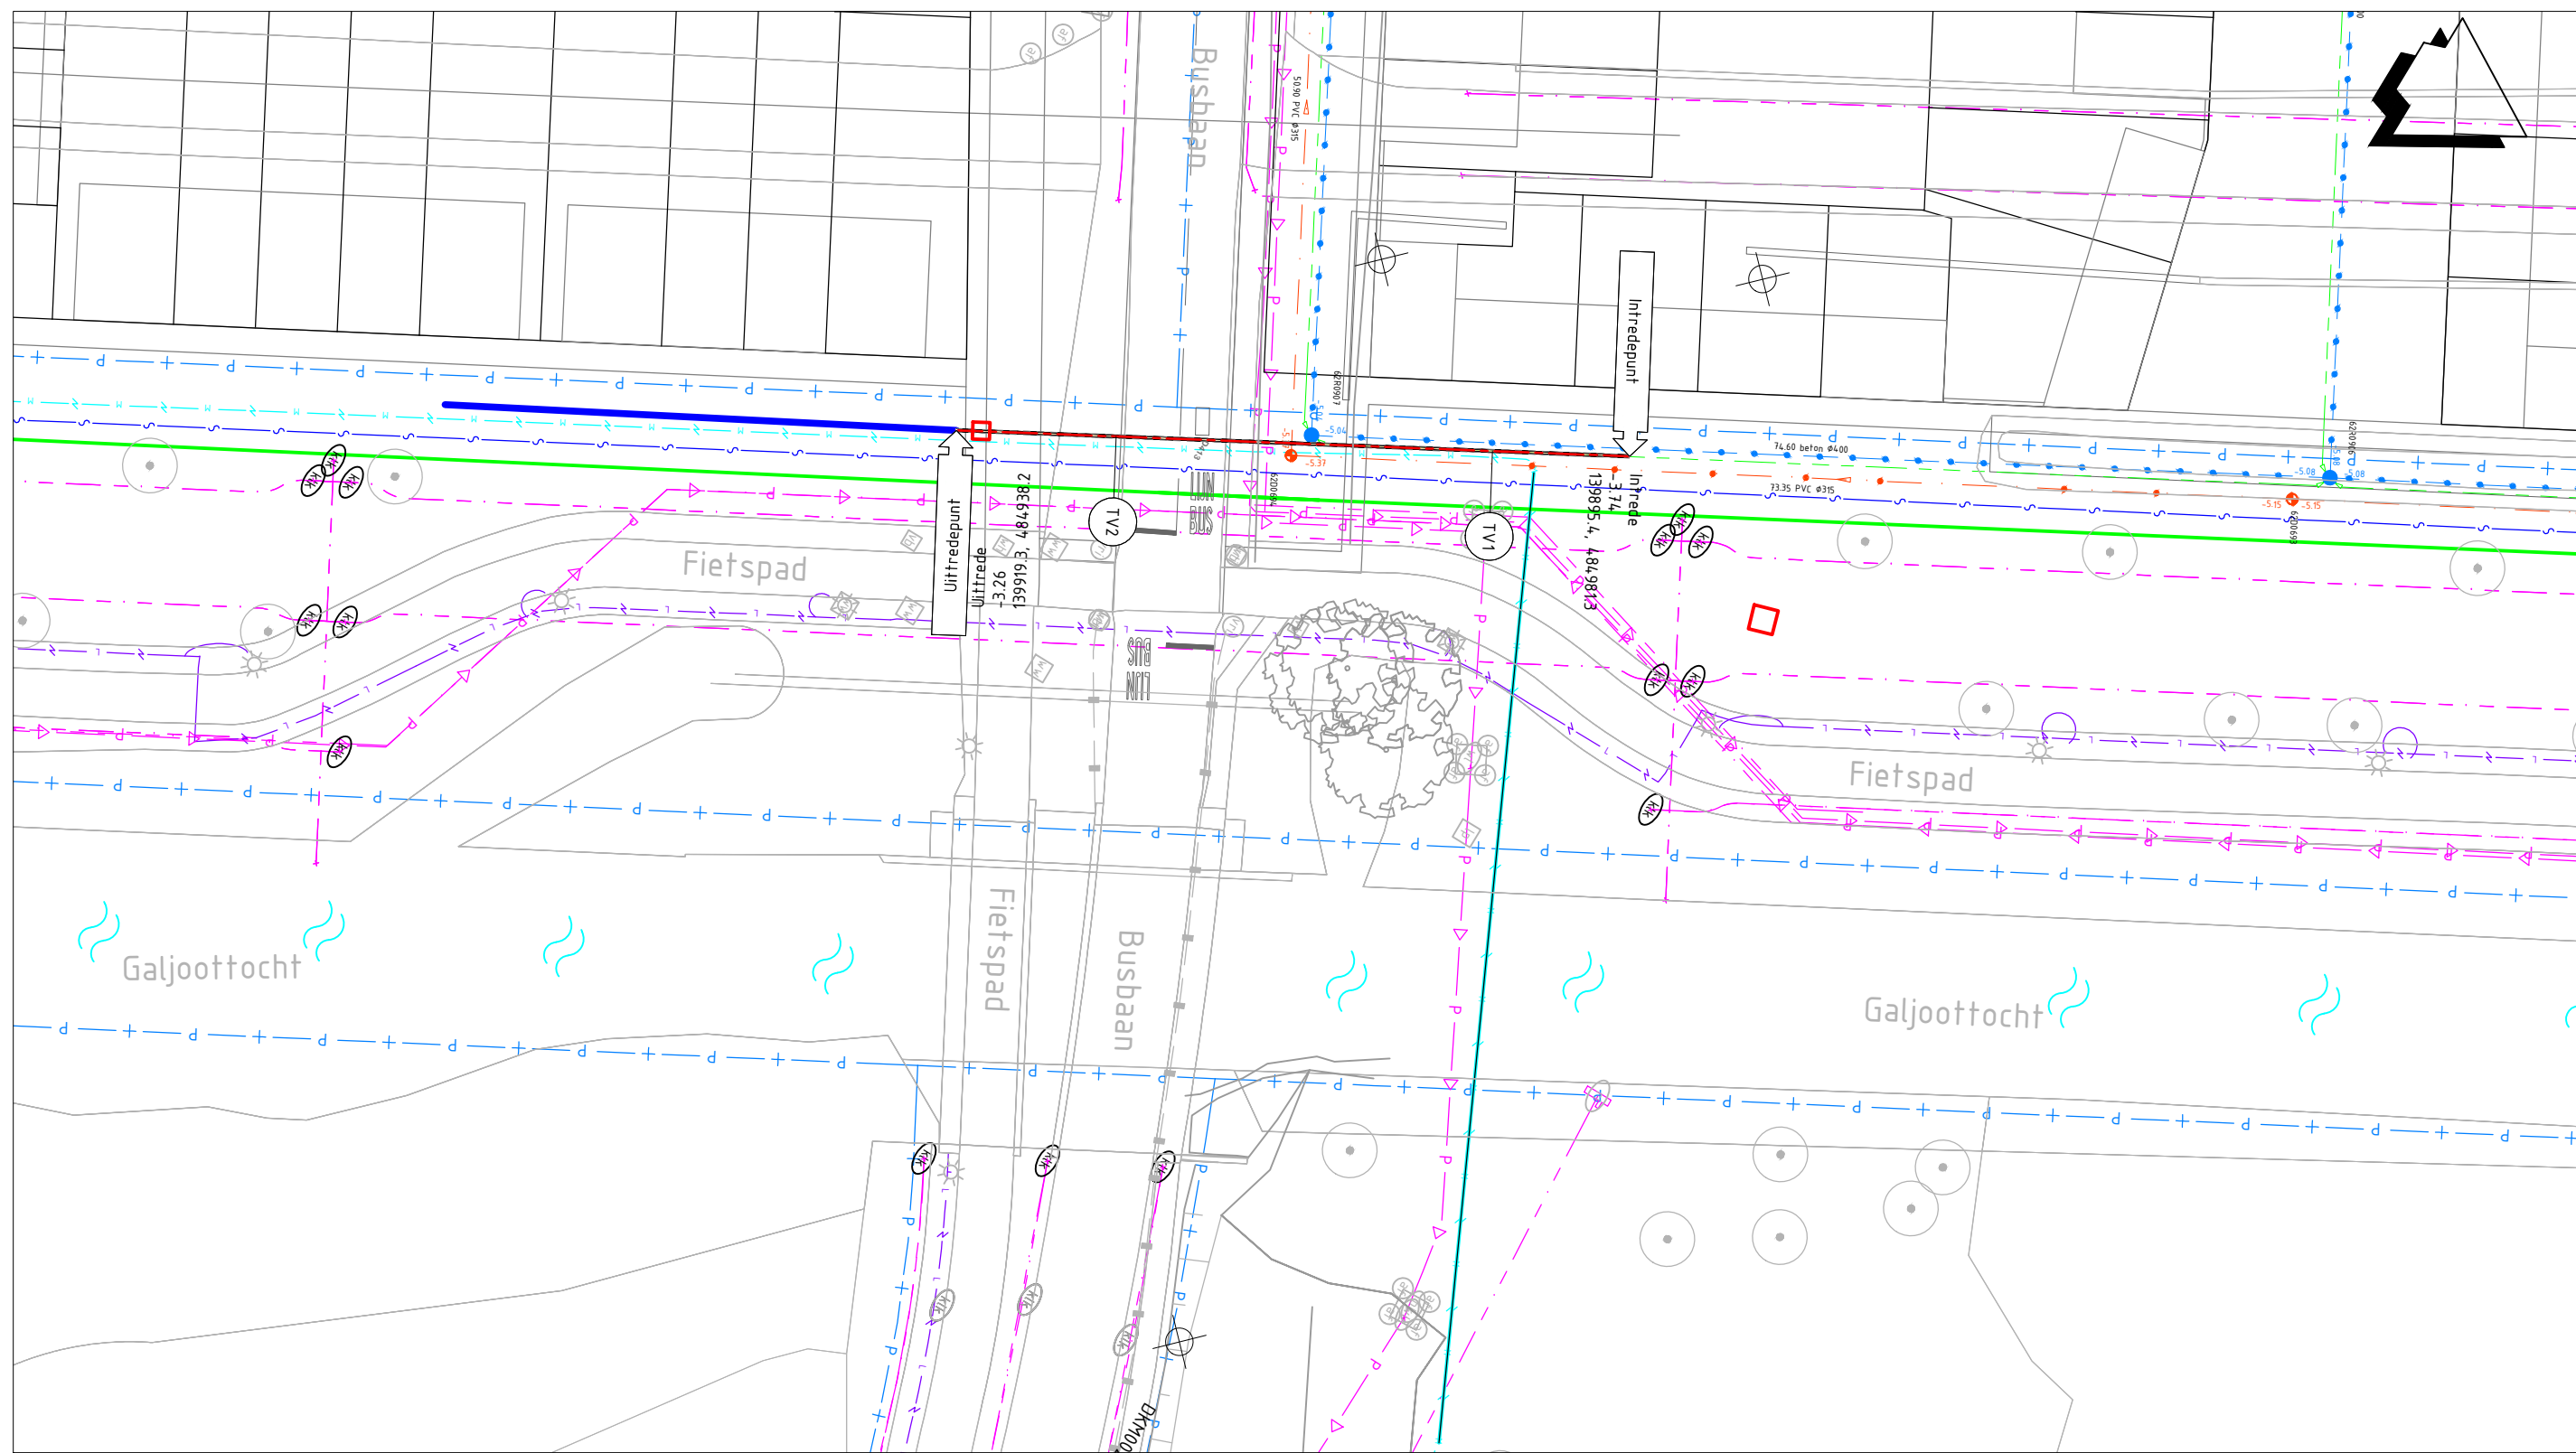


Uitlegtracé HDD1 Busbaan
SCHAAL 1 : 500

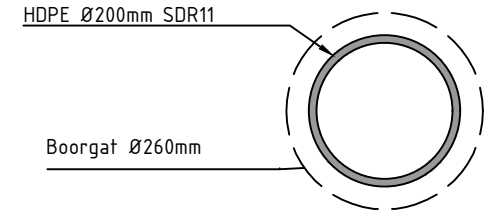

Principedetail
SCHAAL 1 : 10

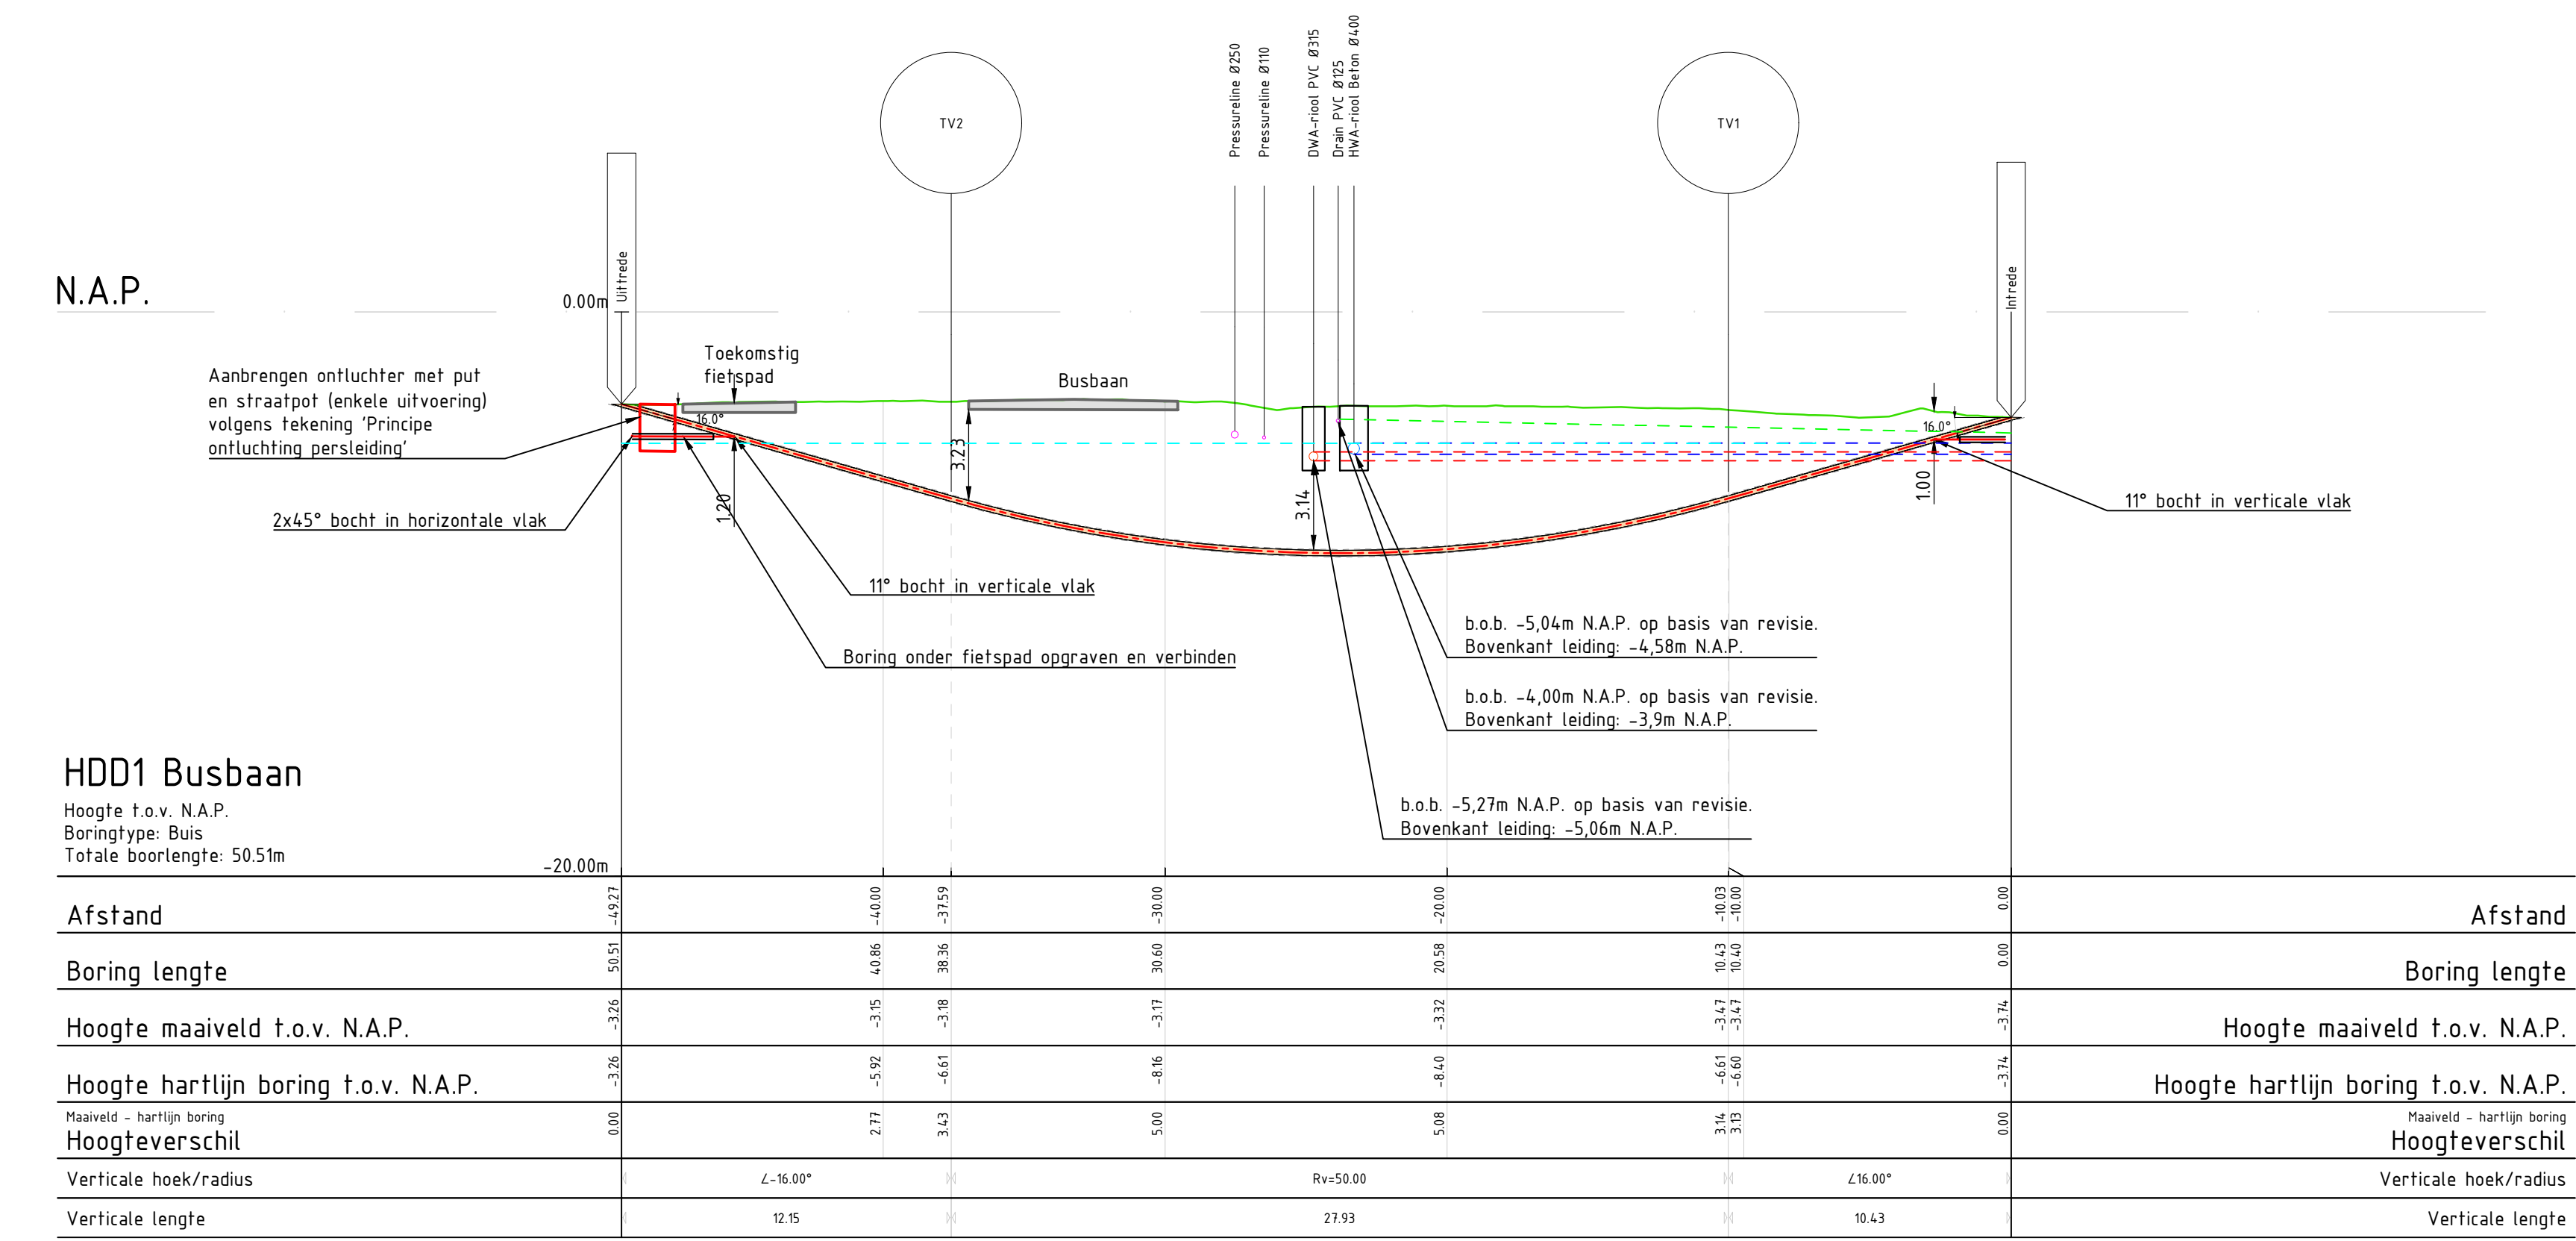

Lengtedoorsnede - HDD1 Busbaan
SCHAAL 1 : 200

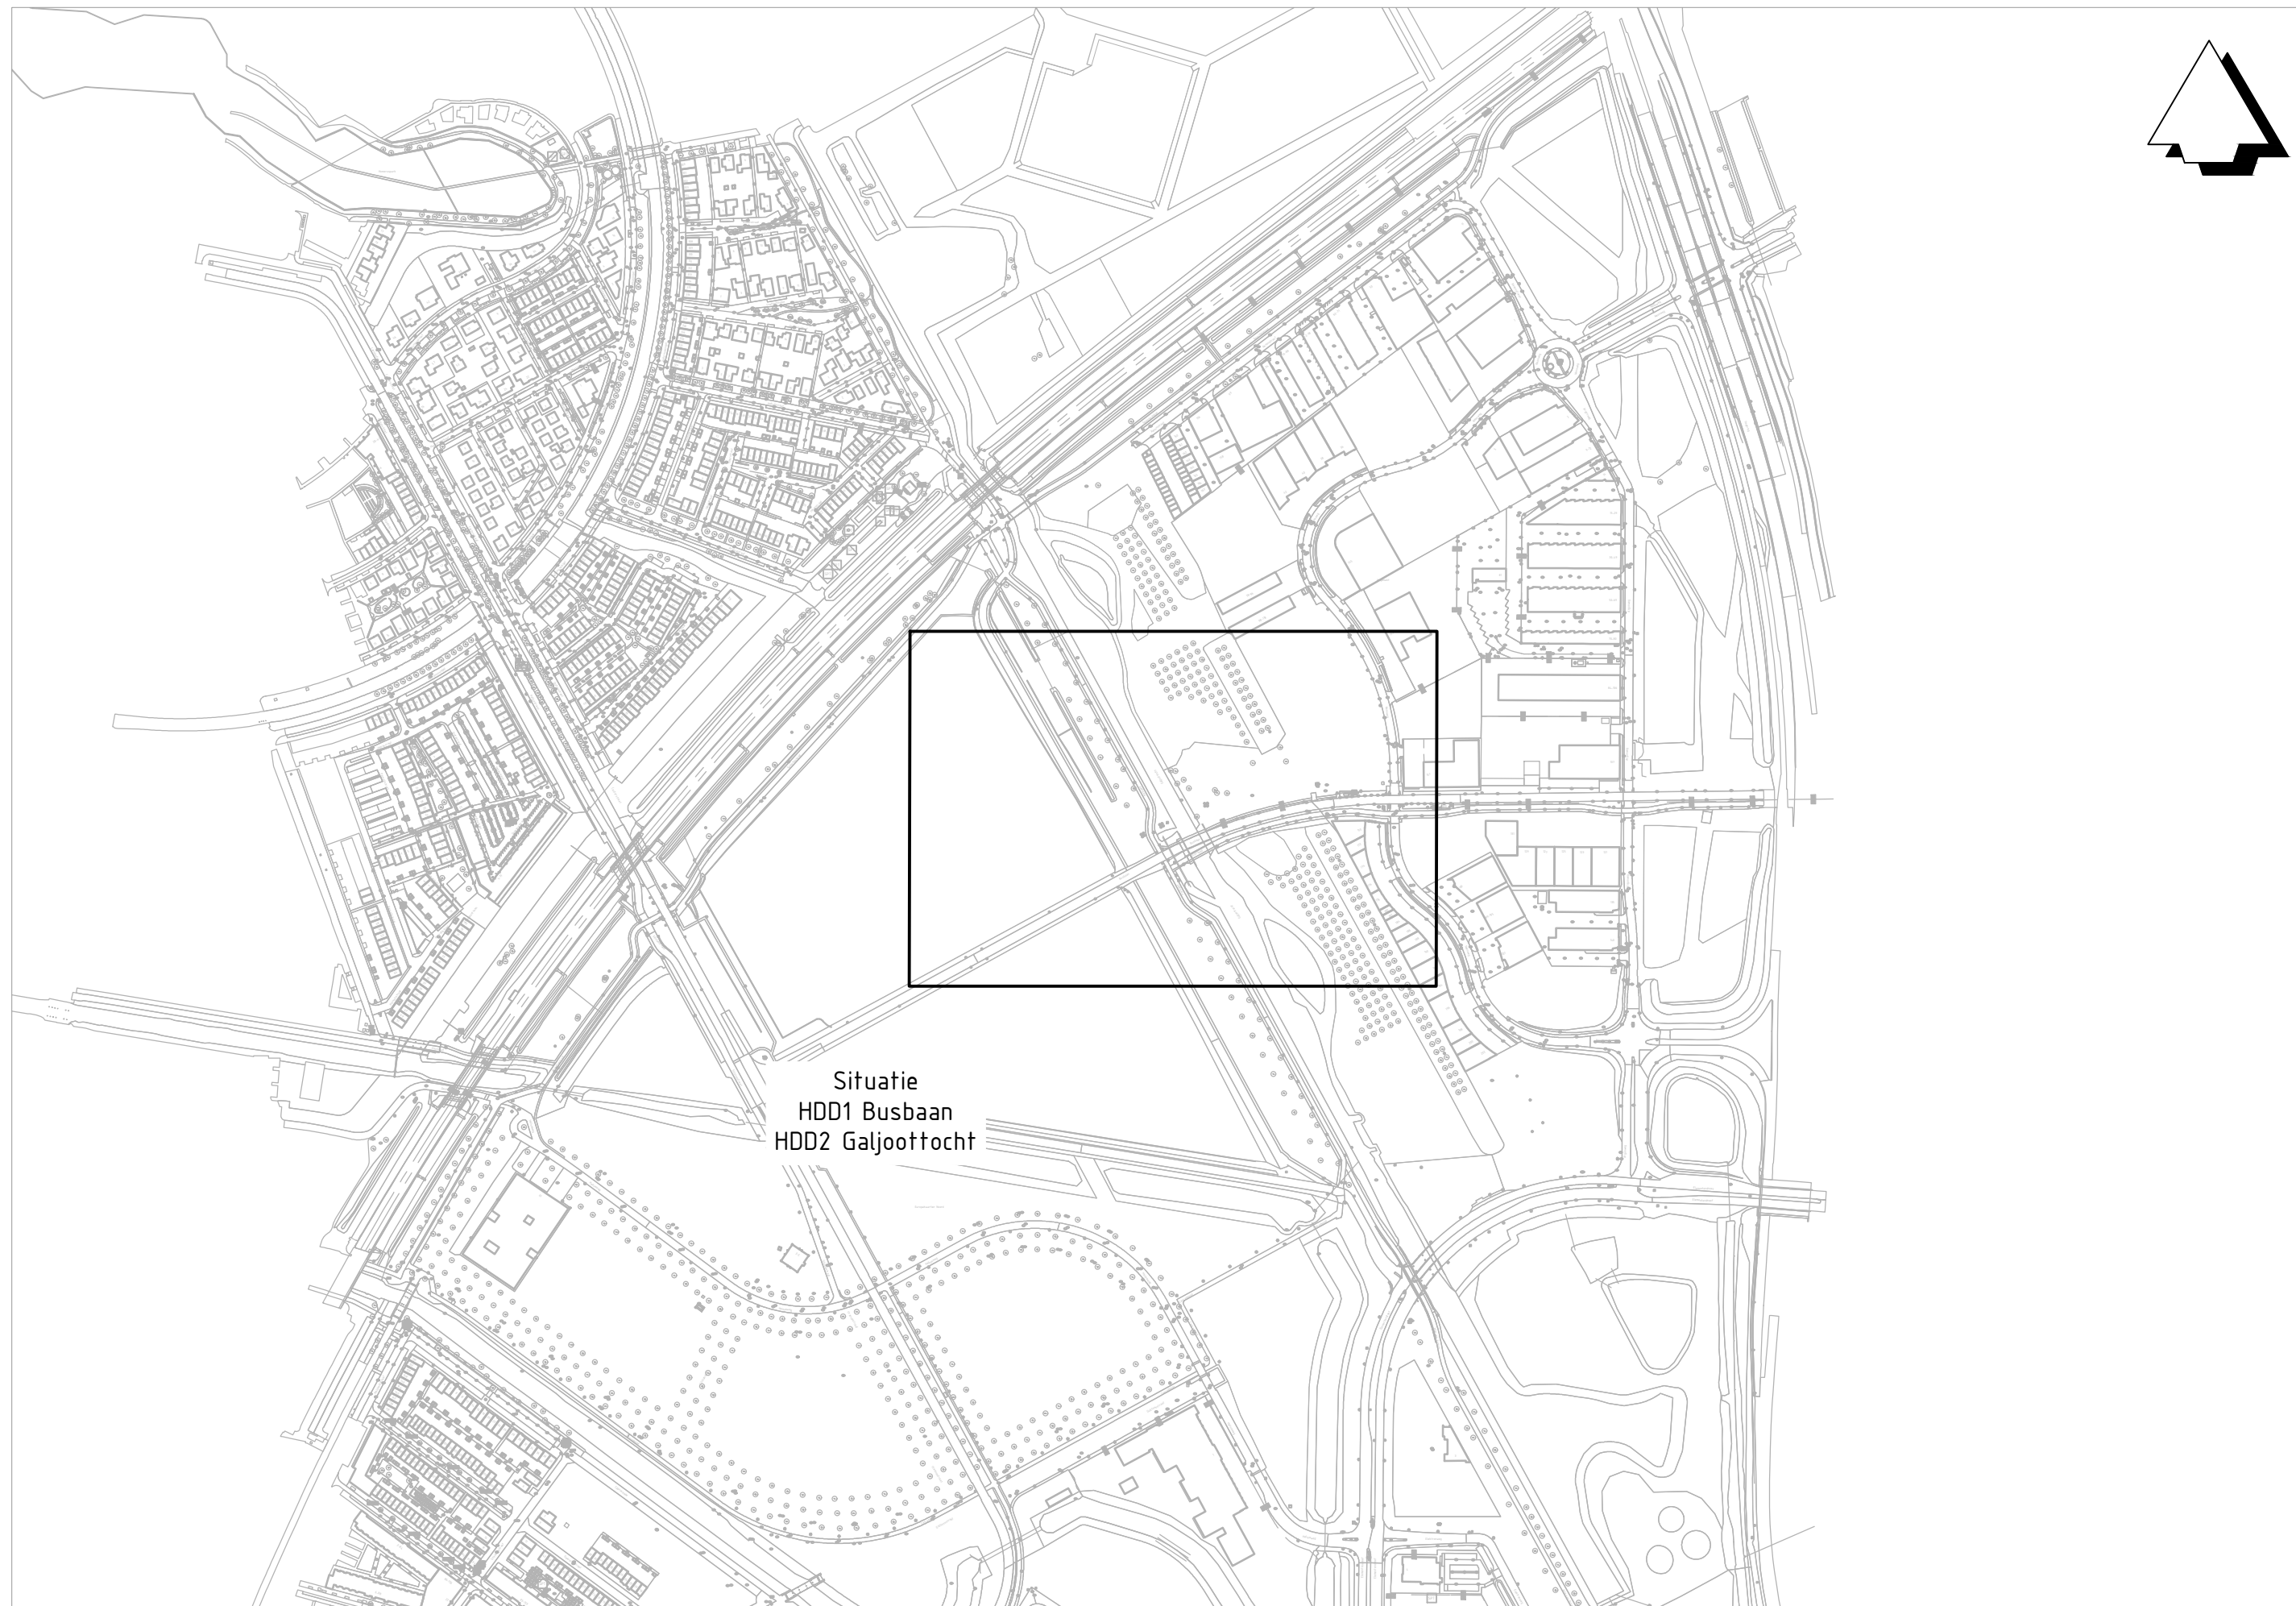

Overzicht
SCHAAL 1 : 5.000

Legenda

Lengtedoorsnede

Bestaand maaiweld o.b.v. AHN	Dakakabel
Nieuw tracé gestuurde boring	Kabelbed
Bestaande wegverharding	LS Electra
Bestaand oppervlaktewater	MS Electra
Bestaande bebouwing	HS Electra
Bestaande kabels en leidingen onder maaiweld	LD Gasleiding
Zone buisleiding gevaarlijke inhoud	HD Gasleiding
Bestaande situatie	Waterleiding
Nieuwe pijpleiding "Persleiding riool 200mm"	Persleiding
Nieuw te realiseren tracé (HDD)	Rioolleiding
Uitlegtracé mantelbuizen	
Bestaande pijpleiding "Persleiding riool 200mm"	

Riolerings-Drainage

-5.00	DWA rioolleiding PVC Ø15mm, met b.o.b. t.o.v. NAP, stroomrichting
-5.00	HWA rioolleiding beton met b.o.b. t.o.v. NAP, 100% van buizen voorzien van PVC bovenzijde Ø125mm met standpijp tot -125mm bovenzijde wegdek
62D0000	DWA prefab PVC inspectieput Ø800mm met putnummer, hoogte putdeksel gelijk aan afwerkhoogte grondwerk/verharding
62R0000	HWA prefab beton inspectieput Ø1000mm met putnummer, hoogte putdeksel gelijk aan afwerkhoogte grondwerk/verharding
	Inlaat Ø125mm op DWA put b.o.b. -3.95 NAP
	Inlaat Ø125mm op HWA put b.o.b. -3.90 NAP
	Drainage drain PVC 160 b.o.b. -4.00m NAP
	Drainage drain PVC 125 aansluiting op b.o.b. -3.80 NAP

Vanaf	Ontwerp Definitief	Vanaf	Ontwerp Definitief	Vanaf	Ontwerp Definitief
V5	Opzet 24-09-2024	Get. 1. Omica	Con. M. Boreman	Vrij. J. Huijzen	
V4	Opzet 24-09-2024	Get. 1. Omica	Con. M. Boreman	Vrij. J. Huijzen	
V3	Opzet 23-03-2024	Get. 1. Omica	Con. M. Boreman	Vrij. J. Huijzen	

Opmachtgever

Gemeente Almere

Advies- en Ingenieursorganisatie



Project

Gemalen- en persleidingensysteem Europakwarier Noord

Projectnummer : 30241674

Fase : 001-werf

Onderwerp : Gestuurde boring busbaan (HDD01)




Schaal : Zie tekening

Bladnummer : 1 van 2

Tekeningnummer : 30241674-01

Status : Definitief

Versie : V5

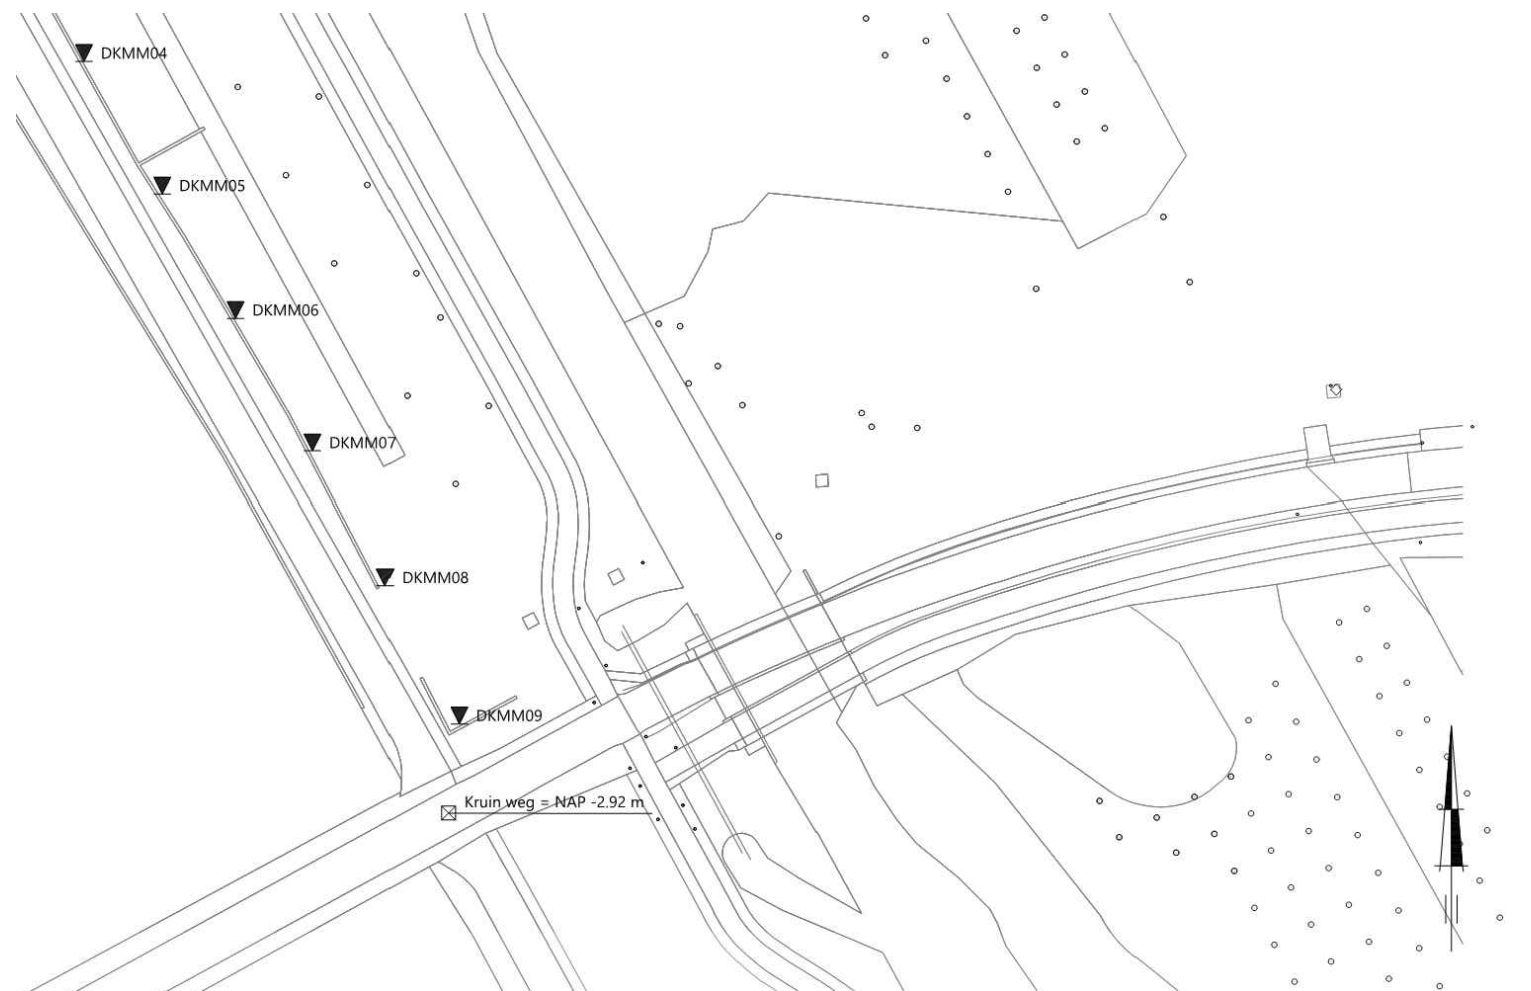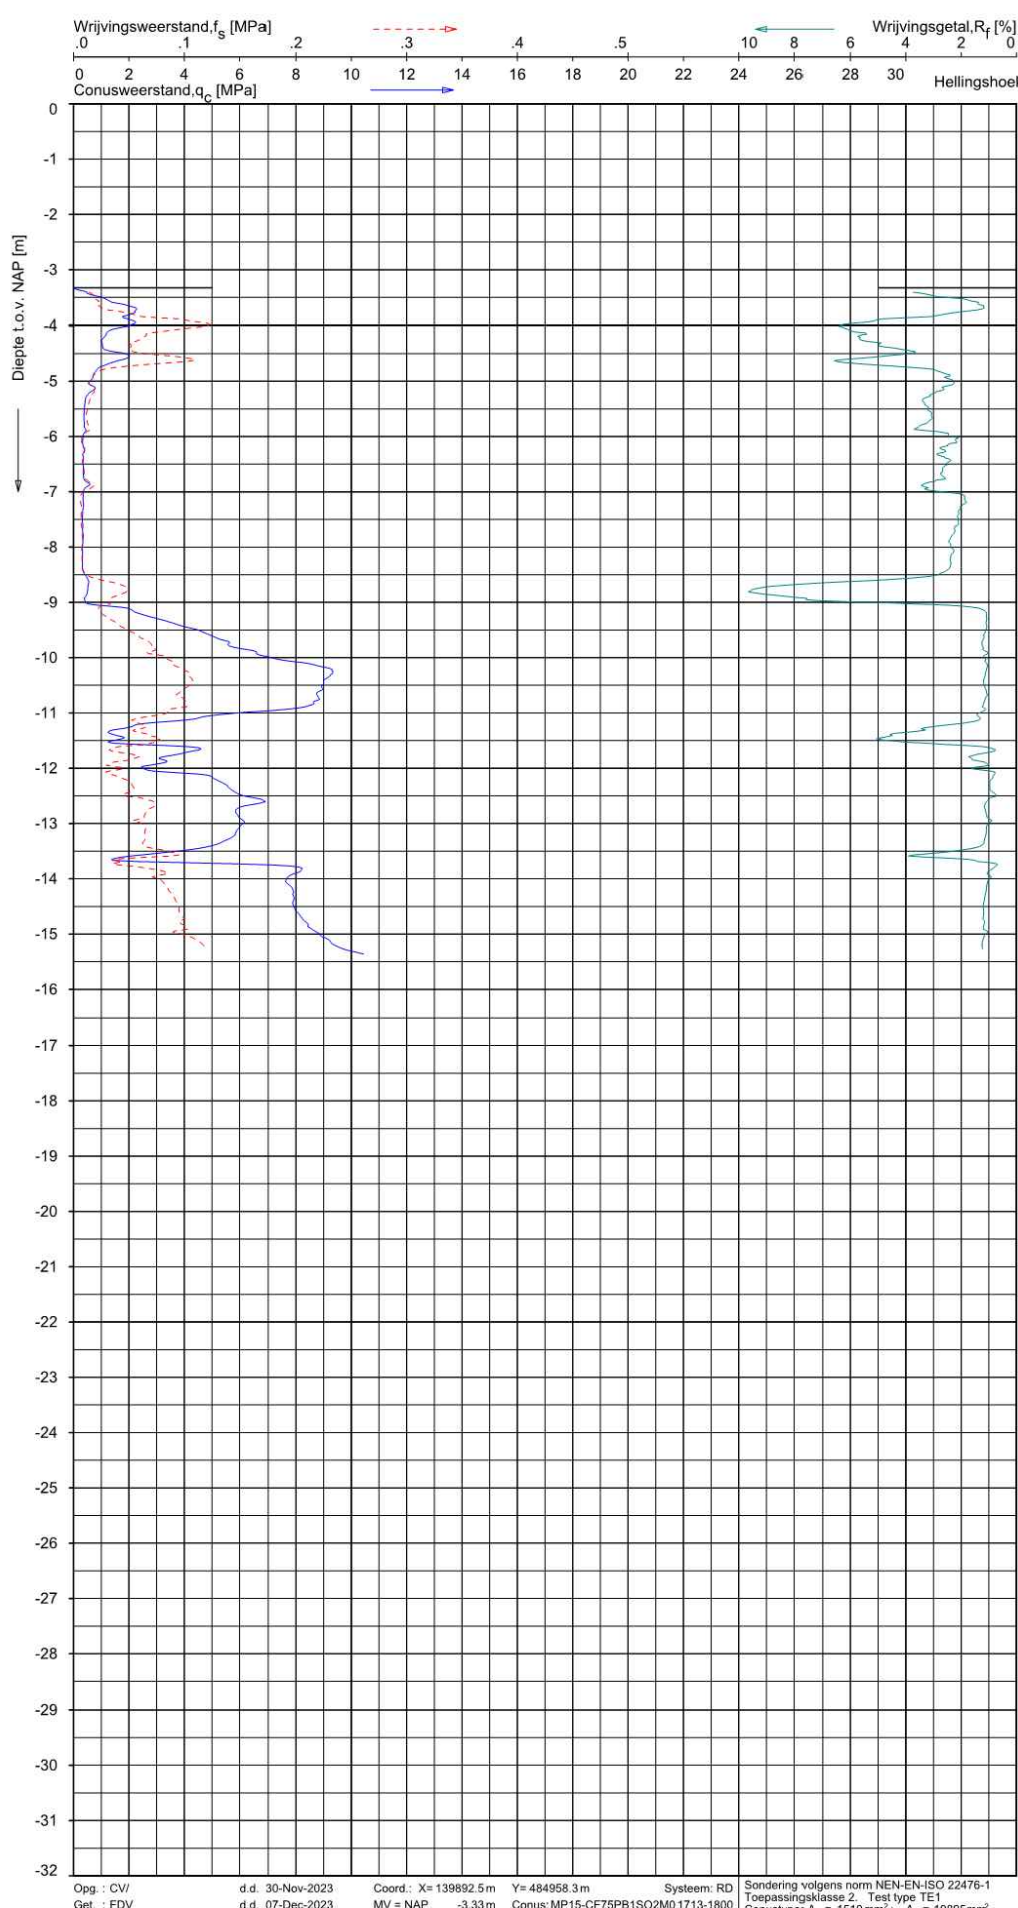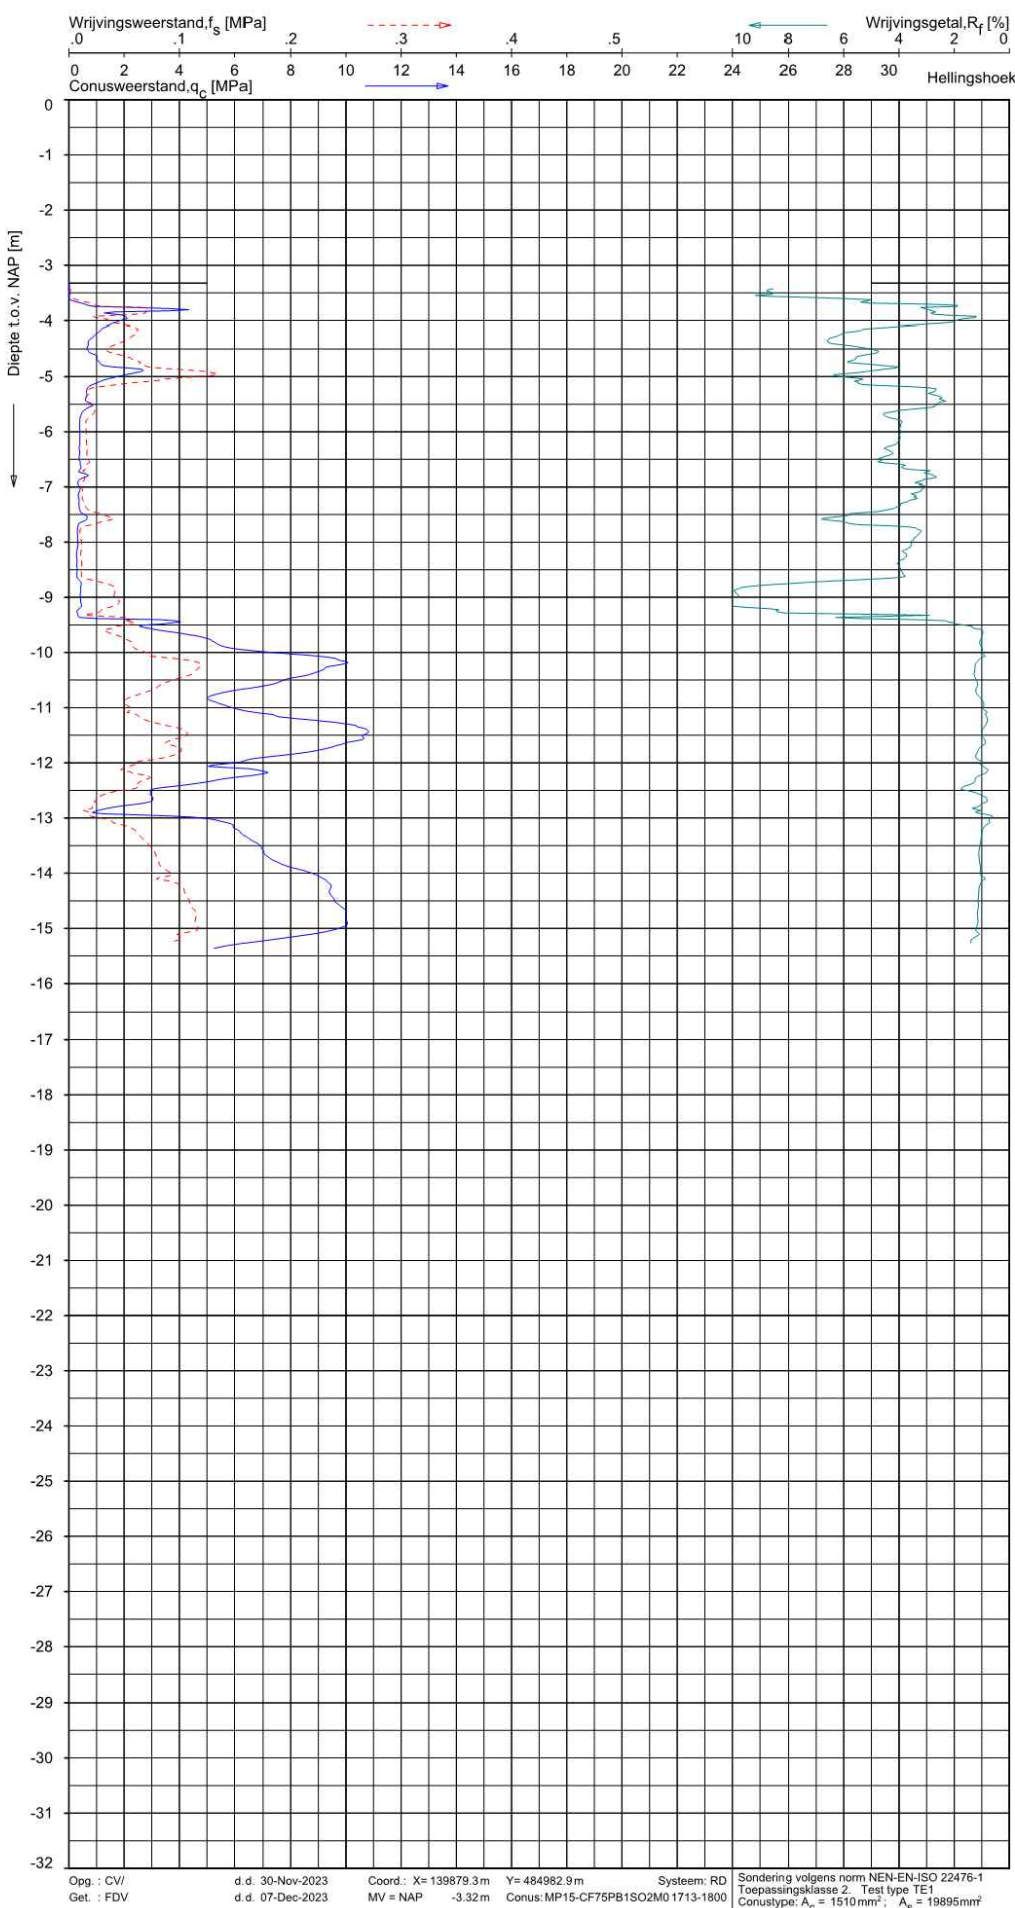

SITUATIE SONDERING
SCHAAL 1 : -

Legenda

Doorsnede GeoTOP

Antropogeen
Organisch materiaal / veen
Klei
Kleig zand, zandige klei en leem
Fijn zand
Midden zand
Grof zand
Grind
Schelpen

Verticale Doorsnede BRO GeoTOP v1.6.1

