




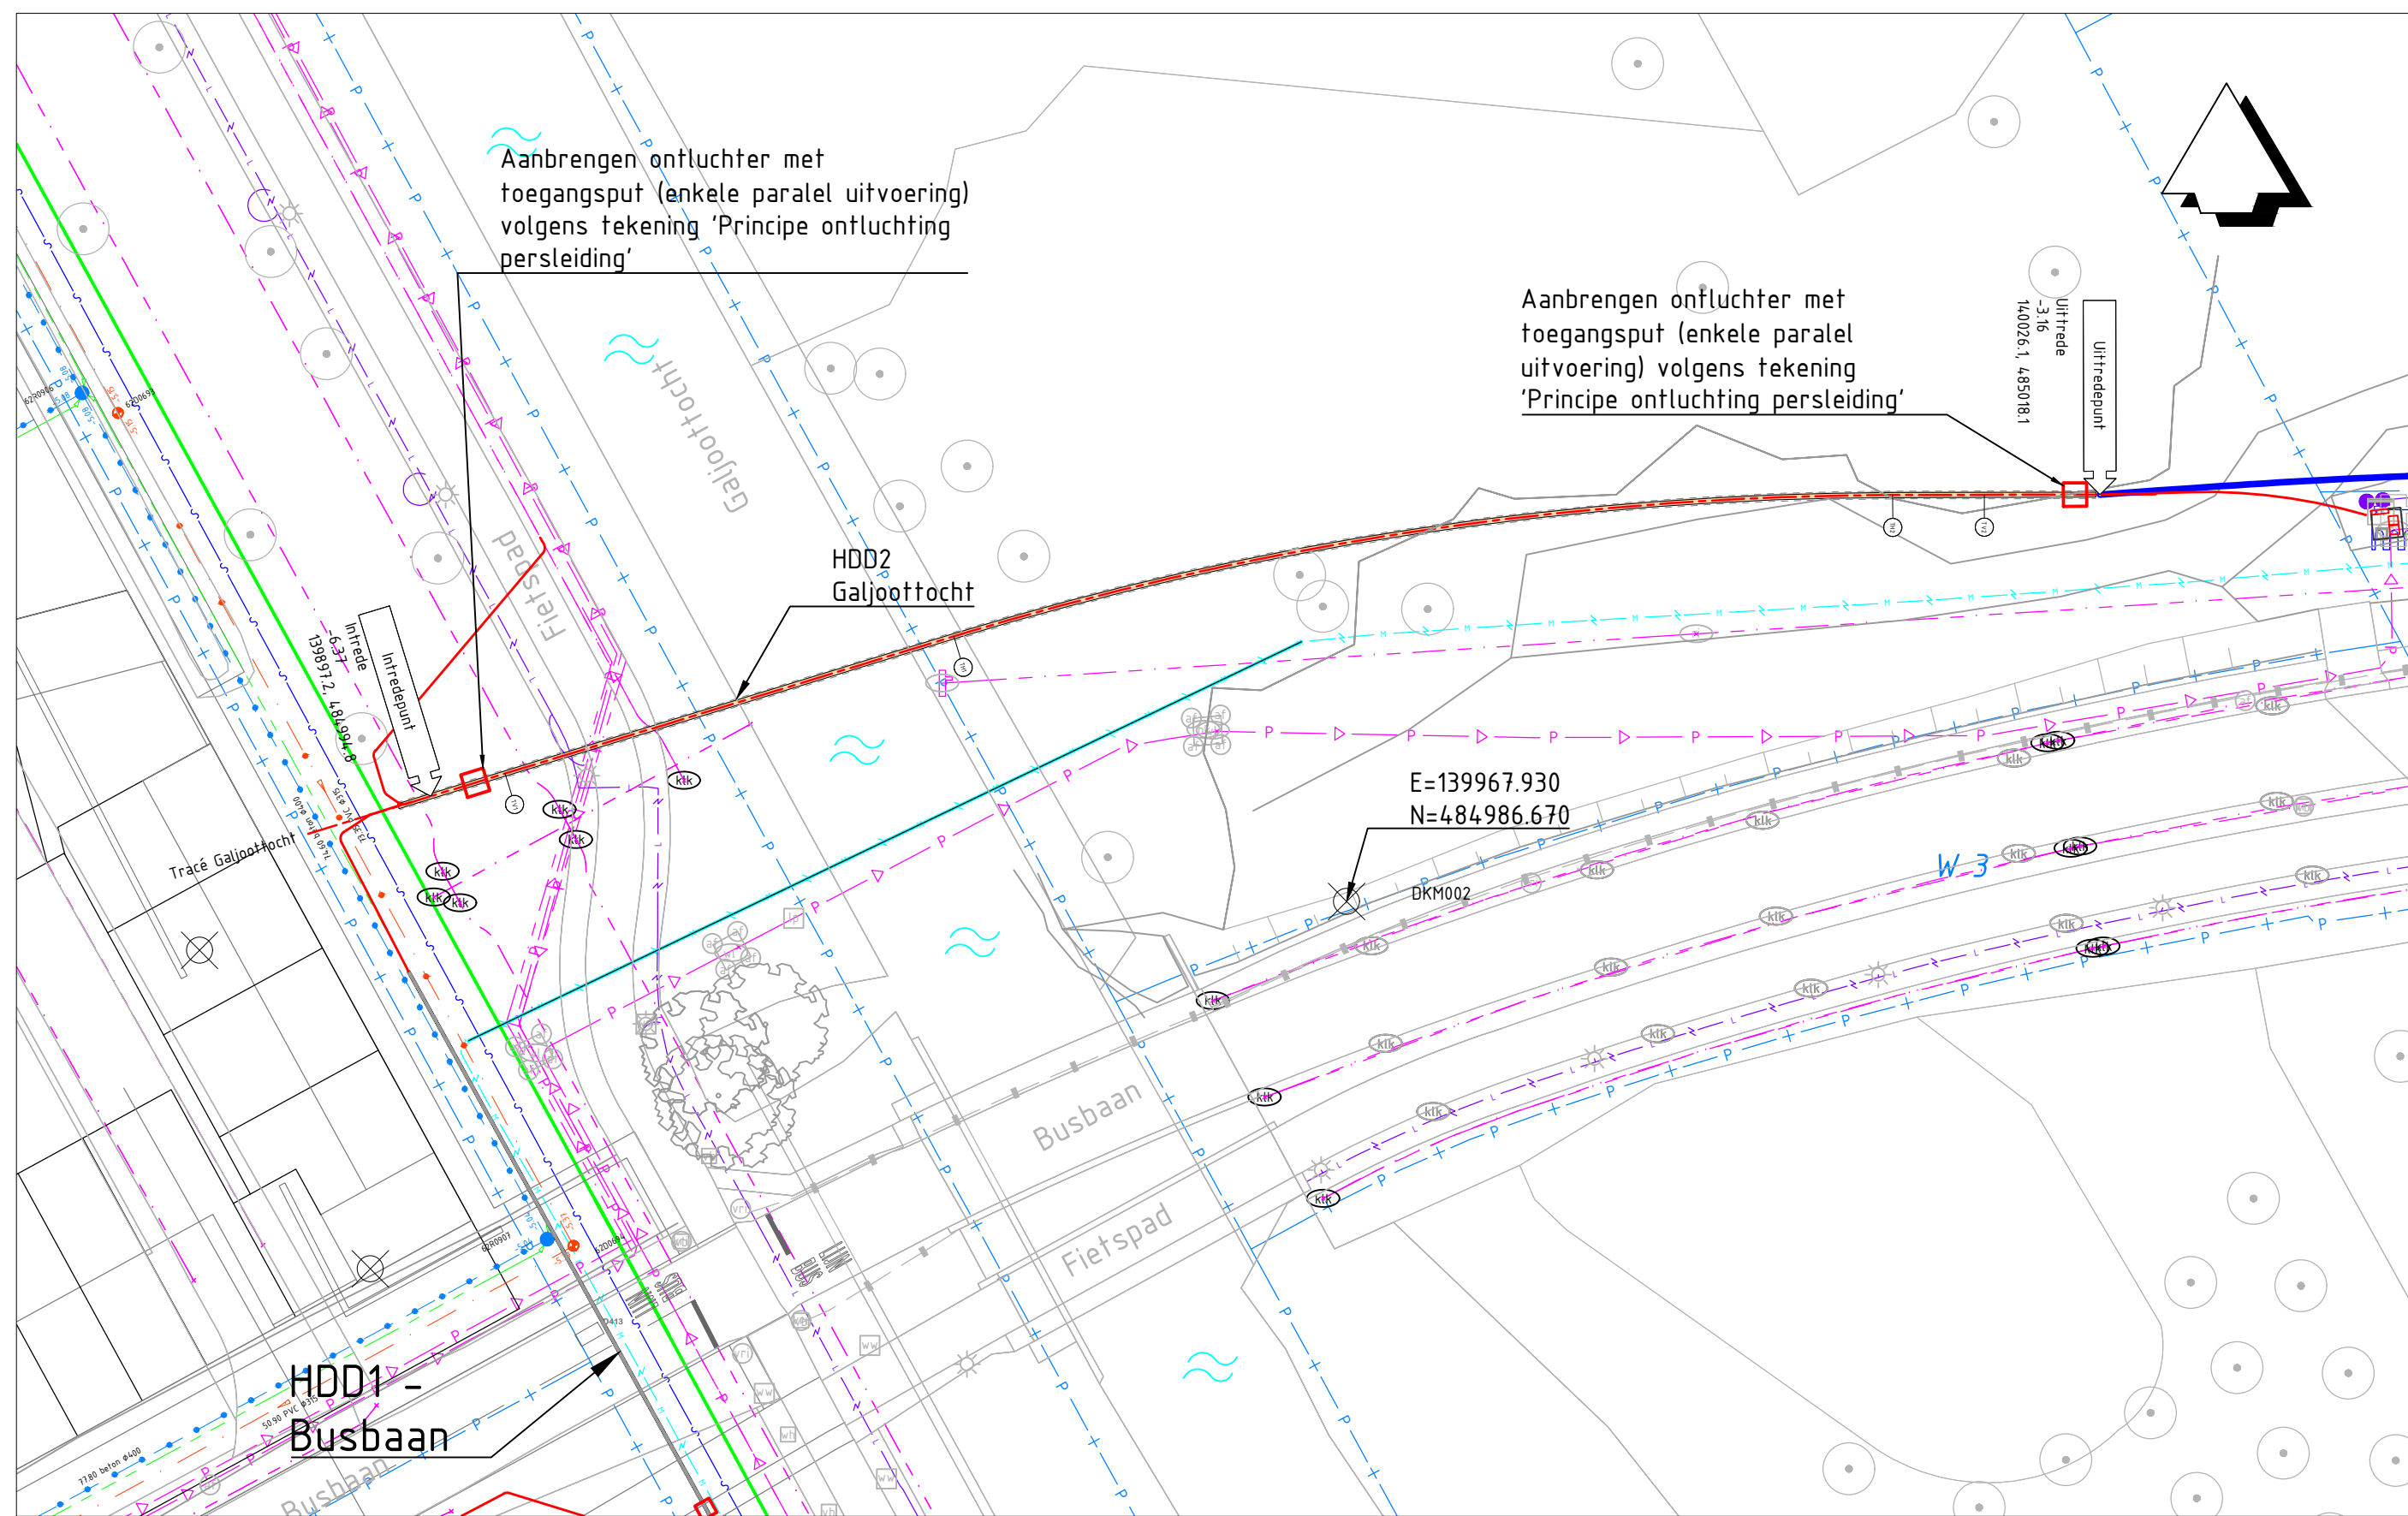


Situatie HDD2 Galjoottocht
SCHAAL 1 : 500

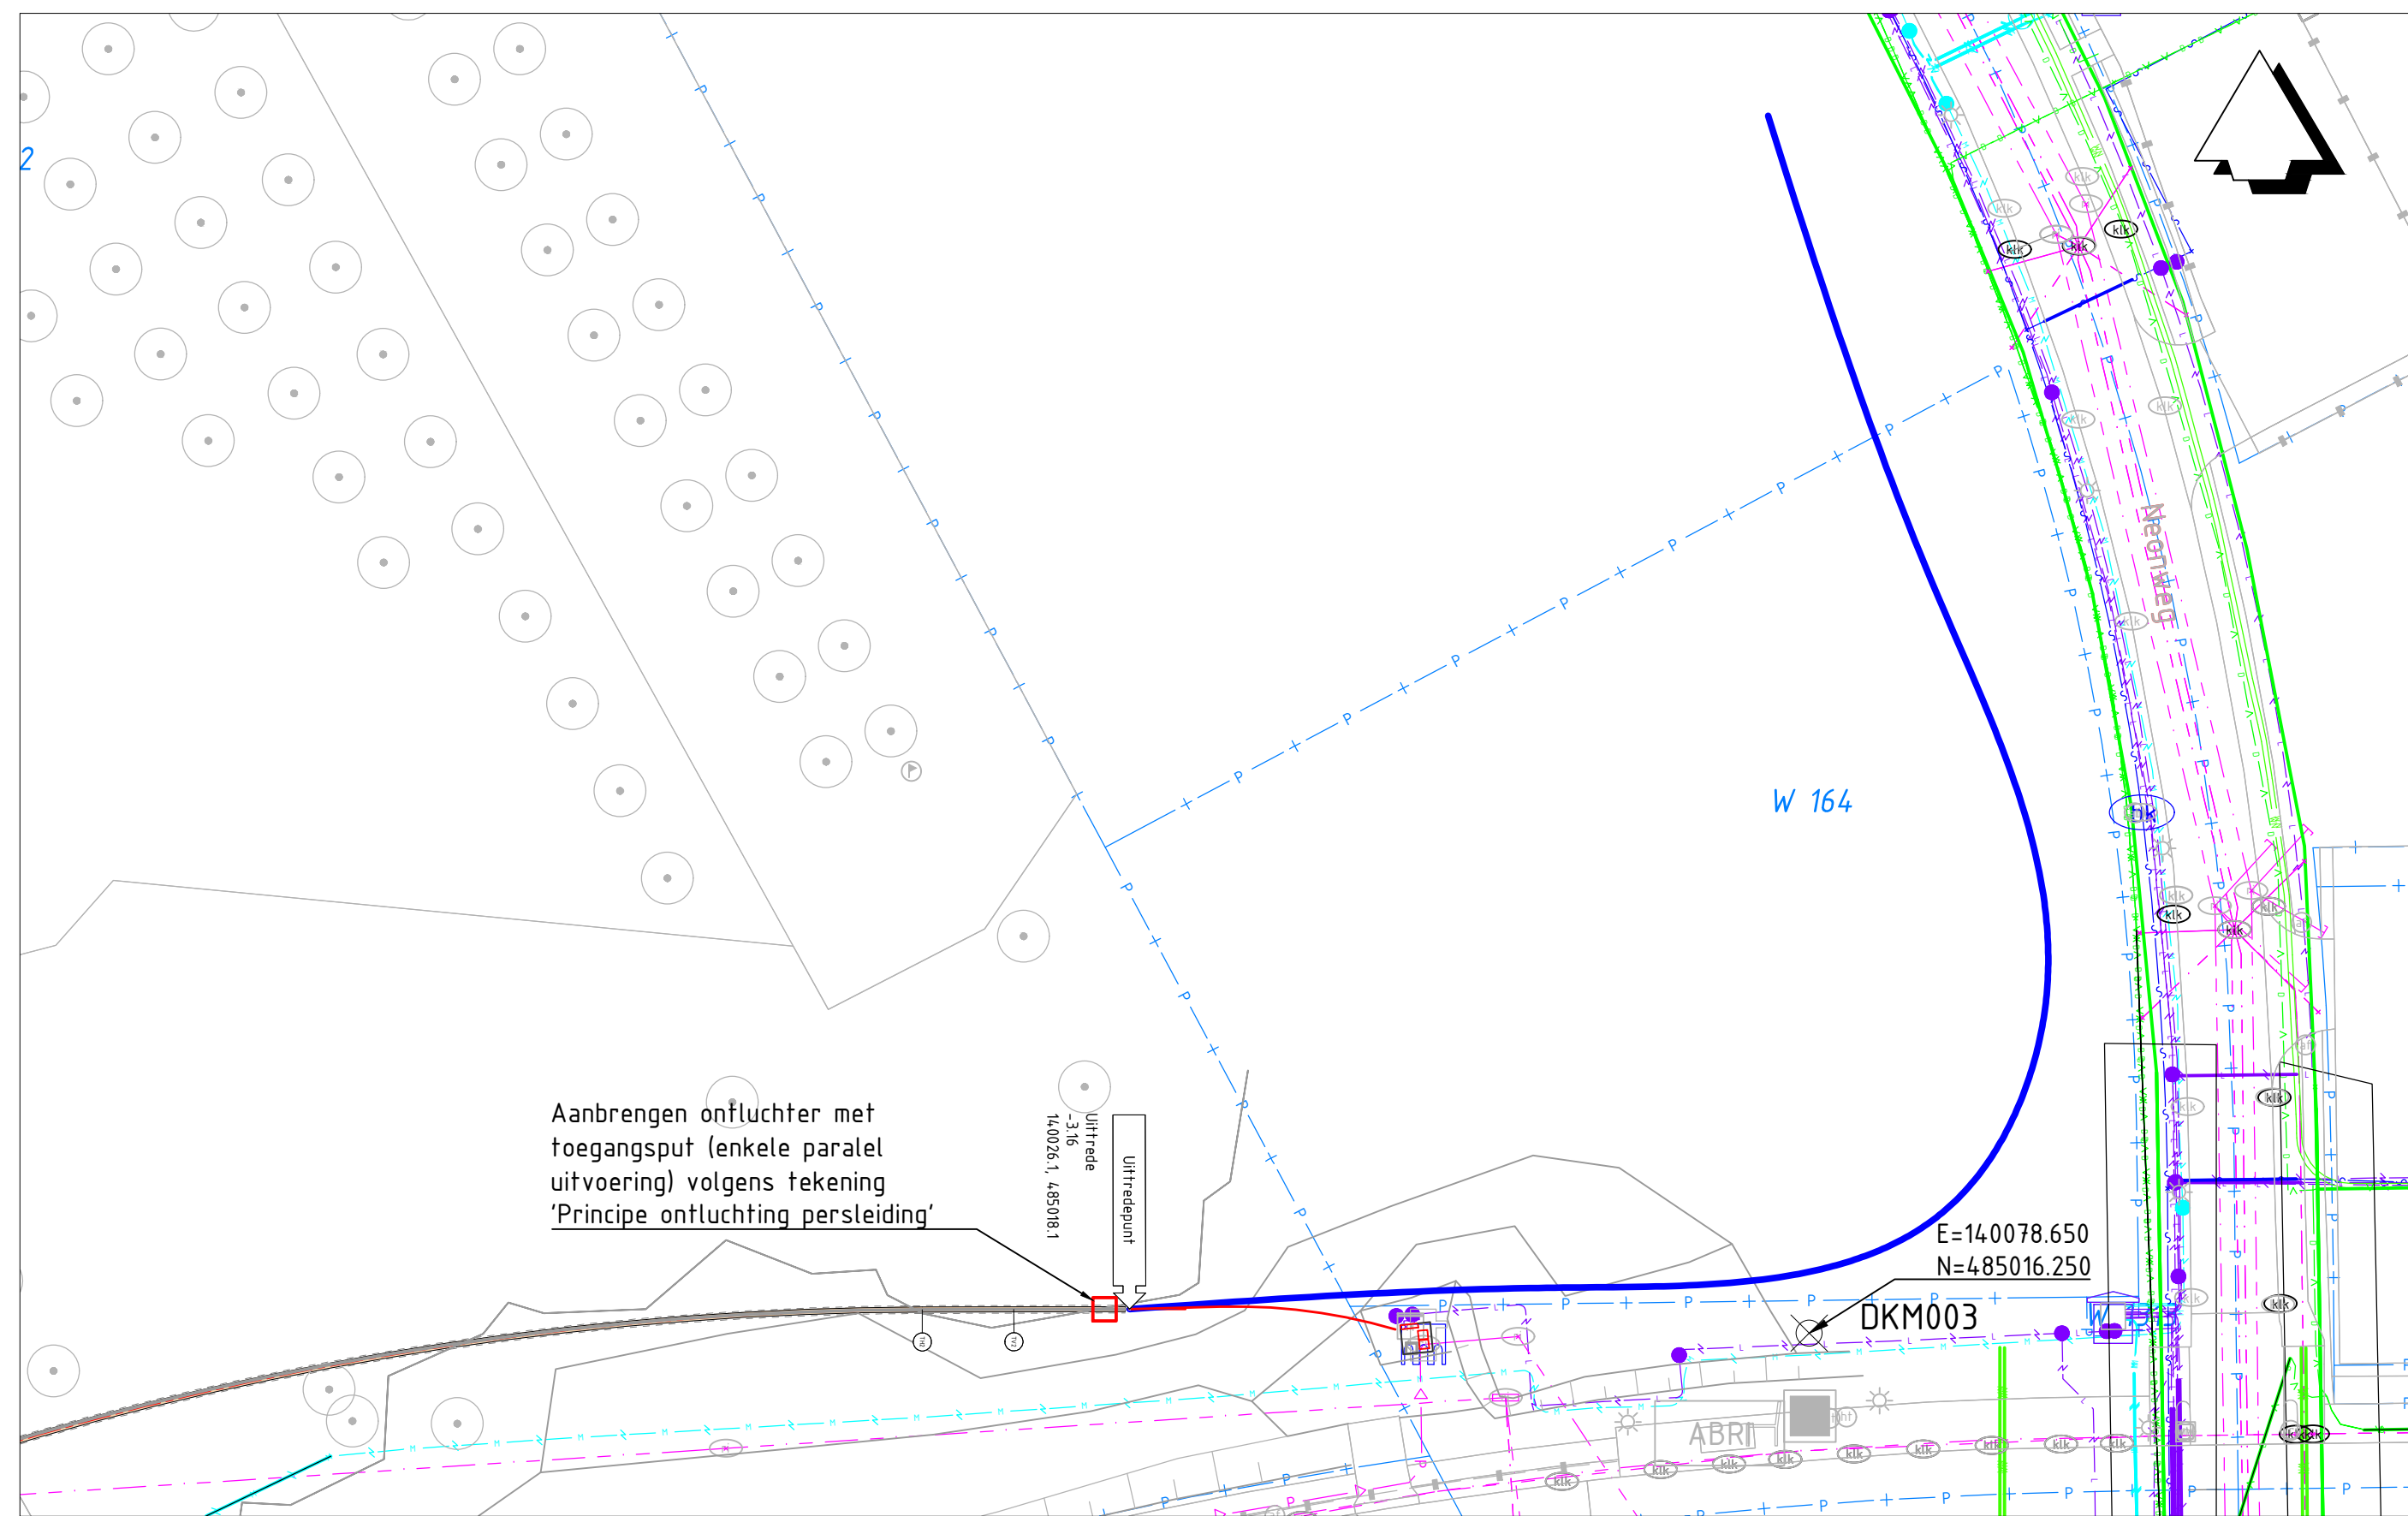

Uitlegtracé HDD2 Galjoottocht
SCHAAL 1 : 500

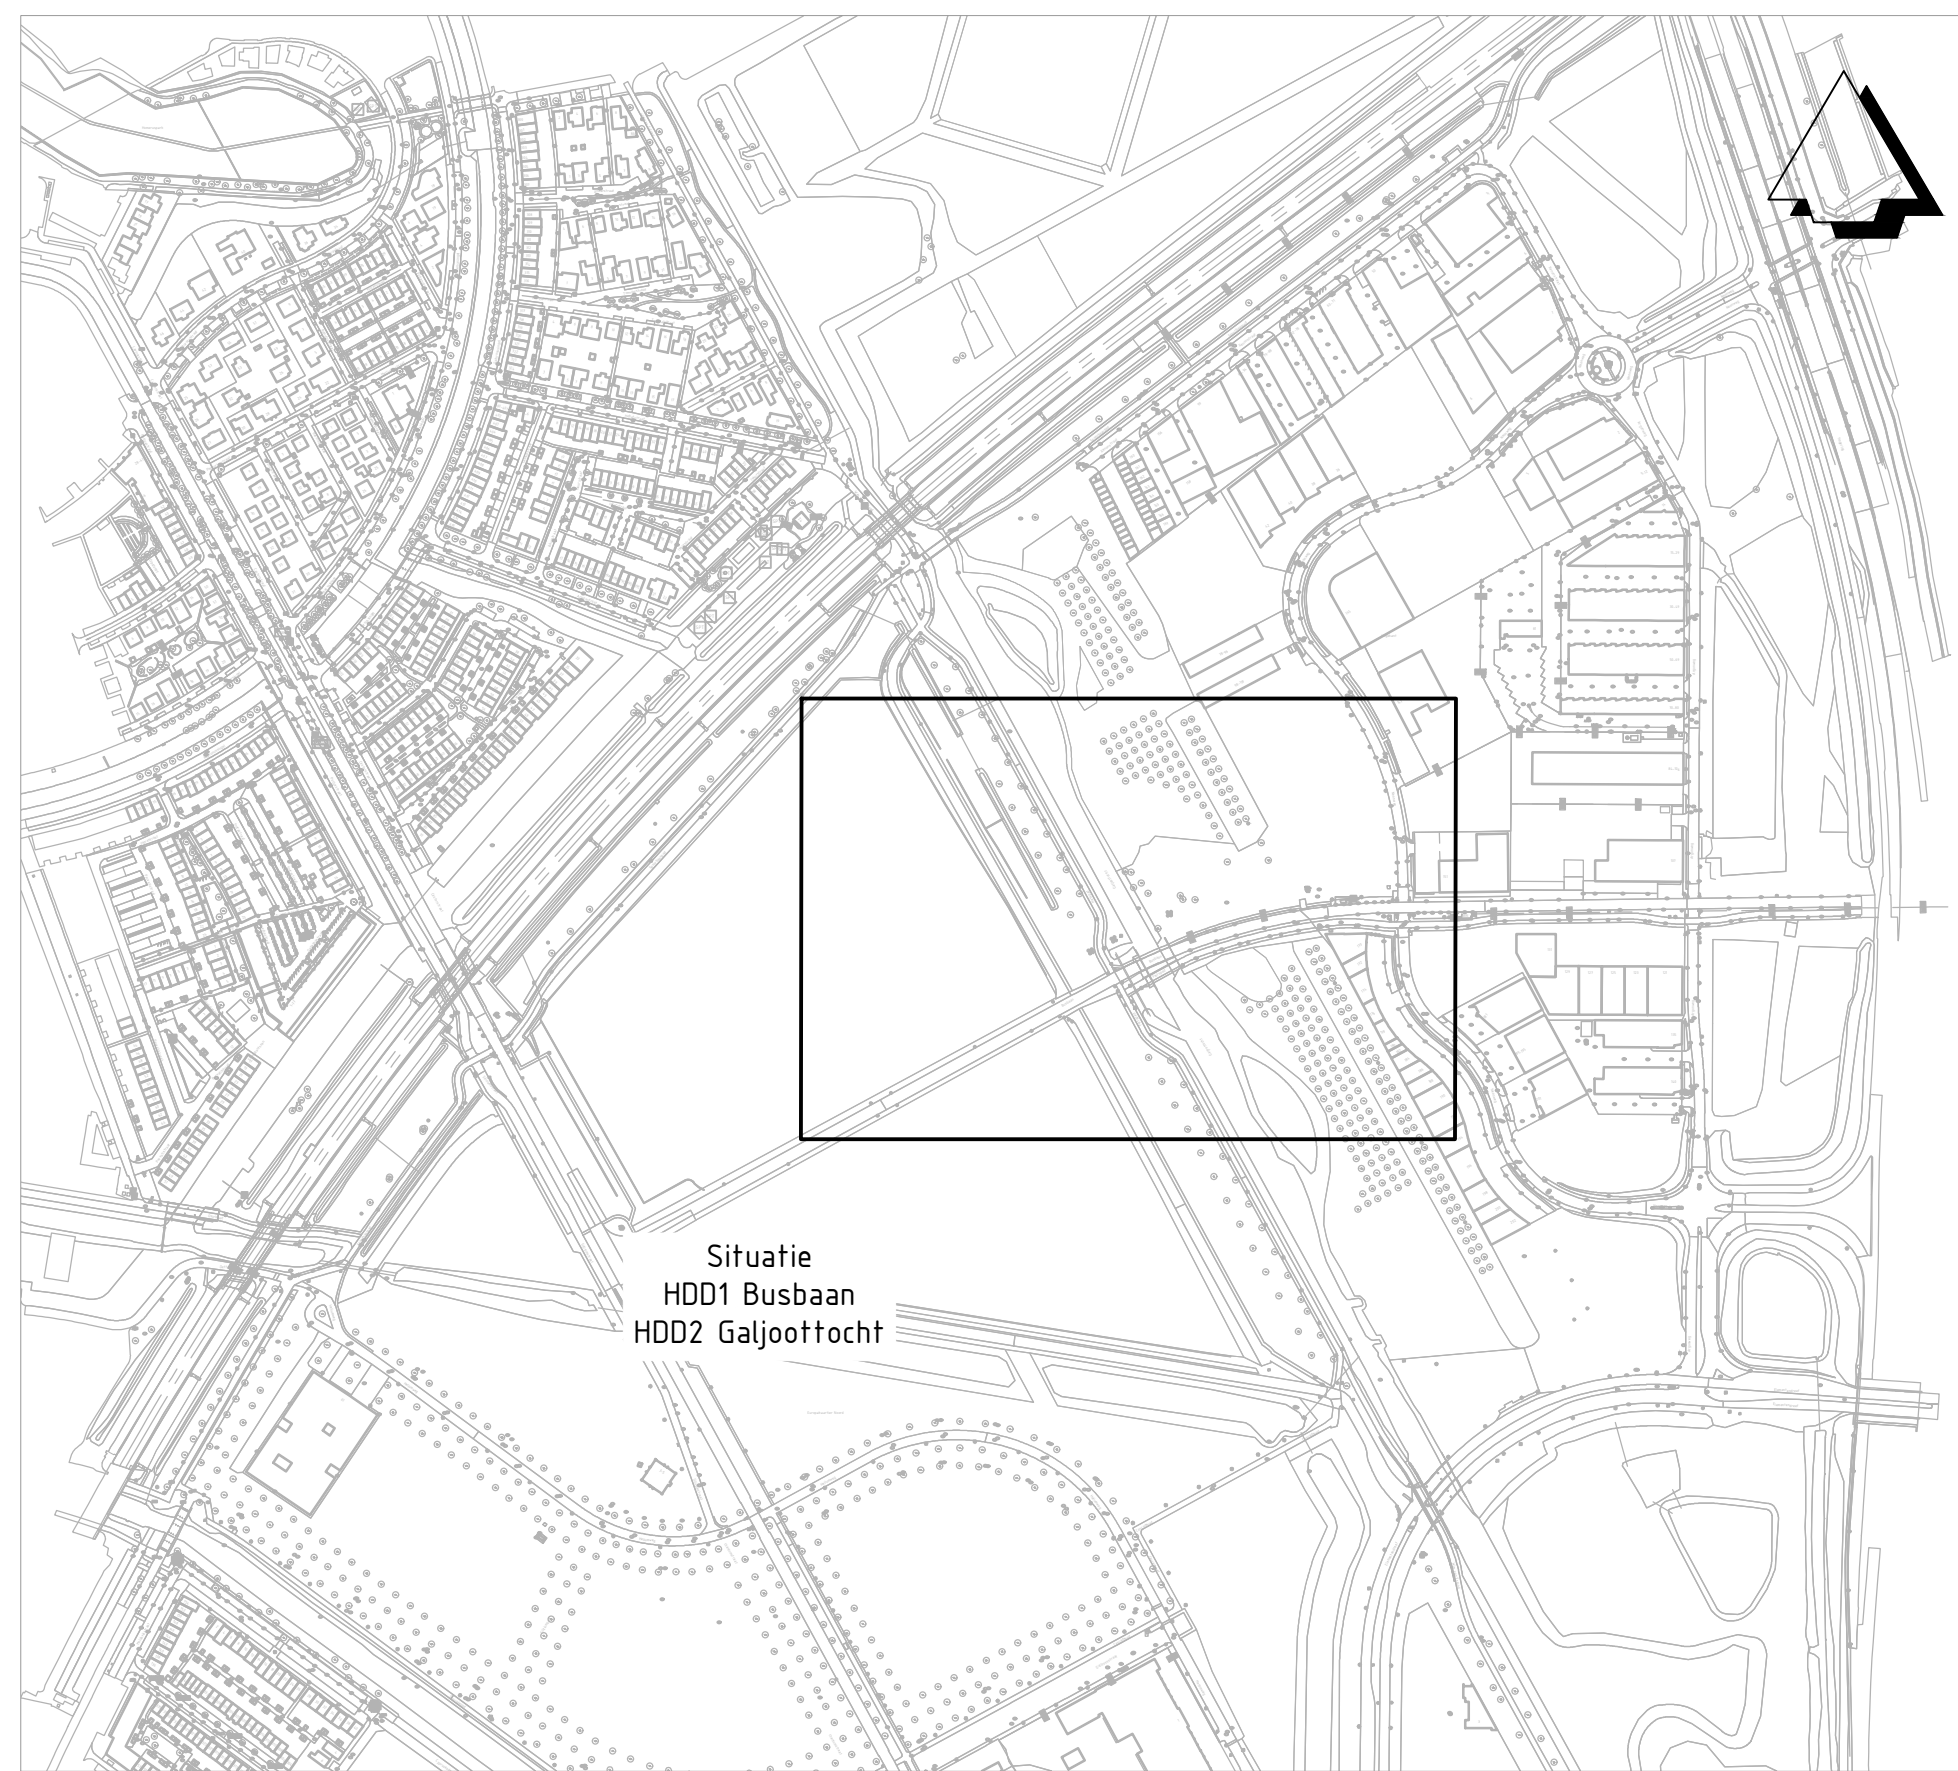


Overzicht
SCHAAL 1 : 5.000

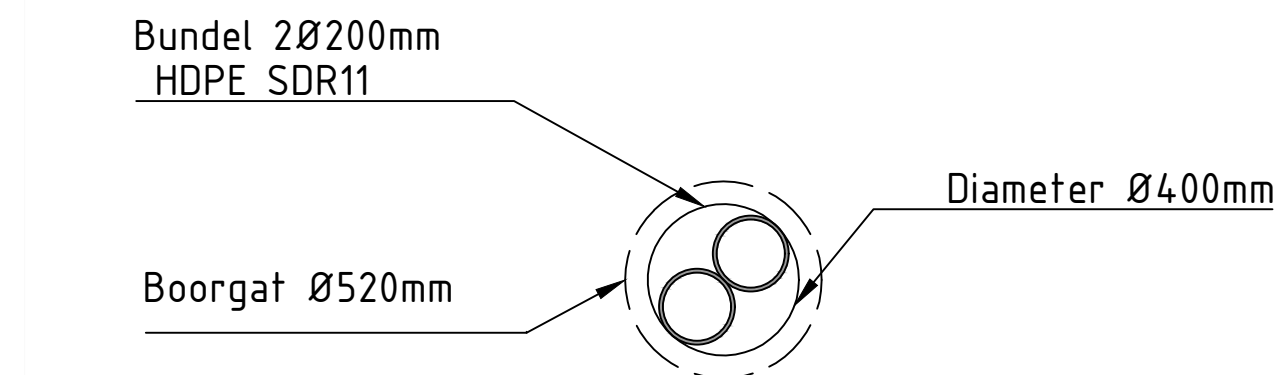



Principedetail - bundel
SCHAAL 1 : 20

Tangentpunten lijst 'HDD2 Galjoottocht'							
Naam	X	Y	Hoogte	Afstand	Radius (H)	Radius (V)	Radius (C)
Intrede	139894.67	484994.04	-3.16	0.00			
TV1	139902.91	484996.56	-5.29	8.62		200.00	
TH1	139937.57	485007.15	-13.29	44.86	250.00	200.00	156.17
TH2	140010.12	485018.07	-7.82	118.49		200.00	
TV2	140017.19	485018.08	-5.79	125.57			
Uittrede	140025.80	485018.10	-3.16	134.18			

Bundelgegevens 'HDD2 Galjoottocht'					
Materiaal	Omschrijving			Diameter	Wanddikte
PE (Polyethyleen)	SDR 11 (200mm)			200.0mm	18.2mm
PE (Polyethyleen)	SDR 11 (200mm)			200.0mm	18.2mm

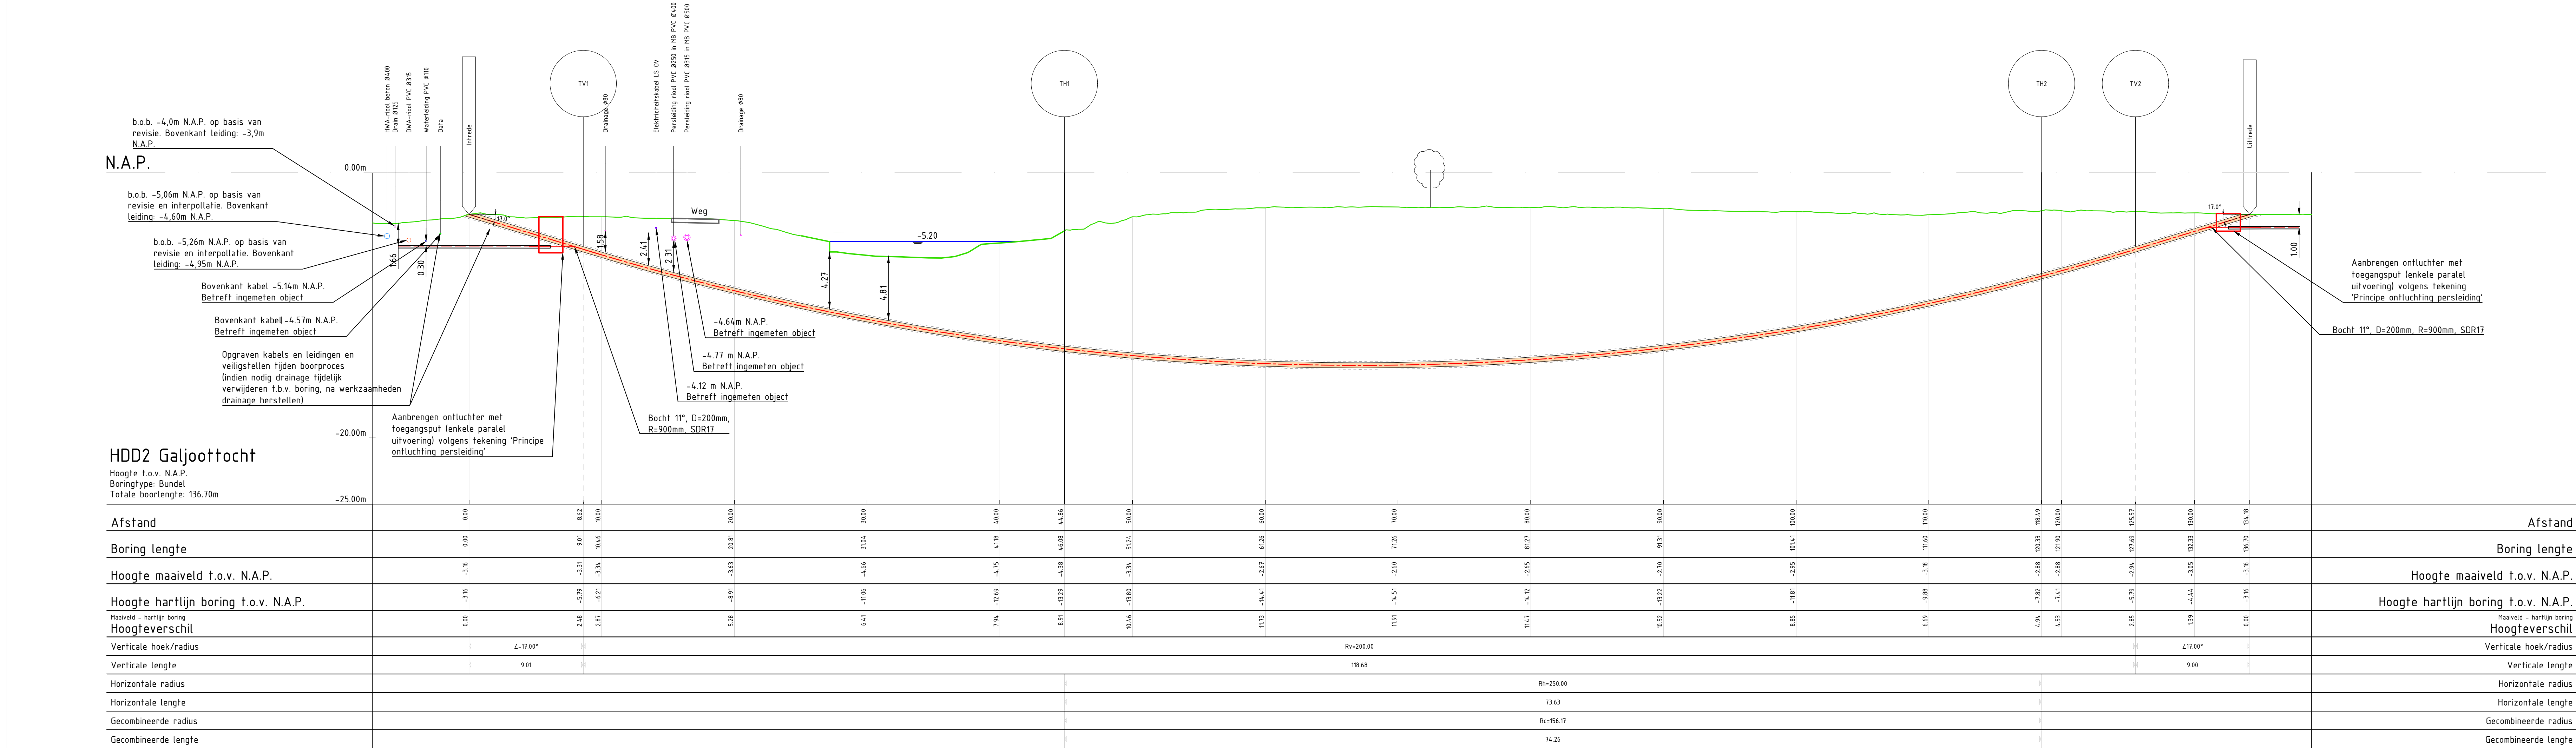


Lengtedoorsnede - HDD2 Galjoottocht
SCHAAL 1 : 200

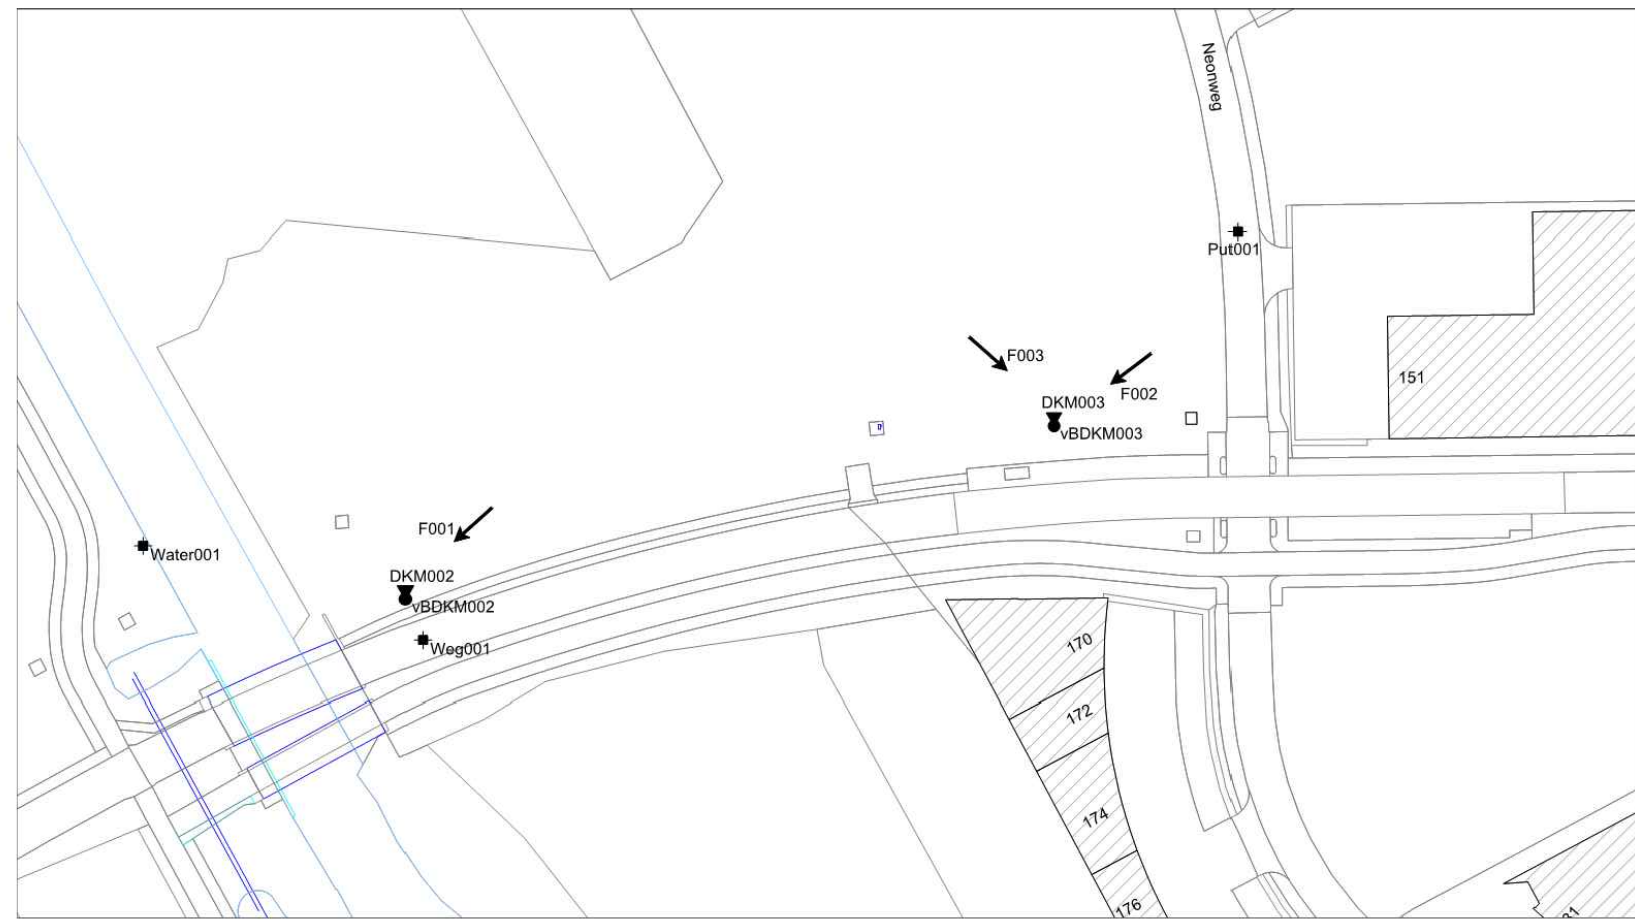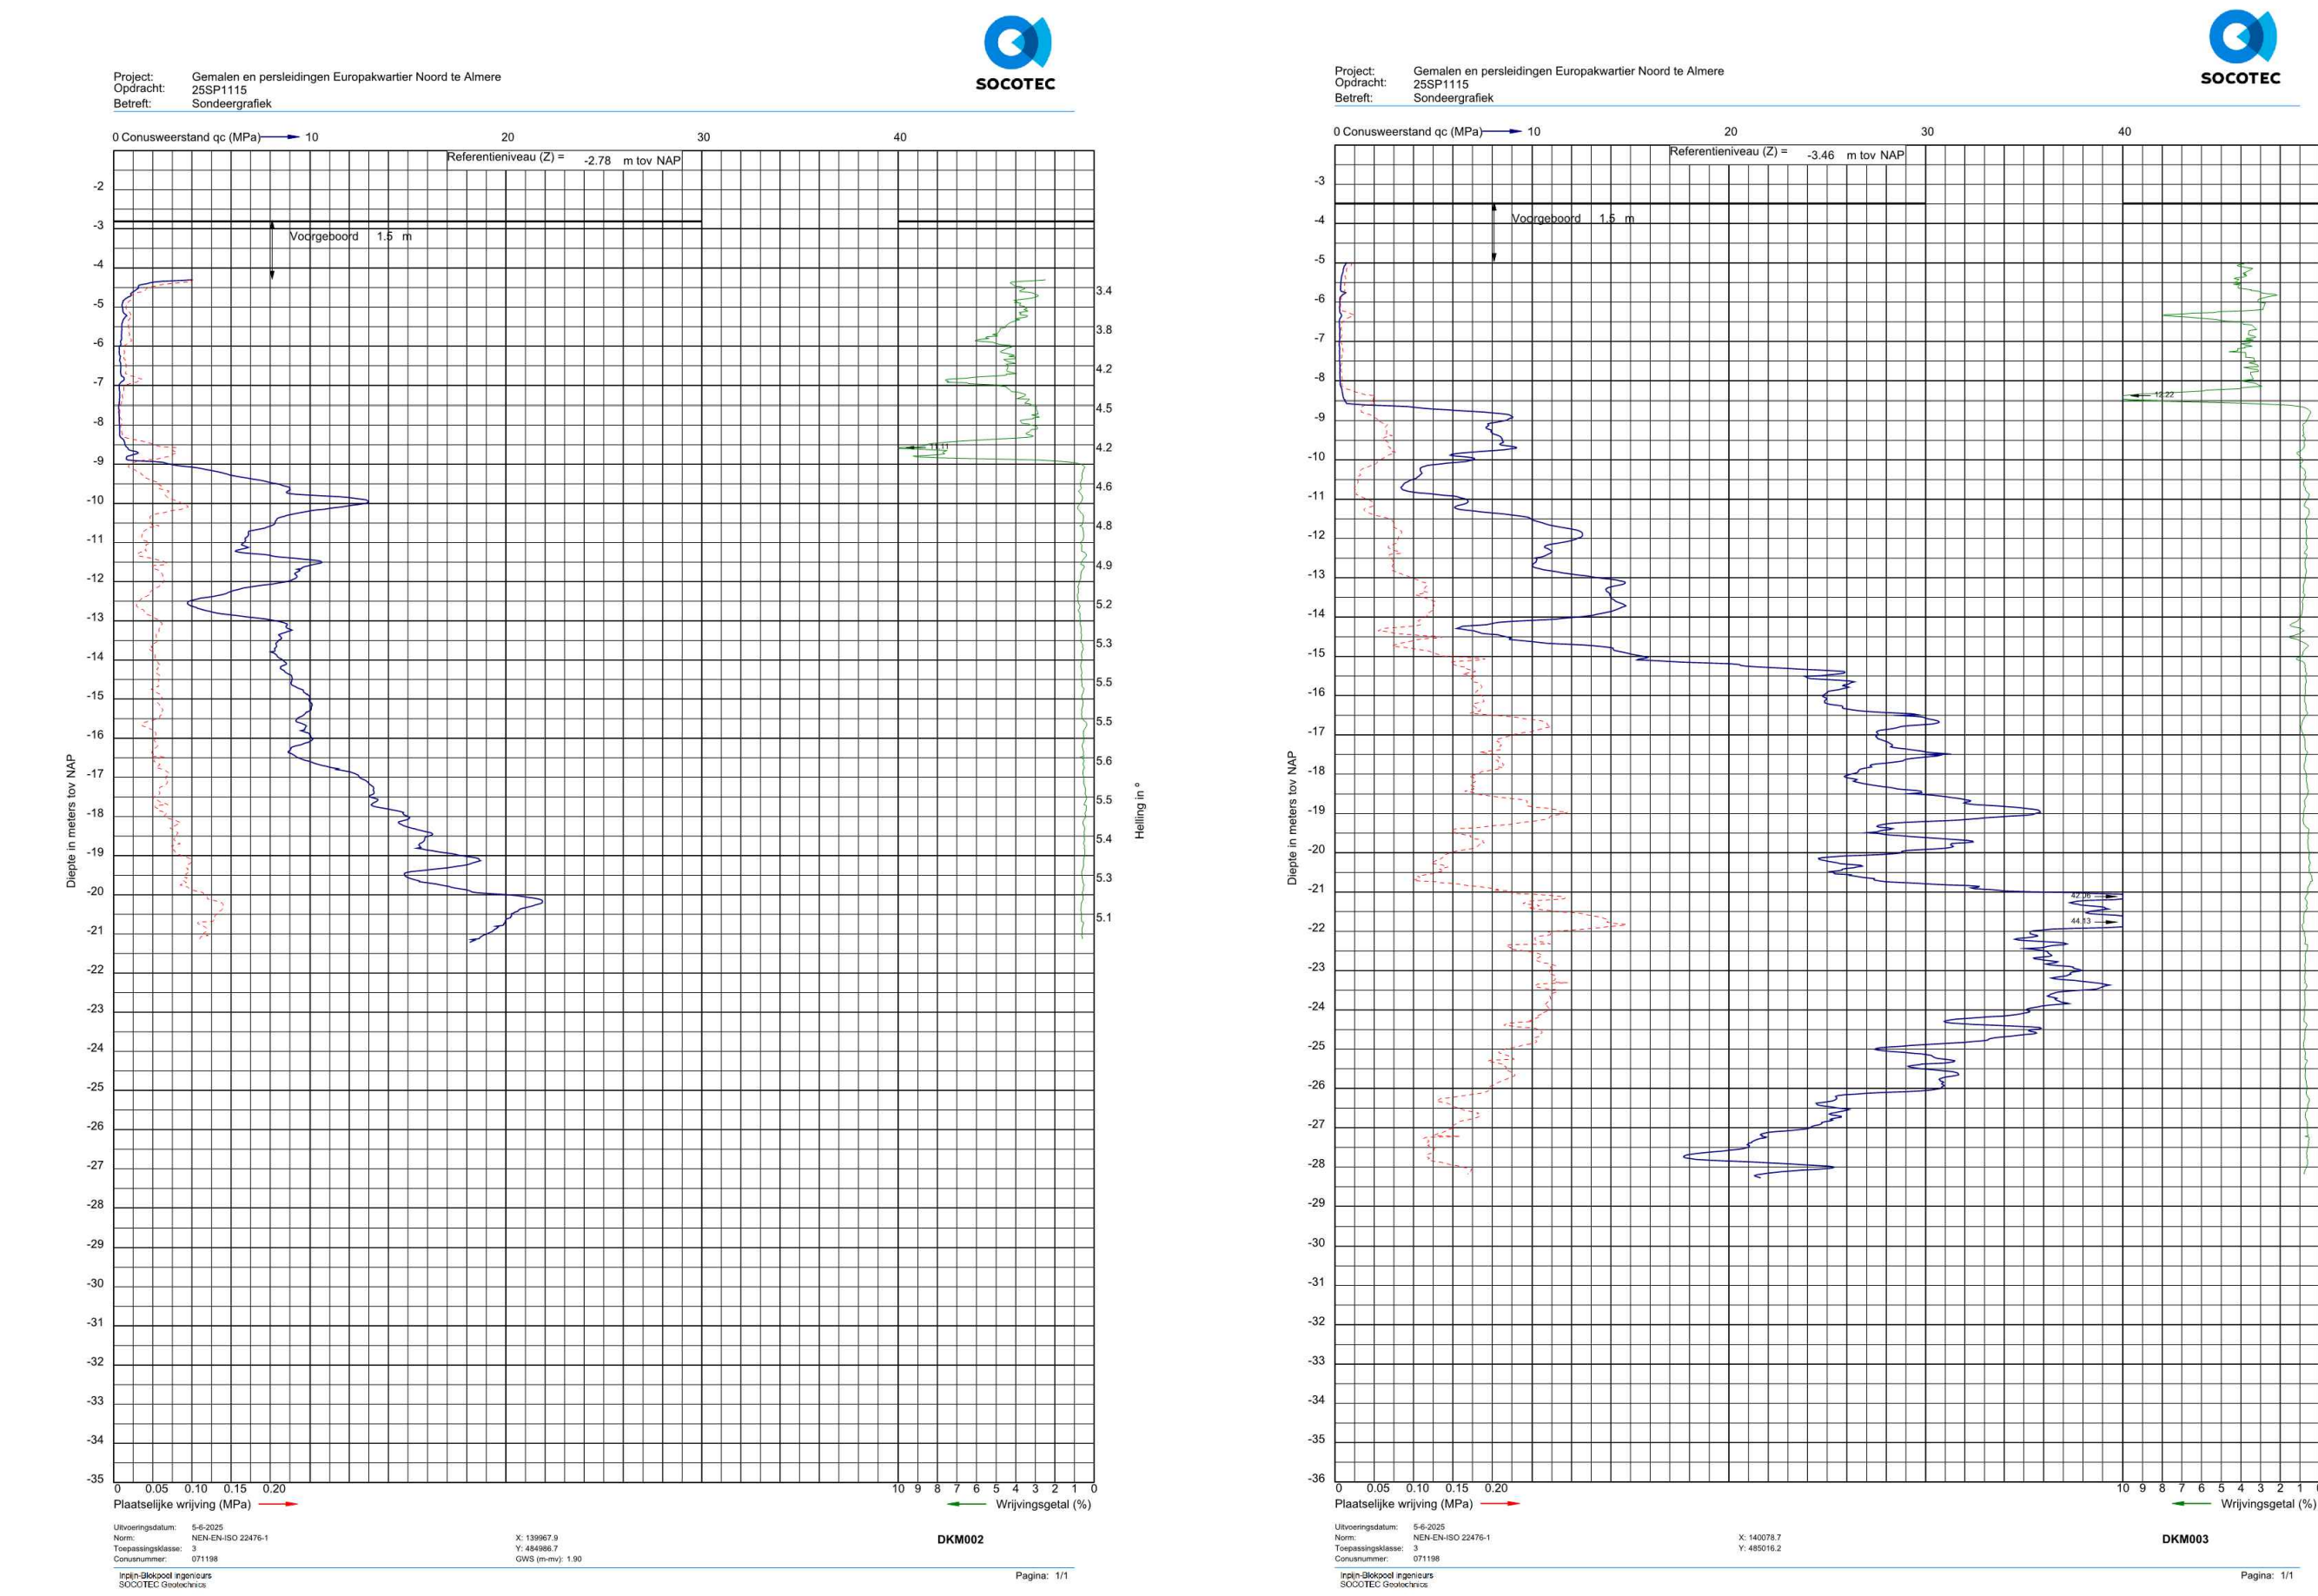


SITUATIE SONDERING
SCHAAL 1 : 1

Verticale Doorsnede BRO GeoTOP v1.6.1

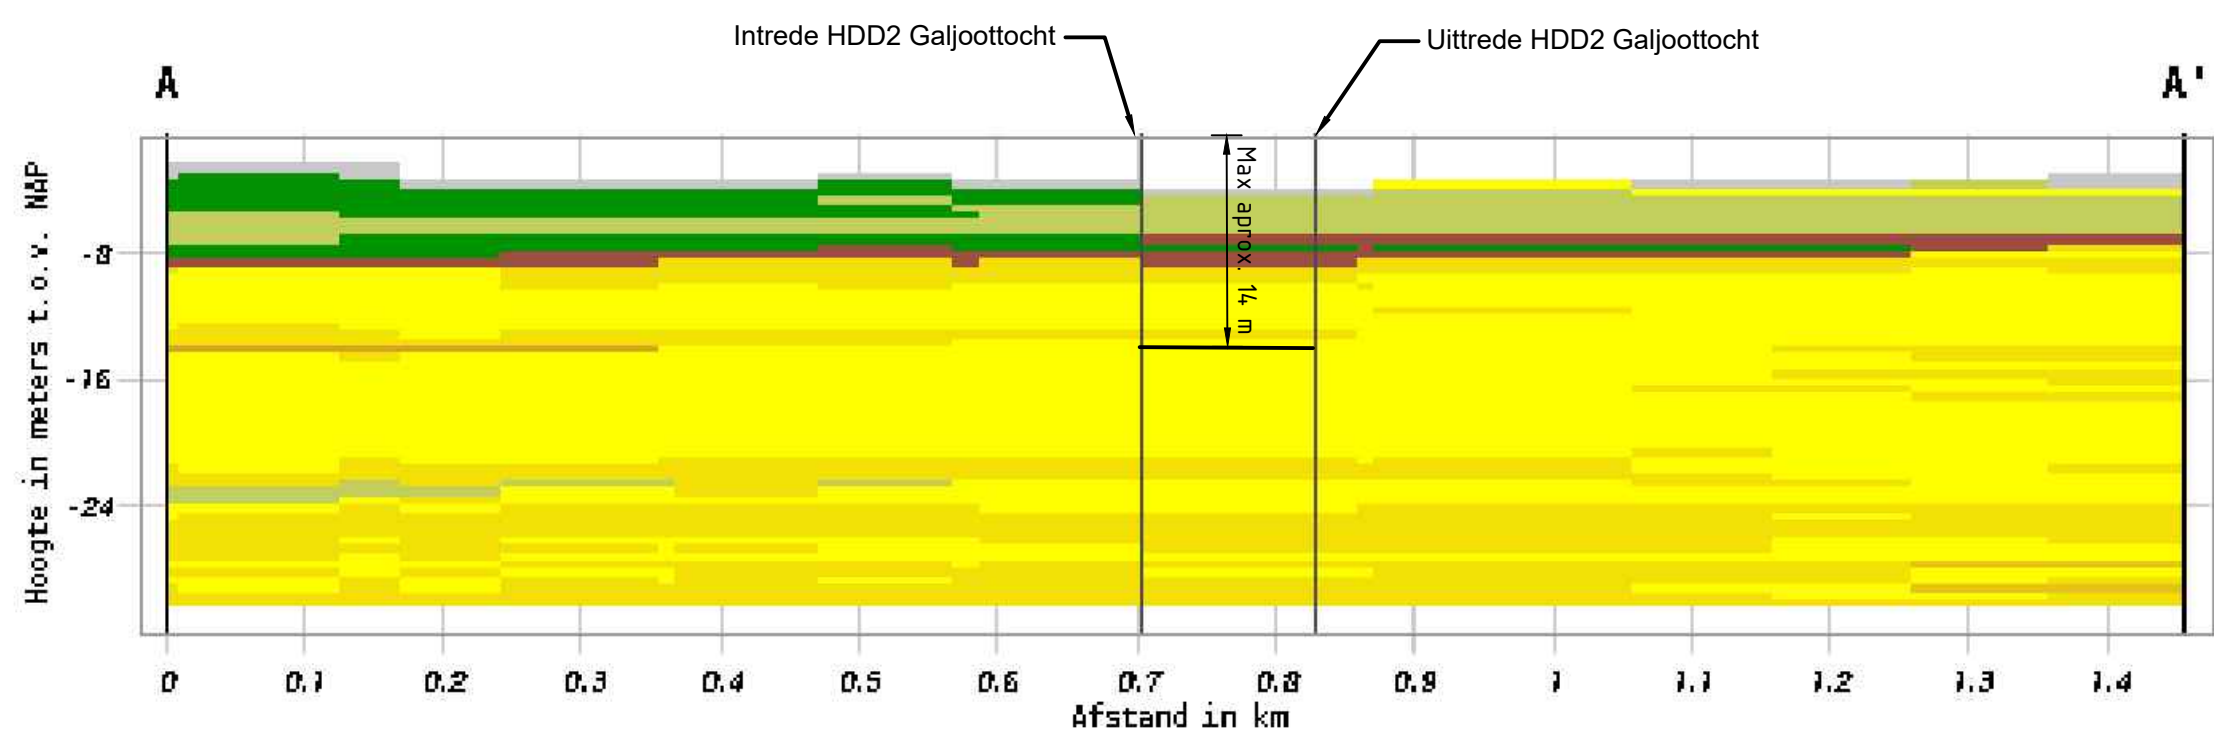

Legenda

- Doorsnede GeoTOP
- Antropogeen
 - Organisch materiaal / veen
 - Klei
 - Klein zand, zandige klei en leem
 - Fijn zand
 - Midden zand
 - Grof zand
 - Grind
 - Schelpen

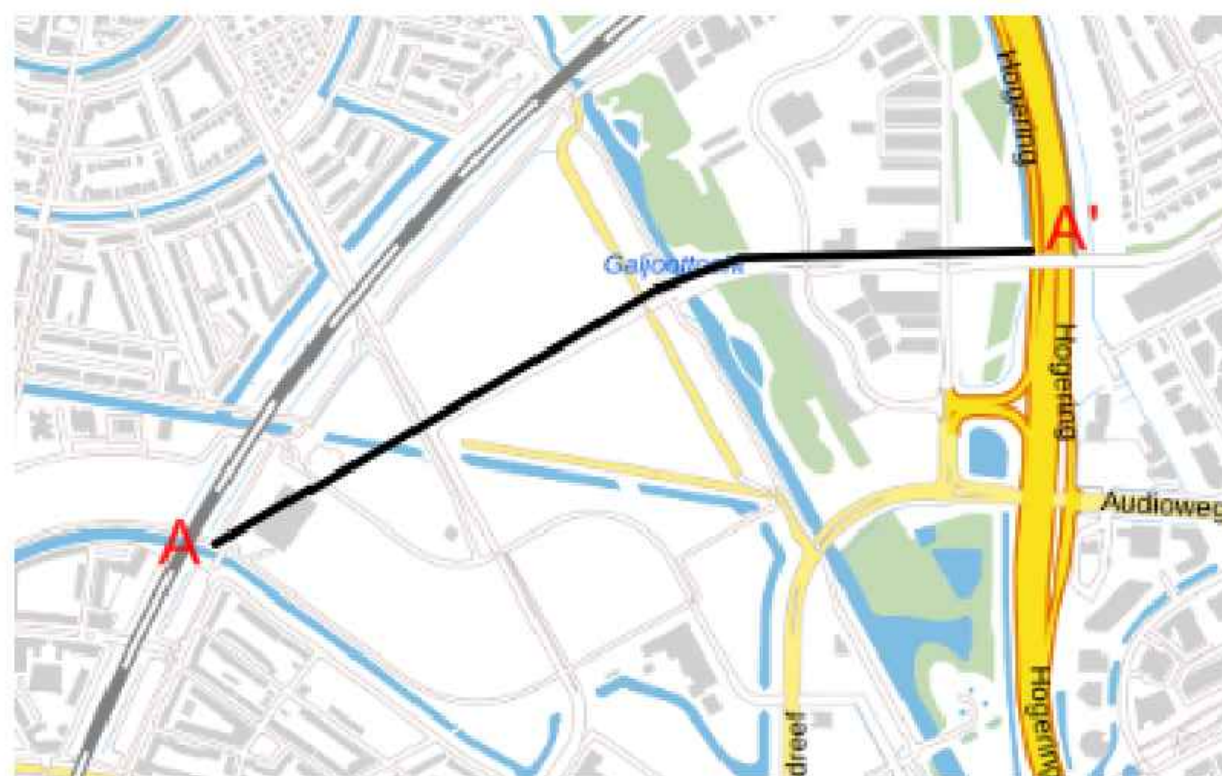

Legenda

- Lengtedoorsnede
- Bestaand maaiveld o.v.v. AHN
 - Nieuw tracé gestuurde boring
 - Bestaande wegverharding
 - Bestaand oppervlaktewater
 - Bestaande bebouwing
 - Bestaande kabels en leidingen onder maaiveld
 - Zone busleiding gevaarlijke inhoud
 - Situatie
 - Bestaande situatie
 - Nieuwe pijpleiding "Persleiding riool 200mm"
 - Nieuw te realiseren tracé (HDD)
 - Uitlegtracé manelbuizen
 - Bestaande pijpleiding "Persleiding riool 200mm"
 - Datakabel
 - Kabelbed
 - LS Electra
 - MS Electra
 - HS Electra
 - LD Gasleiding
 - HD Gasleiding
 - Waterleiding
 - Persleiding
 - Rioolleiding
- LET OP: De laag "Eis Voorzorgmaatregel" is uitgeschakeld omwille van een leesbare tekening.
KLEI 250001136_1 14.05.2025
BGT: 61.07.2025

- Riolerings-Drainage
- DWA rioolleiding PVC Ø315mm, met b.o.b. t.o.v. N.A.P., stroomrichting
 - HWA rioolleiding beton met b.o.b. t.o.v. N.A.P. 100% van buiten voorzien van PVC bovenwaaier Ø125mm met standpijl tot -1,25m bovenpijl waaier
 - DWA prefab PVC inspectiepui Ø800mm met putnummer, hoogte putdekkel gelijk aan afwerkhoogte grondwerk/verharding
 - HWA prefab beton inspectiepui Ø1000mm met putnummer, hoogte putdekkel gelijk aan afwerkhoogte grondwerk/verharding
 - Inlaat Ø125mm op DWA put b.o.b. -3.95 N.A.P
 - Inlaat Ø125mm op HWA put b.o.b. -3.90 N.A.P
 - Drainage drain PVC 160 b.o.b. -4.00m N.A.P
 - Drainage drain PVC 125 aansluitinghoogte put b.o.b. -3.80 N.A.P

Versie V5	Omschrijving: Definitief	Datum: 28-07-2025	Get.: I. Dirsema	Get.: H. Bormann	Vrij.: J. Houtbeek
Versie V4	Omschrijving: Definitief	Datum: 24-06-2025	Get.: I. Dirsema	Get.: H. Bormann	Vrij.: J. Houtbeek
Versie V3	Omschrijving: Concept RD	Datum: 07-01-2025	Get.: I. Dirsema	Get.: H. Bormann	Vrij.: J. Houtbeek

Opradrachtgever		Contact	
Gemeente Almere			
Advies- en Ingenieursorganisatie			
ARCADIS		Design & Consultancy for natural and built assets	
Project		Contact	
Gemalen- en persleidingensysteem Europakwarrier Noord			
Projectnummer : 30241614			
Fase : Ontwerp			
Onderwerp :			
Gestuurde boring Galjoottocht (HDD02)			
Schaal	: Zie tekening	Bladformaat: A0+ (1470x61 mm)	Status
Contractnummer:		Bladnummer: 2 van 2	Definitief
Tekeningnummer:	30241614-02		Versie V5