


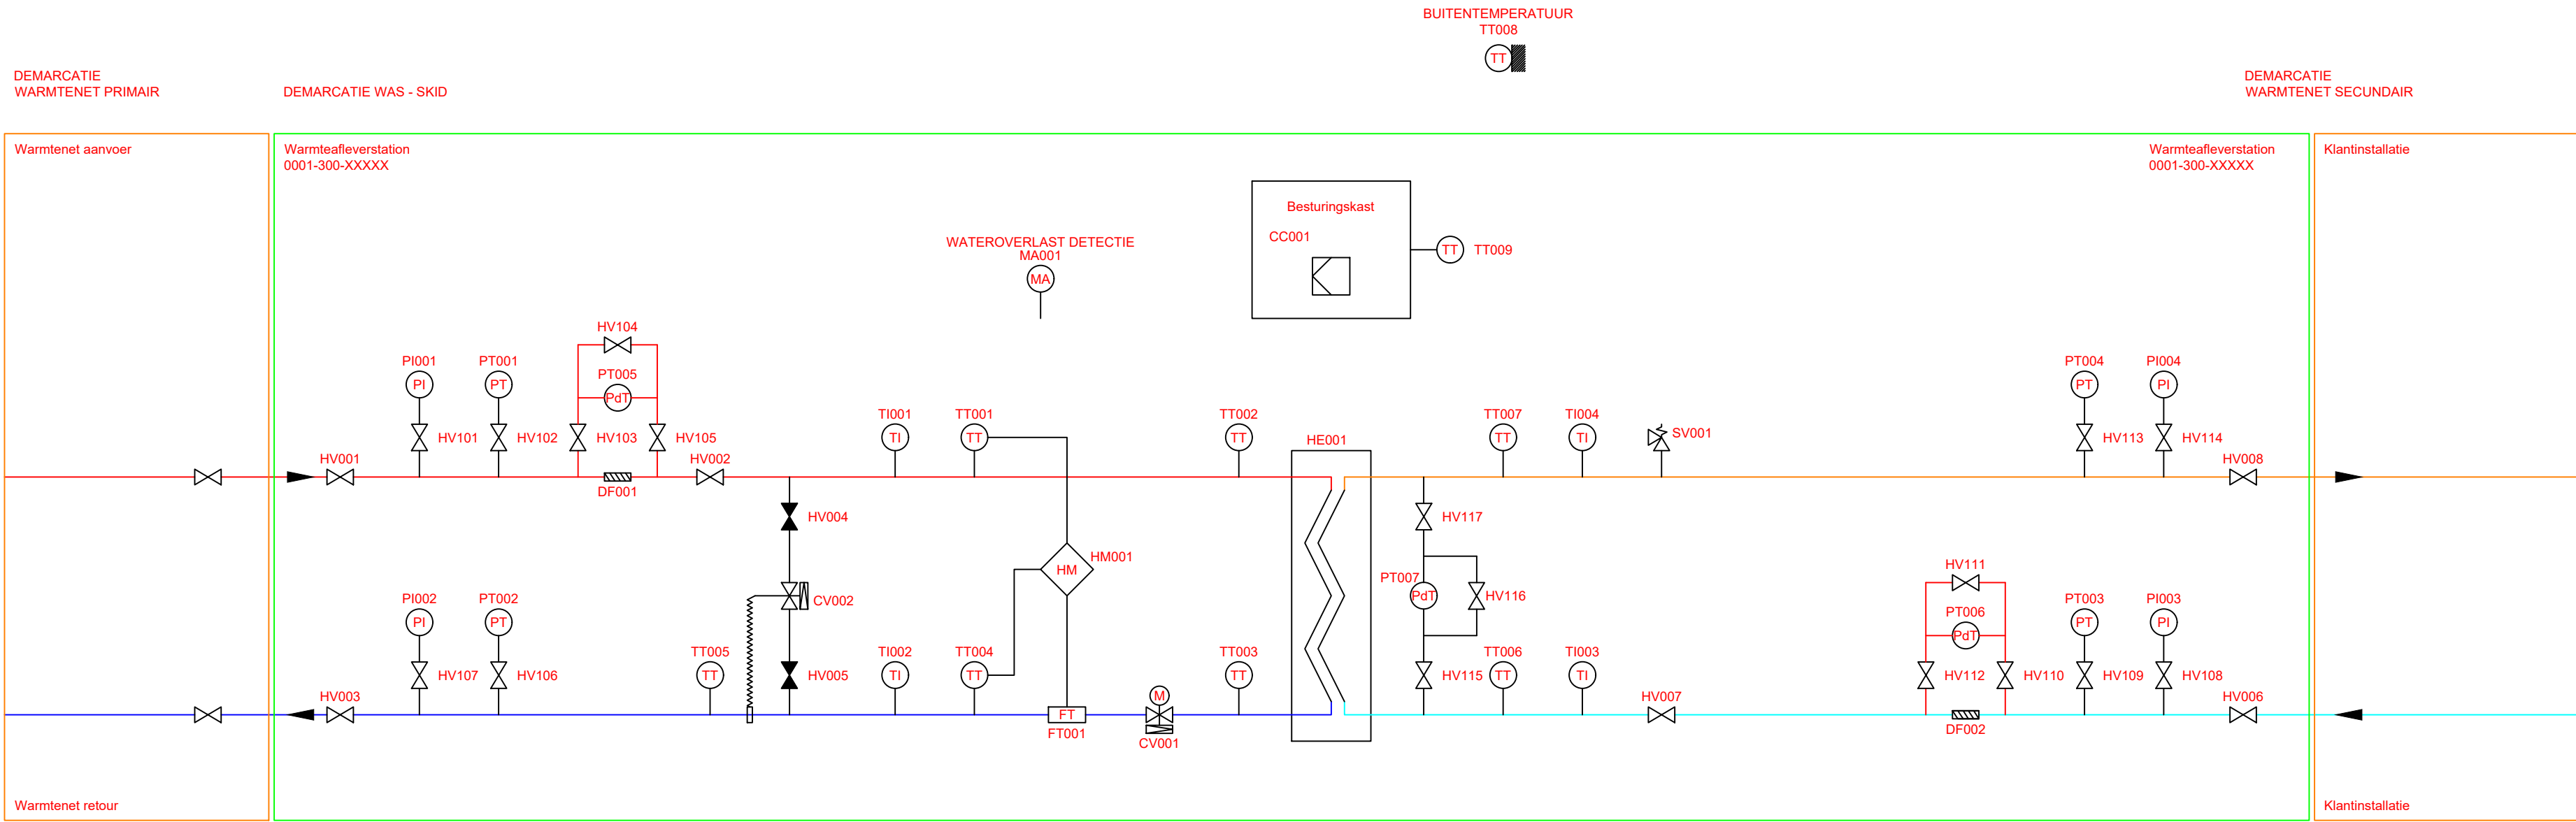

C			
B			
A	Opmerkingen bijgewerkt	S. Kamphuis	26-02-2026
Versie	Omschrijving	Tekenaar	Datum
 WarmteStad Realisatie Griffeweg 99 Postbus 24 9723 DV Groningen Telefoon : 050 - 368 87 00			
0001 XXXX + Warmteafleverstation			Blad 1 Van 1 Bladen
Werktuigbouwkunde			Formaat: A2
P&ID			Status: Concept
			Schaal: n.v.t.
Getekend: S. Kamphuis 02-12-2025	Gecontroleerd: H. Winters 26-02-2026	Geautoriseerd: H. Winters 26-02-2026	Tekeningnummer: WAS-W-Standaard
Paraaf	Paraaf	Praaf	Projectcode - Soort - Onderwerp - volgnummer