BIJLAGE B

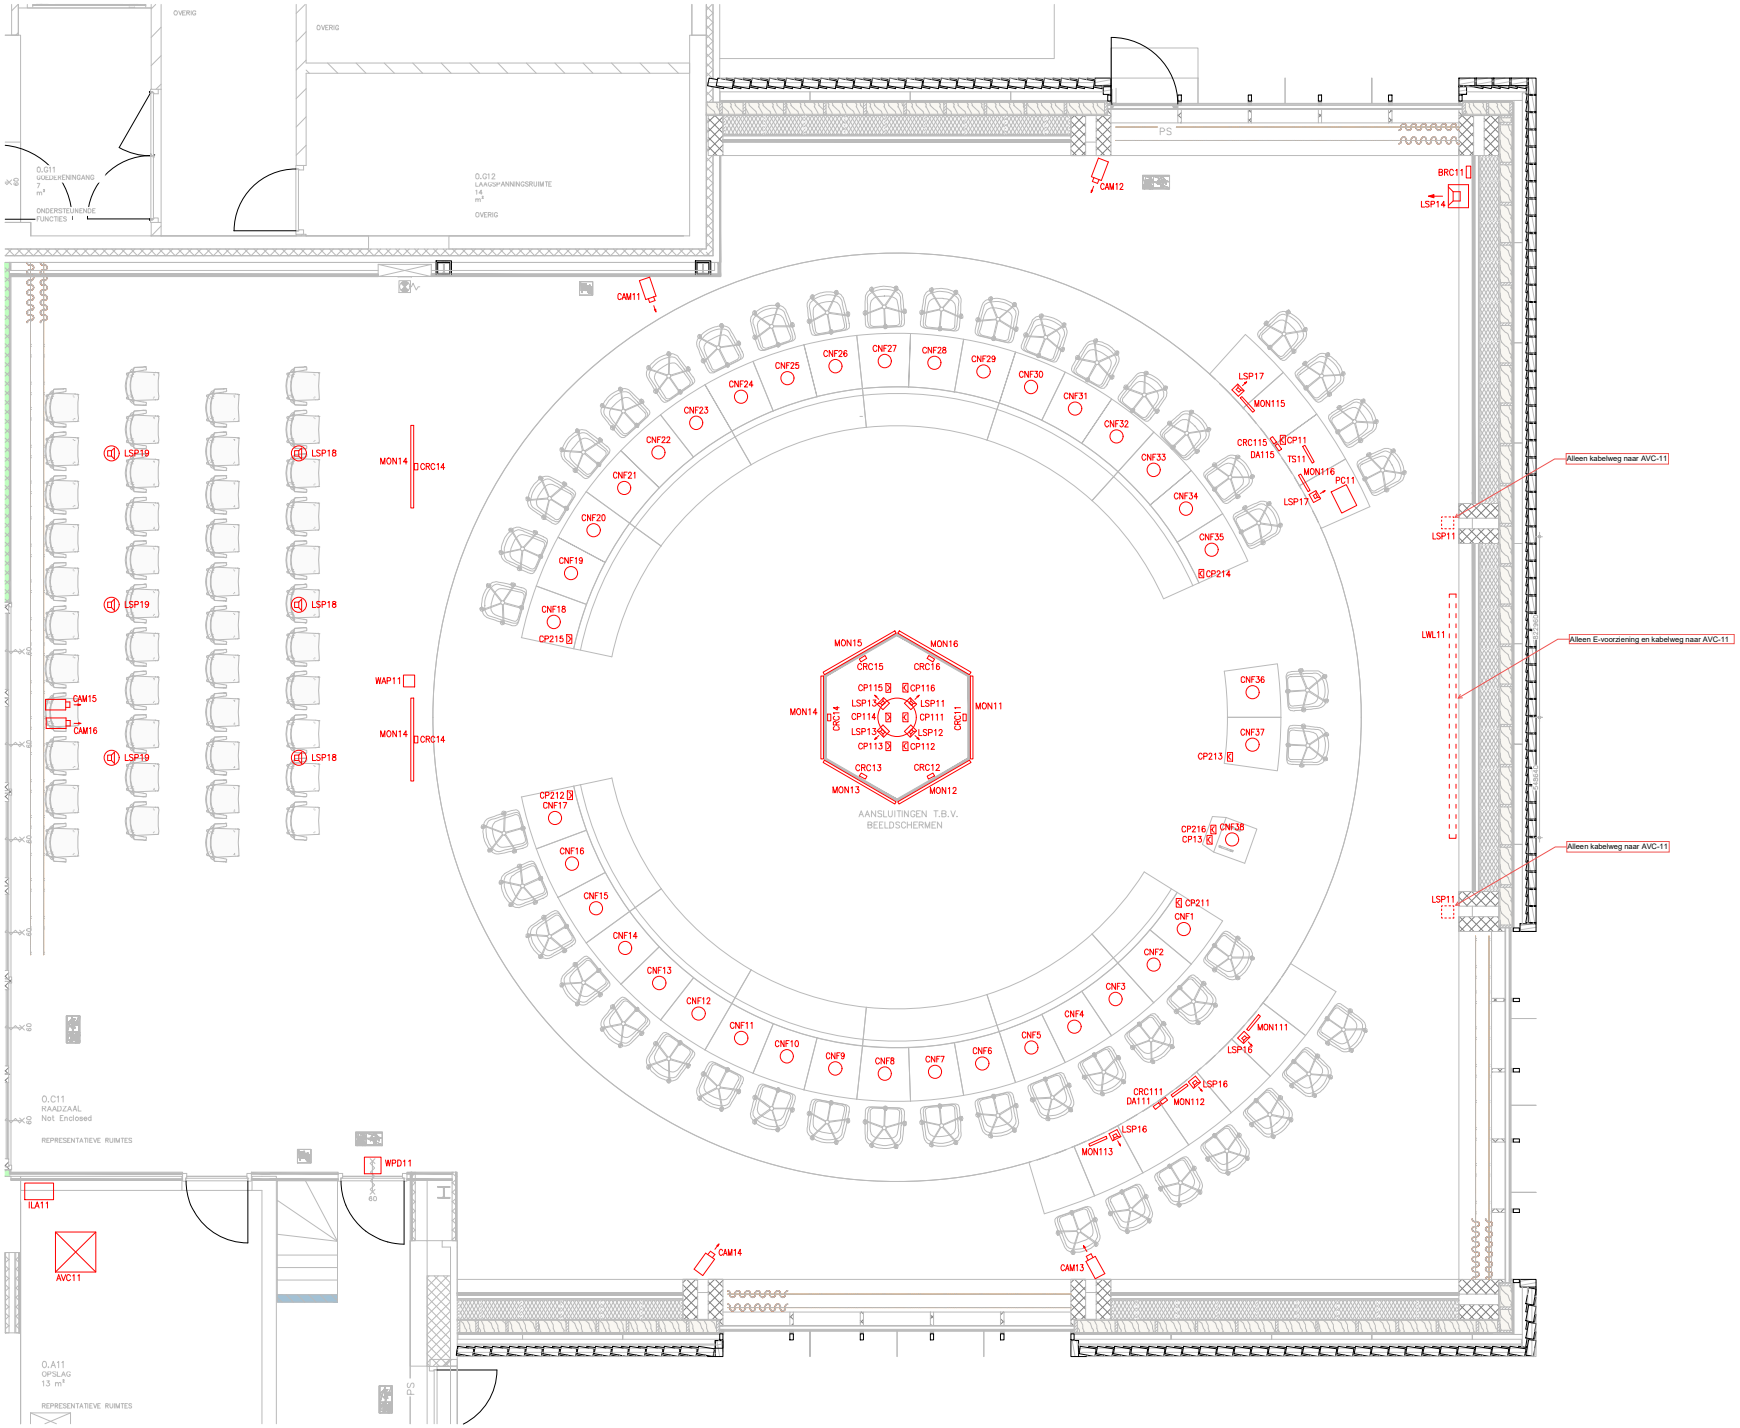
OVERIG
OVERIG
0.G11
VOEGUITHENINGANG
7 m²
ONDERSTEUNENDE FUNCTIES 1
0.G12
LAAGSPANNINGSRUIMTE
14 m²
OVERIG
PS
CAM12
BRC11
LSP14
CAM11
CNF22
CNF21
CNF20
CNF19
CNF18
CP215
CNF23
CNF24
CNF25
CNF26
CNF27
CNF28
CNF29
CNF30
CNF31
CNF32
CNF33
CNF34
CNF35
CP214
LSP17
MON115
CRC115
CP11
DA115
TS11
MON116
PC11
LSP17
LSP11
Alleen kabelweg naar AVC-11
LWL11
Alleen E-voorzening en kabelweg naar AVC-11
Alleen kabelweg naar AVC-11
LSP11
LSP19
LSP18
MON14
CRC14
WAP11
CAM15
CAM16
MON15
MON16
CRC15
CRC16
CP115
CP116
LSP13
LSP11
CP114
CP111
LSP12
CP113
CP112
CRC13
CRC12
MON13
MON12
MON11
CRC11
CRC14
AANSLUITINGEN T.B.V. BEELDSCHERMEN
CNF36
CNF37
CP213
CP212
CNF17
CNF16
CNF15
CNF14
CNF13
CNF12
CNF11
CNF10
CNF9
CNF8
CNF7
CNF6
CNF5
CNF4
CNF3
CNF2
CNF1
CP211
CP216
CP13
CNF38
MON111
LSP16
CRC111
DA111
MON112
MON113
0.C11
RAADZAAL
Not Enclosed
REPRESENTATIEVE RUIMTES
WPD11
ILA11
AVC11
CAM14
CAM13
0.A11
OPSLAG
13 m²
REPRESENTATIEVE RUIMTES
PS