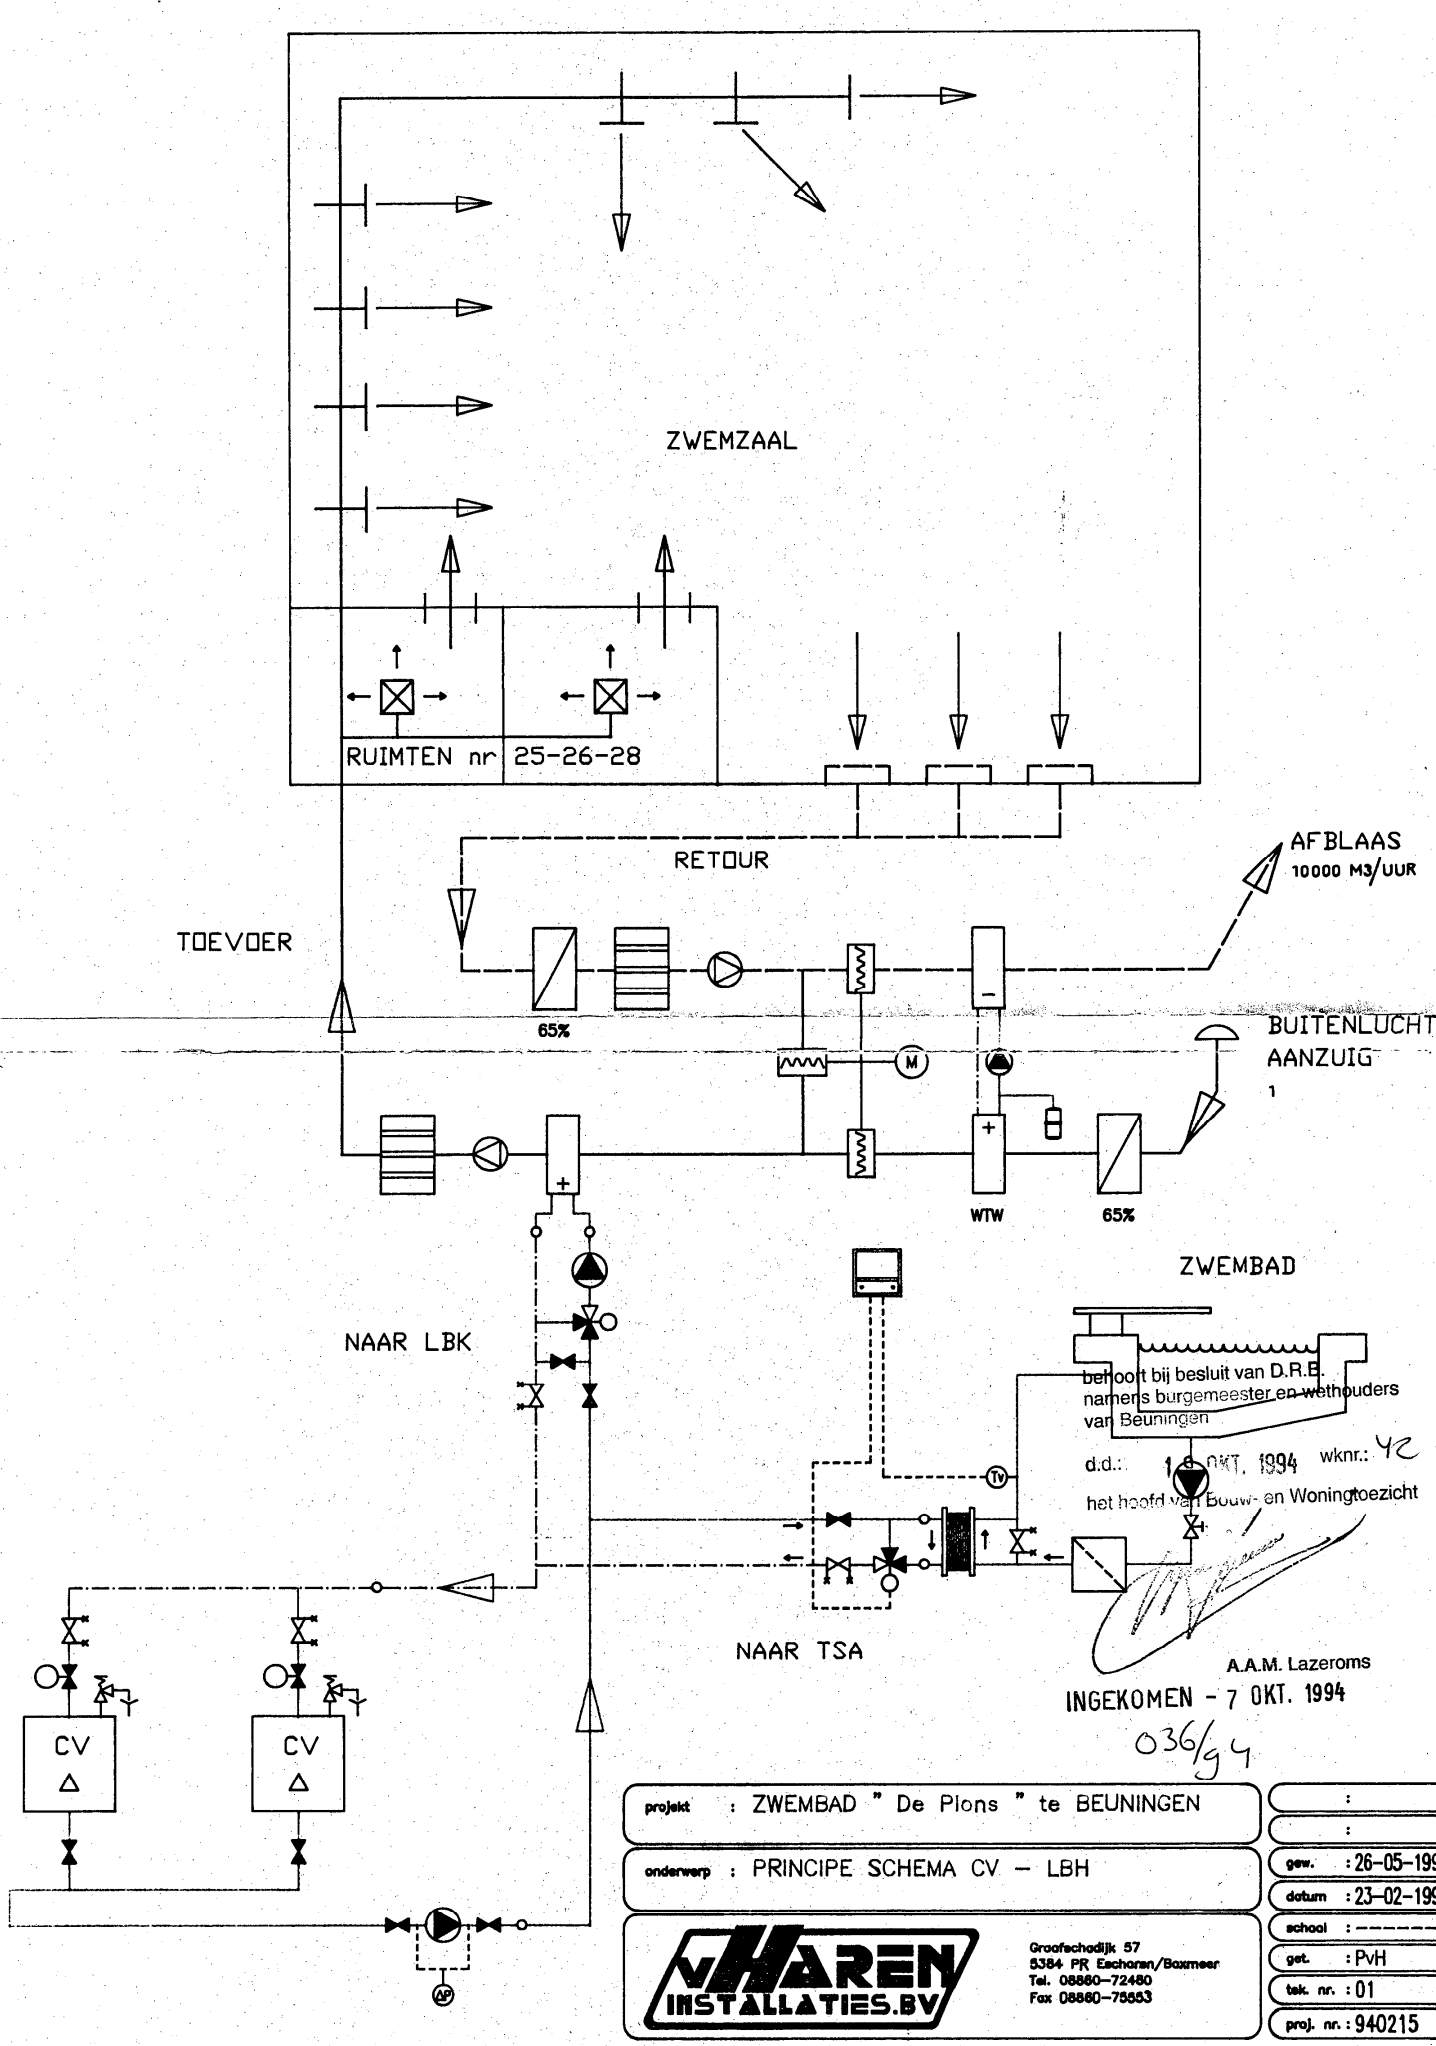


behoort bij besluit van D.R.B.
namens burgemeester en wethouders
van Beuningen
d.d.: 18 OKT. 1994 wknr.: 42
het hoofd van Bouw- en Woningtoezicht

A.A.M. Lazeroms

INGEKOMEN - 7 OKT. 1994

036/94

projekt : ZWEMBAD " De Plons " te BEUNINGEN	:
	:
onderwerp : PRINCIPE SCHEMA CV – LBH	gew. : 26-05-1994
	datum : 23-02-1994
	school : -------
	get. : PvH
	tek. nr. : 01
	proj. nr. : 940215

VHAREN INSTALLATIES.BV
Graafschapdijk 57
5384 PR Eschansen/Boxmeer
Tel. 08860-72480
Fax 08860-75553

A3-D:\TEK\PLONS