



Schachtdeur – binnenanzijkt M 1:25


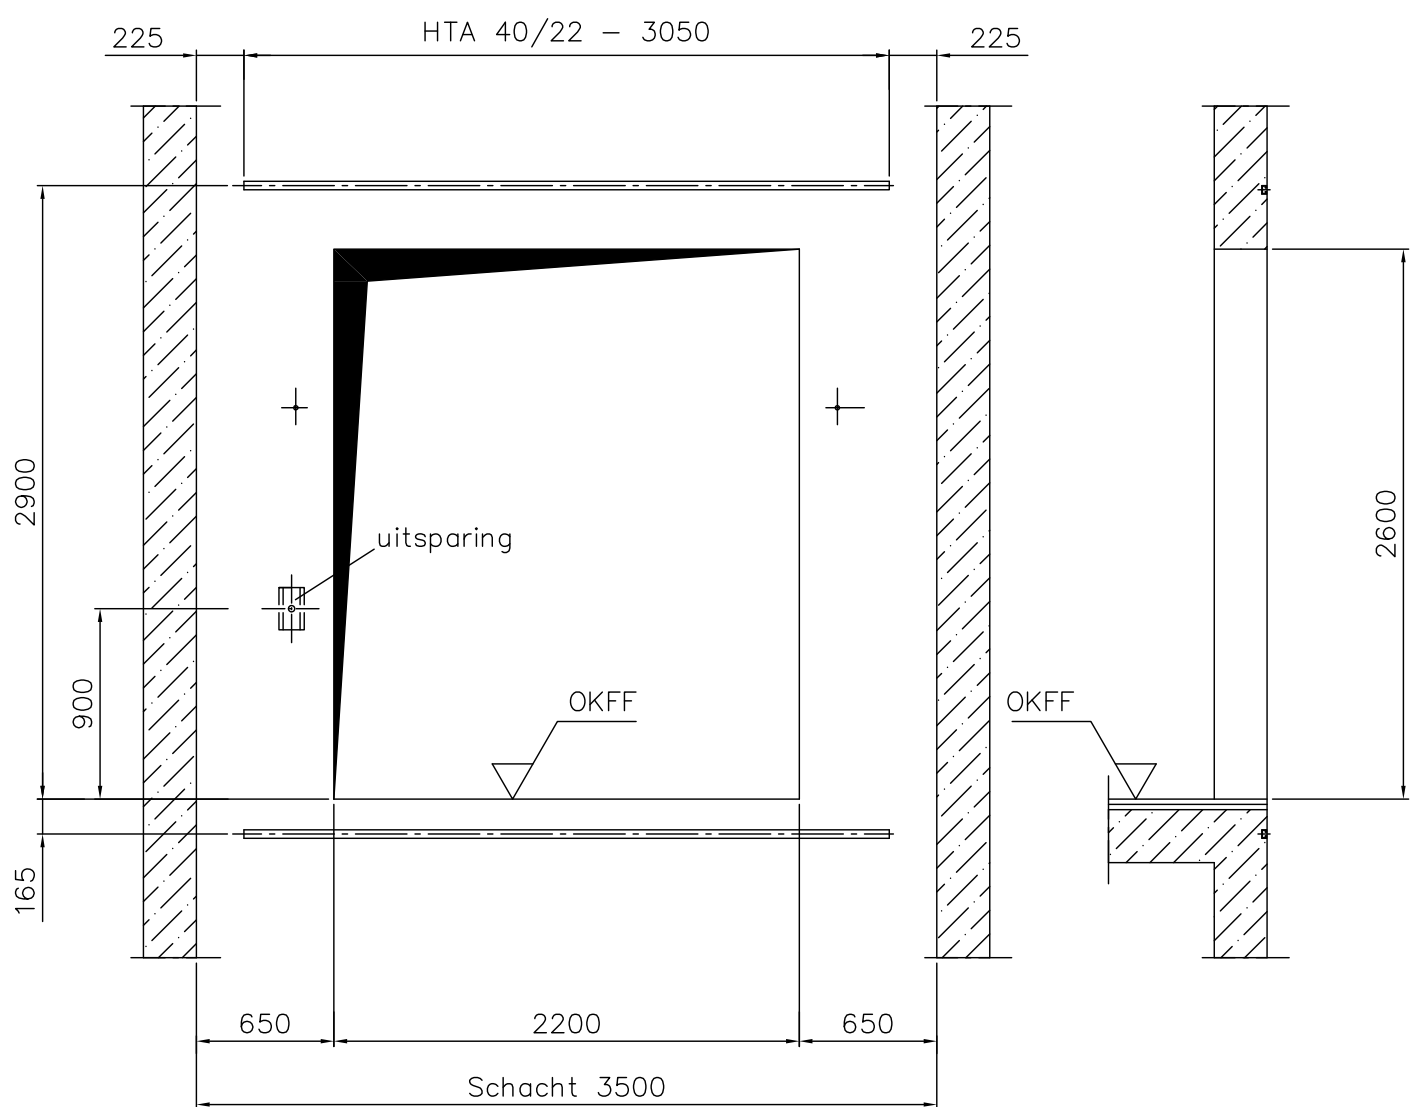


Montageframe

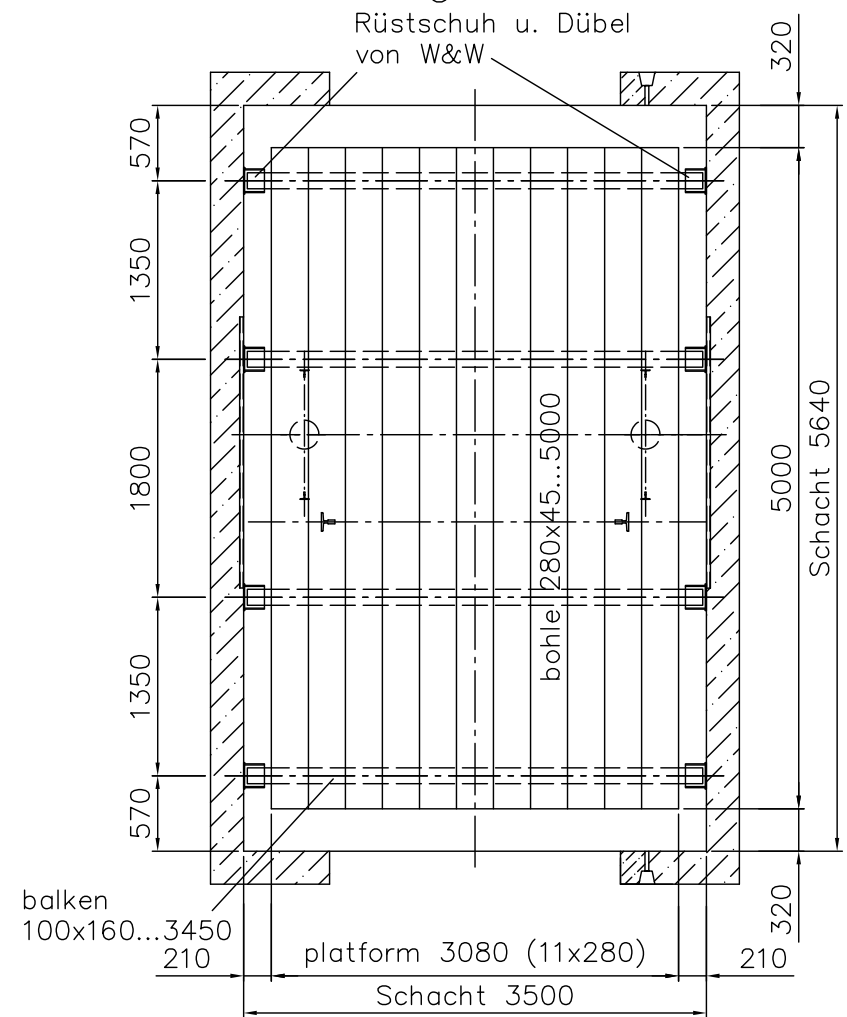

Schachtmuur–Innenanzijkt M 1:50

muur: "A" "B" "C" "D"

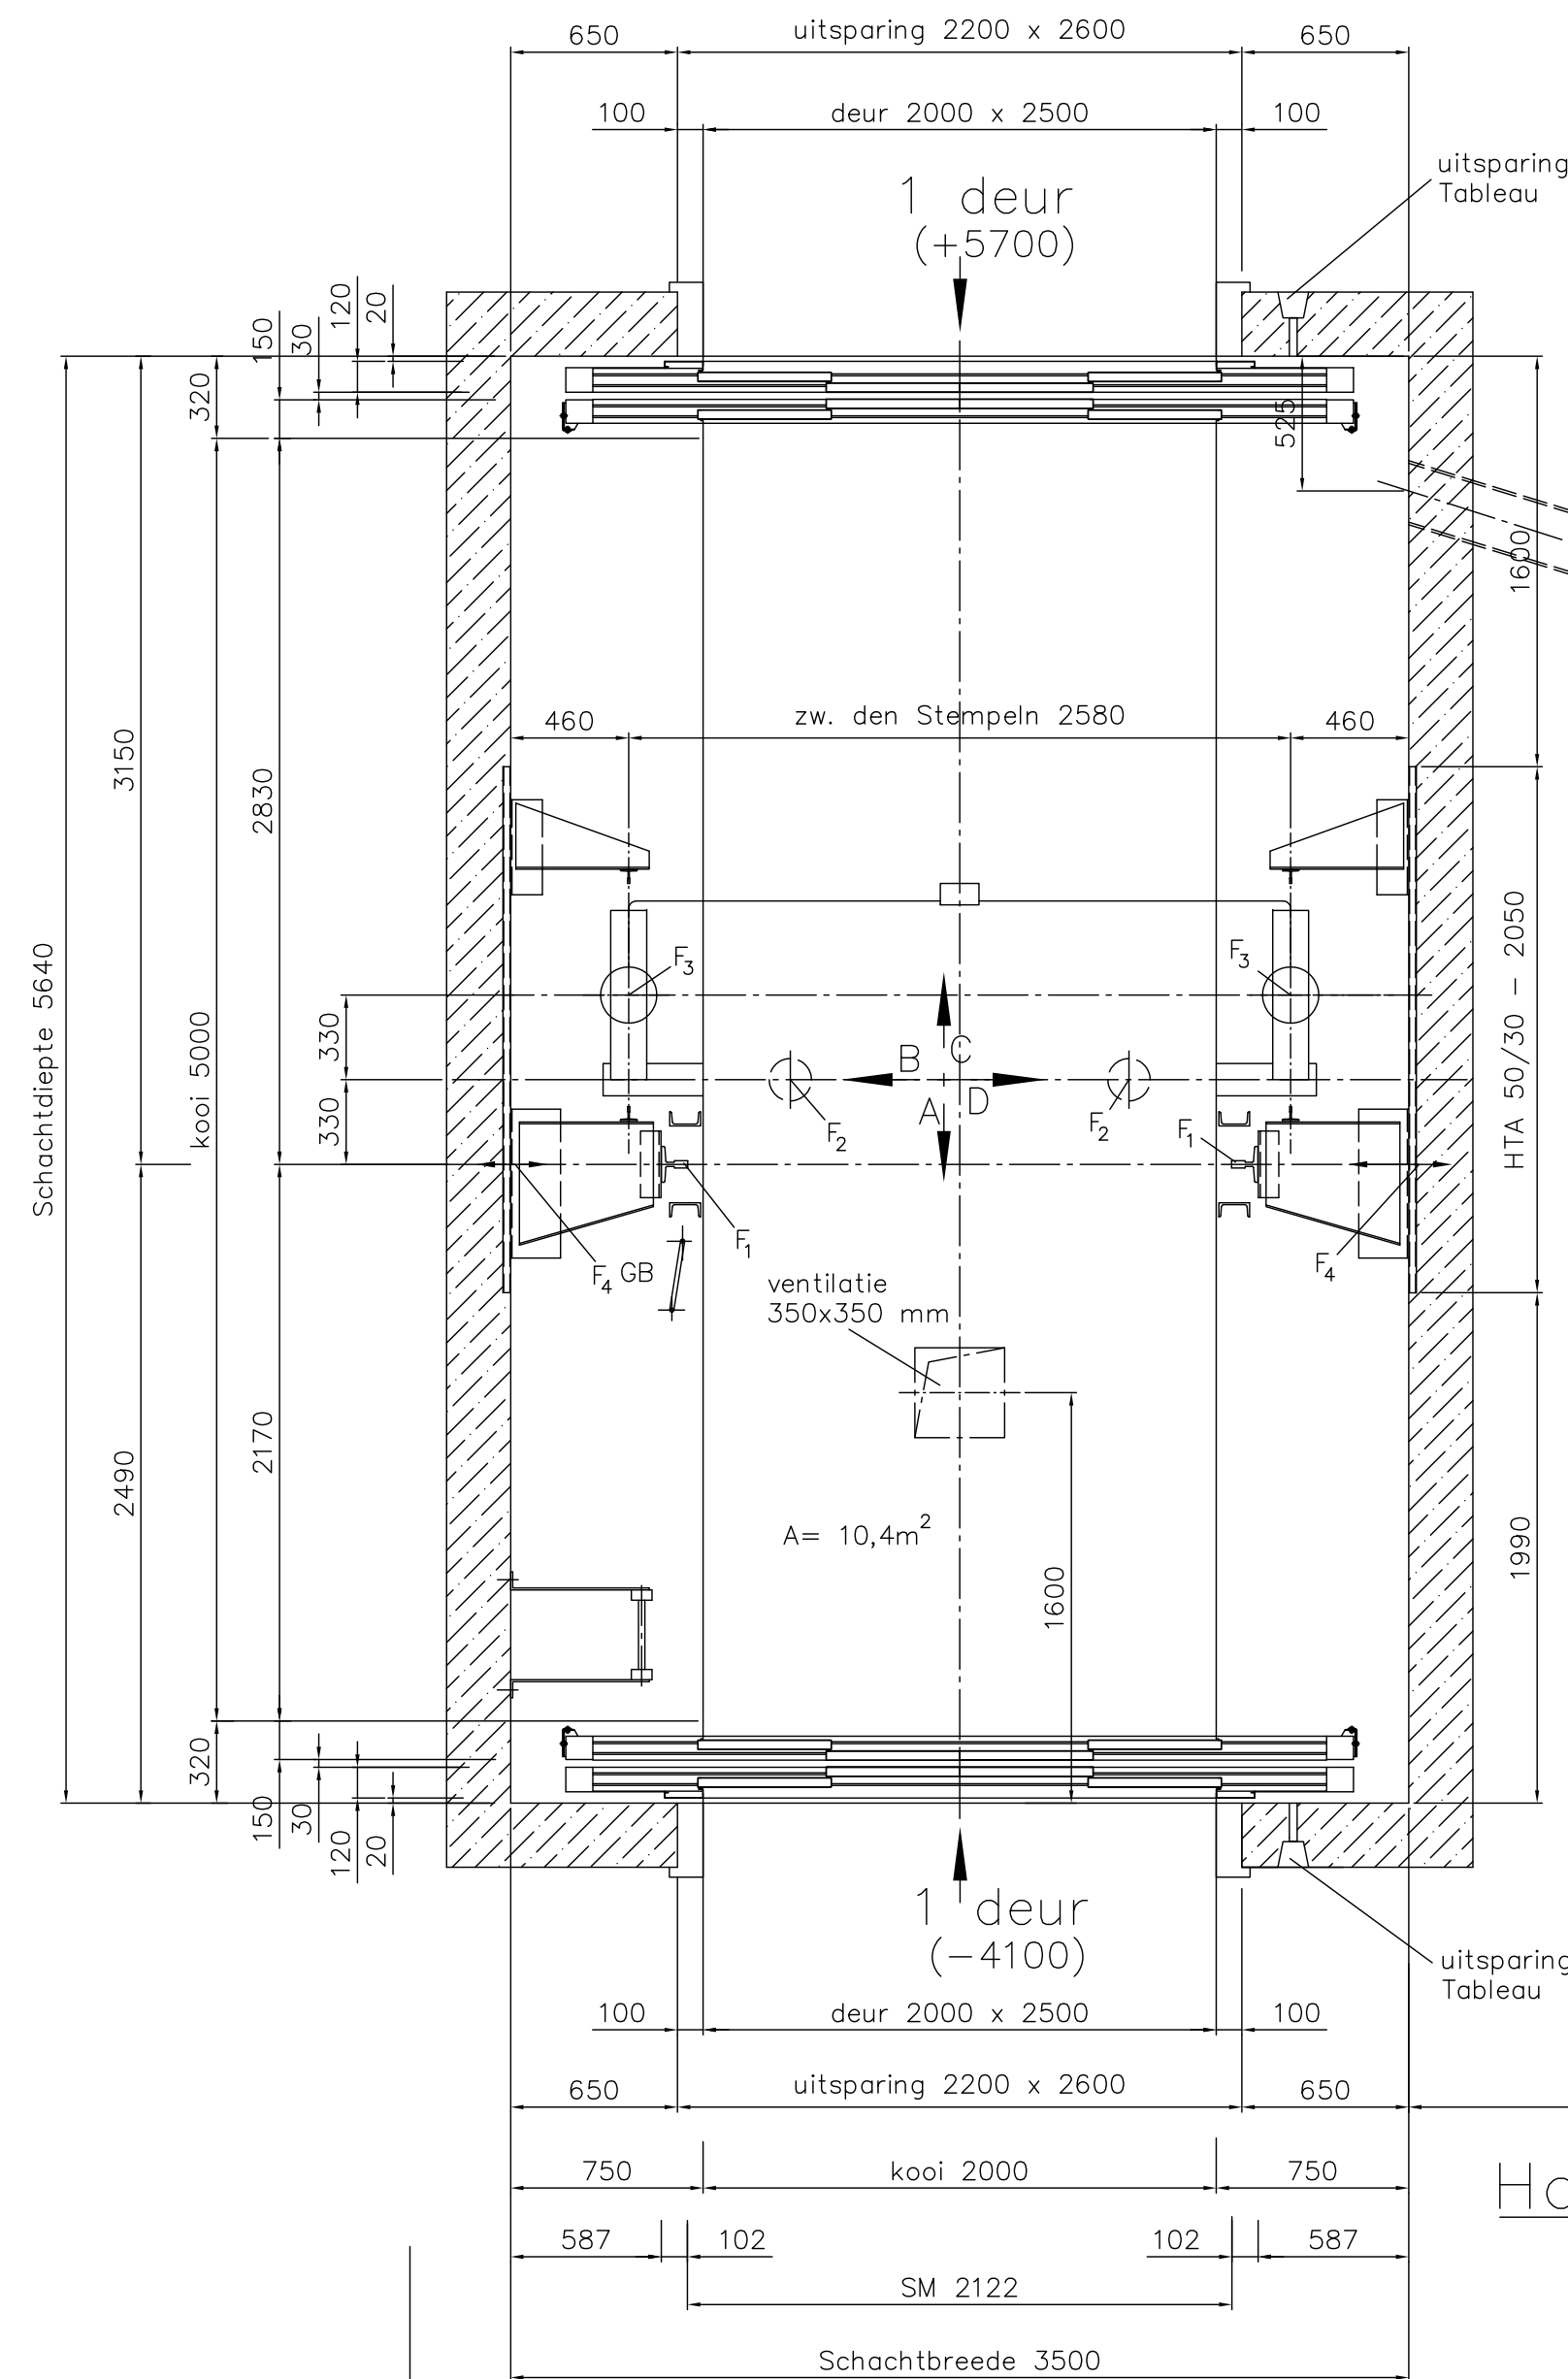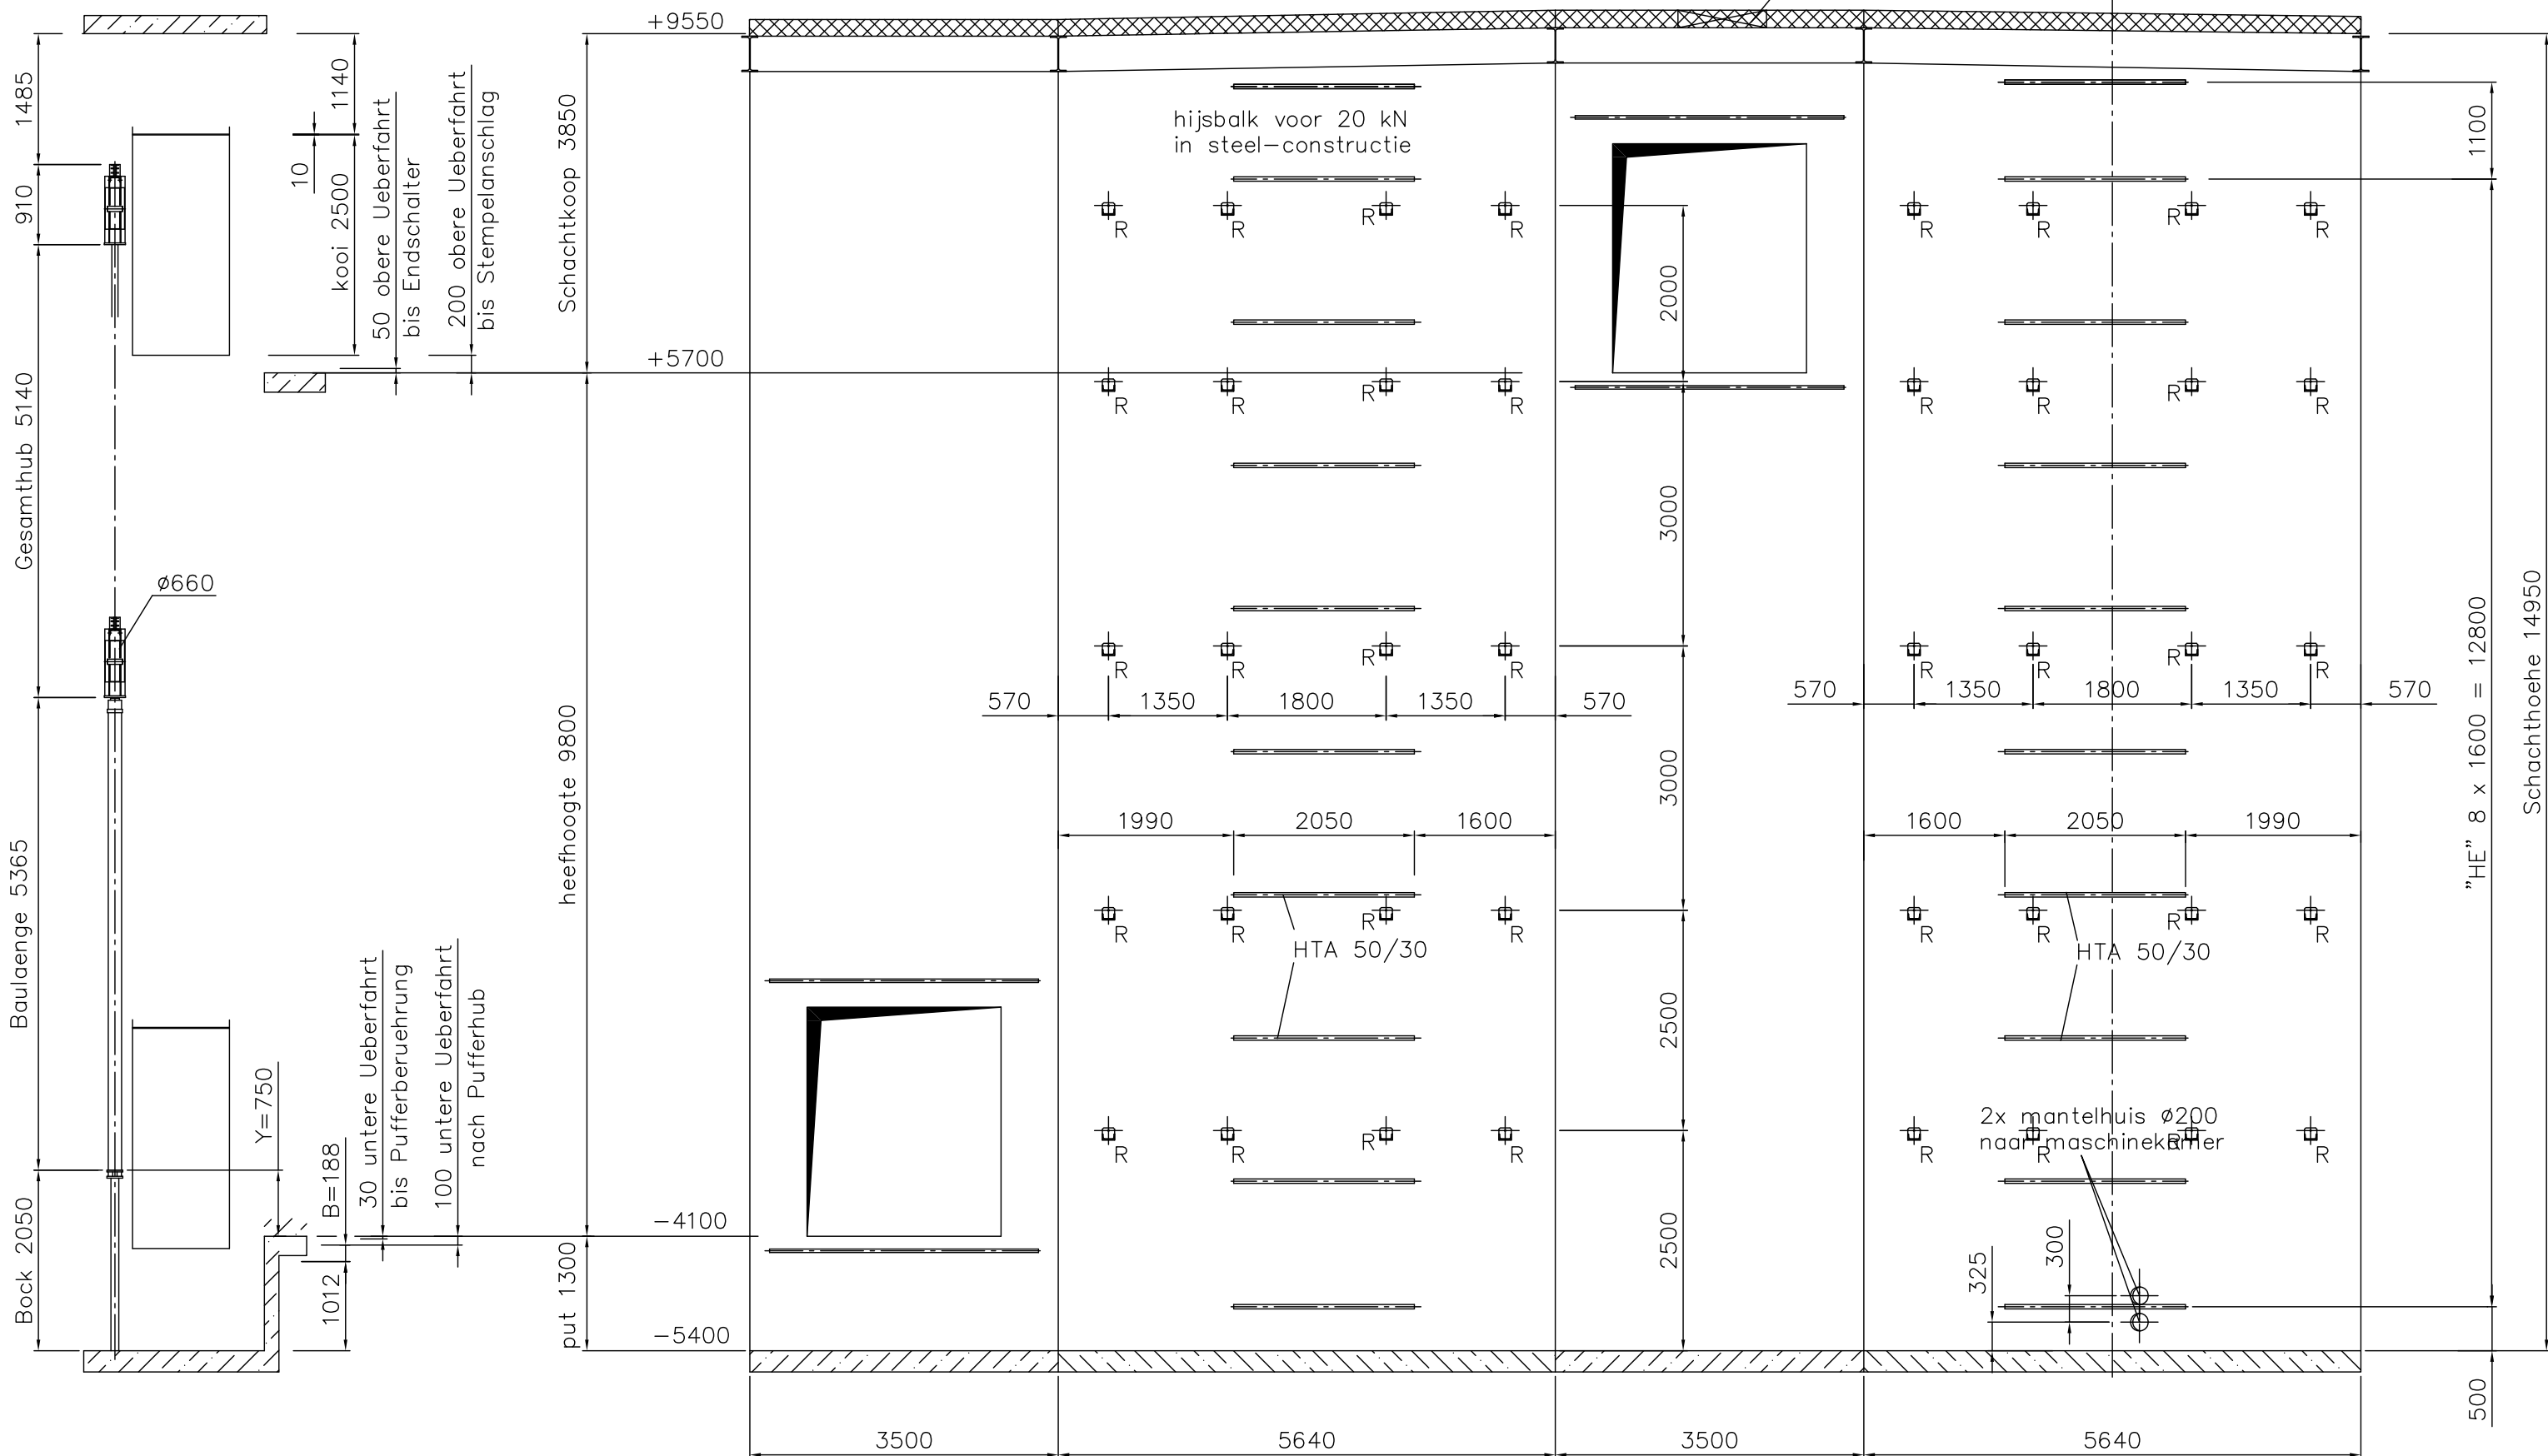

Horizontale Schachtdoorsnede –4100 M 1:20


Noodzakelijke bouwkundige werkzaamheden:

1. Complete liftschaft met de door ons op te geven benodigde springen. Let op de vermelde krachten. De wanden en vloeren moeten stofvrij en vlak zijn afgewerkt. De schacht moet haaks en loodrecht zijn met een maximale afwijking over de gehele schachthoogte van 20 mm. Op alle stopplaatsen moeten werkvloeren worden aangebracht en beveiligingen volgens de ARBO regeling.
2. Alle hoogtematen gelden vanaf bovenzijde afgewerkte vloeren. Aan de binnenzijde van de schacht bij elke toegang een meterpel aangeven. Een waterdichte ventilatie aan te brengen boven in de schacht ter grootte van 2,5% van de schachtoppervlakte. In overleg vóór "schachtdak dicht" geleiders en dergelijke in de schacht plaatsen met behulp van een kraan van de bouwkundig aanremer. 4. Verlichting van voldoende sterkte aanbrengen bij
3. De ruimte waarin de besturingskast is geïnstalleerd moet goed geventileerd worden. De ruimtemtemperatuur moet tussen 15 en 40 graden Celsius liggen.

Ook de sporing tussen besturingskast en schacht bouwkundig te verzorgen. In de liftschaft en in de directe omgeving van de besturingskast mogen geen vreemde delen of leidingen lopen, welke niet tot de liftinstallatie behoren.

alle schachttogingen en vóór de besturingskast. Elektrische voedingskabel 3 fase, nul en aarde, alsmede een analoge telefoonaansluiting aanbrengen tot op de plaats van de besturingskast met een overlengte van 3 meter. Aarde-aansluiting voor de liftgeleiders in de put aanbrengen.

Paneel–Detail 1:2.5

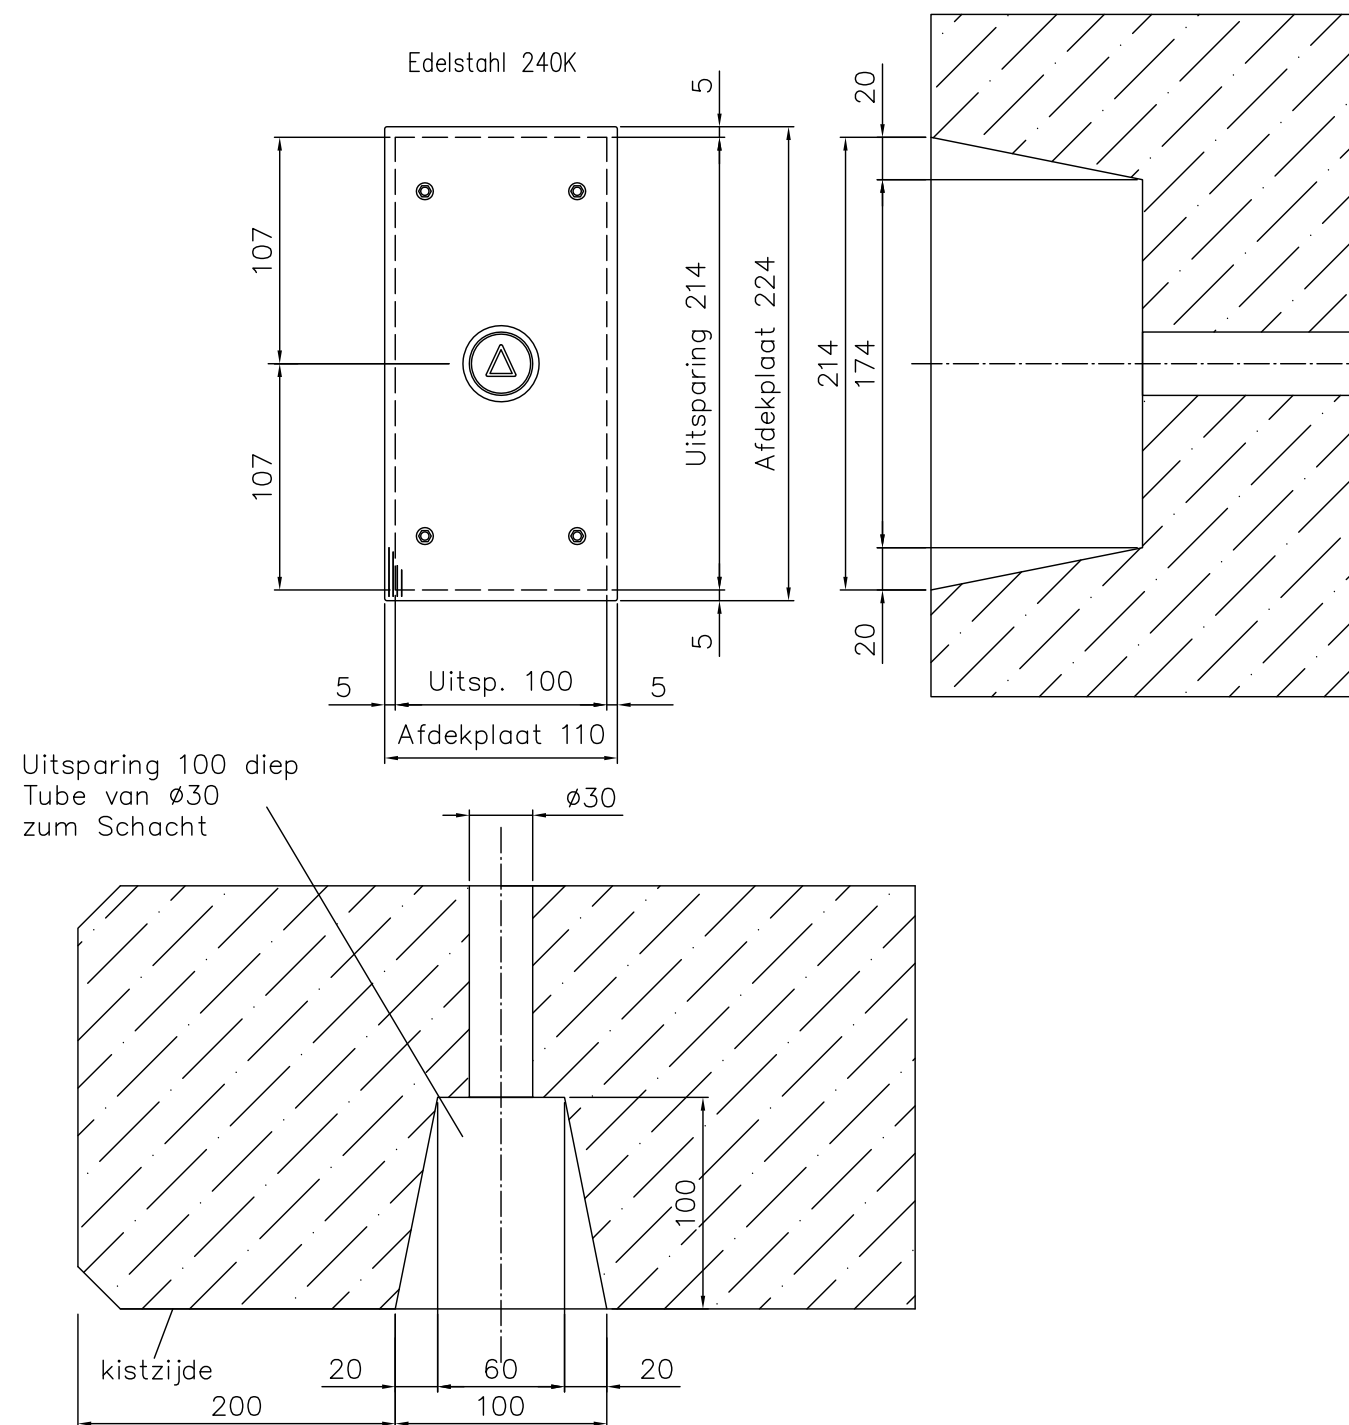

Belastingen

Senkrechte Kräfte auf die Schachtgrube
F1 = Belastung durch Fahrkorbschienen
F2 = Belastung durch Fahrkorbpußer
F3 = Belastung durch Hydraulikstempel
Horizontale Kräfte auf die Schachtwand
F4 = Belastung durch Schienenbefestigung

Hydraulikschlauch				
NW	M	Aussen-Ø	min. Biegeradius	
20	30x2	29	240	
25	36x2	38	300	
32	45x2	48	420	
40	52x2	55	500	
50	65x2	67	630	

OVERZICHT GEBOUW

Opmerkingen:				Fase:	
I					
G					
H					
E					
D	17.08.12	Karl	montageframe		
C	17.07.12	Karl	ventilatie machinekamer		
B	12.07.12	Karl	put, schachtkop, mantelhuis		
A	05.07.12	Karl	hulpkook, ventilatie		
WZ,	datum	naam	omschrijving		status
				This drawing is the property of Inter IKEA Systems B.V. and may, in no way either now or for agreed purposes, be used, copied, reproduced or in any other manner made known to or used by third parties without the prior written consent of Inter IKEA Systems B.V.	
Inter IKEA Systems B.V. P.O. box 126, Schiedamschen dijk, 2320 DM, Schiedam, The Netherlands Tel.: +31 (0)43 25 70 30, Telefax: +31 (0)43 25 70 30				© Inter IKEA Systems B.V.	
KEA tekening:				schaal : formaat :	
	datum	naam			
	21.06.12	Karl			
	status				
goederenlift P5					
Fabrieks-Nr. : 20393		Benodig : Lift Heffvermogen Q = 5000 kg 66 Pers 			