


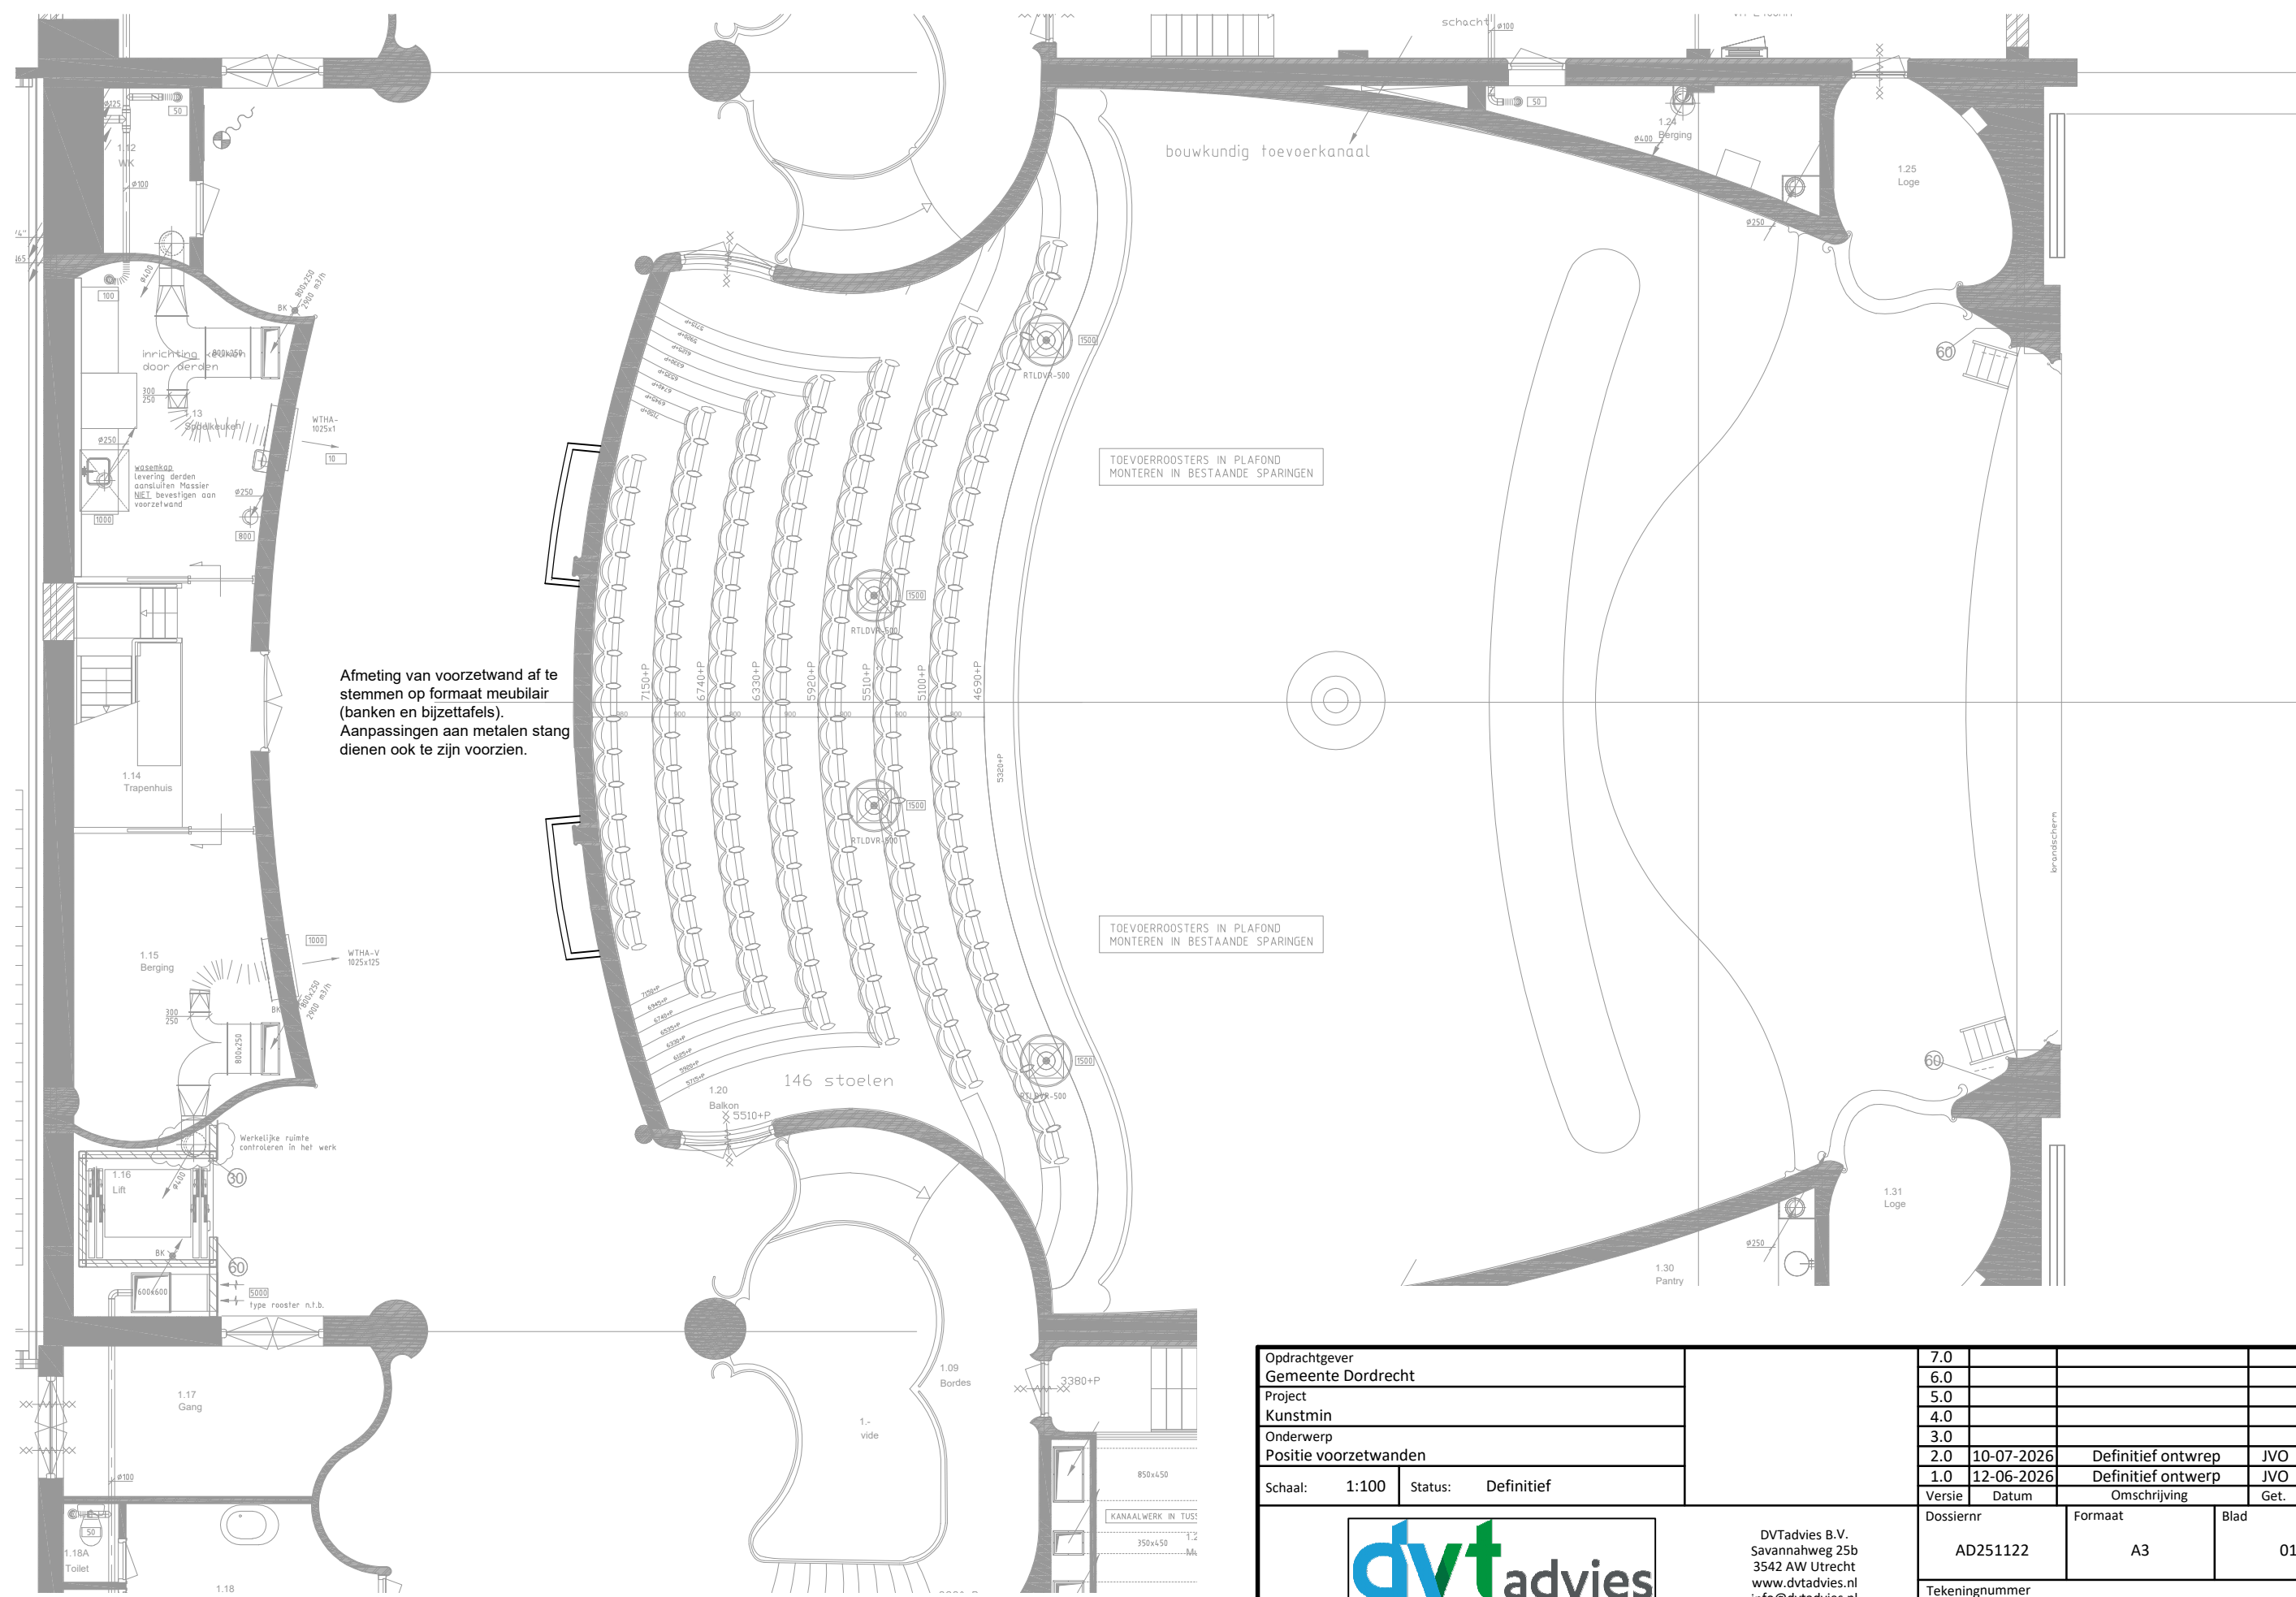

Opdrachtgever			7.0				
Gemeente Dordrecht			6.0				
Project			5.0				
Kunstmin			4.0				
Onderwerp			3.0				
Positie voorzetwanden			2.0	10-07-2026	Definitief ontwerp	JVO	JDO
			1.0	12-06-2026	Definitief ontwerp	JVO	JDO
Schaal:	1:100	Status:	Definitief	Versie	Datum	Omschrijving	Get. Gezien
 DVTadvies B.V. Savannahweg 25b 3542 AW Utrecht www.dvtadvies.nl info@dvtadvies.nl +31 (0)30 22 38 690				Dossiernr		Formaat	Blad
				AD251122		A3	01
				Tekeningnummer			
				AD251122-TB-001			