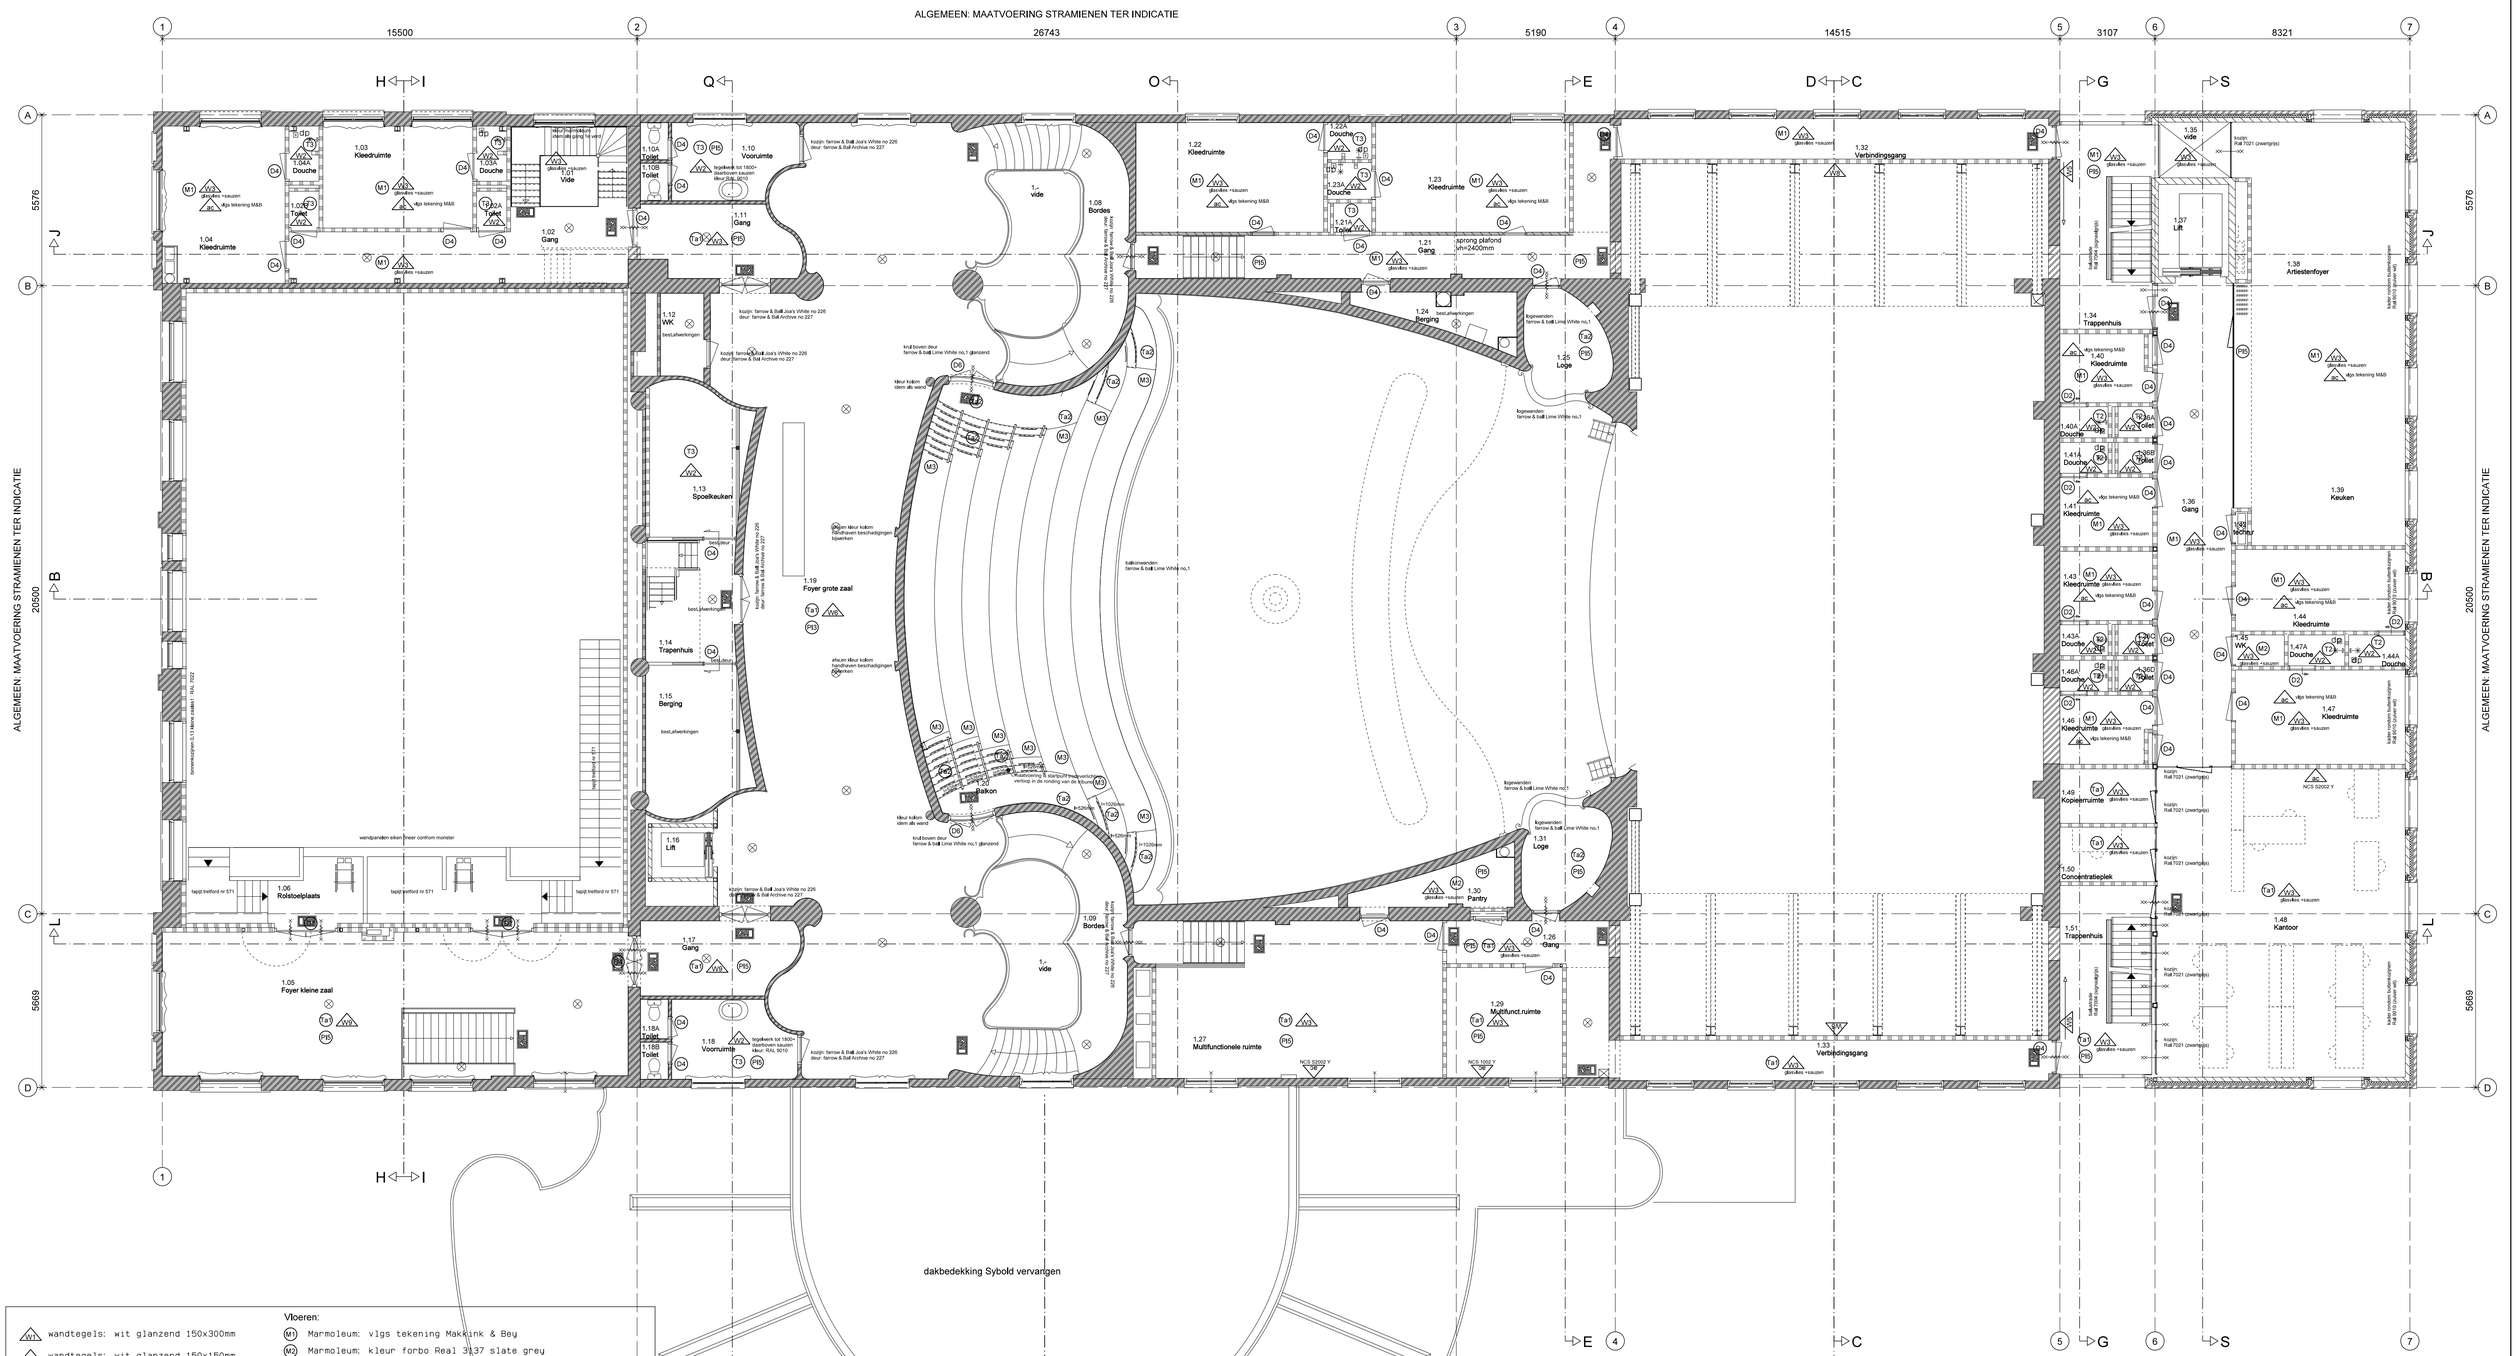

Wn1 wandtegels: wit glanzend 150x300mm

Wn2 wandtegels: wit glanzend 150x150mm

Wn3 Ral 9010 zuiver wit

Wn4 NCS S 1020-R80B

Wn5 bestaande gevel handhaven (onderdeel gevelherstel)

Wn6 farrow & Ball Joa's White no. 226

Wn7 farrow & Ball Clunch no. 2009

Wn8 RAL 7040 venstergrijs

Wn9 NCS S 1015-Y20R

Wn10 accentwand met bijbehorende kleur

Algemeen:
- binnenkozijnen (incl afdeklat) Ral 9010 zuiver wit tenzij anders aangegeven
- plinten in kleur bijbehorende wand
- kleur binnenzijde buitenkozijn idem als buitenzijde
- glasvlies: Fabr. Intervos, type Wal-structure (55) All round design 11187

Plafonds:

P1 farrow & Ball Clunch no. 2009

P2 farrow & Ball Dorset cream no. 68

P3 farrow & Ball Joa's White no. 226

P4 NCS S 1020-R80B

P5 Ral 9010 zuiver wit

Vloeren:

M1 Marmoleum: vlgs tekening Makkink & Bey

M2 Marmoleum: kleur forbo Real 3137 slate grey

M3 Marmoleum: Forbo Real 3048 graphite

M4 Marmoleum: Forbo Real 3874 Walnut

Ta9 Tapijt Tredford vlgs tekening Makkink & Bey

Ta2 Tapijt: Leoxx Plain-session kleur 548

T1 Vloertegels: Mosa 75530V 030030 sevresblauw fijn gespikkeld

T2 Vloertegels: Mosa 75050V 015015 agaatgrijs

T3 Vloertegels: Mosa 75040V 015015 aardebruin uni

C1 sikafloor 264 kleur RAL 7037

S1 schoonloopmat: fabr. 3M Nomad Aqua 9500 kleur: antraciet grijs

S2 schoonloopmat: fabr. 3M Nomad Aqua 9500 kleur: golden brown

Deuren:

D1 hpl: formica F7949 GLS Soft White

D2 hpl: formica F7949 Soft White (matte 58)

D3 schilderdeur: in kleur van accentwand

D4 schilderdeur: NCS S 4502-Y

D5 schilderdeur: Rood RAL 3011

D6 deuren conform afwerking van huidige zaaldeuren

D7 schilderdeur RAL 1001

MATEN IN HET WERK TE CONTROLEREN

RESTAURATIESCHOUWBURGKUNSTMIN
teDORDRECHT

GREINER VAN GOOR HUIJTEN
ARCHITECTEN BV

1eVerdieping:Kleurenenmaterialen

werk	10716
tek.nr	R-042
datum	07-04-15
schaal	1:100
getekend	rz
afmeting	A1
wijz.nr	0
wijz.dd.	07-04-15

Postbus37290
1030AGAMSTERDAM

PedrodeMedinalaan3b
1086XKAMSTERDAM

T:+31(0)206761144
ggh@ggharchitecten.nl
www.ggharchitecten.nl