ALGEMEEN: MAATVOERING STRAMIENEN TER INDICATIE

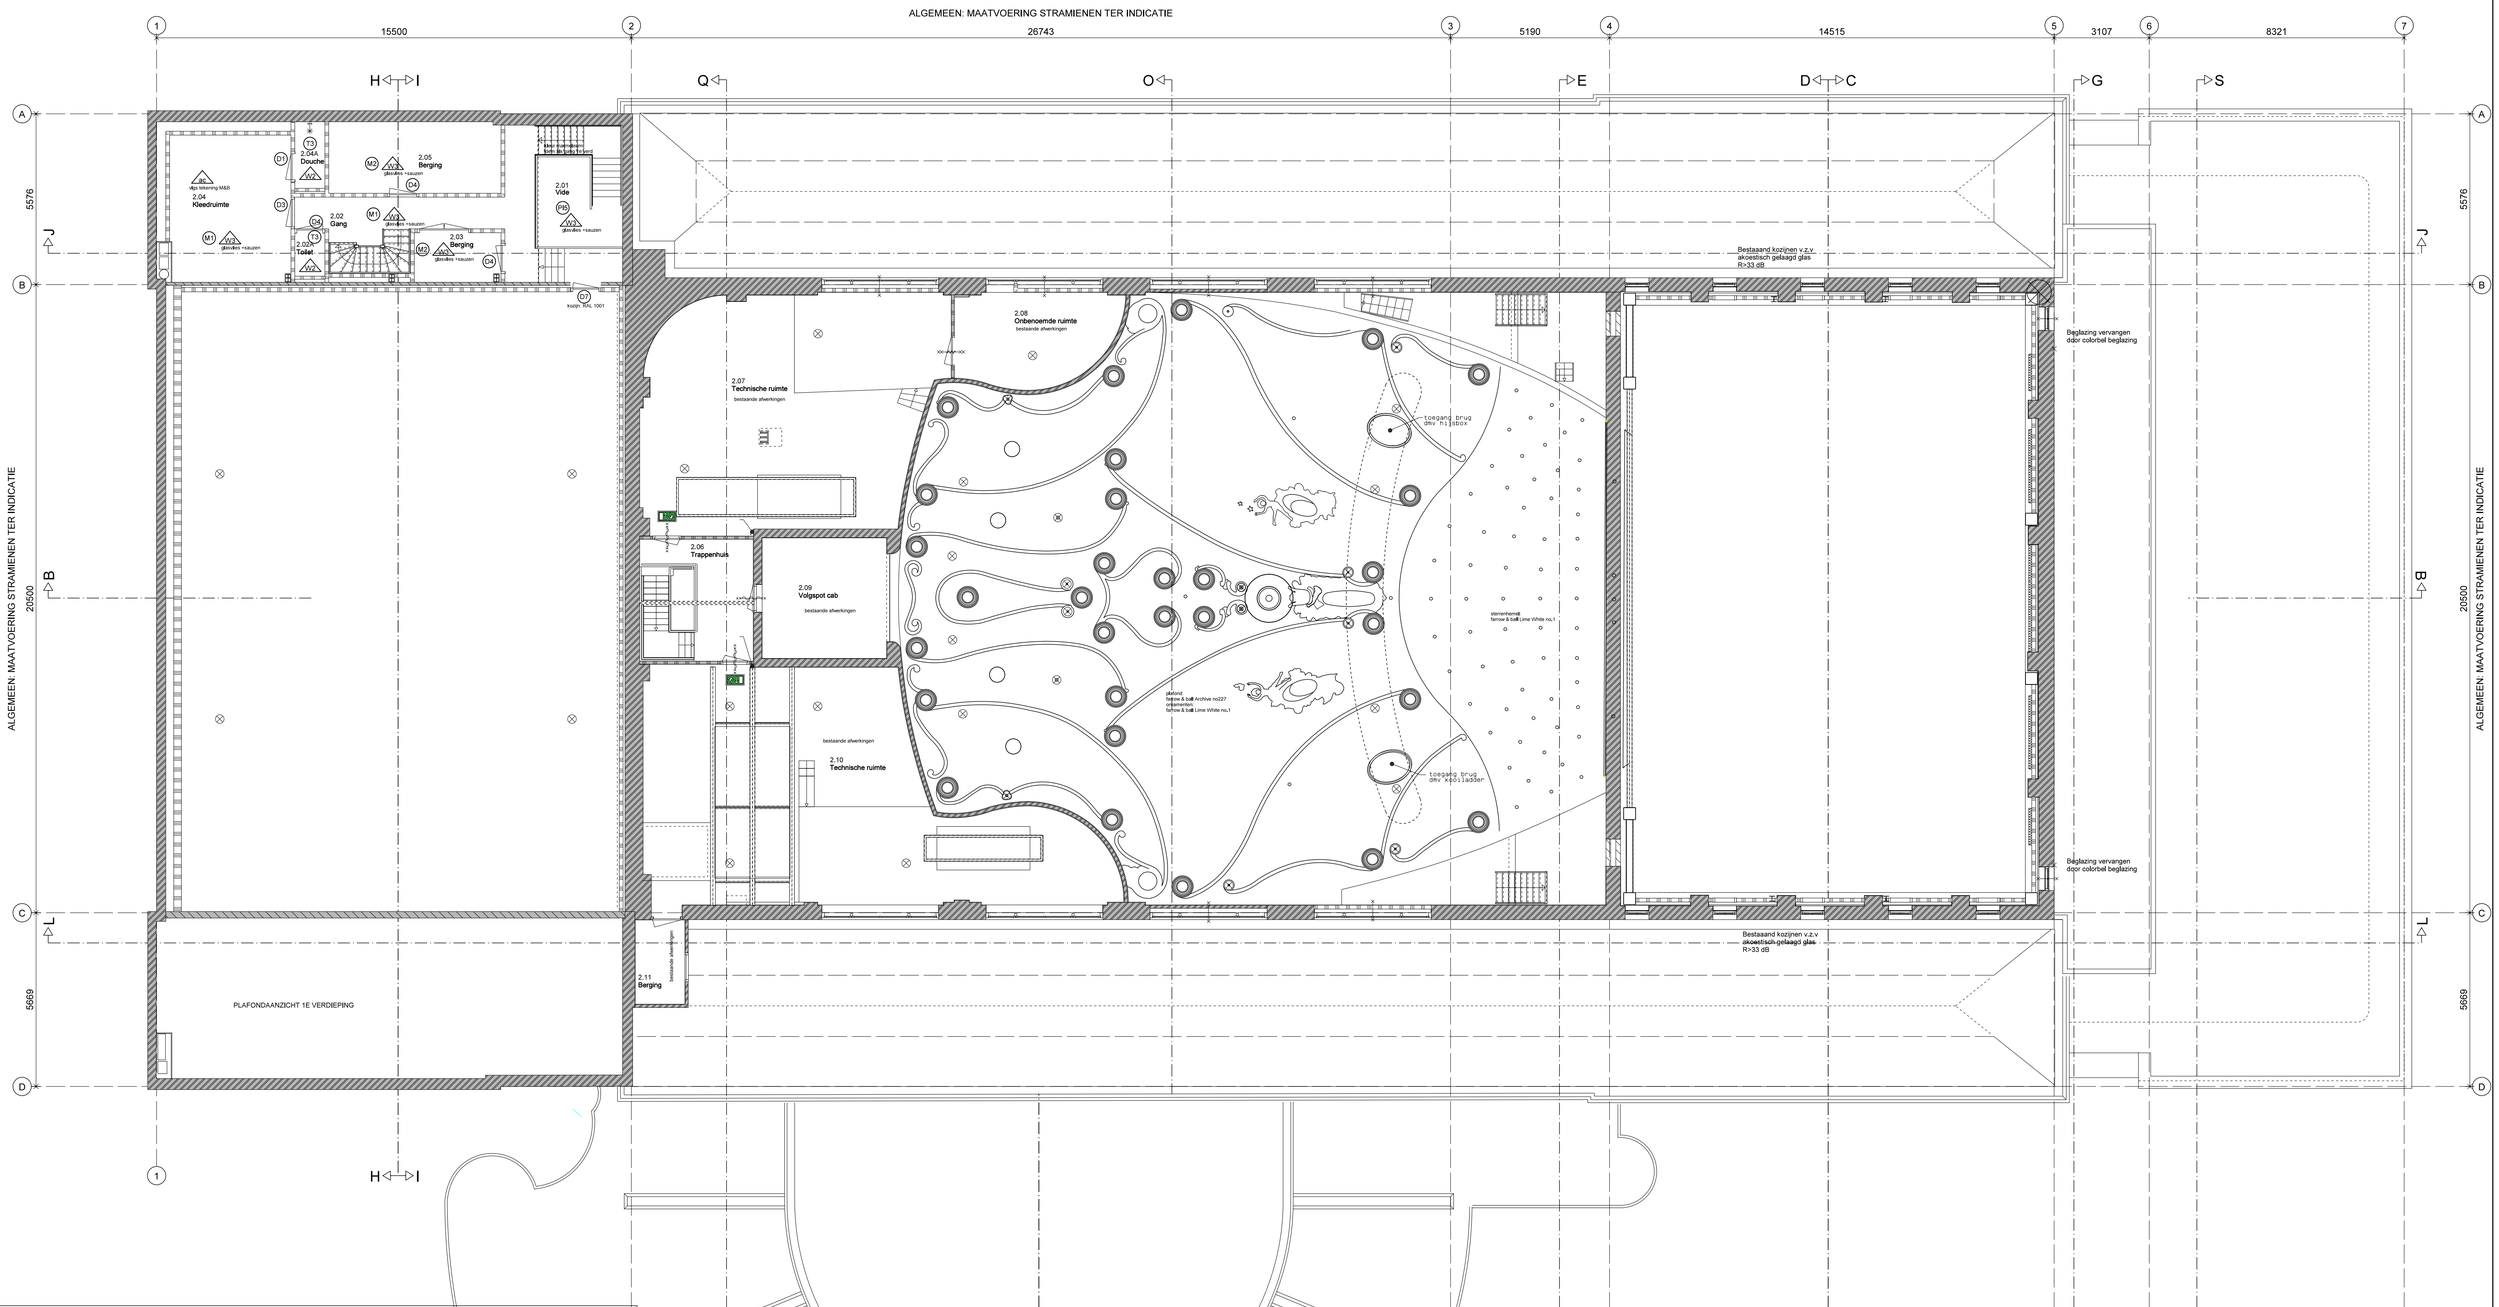

wandtegels: wit glanzend 150x300mm

wandtegels: wit glanzend 150x150mm

Ral 9010 zuiver wit

NCS S 1020-R80B

bestaande gevel handhaven (onderdeel gevelherstel)

farrow & Ball Joa's White no. 226

farrow & Ball Clunch no. 2009

RAL 7040 venstergrijs

NCS S 1015-Y20R

accentwand met bijbehorende kleur

Algemeen:
- binnenkozijnen (incl afdeklat) Ral 9010 zuiver wit tenzij anders aangegeven
- plinten in kleur bijbehorende wand
- kleur binnenzijde buitenkozijn idem als buitenzijde
- glasvlies: Fabr. Intervos, type Wal-structure (55) All round design 11187

Plafonds:

- P1) farrow & Ball Clunch no. 2009
- P2) farrow & Ball Dorset cream no. 68
- P3) farrow & Ball Joa's White no. 226
- P4) NCS S 1020-R80B
- P5) Ral 9010 zuiver wit

Vloeren:

- M1) Marmoleum: vlgs tekening Makkink & Bey
- M2) Marmoleum: kleur forbo Real 3137 slate grey
- M3) Marmoleum: Forbo Real 3048 graphite
- M4) Marmoleum: Forbo Real 3874 Walnut
- T4) Tapijt Tredford vlgs tekening Makkink & Bey
- T5) Tapijt: Leoxx Plain-session kleur 548
- T1) Vloertegels: Mosa 75530V 030030 sèvresblauw fijn gespikkeld
- T2) Vloertegels: Mosa 75050V 015015 agaatgrijs
- T3) Vloertegels: Mosa 75040V 015015 aardebruin uni
- C1) sikafloor 264 kleur RAL 7037
- S1) schoonloopmat: fabr. 3M Nomad Aqua 9500 kleur: antraciet grijs
- S2) schoonloopmat: fabr. 3M Nomad Aqua 9500 kleur: golden brown

Deuren:

- D1) hpl: formica F7949 GLS Soft White
- D2) hpl: formica F7949 Soft White (matte 58)
- D3) schilderdeur: in kleur van accentwand
- D4) schilderdeur: NCS S 4502-Y
- D5) schilderdeur: Rood RAL 3011
- D6) deuren conform afwerking van huidige zaaldeuren
- D7) schilderdeur RAL 1001

MATEN IN HET WERK TE CONTROLEREN

RESTAURATIESCHOUWBURGKUNSTMIN
teDORDRECHT

GREINER VAN GOOR HUIJTEN
ARCHITECTEN BV

2eVerdieping:kleurenenmaterialen

werk	10716
tek.nr	R-044
datum	07-04-15
schaal	1:100
getekend	rz
afmeting	A1
wijz.nr	0
wijz.dd.	07-04-15

Postbus37290
1030AGAMSTERDAM

PedrodeMedinalaan3b
1086XKAMSTERDAM

T:+31(0)206761144
ggh@ggharchitecten.nl
www.ggharchitecten.nl