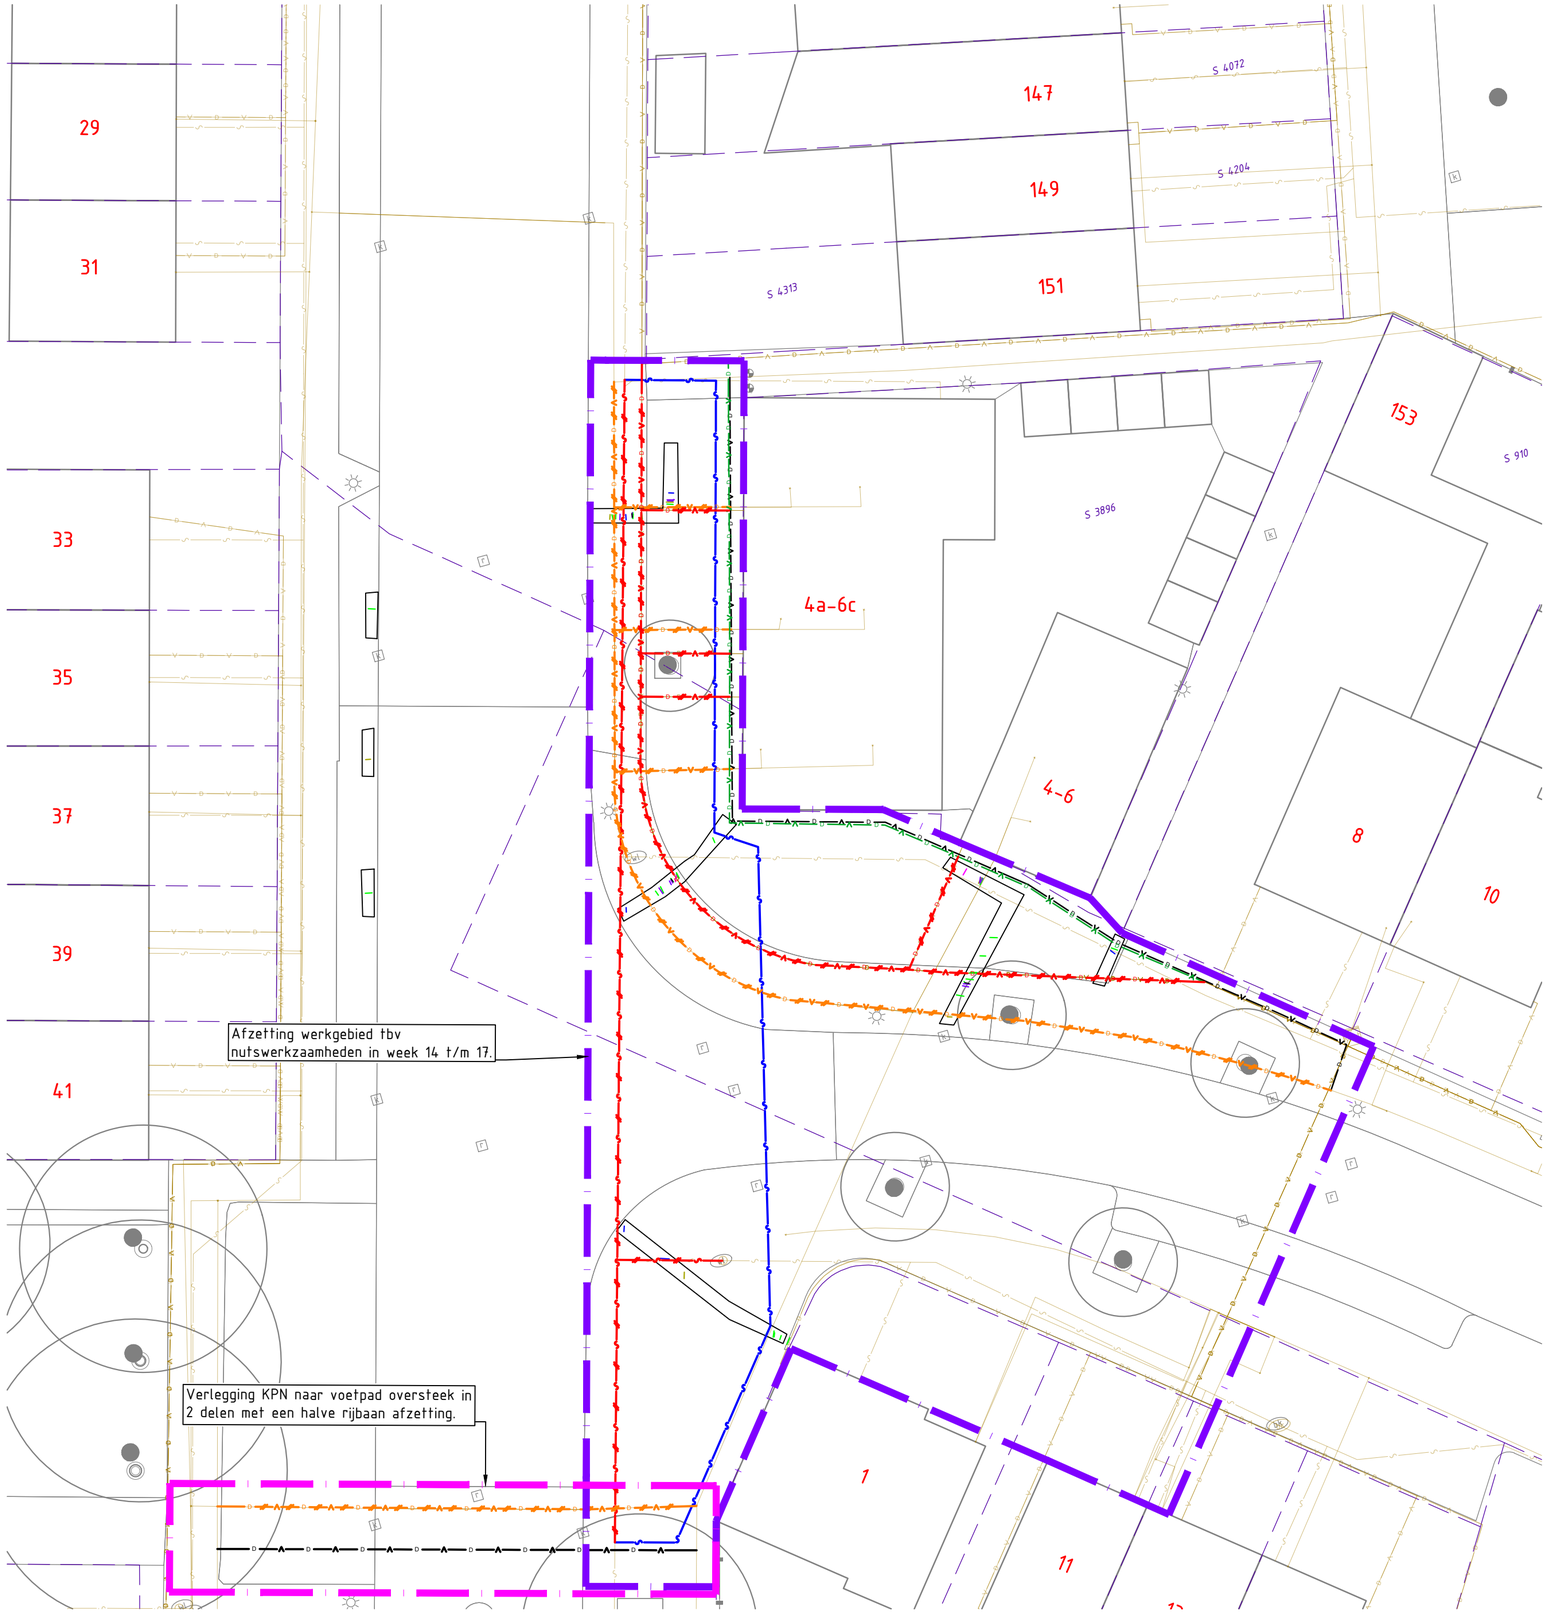


Situatie verleggen nuts

Schaal 1 : 200

Legenda

- Bestaande situatie
- Bestaande kadastrale grens
- Werkgebied 1
- Werkgebied 2
- Bestaande Brabant waterleiding volgens KLIC
- Bestaande Ziggo datakabel volgens KLIC
- Bestaande KPN datakabel volgens KLIC
- Te verleggen/nieuw trace Brabant Water
- Te verleggen/nieuw trace Ziggo
- Te verleggen/nieuw trace KPN
- Te verwijderen trace Brabant Water
- Te verwijderen trace Ziggo
- Te verwijderen trace KPN

Opmerkingen

- Maten in meters, tenzij anders vermeld;
- Materiaalmaten in millimeters, tenzij anders vermeld;
- Hoogtematen in meters t.o.v. N.A.P., tenzij anders vermeld;
- Diameters in millimeters, tenzij anders vermeld;
- Coördinaten in meters t.o.v. Rijksdriehoeksstelsel;
- Hoeken in graden (360°);
- Ligging kabels en leidingen indicatief weergegeven, exacte ligging bepalen d.m.v. het graven van proefsleuven.

Schaal 1:200

0 2 4 6 8m

Revisie:	Omschrijving:	Getekend:	Gecontroleerd:	Datum:
5.0				
4.0				
3.0				
2.0				
1.0	Eerste uitgave	KW	JvdV	12-10-2026

Ontwerpleider:	Haskoning Nederland B.V.	Goedgekeurd:	JvdV
Opdrachtgever:	Gemeente Tilburg		
Project:	Strausslaan eo groot onderhoud Tilburg	Omschrijving:	Te verleggen nuts Strausslaan Ziggo, KPN, Brabant Water

Haskoning
Enhancing Society Together

Fase:	Uitvoerings ontwerp	Discipline:	
Formaat:	A1-594x1470	Status:	Definitief
Schaal:	1:200	Blad:	1 van 2

Tekeningnummer:
BJ2703-HAS-DG-243011-UO

Filename: Haskoning/PJ&2703-Strausslaan - WP360 CAD (met lores)/MCAD04 UO/02 Kaders/BJ2703-HAS-DG-243011-UO_STRAUSS_MAAIER_Verleggen nuts.dwg