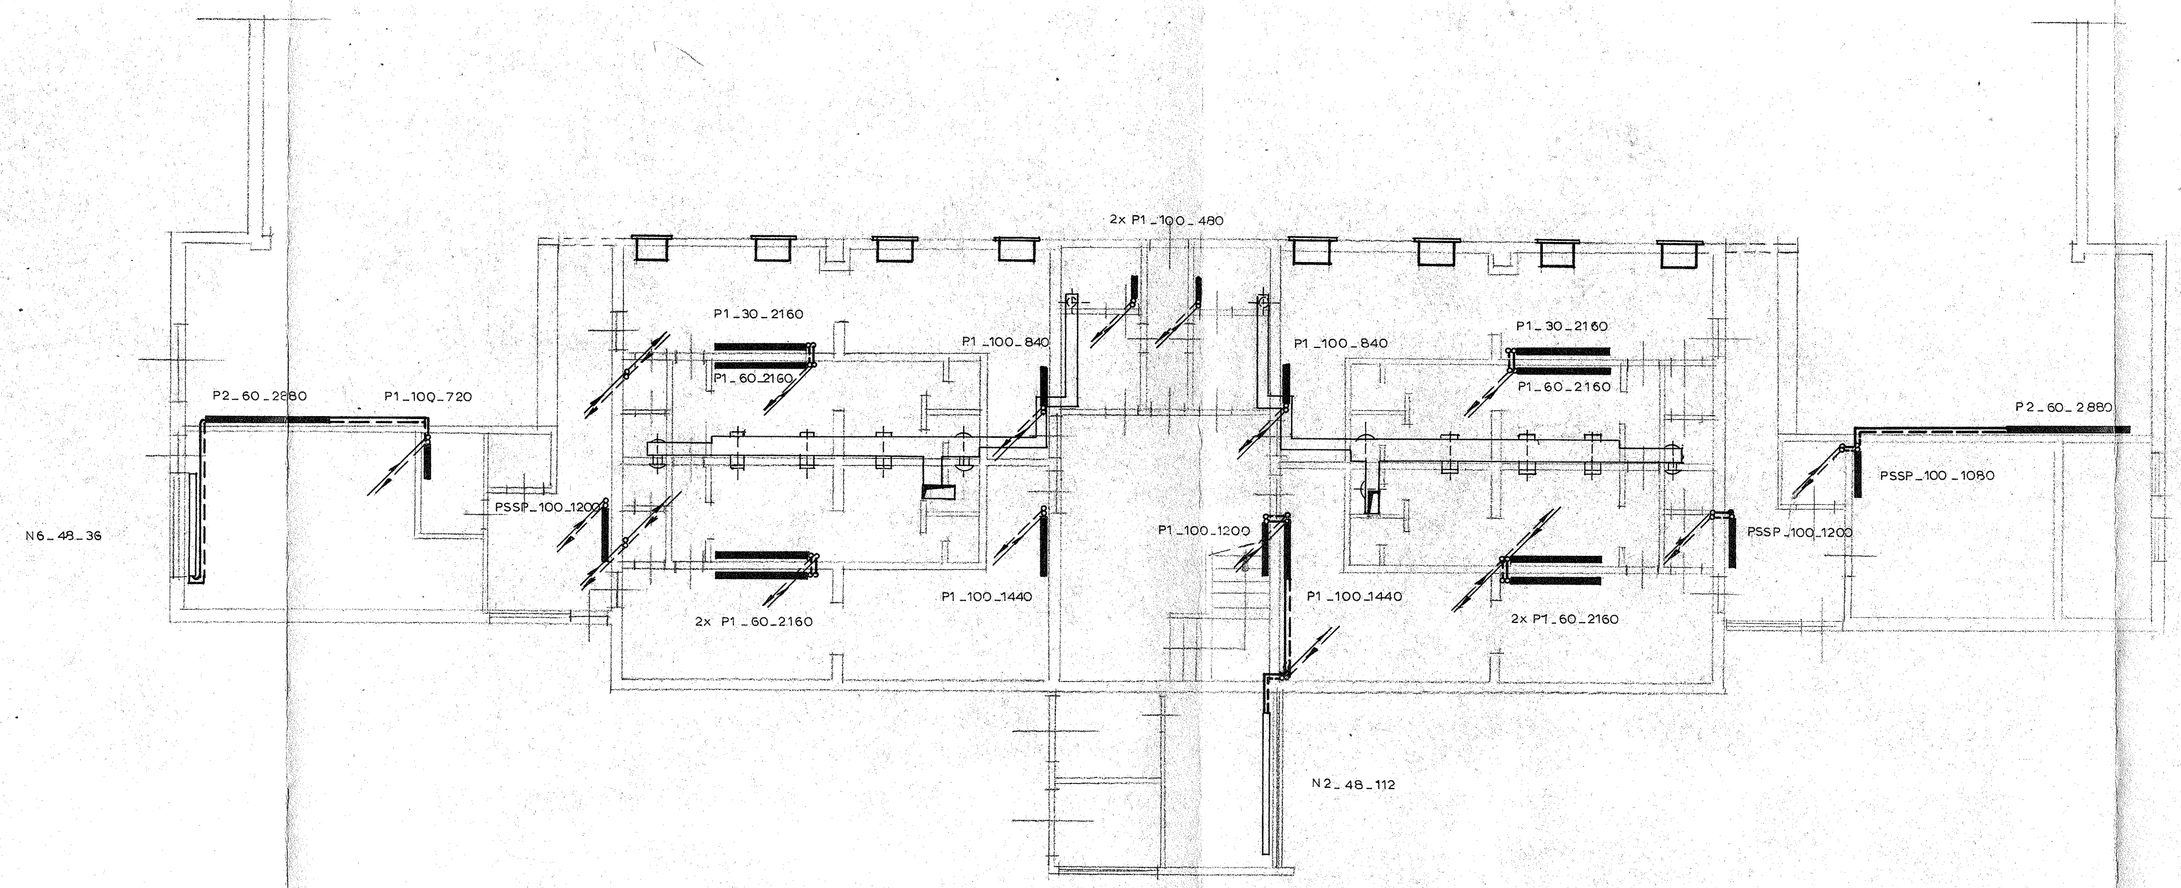

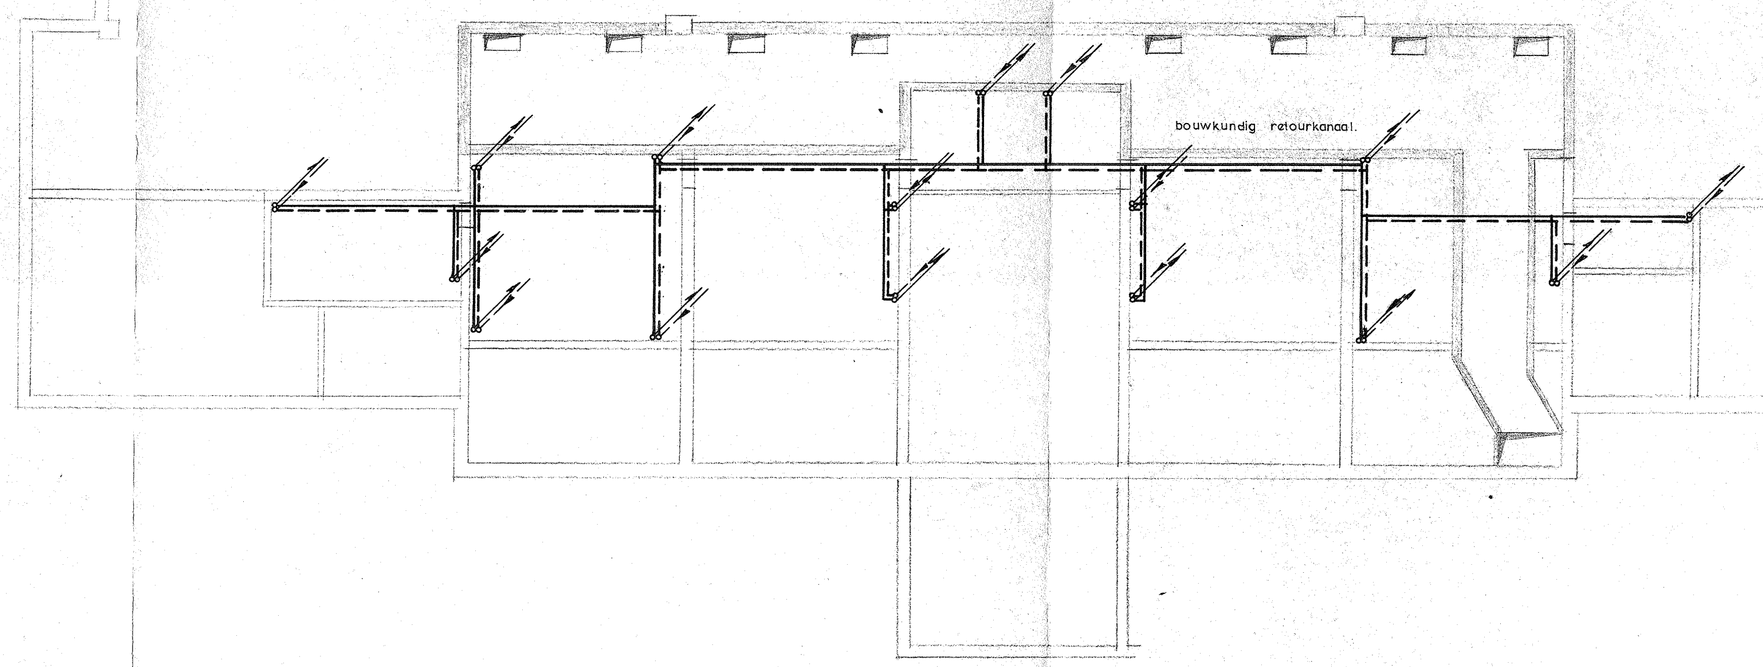

WIJZ.	OMSCHRIJVING	DATUM	GEC.
	C.V. _ VENTILATIE	verv.	
		verv. dr.	
	SPORTHAL 32X42M. STEIN	Technische installaties HUB. TIMMERS N.V. Nusterweg 67 Sittard tel. 60 62	
	schaal 1:100 get. W.v.M. gec. ontw. gez.	formaat A1	No. 3689_15 datum 12_10_72