


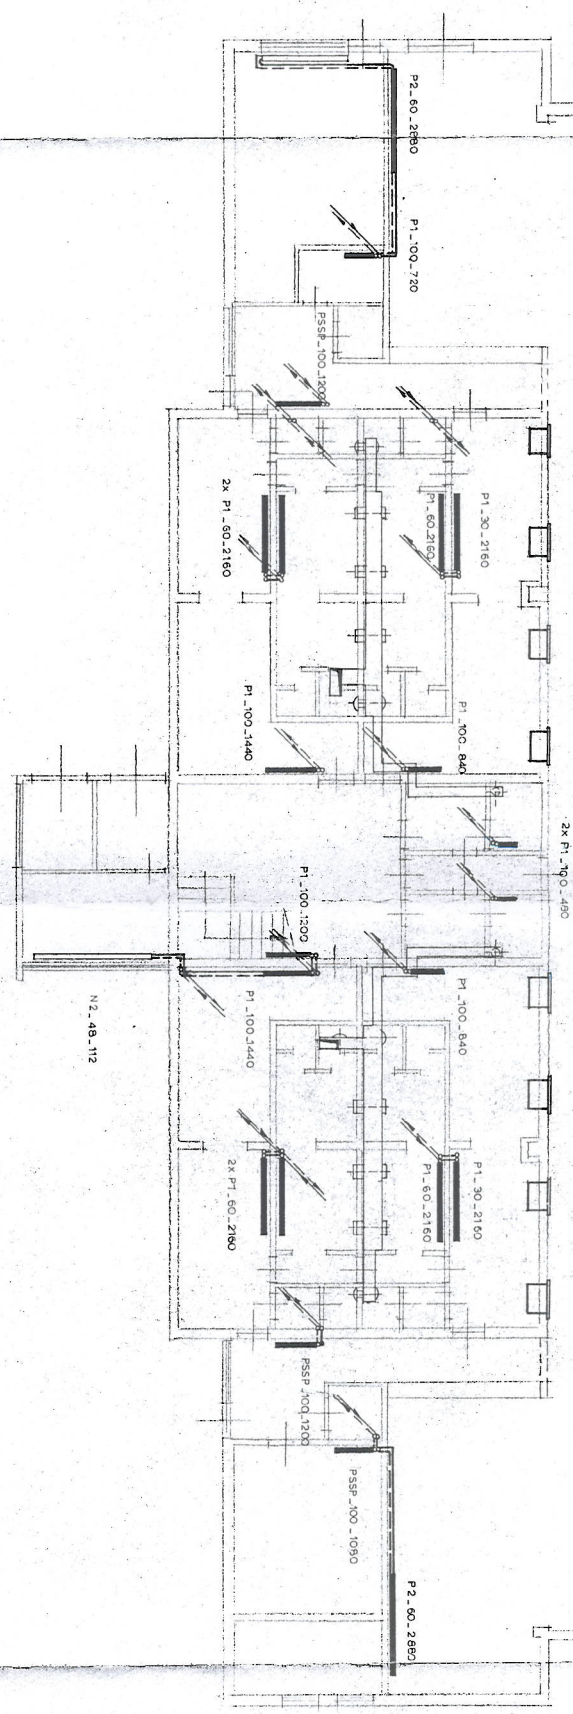

WZL		OMSCHRIJVING		VERV.		DA/UMI GEG.	
C.V. - VENTILATIE				verv. dr.			
SPORTHAL 32X42M				Technische installaties			
STEIN				HUB. TIPPERS N.V.			
				Natuurweg 67 Stield		tel. 6962	
aantal 1:100		get. μ -w- μ spec.		formaat			
omv.		get.		A1			
				No. 3689 - 15			
				datum 7.10.72			