




① Site
1 : 2000

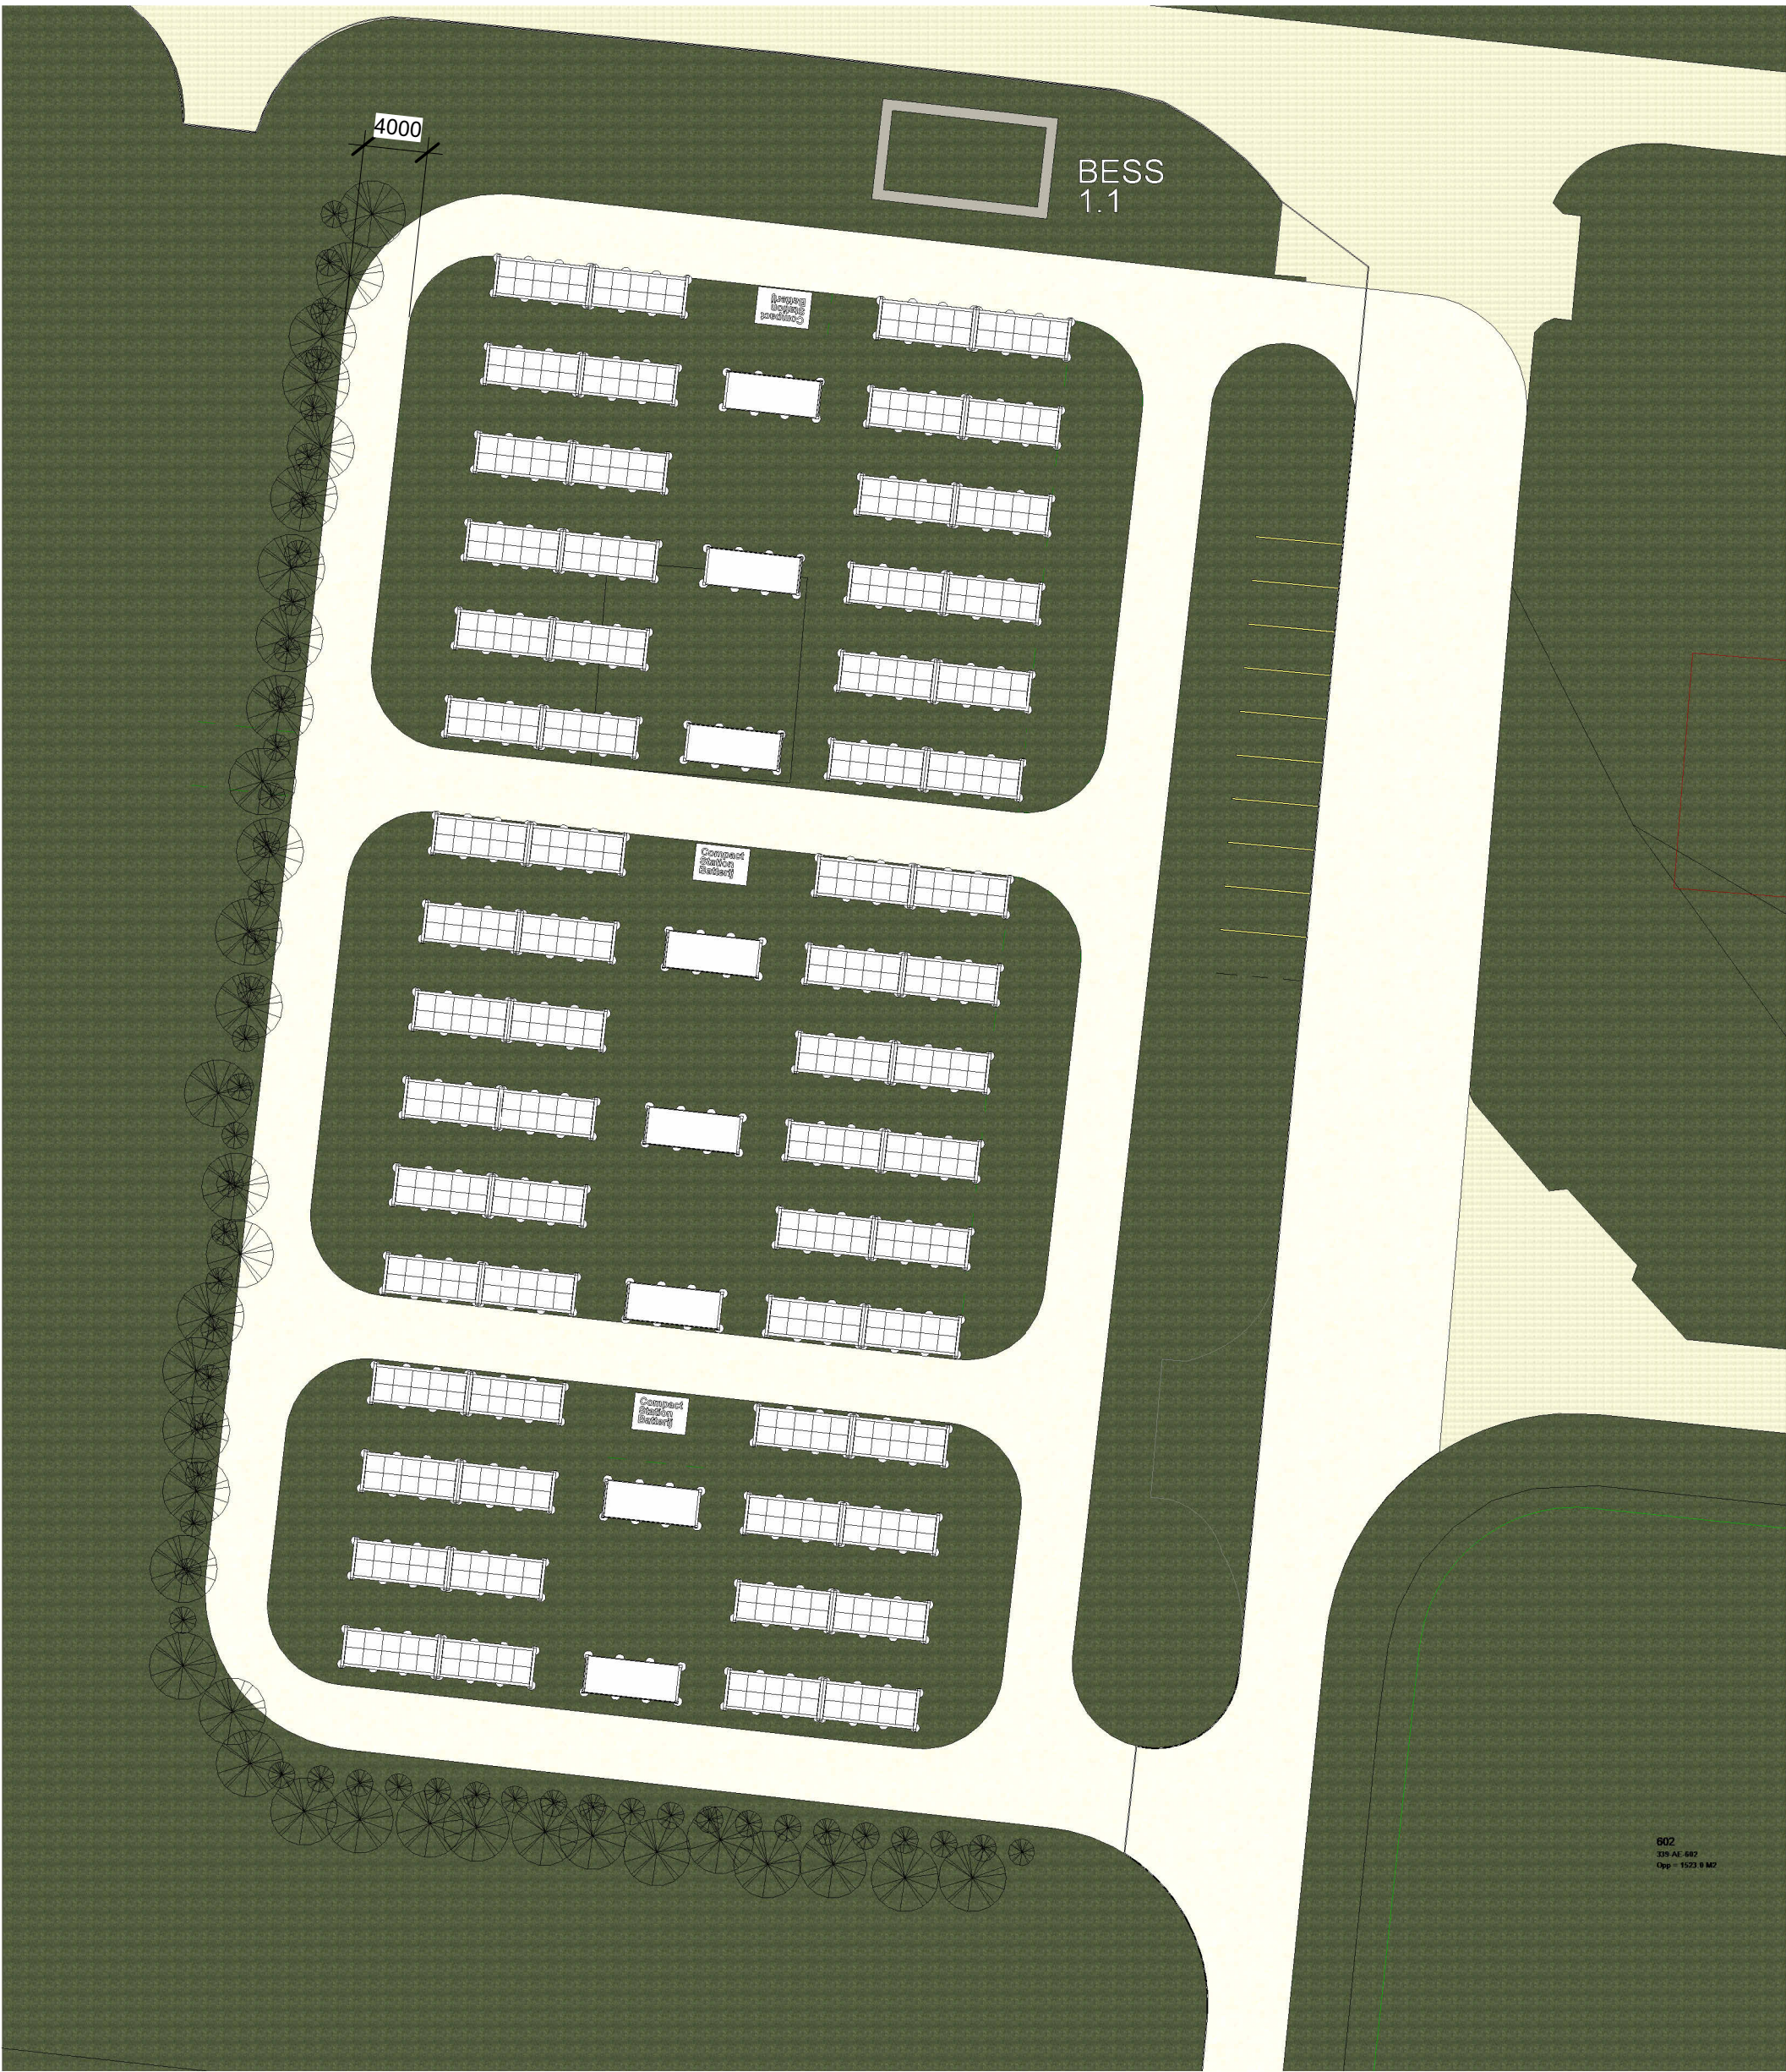

② Site Copy 1
1 : 400

4.5 MWh 20 ft batterij	
9.0 MW 20 ft Transformator	
PCS	
Compact station	

Legend
1 : 150

Notes:

64 batterijen x 4.5MWh = 288MWh batterijsysteem
8 transformatoren x 9 =72MW
A = 0.74 ha (inclusief wegen)

Naam				Tekeningstatus		
Laagland				2D bovenaanzicht		
Rev.	Datum revisie	Omschrijving revisie	Getekend	Datum As-Built	Schaal	Formaat
1.2	28-08-2025	Inpassing van de ESS batterij met Transformatoren	EGE / Smits van Oyen		As indicated	A102
Relatie			Thema	Primair		
			Categorie	Algemeen		
			Documenttype	Overzichtstekening		
			Object ID			
Tekeningnummer (oud of nieuw)						
			Omschrijving:			
			Project Nummer:			
			EGE.0160			