



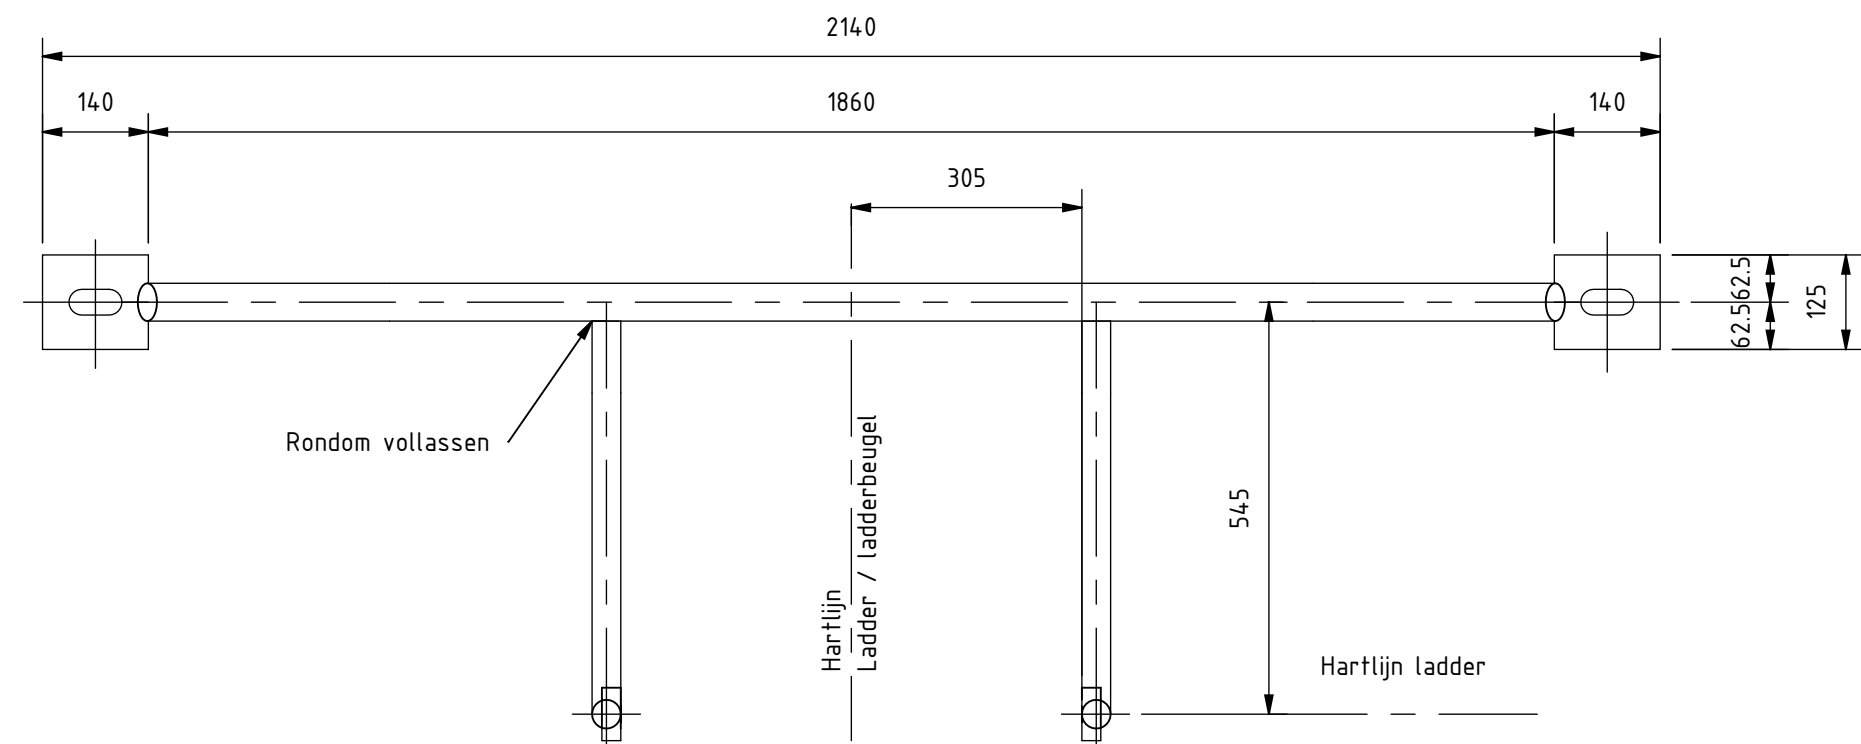


Bovenaanzicht ladderbeugel

Schaal: 1 : 10

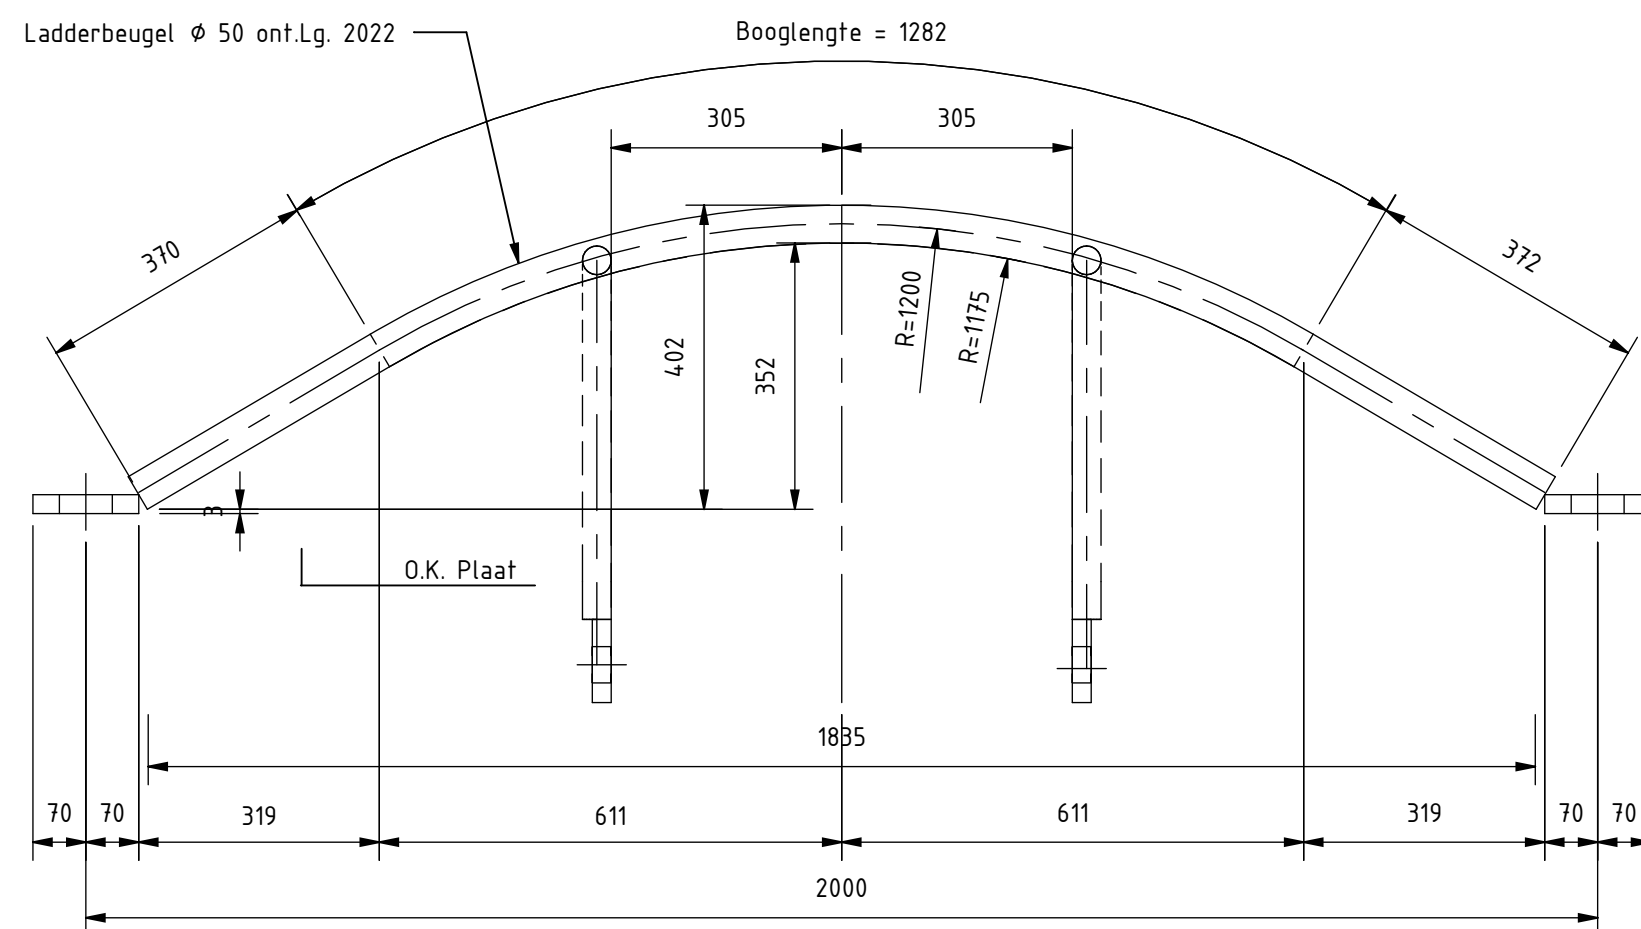


Vooraanzicht ladderbeugel

Schaal: 1 : 10

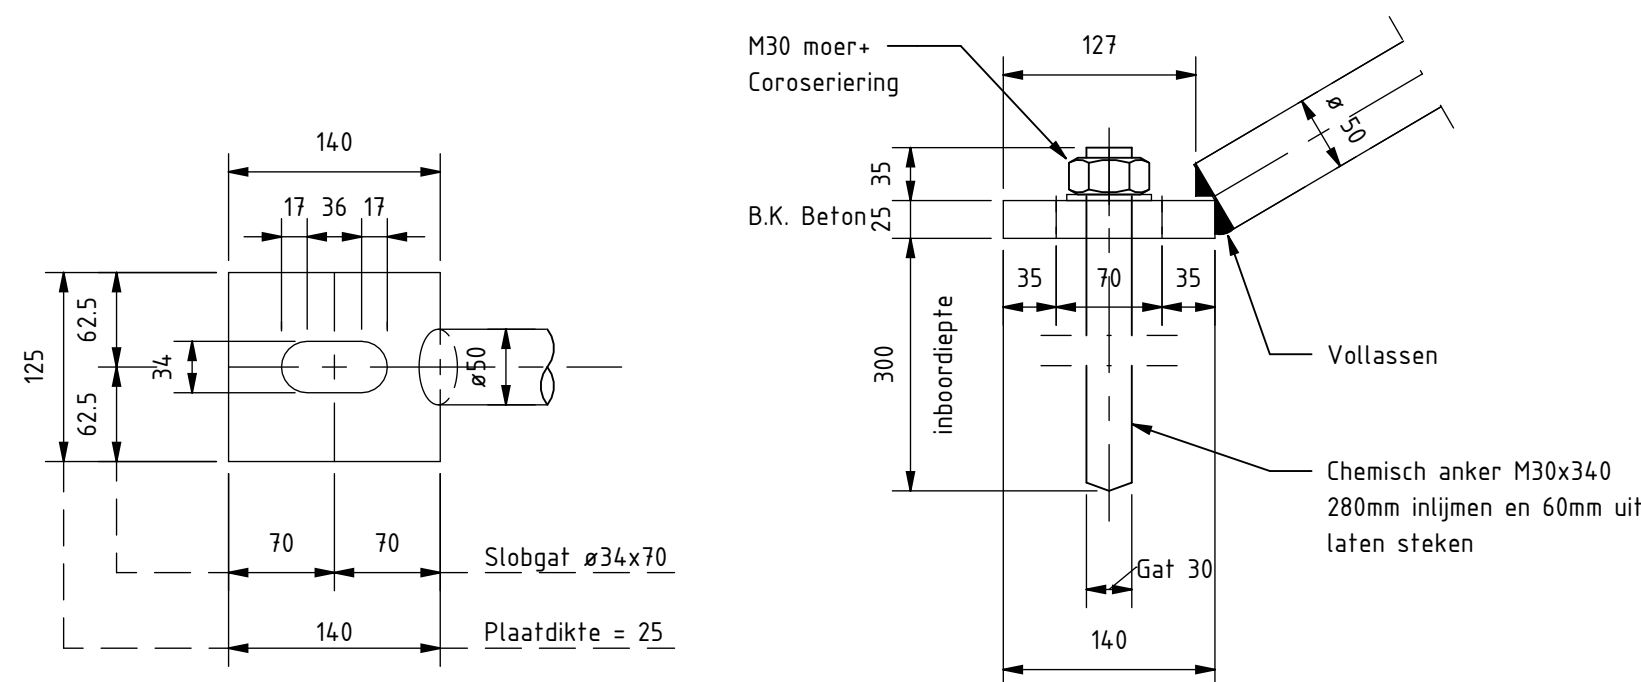


Voetplaat ladderbeugel

Schaal: 1 : 5

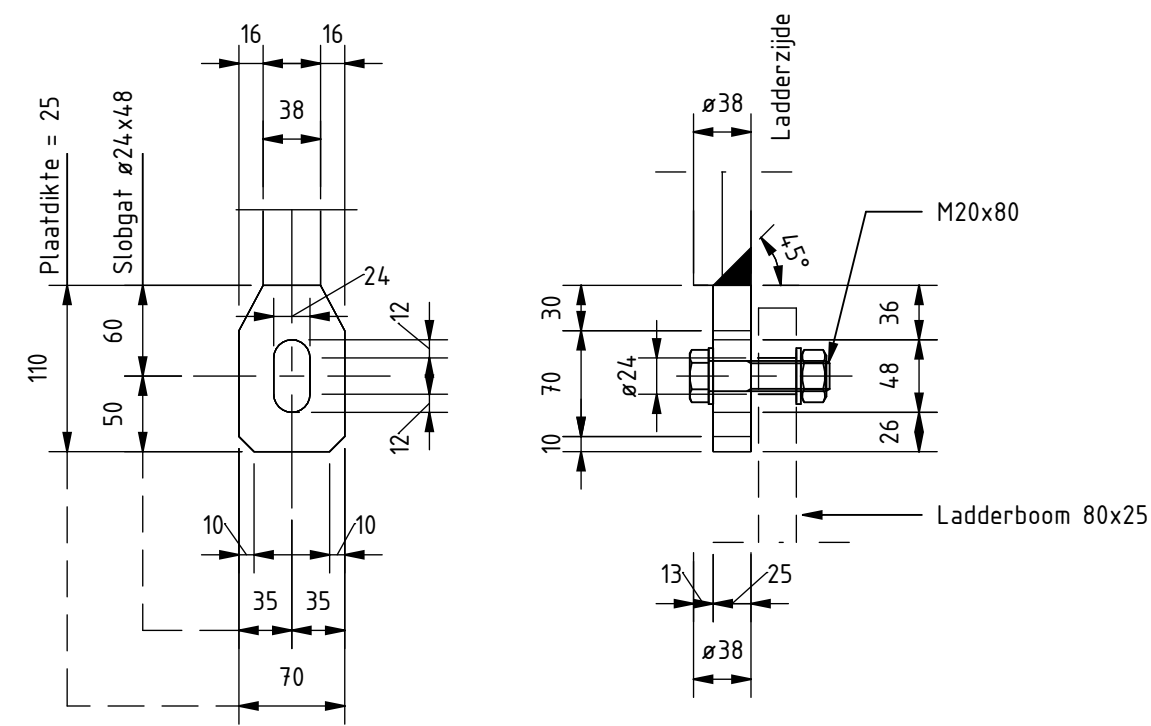ladderbeugelplaat

Schaal: 1 : 5

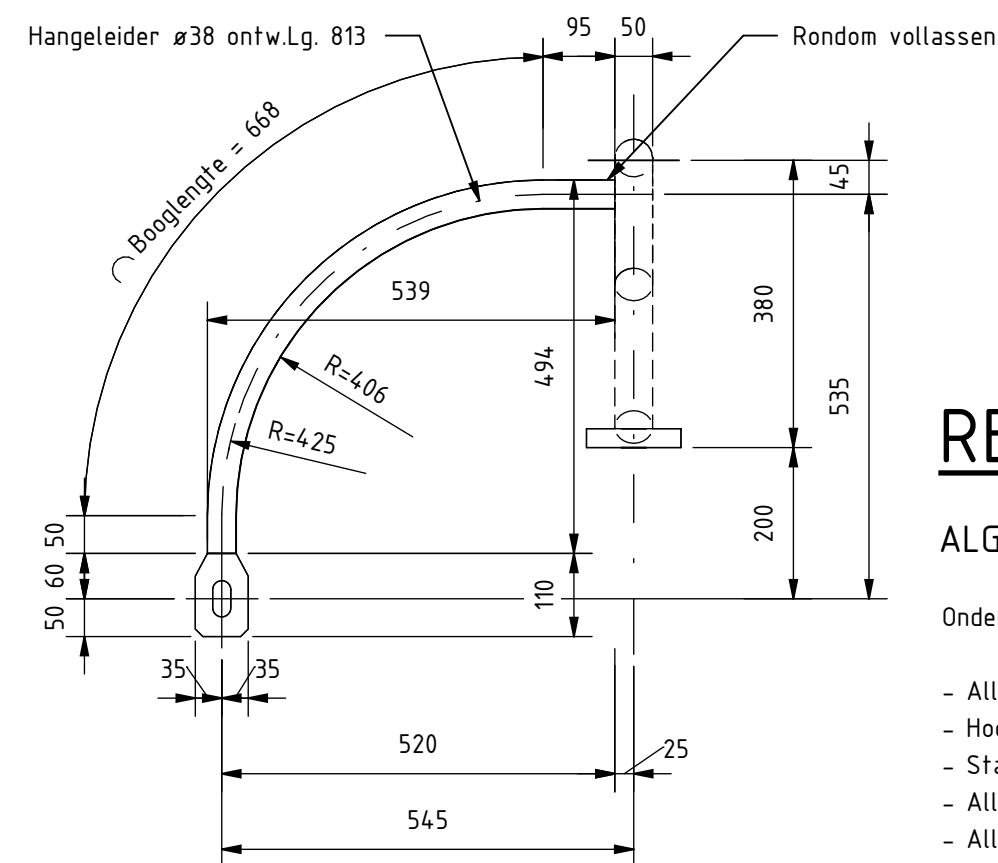

Zijaanzicht handgeleider

Schaal: 1 : 10

RENV001

ALGEMEEN:

Onderstaande is van toepassing, tenzij anders aangegeven

- Alle maten in millimeters
- Hoogtematen in meters t.o.v. N.A.P.
- Staalkwaliteit: S355 volgens NEN-EN 10025, tenzij anders aangegeven
- Alle lassen rondom a = 5 mm, tenzij anders aangegeven
- Alle scherpe hoeken afronden met een straal van 2 mm
- Conservering:
 - Thermisch verzinken volgens RAW Moederbestek HbR
 - Na het thermisch verzinken een Duplex systeem aanbrengen in de kleur RAL 1023 verkeersgeel
- Bevestigingsmiddelen: bouten, moeren en volgringen; klasse 8.8, thermisch verzinkt volgens NEN-EN-ISO 1461

F	Definitief - Revisie t.b.v. koppeling van 2D naar 3D	LM	BTH	PN	07-03-2025
E	Definitief	JV	BTH	PN	19-01-2024
D	Herziening staalkwaliteit, lasdikte en vollassing handgeleider aan beugel	CVR	CVR	CVR	18-02-2022
C	SMI nummering + conservering + tekstueel	TPN	CVR	CVR	01-07-2021
B	Aanpassing zij aanzicht handgeleider	TBR/CVR	CVR	CVR	07-05-2021
A	Definitief	TBR/CVR	CVR	CVR	11-10-2019
REV	Omschrijving	Tekenaar	Controleur	Akkoord	Datum
 Port of Rotterdam Havenbedrijf Rotterdam NV Postbus 6626 3002 AP Rotterdam 010 - 252 10 10 www.portofrotterdam.com		Havenbedrijf Rotterdam N.V. is eigenaar van alle digitale en analoge verschijningsvormen van deze tekening en rechthebbende op grond van de Auteurswet 1912. Wijziging, vermenigvuldiging en/of openbaarmaking van deze tekening zonder voorafgaande schriftelijke toestemming van Havenbedrijf Rotterdam N.V. is niet toegestaan.			
project Projectnaam					
onderwerp x.6.2.1 ladderbeugel				status Definitief	
				revisie F	
tekeningnummer 2D.x.6.2.1				blad 1 van 1	
ontwerper JV		datum 07-03-2025		formaat A2	
				schaal As indicated	