




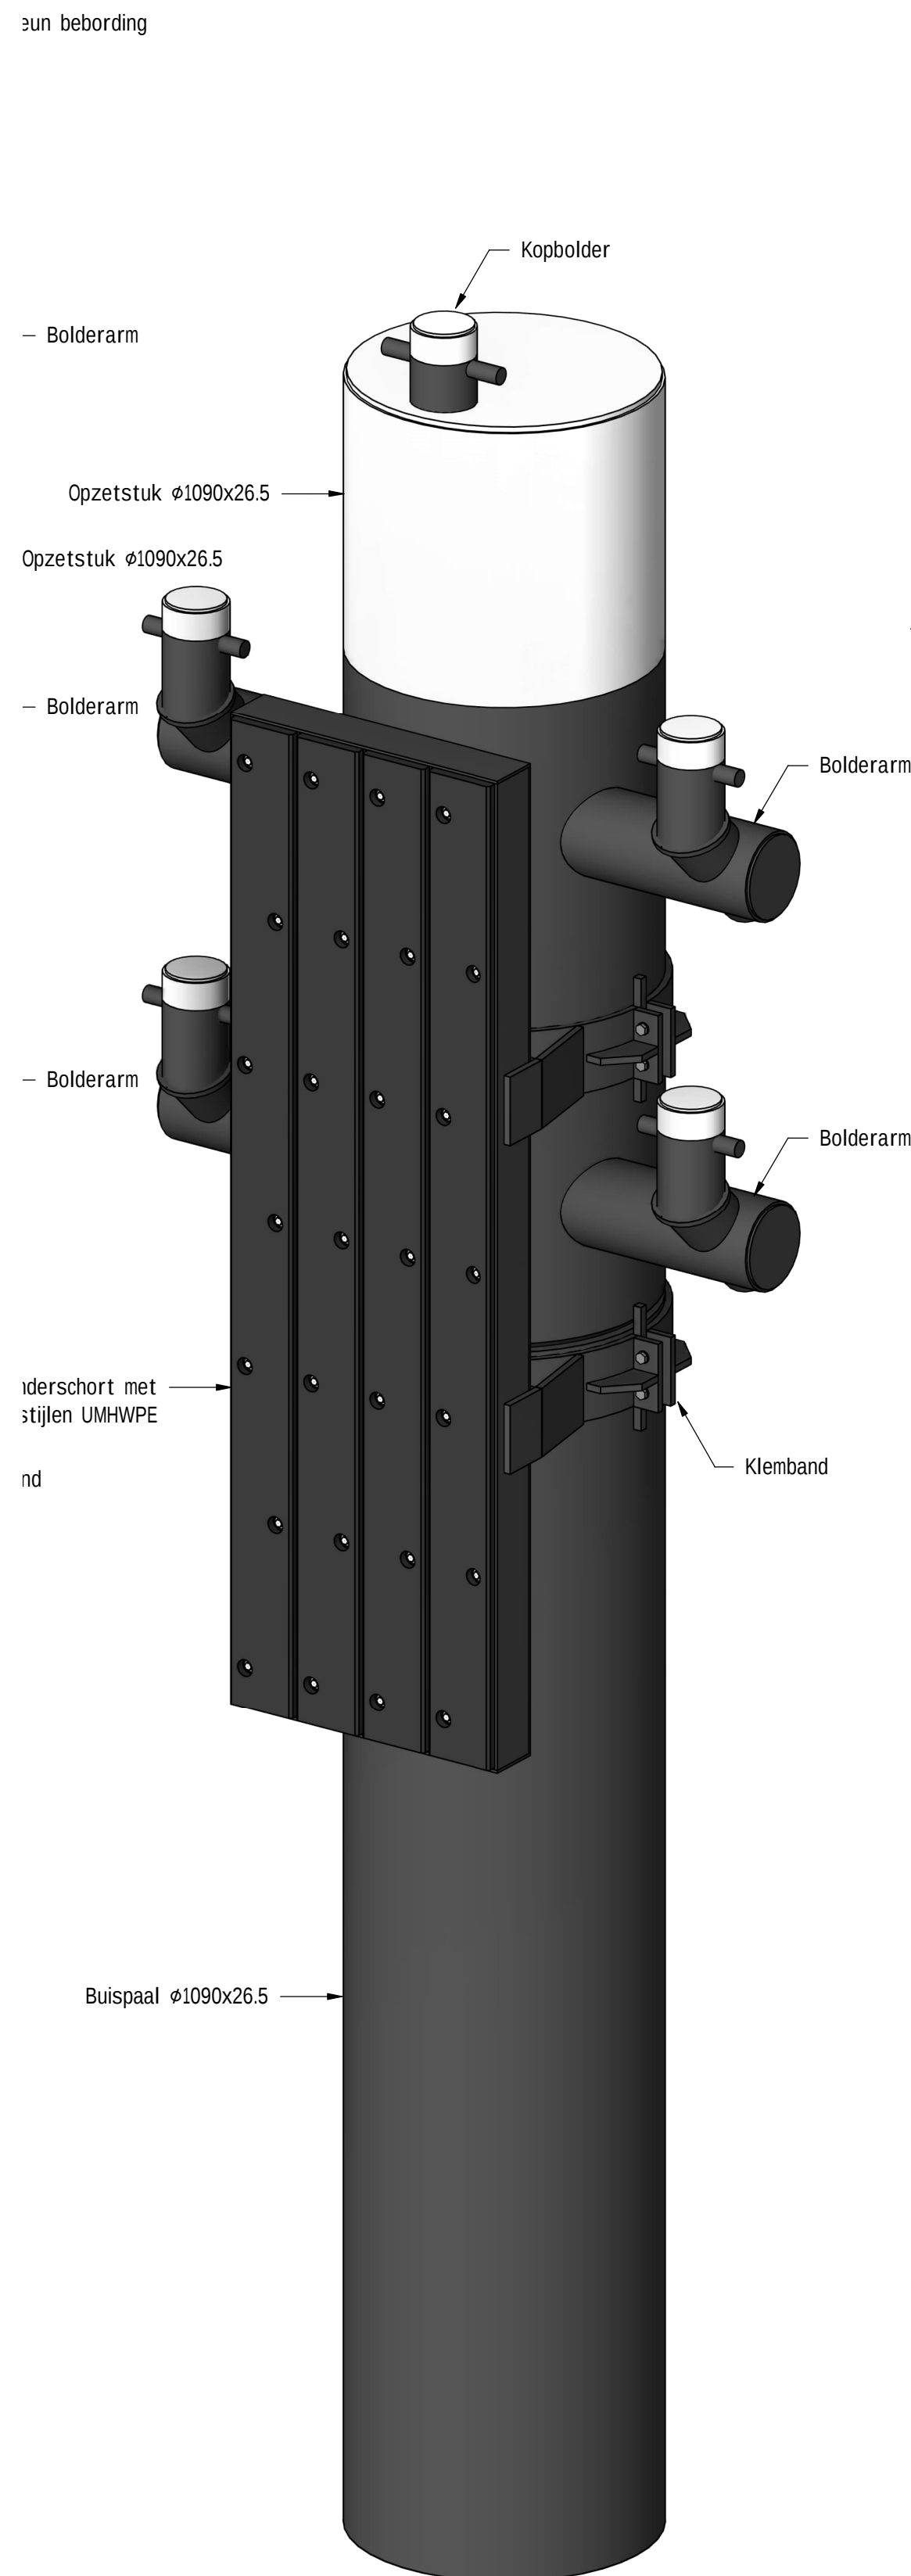

3D VIEW - AFMEERPAAL P02

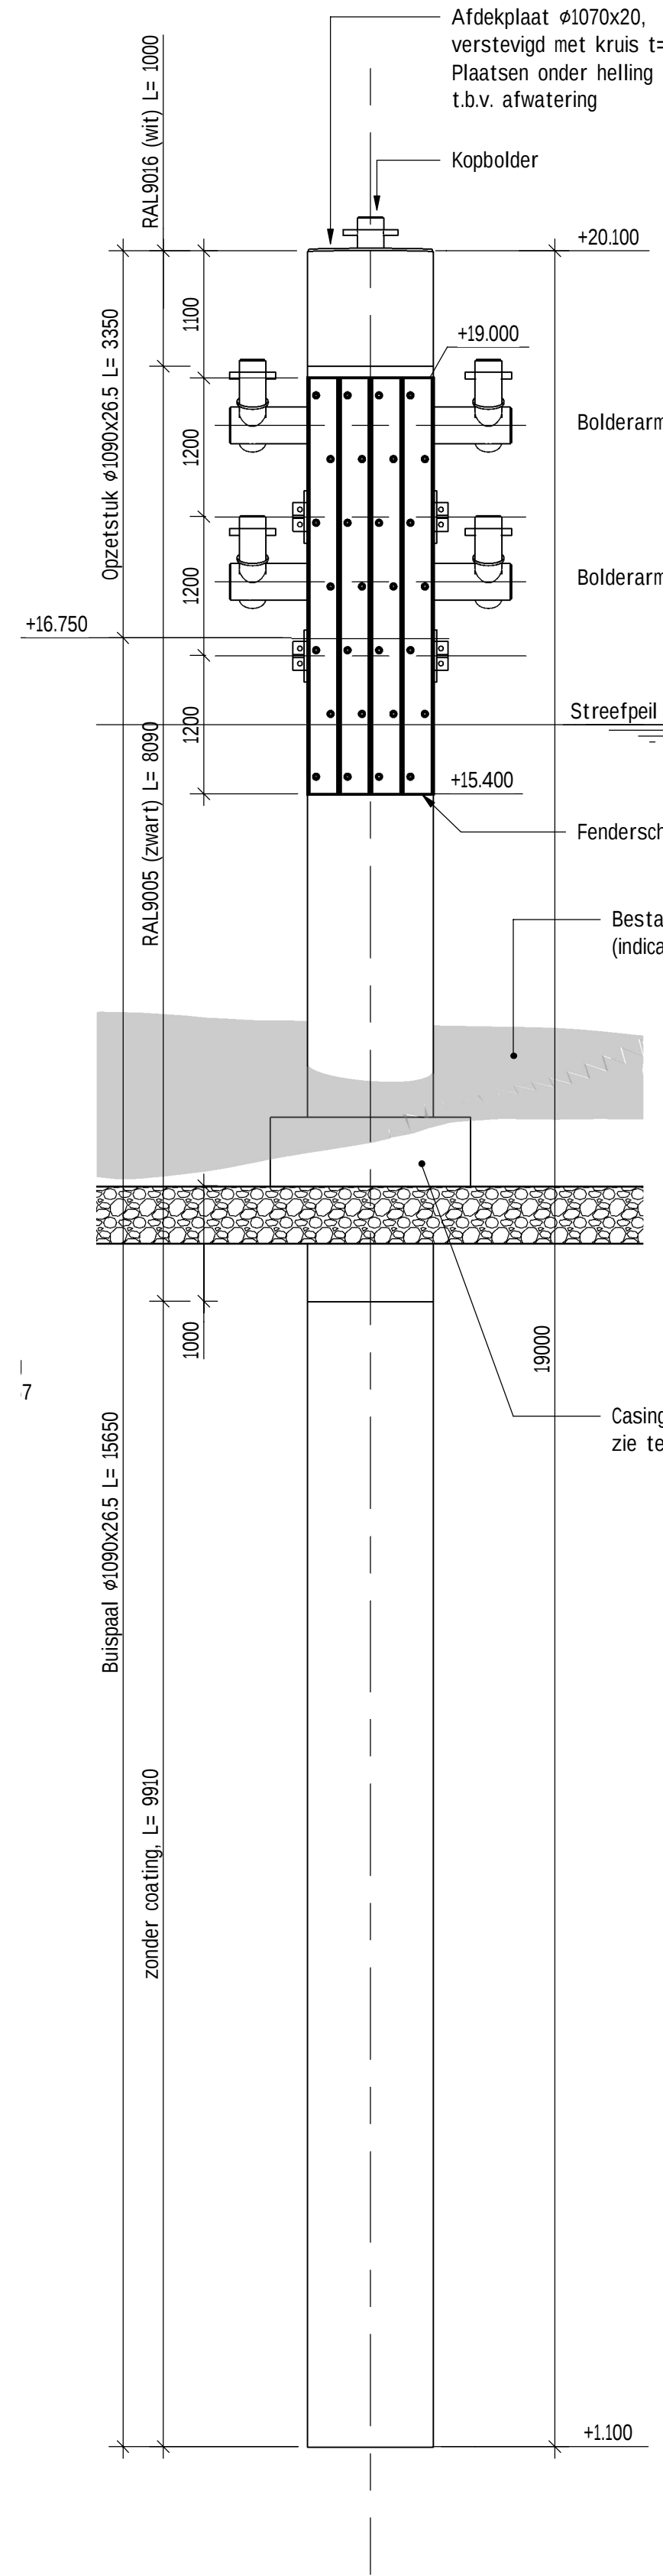


VOORAANZICHT P02

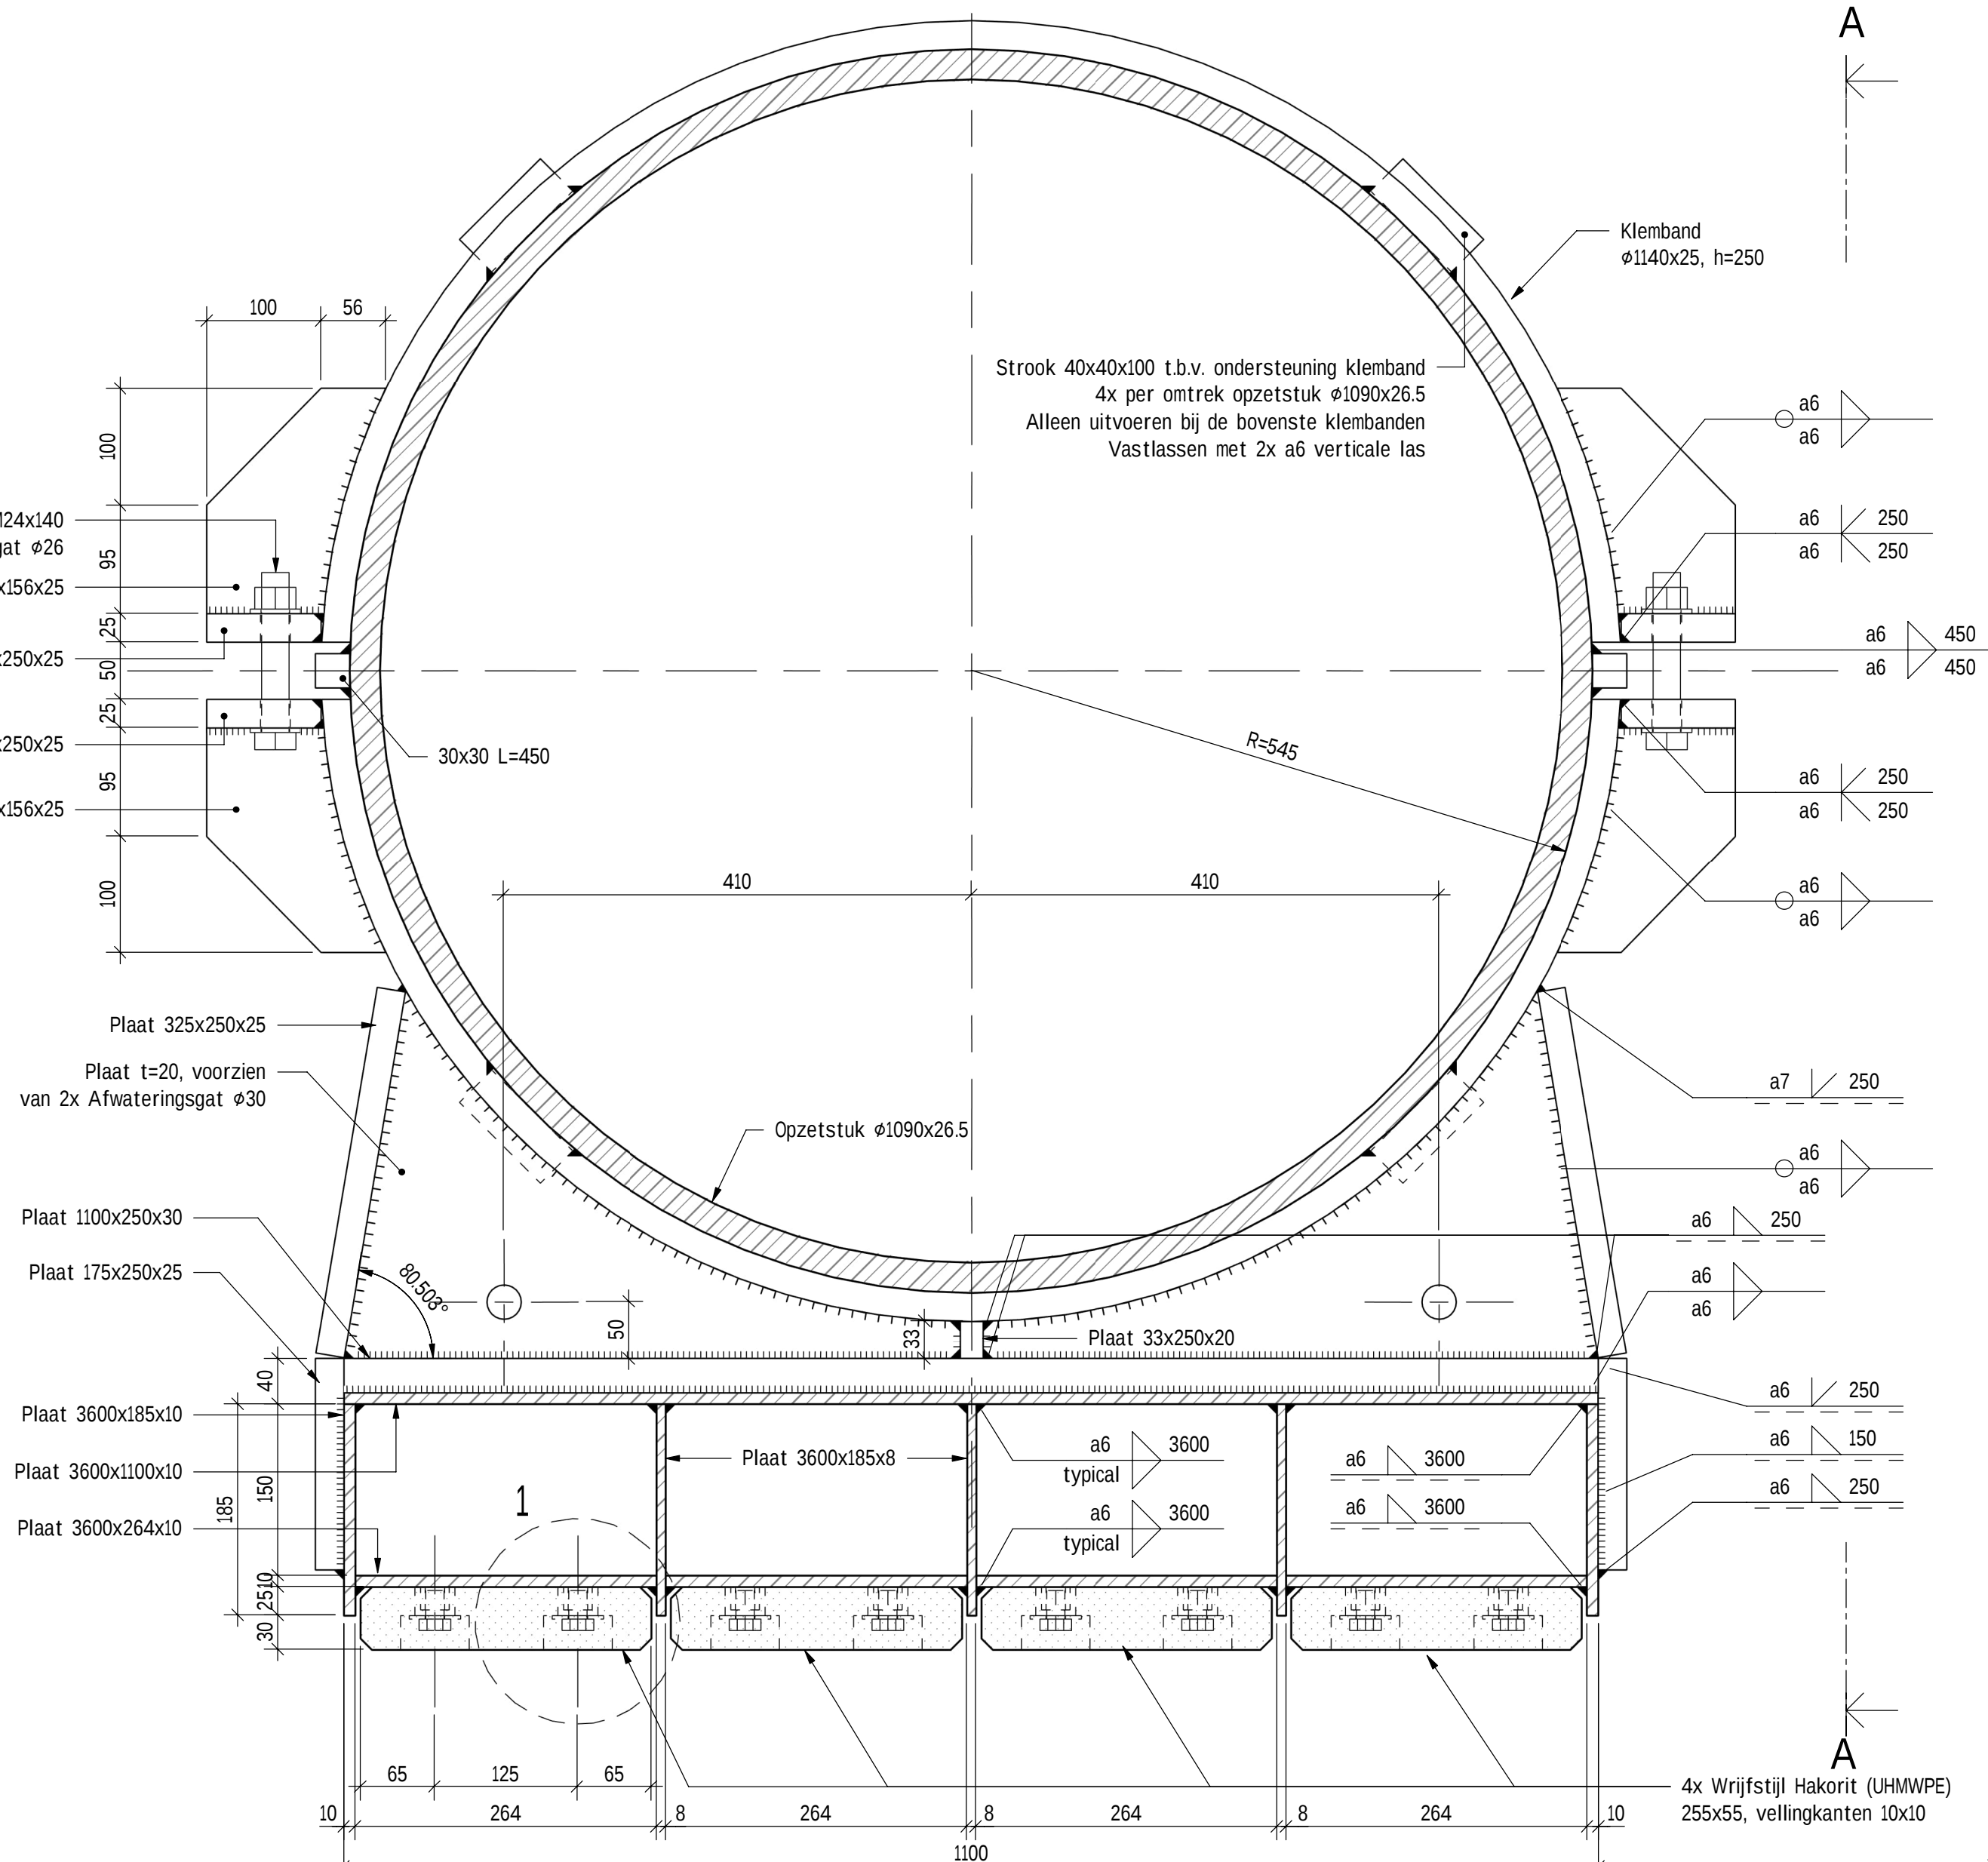


DOORSNEDEN FENDERSCHORT EN KLEMBAND

schaal: 1 : 5

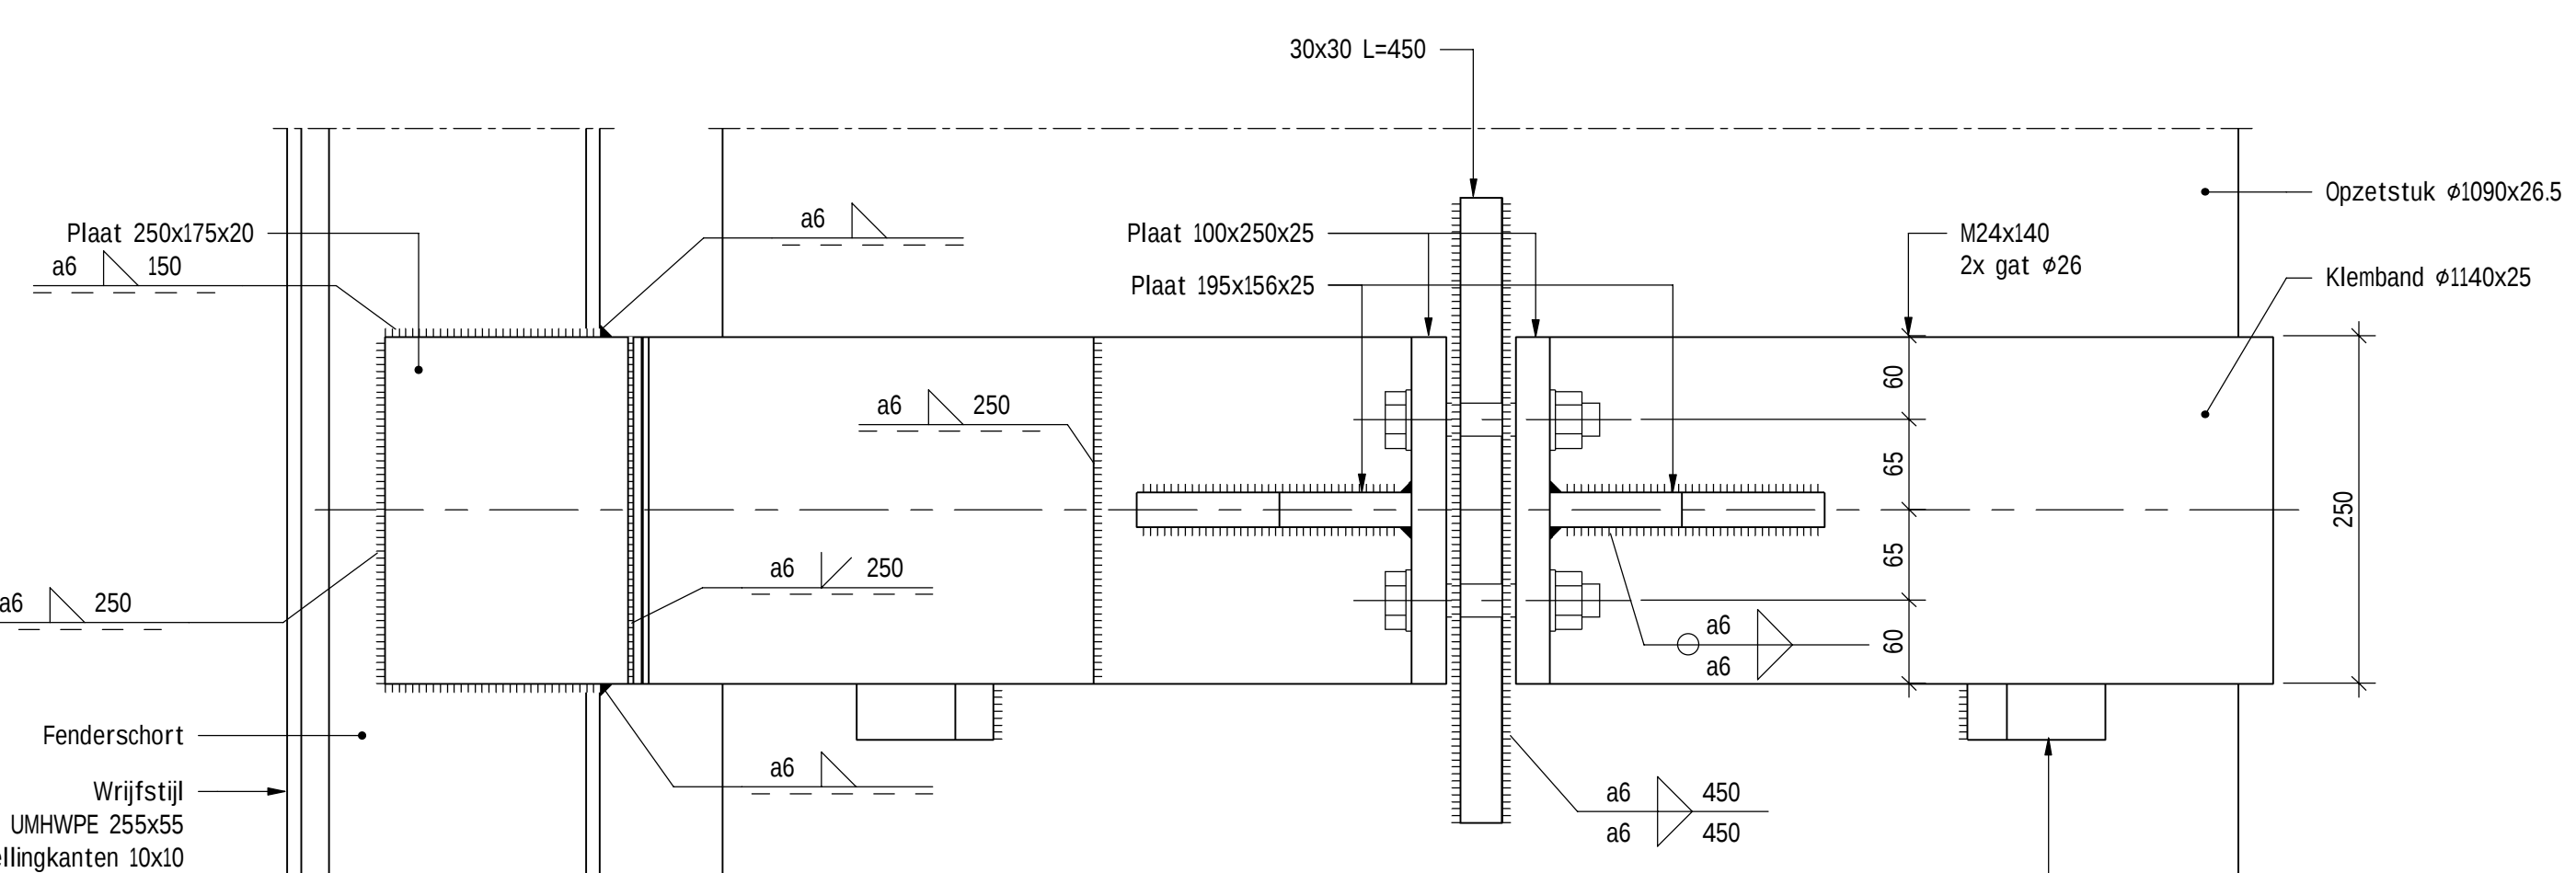

AANZICHT A-A

schaal: 1 : 5

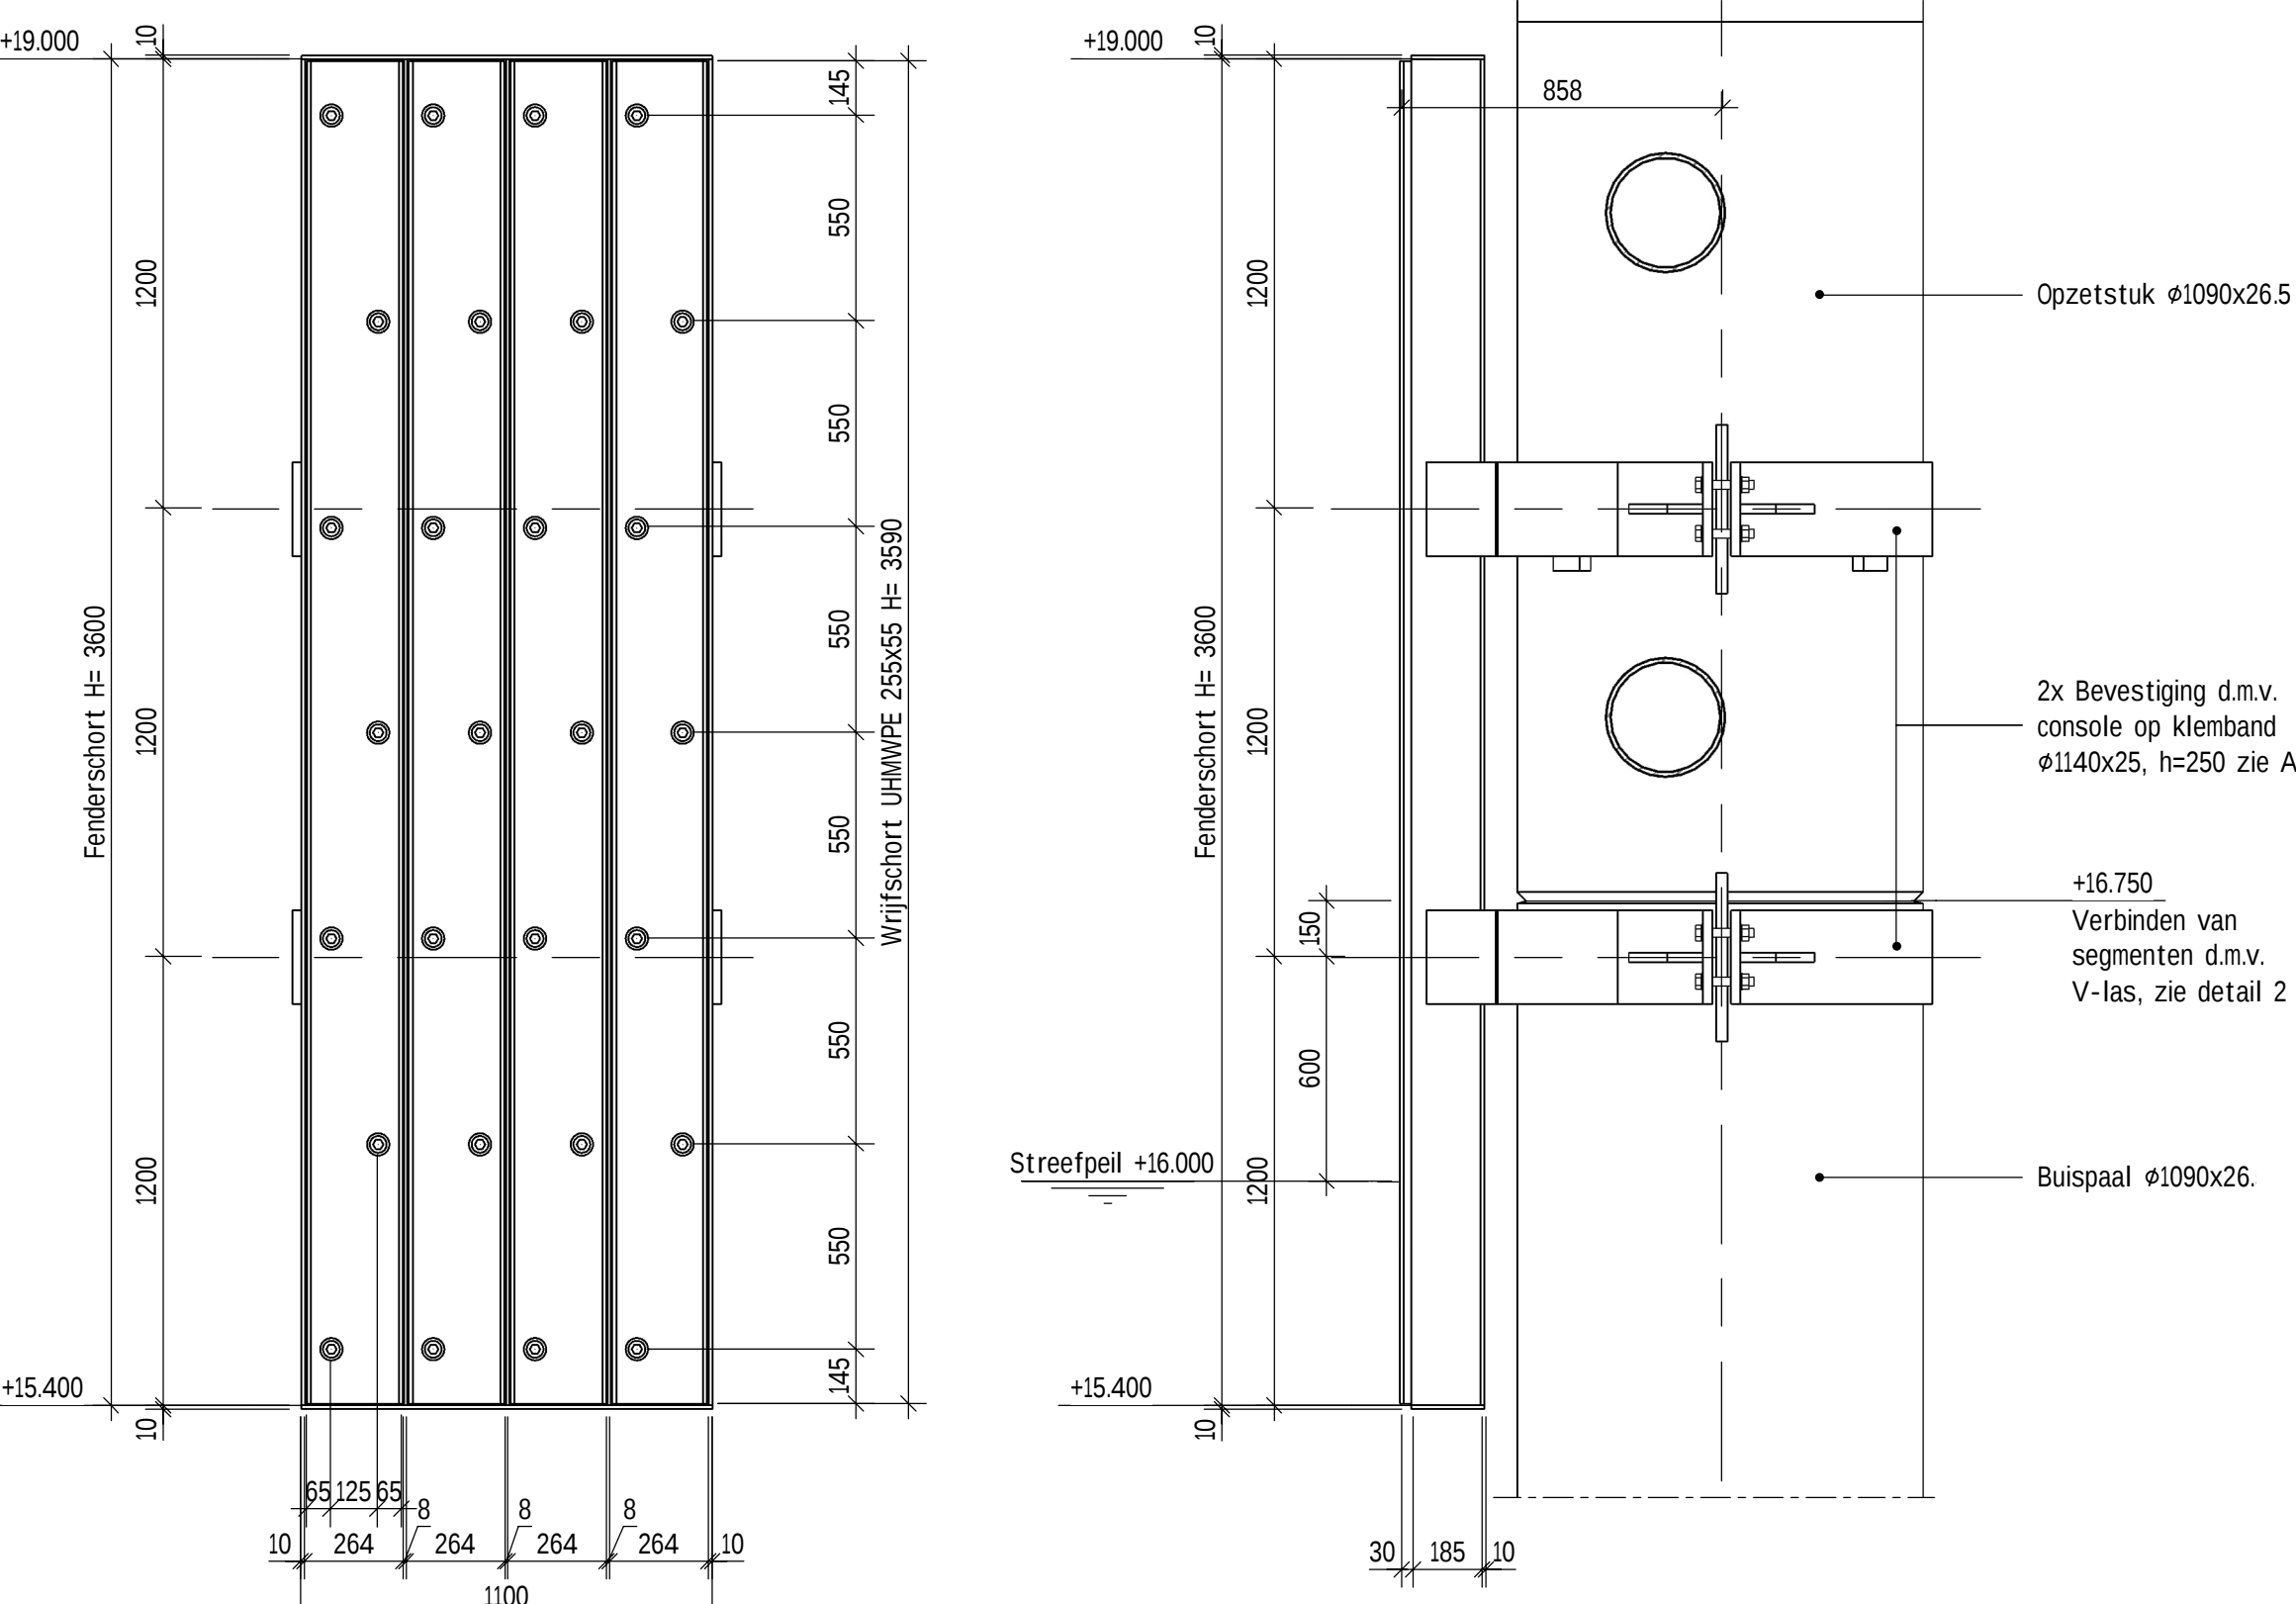


VOORAANZICHT WRIJFSCHORT P02

schaal: 1 : 20

ZIJAAANZICHT WRIJFSCHORT P02

schaal: 1 : 20

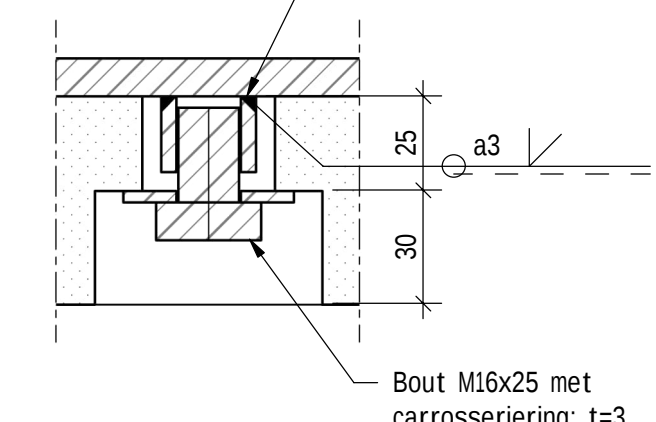

DETAIL 1 - BEVESTIGING WRIJFSTIJL


schaal: 1 : 2

## UITGANGSPUNTEN

- Staalkwaliteit
- S355 Baseline, tenzij anders vermeld
  - S355 Overige onderdelen
  - Lassen EX3 Alle onderdelen
- Bouten, moeren en sluit-/volg ringen toepassen bij alle bouwverbindingen. Thermisch verzinkt klasse 8.8 voor alle bevestigingsmiddelen. Alle lassen ardiert, tenzij anders vermeld
- Conservering
- Conservering dient conform eis SYS-005 minimaal gedurende 20 jaar de stalen onderdelen te beschermen tegen corrosie. Hierbij worden de volgende uitgangspunten gehanteerd:
- Voor atmosferisch belaste onderdelen: Klimaatklasse CS-1 / CS-M volgens \*NEN-EN-ISO 12944 (met inachtneming van het microklimaat ter plaatse)
  - Voor immerse belaste onderdelen: Klimaatklasse in 1 / in 2 volgens \*NEN-EN-ISO 12944 (met inachtneming van het microklimaat ter plaatse)
- Kleuren
- De Conservering dient gerealiseerd te zijn in de volgende kleuren conform SYS-005:
- Wit (RAL9010)
  - Zwart (RAL9005)
- Meerpalen (afgezonderd de bovenste meter), kopbolders en bolderarmen op meerpalen (met uitzondering van bovenste 10m van de bolders), bordes, paal afloopvoorziening en oplegging loopbrug


## ALGEMEEN

- Hoeken in 300 graden steibel
- Maatvoering in millimeters, tenzij anders aangegeven
- Pellmaten in meters t.o.v. N.A.P.
- Coördinaten in meters t.o.v. Rijksdriehoekstelsel
- Maatvoering afgerond op mm. Doortellaten kunnen hierdoor een mm afwijken

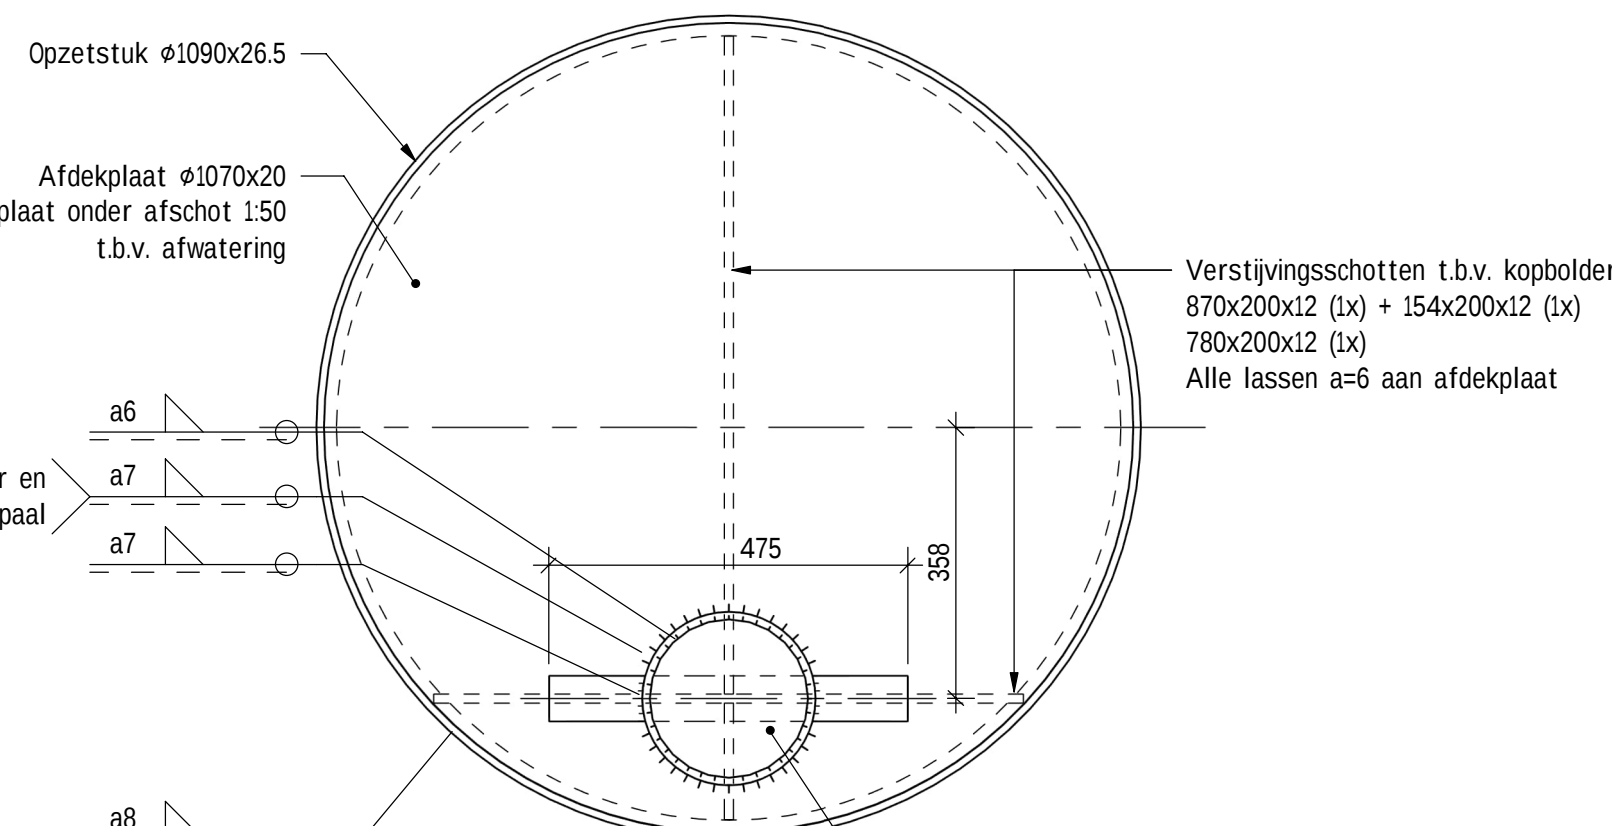


BOVENAANZICHT KOPBOLDER

schaal: 1 : 30

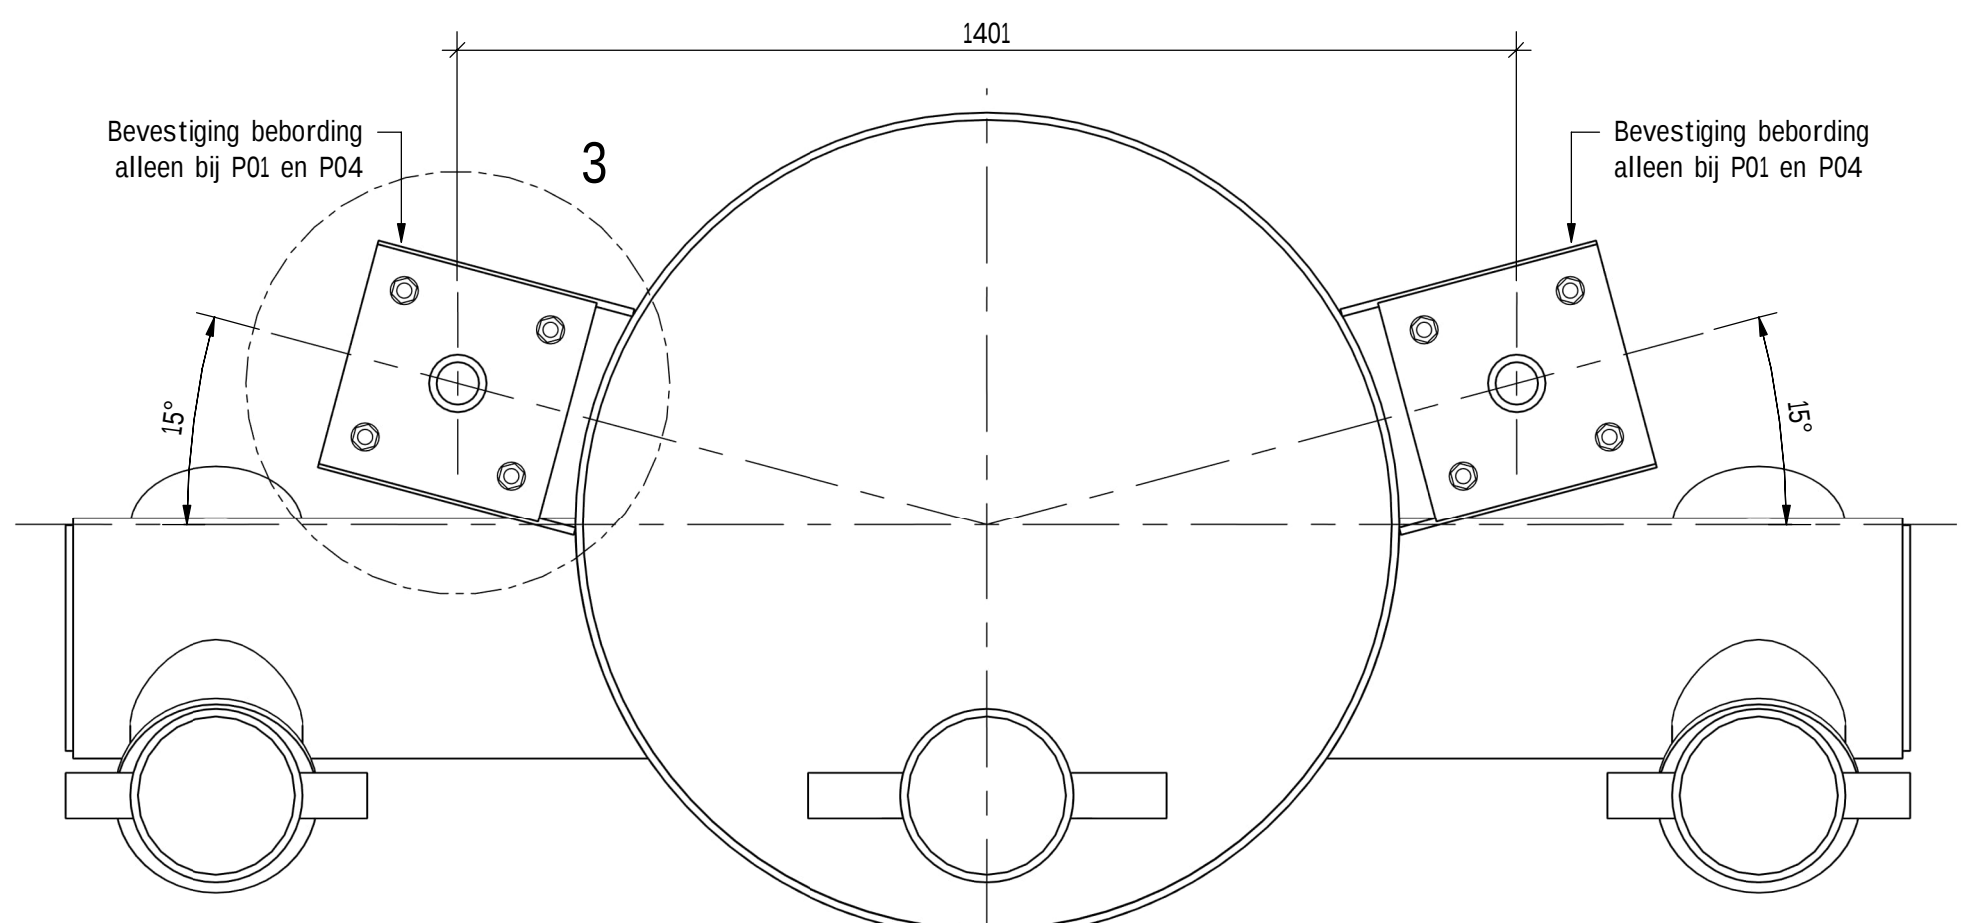


BOVENAANZICHT BEBORDING P01 + P04

schaal: 1 : 10

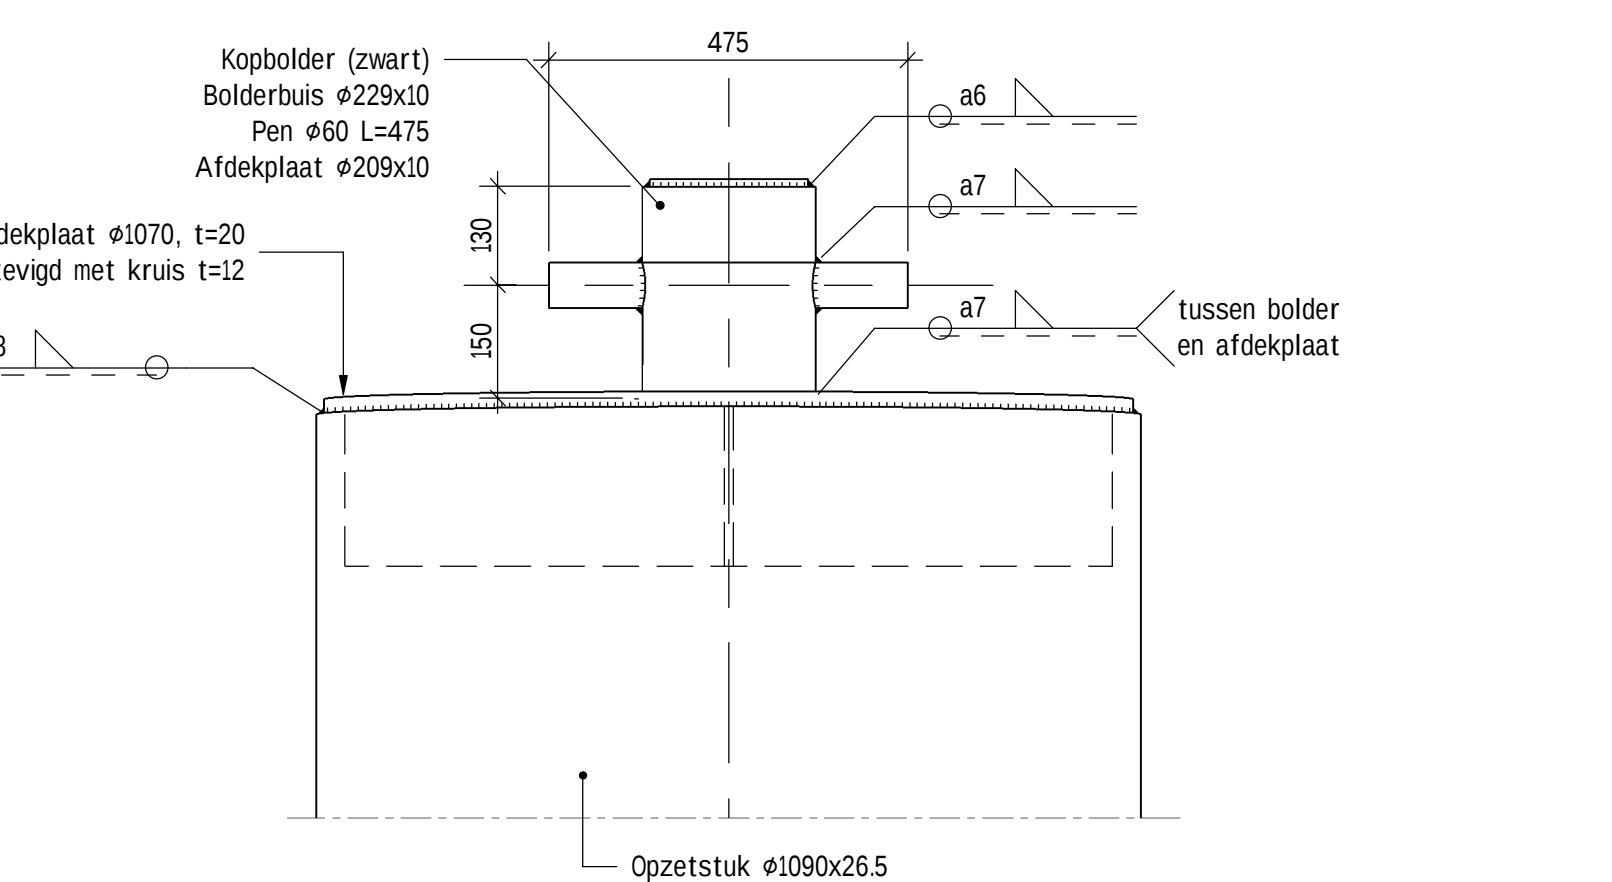


VOORAANZICHT KOPBOLDER

schaal: 1 : 30

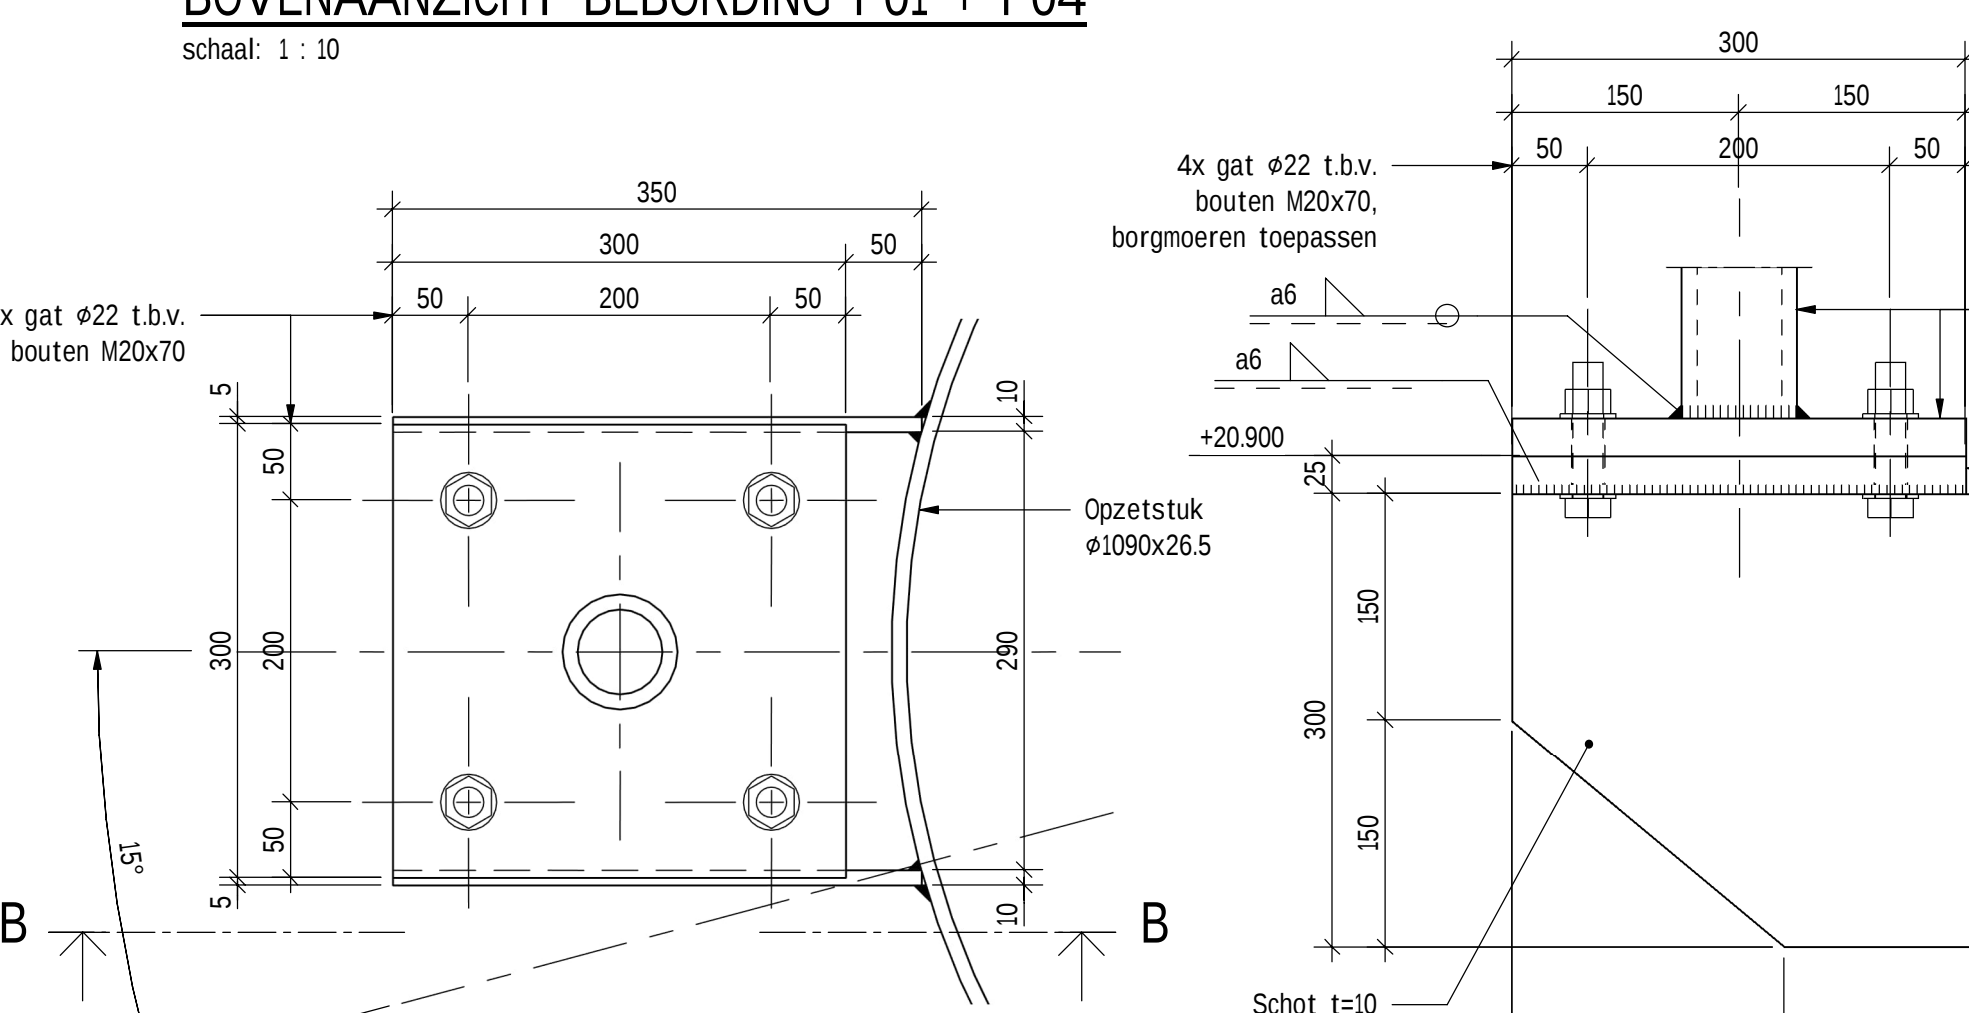


DETAIL 3 BEVESTIGING BEBORDING

schaal: 1 : 5

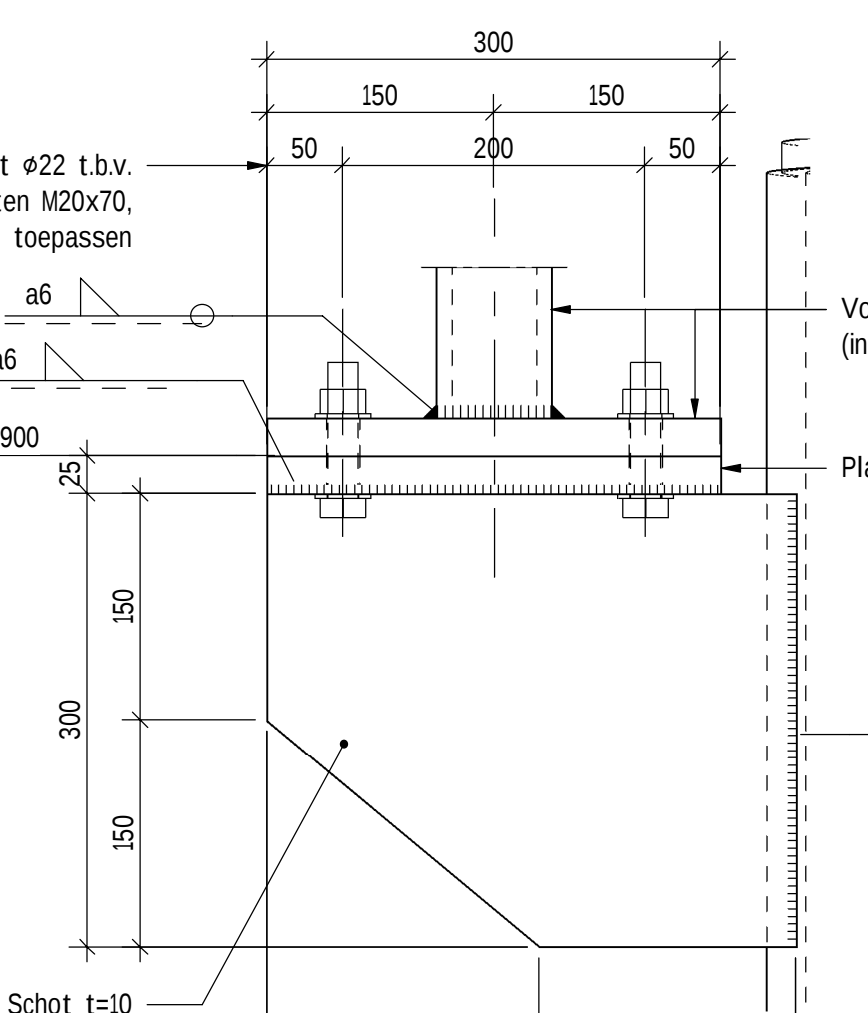


AANZICHT B-B

schaal: 1 : 5

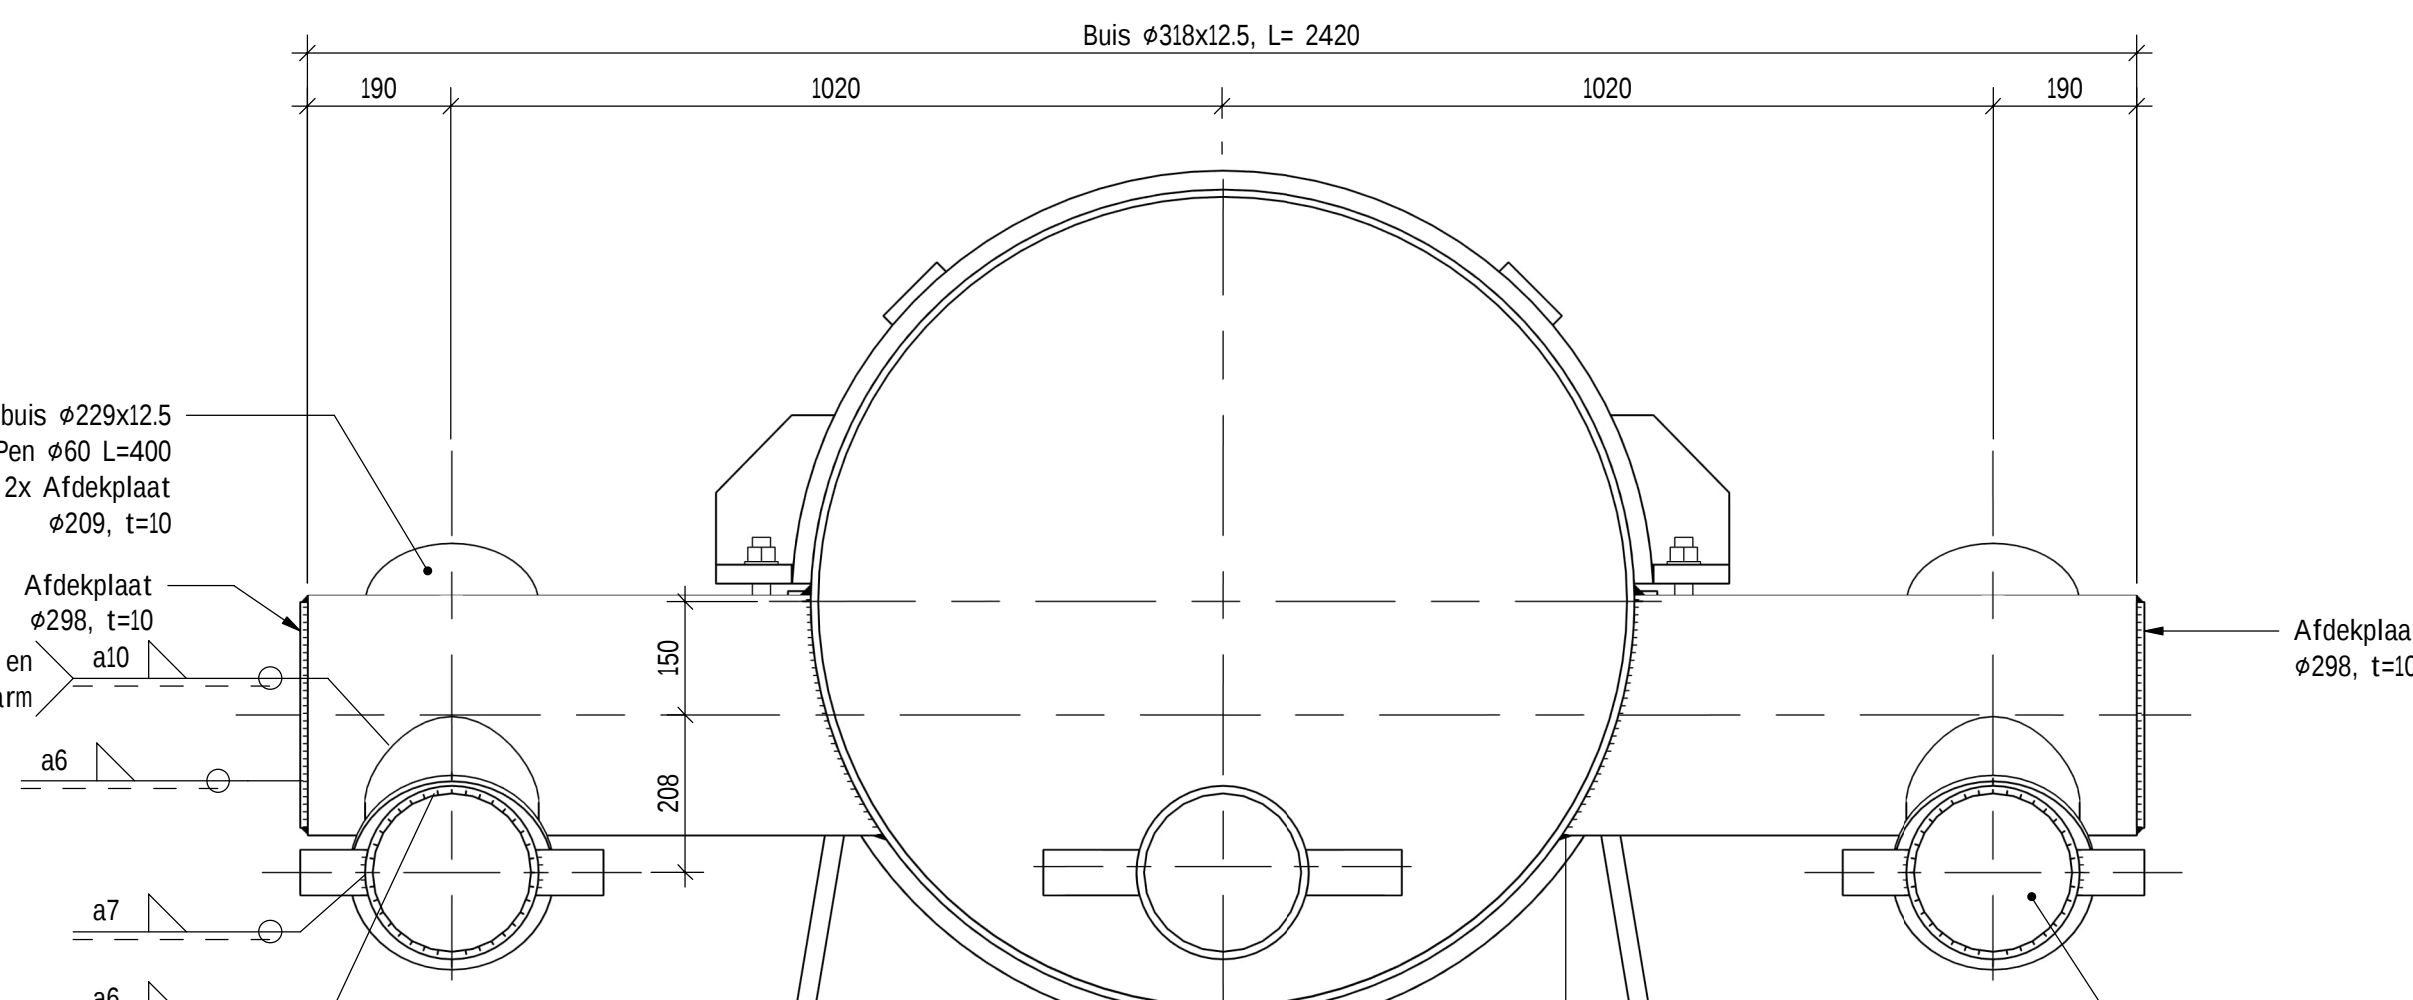


BOVENAANZICHT BOLDERARM TYPE 1

schaal: 1 : 10

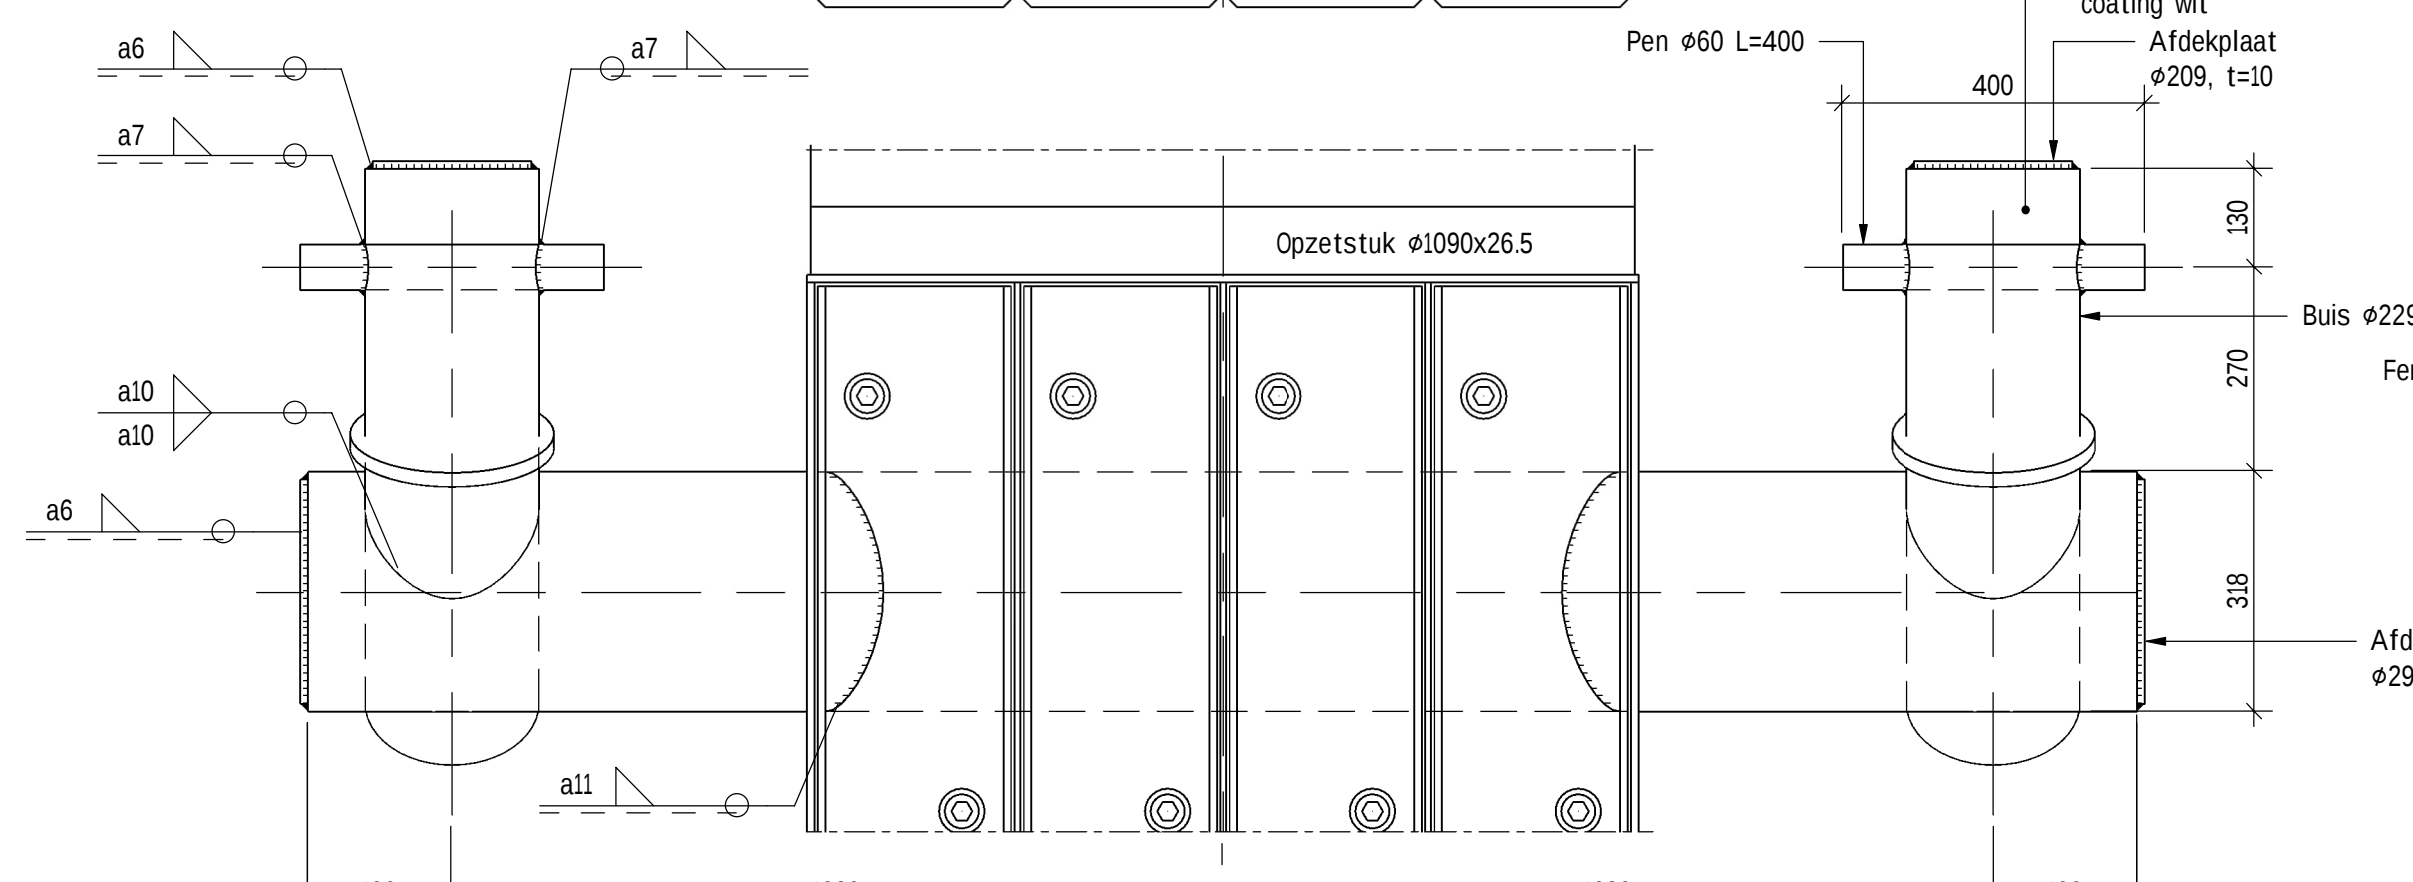


VOORAANZICHT BOLDERARM TYPE 1

schaal: 1 : 10

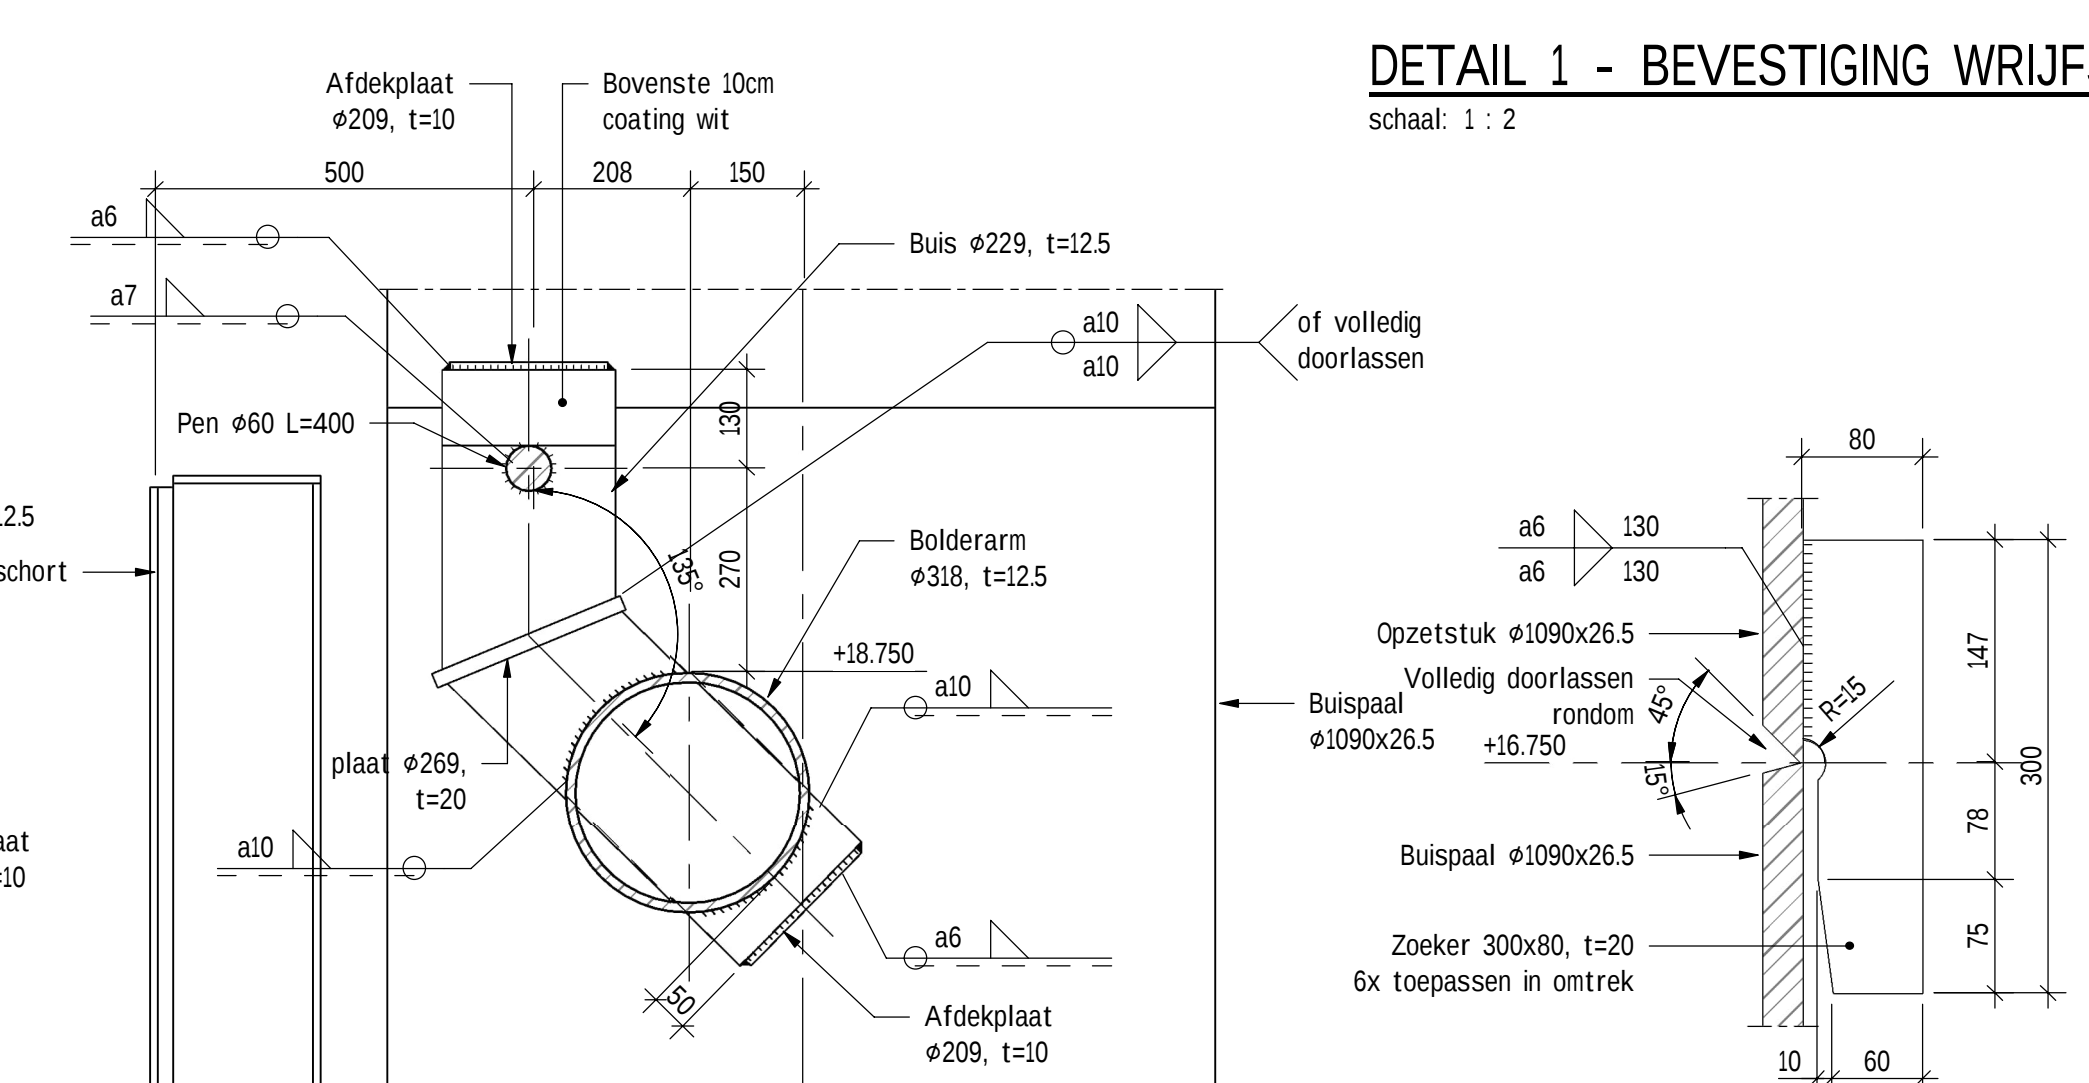

ZIJAAANZICHT BOLDERARM TYPE 1

schaal: 1 : 30

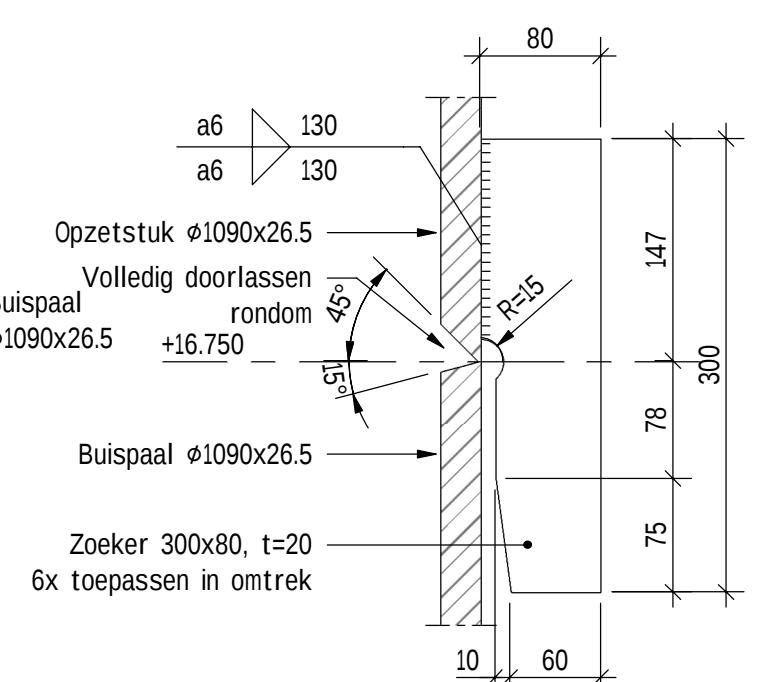

DETAIL 2 - VERBINDING SEGMENTEN

schaal: 1 : 5

VOORBEELDTK PRINCIP AFMEERPALEN MET FENDERSCHORTEN