


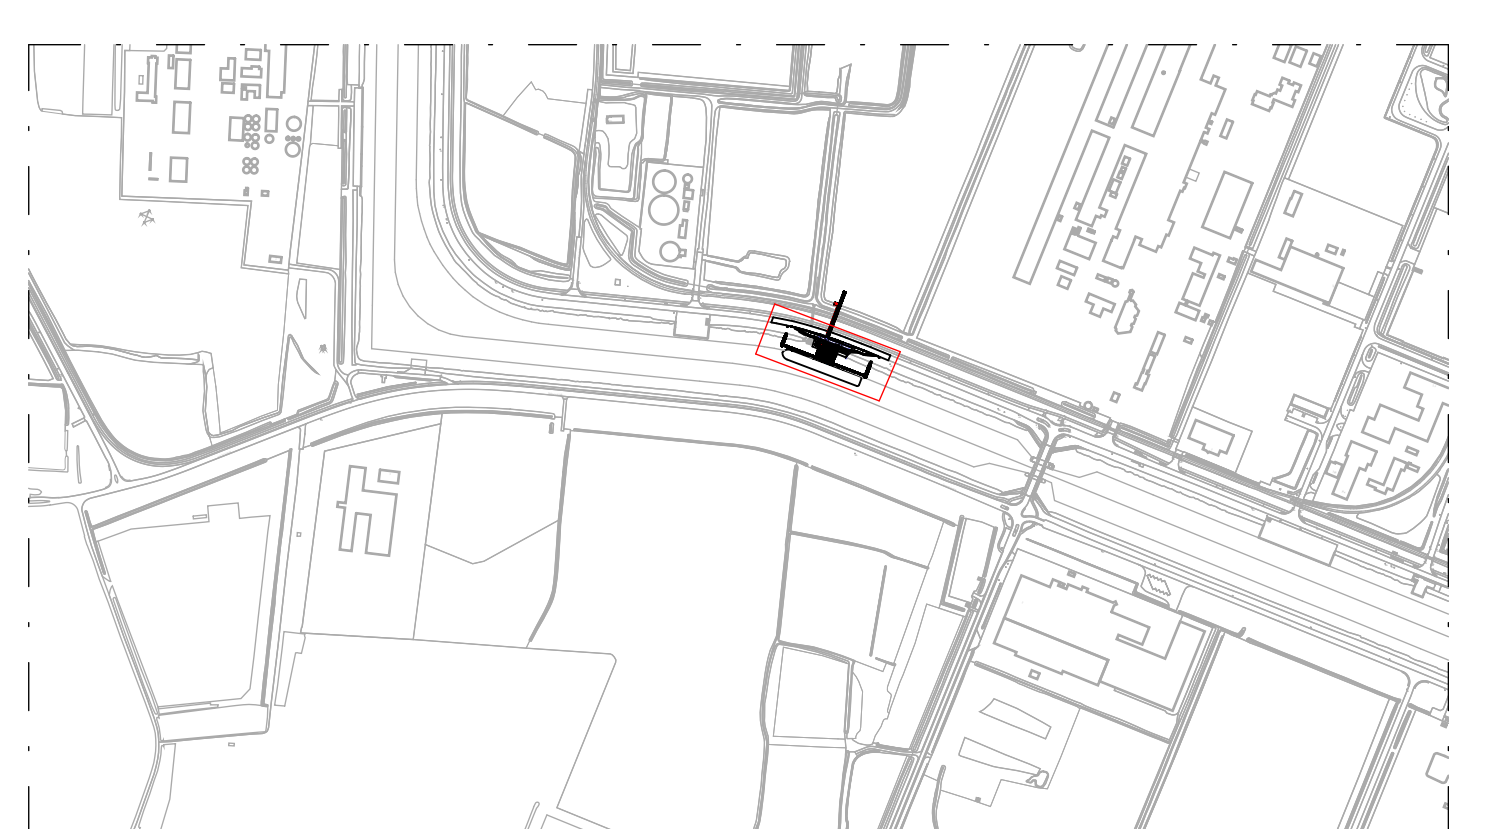

Situatie

Tekeninglijst	
Bladnr.	Naam
P00056-03-0211	Boven aanzicht
P00056-03-8211	Aanzichten en doorsnede
P00056-03-8212	Profielplan
P00056-03-8213	Details
P00056-03-8216	Lancolin lijsten

Labels en leidingen:

— Water ——— Veiligheidszone

Material legend:

Materialen tekening			
	Rooster voor (staal)		Grasbeton
	Bastaande weg		Betontegel
	Betonstraatsteen (D) OF		Blokkenmat
	Inspectieput		Sondering
	Gras		Aardingsverbinding (aardingsdraad) 4-bus indichhof
	hekwerk		Verlichting

Demerkingen:

- Opmerkingen:**
- Maten in millimeters tenzij anders aangegeven
 - Hoogtematen in meters t.o.v. N.A.P.
 - Coördinaten in meters in RD-stelsel
 - Maxvoering hokken in 360 gradenstelsel
 - Makwerk en trappen nader uit te werken door desbetreffende leverancier
 - Staalverbinding details dienen aangeleverd te worden door de aannemer
 - Aanvullen grondwerk met gebiedsgegrond
 - E-constructie, Enxex schakelaar, Enxex E-kast, steigert en kabelbrug naar te brengen door derden
 - RD- en N.A.P. punten aangeleverd

4.0	21-09-2025	DEFINITIEF	B.K.
3.0	30-08-2025	DEFINITIEF	B.P.
2.0	05-08-2025	DEFINITIEF	B.P.
1.0	09-06-2025	DEFINITIEF	B.P.
Nr.	Datum	Wijziging	Tek.

Omschrijving	Vrijgave	Paraf
Definitief laad-/losvoorzieningen Oosterharnhaven	R. Visser	

Onderdeel	Gecontroleerd	Paraaf
Beveiligingszicht	B. Epema	
	Dehekeid	Paraaf
	B. Ketabi	



					 Groningen Support is klaar voor jou!	
Jaar 1 - 100	Functie AO-1980	Eind 1	Aantal 5	Revisie 3.0	Revisiedatum 18-08-2026	Groningen Support B.V. Handelshoeve Oord 1 Postbus 2006 9810 PA Netherlands Harennummer 101 T +31 20 556 54 00 E info@groningen-support.com www.groningen-support.com

Bovenaanzicht
Schaal: 1 : 100