


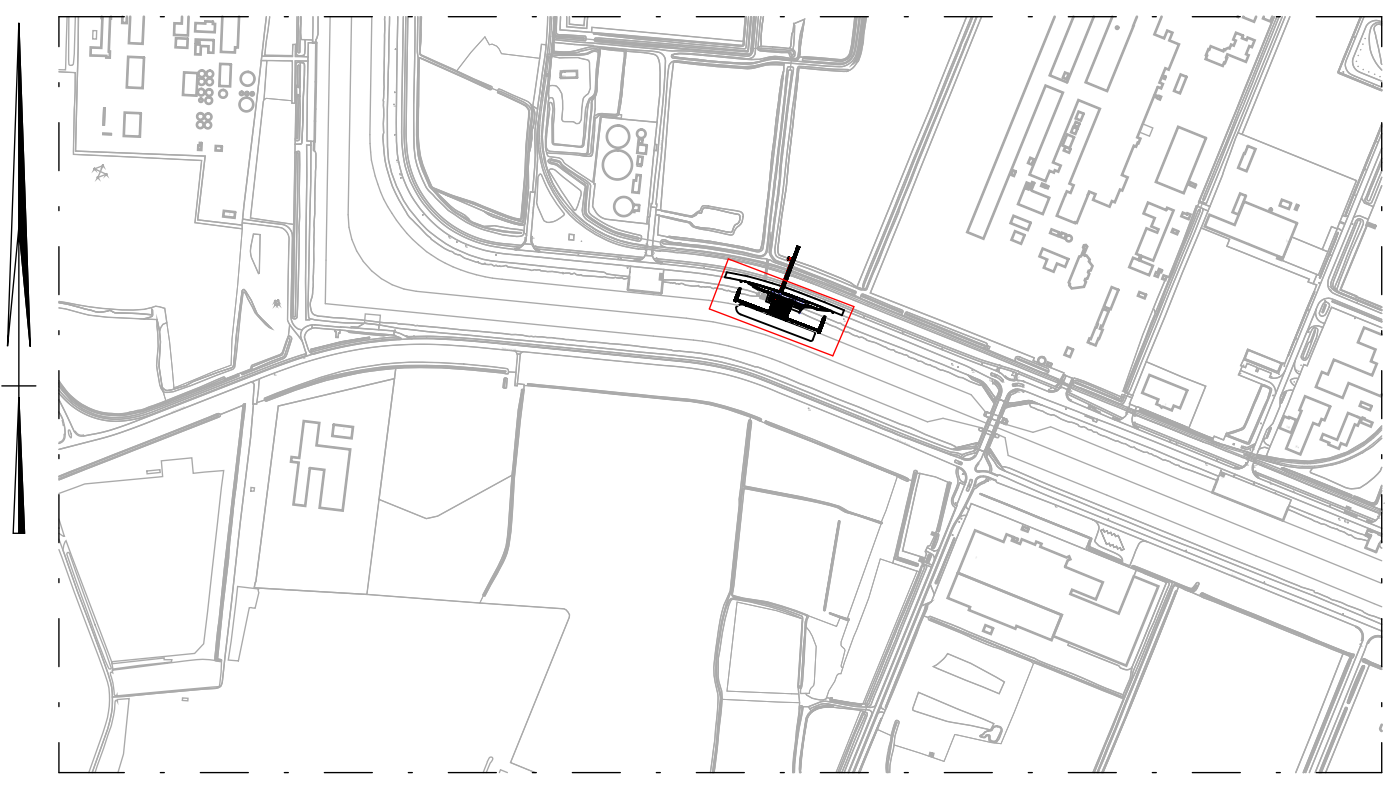


Situatie
Schaal: 1 : 10000


Hoeveelheden funderingspalen			
Type	Kwaliteit	Aantal (st)	Afgeronde paal lengte (mm)
Aanmeerpaal #62/32	S485	8	20500
Betoonpaal 400x400	C50/60	20	18250
Betoonpaal 400x400 schoor	C50/60	13	18250
Dubbele plank		28	
Stalen buispaal #355.6/12.5	S235	41	14250

Tekeninglijst	
Bladnr.	Naam
P000056-03-0211	Bovenaanzicht
P000056-03-0211	Aanzichten en doorsnede
P000056-03-0212	Palenplan
P000056-03-0213	Details
P000056-03-0214	Legplan liggers

Kabels en leidingen:

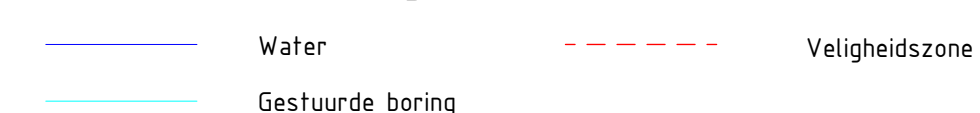

Legenda

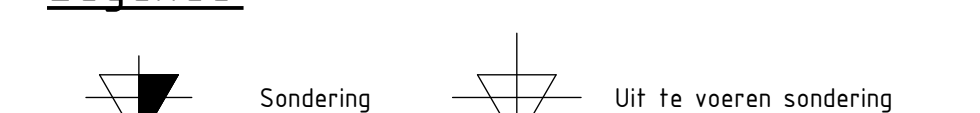

Opmerkingen:

- Maten in millimeters tenzij anders aangegeven
- Hoogtematen in meters t.o.v. N.A.P.
- Coördinaten in meters in RD-stelsel
- Maatvoering hoeken in 360 gradenstelsel
- Hekwerk en trappen nader uit te werken door desbetreffende leverancier
- Sjalieverbinding details dienen aangebond te worden door de aannemer
- Aanvullen grondwerk met gebiedseigen grond
- E-container, Enexis schakelaar, Enexis E-kast, steiger
- kabelbrug aan te brengen door derden
- EPS inpakken met HDPE 2mm en thermisch vastslaan

		Heirenvooi funderingspalen vierk						
X	Coord_Y	Objectcode	Symbol	Type	Afstandvee (m) t.o.v. NAP	Stekeling (m)	Paalpuntvee (m) t.o.v. NAP	Afg paalpuntvee (m)
0	592234.74	VPL-17	■	Betopaal 400x400	+1050	0.500	-17.000	18750
0	592234.06	VPL-18	■	Betopaal 400x400	+1050	0.500	-17.000	18750
8	592239.38	VPL-19	■	Betopaal 400x400	+1050	0.500	-17.000	18750
8	592238.70	VPL-20	■	Betopaal 400x400	+1050	0.500	-17.000	18750
7	592238.02	VPS-01	■	Betopaal 400x400 schoor	+1050	0.500	-17.000	18750
0	592237.34	VPS-02	■	Betopaal 400x400 schoor	+1050	0.500	-17.000	18750
0	592236.65	VPS-03	■	Betopaal 400x400 schoor	+1050	0.500	-17.000	18750
4	592235.97	VPS-04	■	Betopaal 400x400 schoor	+1050	0.500	-17.000	18750
0	592235.29	VPS-05	■	Betopaal 400x400 schoor	+1050	0.500	-17.000	18750
0	592234.61	VPS-06	■	Betopaal 400x400 schoor	+1050	0.500	-17.000	18750
2	592233.93	VPS-07	■	Betopaal 400x400 schoor	+1050	0.500	-17.000	18750
0	592233.25	VPS-08	■	Betopaal 400x400 schoor	+1050	0.500	-17.000	18750
0	592232.57	VPS-09	■	Betopaal 400x400 schoor	+1050	0.500	-17.000	18750
0	592230.02	VPS-10	■	Betopaal 400x400 schoor	+1050	0.500	-17.000	18750
0	592228.68	VPS-11	■	Betopaal 400x400 schoor	+1050	0.500	-17.000	18750
8	592227.34	VPS-12	■	Betopaal 400x400 schoor	+1050	0.500	-17.000	18750

4.0	21-09-2026	DEFINITIEF		0
3.0	10-08-2026	DEFINITIEF		0
2.0	05-08-2026	DEFINITIEF		0
1.0	09-06-2026	DEFINITIEF		0
Nr	Datum	Wissens		T

Omschrijving Onderwerp laad-/reusvoorzieningen Oosferomankaren			Vrijgave R. Vissers	Paraaf
Onderdeel Palangian			Gecentreerd B. Epema	Paraaf
			Gefabriceerd B. Ketabi	Paraaf
Taal Nederlands	Geschrifttype/rep Tekening	Projectnummer P00056	 GRONINGEN SEAPORTS N.V. Coningien Seaports is Eropenit geroefend	
Status Uitgegeven 09-04-2026	Stuk DEFINITEF	Tekeningnummer 03-8212		