


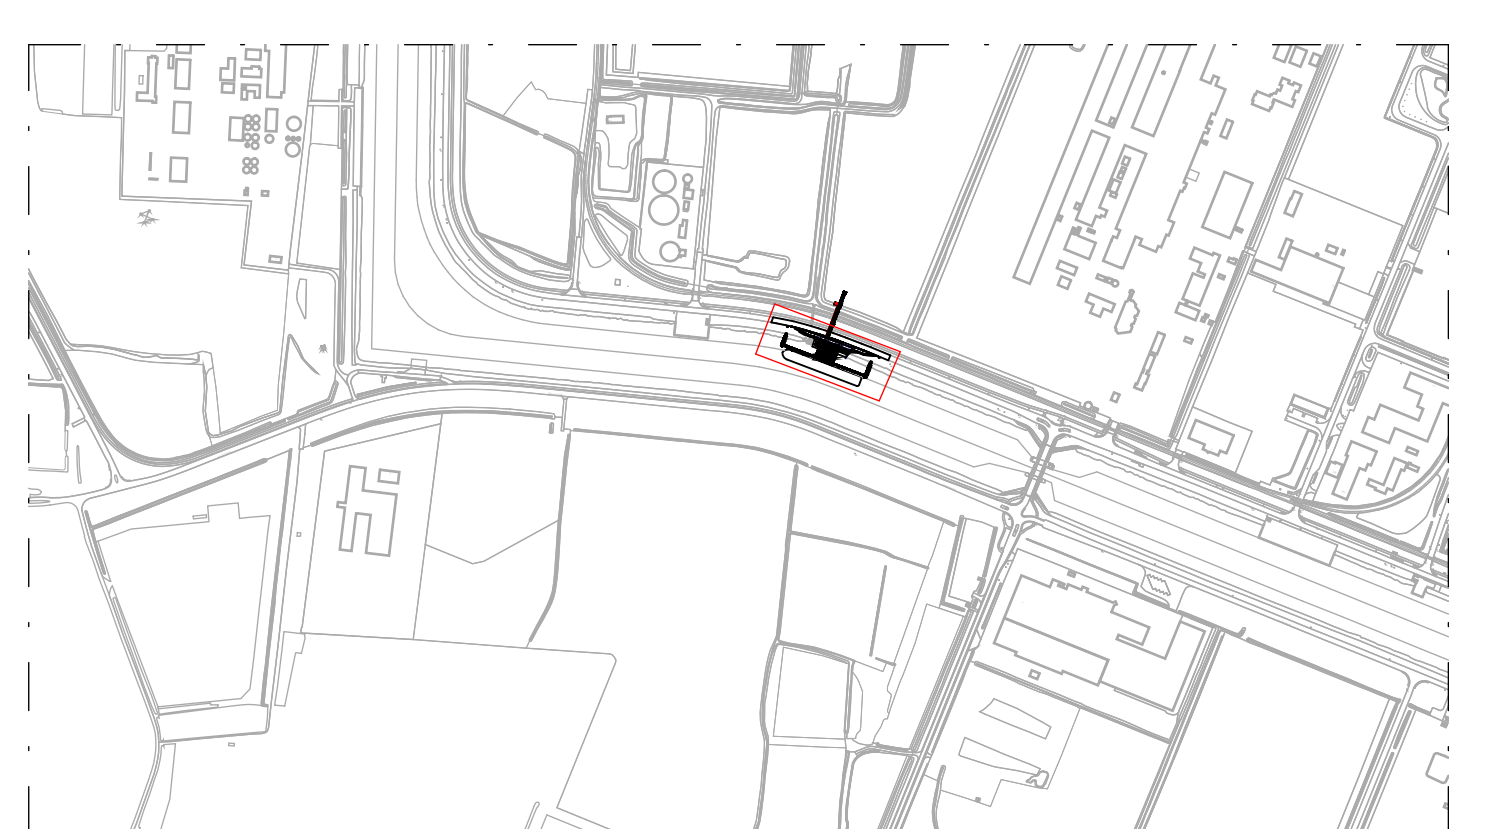

Situatie

Taak	Documenttype/aanpak	Projectnummer	 GRONINGEN SEAPORTS N.V. Groninger Seaports & Oopzorg/Grond			
Nederlandse	Tekening	P000056				
Datum uitgifte	Status	Tekeningnummer				
09-10-2020	DEFINITEF	03-0211				
Schaal	Formaat	Elaat	Aantal	Revisie	Aanmerkingen	
1 : 100	A4-1580	1	6	5-10	21-10-2020	

Bovenaanzicht
Schaal: 1 : 100