



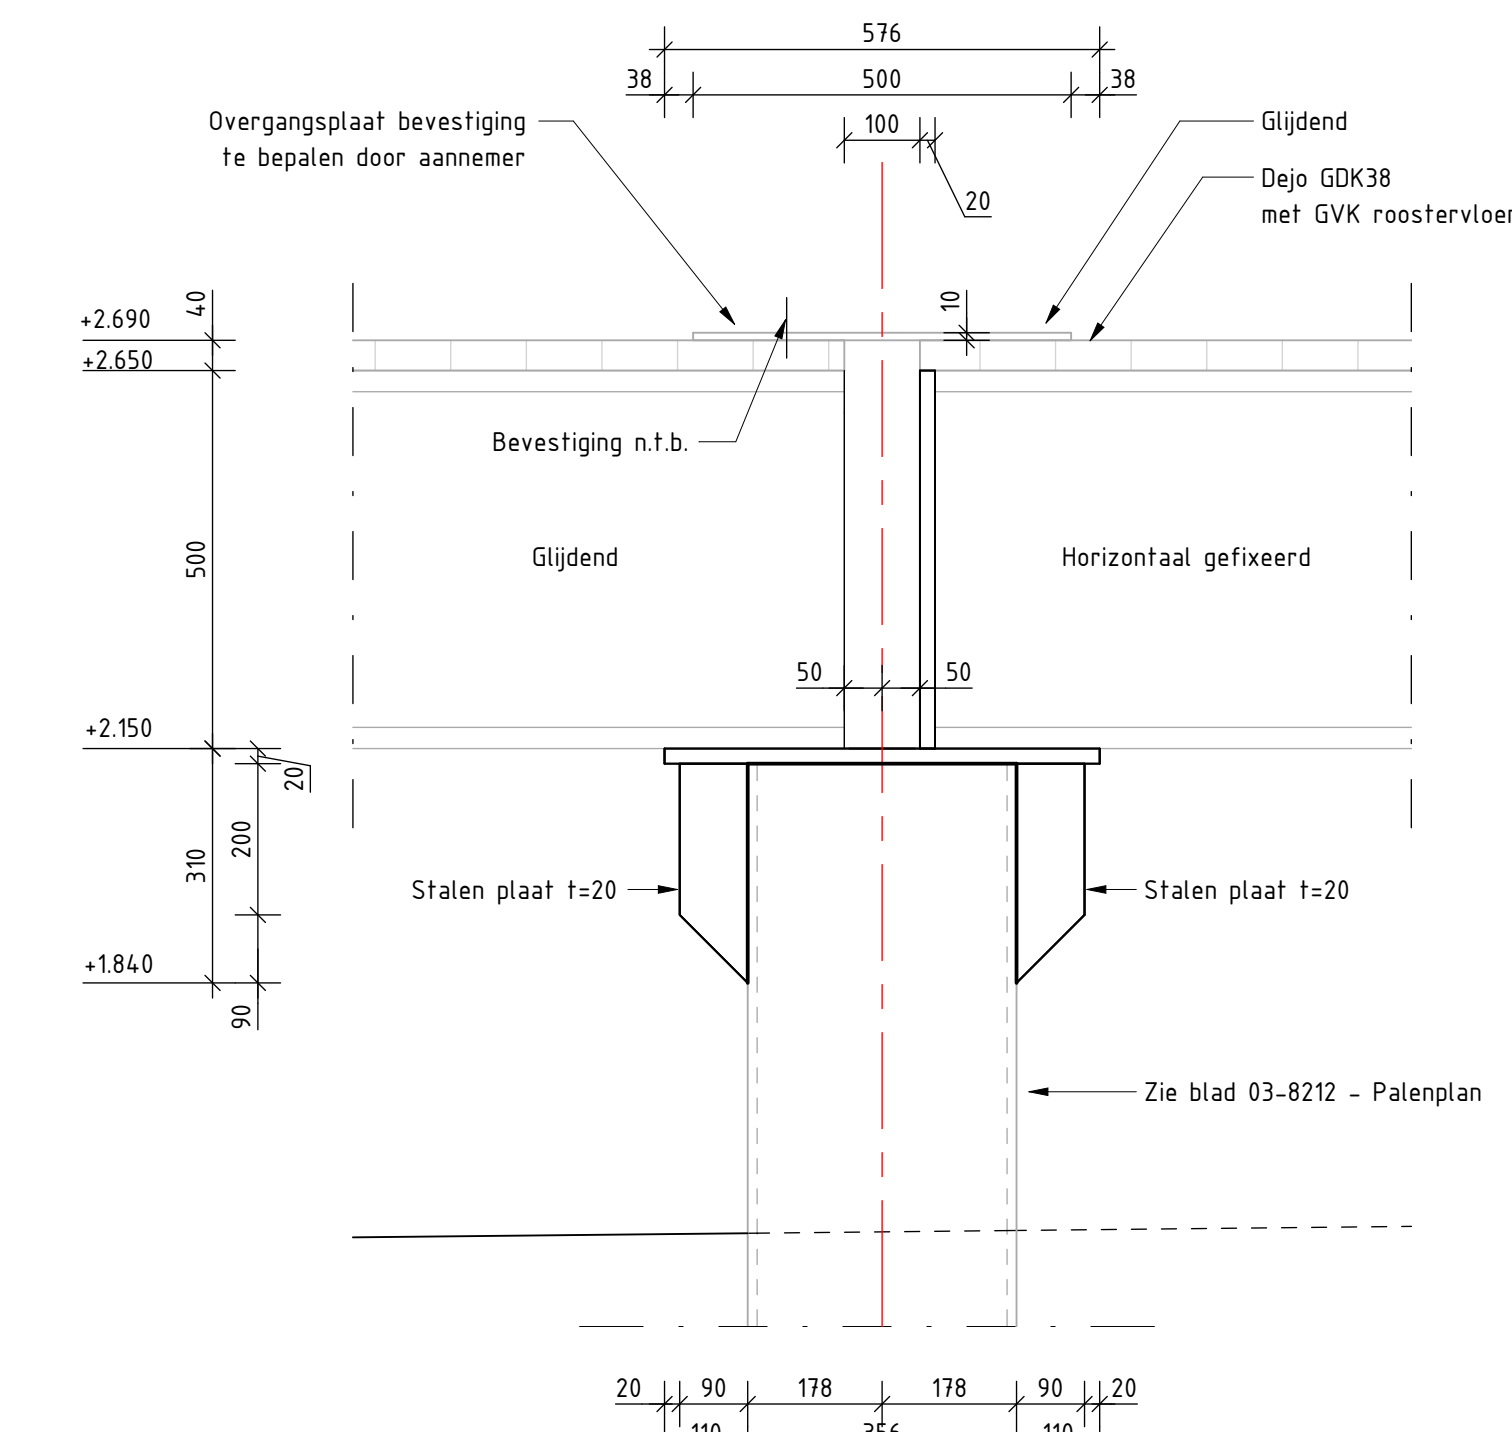


Detail 1: Glijdend/Horizontal gefixeerde overgang

Schaal: 1 : 10

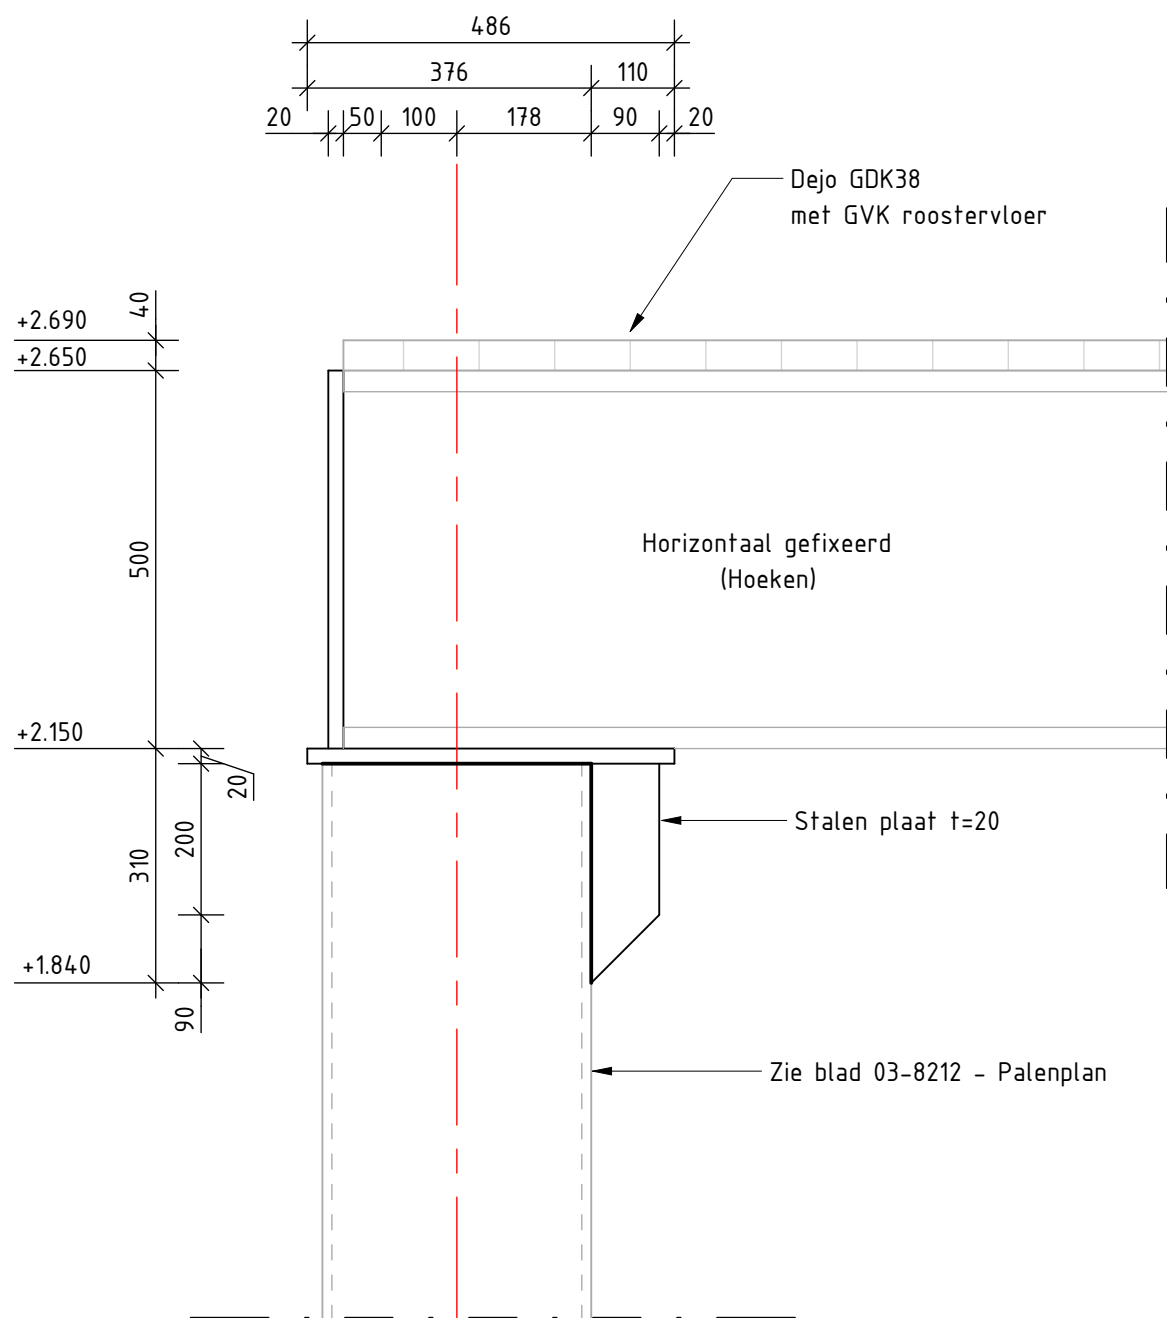


Detail 2: Horizontal gefixeed hoeken

Schaal: 1 : 10

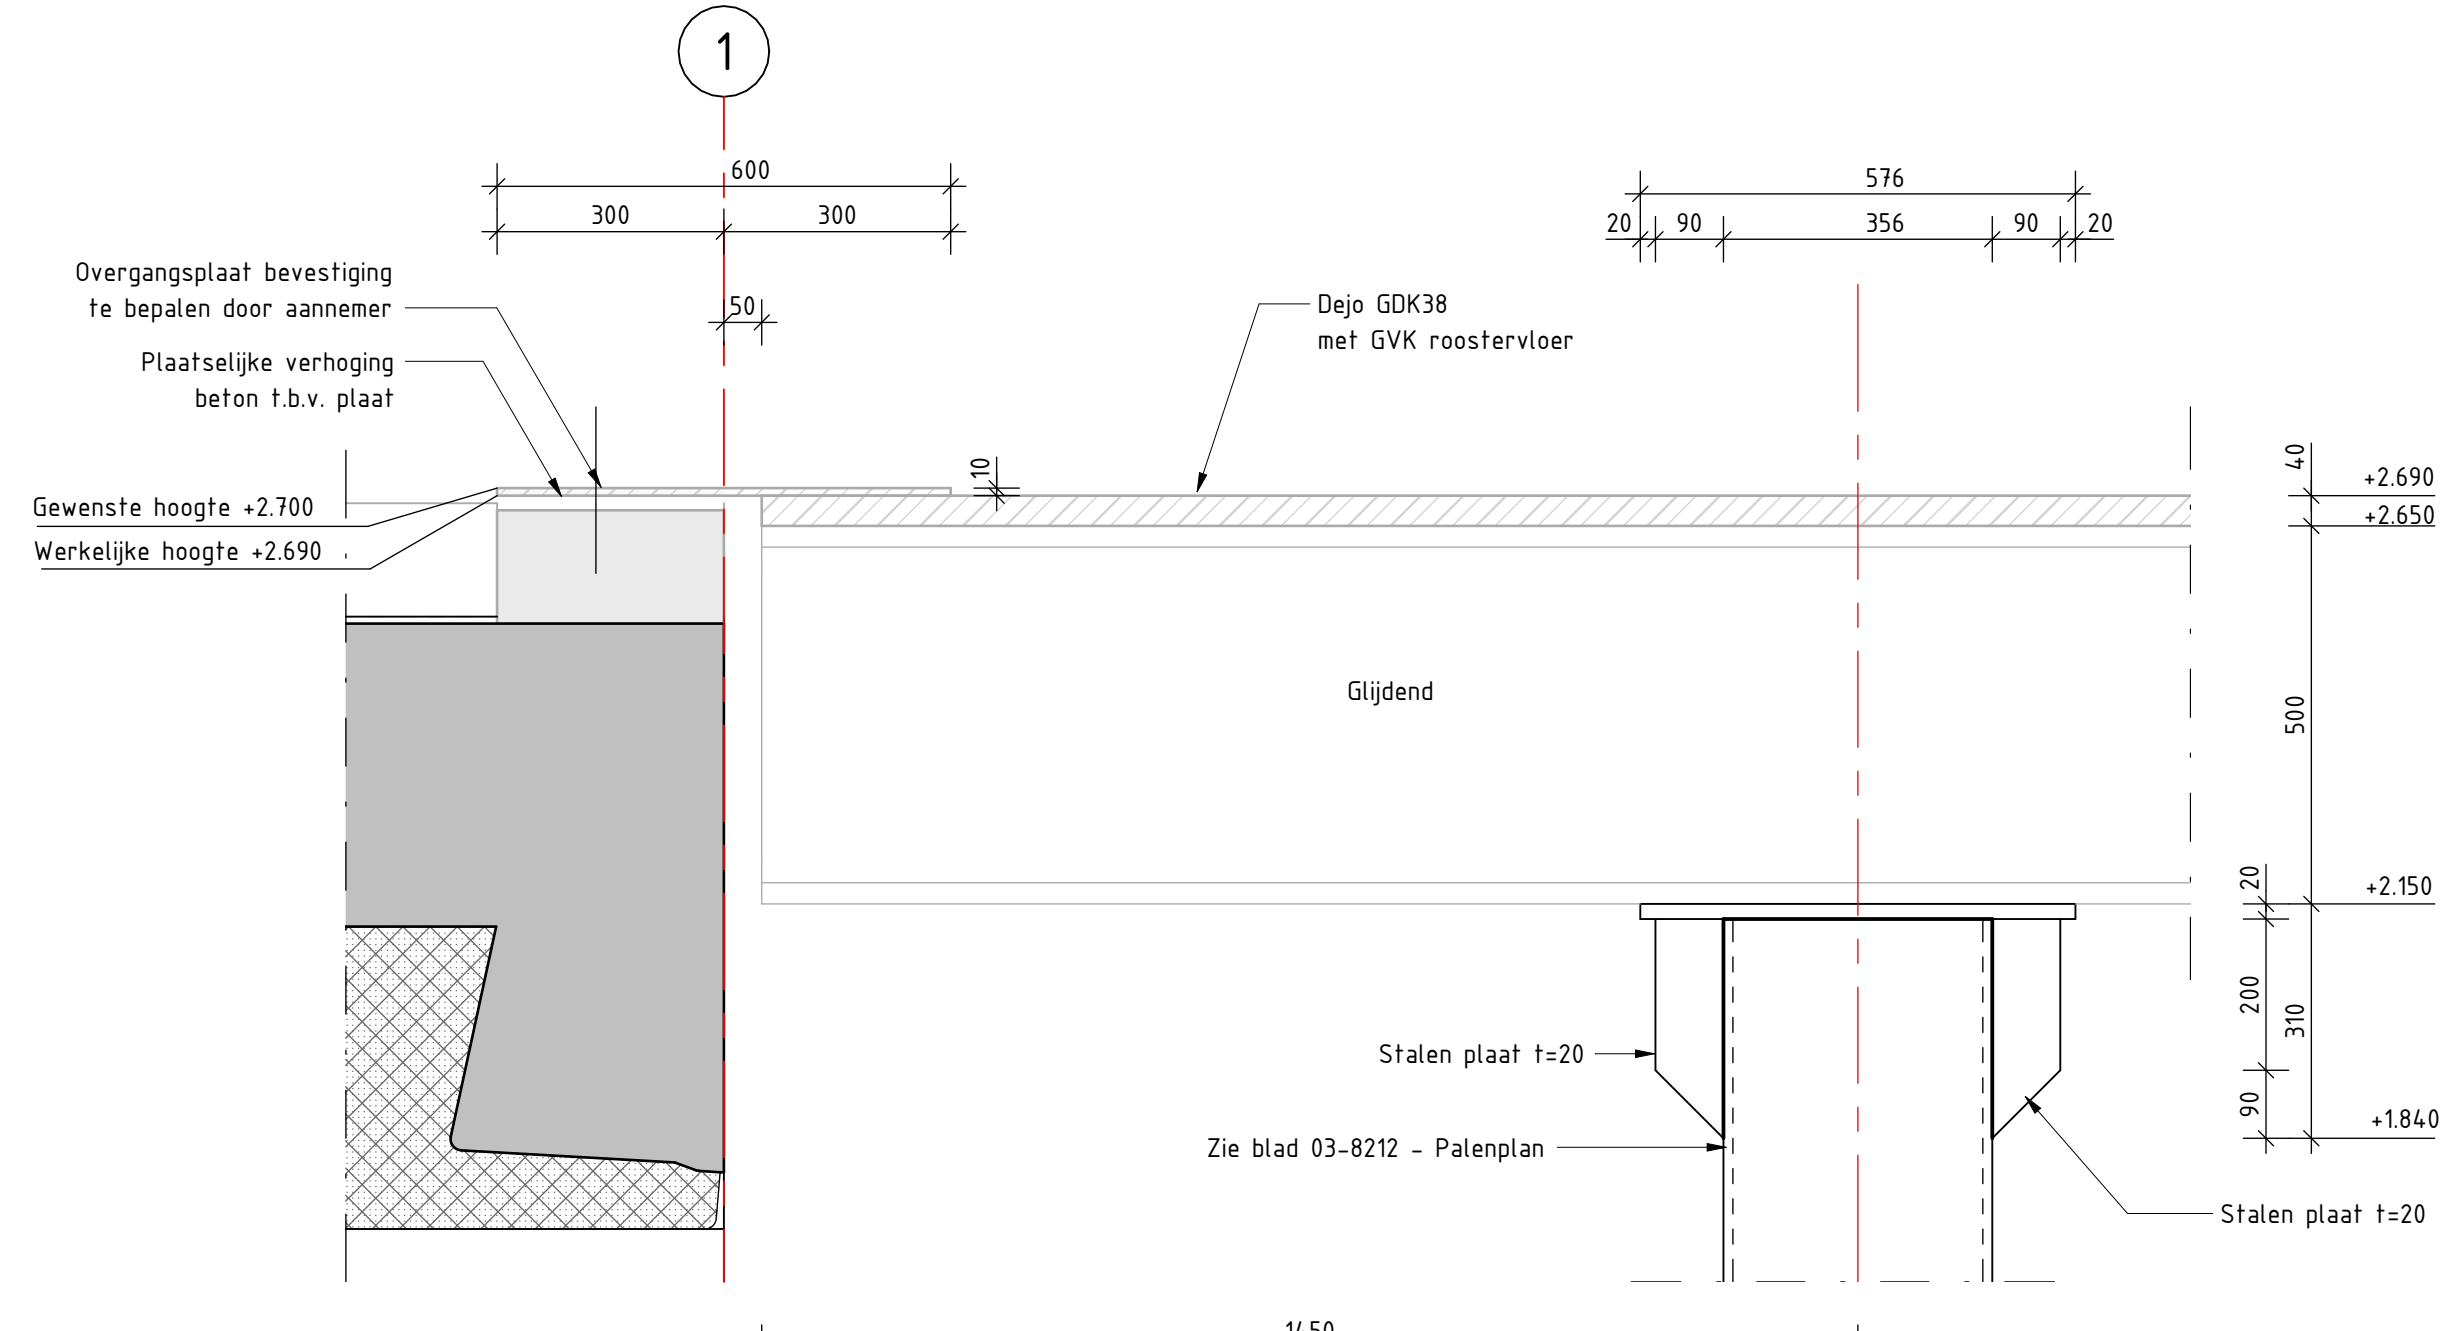


Detail 3: Glijdende overgang en uitkraging

Schaal: 1 : 10

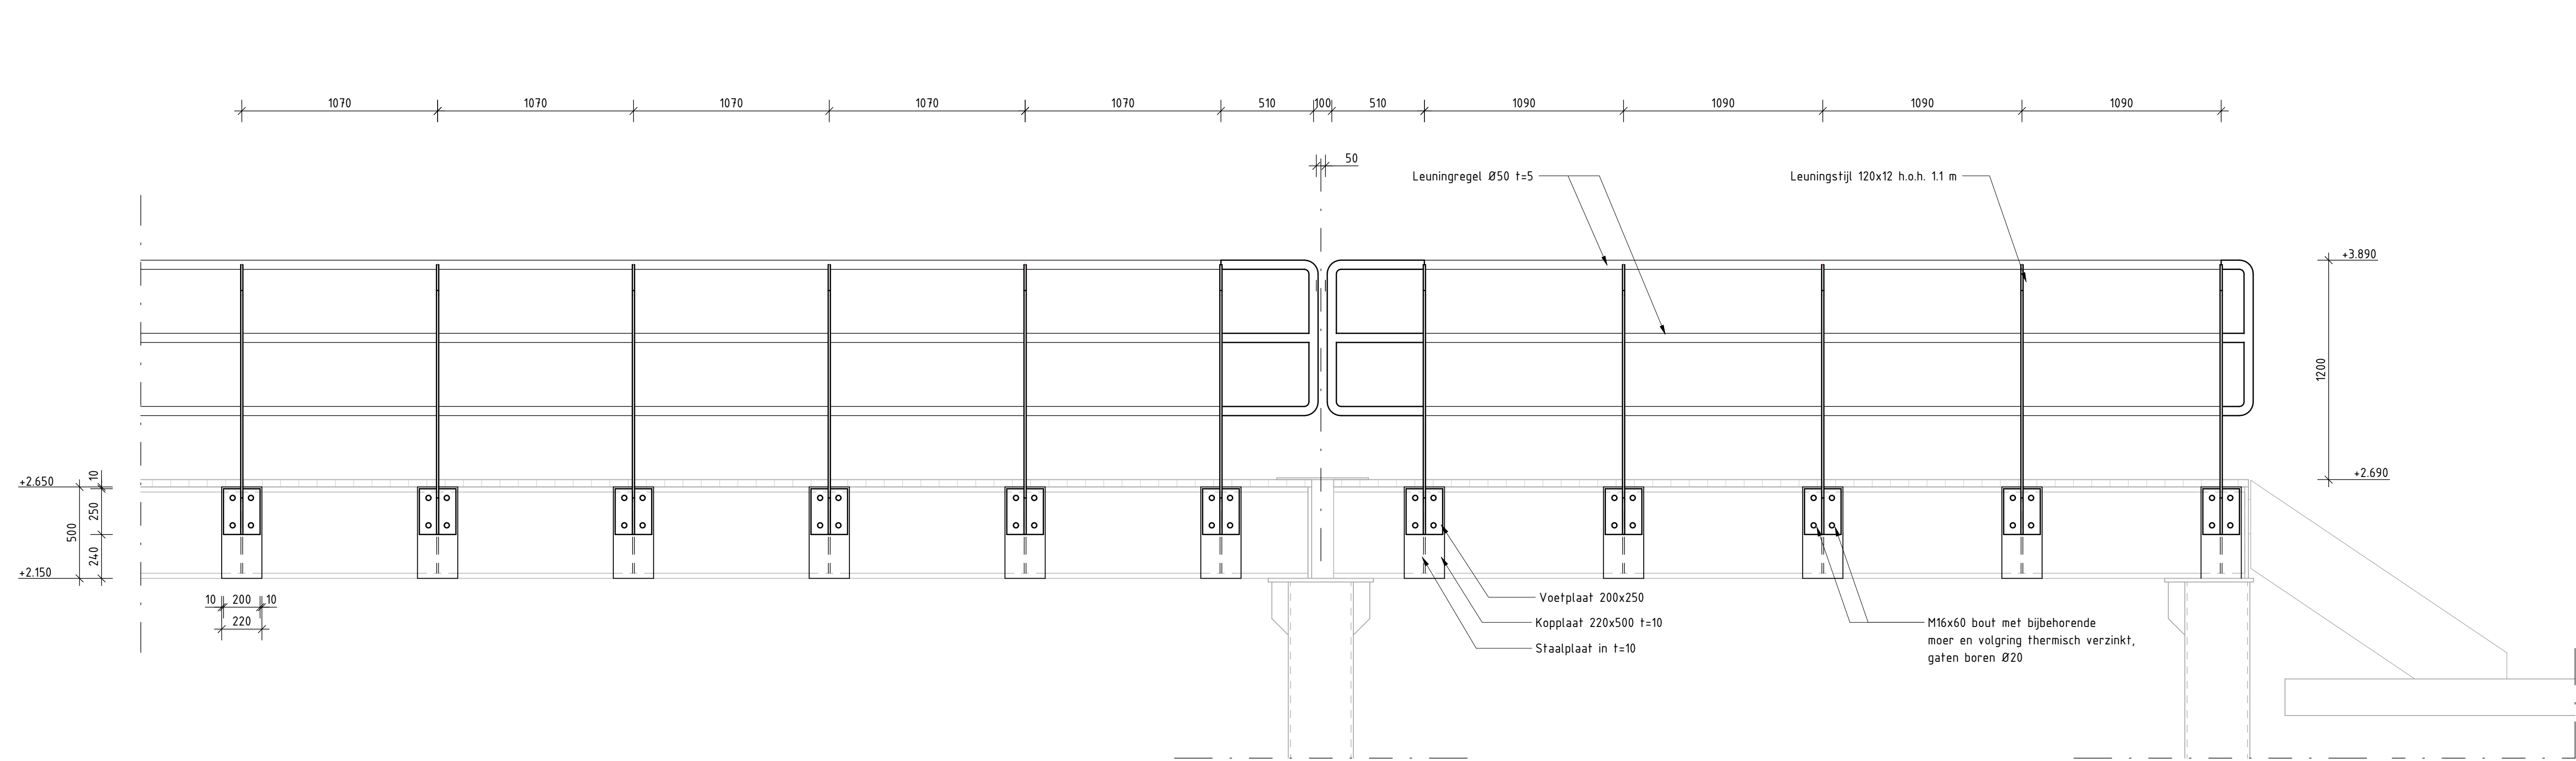


Detail leuning aansluiting

Schaal: 1 : 20

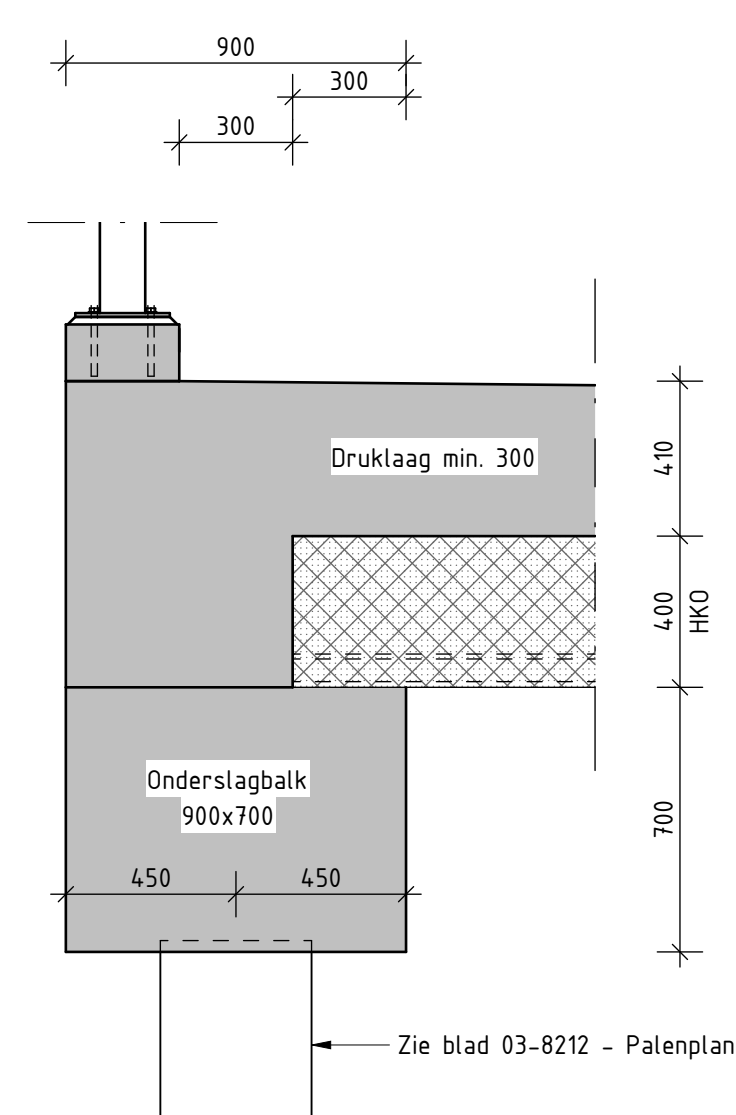


Principe oplegging rand

Schaal: 1 : 20

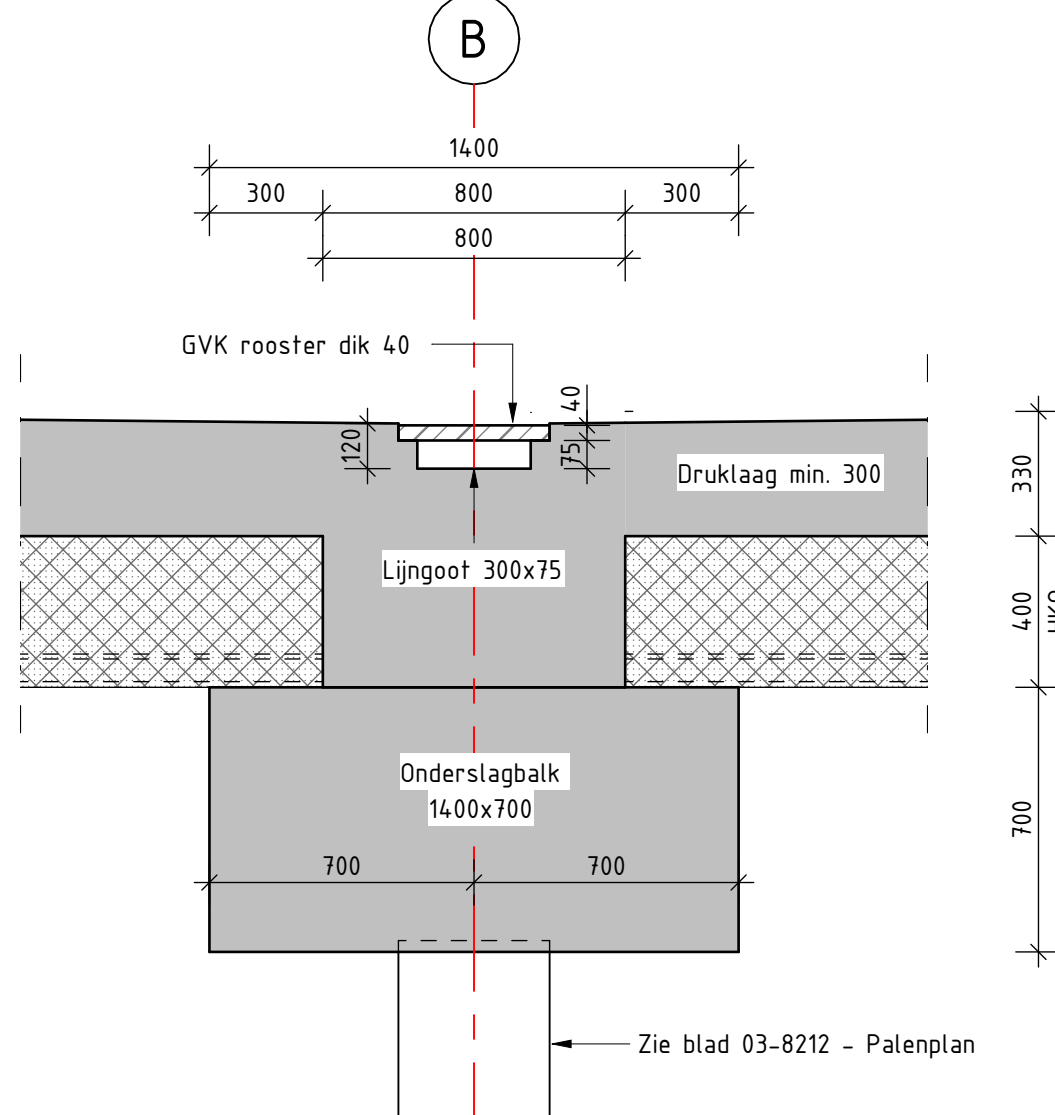


Principe oplegging midden

Schaal: 1 : 20

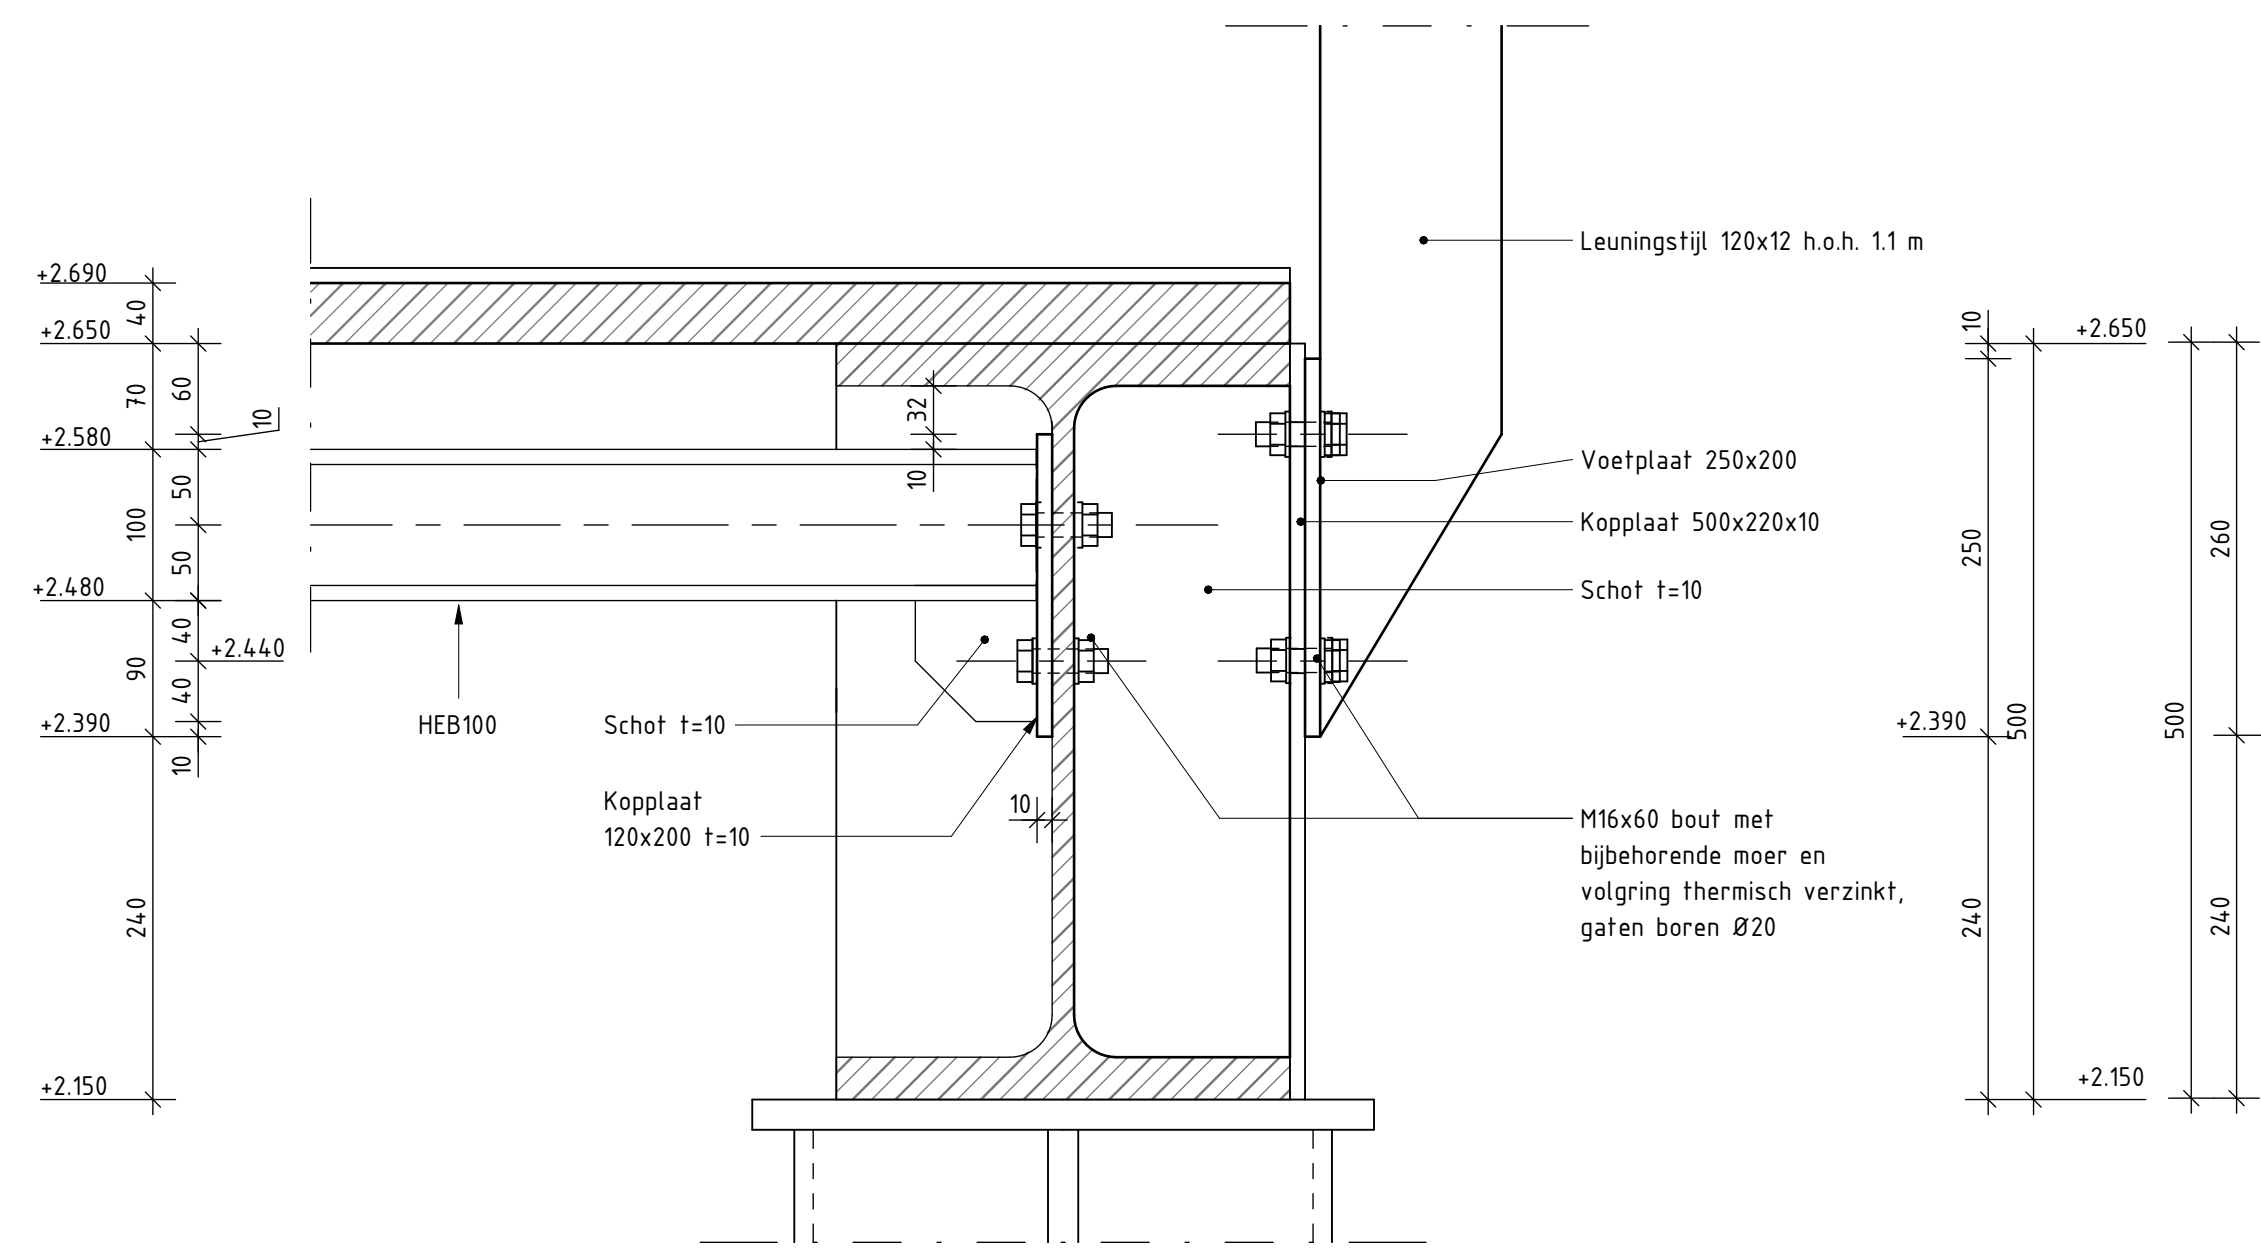


Principe bevestiging stalen ligger

Schaal: 1 : 5

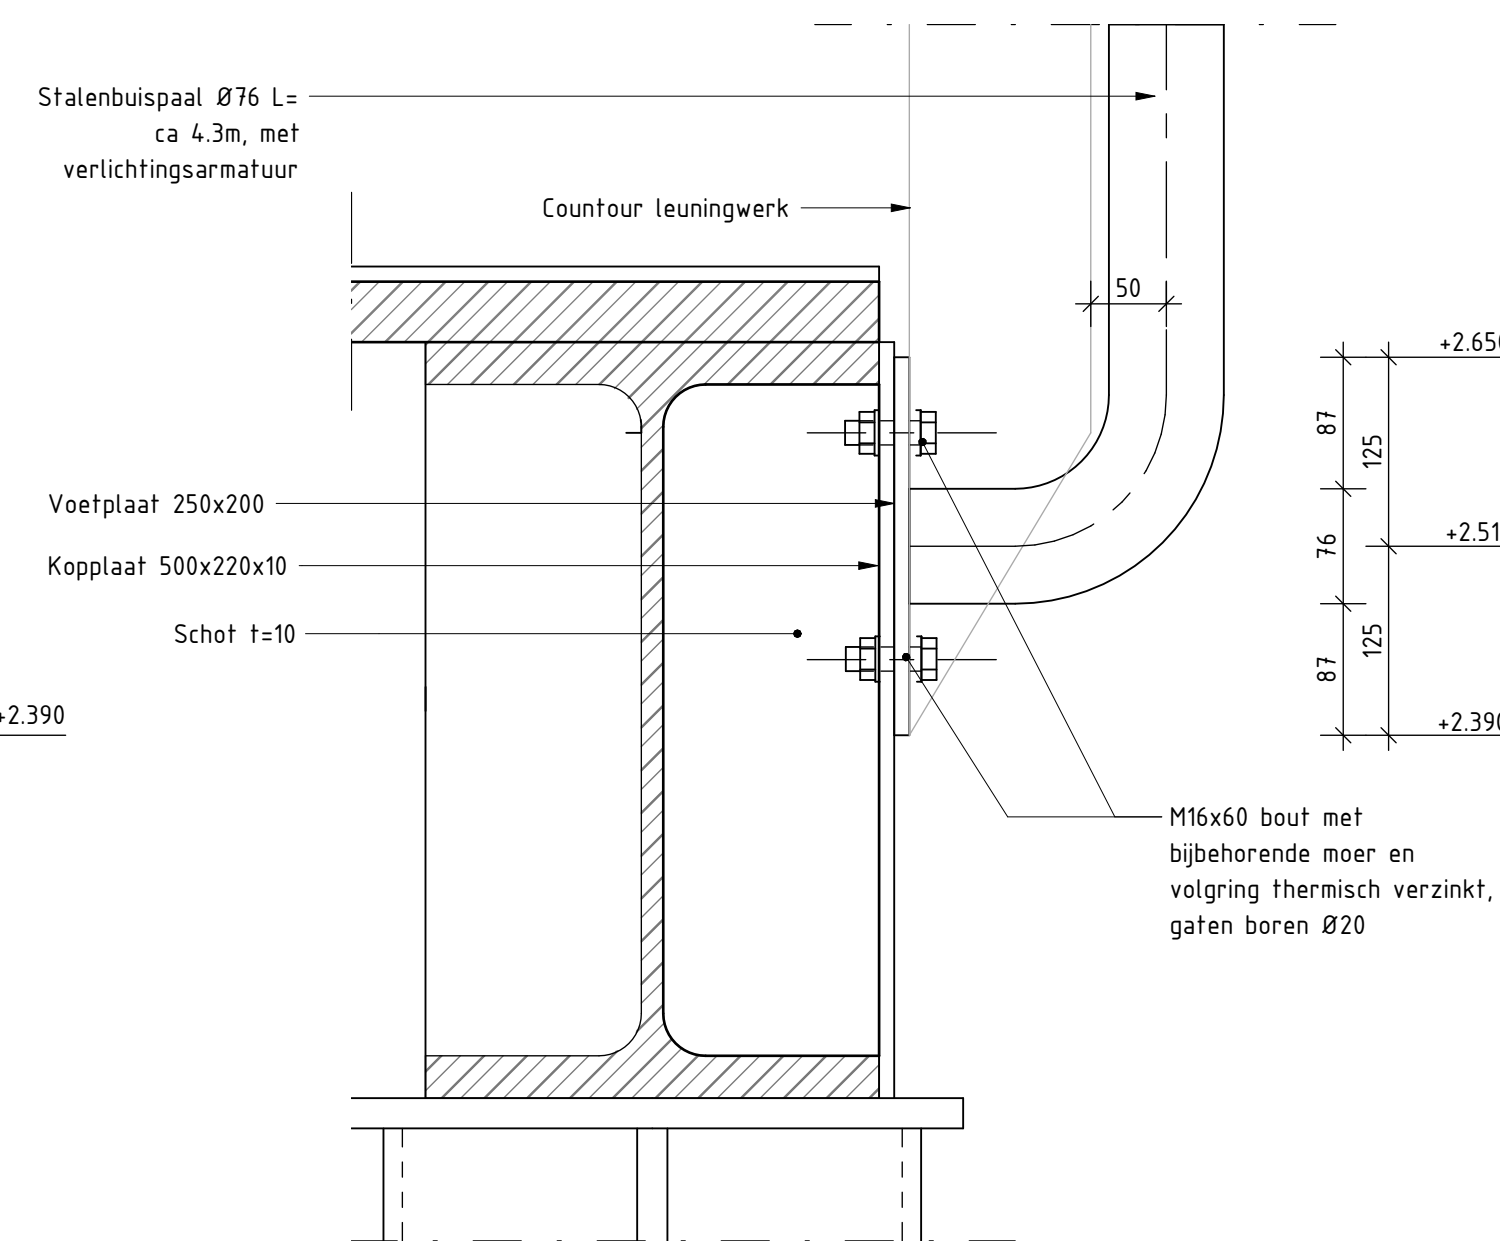


Principe bevestiging verlichtingsarm

Schaal: 1 : 5

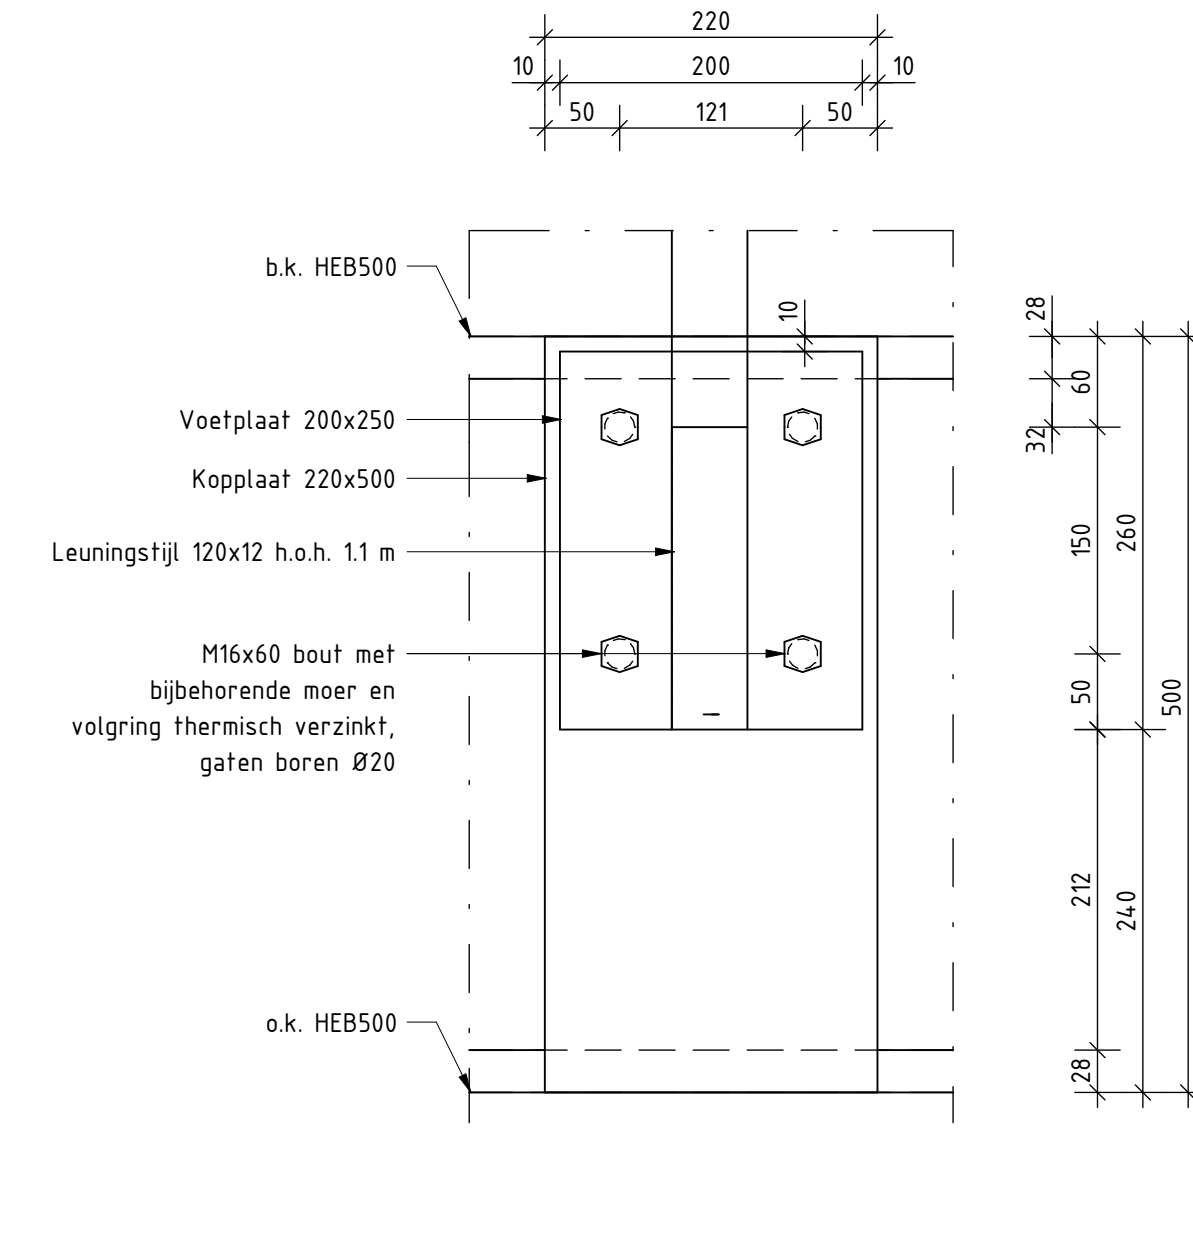

Principe bevestiging kopplaat leuningwerk

Schaal: 1 : 5

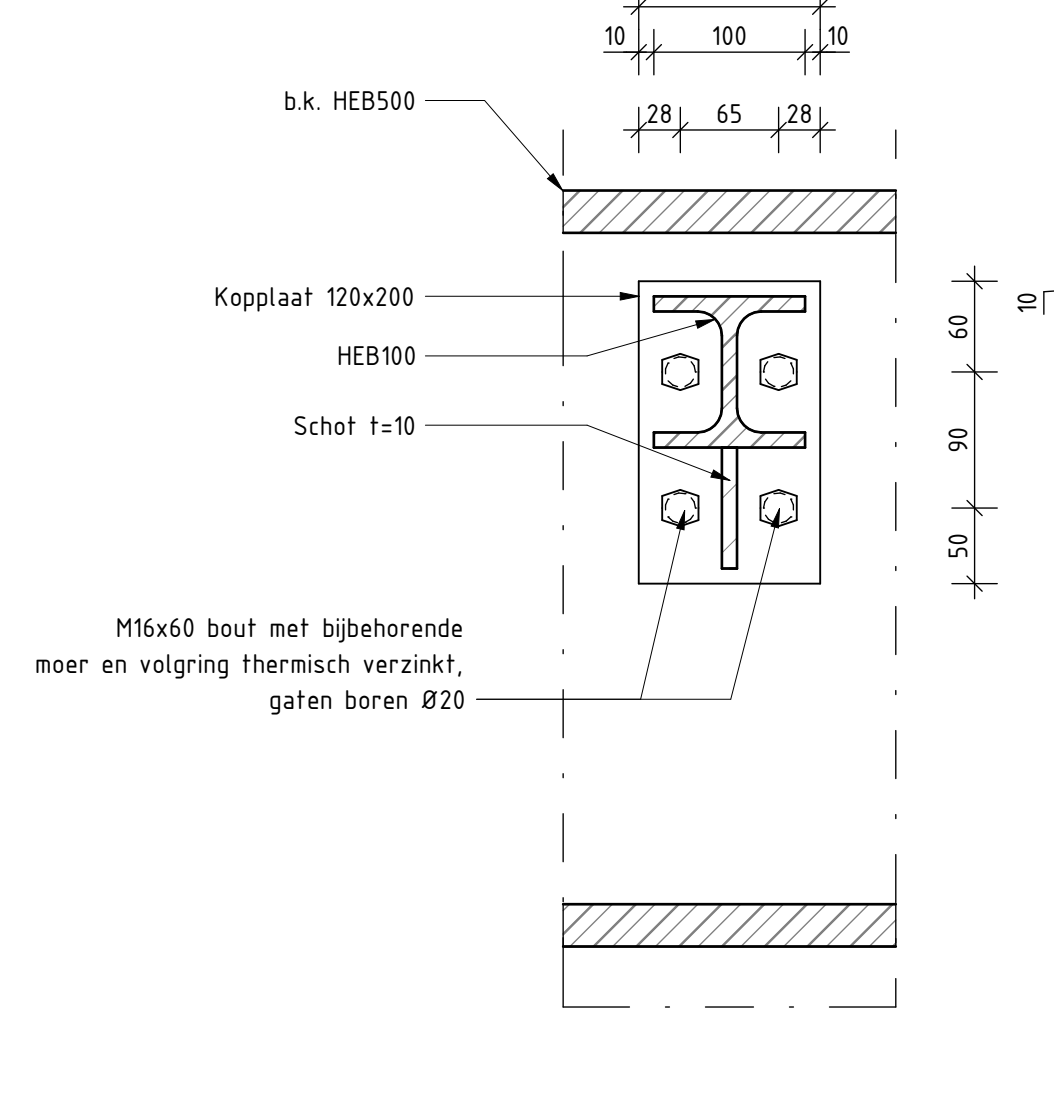

Principe bevestiging kopplaat HEB100

Schaal: 1 : 5

Tekeninglijst	
Bladnr:	Naam
P000056-03-8211	Bovenansicht
P000056-03-8211	Aanzichten en doorsnede
P000056-03-8212	Paleisplan
P000056-03-8213	Details
P000056-03-8214	Legplan liggers
P000056-03-8215	Bovenansicht grondwerk

Material legenda:

	Gewapend beton		Aanvullen
	Staal		Flagand
	Straatlaag		Zand
	Menggranulaat		Menggranulaat
	Bestaande weg		Alfaat
	Voorgespannen prefab beton		Blokkemat
	Funderingsweping		Hekwerk

Opmerkingen:

- Noten in millimeters tenzij anders aangegeven
- Hoogten in meters t.o.v. N.A.P.
- Coördinaten in meters in RD-systeem
- Meetvoering hekken in 360 gradenrichting
- Hekwerk en trappen nader uif te werken door desbetreffende leverancier
- Staalverlenging details dienen aangepast te worden door de aannemer
- Aanvullen grondwerk met geleedestegengrond
- L-container, Enxsis schakelaar, Enxsis L-kast, stieper en kabeltray aan te brengen door derden

4.0	20.10.2020	OPMERKINGEN	K.P.
3.0	20.10.2020	OPMERKINGEN	K.P.
2.0	20.10.2020	OPMERKINGEN	K.P.
1.0	08.08.2020	OPMERKINGEN	K.P.
0.0	08.08.2020	OPMERKINGEN	K.P.

Deurlijning	Ontwerp	Uitvoering	Ontwerper	Vrijgave	Fase
Ontwerp	Uitvoering	Ontwerper	H. Visser	Gecontroleerd	Fase
Details	Details	Ontwerper	B. Gijzen	Gecontroleerd	Fase
Details	Details	Ontwerper	H. Peling	Gecontroleerd	Fase

Titel	Documenttype	Projectnummer		
Titel	Documenttype	Projectnummer		
Samenvatting	Status	Tekeningnummer		
Samenvatting	Status	Tekeningnummer		
Schaal	Formaat	Blad		
Schaal	Formaat	Blad		

Detail 5: Voetplaat loading arm (groot)

Schaal: 1 : 10

Detail 6: Voetplaat loading arm (klein)

Schaal: 1 : 10

Detail 4: Oplegging stootplaat

Schaal: 1 : 20

Doorsnede E-container

Schaal: 1 : 300