


Addendum bij Vraagspecificatie Deel I (11 april 2021) SUV-kavel**Datum: 21 september 2026**

Eis-0036 (pagina 19)	Bij deze eis geldt de verwijzing naar bijlage X referentieontwerp (25-06-2026), principedetail 4.
Eis-0040 (pagina 20)	Als eis voor het duindak van de parkeergarage geldt dat deze geschikt dient te zijn voor een permanente belasting van 1100 kg/m ² (11 kN/m ²). Dit is exclusief het eigen gewicht van het duindak en inclusief afwerking bij oplevering; zijnde een grondpakket inclusief bestrating en dergelijke. Tevens dient er rekening te worden gehouden met een minimale variabele belasting van 500 kg/m ² (5,0 kN/m ²). Deze eisen zijn ook opgenomen in de Koopovereenkomst.
Eis-0052 (pagina 23)	Bij deze eis dient rekening te worden gehouden met een extreme bui van 70 mm in 60 minuten en een langdurige bui van 85 mm in 2 dagen.
Eis-0093 (pagina 31)	Bij deze eis geldt de verwijzing naar bijlage X referentieontwerp (25-06-2026), principedetail 5.
Eis-0119 (pagina 35)	Bij deze eis geldt de verwijzing naar bijlage X referentieontwerp (25-06-2026) principedetail 3.
Eis-0111 (pagina 35)	De Verharding behorende bij de opstelplaats nood- en hulpdiensten ter plaatse van Entree U dient te voldoen aan: - Grastegels type : Grassplittegel - Blokverband - Afmeting 625x375x150mm - Kleur: grijs - Uitgevuld met zand-teelaarde ix - Ingezaaid met graskruidenmengsel droog - Verkeersklasse 30 - Aslast 11,5 ton en 30 ton gewicht
Eis-0124 (pagina 37)	Bij deze eis geldt de verwijzing naar bijlage X referentieontwerp (25-06-2026), principedetail 1.
Eis-0131 (pagina 38)	Bij deze eis geldt de verwijzing naar bijlage X referentieontwerp (25-06-2026), principedetail 2.
Eis-0146 (pagina 43)	Voor de terreinverlichting die bij deze eis is genoemd, is als bijlage bij dit Addendum een tekening opgenomen.

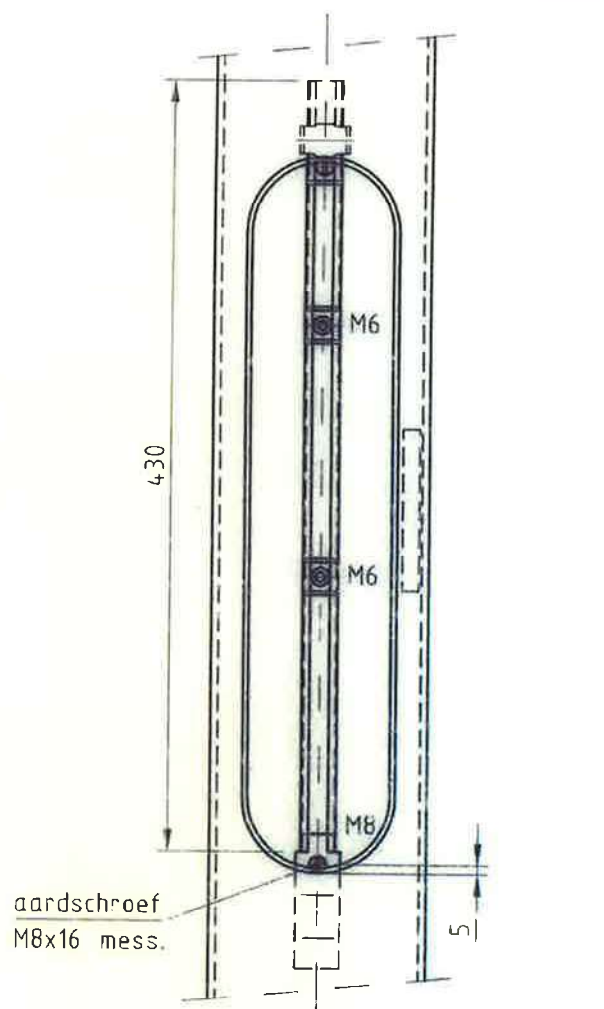

Technical drawing of a square plate with the following dimensions:

- Outer square dimensions: 250 x 250
- Inner square dimensions: 200 x 200
- Central hole diameter: $\varnothing 120$
- Corner hole diameter: $\varnothing 20$
- Thickness: dik 8mm

(Art.nr. 227169)

 DEN ENGELSMAN 3, 6026RB MAARHEEZE, TEL: 0495-599959, FAX: 0495-591781 INTERNETADRES: WWW.VALMONT.NL	<u>Omschrijving:</u> STALEN CONISCHE LICHTMAST HOOGTE 3.4m		Toleranties. vlg. F EN 40-2 E Overige Tolerantie D ISO 2768-V C Gezien: <i>BL</i> B Gefekend: MMS A	
	Sterkte berekening volgens NPR993- ARM. OPP.= 0.20m², GEW.= 7Kg.		Schaal 1:20 Projectie 	
Artikelnummer: 227154	Opmerking(en): ALMERE		Datum: 02-11-2001 Gewijzigd Naam Maateenheid: MM Bladnr. 1 van 1 TEKENINGNUMMER 200.B.184 Form. A4	