


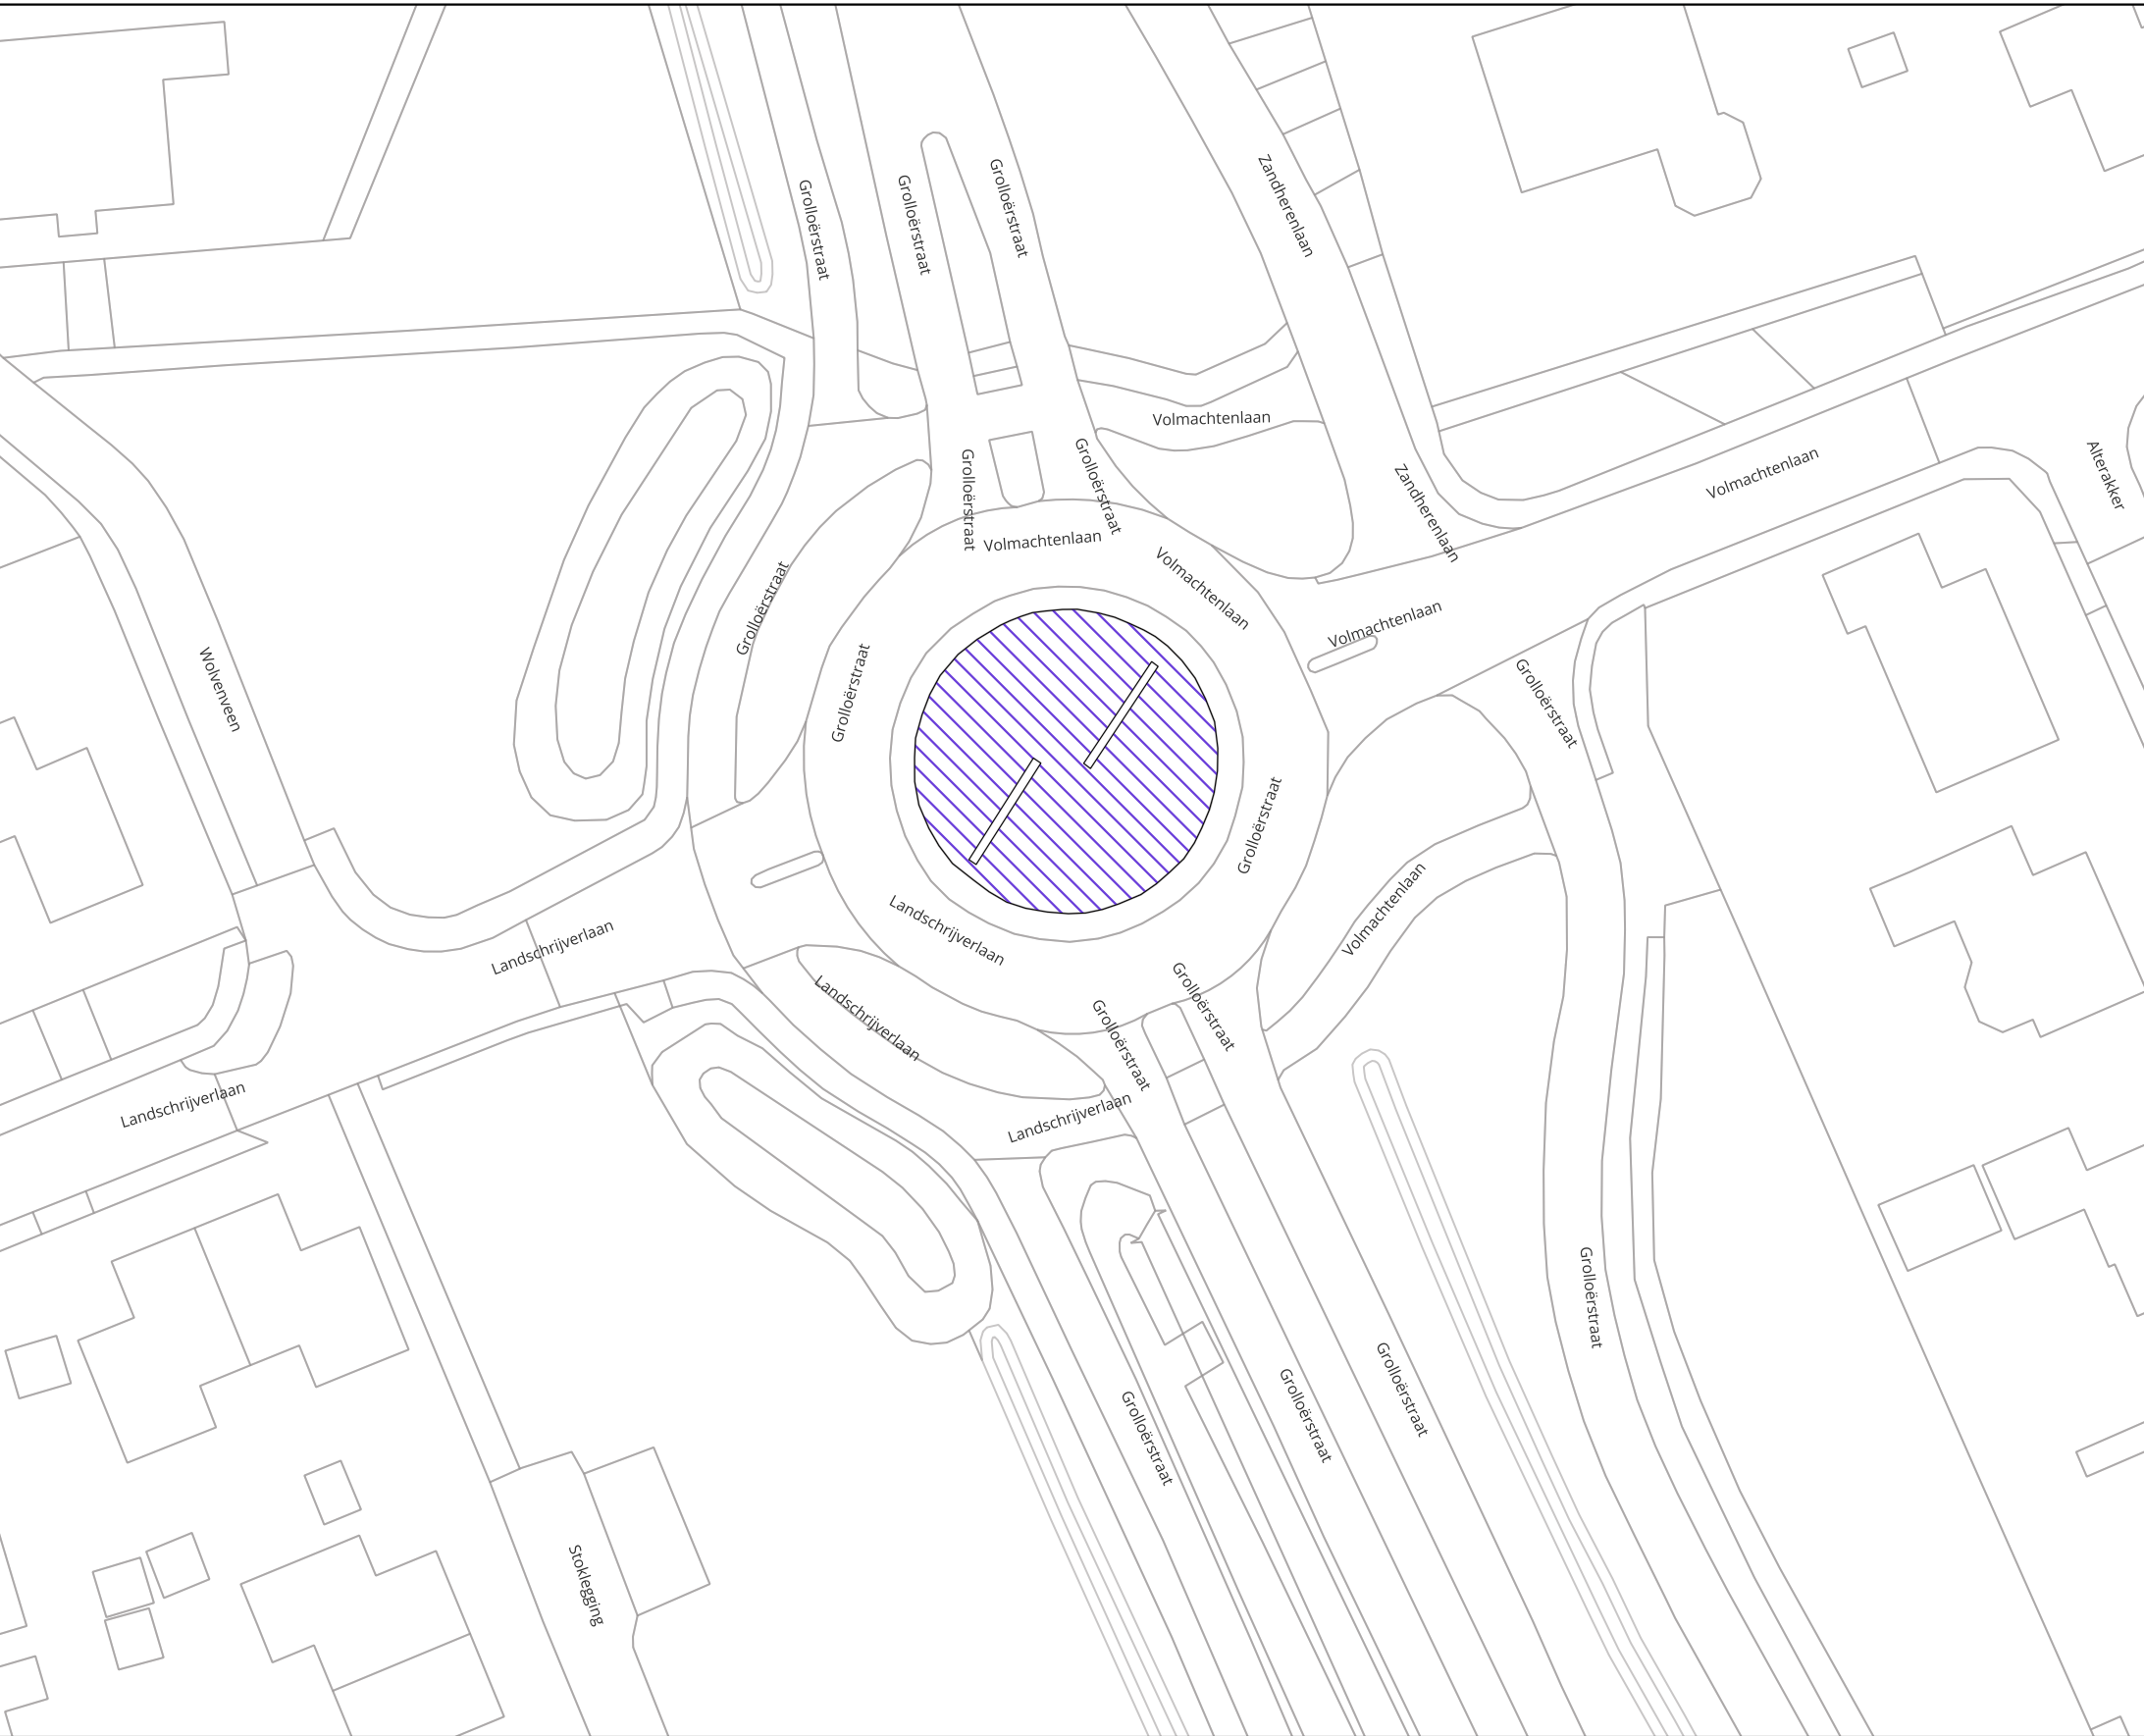

- LEGENDA
- Te knippen snoeien maaien kanten Nootgedacht
- Randlengtes_heesters__alle_soorten__en_rozen_langs_verharding_en_gazon_t.b.v._beheersen_overnieuwen
 - Te knippen_overnieuwen_bosplantsoen__bossen__houtwallen_en_singels__randlengtes
 - Te maaien_randen_bosplantsoen__bossen__houtwallen_en_singels__lengtes
 - Te steken_graskanten_langs_plantvakken
 - Te steken_graskanten_langs_verhardingen_en_halfverhardingen
- Alle groenvlakken Nootgedacht
- Bosperceel
 - ▨ Bosplantsoen
 - ▤ Extensief gras
 - ▥ Gefundeerd gras
 - Gemengde sierheesters
 - Haaghoogte >1m en <1,50m
 - ▦ Intensief gras
 - ▧ Klinkerverharding
 - ▩ Vaste Planten
 - Bodembedekkende heesters
 - Bospad
 - ▬ Gravel/Halfverhard
 - ▭ Houtwal
 - ▮ Oever waterpartij
 - ▯ Rozen
 - ▰ Singel
 - Aannemer Nootgedacht bouwkundig element

Rotonde Volmachtenlaan Rolde



Situatie overzicht

