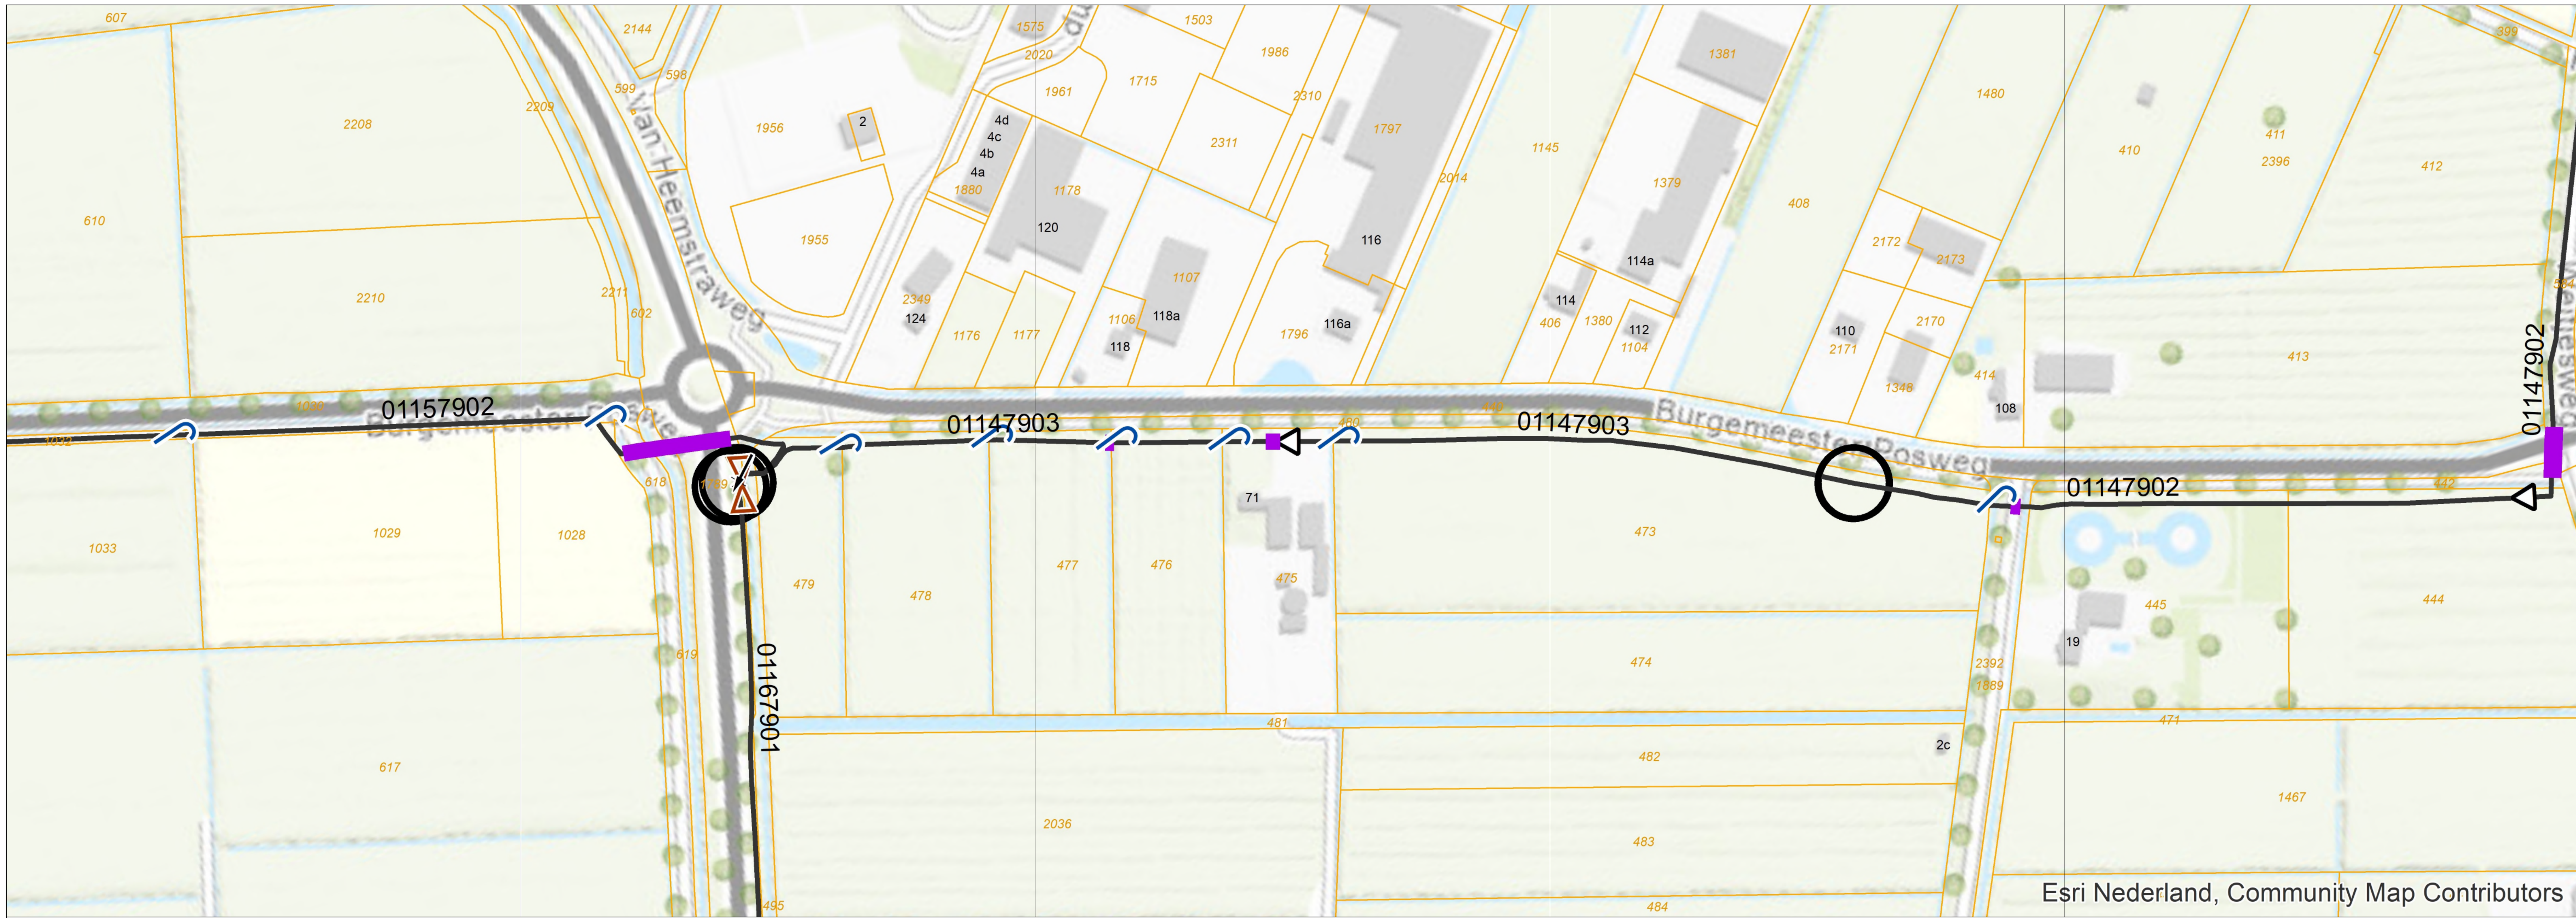

0m 50m 100m 150m 200m 300m 400m 500m

Legenda

- Maaiveld hoogte (AHN)
- Begin-/eindpunt leidingprofiel
- Leiding stroomrichting
- Leiding
- Appendages punt Afsluiter
- Appendages punt Ontluchter
- Appendages punt Injectiepunt
- Appendages punt Inspectieput
- Appendages punt Mangat
- Appendages lijn Azobe-Mat
- Appendages lijn Betonplaat
- Appendages lijn Mantelbuis
- RWZI
- Rioolgemaal
- Kadastrale percelen

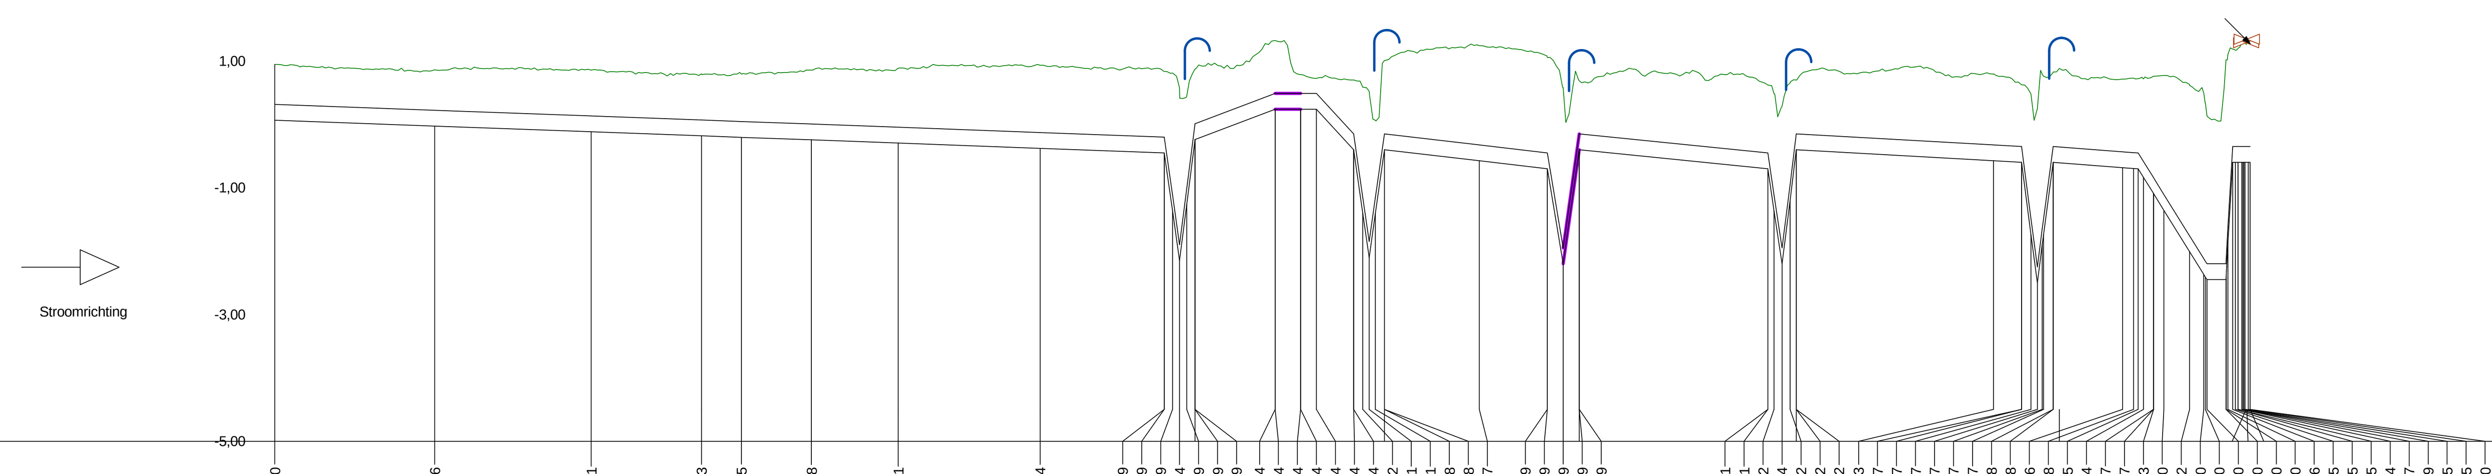

Afstand (m)	1691,00; 1741,56; 1791,01; 1825,83; 1838,45; 1860,58; 1888,01; 1932,84; 1972,09; 1972,09; 1974,69; 1976,94; 1979,19; 1981,79; 1981,79; 2007,14; 2007,14; 2015,14; 2015,14; 2020,14; 2031,94; 2031,94; 2034,82; 2036,81; 2038,81; 2041,68; 2041,68; 2071,67; 2093,19; 2093,19; 2098,19; 2103,19; 2103,19; 2162,81; 2162,81; 2164,82; 2167,34; 2169,82; 2171,82; 2171,82; 2234,13; 2242,97; 2242,97; 2245,97; 2247,97; 2249,57; 2249,97; 2252,98; 2252,98; 2274,96; 2278,38; 2279,85; 2281,54; 2284,67; 2284,67; 2284,73; 2288,00; 2296,12; 2300,60; 2301,10; 2301,60; 2307,60; 2307,70; 2308,20; 2309,76; 2310,55; 2311,45; 2311,45; 2312,64; 2312,97; 2313,29; 2313,65; 2314,65; 2315,20
Maaiveld (mNAP) AHN	0,95; 0,87; 0,88; 0,86; 0,80; 0,82; 0,85; 0,93; 0,91; 0,84; 1,20; 0,65; 1,22; 0,87; 0,83; 0,72; 0,80; 0,75; 0,81; 0,74; 1,20
Hoogte bok (mNAP)	0,07; -0,03; -0,12; -0,18; -0,20; -0,25; -0,30; -0,38; -0,45; -0,45; -1,36; -2,15; -1,26; -0,24; -0,24; 0,24; 0,24; 0,24; 0,24; 0,24; -0,40; -0,40; -1,40; -2,10; -1,40; -0,40; -0,40; -0,57; -0,70; -0,70; -2,20; -0,40; -0,40; -0,70; -0,70; -1,36; -2,20; -1,20; -0,40; -0,40; -0,57; -0,60; -0,60; -1,74; -2,50; -1,90; -1,74; -0,60; -0,60; -0,68; -0,70; -0,70; -0,84; -1,09; -1,09; -1,09; -1,36; -2,01; -2,37; -2,41; -2,45; -2,45; -2,36; -1,88; -0,60; -0,60; -0,60; -0,60; -0,60; -0,60; -0,60; -0,60; -0,60; -0,60
Diameter (mm)	250; 250; 250; 250; 250; 250; 250; 250; 250; 250; 250; 250; 250; 250; 160; 250
Materiaalsoort	PVC; PVC; PVC; PVC; PVC; PVC; PVC; PVC; PVC; PVC; PVC; PVC; PVC; PVC; PVC; PE
Appendagesoort	Ontluchter; Mantelbuis; Ontluchter; Mantelbuis; Ontluchter; Ontluchter; Ontluchter; Afsluiter; Afsluiter; Injectiepunt
Appendagelengte (m)	8,00; 5,00
Kadastraal Id	BKL08N473; BKL08N475; BKL08N476; BKL08N477; BKL08N478; BKL08N479; BKL08N495; BKL08N1789

WATERSCHAP RIVIERENLAND

Leidingnaam: RG Brakel - IPP 0101
Tekening 3 van 3

Tekeningnummer: 01147903	Datum: 04.10.2024
Lengteschaal: 1:2000	
Hoogteschaal: 1:100	

Waterschap Rivierenland

Disclaimer: Hoewel bij de samenstelling van deze kaart de grootste zorgvuldigheid is betracht, kan Waterschap Rivierenland niet garanderen dat de informatie compleet, actueel en/of accuraat is. Waterschap Rivierenland aanvaardt dan ook geen enkele aansprakelijkheid voor schade ontstaan door gebruik van de informatie van deze kaart.