



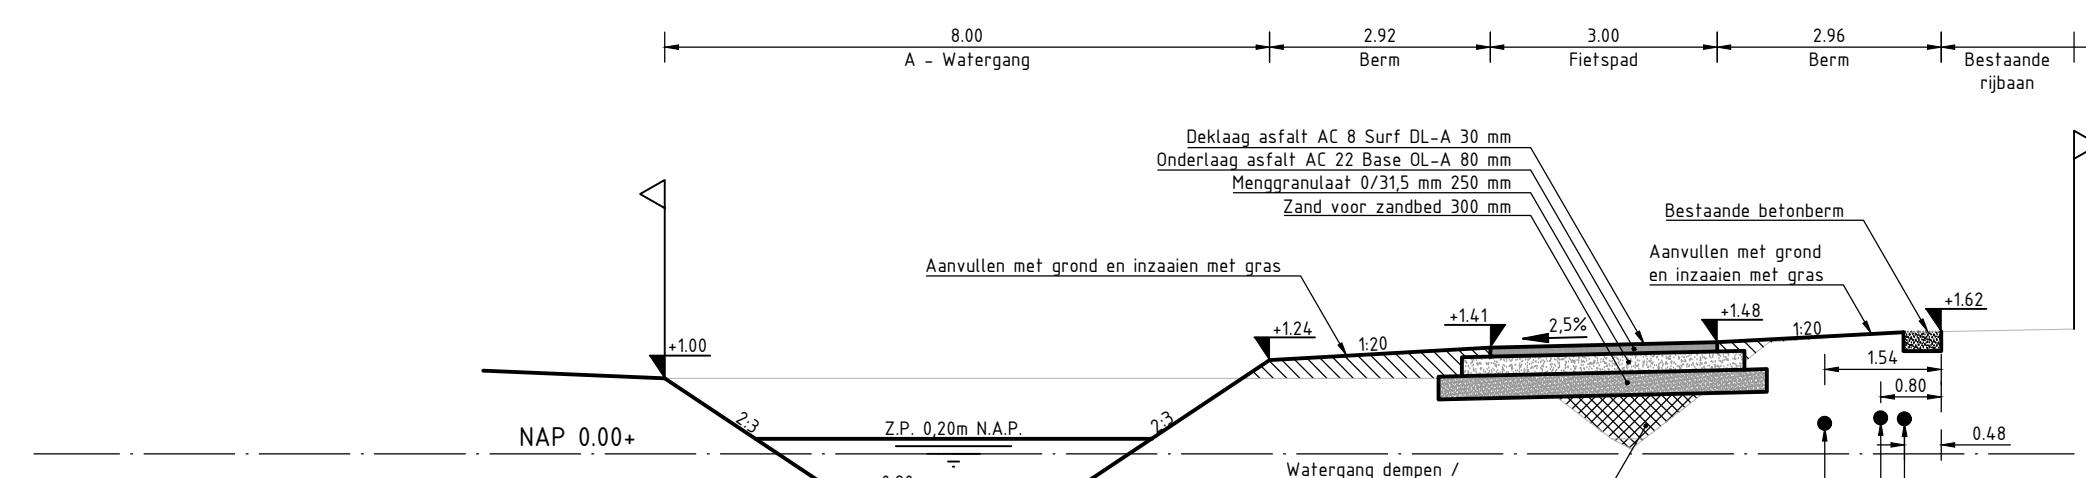


DOORSNEDE 1
SCHAAL 1: 100

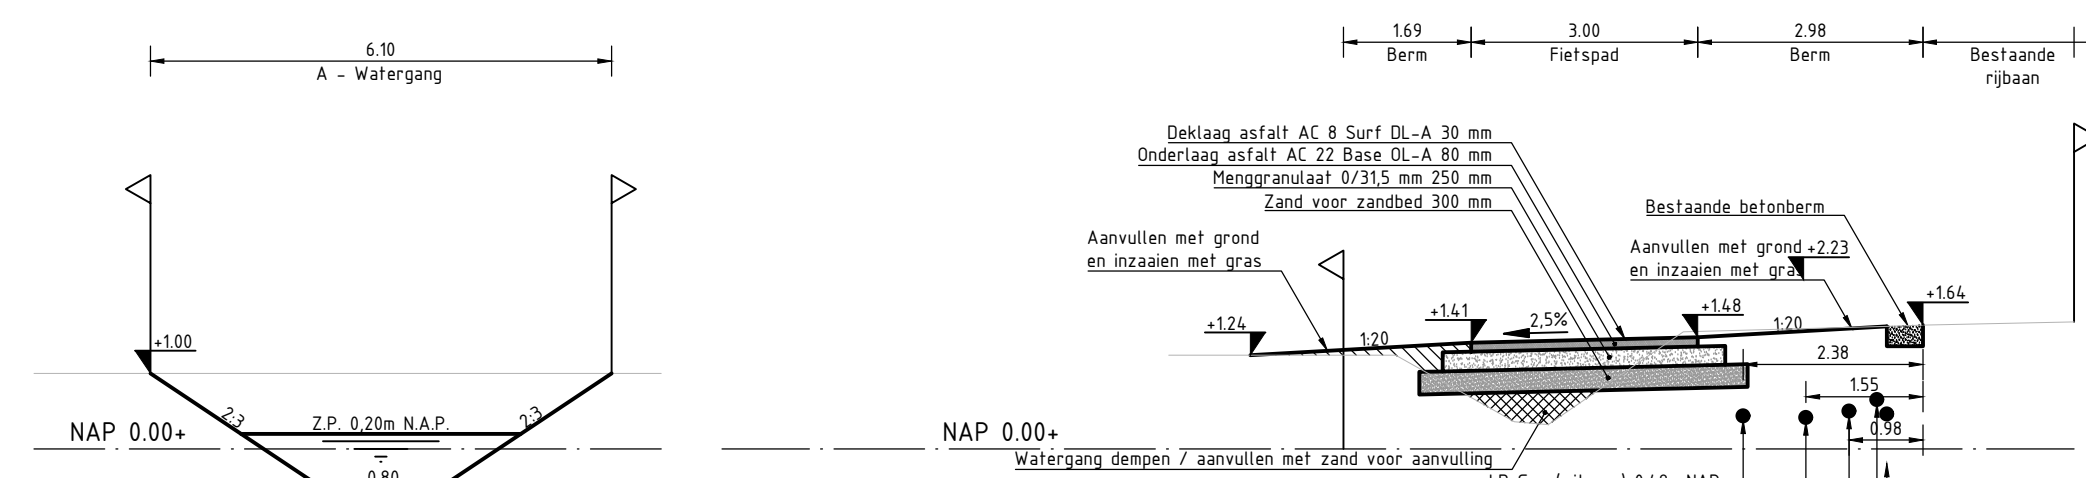


DOORSNEDE 2
SCHAAL 1: 100


DOORSNEDE 2a
SCHAAL 1: 100

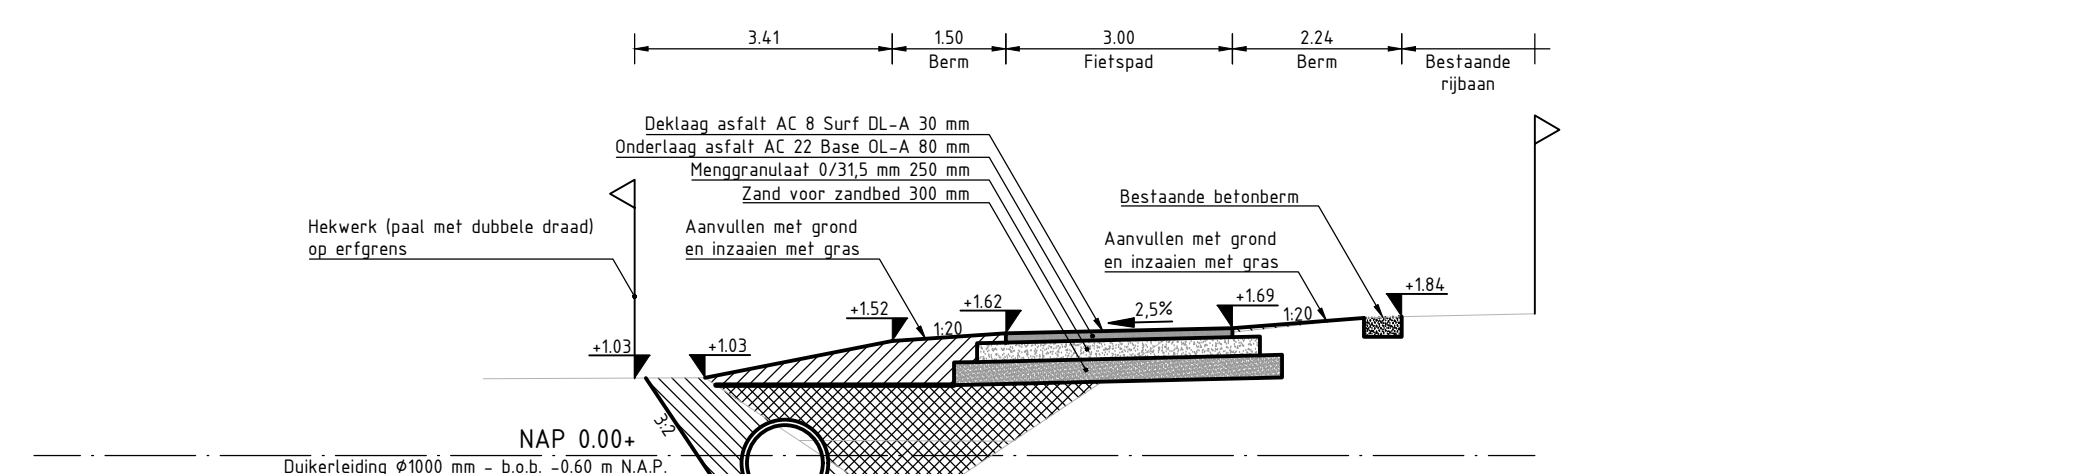


DOORSNEDE 3
SCHAAL 1: 100

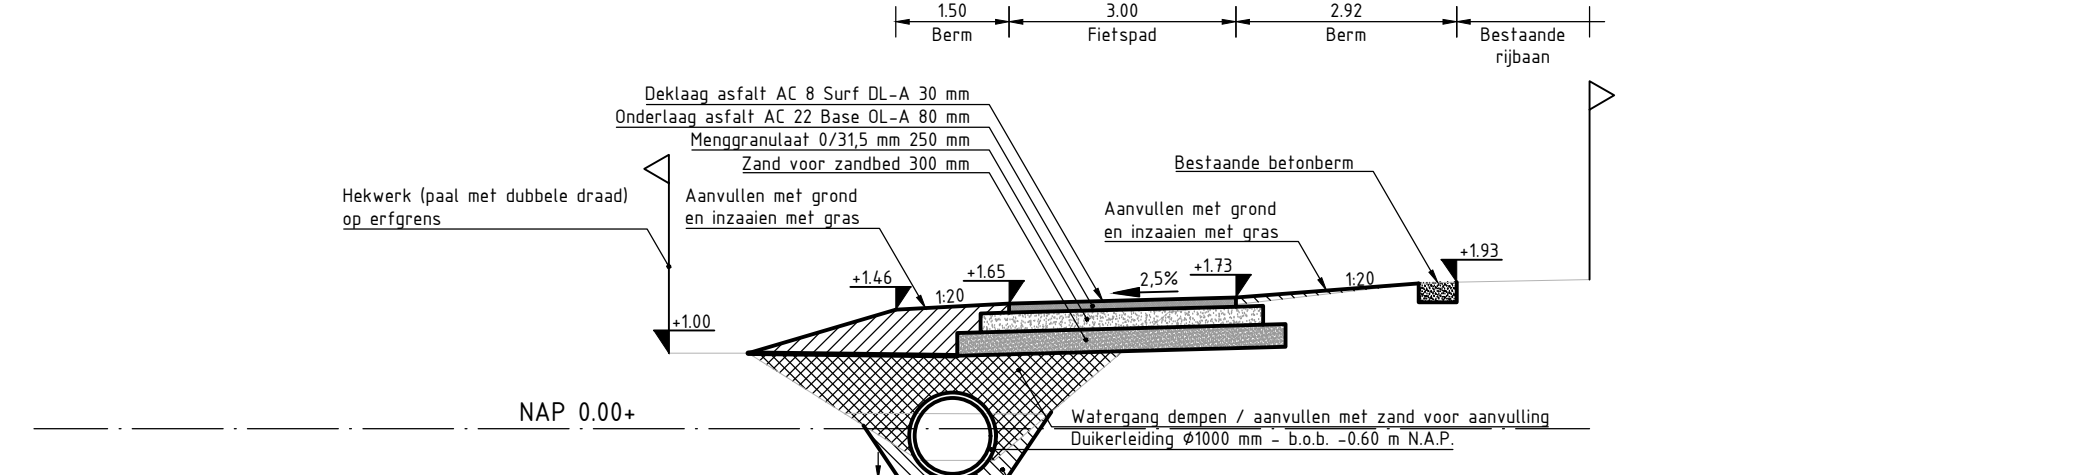


DOORSNEDE 4
SCHAAL 1: 100

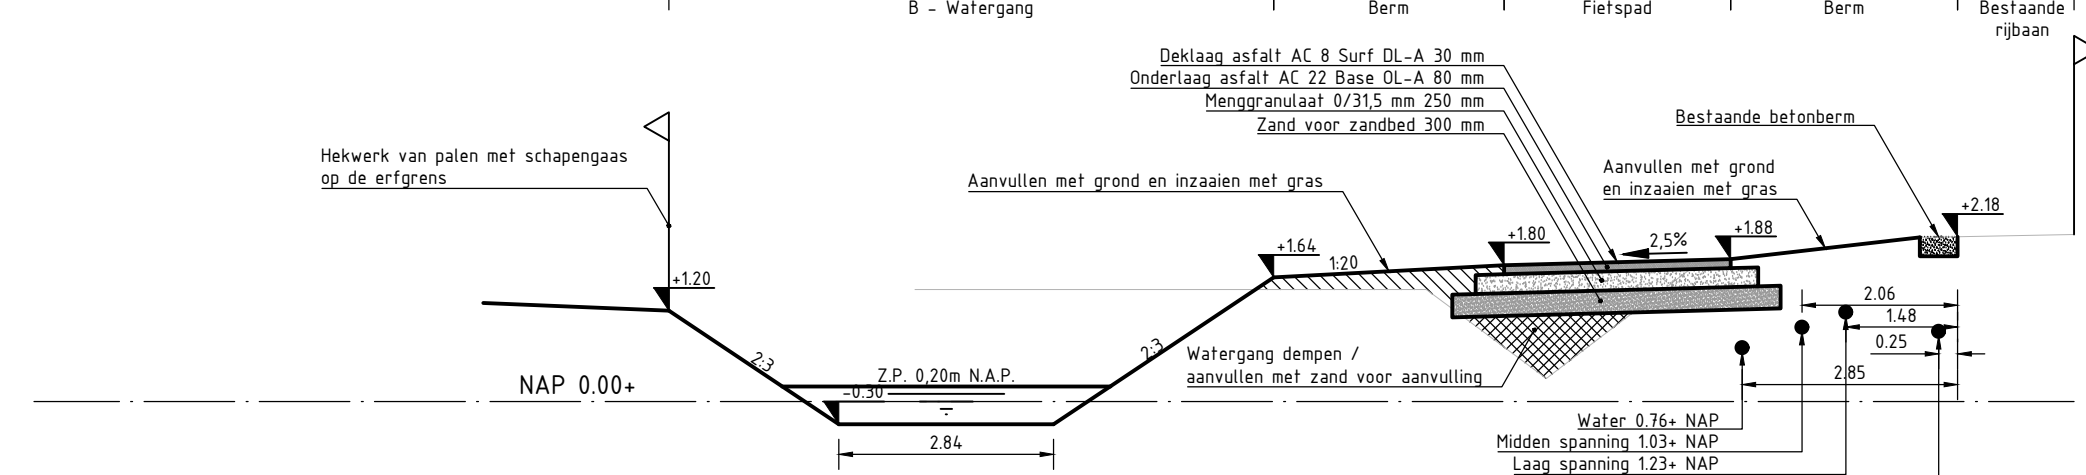


DOORSNEDE 5
SCHAAL 1: 100

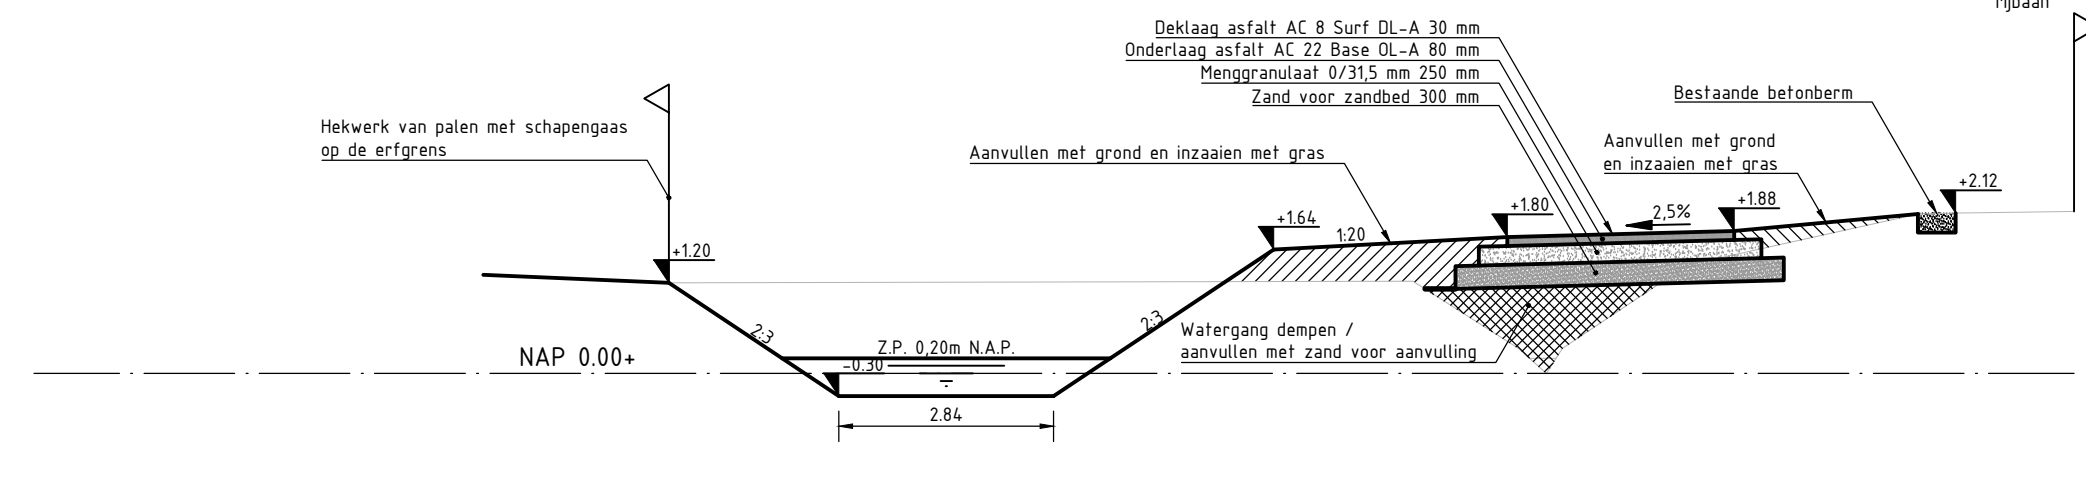


DOORSNEDE 6
SCHAAL 1: 100

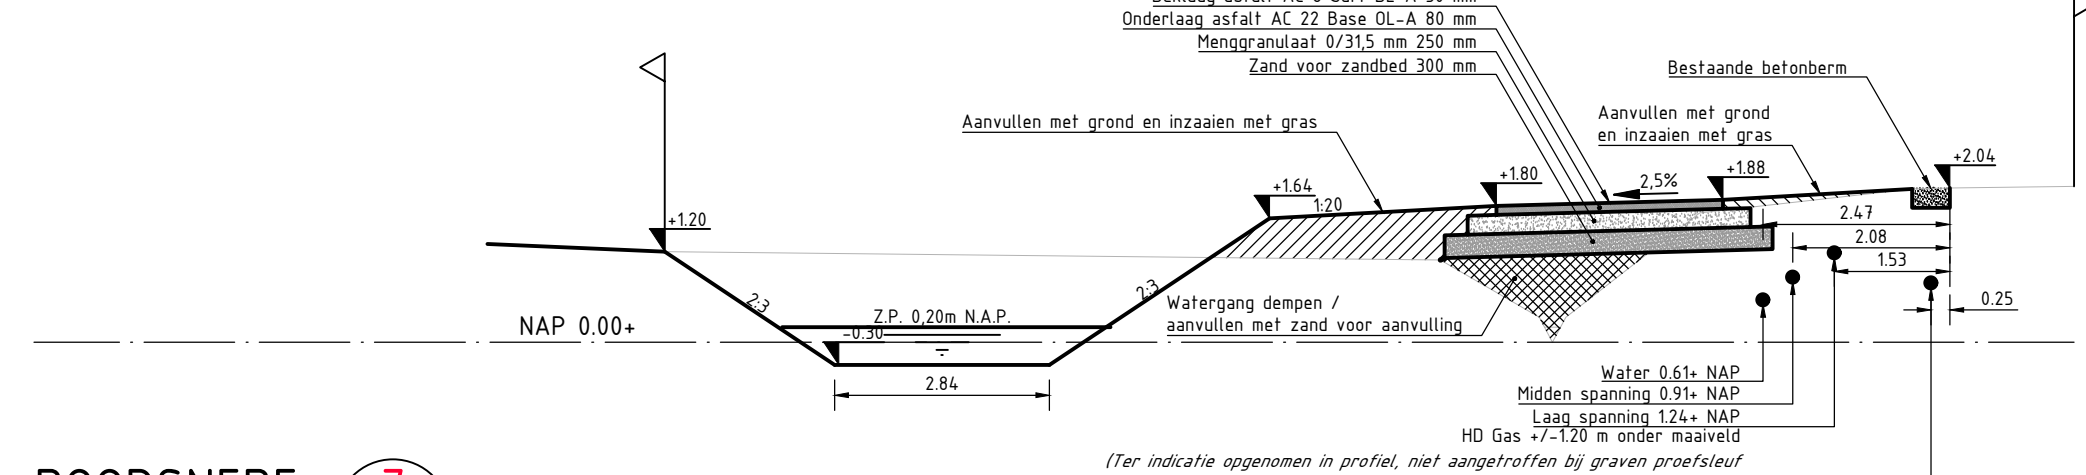


DOORSNEDE 7
SCHAAL 1: 100

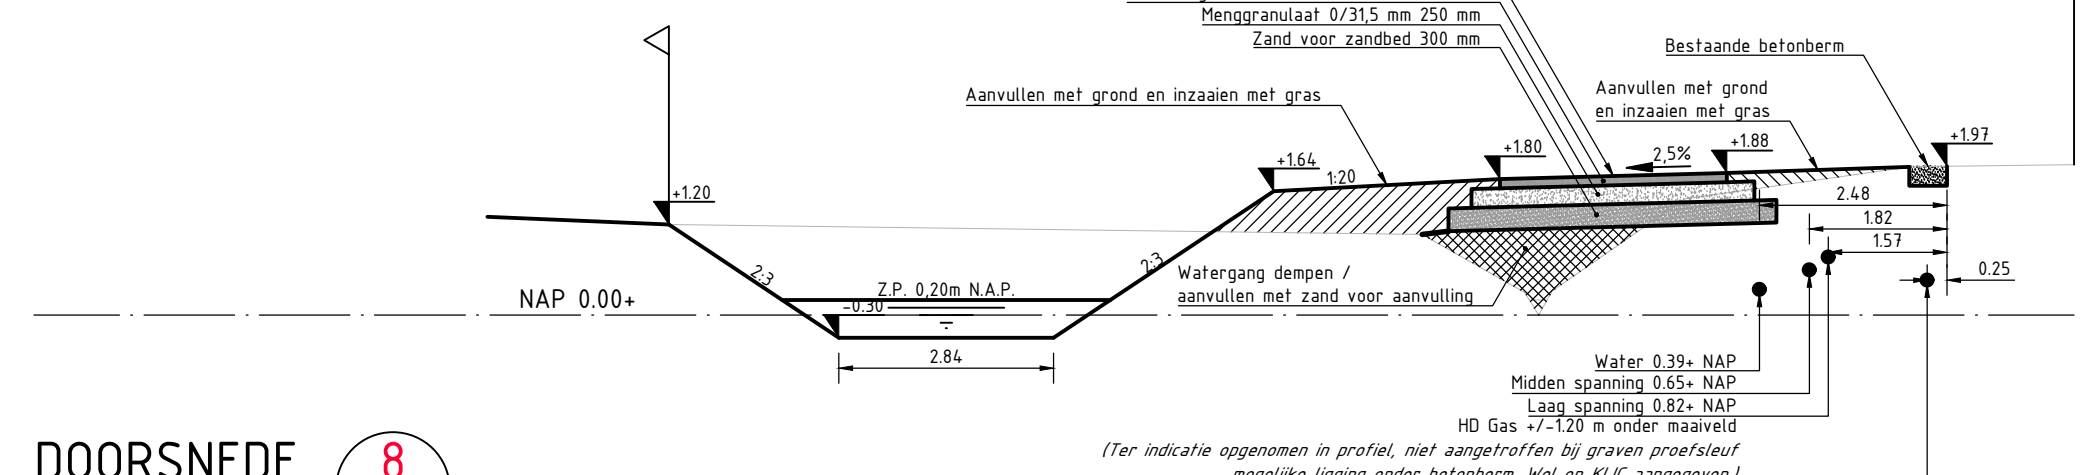


DOORSNEDE 8
SCHAAL 1: 100

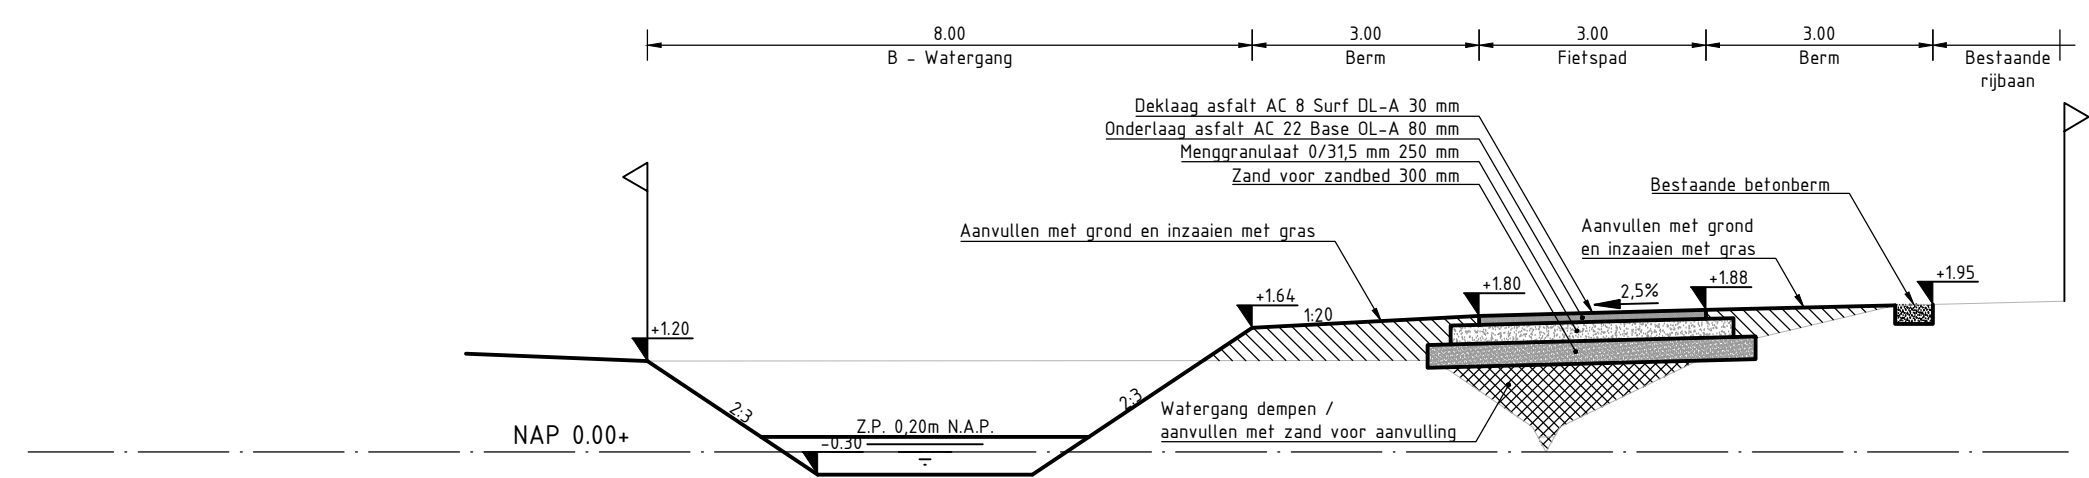


DOORSNEDE 9
SCHAAL 1: 100

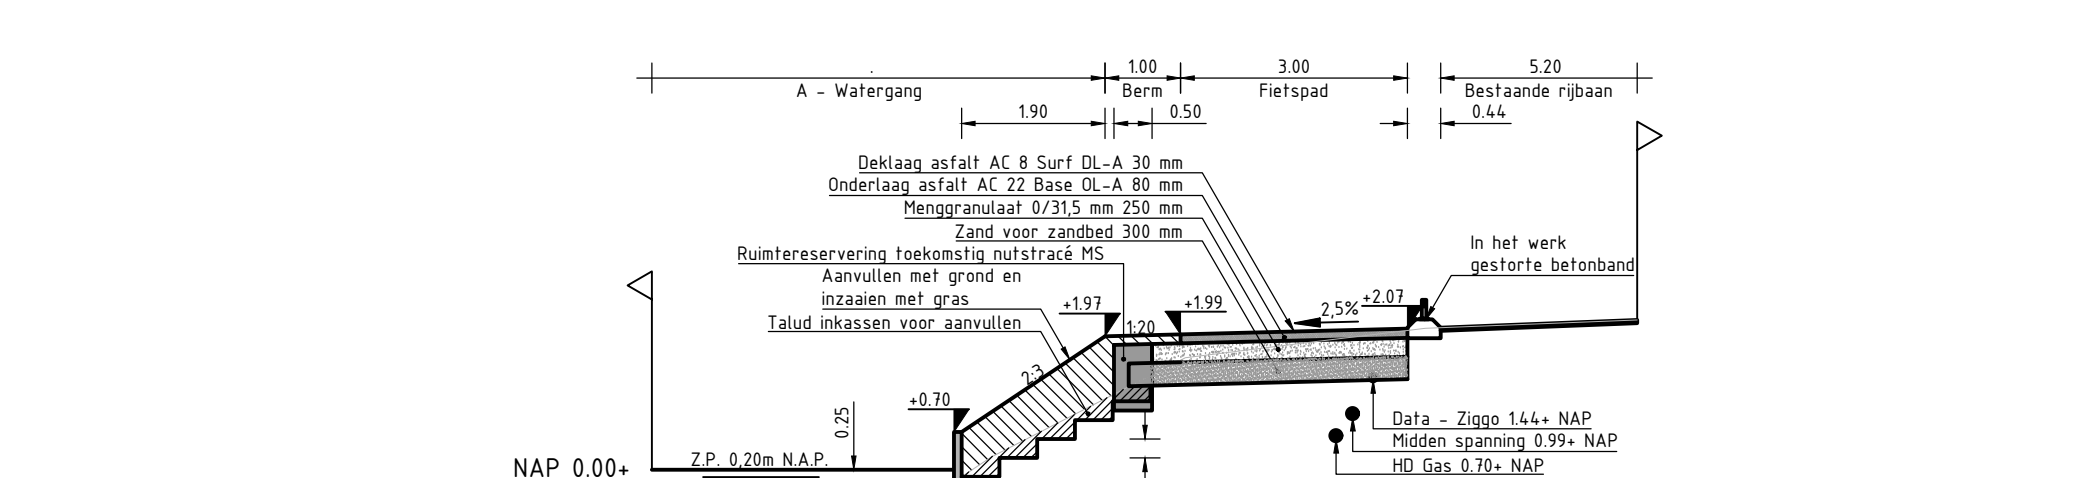


DOORSNEDE 10
SCHAAL 1: 100

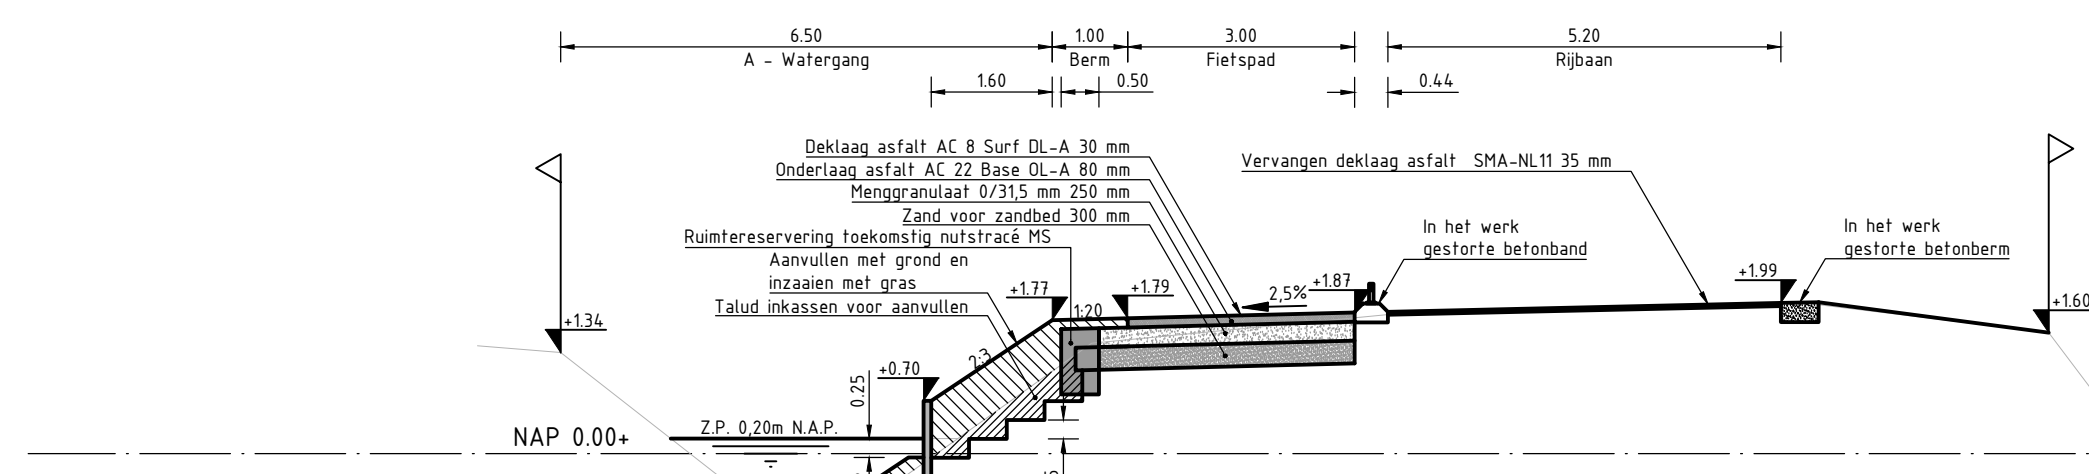


DOORSNEDE 11
SCHAAL 1: 100

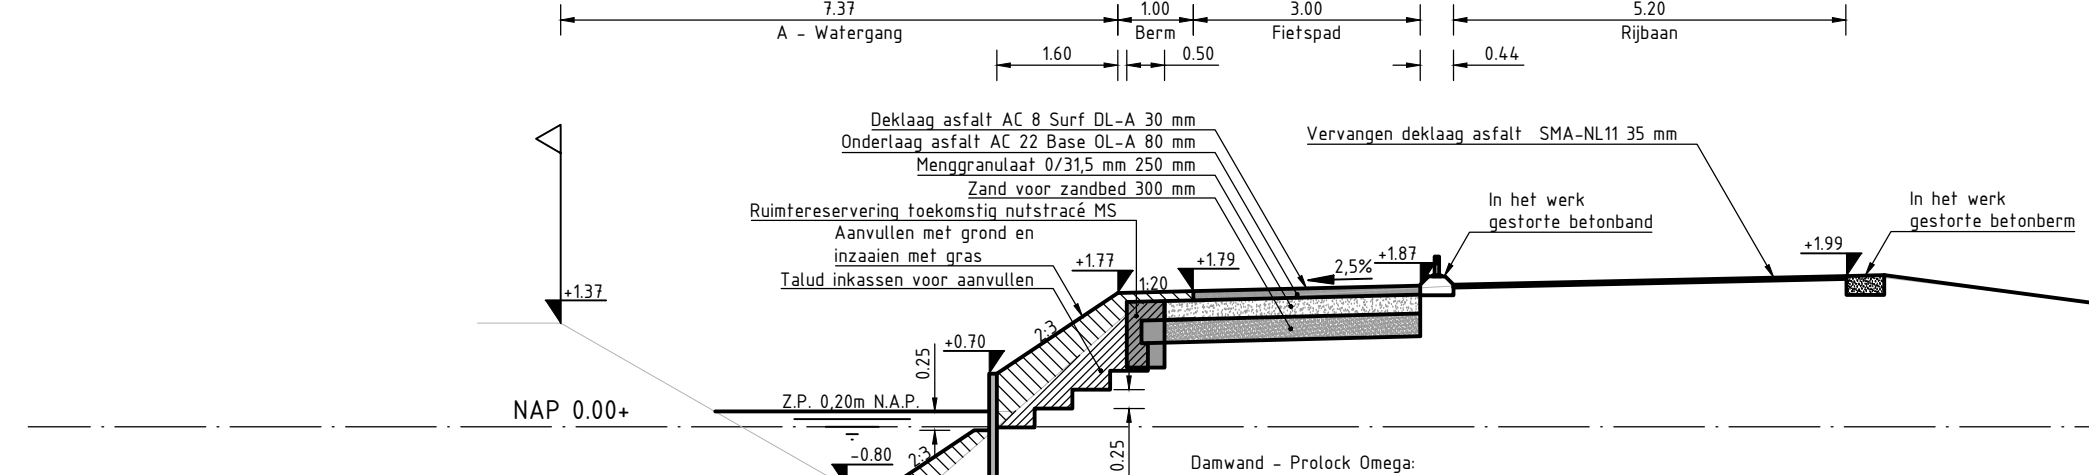


DOORSNEDE 12
SCHAAL 1: 100

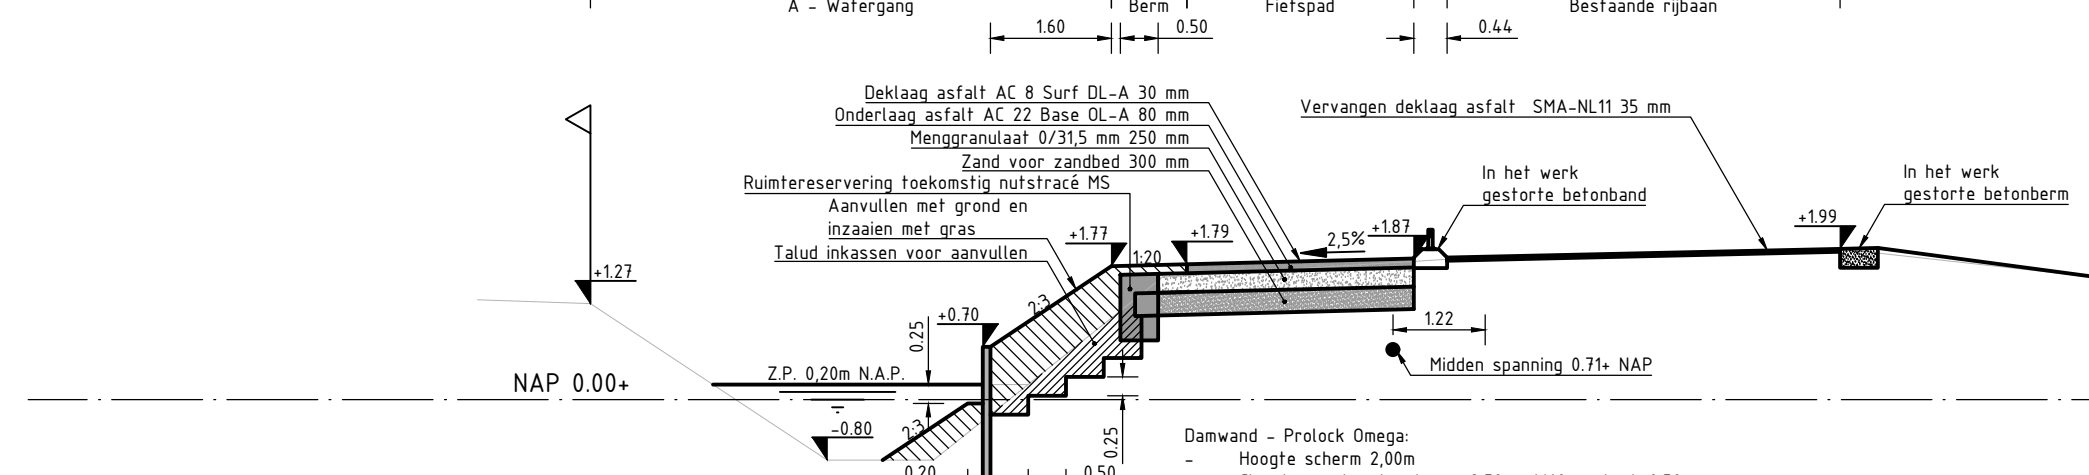


DOORSNEDE 13
SCHAAL 1: 100

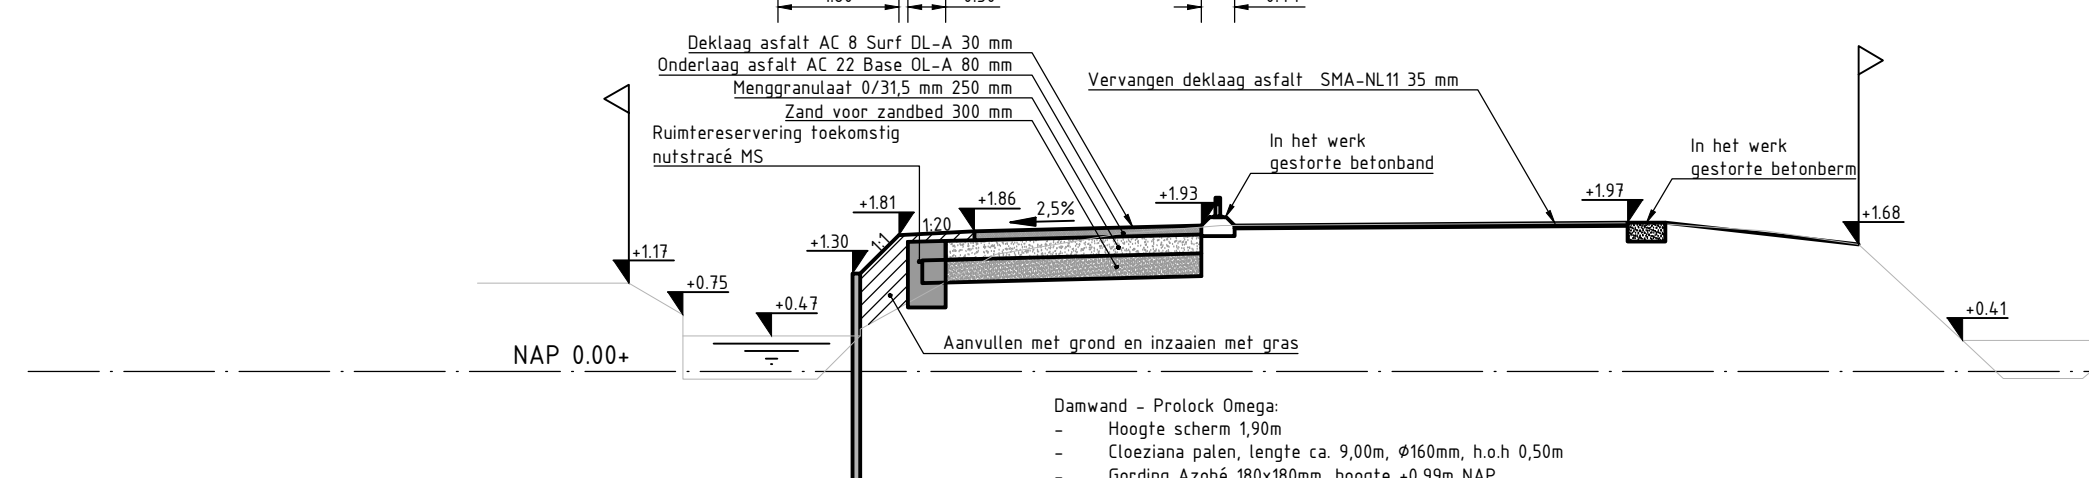


DOORSNEDE 14
SCHAAL 1: 100

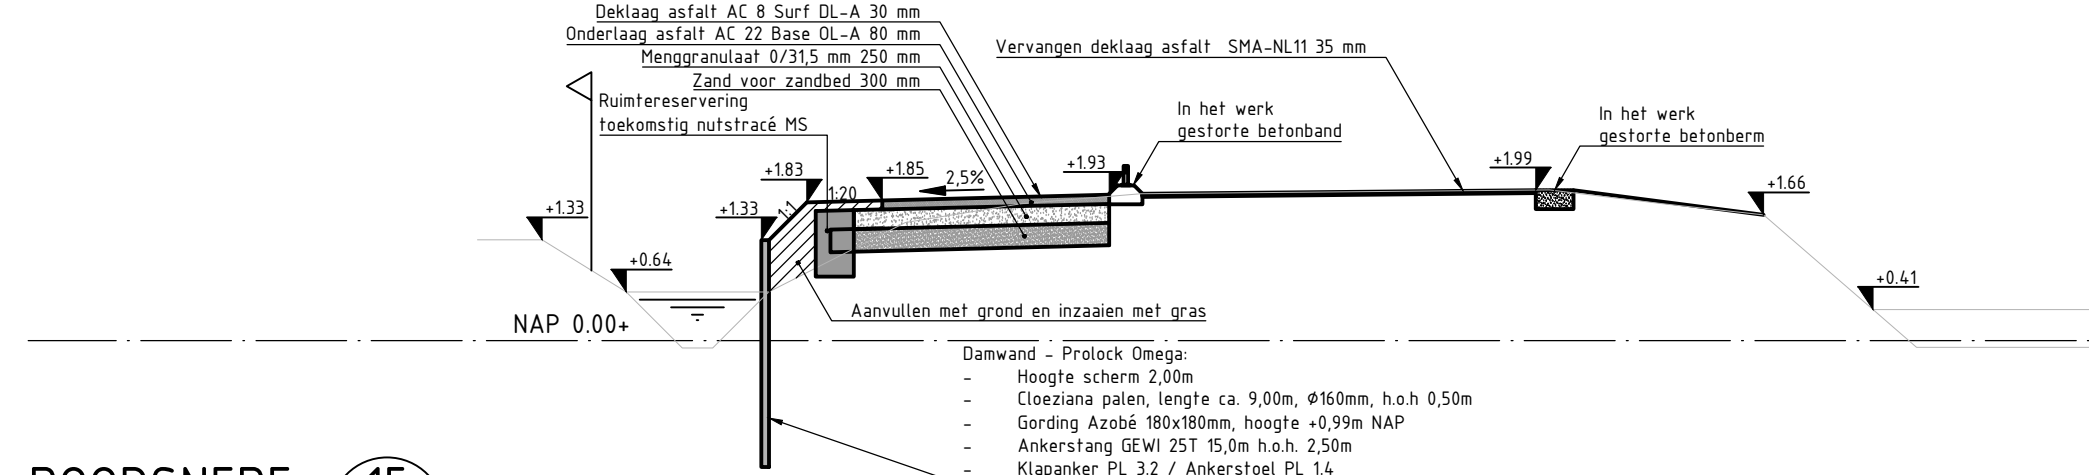


DOORSNEDE 15
SCHAAL 1: 100

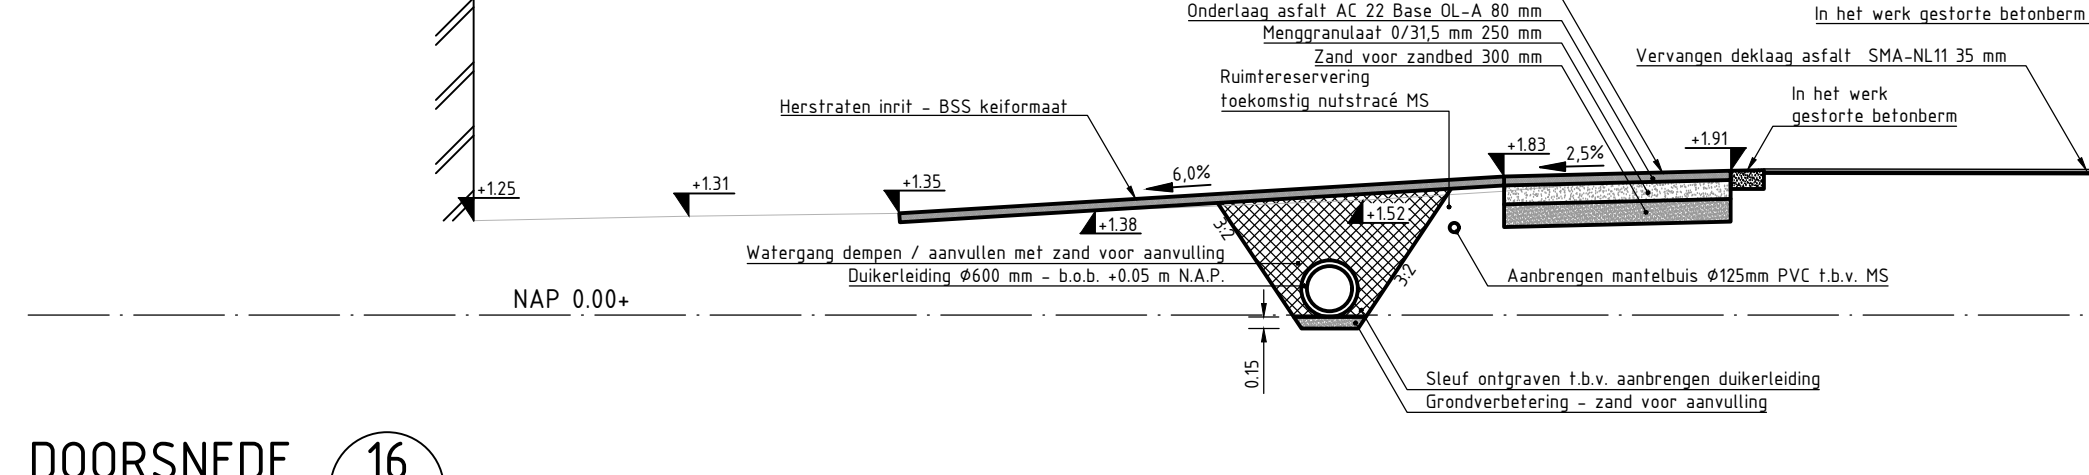


DOORSNEDE 16
SCHAAL 1: 100

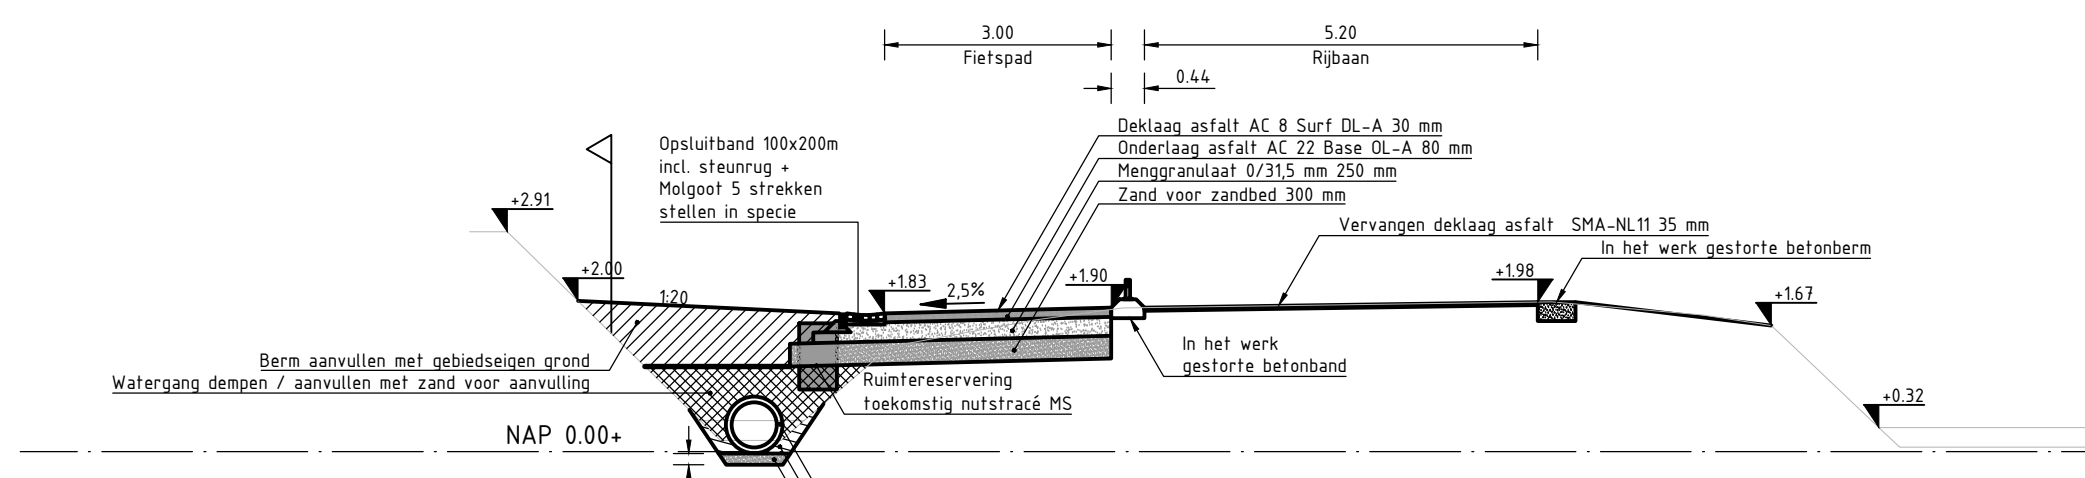


DOORSNEDE 17
SCHAAL 1: 100

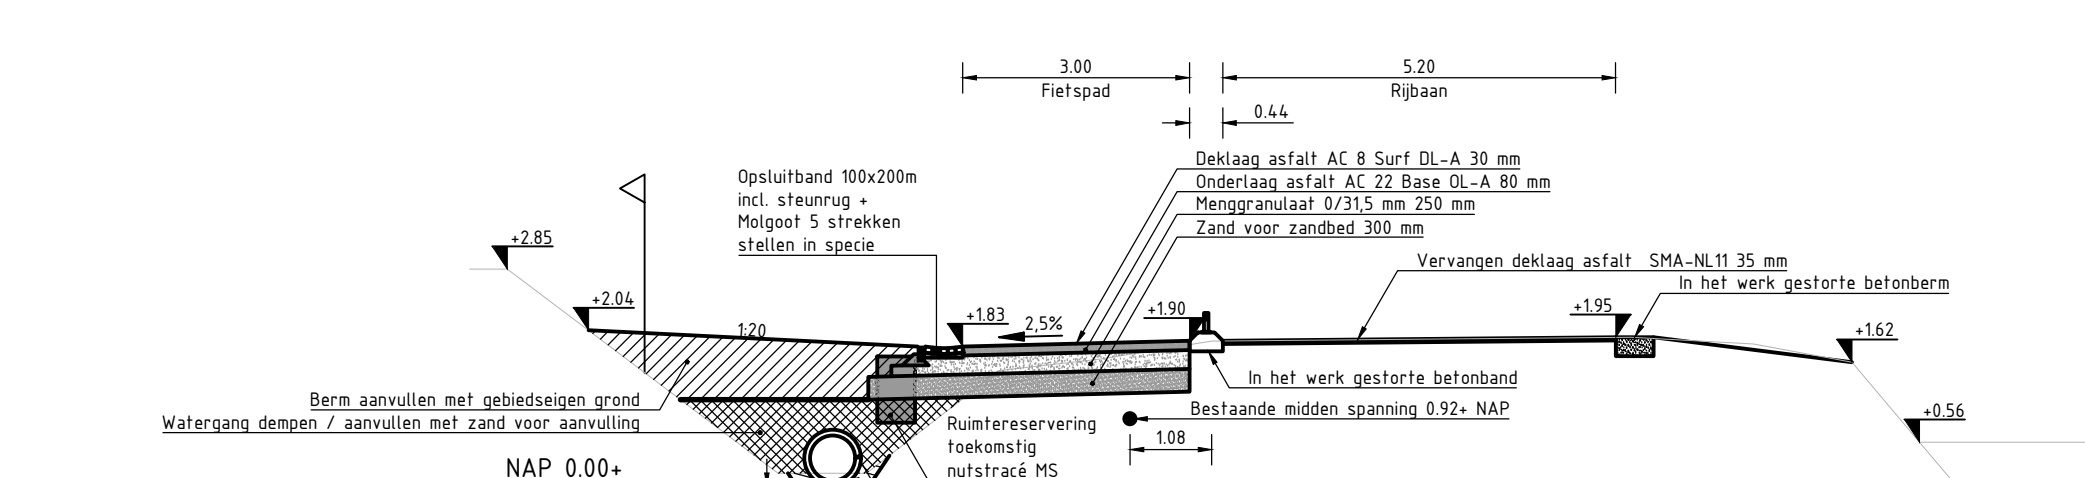


DOORSNEDE 18
SCHAAL 1: 100

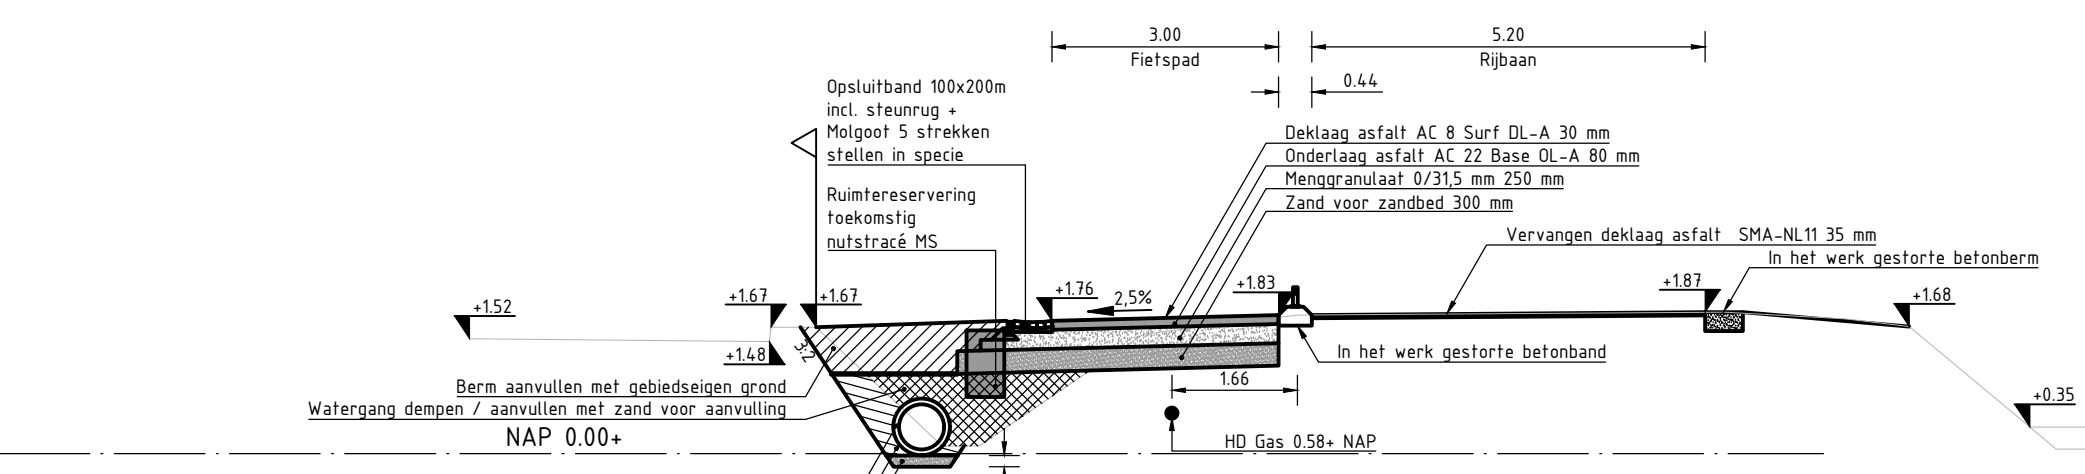


DOORSNEDE 19
SCHAAL 1: 100

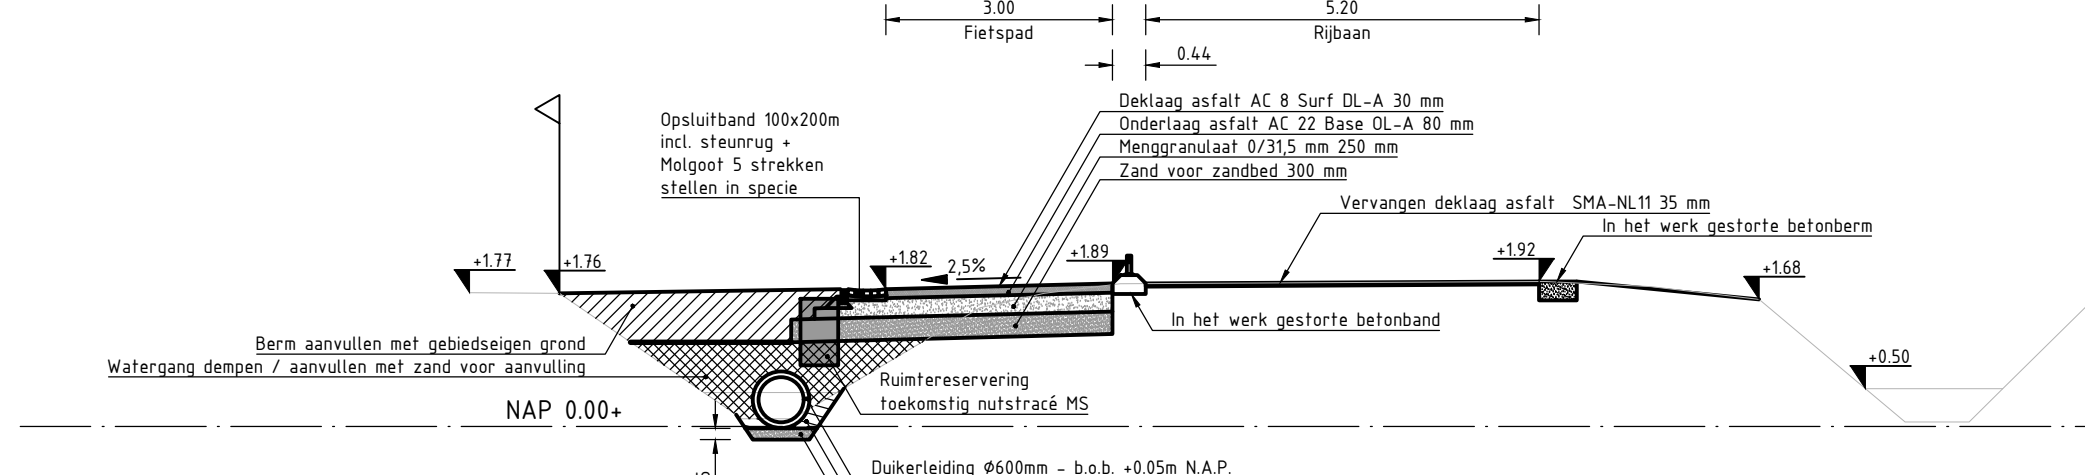


DOORSNEDE 20
SCHAAL 1: 100

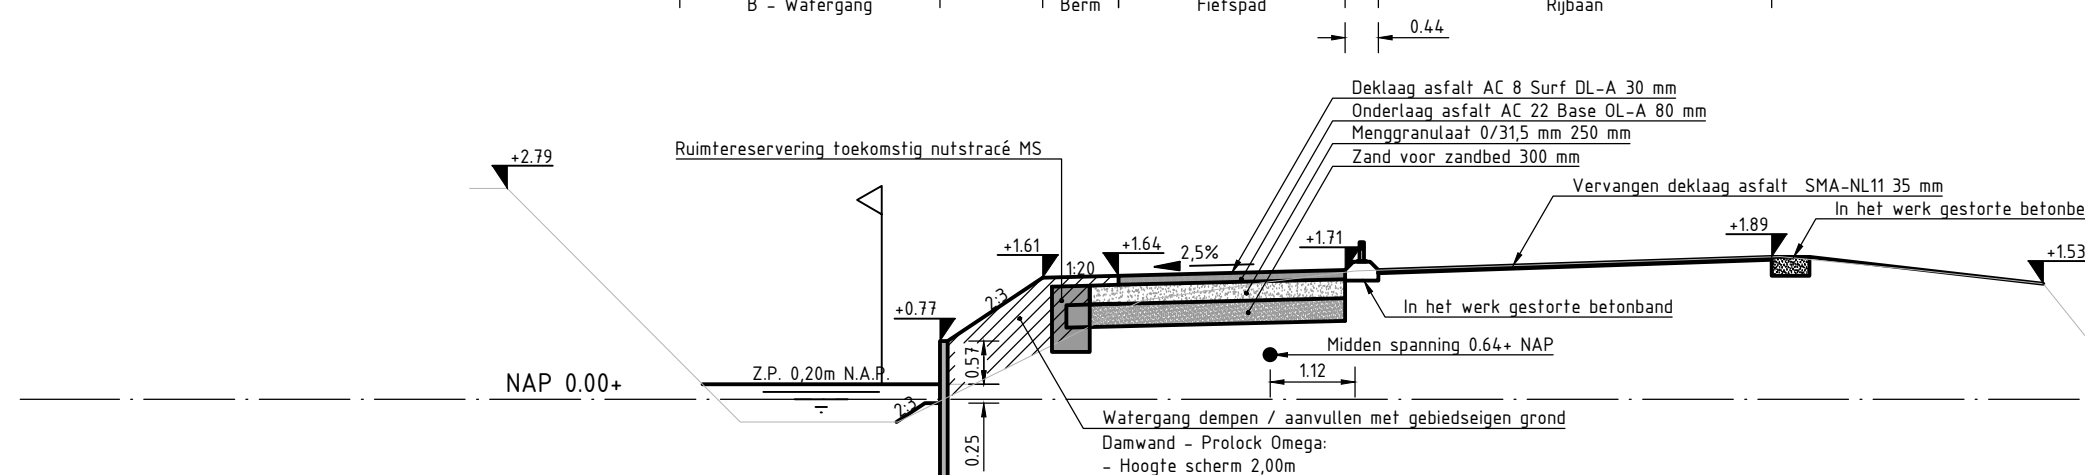


DOORSNEDE 21
SCHAAL 1: 100

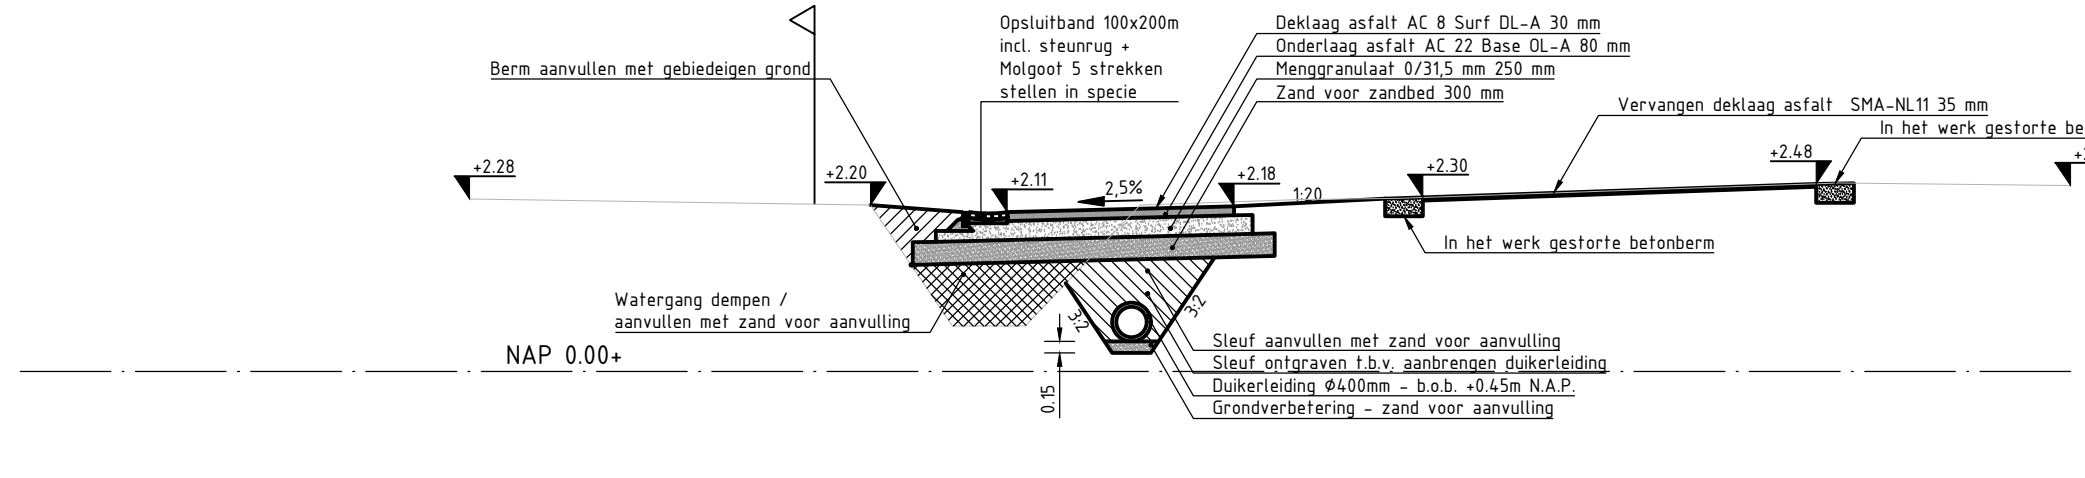


DOORSNEDE 22
SCHAAL 1: 100

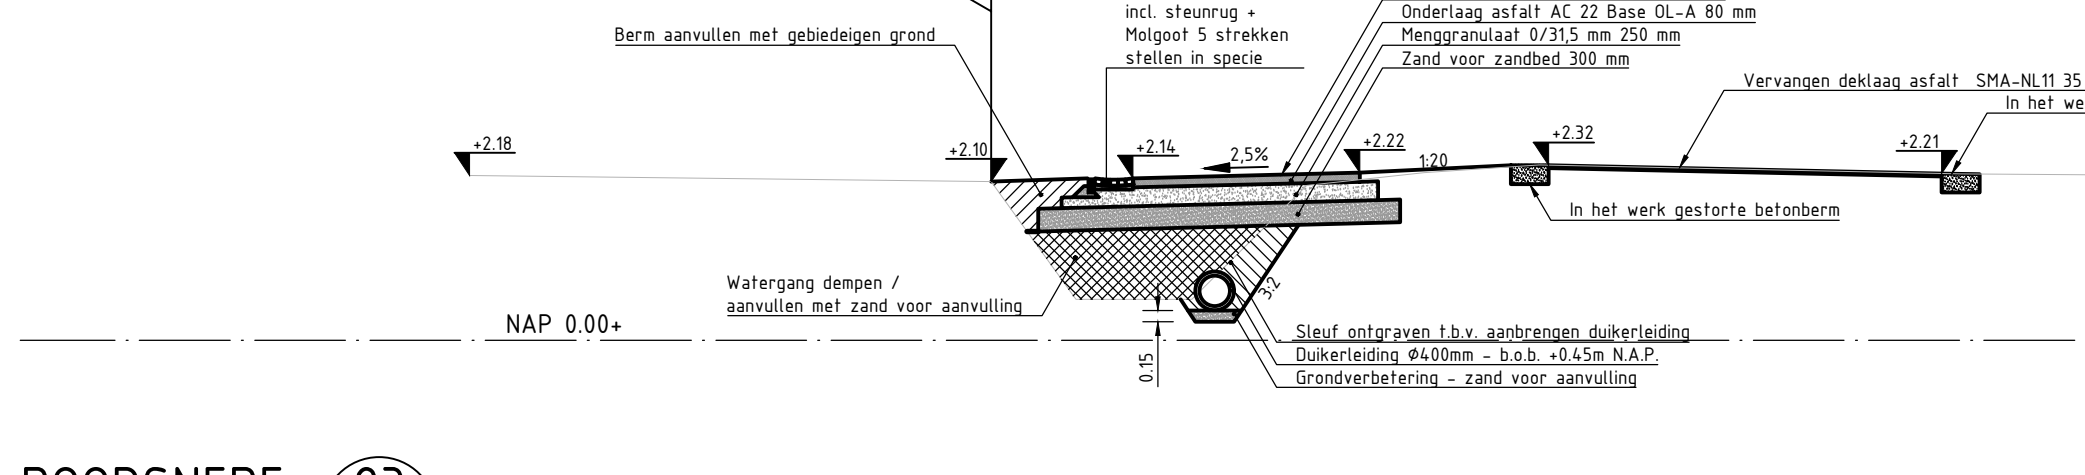


DOORSNEDE 23
SCHAAL 1: 100

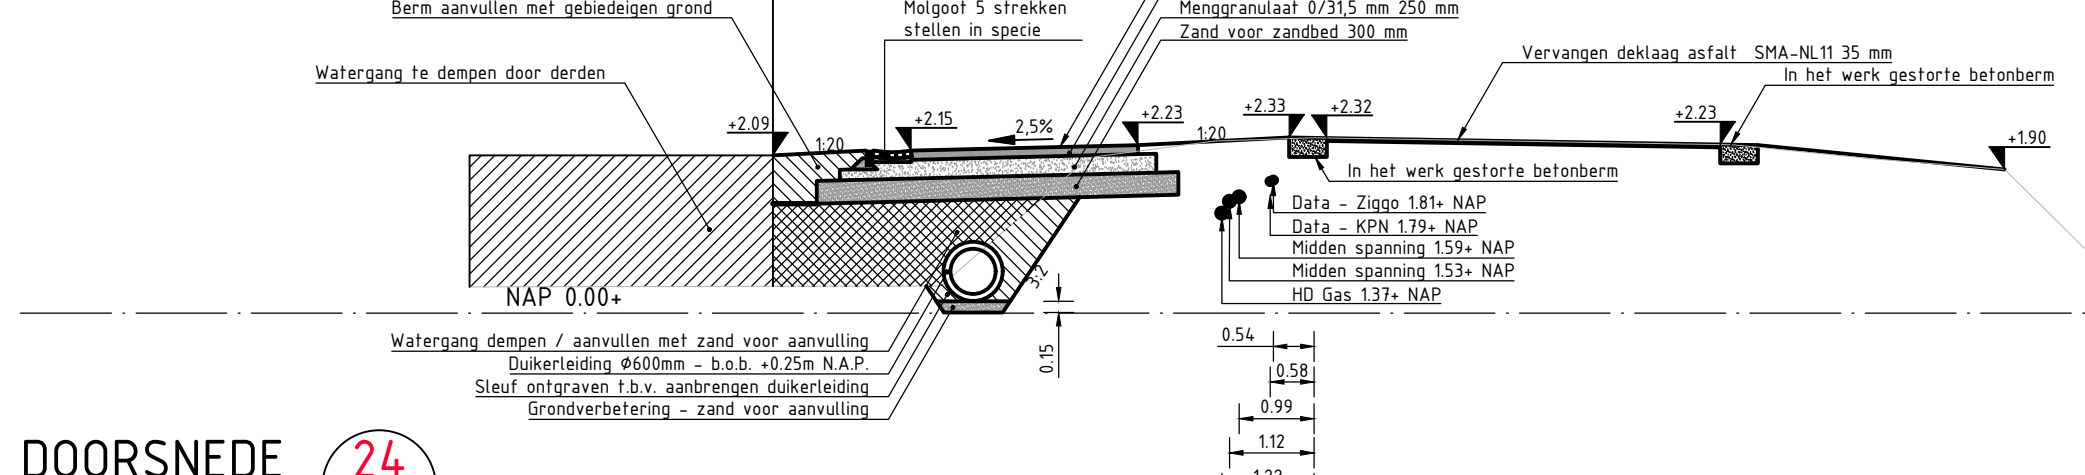


DOORSNEDE 24
SCHAAL 1: 100

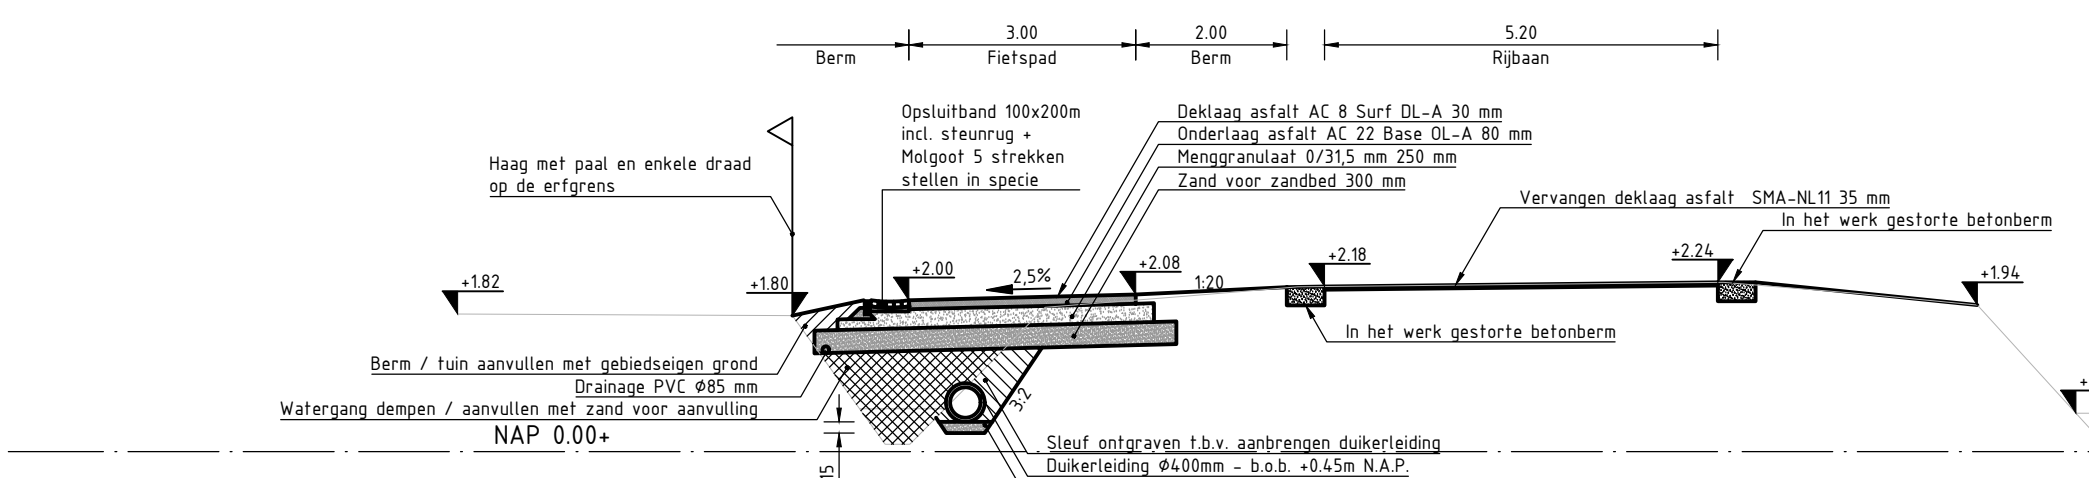


DOORSNEDE 25
SCHAAL 1: 100

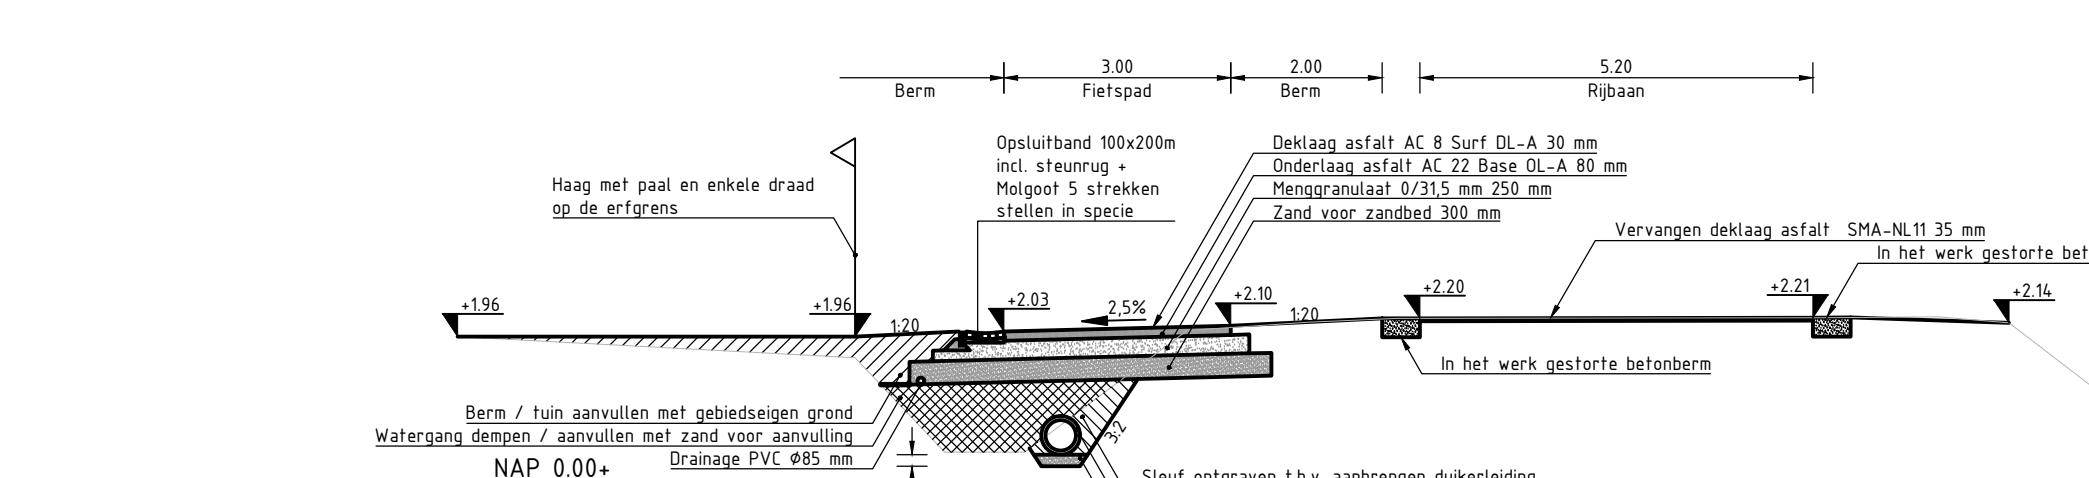


DOORSNEDE 26
SCHAAL 1: 100

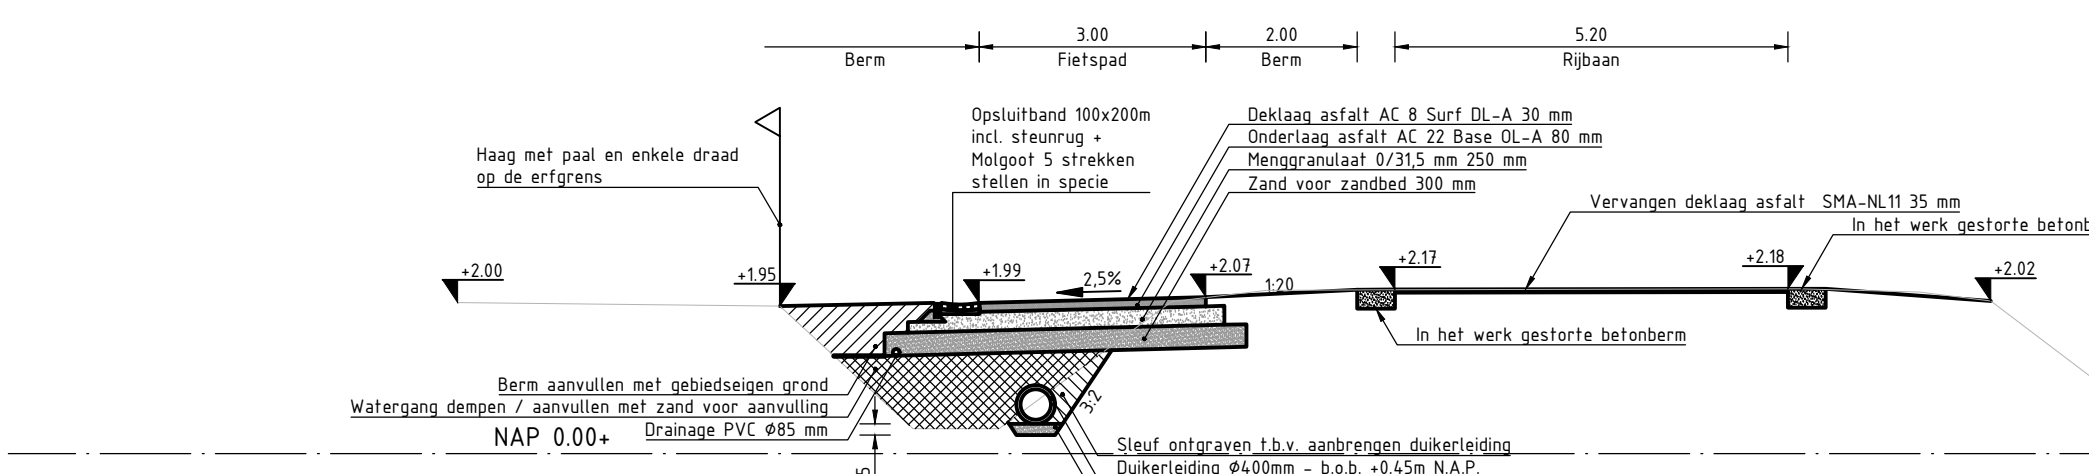


DOORSNEDE 27
SCHAAL 1: 100

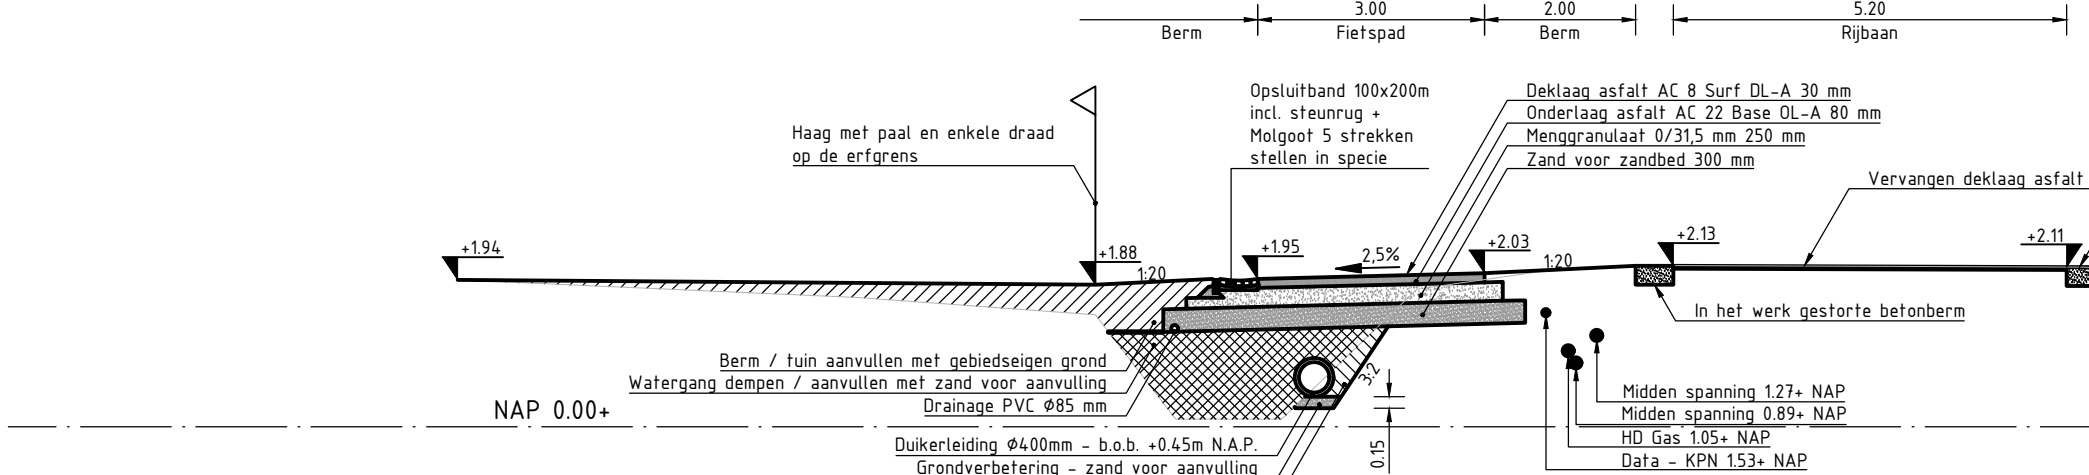


DOORSNEDE 28
SCHAAL 1: 100

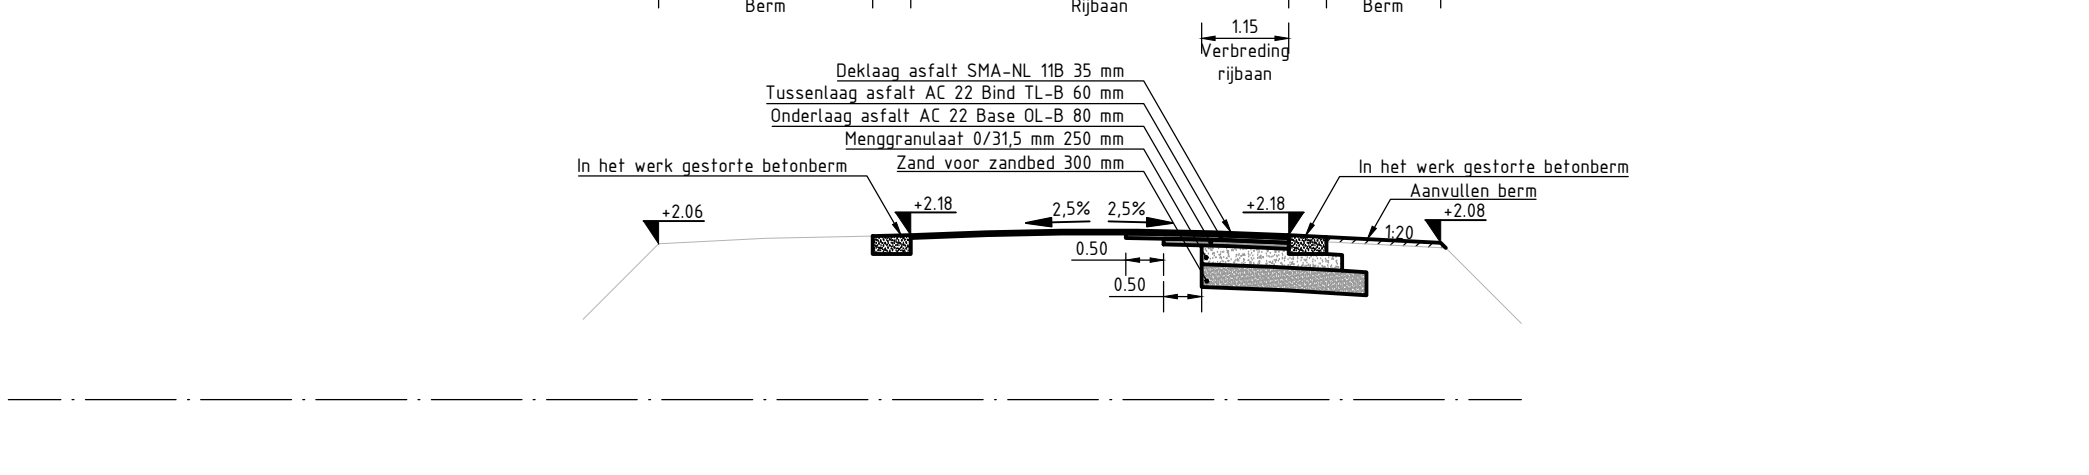


DOORSNEDE 29
SCHAAL 1: 100

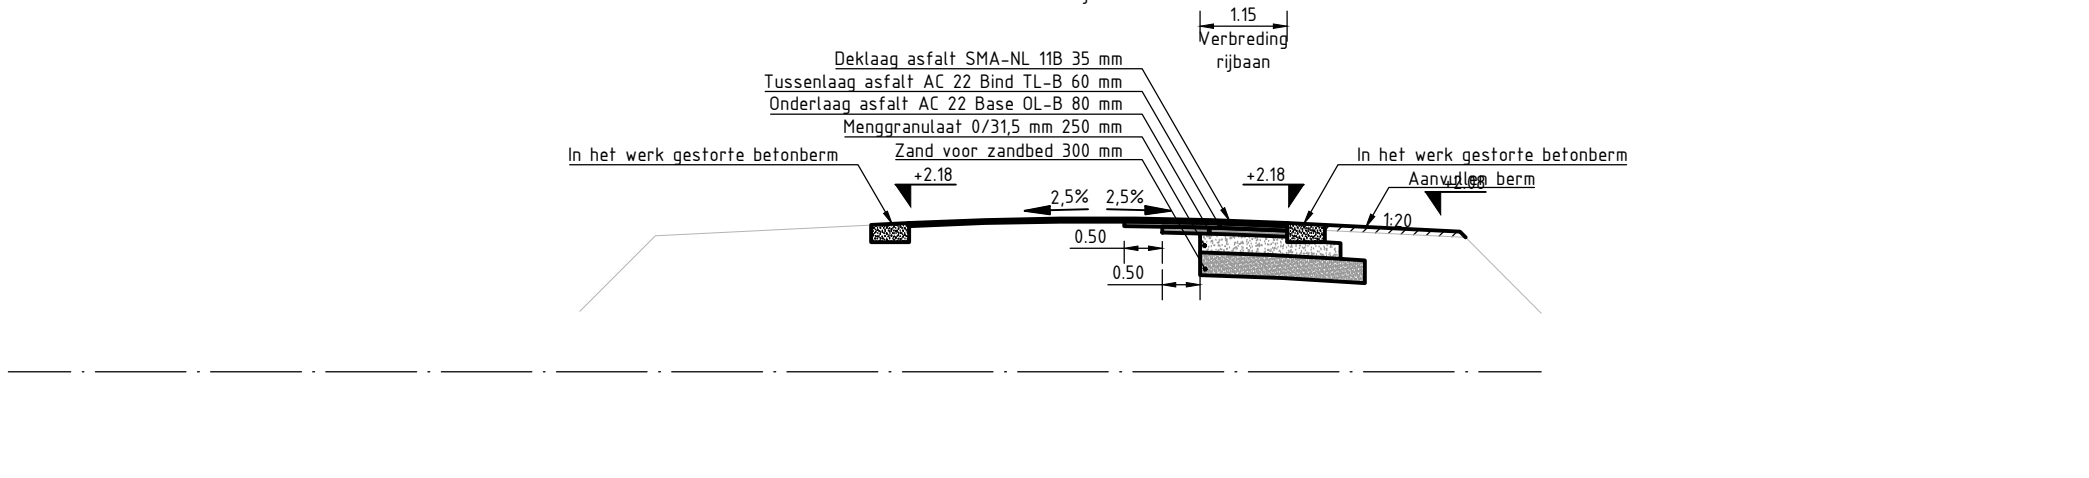

DOORSNEDE 30
SCHAAL 1: 100

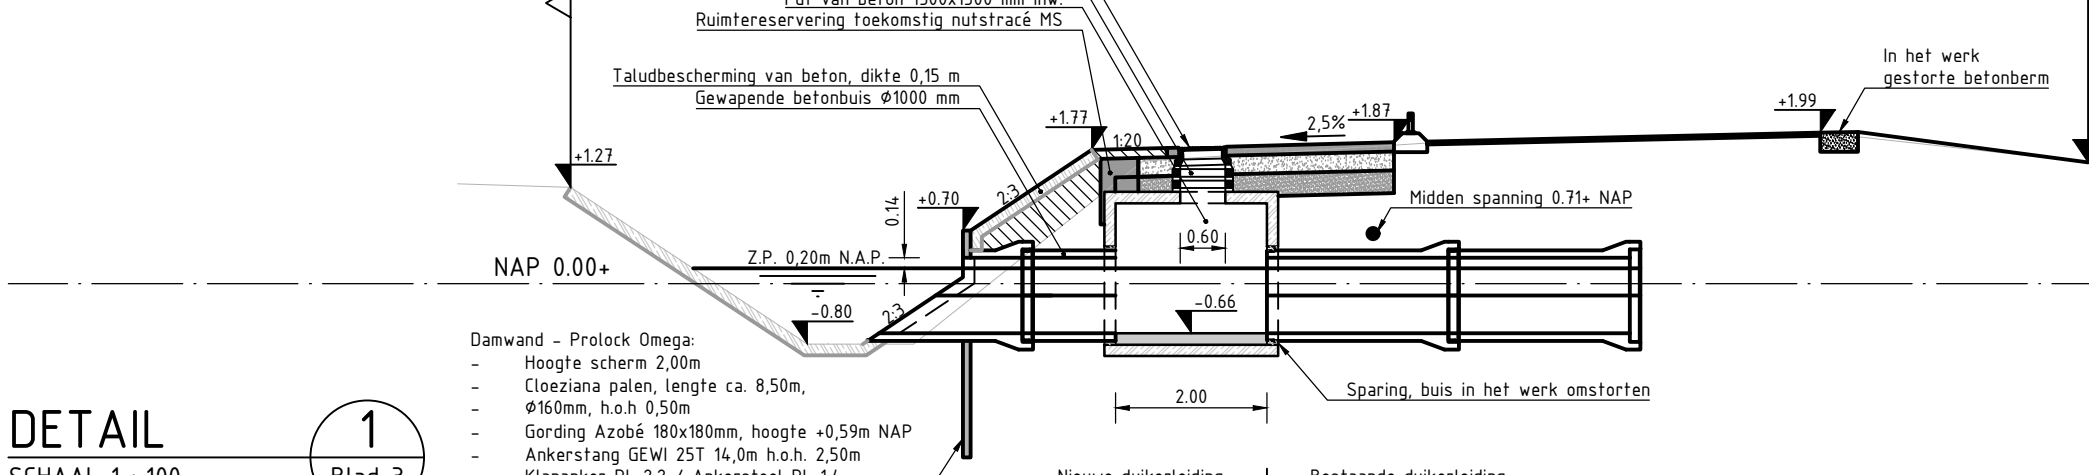

DOORSNEDE 31
SCHAAL 1: 100

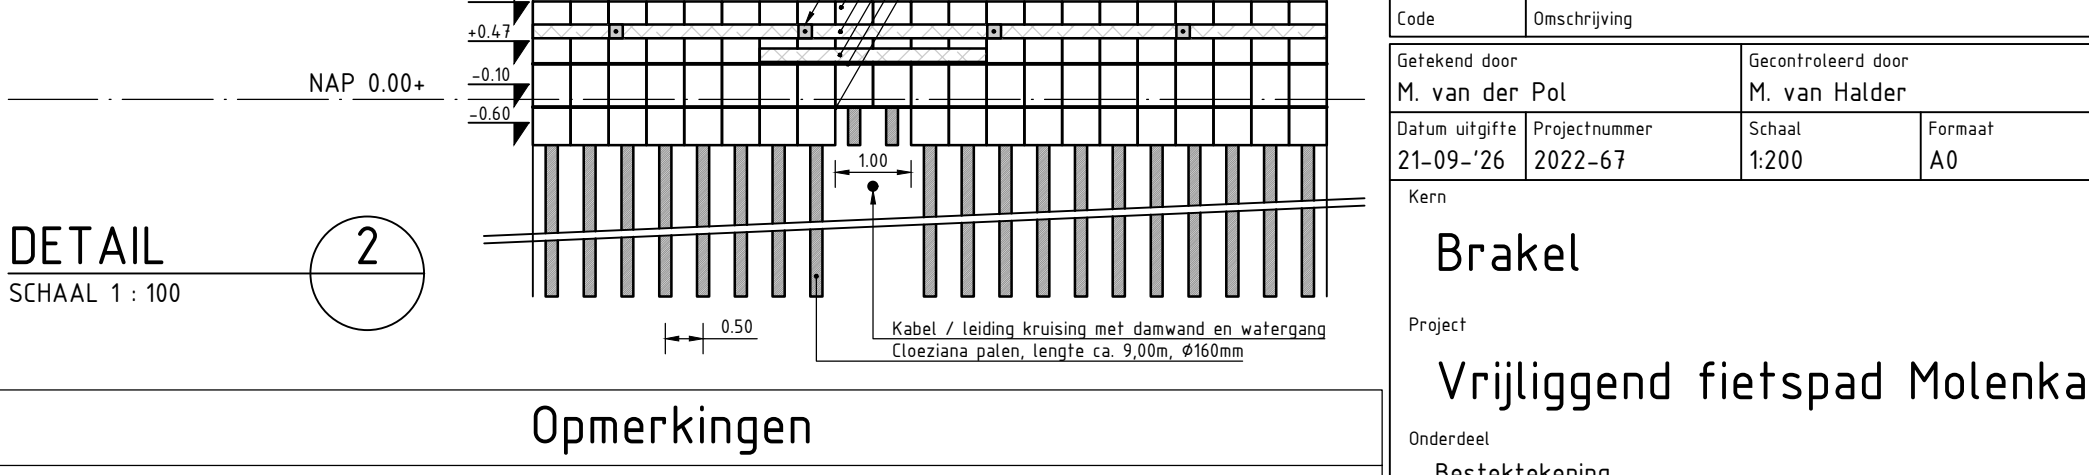

DOORSNEDE 32
SCHAAL 1: 100

Opmerkingen

- Palletten in meters t.o.v. N.A.P. tenzij anders vermeld;
- Meetvoering in meters, tenzij anders vermeld;
- Diameters in mm, tenzij anders vermeld.

DETAIL 1
SCHAAL 1: 100

DETAIL 2
SCHAAL 1: 100

