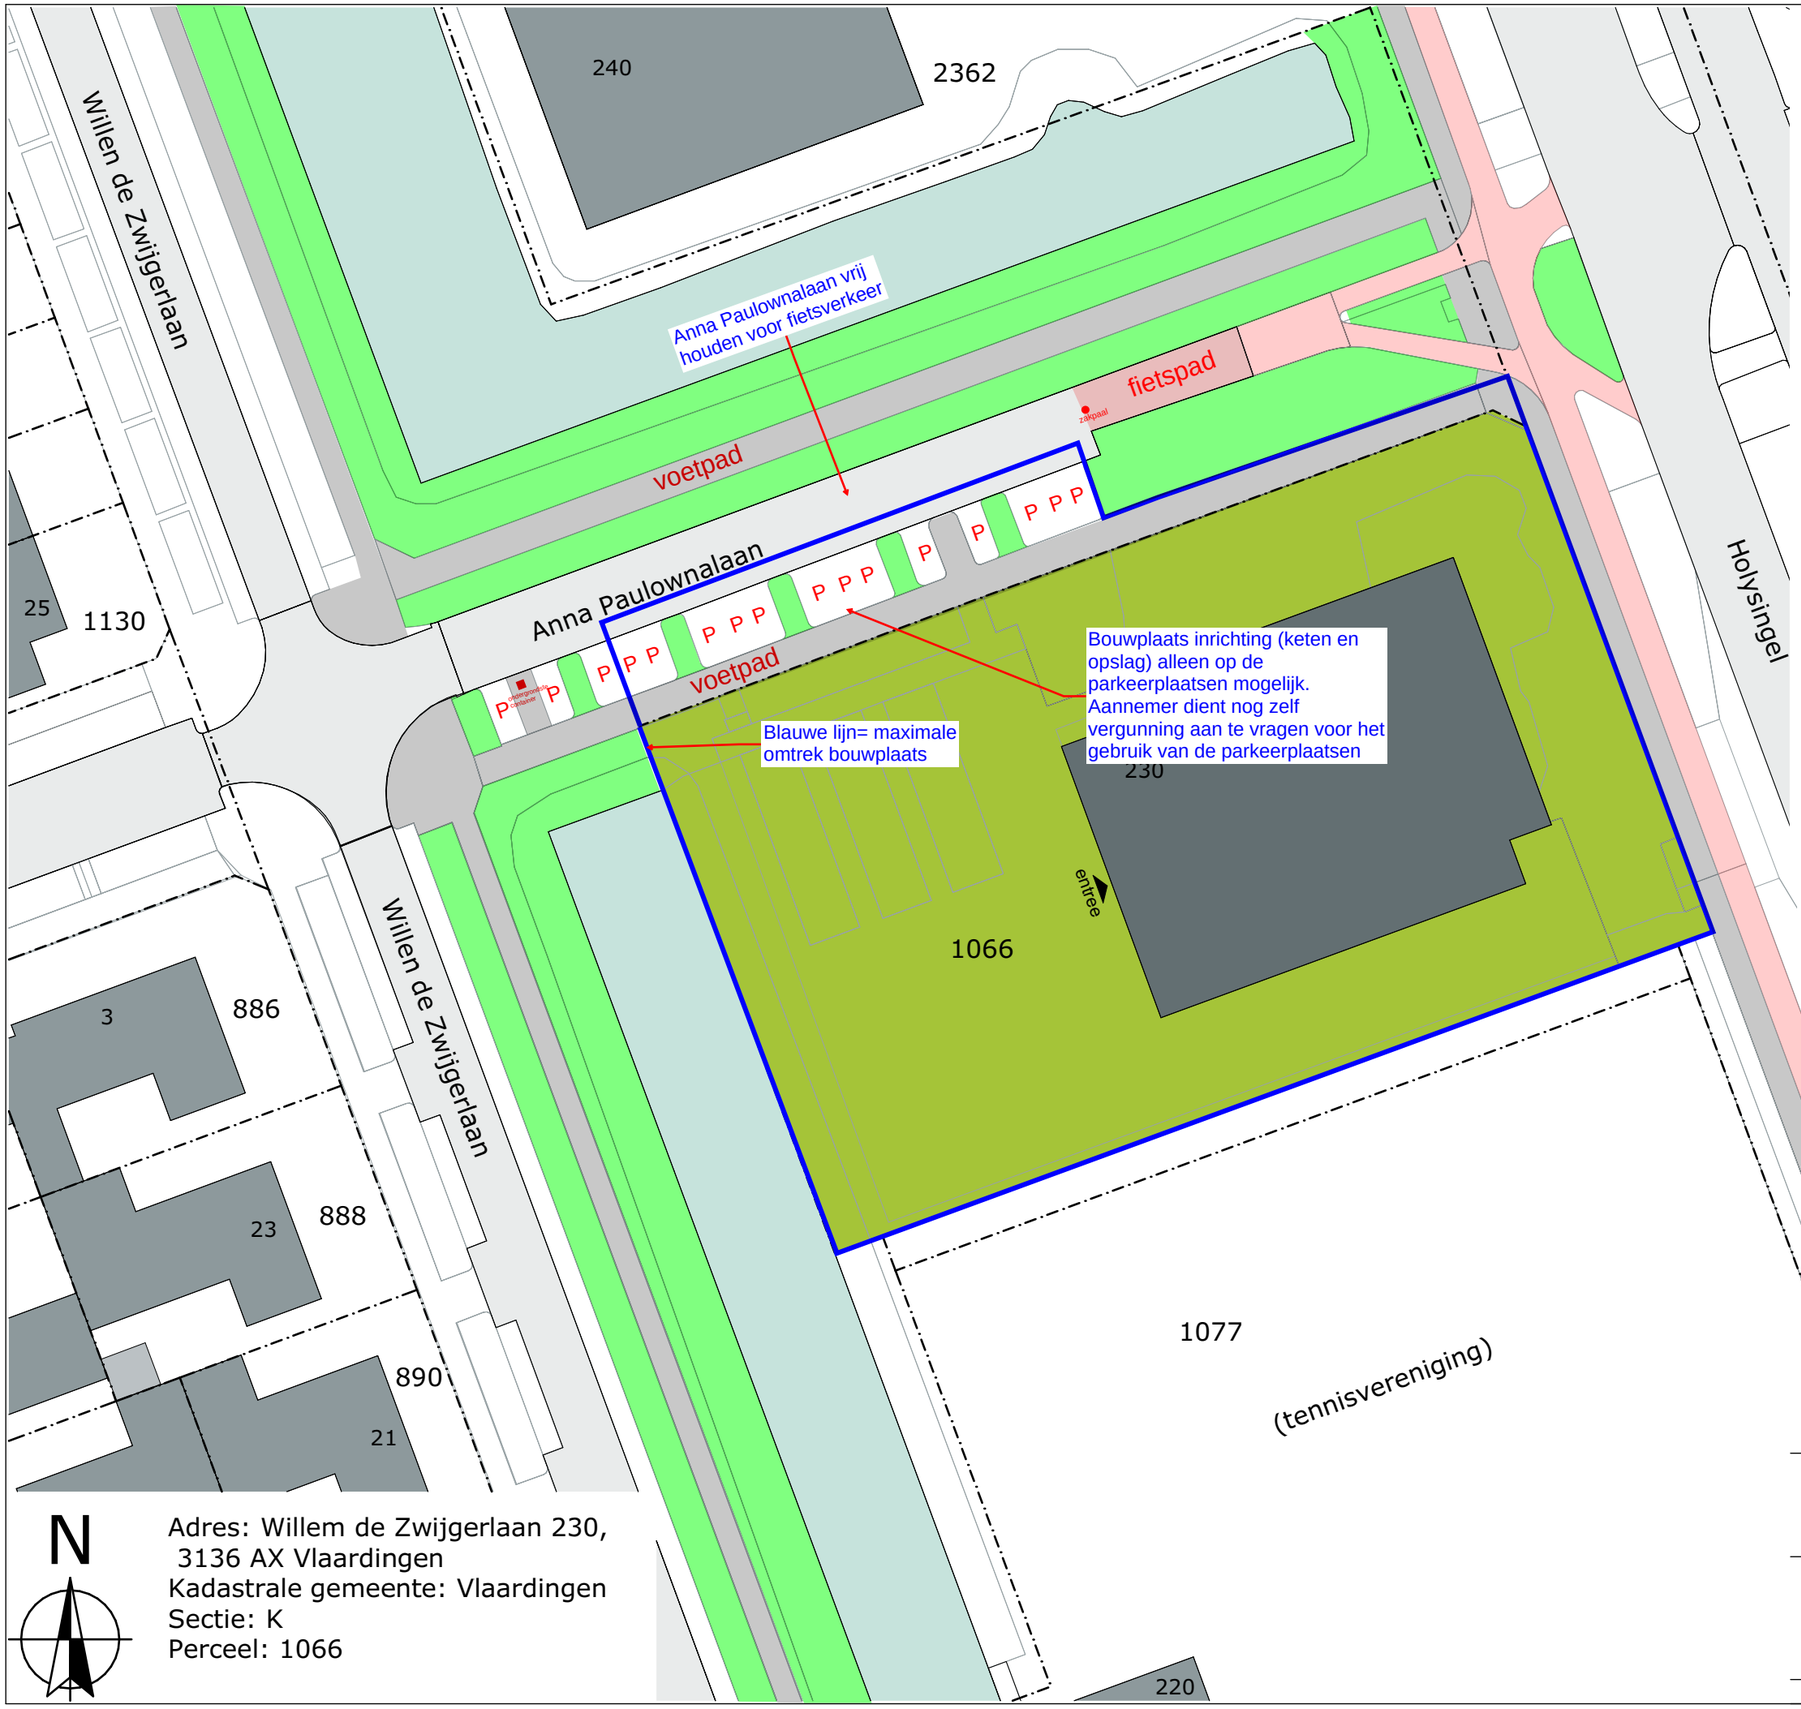

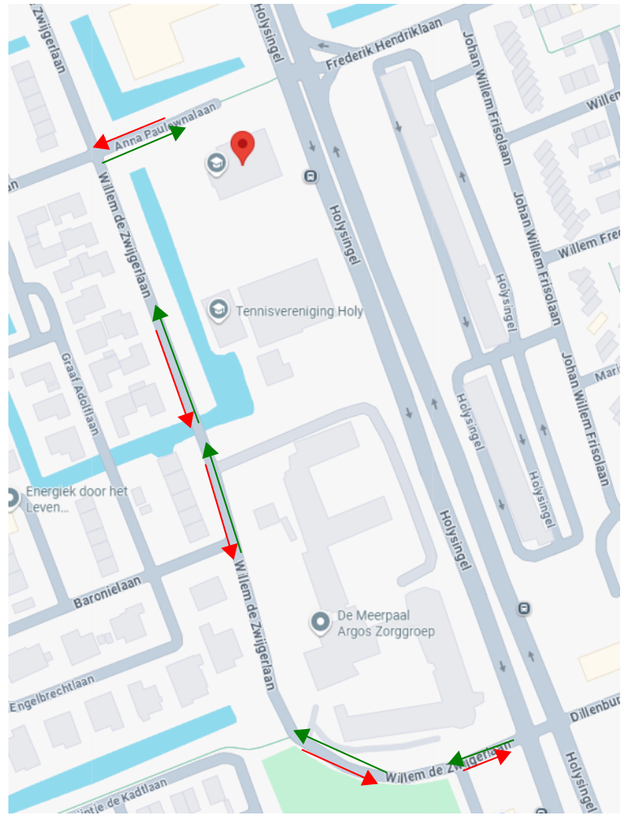

Transporten uitsluitend vanaf de Holysingel via de Willem de Zwijgerlaan, naar de Anna Paulownalaan. Via dezelfde weg weer terug naar de Holysingel.

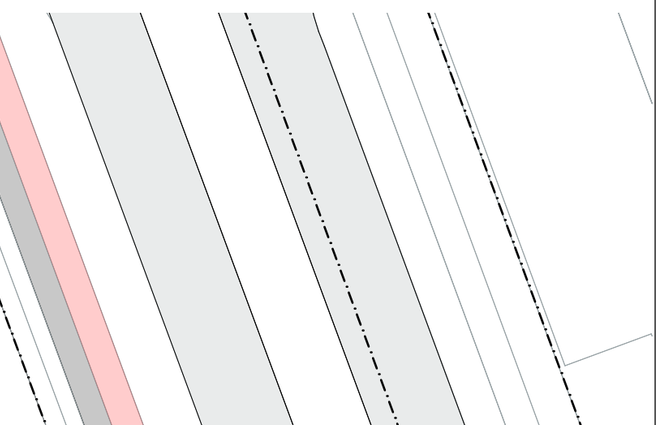

N

Adres: Willem de Zwijgerlaan 230,
3136 AX Vlaardingen
Kadastrale gemeente: Vlaardingen
Sectie: K
Perceel: 1066

alle maten in het werk te controleren

Project:	Renovatie Geuzencollege, Willem de Zwijgerlaan 230 te Vlaardingen	Opdrachtgever:	Lentiz
Onderwerp:	Bouwplaats	Tek. nr. :	DO-06
		Proj.nr. :	P192-10
		Schaal :	1:500
		Datum :	24-07-2026
		Getekend :	S.K./S.R.
		Formaat :	A3

rijking. bouwkundig advies
Nieuwstraat 18
3628 AC Kockengen
T0 : 346 27 55 27
E : info@rijking.nl
W : www.rijking.nl

© Alle rechten voorbehouden. Zonder schriftelijke toestemming van RIJKING mag NIETS uit deze tekening vermenigvuldigd en/of openbaar gemaakt worden.