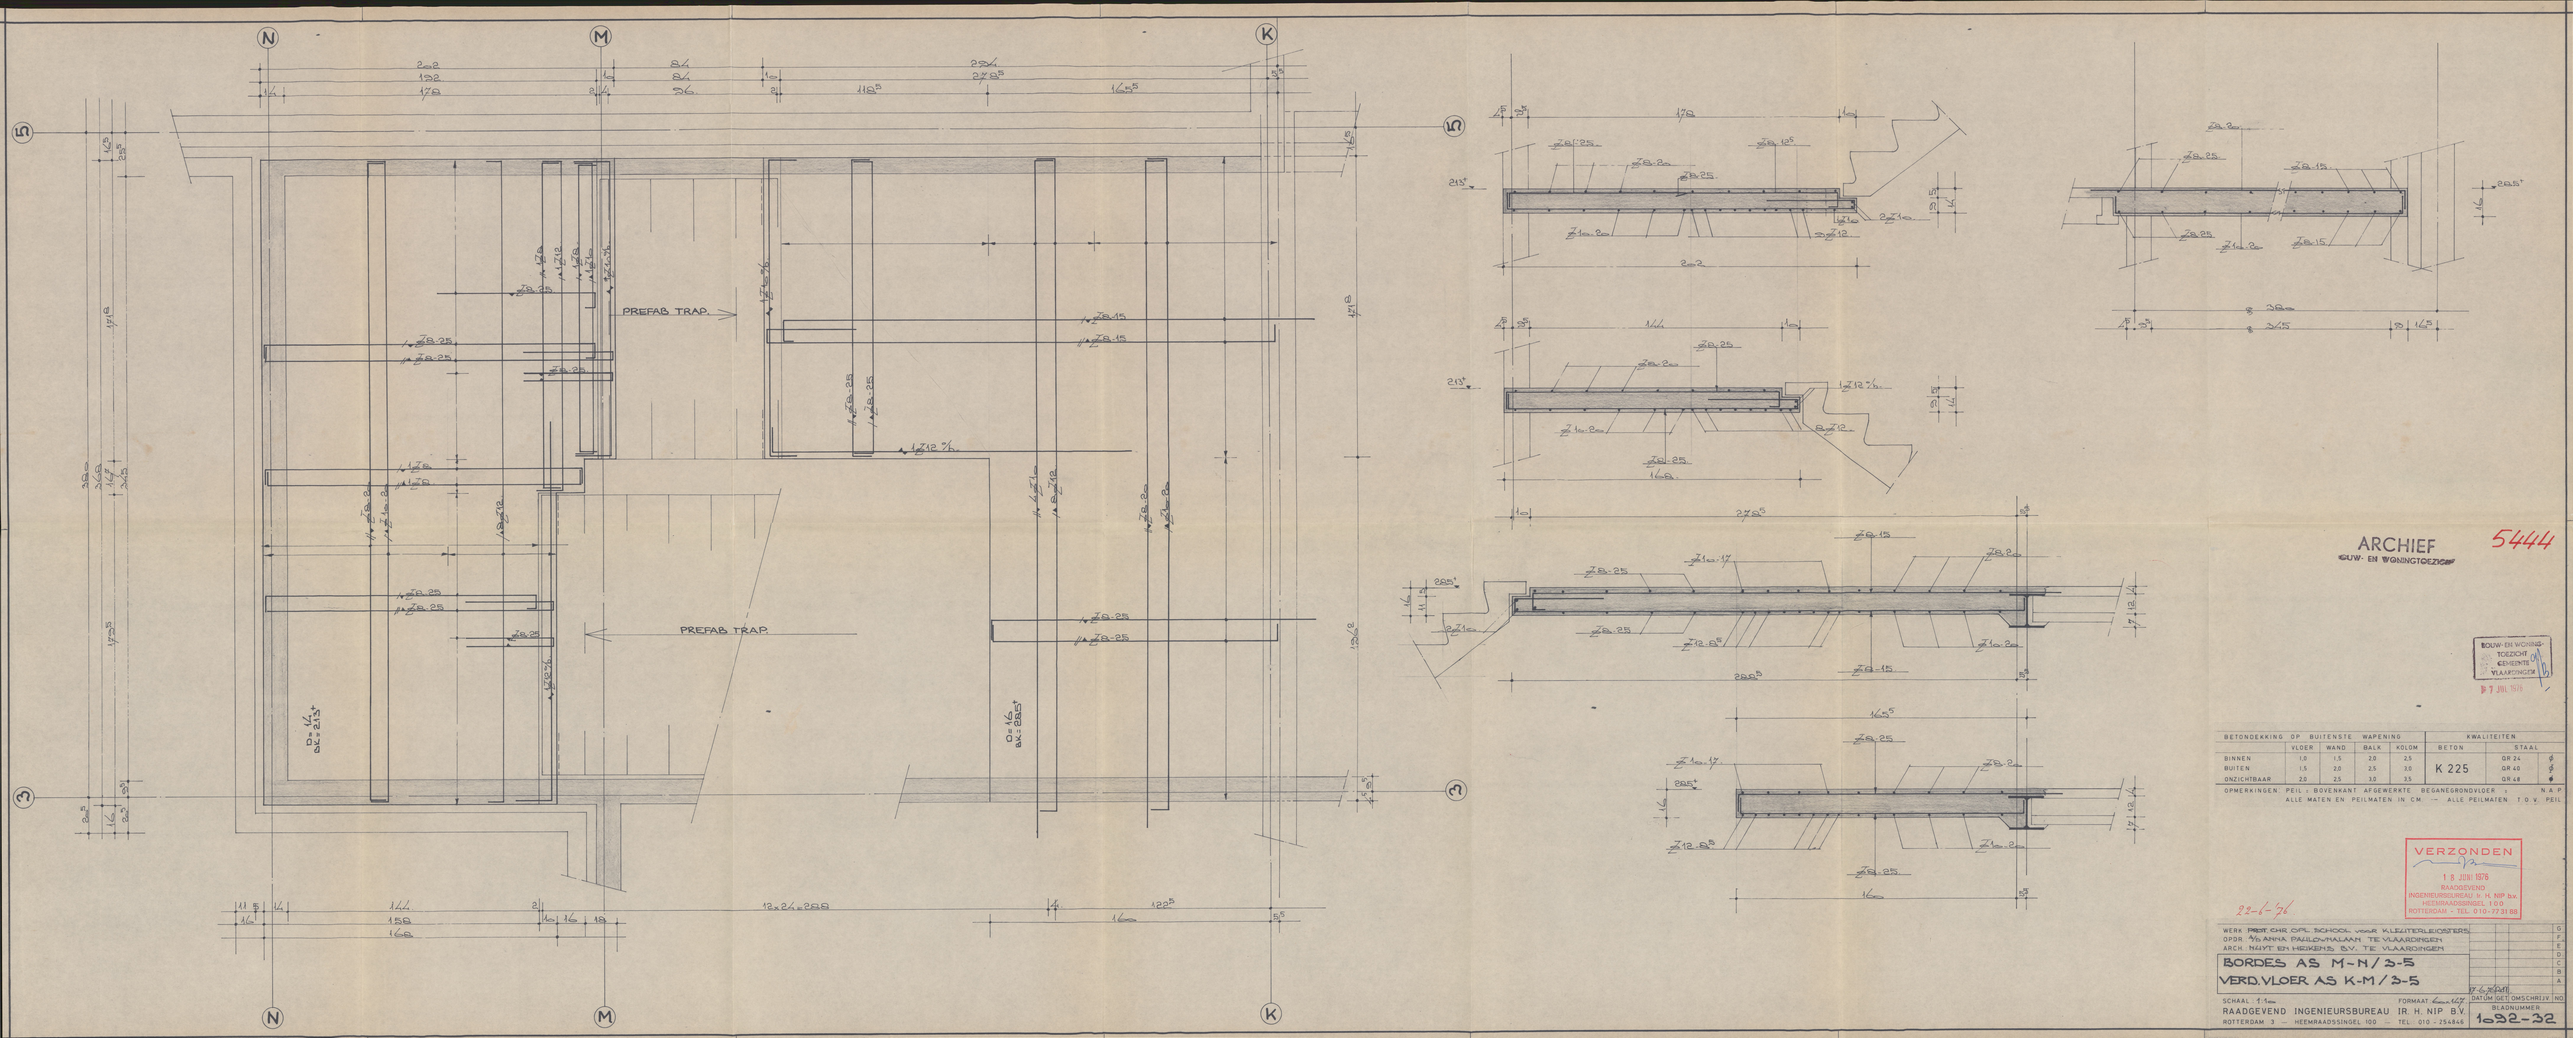


ARCHIEF
GUW- EN WONINGTOEZICHT
5444

BOUW- EN WONINGTOEZICHT GEMEENTE VLAARDINGEN
7 JUL 1976

BETONDEKKING OP BUITENSTE WAPENING					KWALITEITEN		
	VLOER	WAND	BALK	KOLOM	BETON	STAAL	
BINNEN	1.0	1.5	2.0	2.5	K 225	GR 24	ϕ
BUITEN	1.5	2.0	2.5	3.0		GR 40	ϕ
ONZICHTBAAR	2.0	2.5	3.0	3.5		GR 48	ϕ

OPMERKINGEN: PEIL = BOVENKANT AFGEWERKTE BEGANEGRONDVLOER = N.A.P.
ALLE MATEN EN PEILMATEN IN CM. — ALLE PEILMATEN T.O.V. PEIL

VERZONDEN
18 JUNI 1976
RAADGEVEND INGENIEURSBUREAU IR. H. NIP B.V.
HEEMRAADSSINGEL 100
ROTTERDAM - TEL. 010-77 31 88

22-6-76

WERK: PROT. CHR. OPL. SCHOOL voor KLEUTERLEIDSTERS
OPDR.: 't/o ANNA PAULOWNALAAN TE VLAARDINGEN
ARCH.: NIJVT. EN HEIKENS B.V. TE VLAARDINGEN

BORDES AS M-N / 3-5
VERD. VLOER AS K-M / 3-5

					G
					F
					E
					D
					C
					B
					A

SCHAAL: 1:50 FORMAAT: A1 DATUM GET. OMSCHRIJV. NO.
17-6-1976

RAADGEVEND INGENIEURSBUREAU IR. H. NIP B.V.
ROTTERDAM 3 — HEEMRAADSSINGEL 100 — TEL. 010 - 254846

TEKENNUMMER
1932-32