




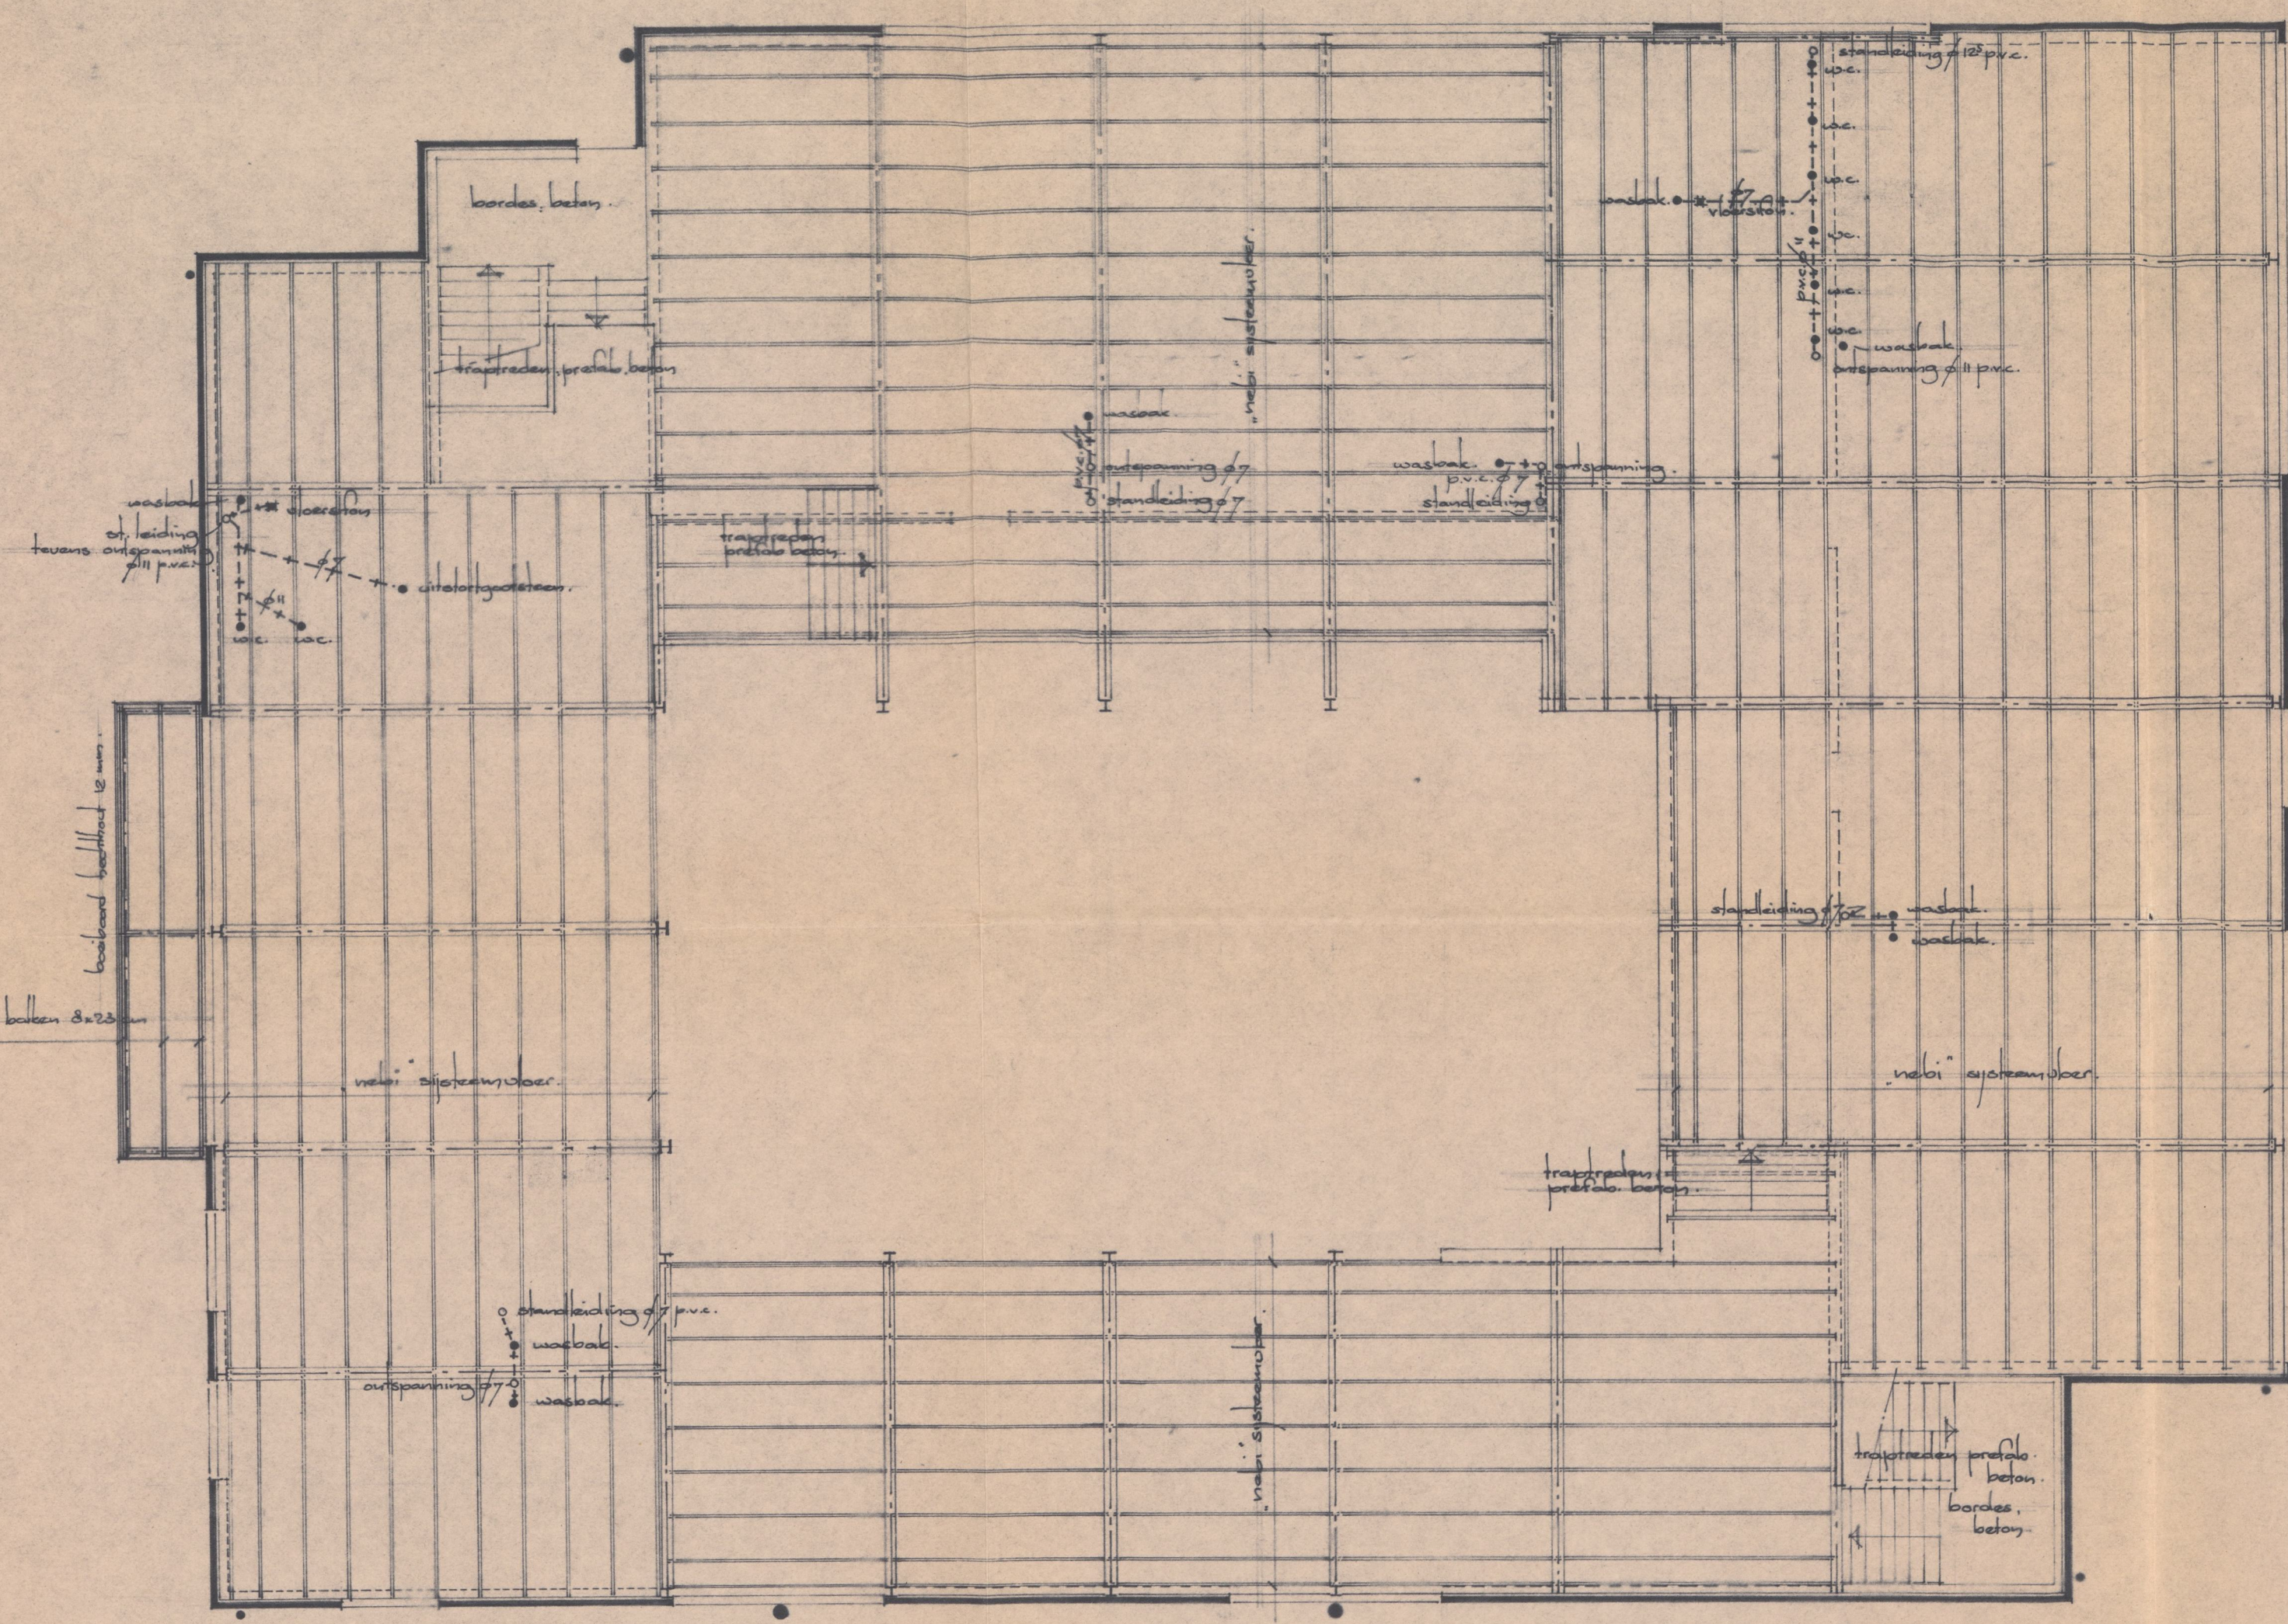


verdiepingsvloer + riolering

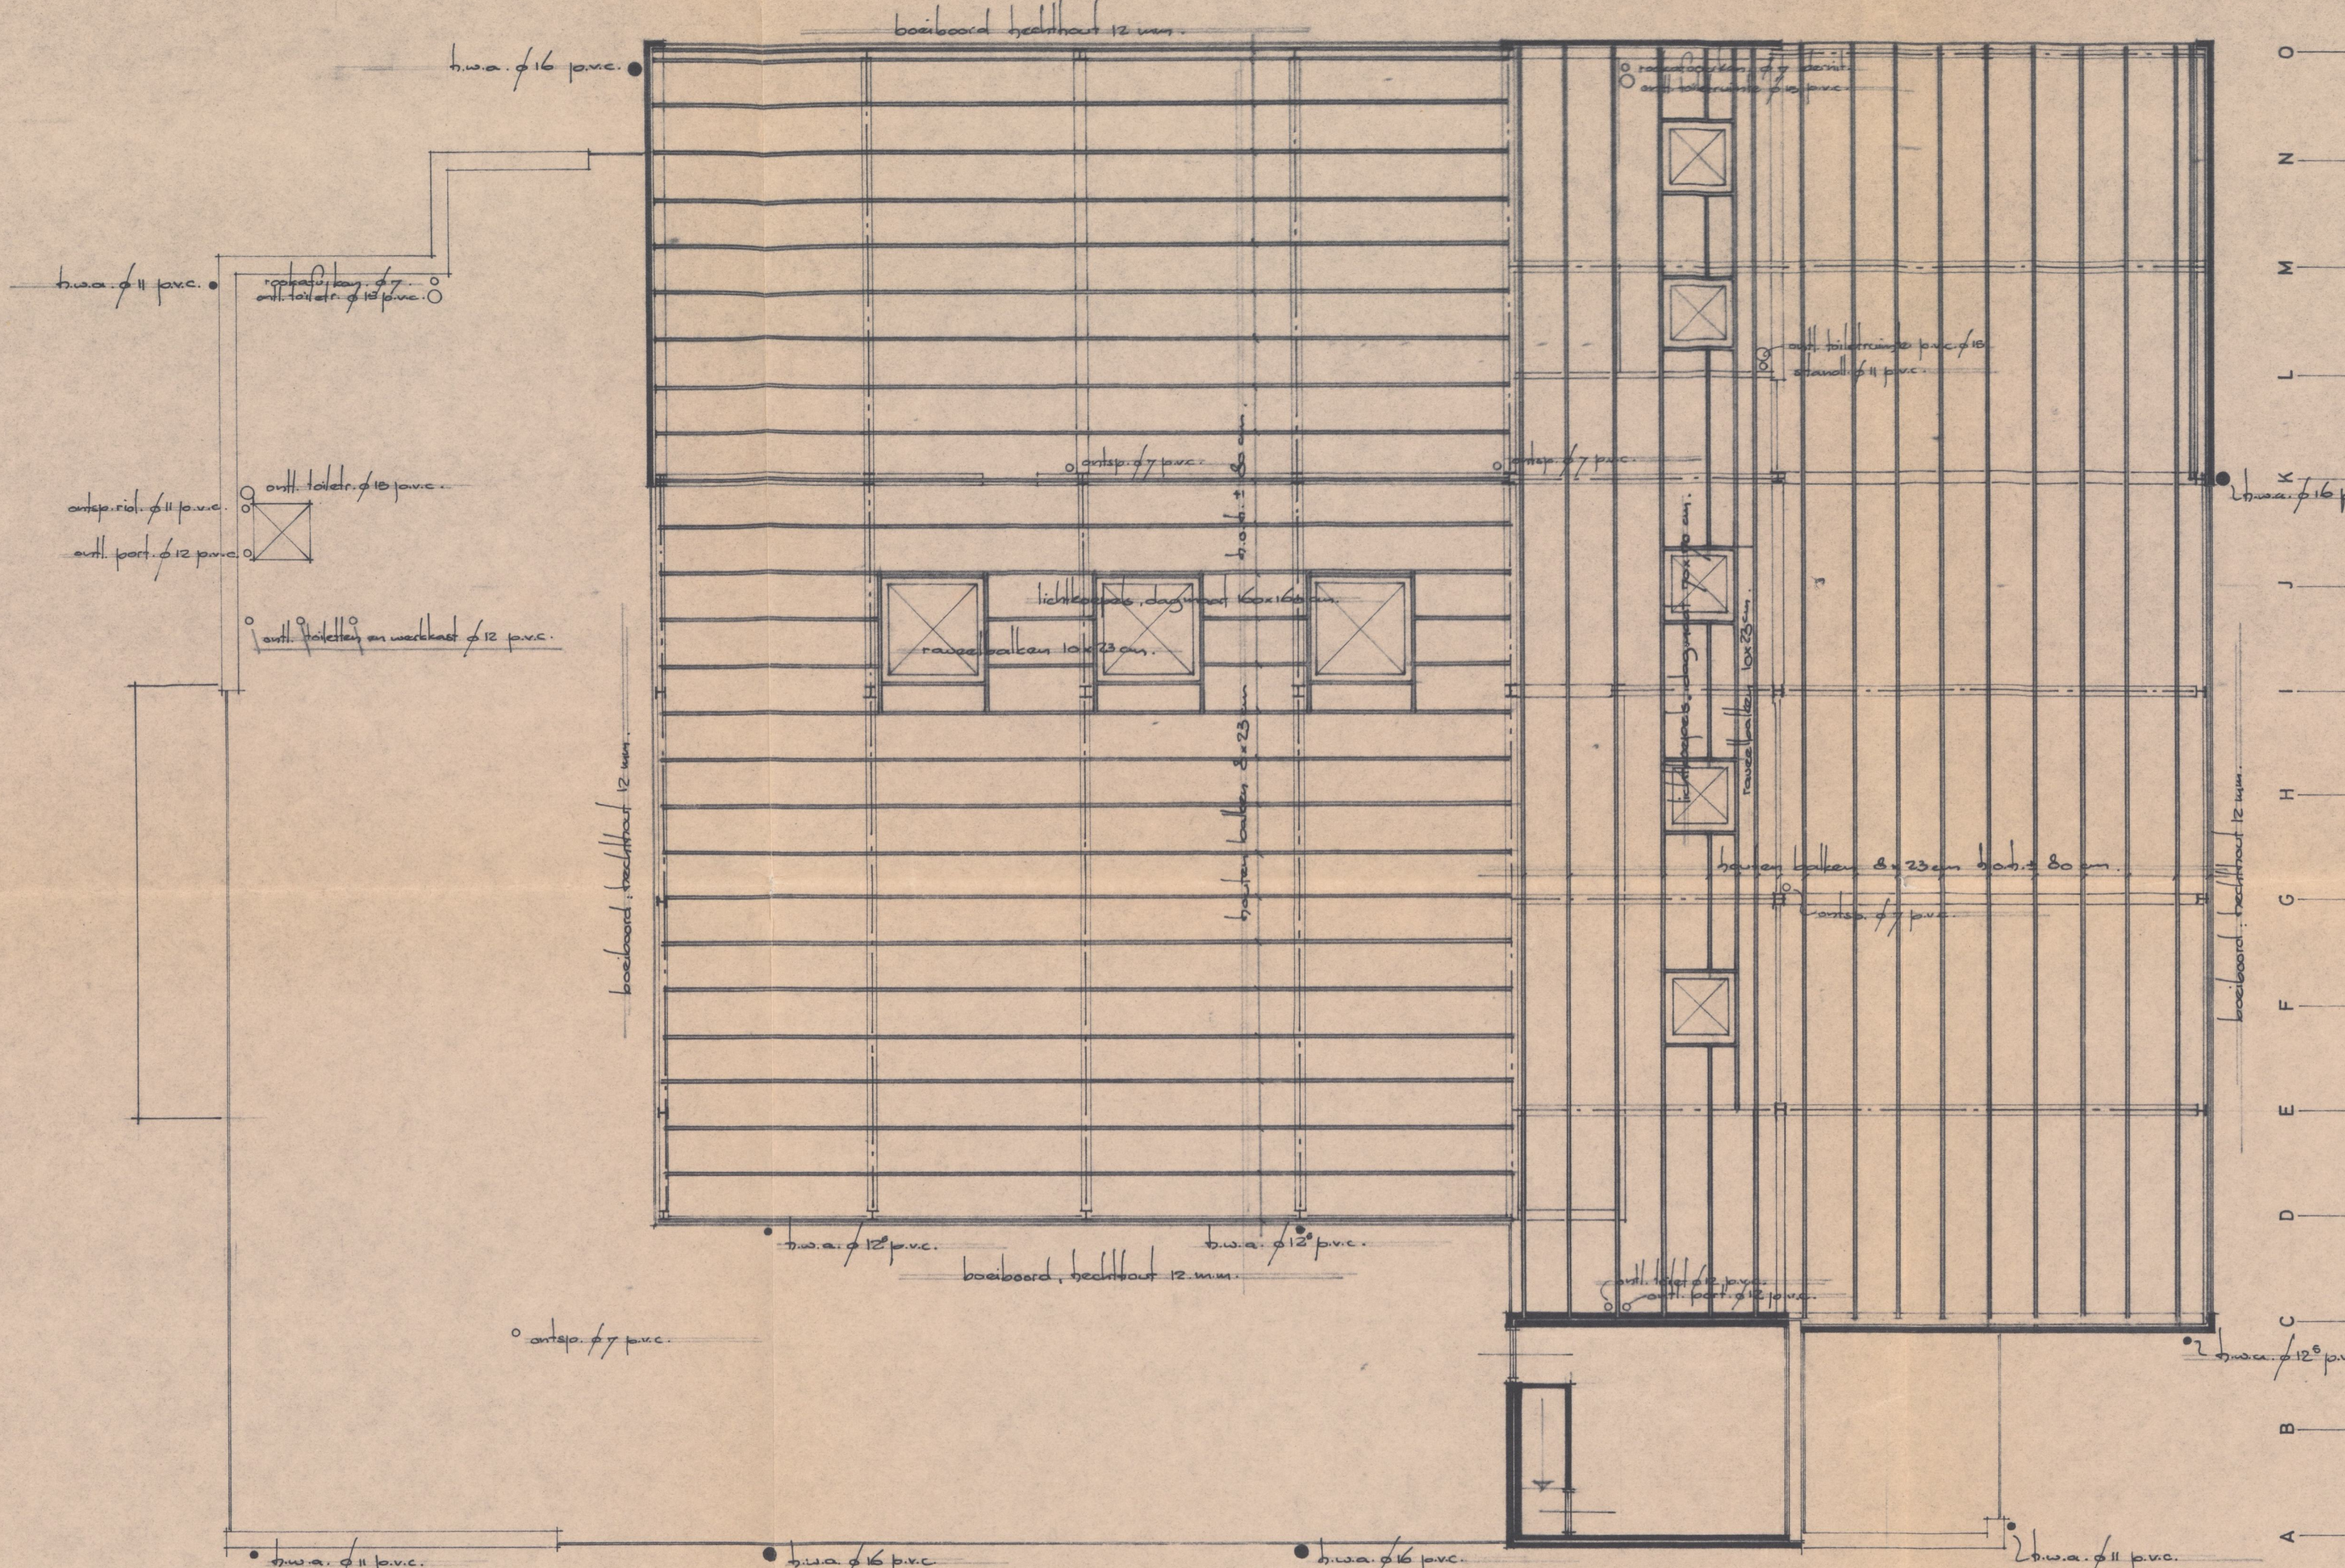


dakbalklaag hoge dak

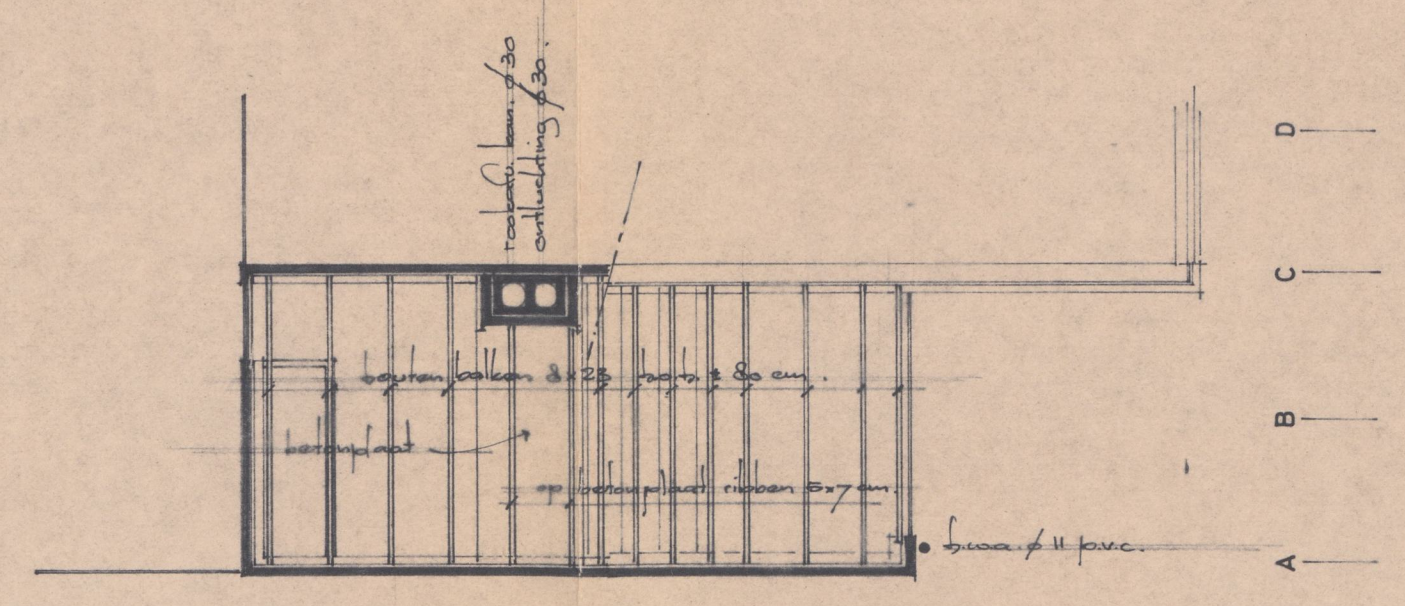


dakbalklaag c.v.ruimte

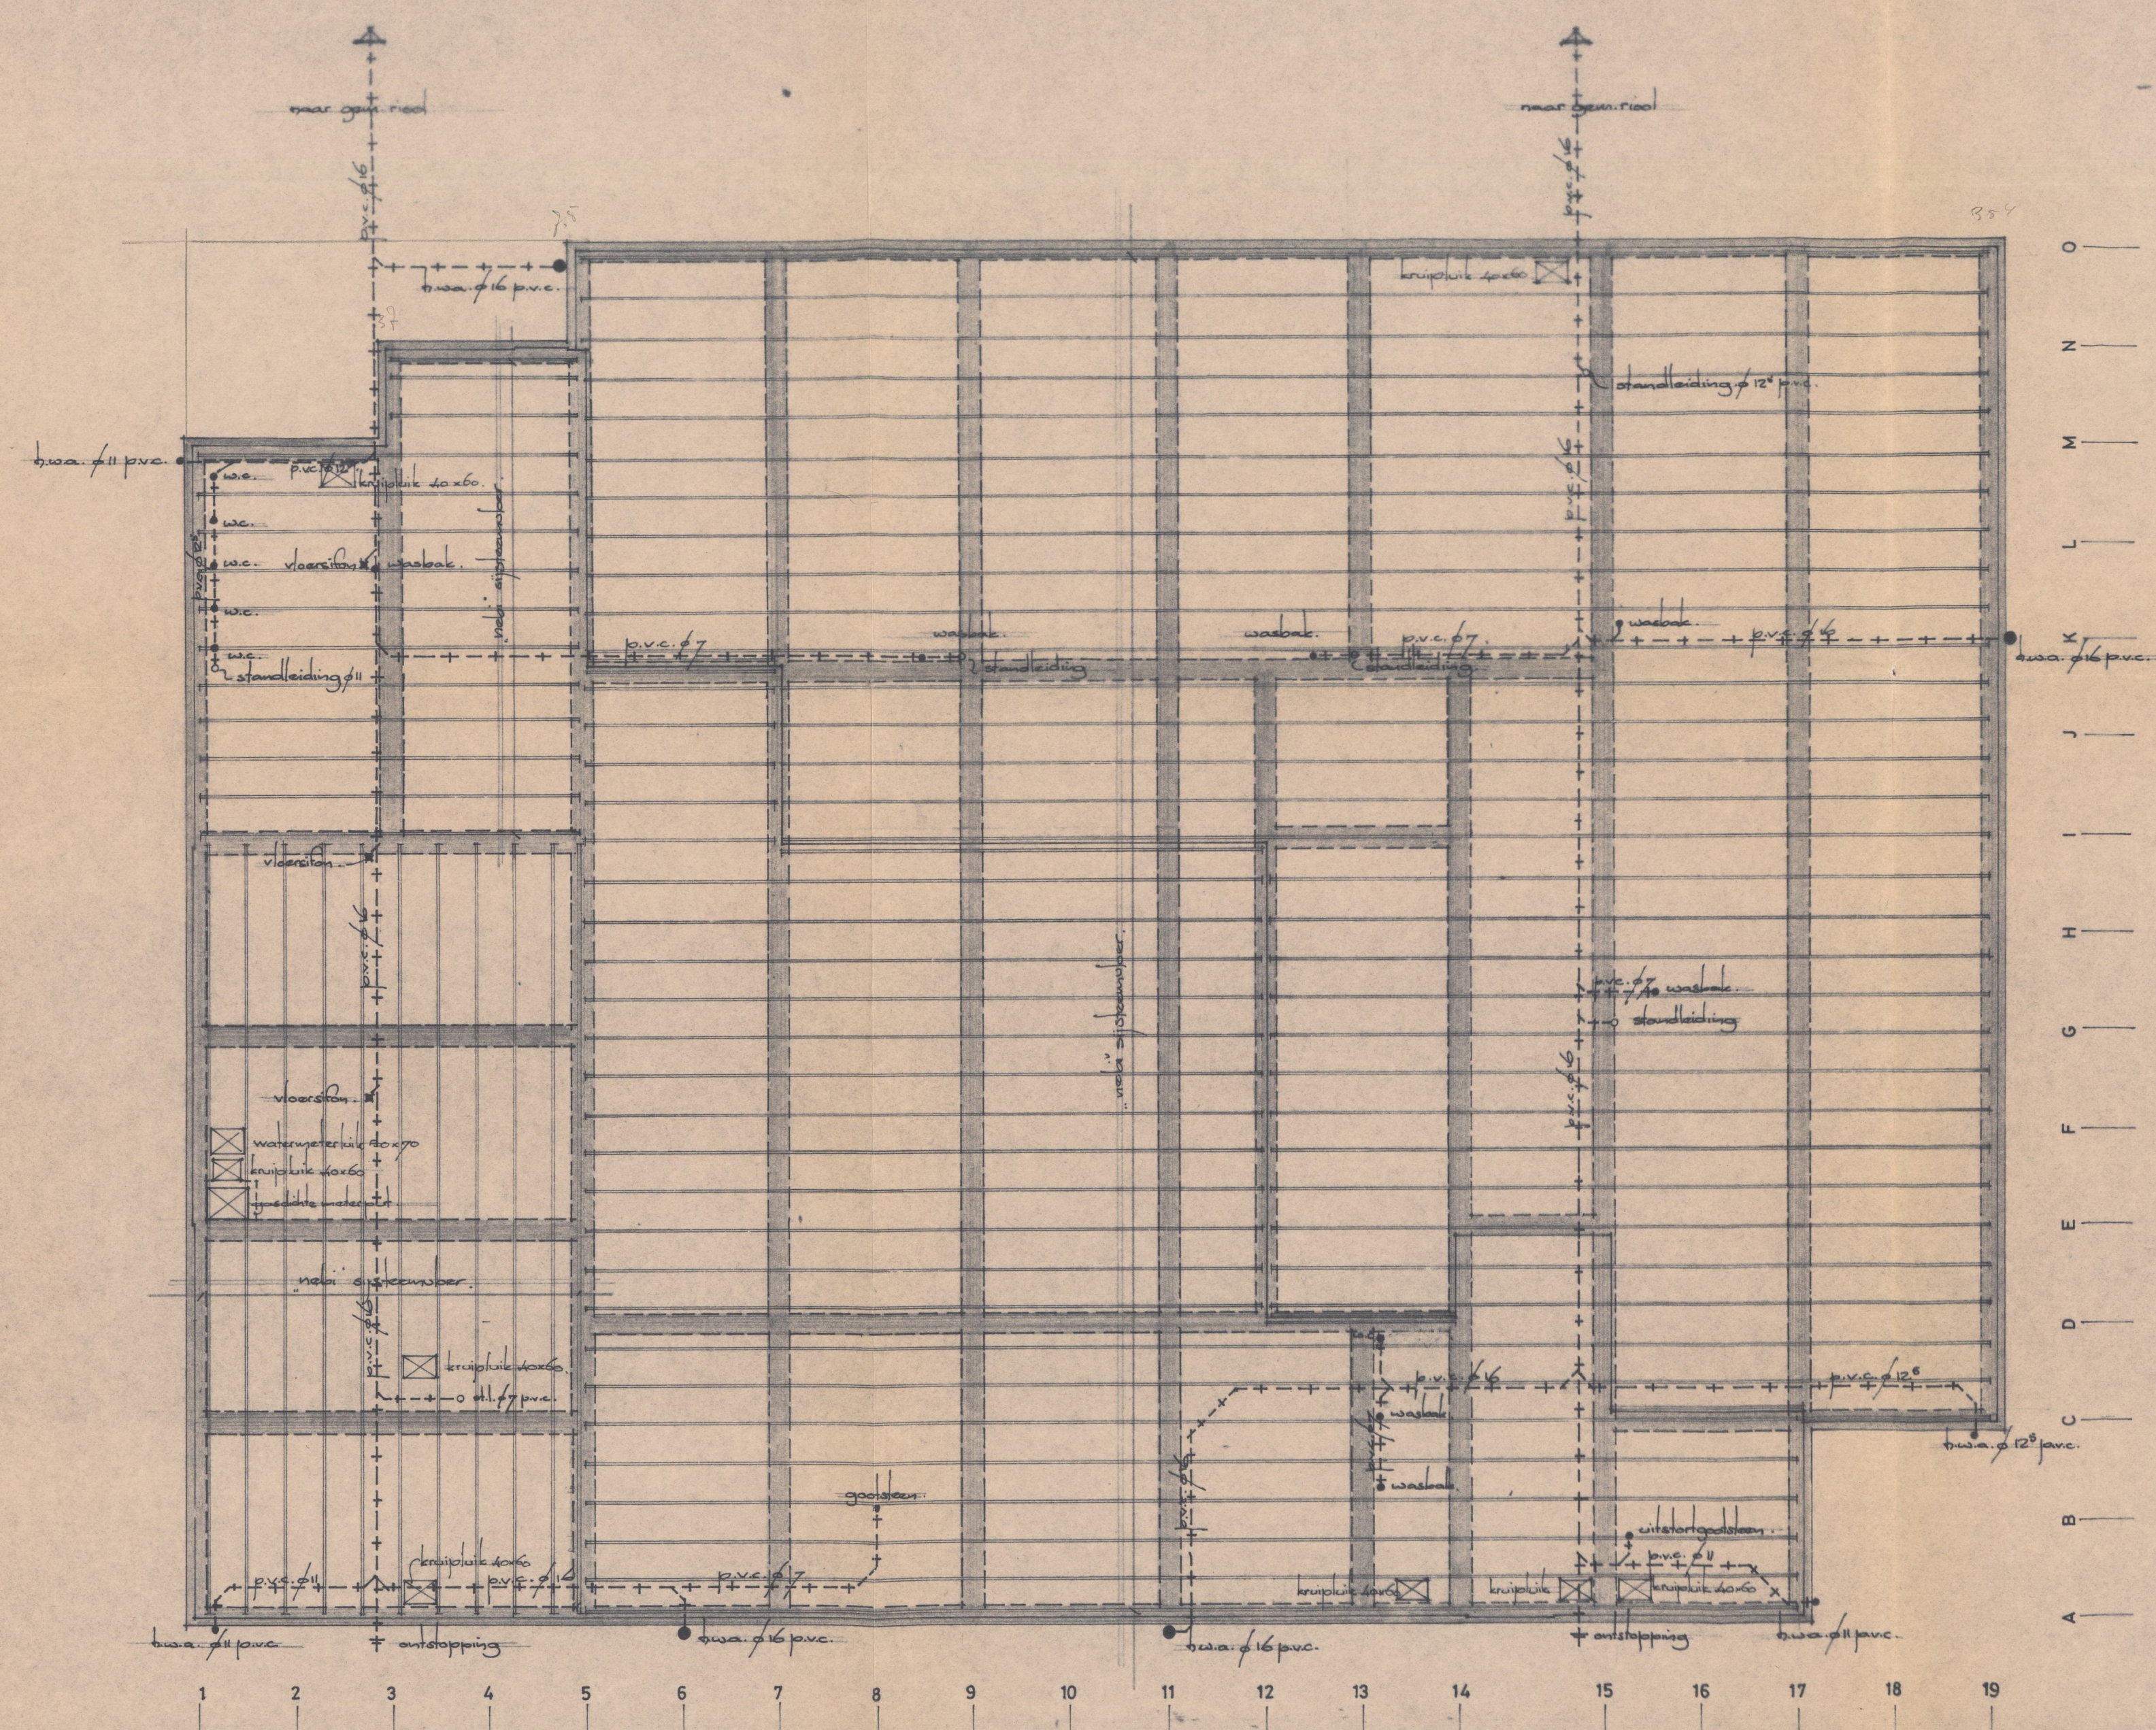

begane grondvloer - fundering - riolering

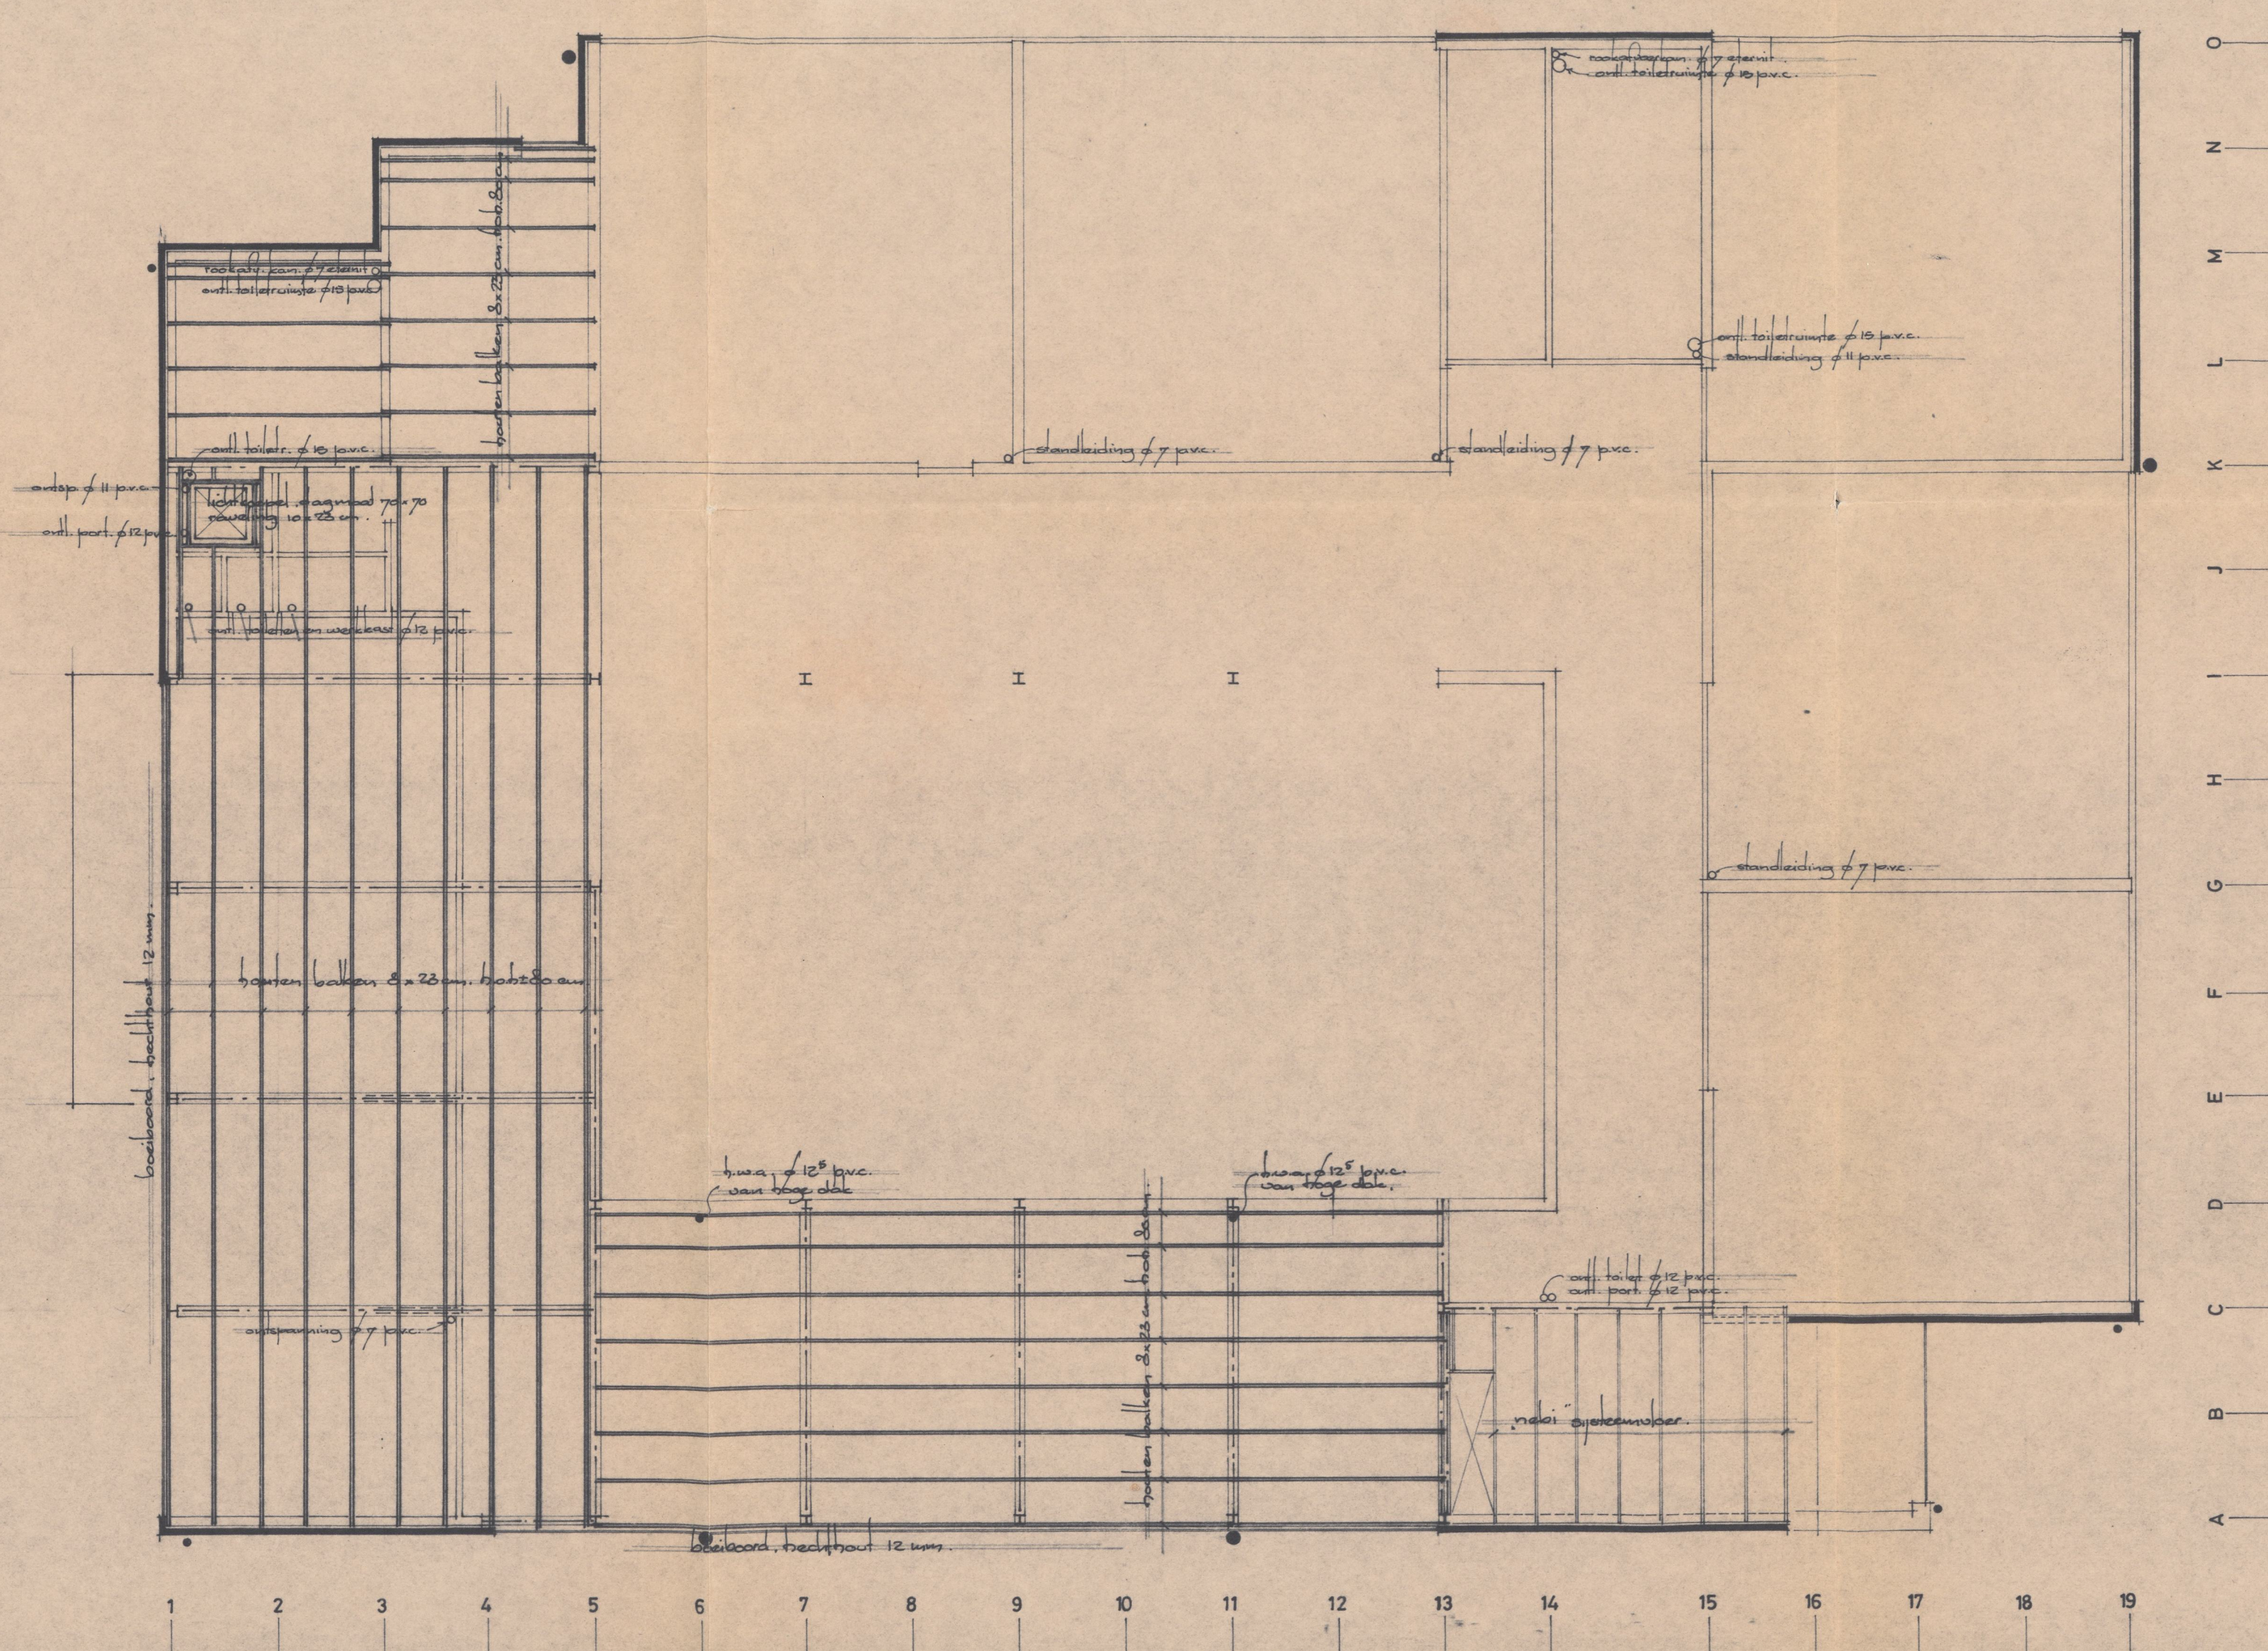

dakbalklaag lage dak + vloer c.v.ruimte

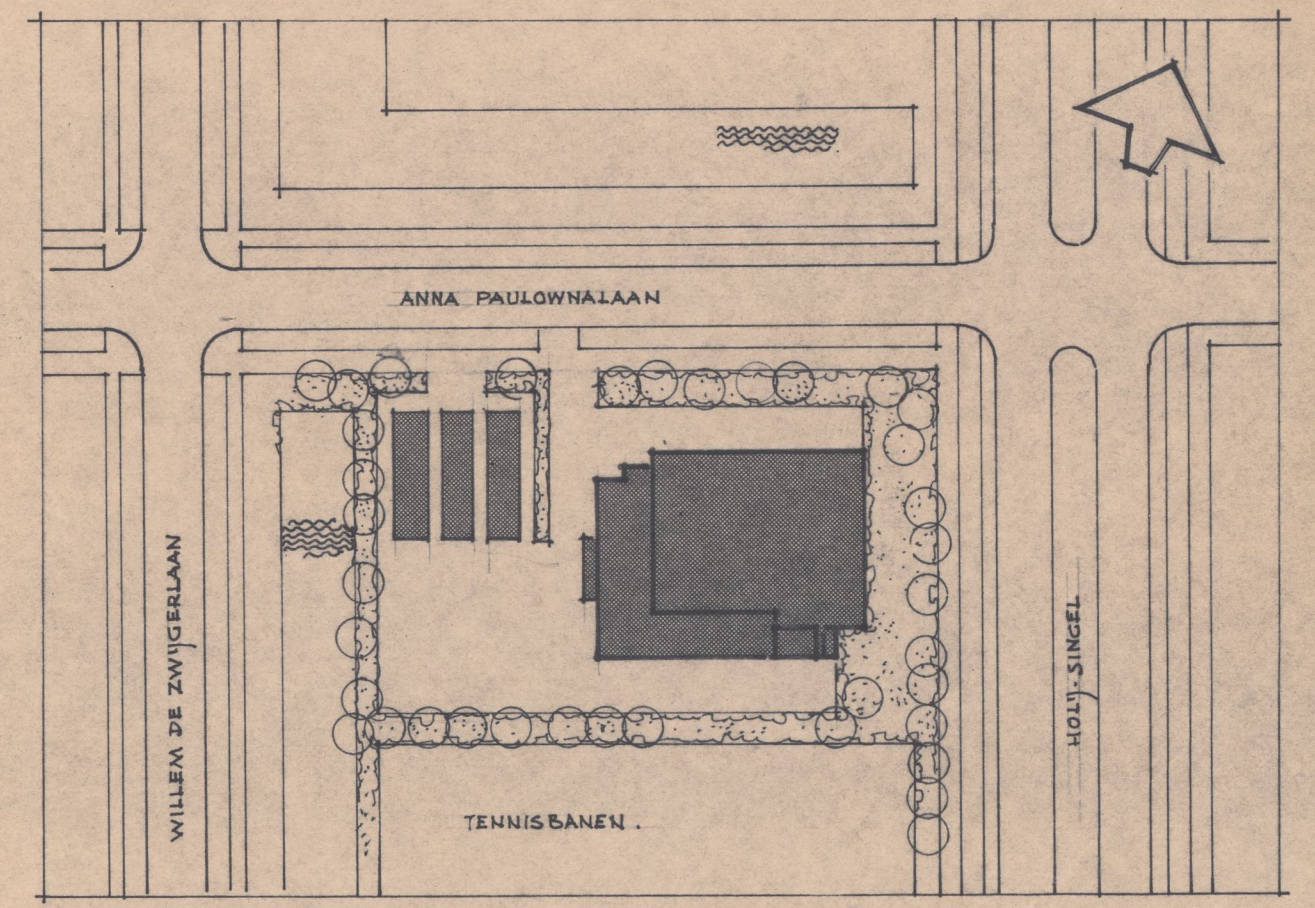

situatie schaal 1:1000

PROF. DR. OUDERKERK-SCHOLLE VOOR KUNSTEN EN WETENSCHAPPEN
VAN DE ANNA-PAULOWNALAAN TE VAARDINGEN
(HOI)
ARCHITECTENBUREAU NUTT EN HEIKENS BV.
TE VAARDINGEN
BESTEKTEKENING: FUNDERING, RIOLERING, BEGANE
GROND-VERDIEPINGSVLOER, DAKBALKLAGEN
SCHAAL: 1:1000 BLAD NR. 2
TOTAAL: 1200
VRIJDE NR. 2000

1/175
for
exp

gem. werken
No. 17874/75 (Ald. S.)
Behoort bij de aanvraag
om bouwvergunning van
Stad. Jachtclub. Christ. Ormelot voor
Kleuterkinderen d.d. 27 oktober 1975

Behoort bij de beschikking van Burgemeester
en Wethouders van Vlaardingen d.d.
2 Januari 1976 (No. 17874 (Ald. S.)
Mij bekend
H. De Smet
