

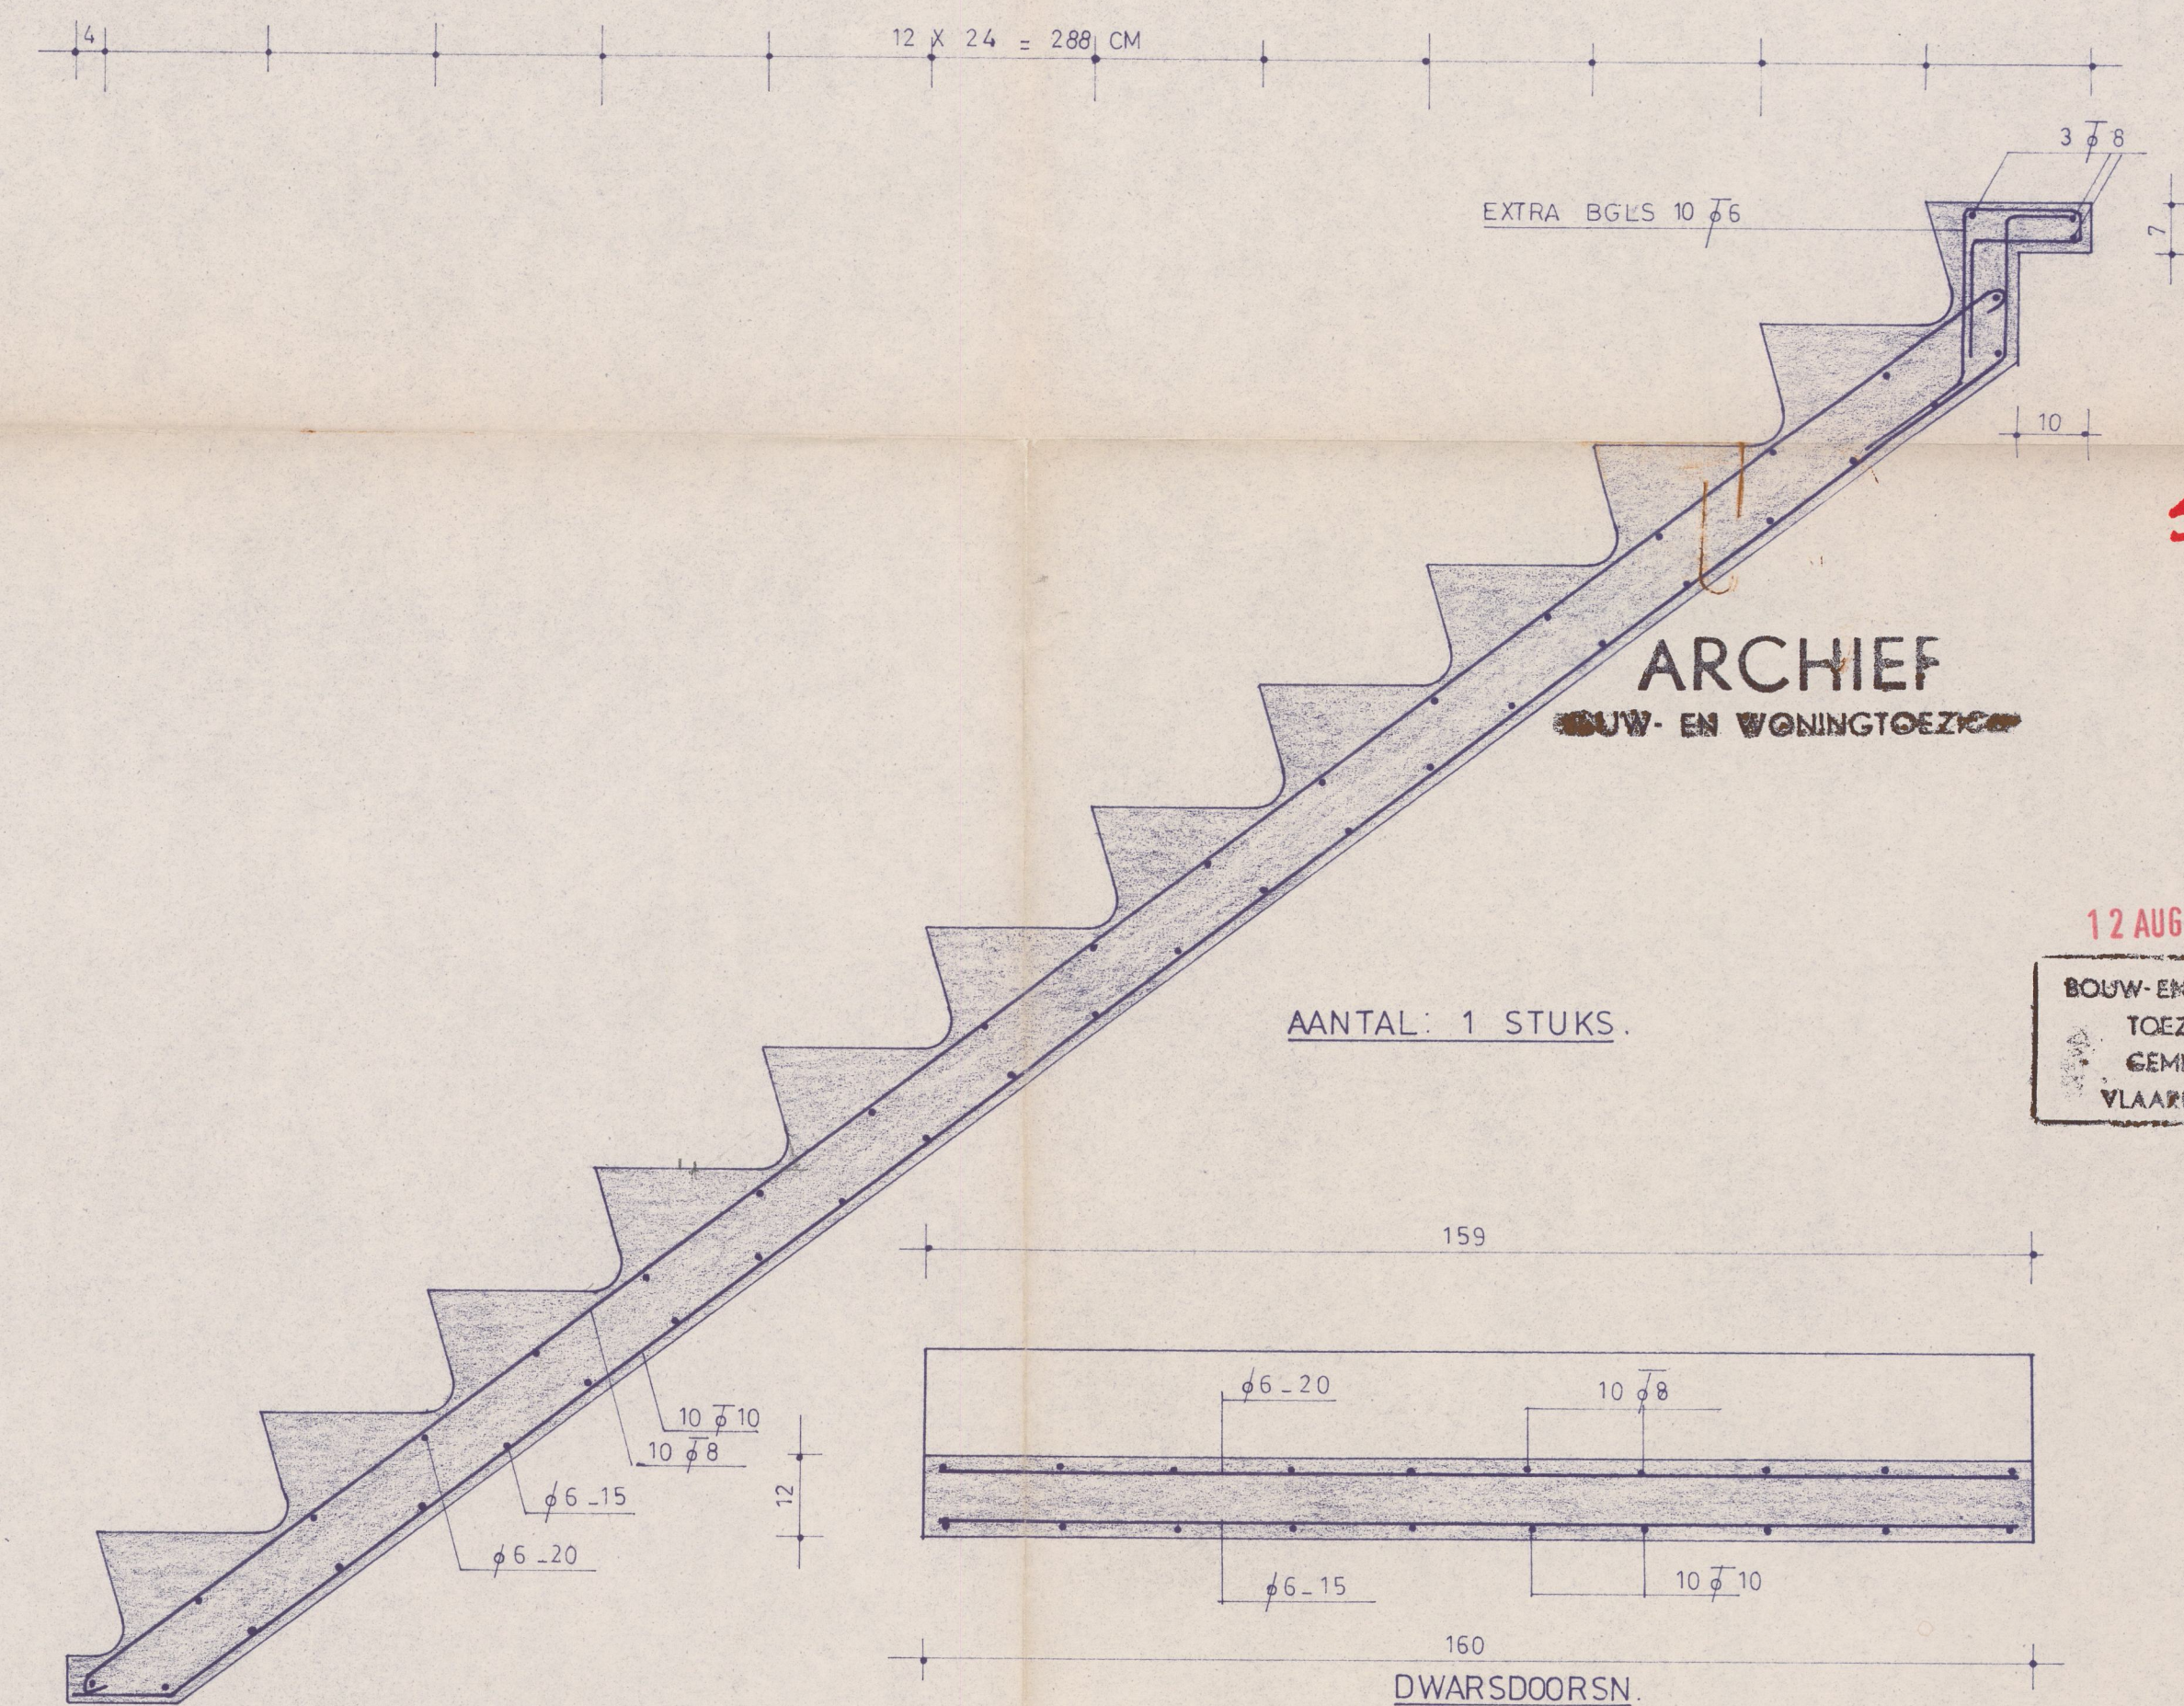
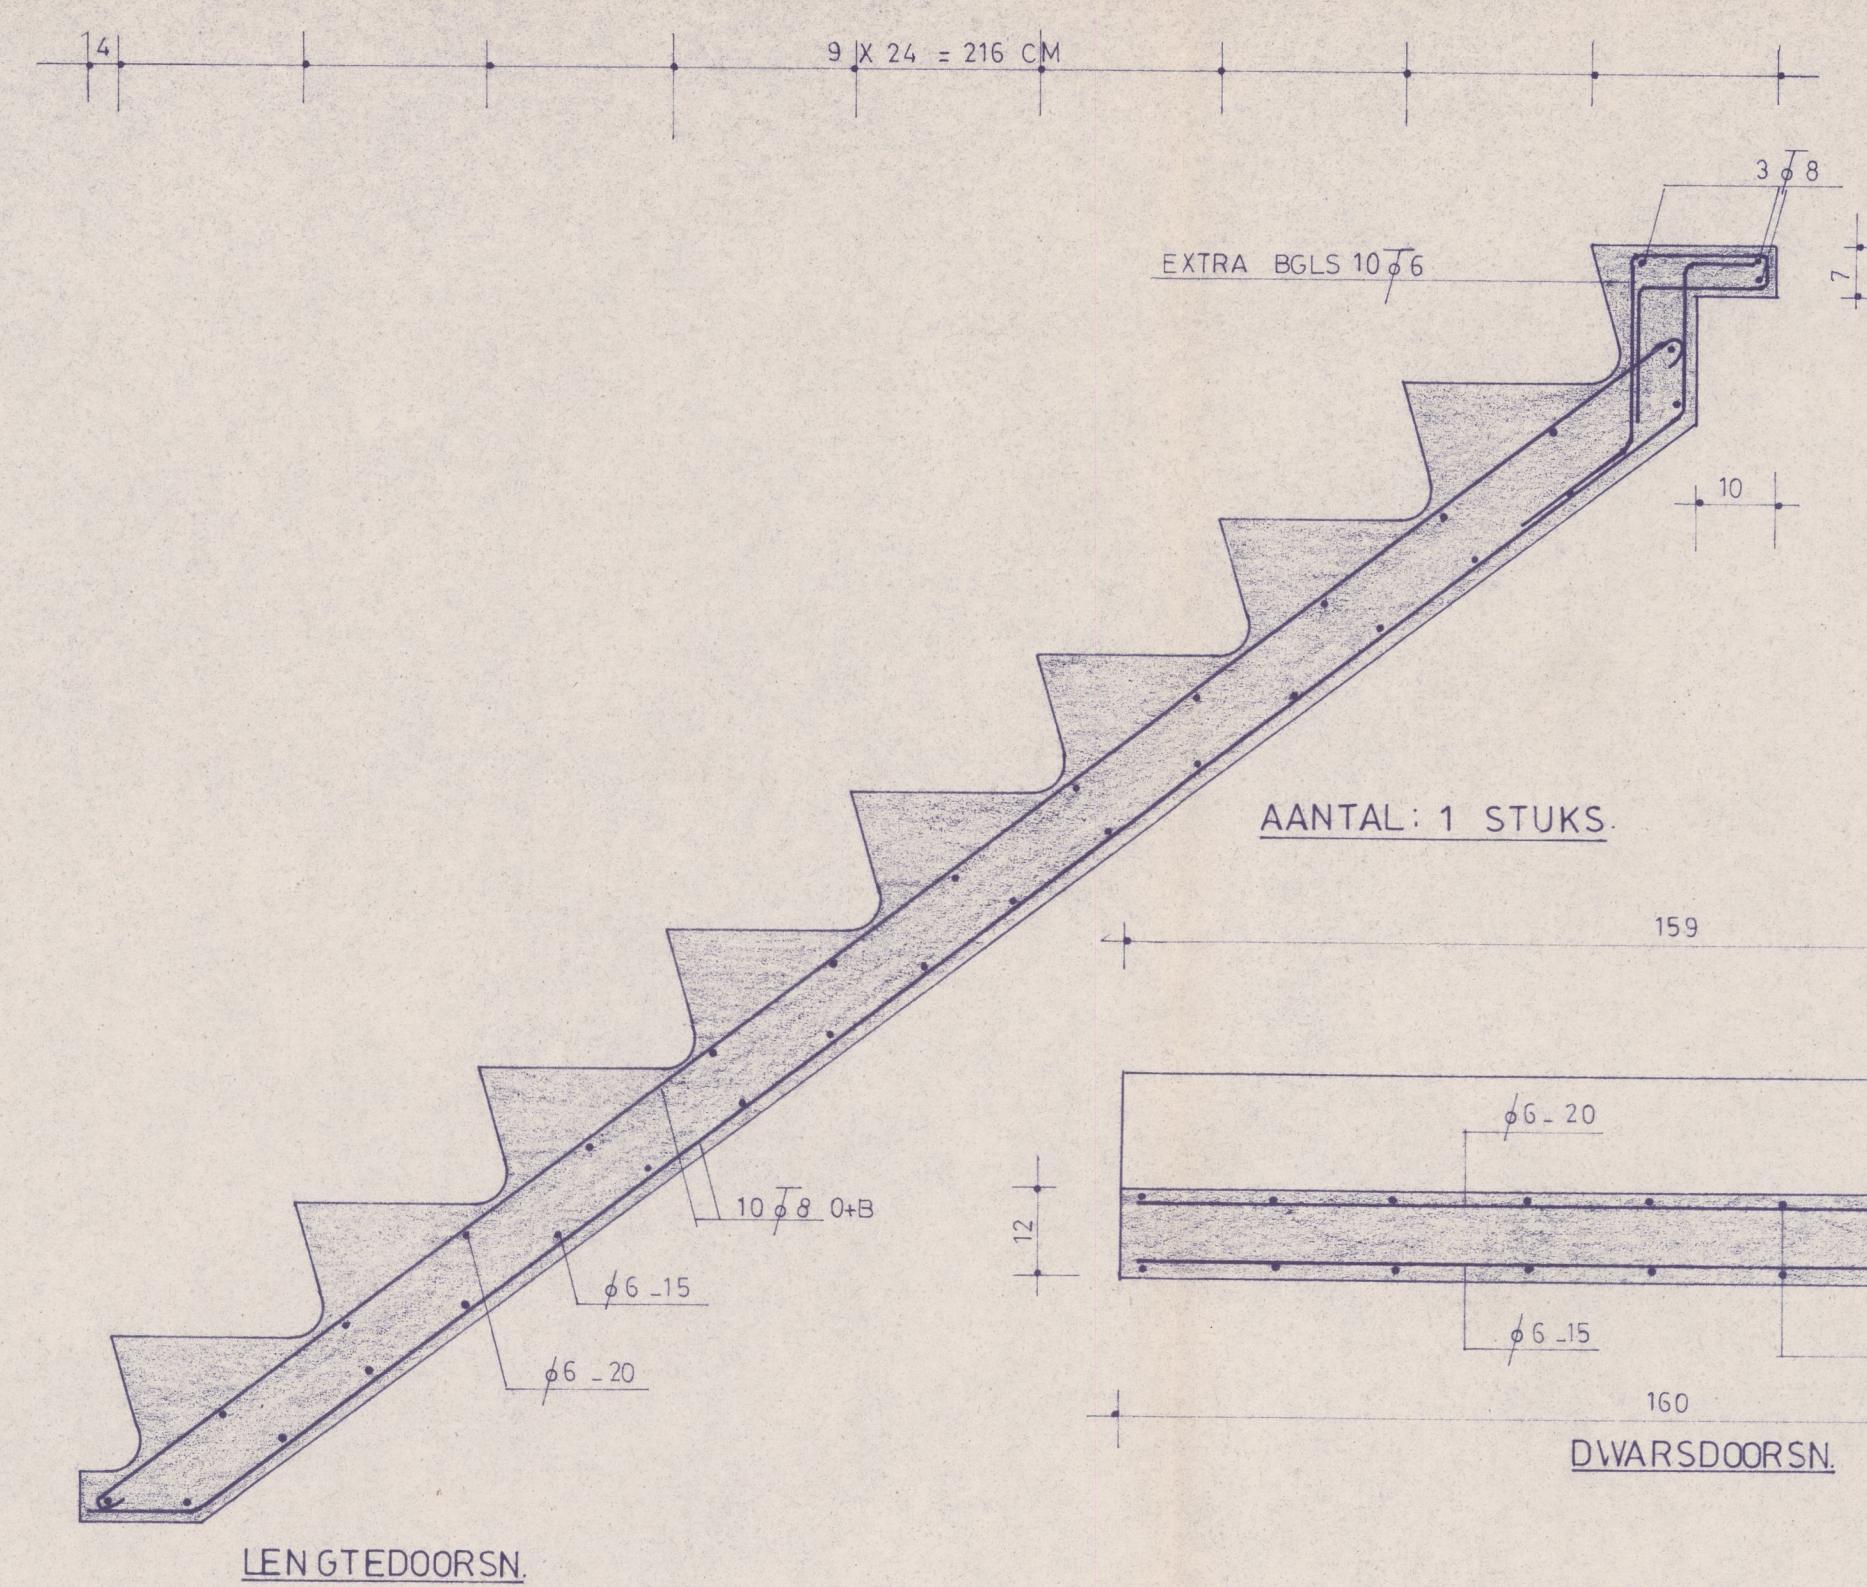
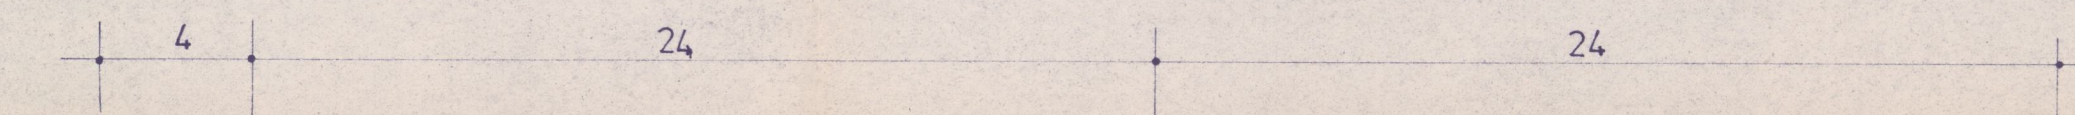
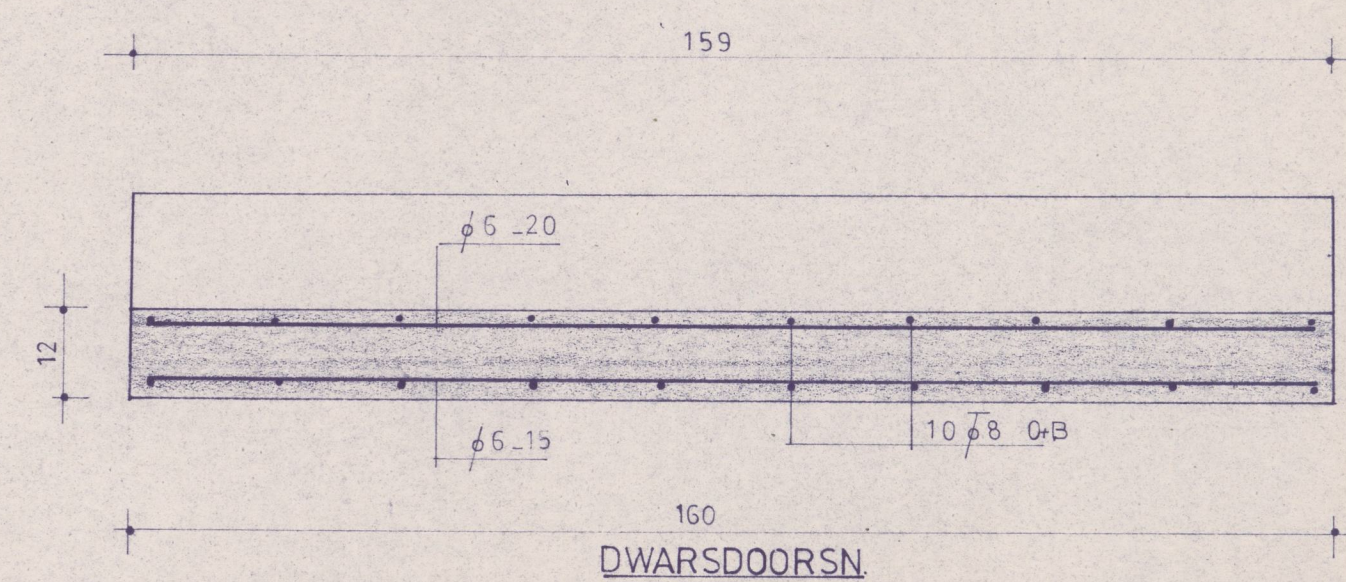
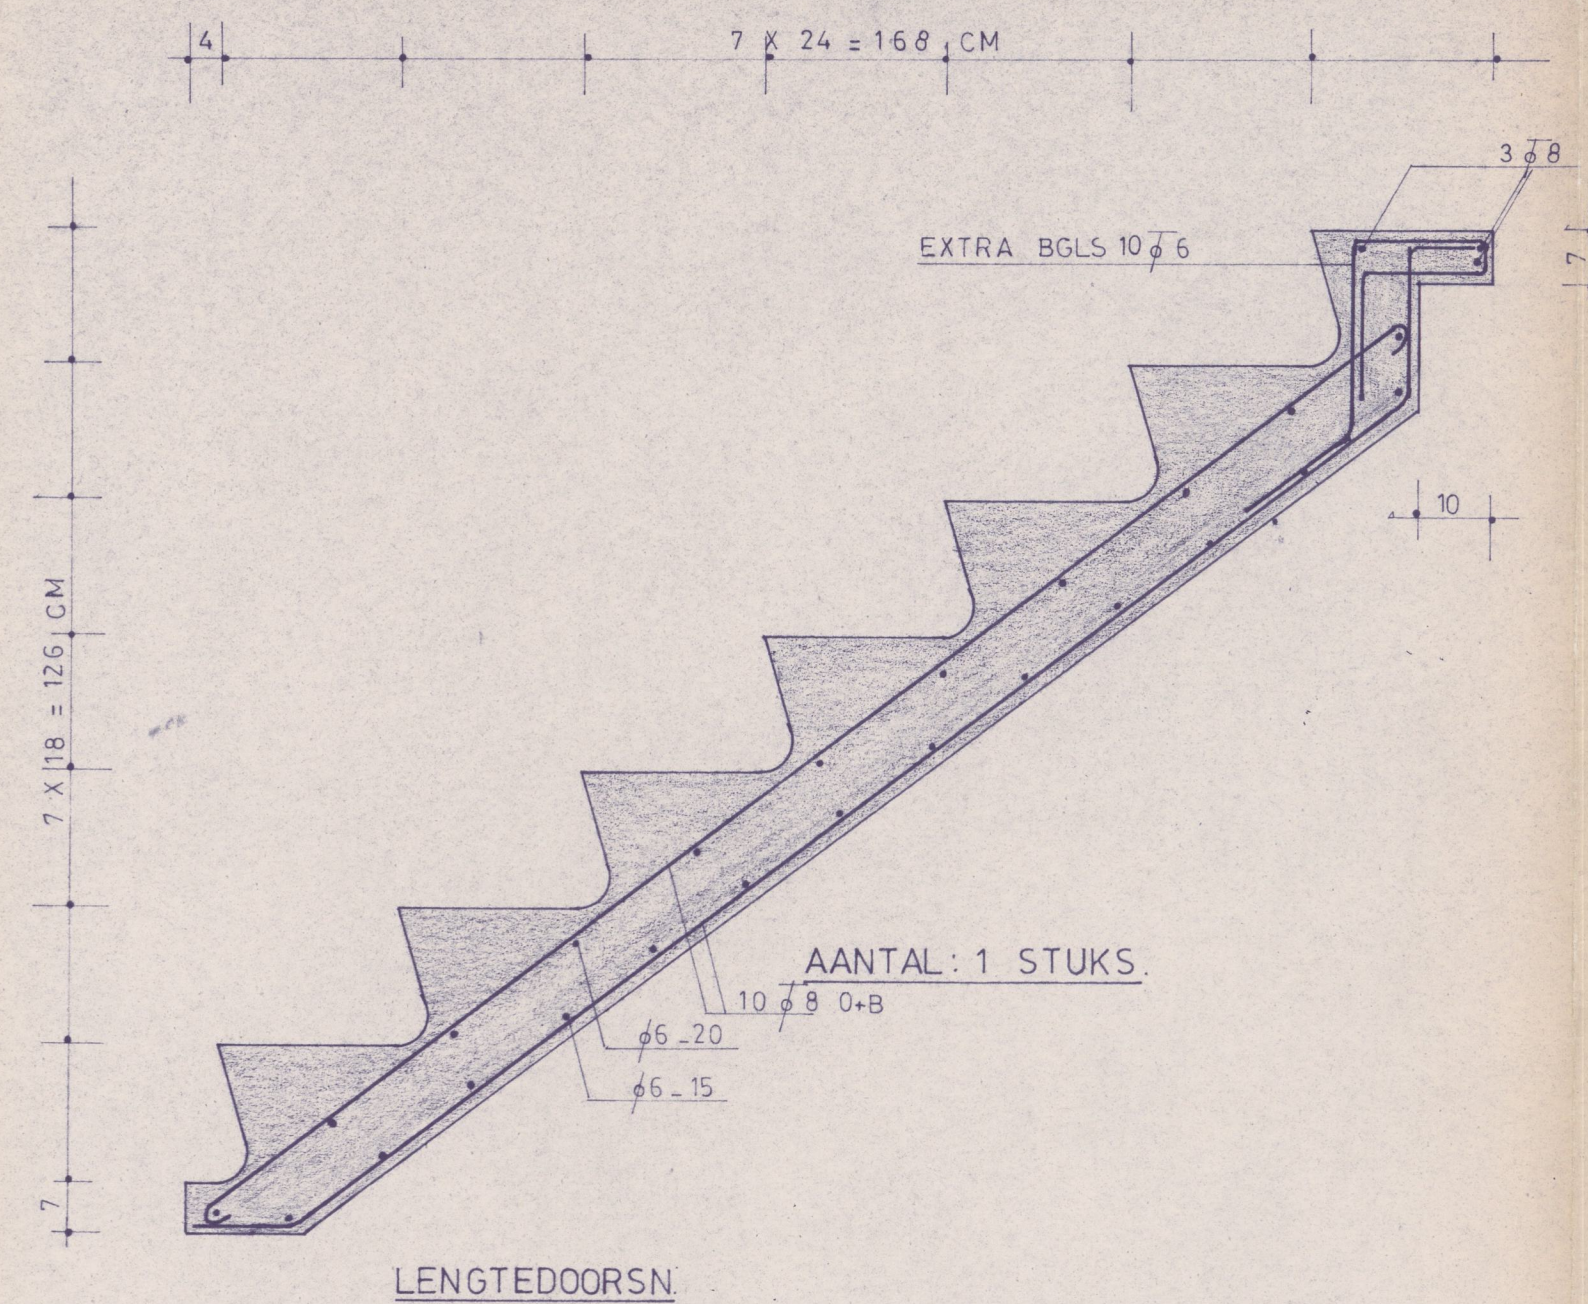


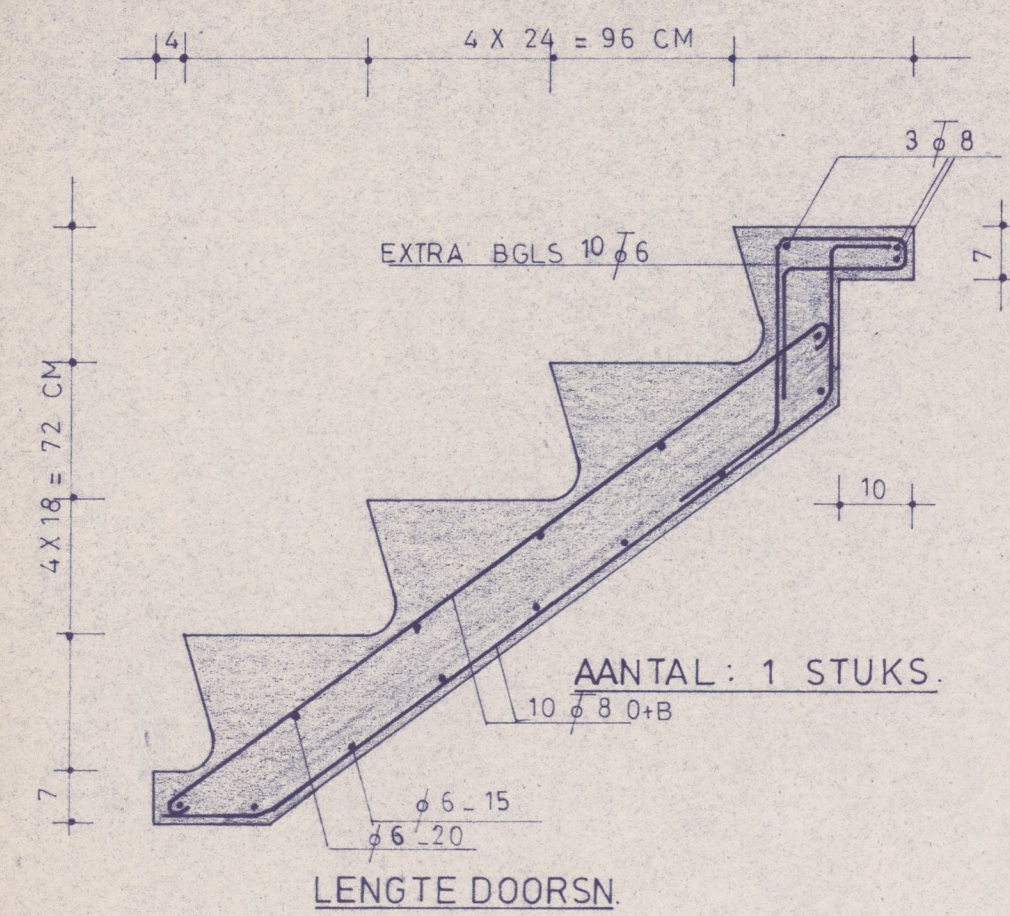

UITVOERING: NORMALE BETON.

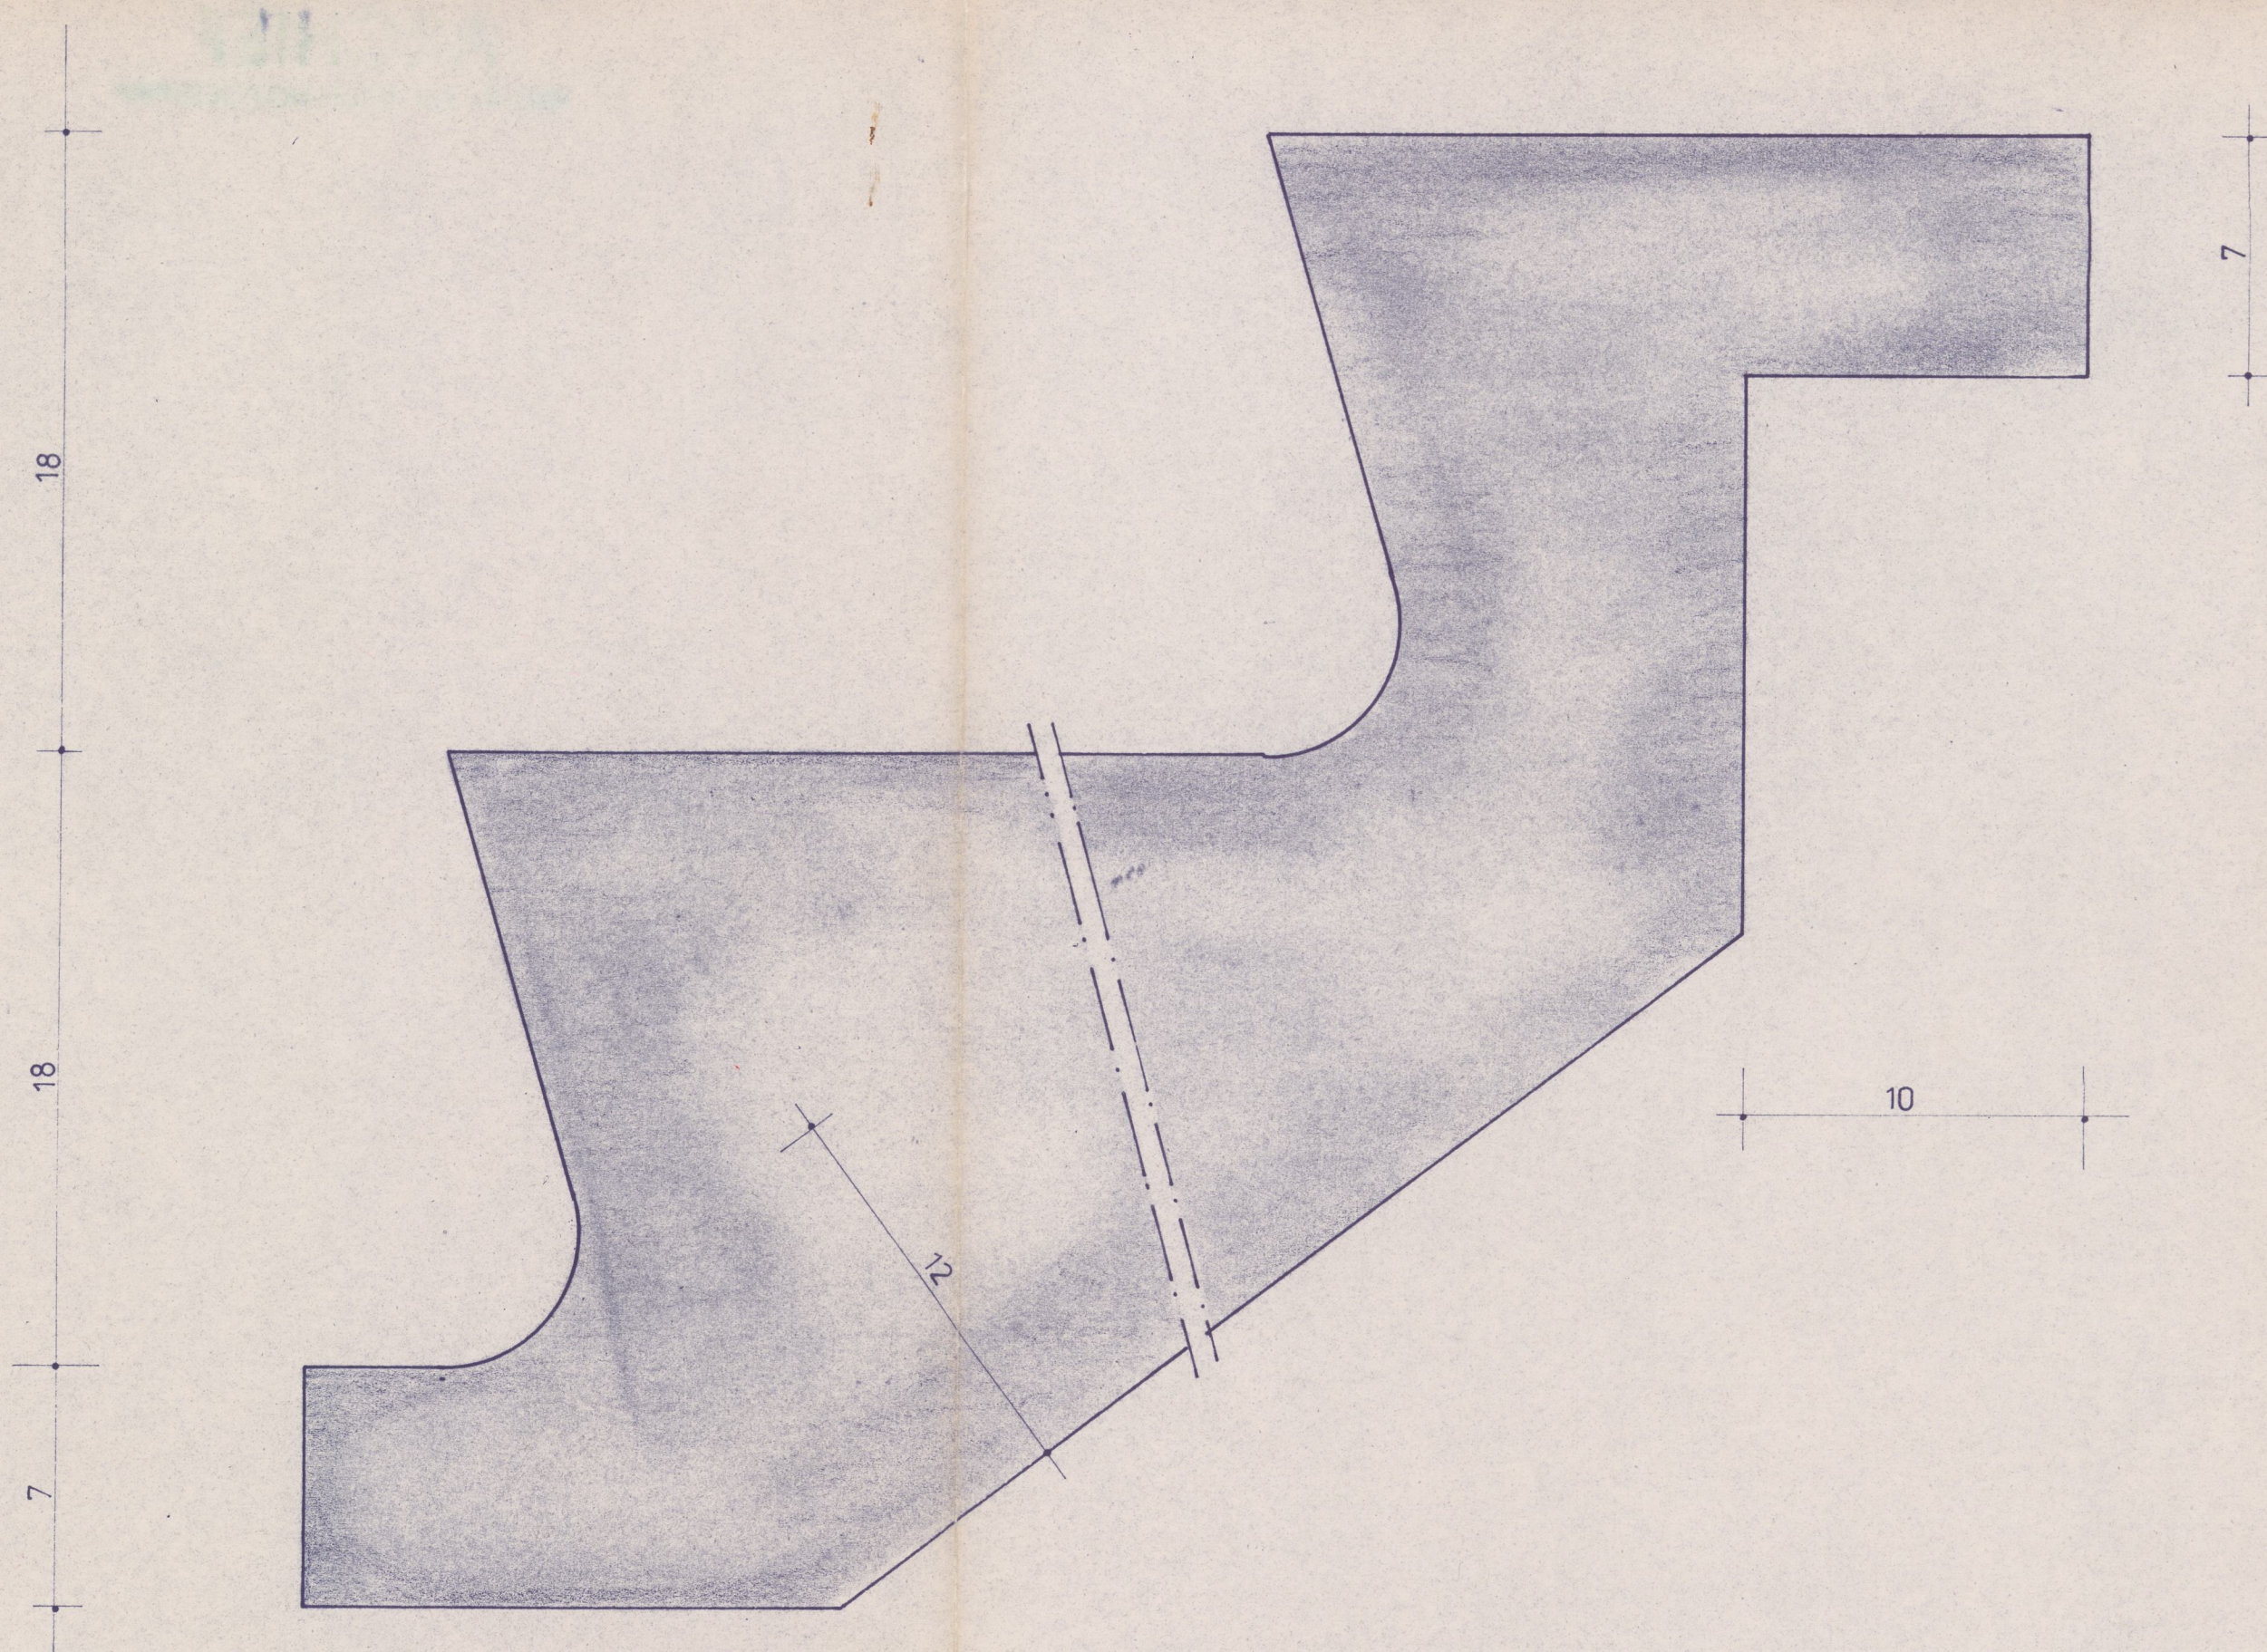

5444

ARCHIEF
BOUW- EN WONINGTOEZICHT

12 AUG 1976
BOUW- EN WONING-
TOEZICHT
GEMEENTE
VLAARDINGEN

VERZONDEN
29 JULI 1976
RANGEVIND
INGENIEURSGOUDEN H. H. NIP
HEEMRAADSSINGEL 100
ROTTERDAM - TEL. 010-773188

BETONDEKKING: 15 CM
BETON INDUSTRIE
sedert 1913
STEENHUIS B.V.
BURG. NANNINGASTRAAT 2 UITHUIZEN
POSTBUS 22
tel. 059 53 - 1500 - 2000
Werk: OPLEIDINGSCHOOL VOOR KLEUTER LEIDSTERS TE VLAARDINGEN
Opdr.gever: AANN.BEDR. VAN DE WAAL, BV VLAARDINGEN
Beton : K 300
Staal : FeB 24 # 40 #
Schaal : 1:10 1:2
Datum : 17-6-76
Werk No.: 1504
Get.: A.J.B. Tek.No.: 1