
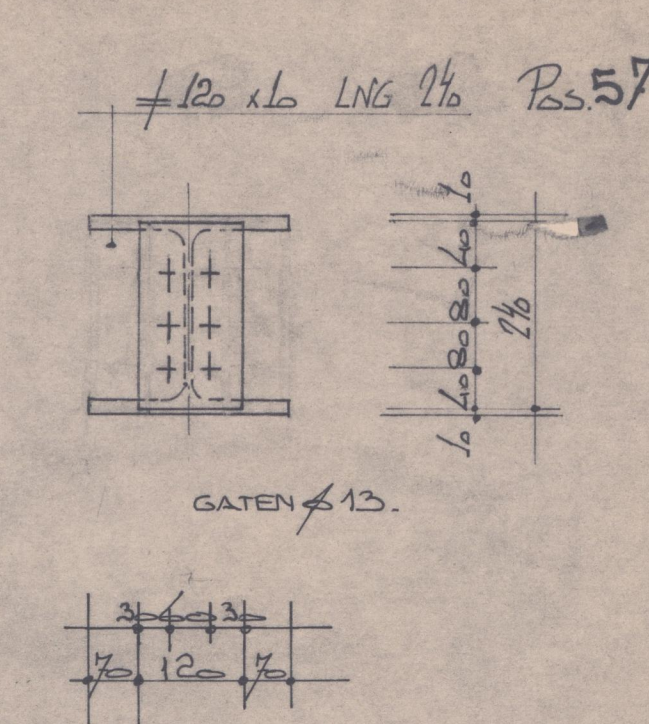


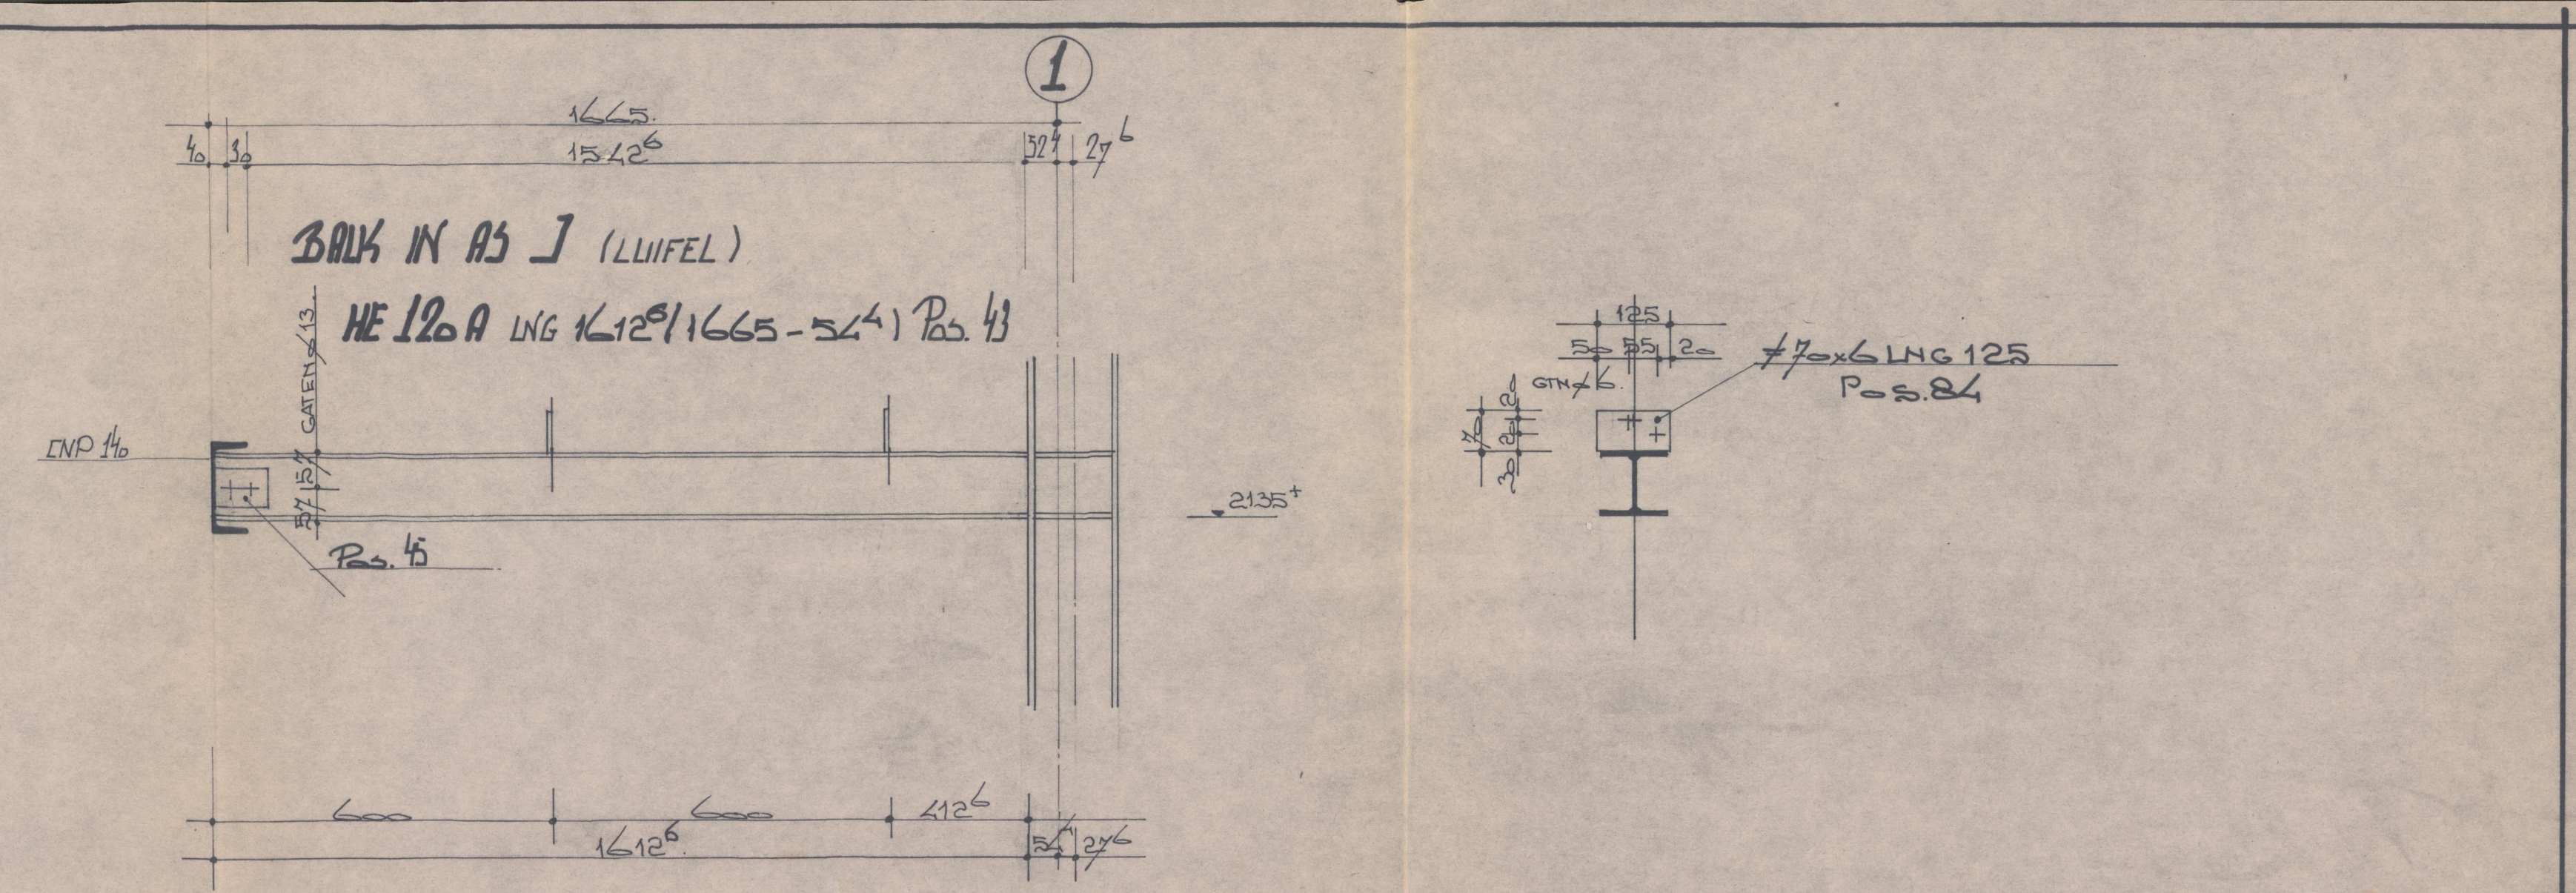

WERK: PROT. C.M.E. OPL. SCHIED. 1006 KLEUTERSCHOOL	O
PLAATS: VERBODINGEN	F
ARCH.: NIET IN MEKENS. S.V. TE VERBODINGEN	E
3 TAAL KONSTRUKTIE	C
BALK IN RS 1:7 J.G.E.: A.M.D.	B
	A
SCHAAL 1/10	
ROEGEVENDE INGENIEURSBUREAU	FORMAAT: A4
ROTTERDAM 3 HEEMRAADSINGEL 100 -	IR. H. NIP. B.V.
	TEL. 010 - 773738
	BLADNUMMER:
	1992-16
	DATUM: 08.05.1992