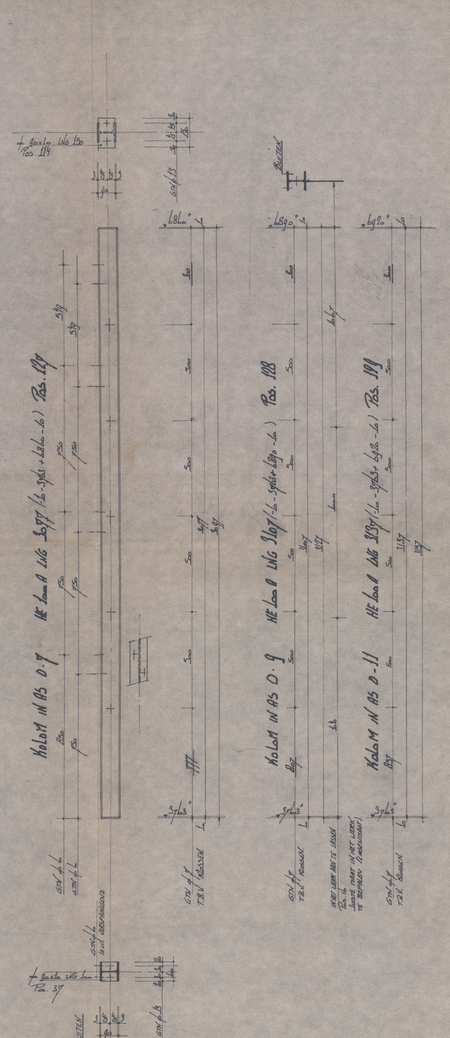


5444

ARCHIEF
BOUW- EN WONINGTOEZICHT

BOUW- E.D.
TOT.....
GEMEENTE
VLAARDINGEN

19 OKT 1971

19-8-71

ALLE VERBINDINGEN RONDOM LASSEN ∅ = 4mm.
BOUTEN M 12 KWALITEIT 8.8.

WERK: PROT. DIR. DR. SCHOOL VOOR KLEUTERLEIDSTERES
PLAATS: HOEK RHOONSELAAN TE VLAARDINGEN
ARCH.: NUYT EN HENDRIKS B.V. VLAARDINGEN

STAALKONSTRUKTIE

KOLOM NR B5 D-7; -9; -11; -13; -15; K-13; 19-E1; -G1; -I-1; -N1; -M

66 TH. 03	WIJZ. MAAT		G
71 TH. 05	WIJZ. ARCH.		F
			E
			D
			C
			B
			A
DATUM GETEKEND	OMSCHRIJV	NO	

SCHAAL 1/10 FORMAAT A0 + A1

RAADGEVEND INGENIEURSBUREAU IR. H. NIP B.V.
ROTTERDAM 3 — HEEMRAADSSINGEL 100 — TEL.: 010 - 773188

BLADNUMMER
692 - 21