



PRINCIPEPROFIEL A1

OPHOING BESTAANDE PAD (BREEDTE 1,90 M)
schaal 1:20

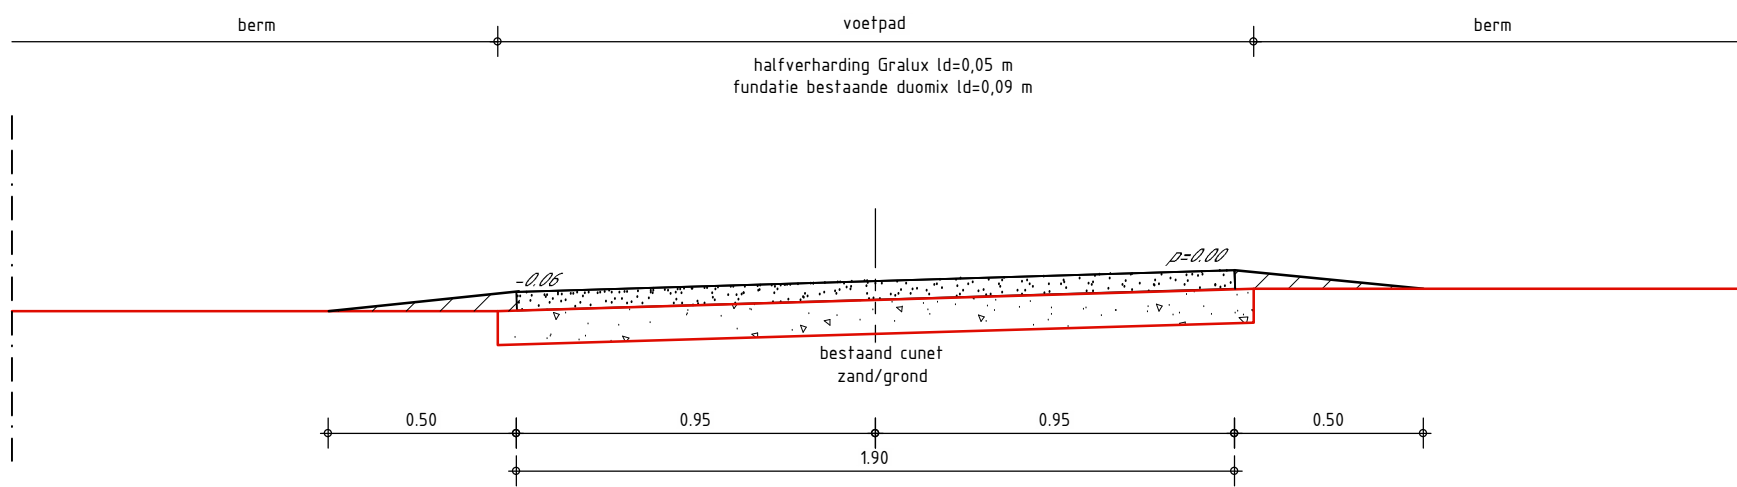


PRINCIPEPROFIEL A2

OPHOING BESTAANDE PAD (BREEDTE 1,90 M)
schaal 1:20

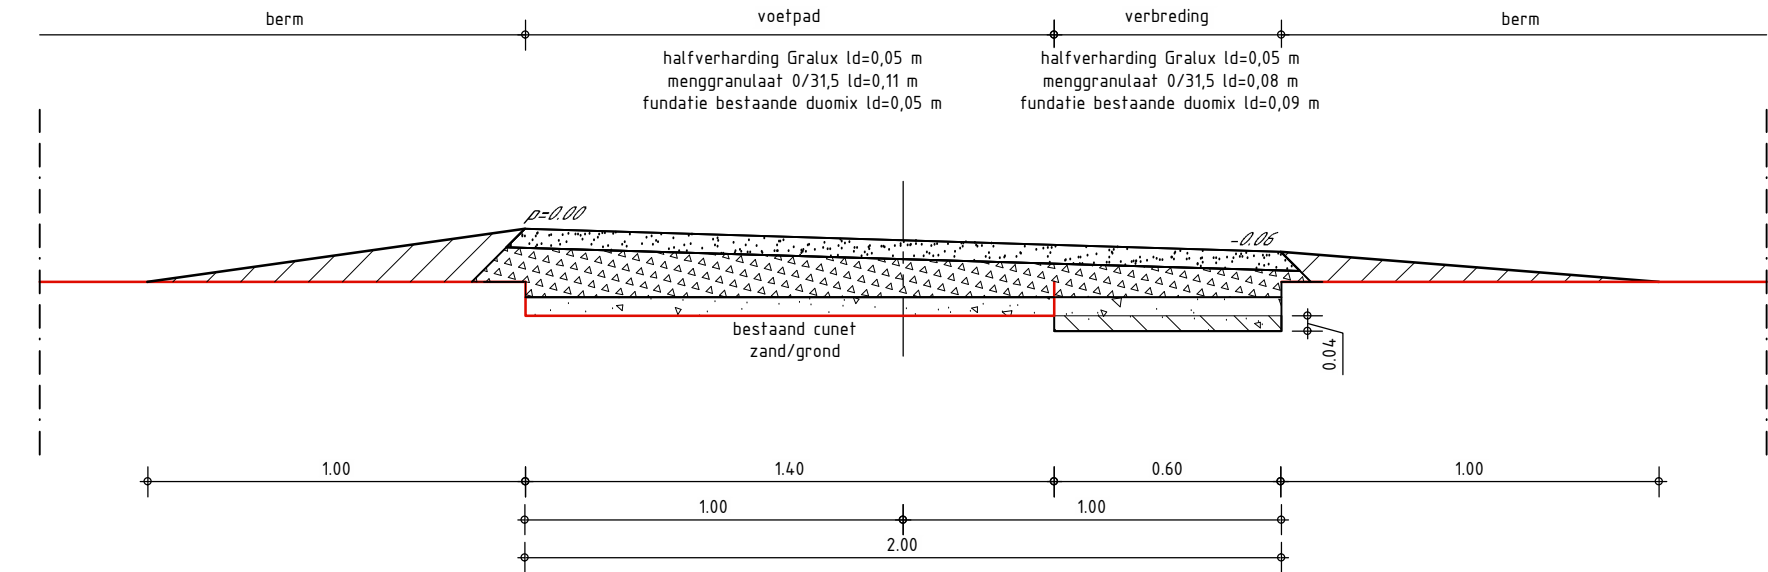

PRINCIPEPROFIEL B

VERBREIDING BESTAANDE PAD (1,40 M IS VOORBEELD BREEDTE)
schaal 1:20

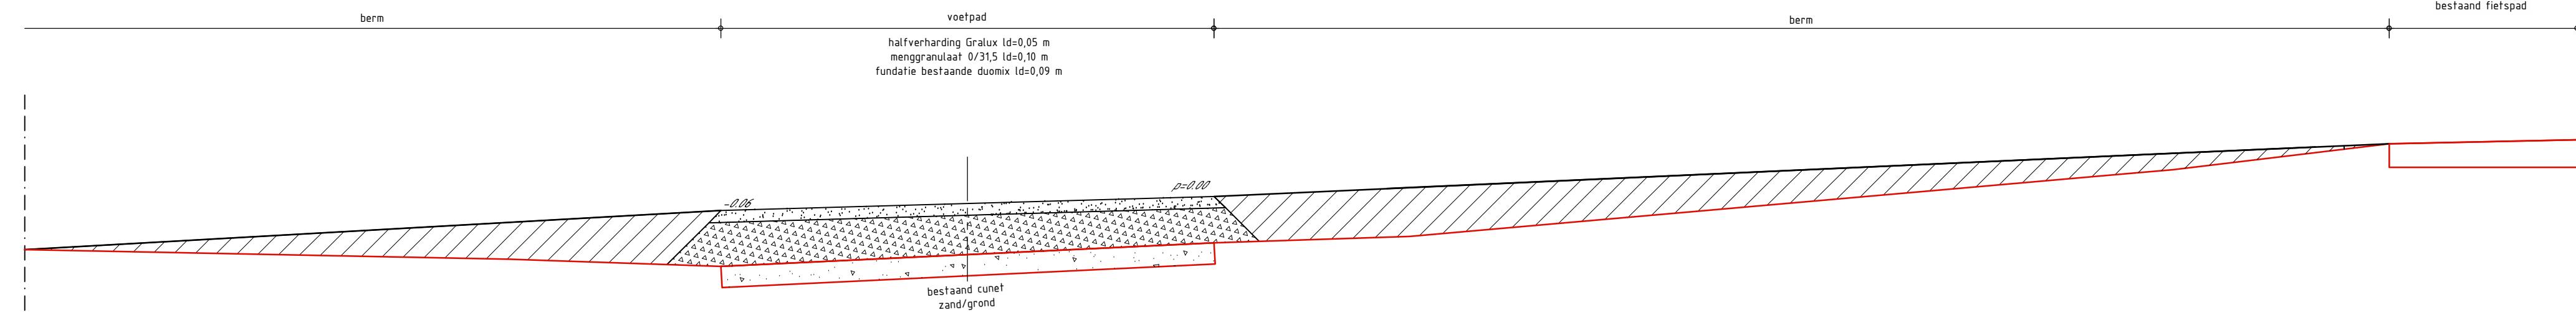



PROFIEL C-C

schaal 1:20

DWARSPROFIELEN

- Grond aanvullen
- Grond ontgraven
- Bestaande halfverharding
- Menggranulaat aanvullen
- Halfverharding Gralux
- Bestaand maaiveld
- Nieuwe hoogte

Maten niet van tekening meten, doch geschreven maten aanhouden.
Waar niet anders aangegeven lengtematen in meters.
Alle hoogtematen t.o.v. N.A.P. (in m)

14HB0488A5DA			
Wijz.	Datum	Get.	Omschrijving wijziging
Project: RECONSTRUCTIE VOETPADEN GEESTMERAMBACHT TE LANGEDIJK			
Onderdeel: PROFIELEN			
Opdrachtgever: RECREATIESCHAP GEESTERAMBACHT			
Get.: SJR		Formaat: A2+	
Schaal: 1 : 20		HB Adviesbureau bv	
Datum:	Status:	Tekeningsnr.:	
13-10-14	BO	14HB0488-NS-005	
<div>www.hbadvies.nl, info@hbadvies.nl Comeniusstraat 7, Postbus 9230, 1800 GE Alkmaar Tel [072] 507 4960, Fax [072] 507 4979</div> <div>Adviesbureau</div>			