



VERDIEPING
STADHUIS TE
TILBURG 1100
BLAD 3

ARCH. OSCAR LIEUW B.N.A.

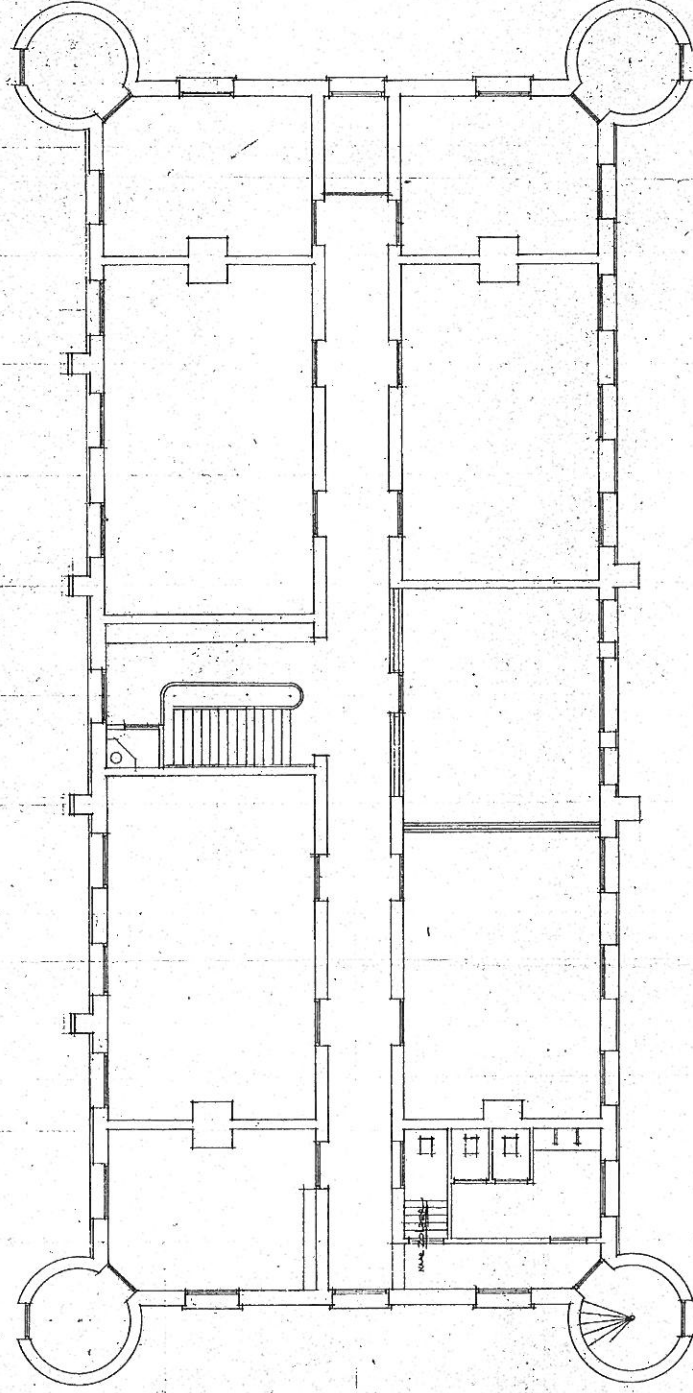

VERBOUWING VAN VOORWAALIG PALEIS WILLEM I TOT REPRESENTATIEF STADHUIS

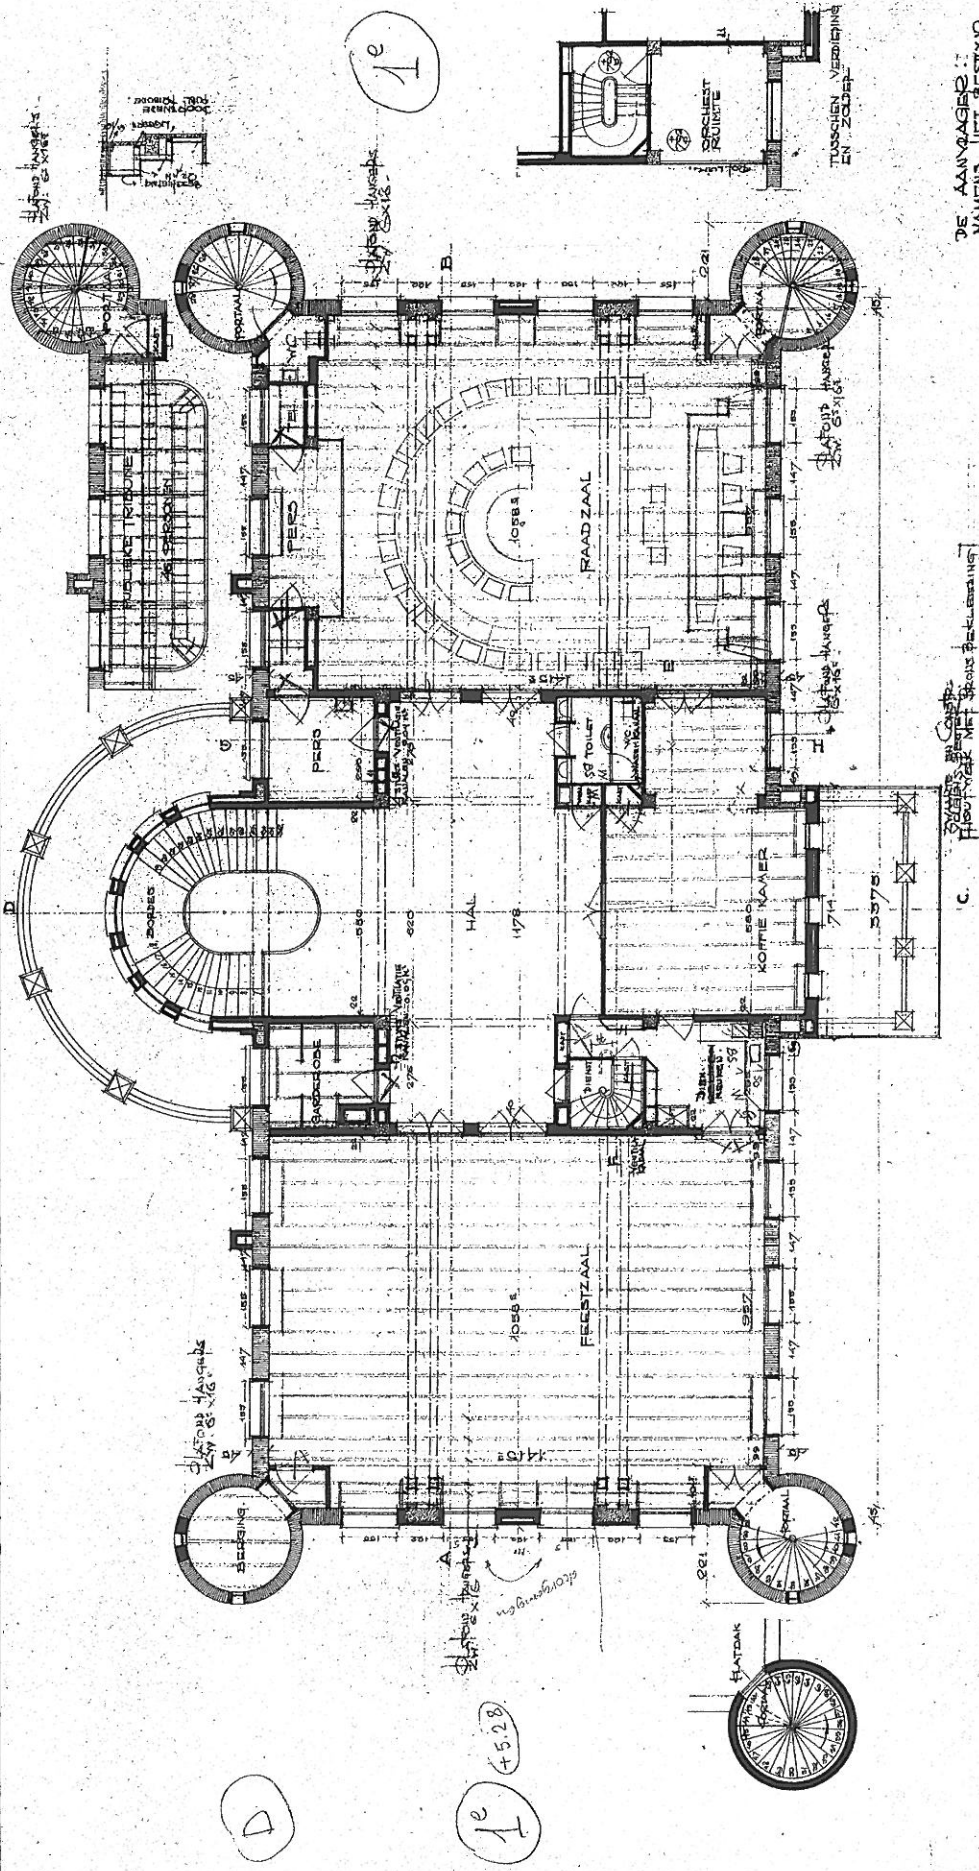

DE AANVAGER: :
NAMENS HET BESTUUR
DER GEMEENTE TILBURG.