1	2	3	4	5	6	7	8	9	10


Pagina	Omschrijving	Laatste wijziging	Engineer
1	INDEX	21-04-2016	psoetens
2	HOOFDSTROOM SCHEMA	03-03-2016	psoetens
3	HOOFDSTROOM SCHEMA	03-03-2016	psoetens
4	HOOFDSTROOM SCHEMA	25-02-2016	psoetens
5	STUURSTROOM SCHEMA CONTROLLER VOEDING / LAN	03-03-2016	psoetens
6	STUURSTROOM SCHEMA CONTROLLER COM 1/2	25-02-2016	psoetens
7	STUURSTROOM SCHEMA CONTROLLER COM 3/4	25-02-2016	psoetens
8	STUURSTROOM SCHEMA CONTROLLER USB POORTEN	21-04-2016	psoetens
9	STUURSTROOM SCHEMA CONTROLLER DISPLAY / AUDIO	25-02-2016	psoetens
10	STUURSTROOM SCHEMA WPS I/O BOARD	03-03-2016	psoetens
11	STUURSTROOM SCHEMA WPS I/O BOARD	25-02-2016	psoetens
12	STUURSTROOM SCHEMA WPS I/O BOARD	21-04-2016	psoetens
13	STUURSTROOM SCHEMA INTERCOM	03-03-2016	psoetens
14	STUURTROOM SCHEMA VOEDING / CONTACTEN IPP	03-03-2016	psoetens
100	=WK1/-X1 =WK1/-X4	18-04-2016	psoetens

Getekend	psoetens	Projectnaam: P.G. AAN DE KEI VALKENBURG	Projektnr.: 454092	Onderdeel: WK1	WPS Parking Systems BV Hoevenweg 11 5652 AW Eindhoven Postbus 7074 5605 JB Eindhoven Tel: 040-2509111 Fax: 040-2509112 Bij storing: 040-2509109	blad no.: 1
Datum	23-02-2016					
Gewijzigd	21-04-2016	Omschrijving: INDEX		DEURLEZER		laatste blad: 100
Schaal						


BEHUIZING:
RAL3020

KOP KLEUR:
KLANTSPECIFIEK


STICKER SET:
STICKER SET - NL

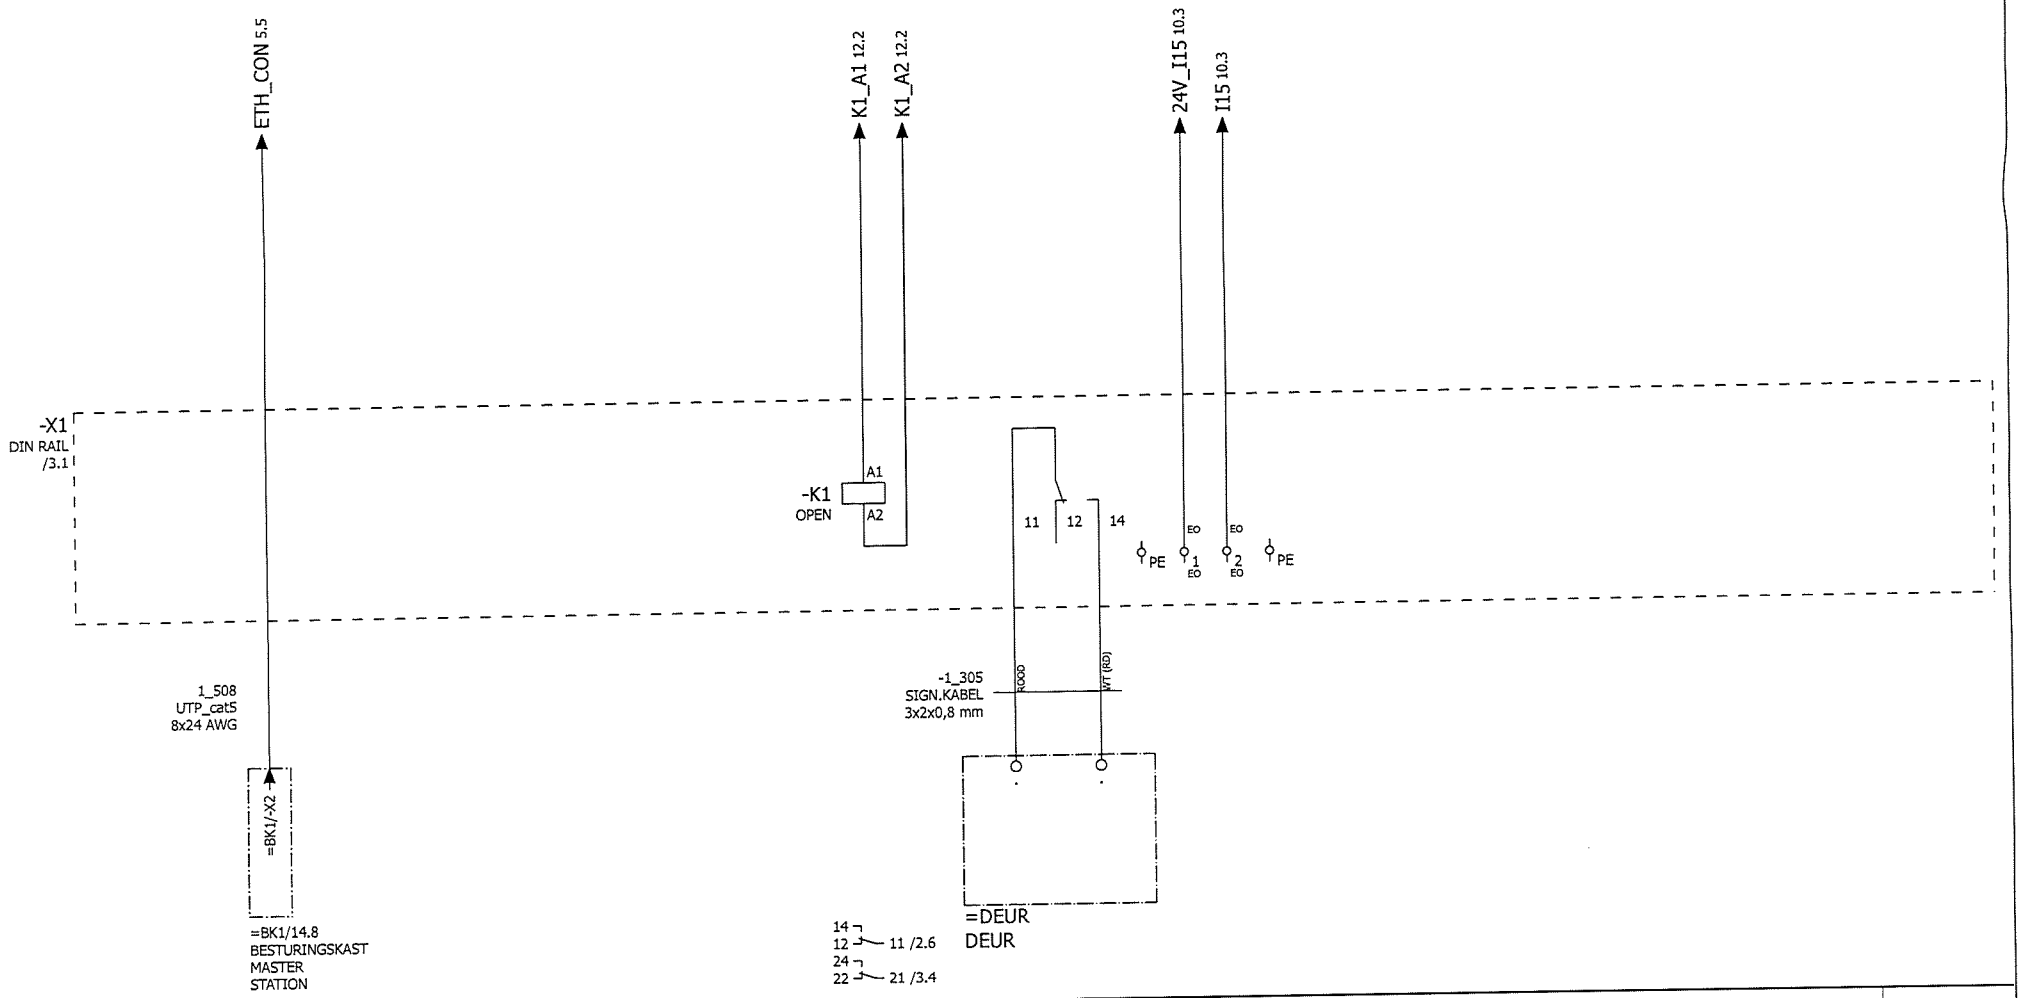


Getekend	psoetens	Projectnaam: P.G. AAN DE KEI VALKENBURG	Projektnr.: 454092	Onderdeel: WK1	WPS Parking Systems BV Hoevenweg 11 5652 AW Eindhoven Postbus 7074 5605 JB Eindhoven Tel: 040-2509111 Fax: 040-2509112 Bij storing: 040-2509109	blad no.: 2
Datum	23-02-2016					laatste blad: 100
Gewijzigd	03-03-2016	Omschrijving: HOOFDSTROOM SCHEMA		DEURLEZER		
Schaal						

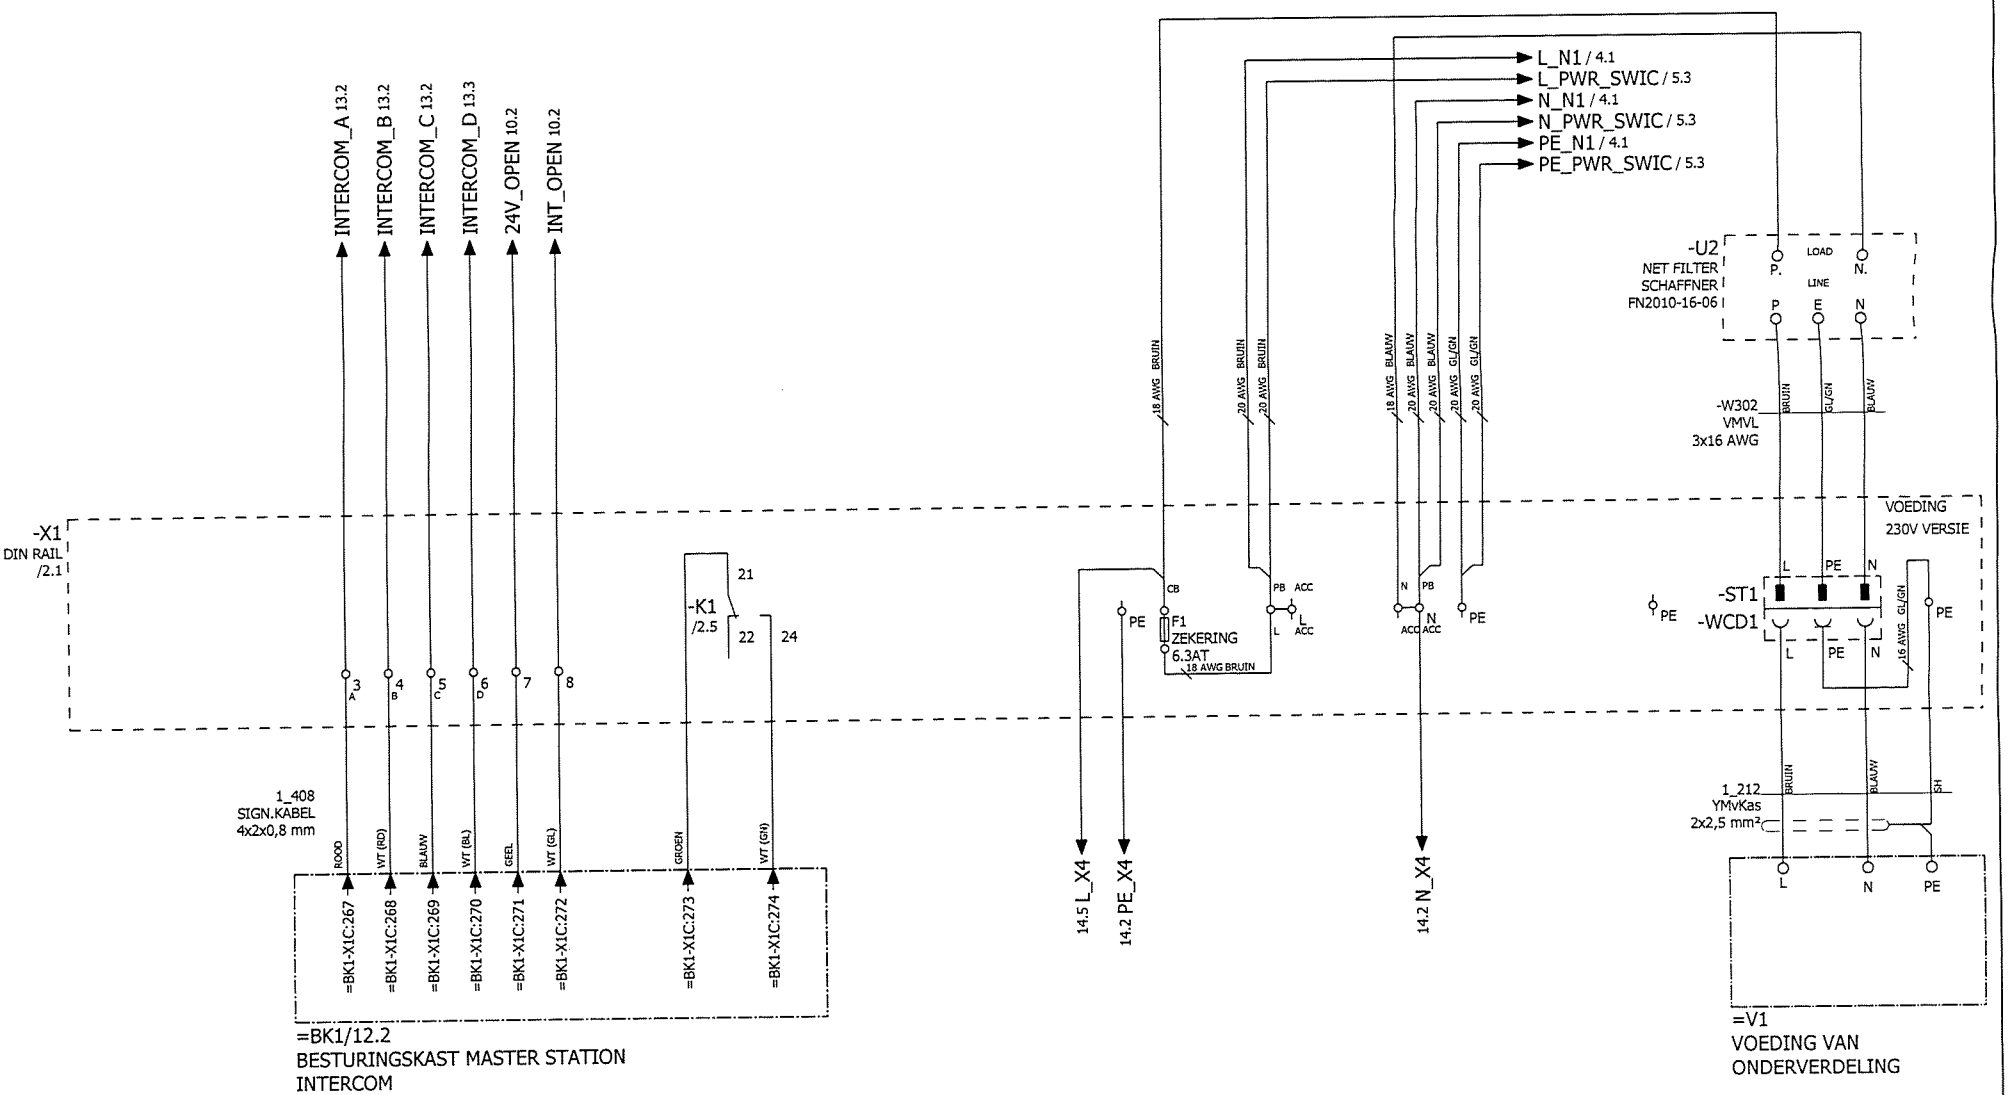

Getekend	psoetens	Projectnaam: P.G. AAN DE KEI VALKENBURG	Projektnr.: 454092	Onderdeel: WK1	WPS Parking Systems BV Hoevenweg 11 5652 AW Eindhoven Postbus 7074 5605 JB Eindhoven Tel: 040-2509111 Fax: 040-2509112 Bij storing: 040-2509109
Datum	23-02-2016				blad no.: 3
Gewijzigd	11-05-2016	Omschrijving: HOOFDSTROOM SCHEMA		DEURLEZER	laatste blad: 100
Schaal					

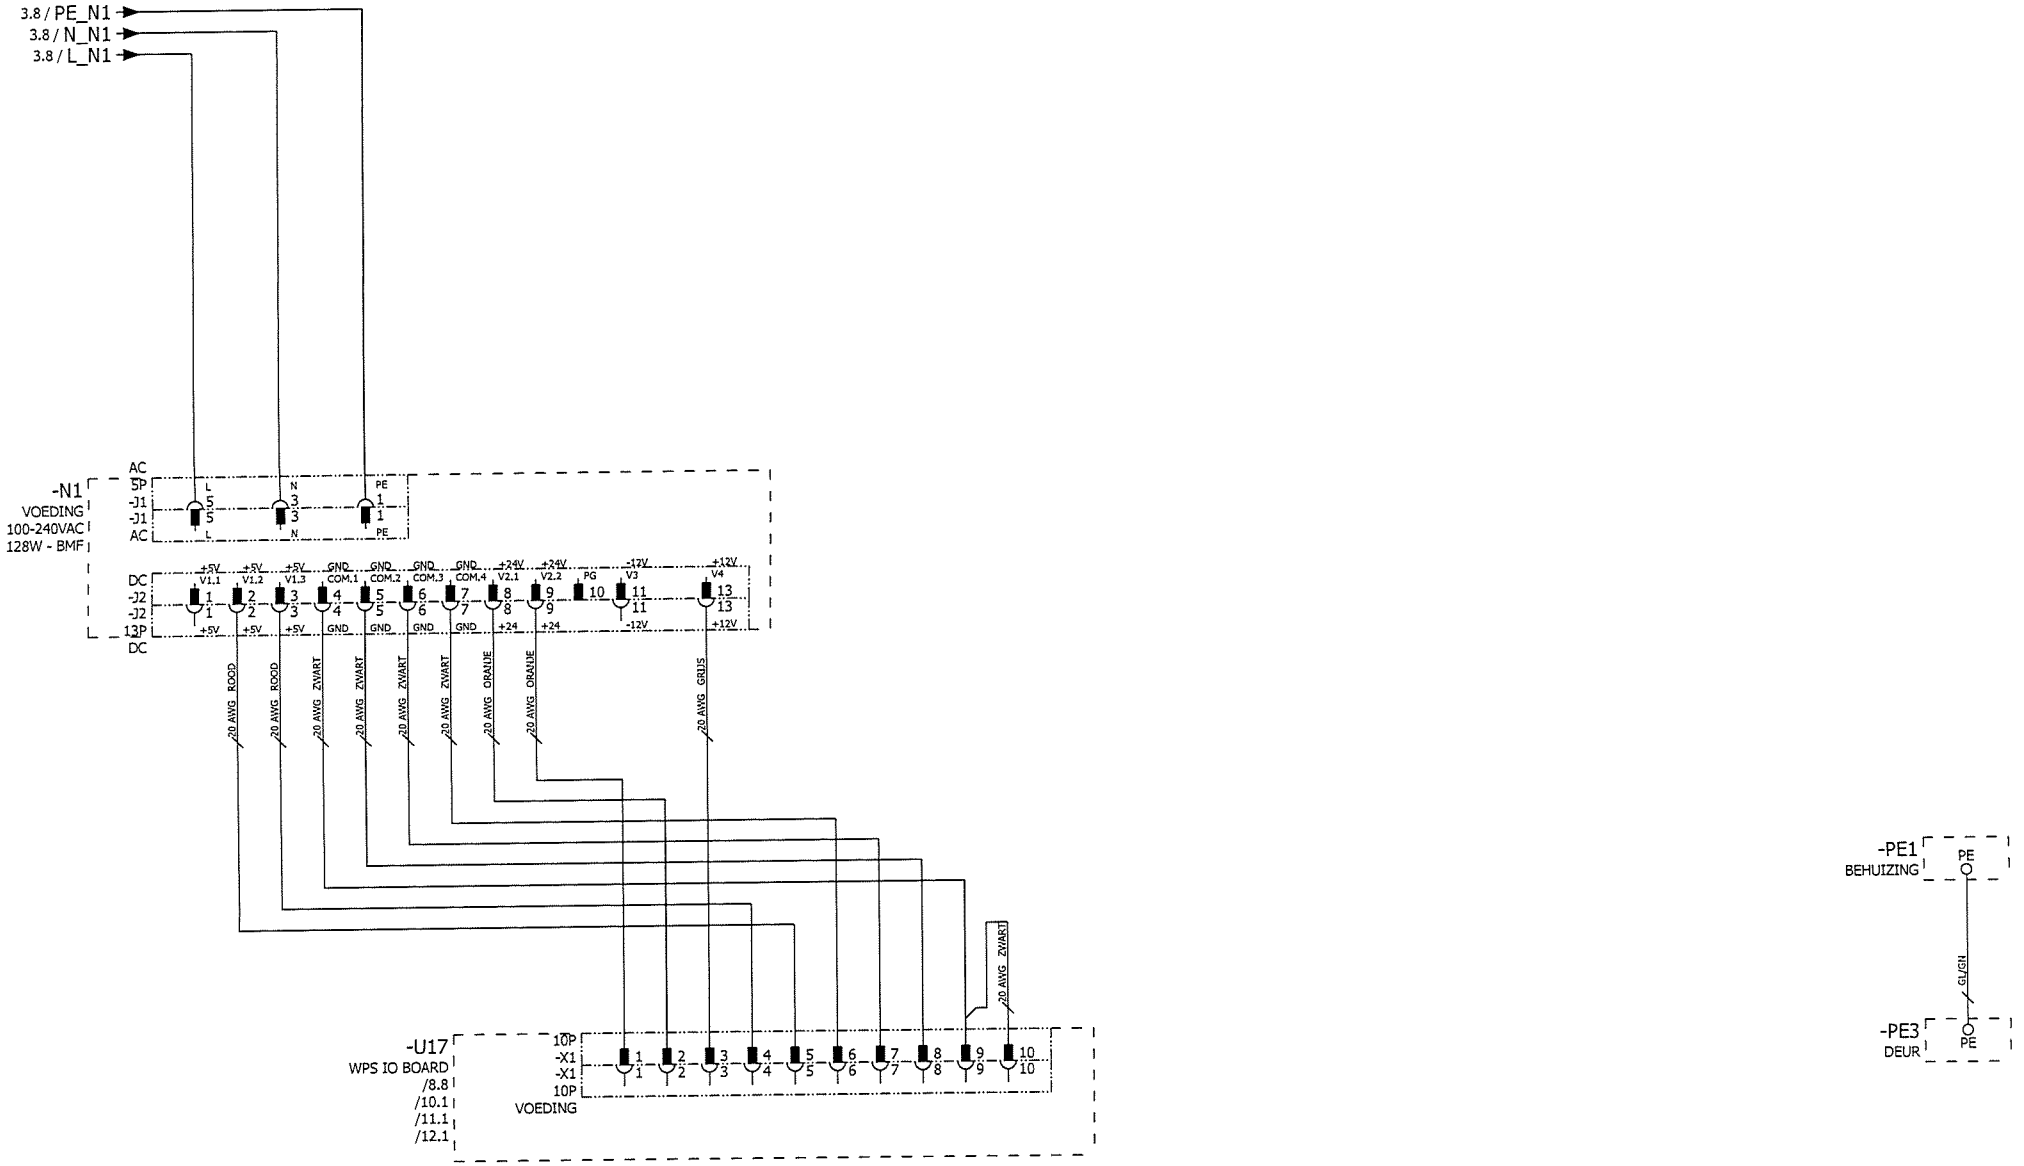


Getekend	psoetens	Projectnaam: P.G. AAN DE KEI VALKENBURG	Projektnr.: 454092	Onderdeel: WK1	WPS Parking Systems BV Hoevenweg 11 5652 AW Eindhoven Postbus 7074 5605 JB Eindhoven Tel: 040-2509111 Fax: 040-2509112 Bij storing: 040-2509109	blad no.: 4
Datum	23-02-2016					
Gewijzigd	25-02-2016	Omschrijving: HOOFDSTROOM SCHEMA		DEURLEZER		laatste blad: 100
Schaal						

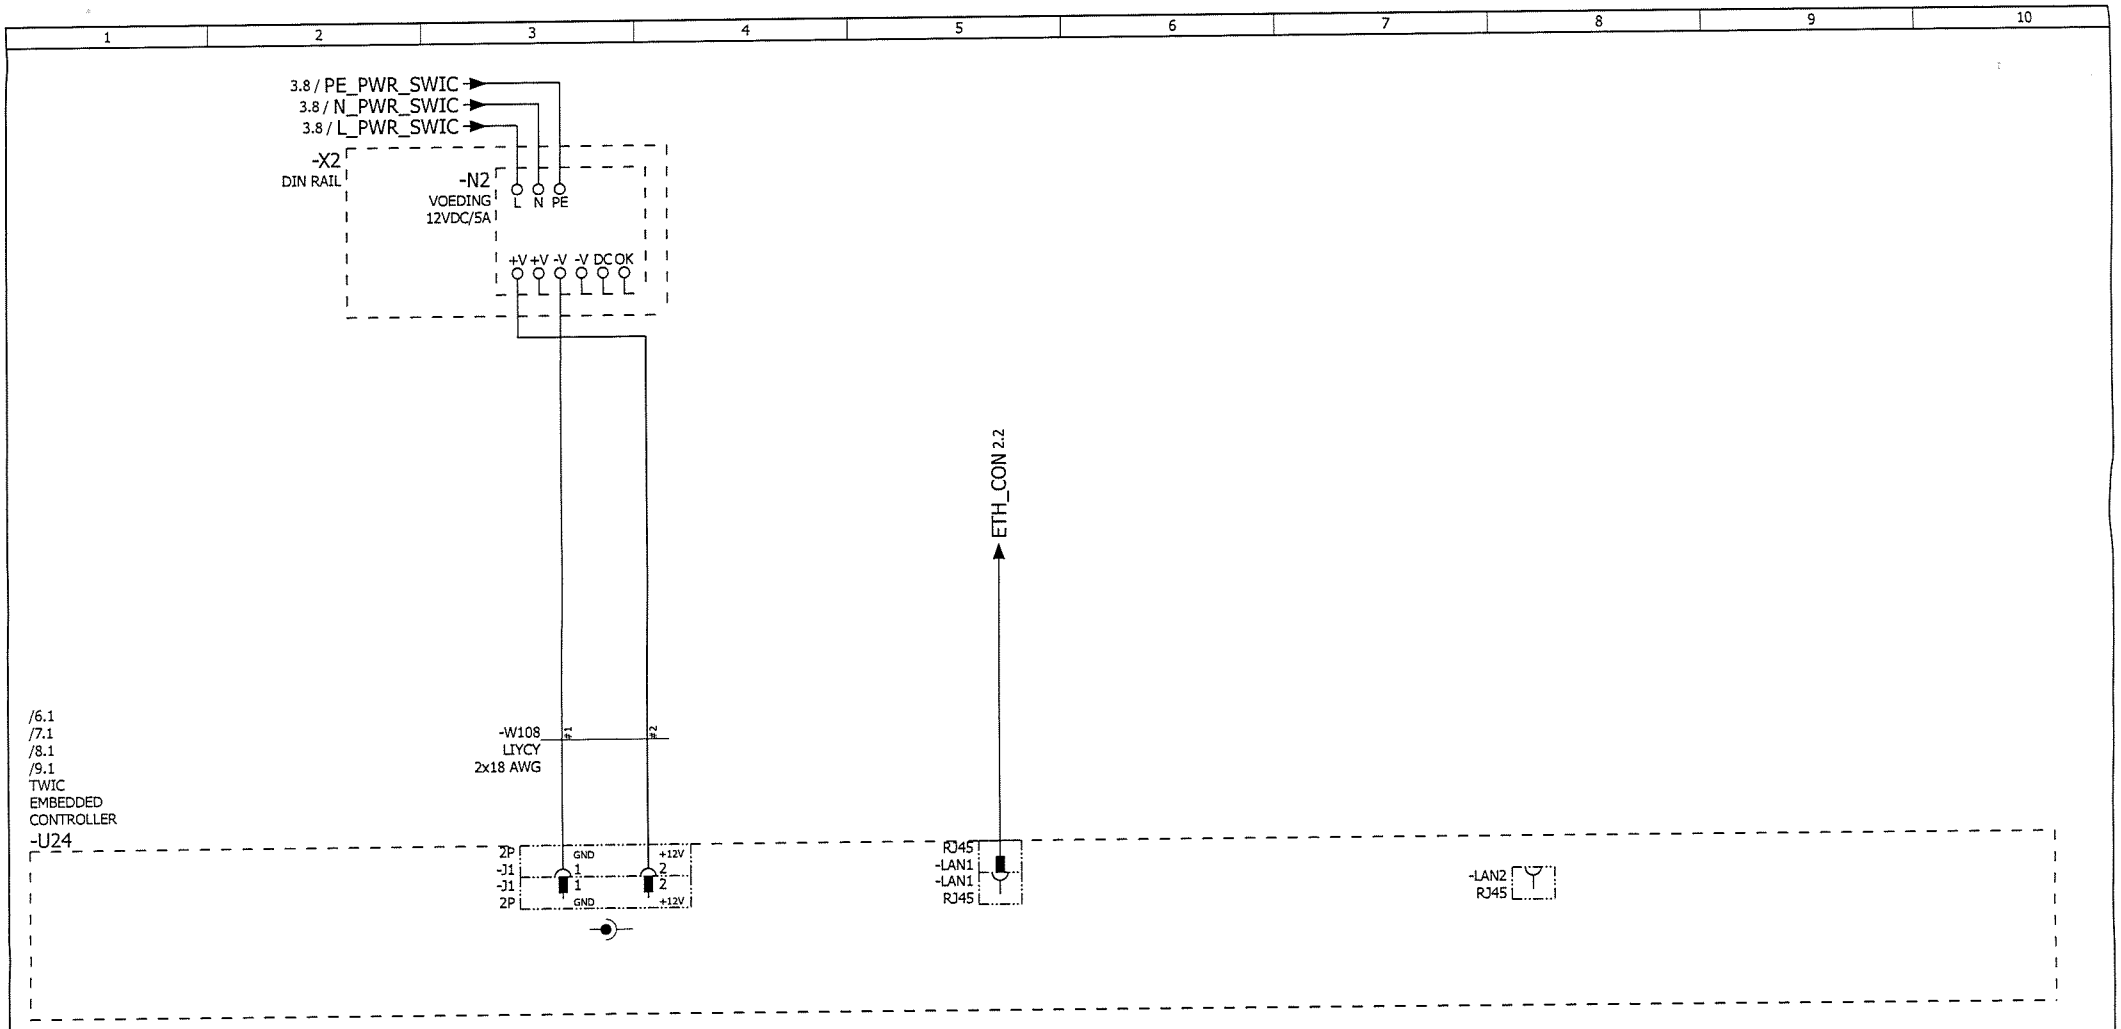


Getekend	psoetens	Projectnaam: P.G. AAN DE KEI VALKENBURG	Projektnr.: 454092	Onderdeel: WK1	WPS Parking Systems BV Hoevenweg 11 5652 AW Eindhoven Postbus 7074 5605 JB Eindhoven Tel: 040-2509111 Fax: 040-2509112 Bij storing: 040-2509109	blad no.: 5
Datum	23-02-2016					laatste blad: 100
Gewijzigd	03-03-2016	Omschrijving: STUURSTROOM SCHEMA CONTROLLER VOEDING / LAN		DEURLEZER		
Schaal						

1	2	3	4	5	6	7	8	9	10


/5.1
TWIC
EMBEDDED
CONTROLLER
-U24

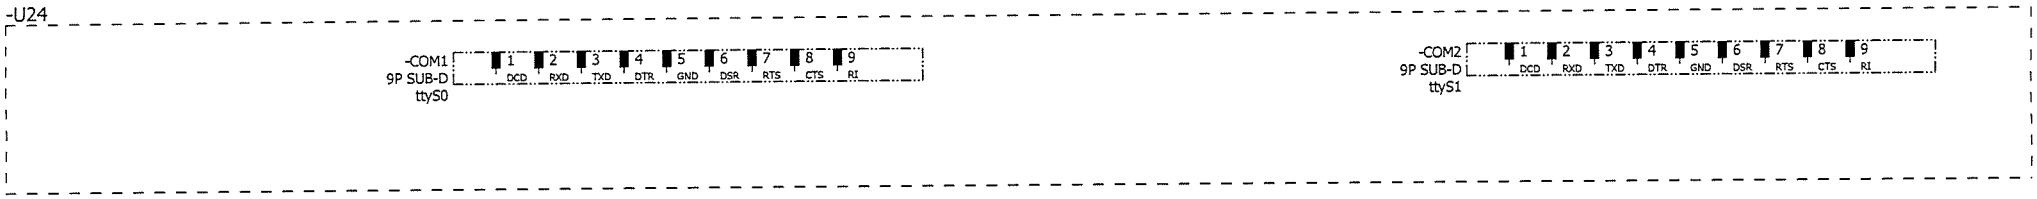


Getekend	psoetens	Projectnaam: P.G. AAN DE KEI VALKENBURG	Projektnr.: 454092	Onderdeel: WK1	WPS Parking Systems BV Hoevenweg 11 5652 AW Eindhoven Postbus 7074 5605 JB Eindhoven Tel: 040-2509111 Fax: 040-2509112 Bij storing: 040-2509109	blad no.: 6
Datum	23-02-2016					
Gewijzigd	25-02-2016	Omschrijving: STUURSTROOM SCHEMA CONTROLLER COM 1/2		DEURLEZER		laatste blad: 100
Schaal						

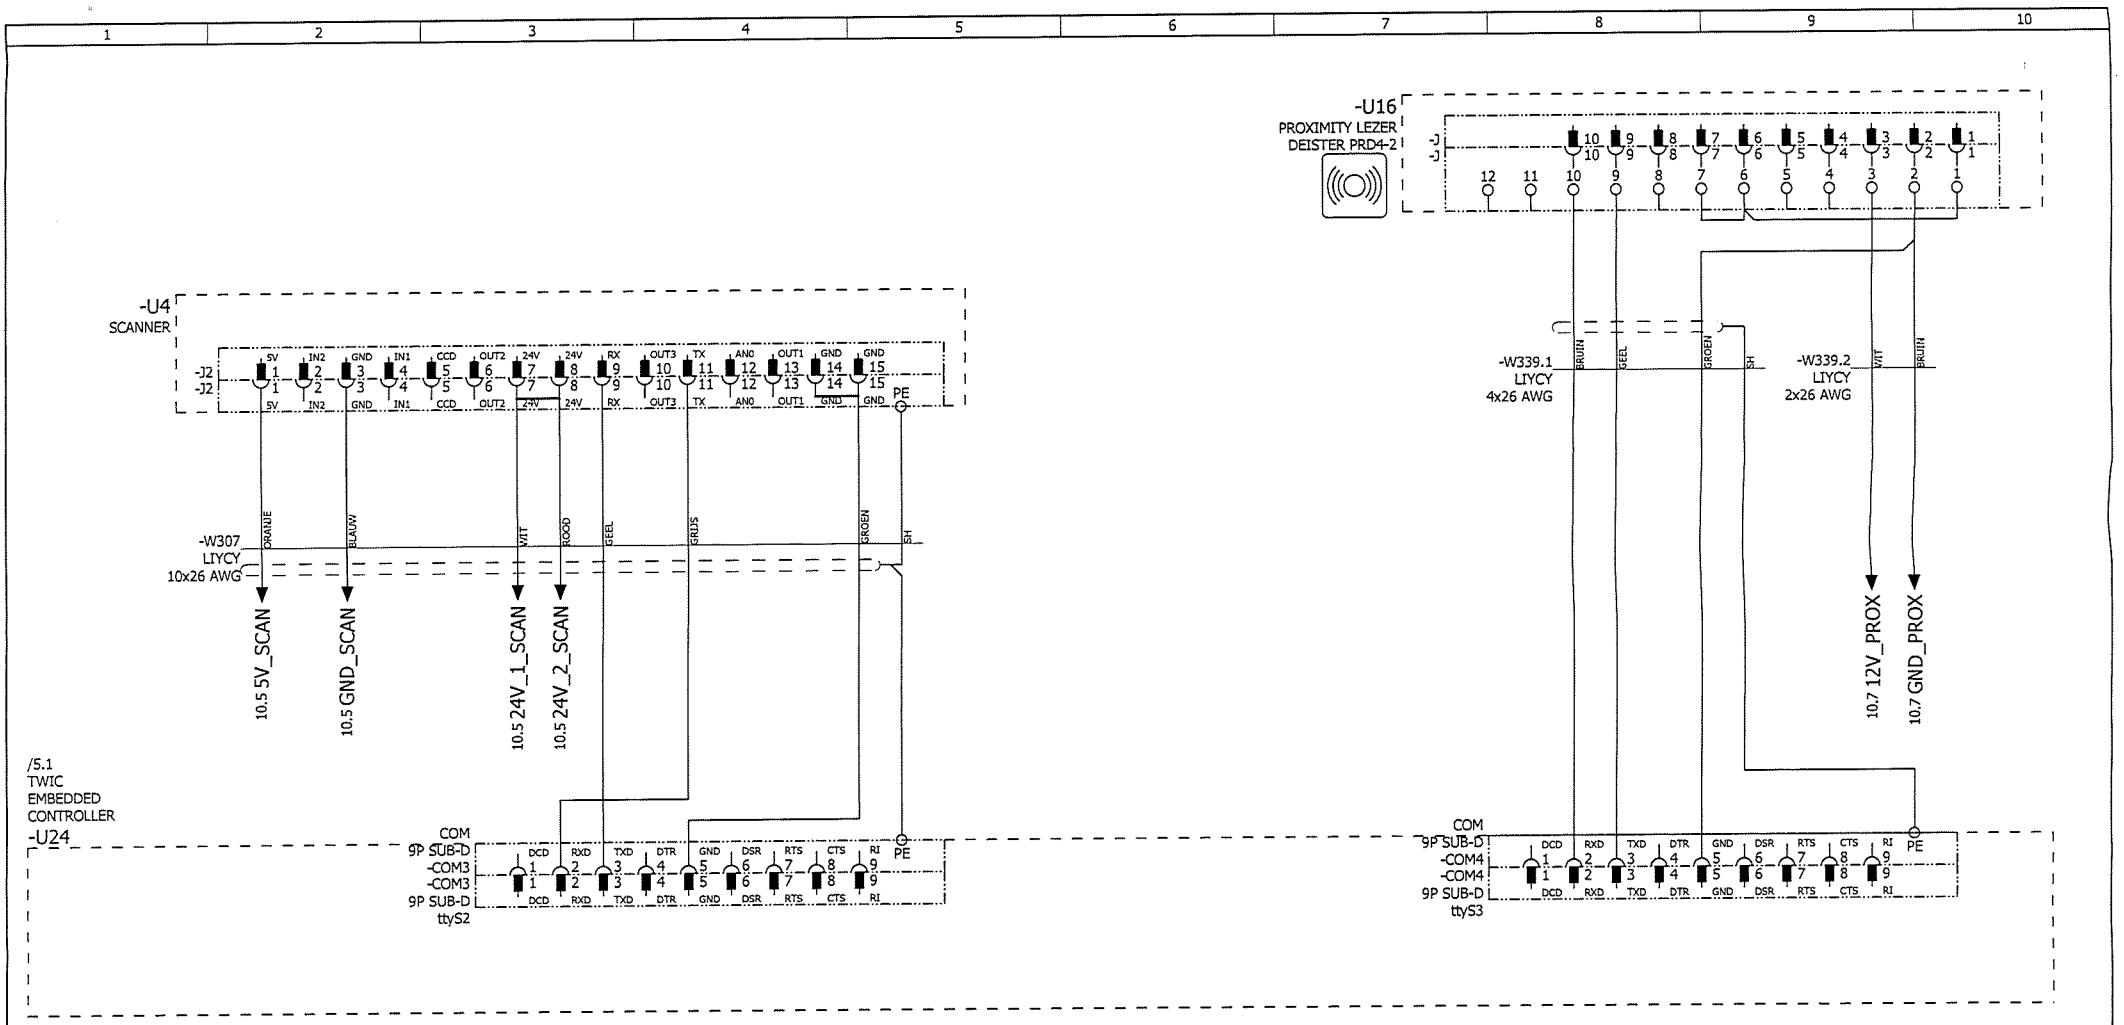

Getekend	psoetens	Projectnaam: P.G. AAN DE KEI VALKENBURG	Projektnr.: 454092	Onderdeel: WK1	WPS Parking Systems BV Hoevenweg 11 5652 AW Eindhoven Postbus 7074 5605 JB Eindhoven Tel: 040-2509111 Fax: 040-2509112 Bij storing: 040-2509109	blad no.: 7
Datum	23-02-2016					
Gewijzigd	25-02-2016	Omschrijving: STUURSTROOM SCHEMA CONTROLLER COM 3/4		DEURLEZER		laatste blad: 100
Schaal						

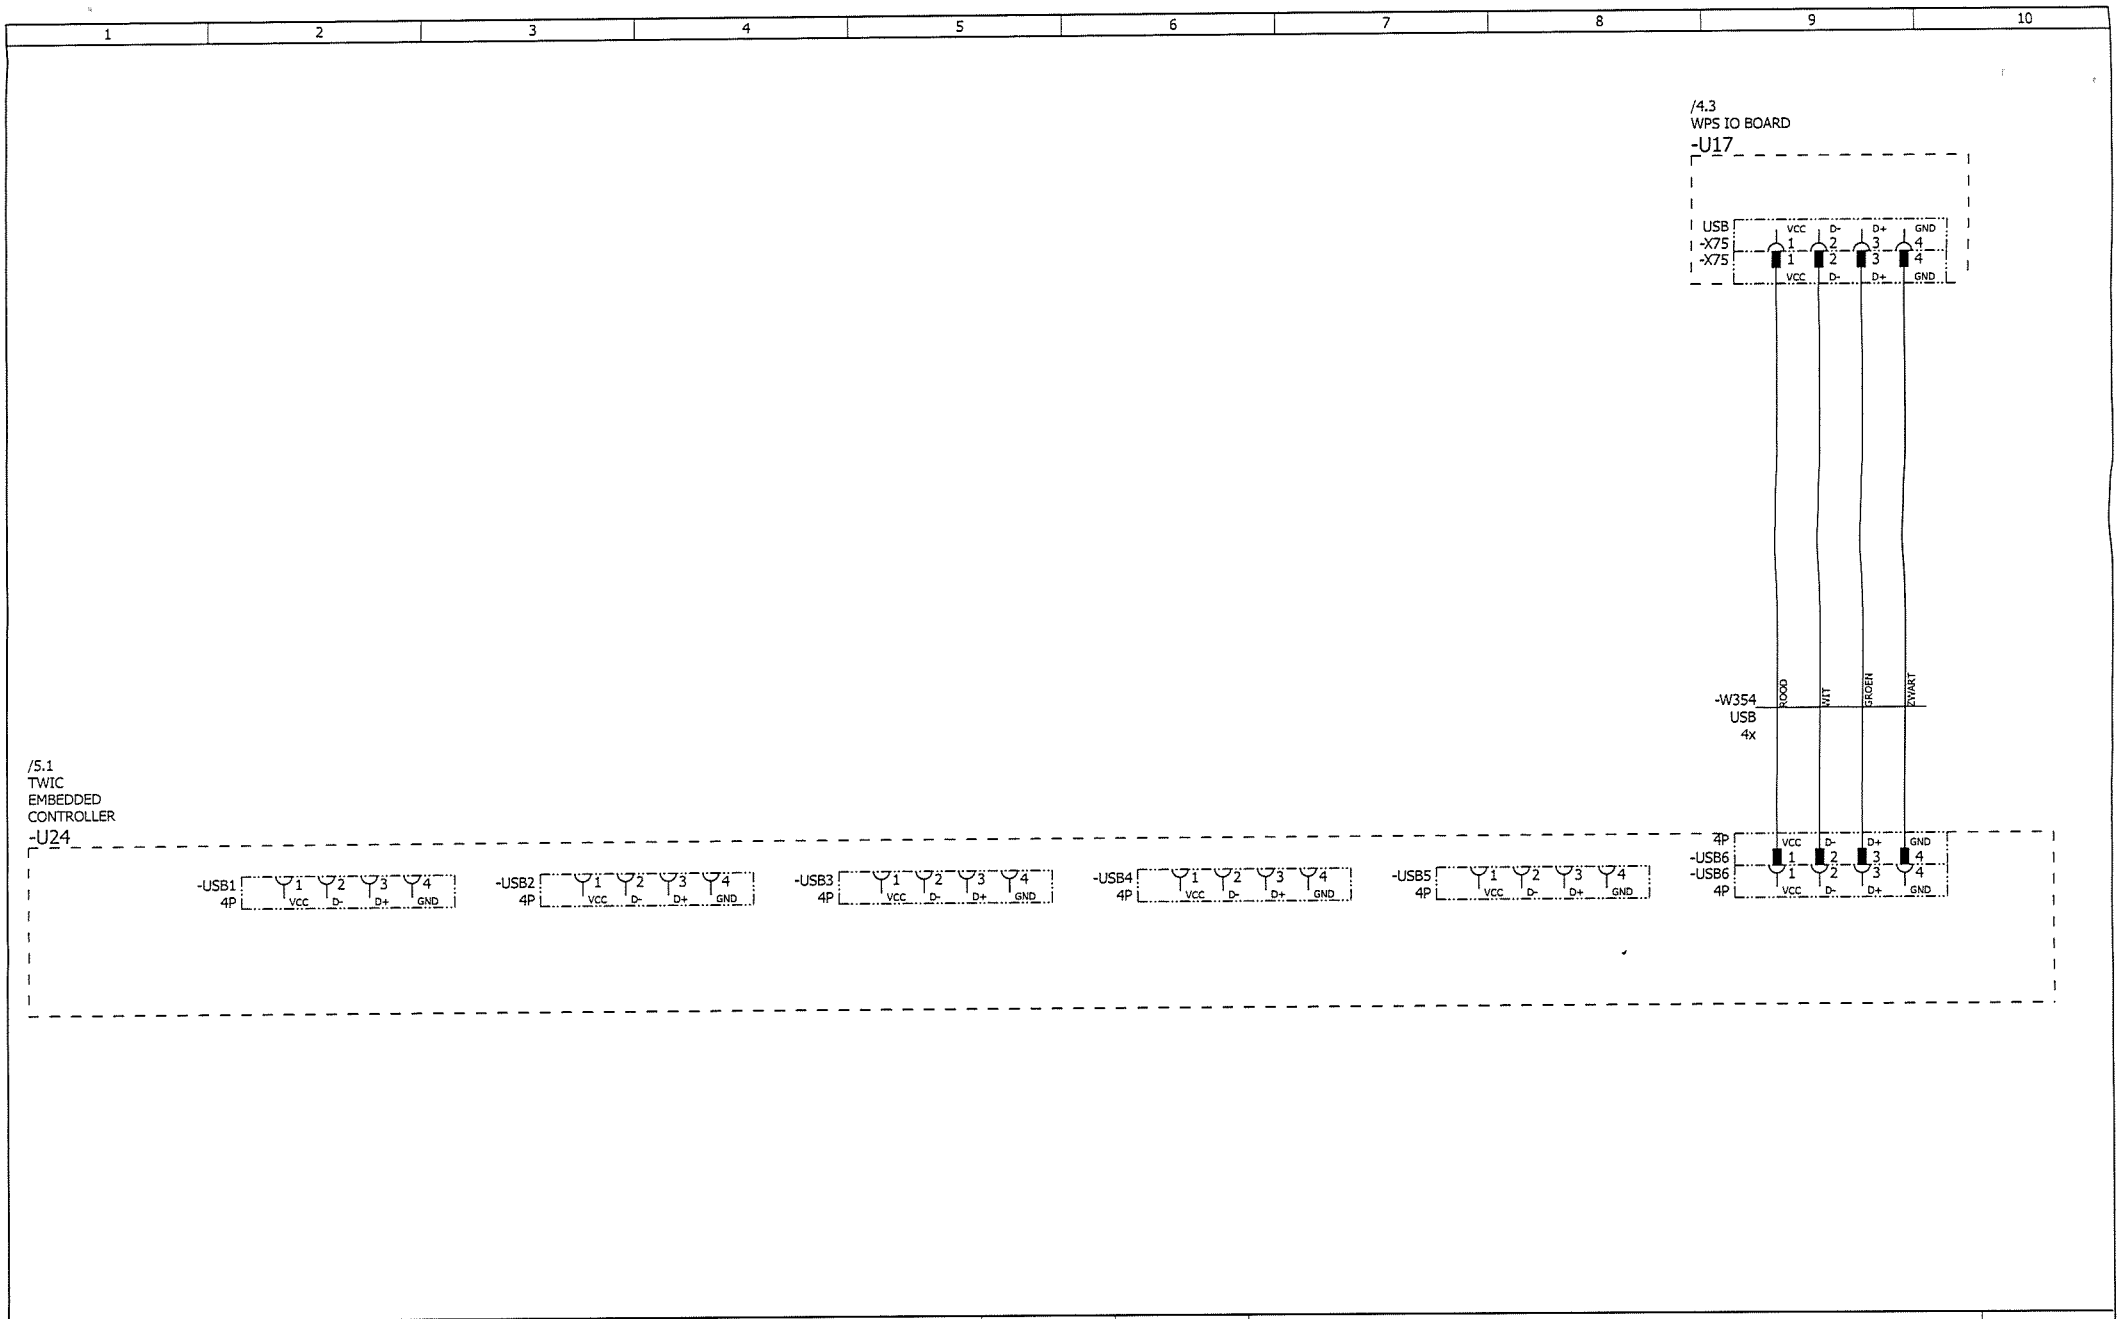

Getekend	psoetens	Projectnaam: P.G. AAN DE KEI VALKENBURG	Projektnr.: 454092	Onderdeel: WK1	WPS Parking Systems BV Hoevenweg 11 5652 AW Eindhoven Postbus 7074 5605 JB Eindhoven Tel: 040-2509111 Fax: 040-2509112 Bij storing: 040-2509109	blad no.: 8
Datum	23-02-2016					
Gewijzigd	21-04-2016	Omschrijving: STUURSTROOM SCHEMA CONTROLLER USB POORTEN		DEURLEZER		laatste blad: 100
Schaal						

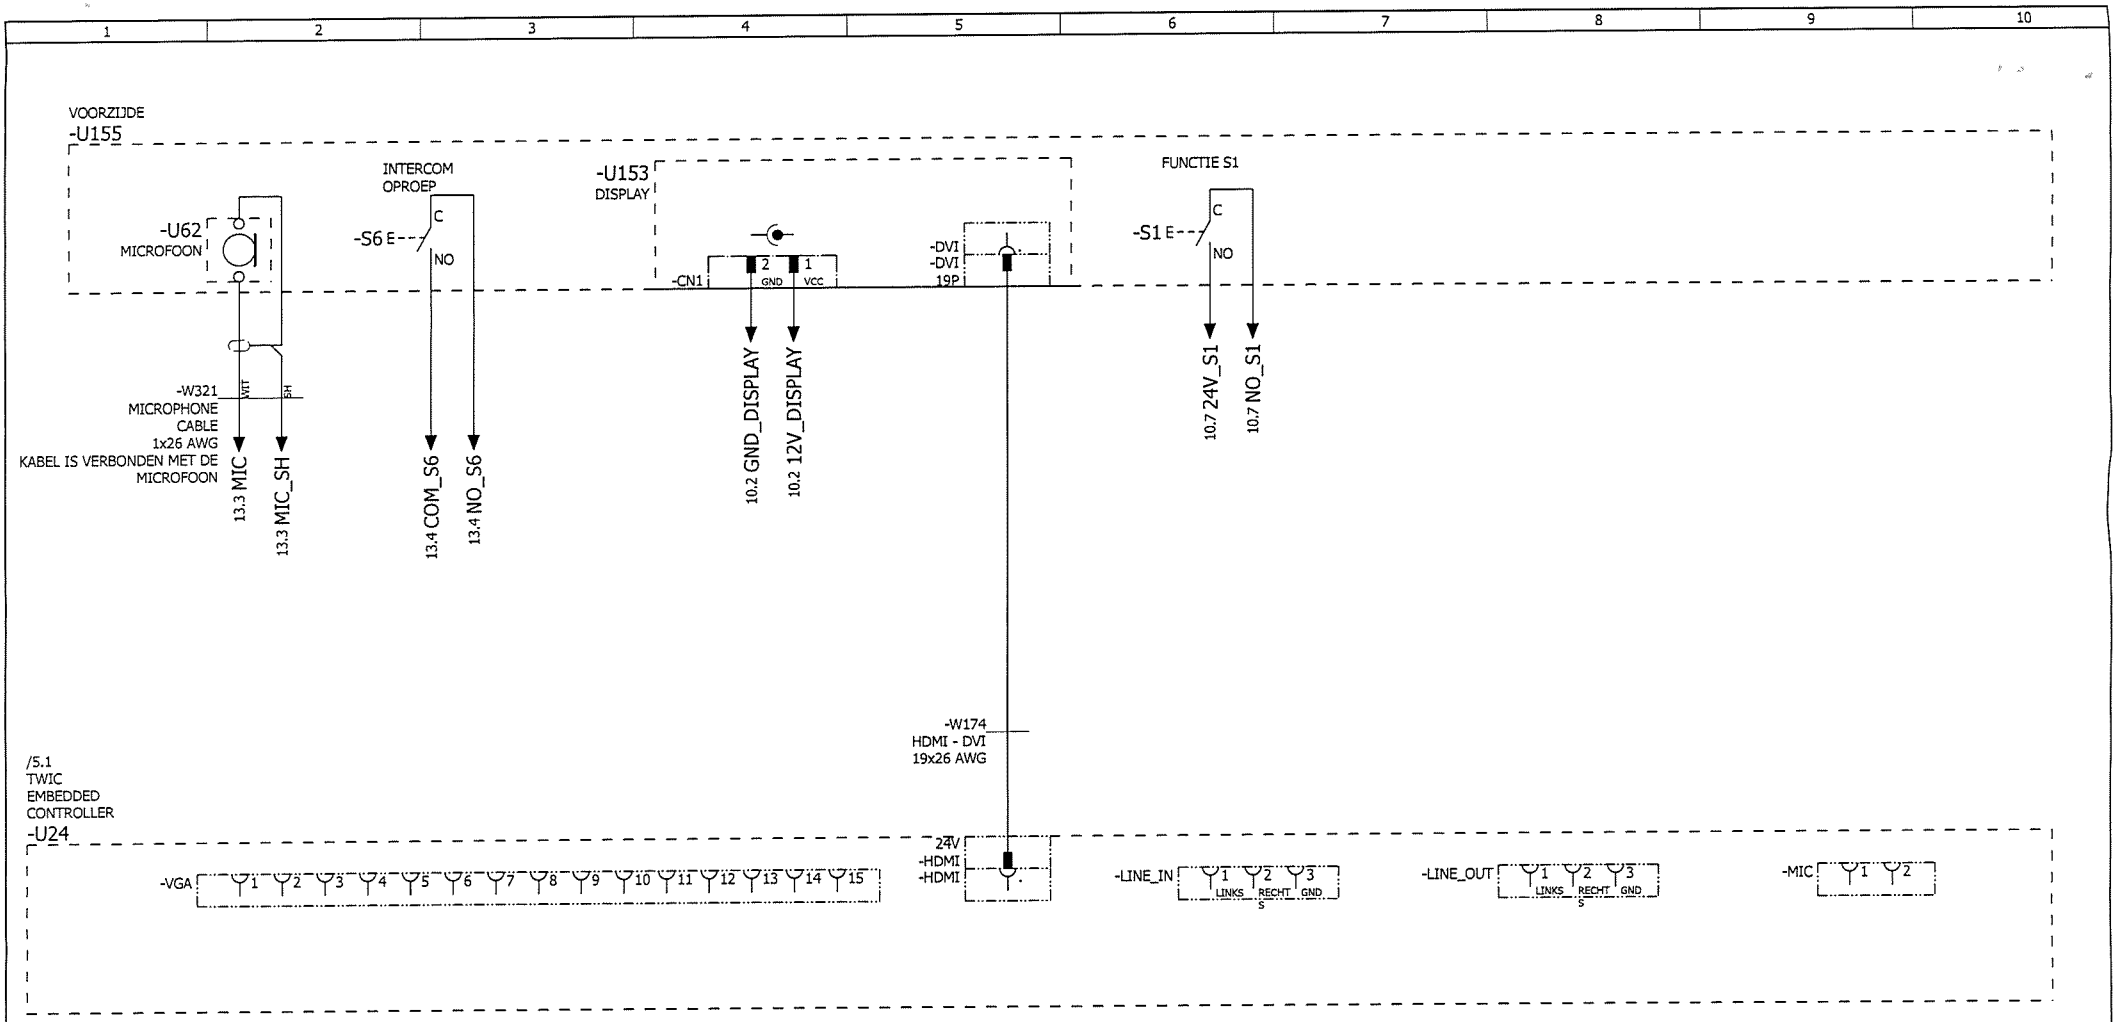


Getekend	psoetens	Projectnaam: P.G. AAN DE KEI VALKENBURG	Projektnr.: 454092	Onderdeel: WK1	WPS Parking Systems BV Hoevenweg 11 5652 AW Eindhoven Postbus 7074 5605 JB Eindhoven Tel: 040-2509111 Fax: 040-2509112 Bij storing: 040-2509109	blad no.: 9
Datum	23-02-2016					
Gewijzigd	25-02-2016	Omschrijving: STUURSTROOM SCHEMA CONTROLLER DISPLAY / AUDIO		DEURLEZER		laatste blad: 100
Schaal						

ELECTRICAL CHECKLIST Park@vance Wallbox


Pro number: PRO45021
Device number: WB 01
Project name: PG De Kei Valkenburg
Project number: 454092
Workorder number: 31160239

N = Not applicable
P = Pass


			Test	FAT
A	**Visual check**	**N**	**P**	**P**
1	Check housing for damages		☑	☐
2	Check components on the front plate (push buttons, display, insertion mouth, logo / text stickers)		☑	☐
3	Check components inside for position and mounting		☑	☐
4	Check wire connection and components attached to cable tree		☑	☐
5	Check mounting and wiring external equipment	☐	☐	☐
6	Check mounting the door lock		☑	☐
7	Check earth connections		☑	☐
8	Check value fuse(s)		☑	☐
B	**Safety check (PE-ISO test)** *(Plug of the filter into WCD. Fuse closed)*			
1	Apply earth measuring test. Several earth points		☑	
2	Apply Isolation test. One time only		☑	
C	**Power** *(Plug into WCD, Fuse closed)*			
1	Check power plug controller (12V)		☑	☐
2	Check power supply on I/O board (24V, 5V and 12V)		☑	☐
3	Check power other adapters	☐	☑	☐
4	Check power loopdetector	☑	☐	☐
5	Check cooler	☐	☑	☐
6	Check service socket ($120V_{ac}$ / 230_{ac})	☑	☐	☐
D	**Component check**			
1	Check Bios instelling	☐	☑	☐
2	Check software on controller and network connection	☐	☑	☐
3	Check display (backlight, text, brightness, mechanical position)	☐	☑	☐
4	Check Intercomsystem	☐	☑	☐
5	Check Voicekit	☑		☐
6	Check Barcode reader function (reading and/or swallowing)	☐	☑	☐
7	Check Proximity reader	☐	☑	☐
8	Check buttons	☐	☑	☐
9	Check contacts (door, vibration)	☑	☐	☐
10	Check barrier contacts	☑	☐	☐
11	Check counter contacts (full, prefull)	☑	☐	☐
12	Check loopdetector (present)	☑	☐	☐
13	Check camera	☑	☐	☐
14	Check all other inputs/outputs witch not in testsoftware (I/O-board, COM ports, Intercom)	☐	☑	☐

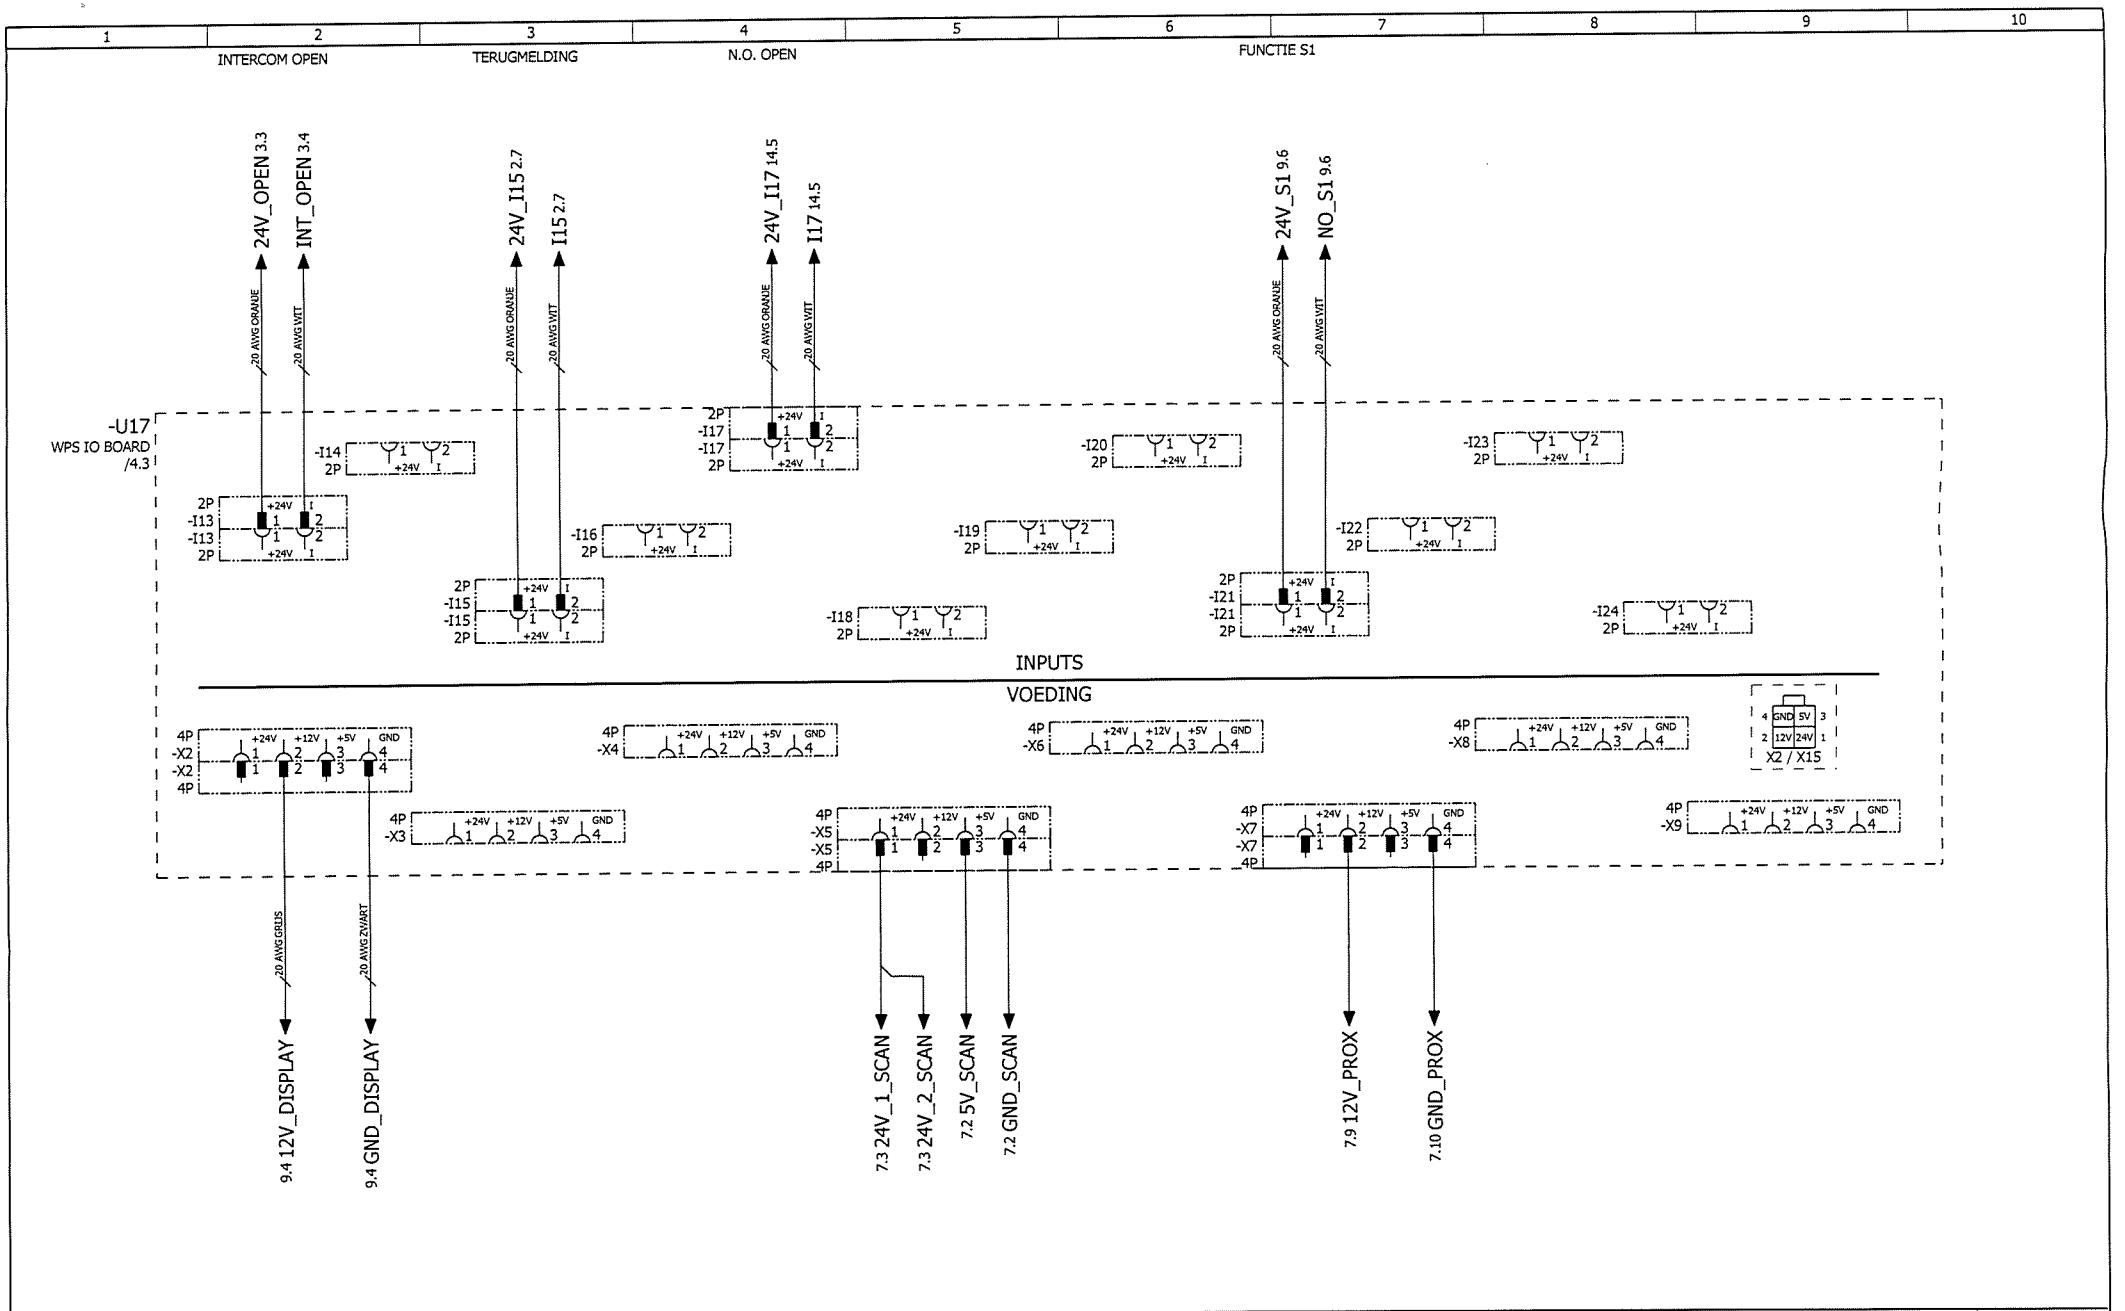


Getekend	psoetens	Projectnaam:		Projektnr.:	Onderdeel:	WPS Parking Systems BV Hoevenweg 11 5652 AW Eindhoven Postbus 7074 5605 JB Eindhoven Tel: 040-2509111 Fax: 040-2509112 Bij storing: 040-2509109	blad no.:
Datum	23-02-2016	P.G. AAN DE KEI VALKENBURG		454092	WK1		10
Gewijzigd	11-05-2016	Omschrijving:			DEURLEZER		laatste blad:
Schaal		STUURSTROOM SCHEMA WPS I/O BOARD					100

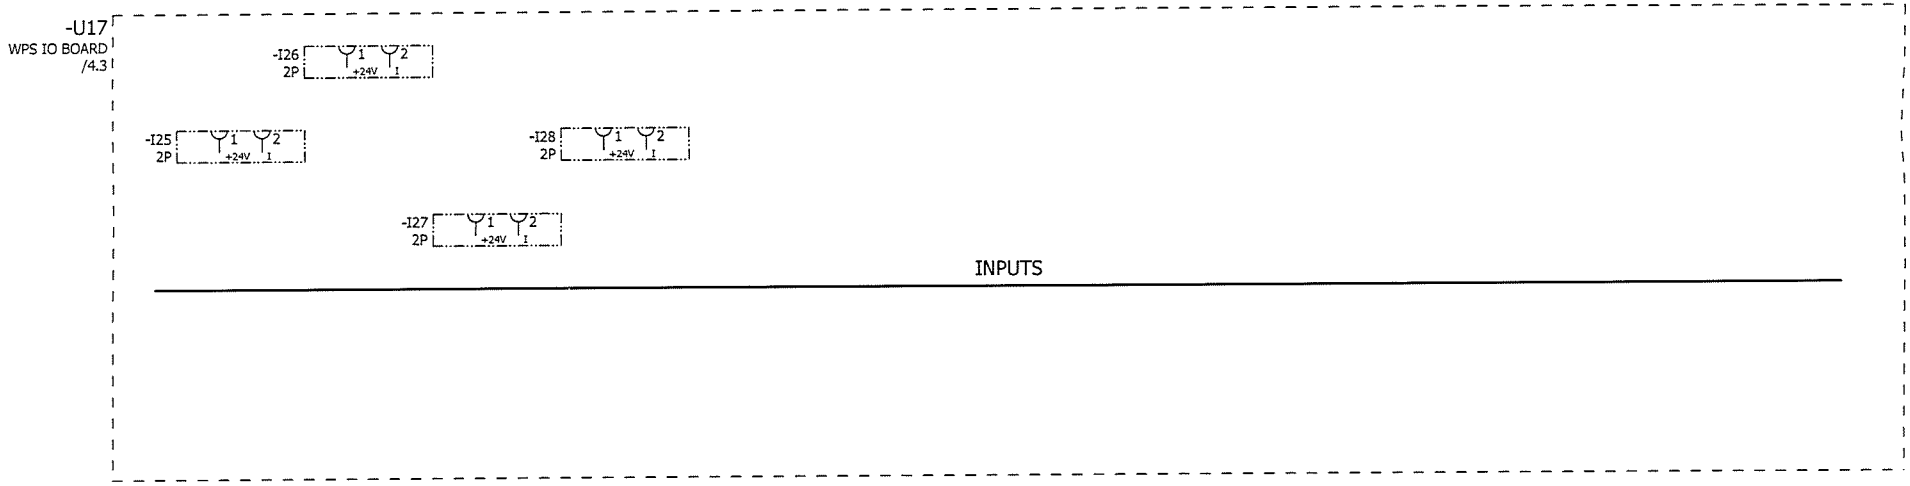


Getekend	psoetens	Projectnaam: P.G. AAN DE KEI VALKENBURG	Projektnr.: 454092	Onderdeel: WK1	WPS Parking Systems BV Hoevenweg 11 5652 AW Eindhoven Postbus 7074 5605 JB Eindhoven Tel: 040-2509111 Fax: 040-2509112 Bij storing: 040-2509109	blad no.: 11
Datum	23-02-2016					
Gewijzigd	25-02-2016	Omschrijving: STUURSTROOM SCHEMA WPS I/O BOARD		DEURLEZER		laatste blad: 100
Schaal						

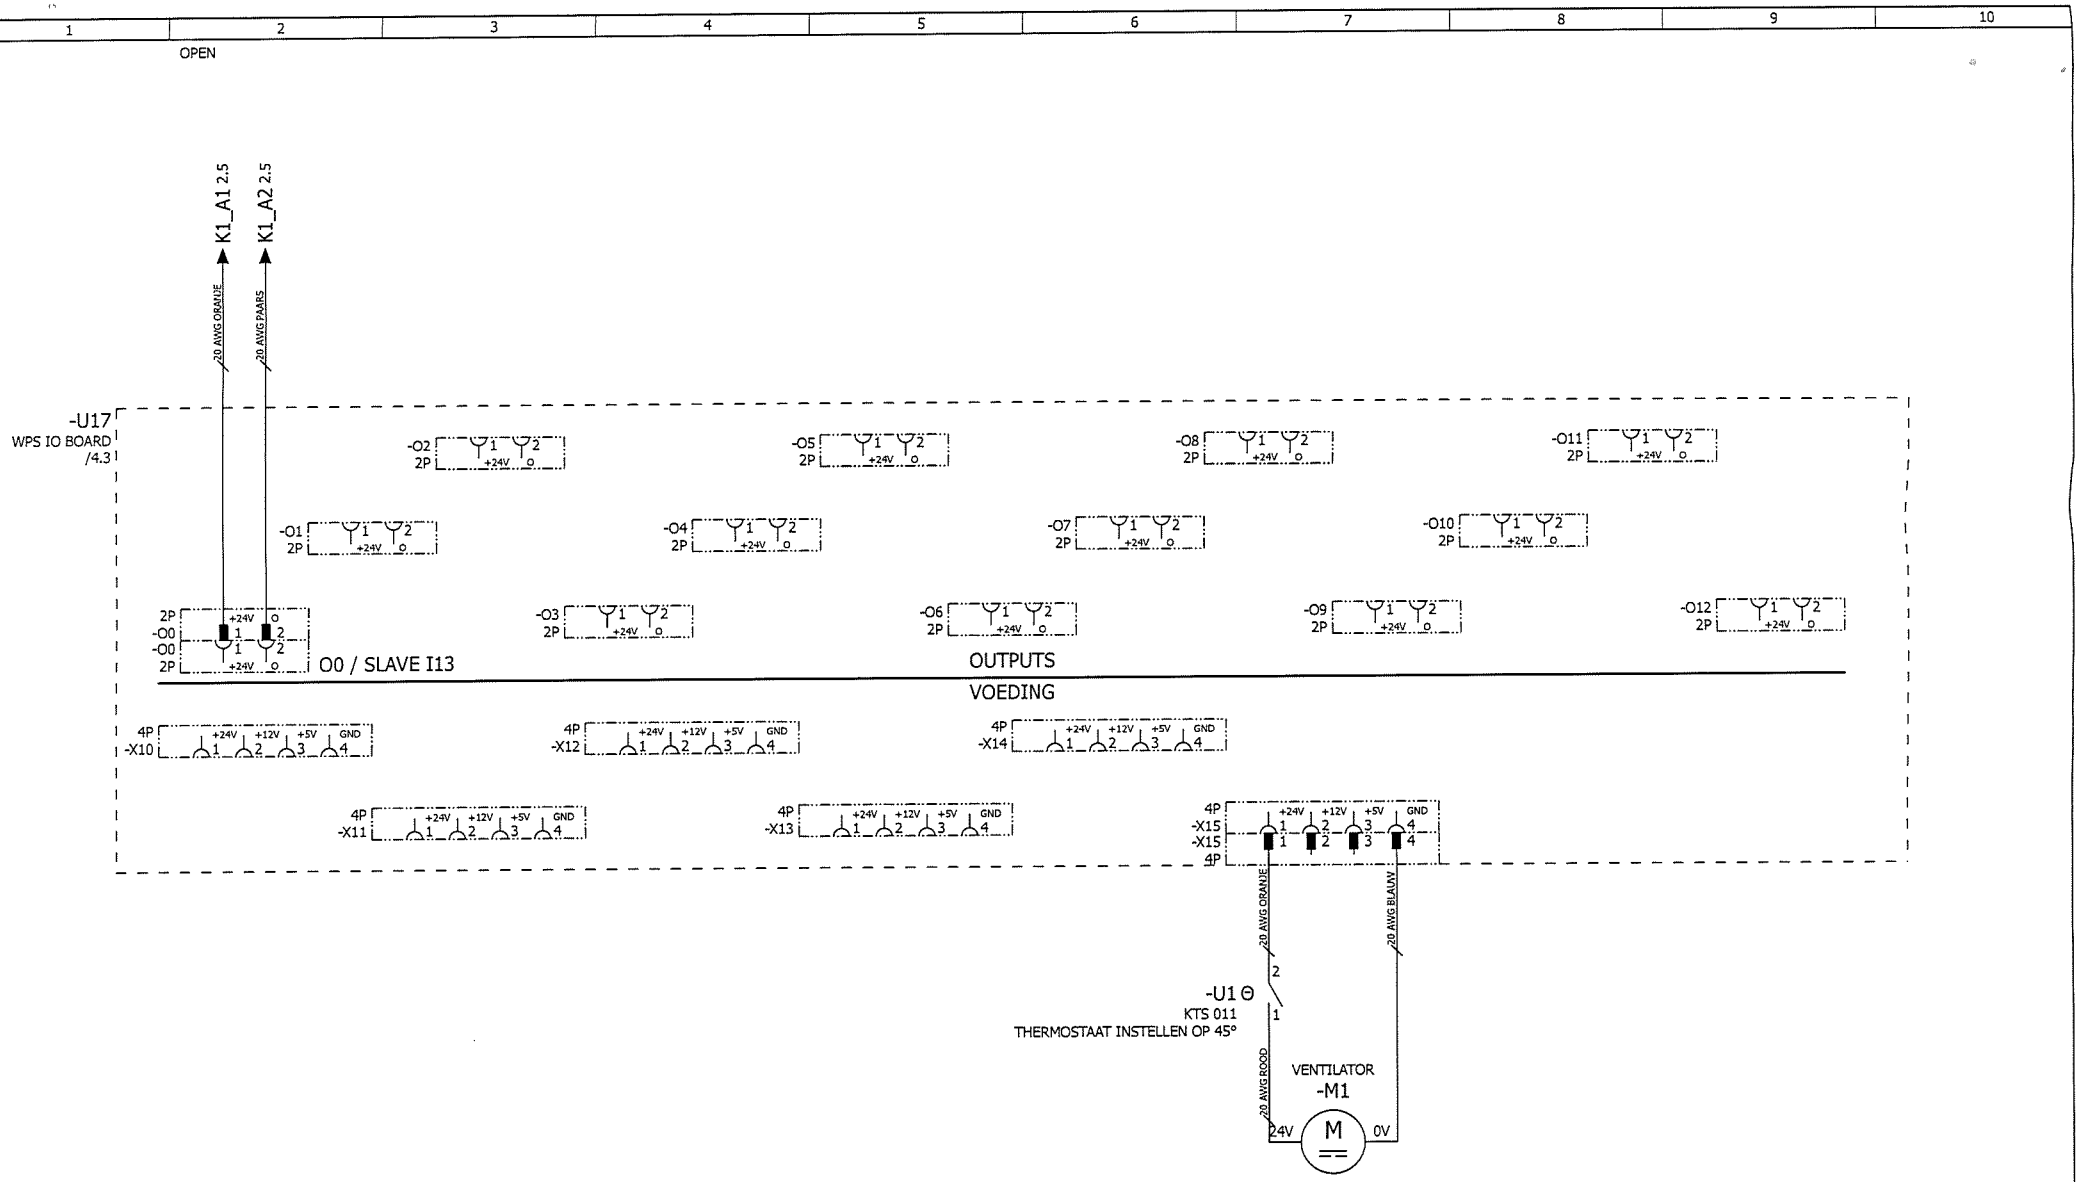


Getekend	psoetens	Projectnaam: P.G. AAN DE KEI VALKENBURG	Projektnr.: 454092	Onderdeel: WK1	WPS Parking Systems BV Hoevenweg 11 5652 AW Eindhoven Postbus 7074 5605 JB Eindhoven Tel: 040-2509111 Fax: 040-2509112 Bij storing: 040-2509109	blad no.: 12
Datum	23-02-2016					
Gewijzigd	21-04-2016	Omschrijving: STUURSTROOM SCHEMA WPS I/O BOARD		DEURLEZER		laatste blad: 100
Schaal						

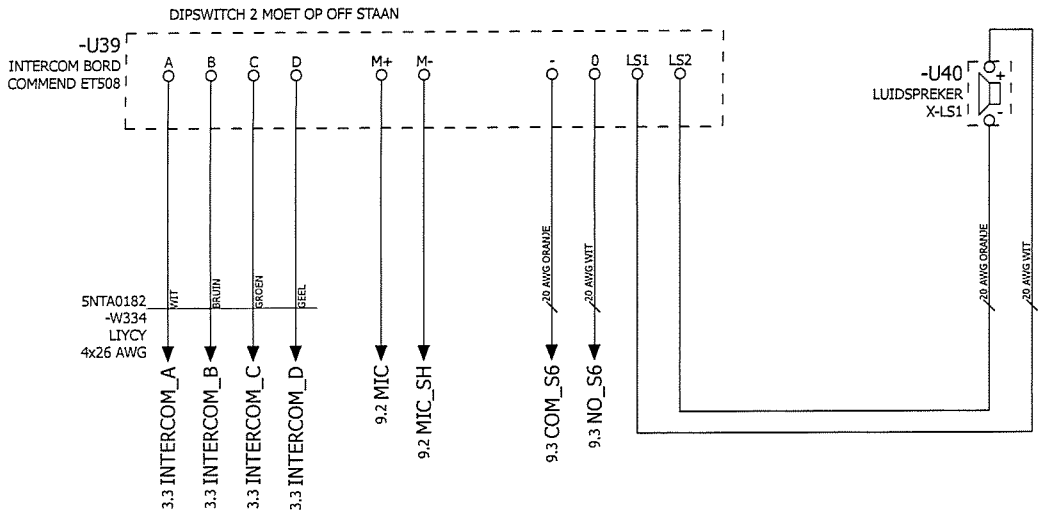

Getekend	psoetens	Projectnaam: P.G. AAN DE KEI VALKENBURG	Projektnr.: 454092	Onderdeel: WK1	WPS Parking Systems BV Hoevenweg 11 5652 AW Eindhoven Postbus 7074 5605 JB Eindhoven Tel: 040-2509111 Fax: 040-2509112 Bij storing: 040-2509109	blad no.: 13
Datum	23-02-2016					
Gewijzigd	03-03-2016	Omschrijving: STUURSTROOM SCHEMA INTERCOM		DEURLEZER		laatste blad: 100
Schaal						

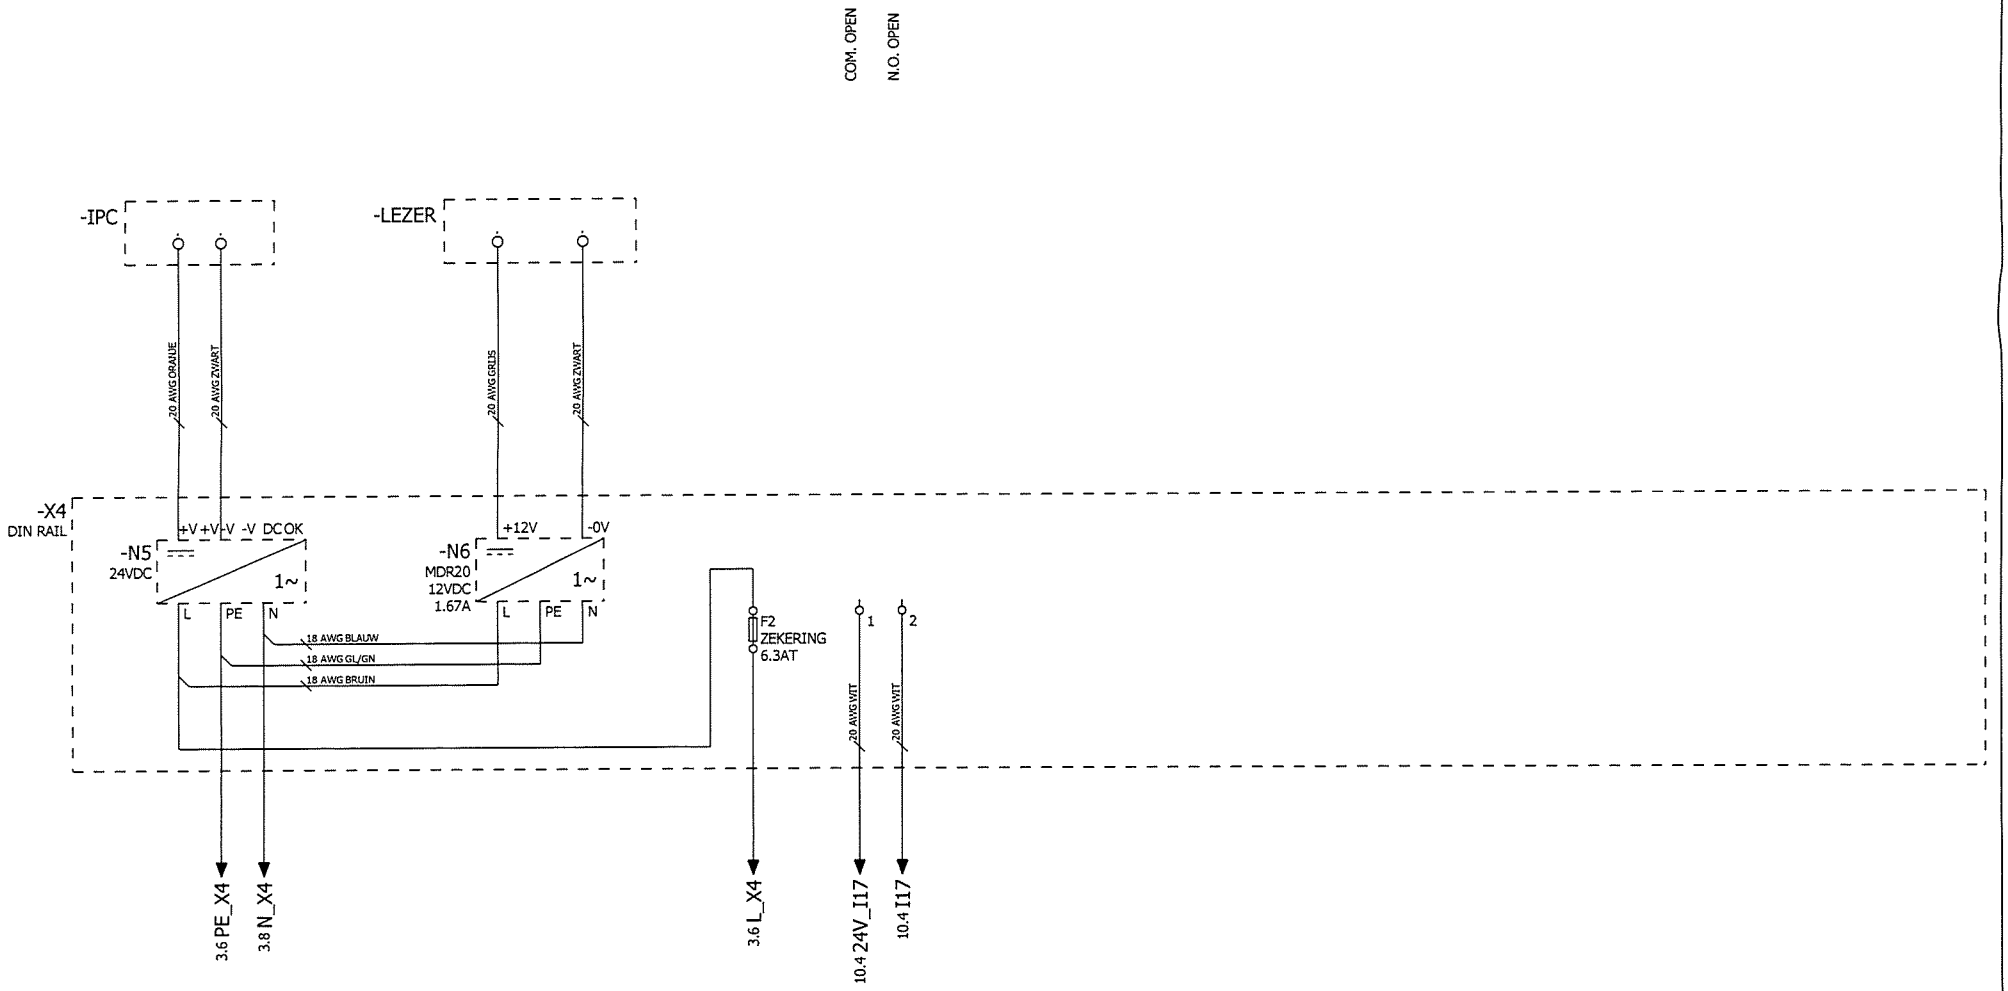

Getekend	psoetens	Projectnaam: P.G. AAN DE KEI VALKENBURG		Projektnr.: 454092	Onderdeel: WK1	WPS Parking Systems BV Hoevenweg 11 5652 AW Eindhoven Postbus 7074 5605 JB Eindhoven Tel: 040-2509111 Fax: 040-2509112 Bij storing: 040-2509109	blad no.: 14
Datum	23-02-2016						
Gewijzigd	11-05-2016	Omschrijving: STUURTROOM SCHEMA VOEDING / CONTACTEN IPP			DEURLEZER		laatste blad: 100
Schaal							

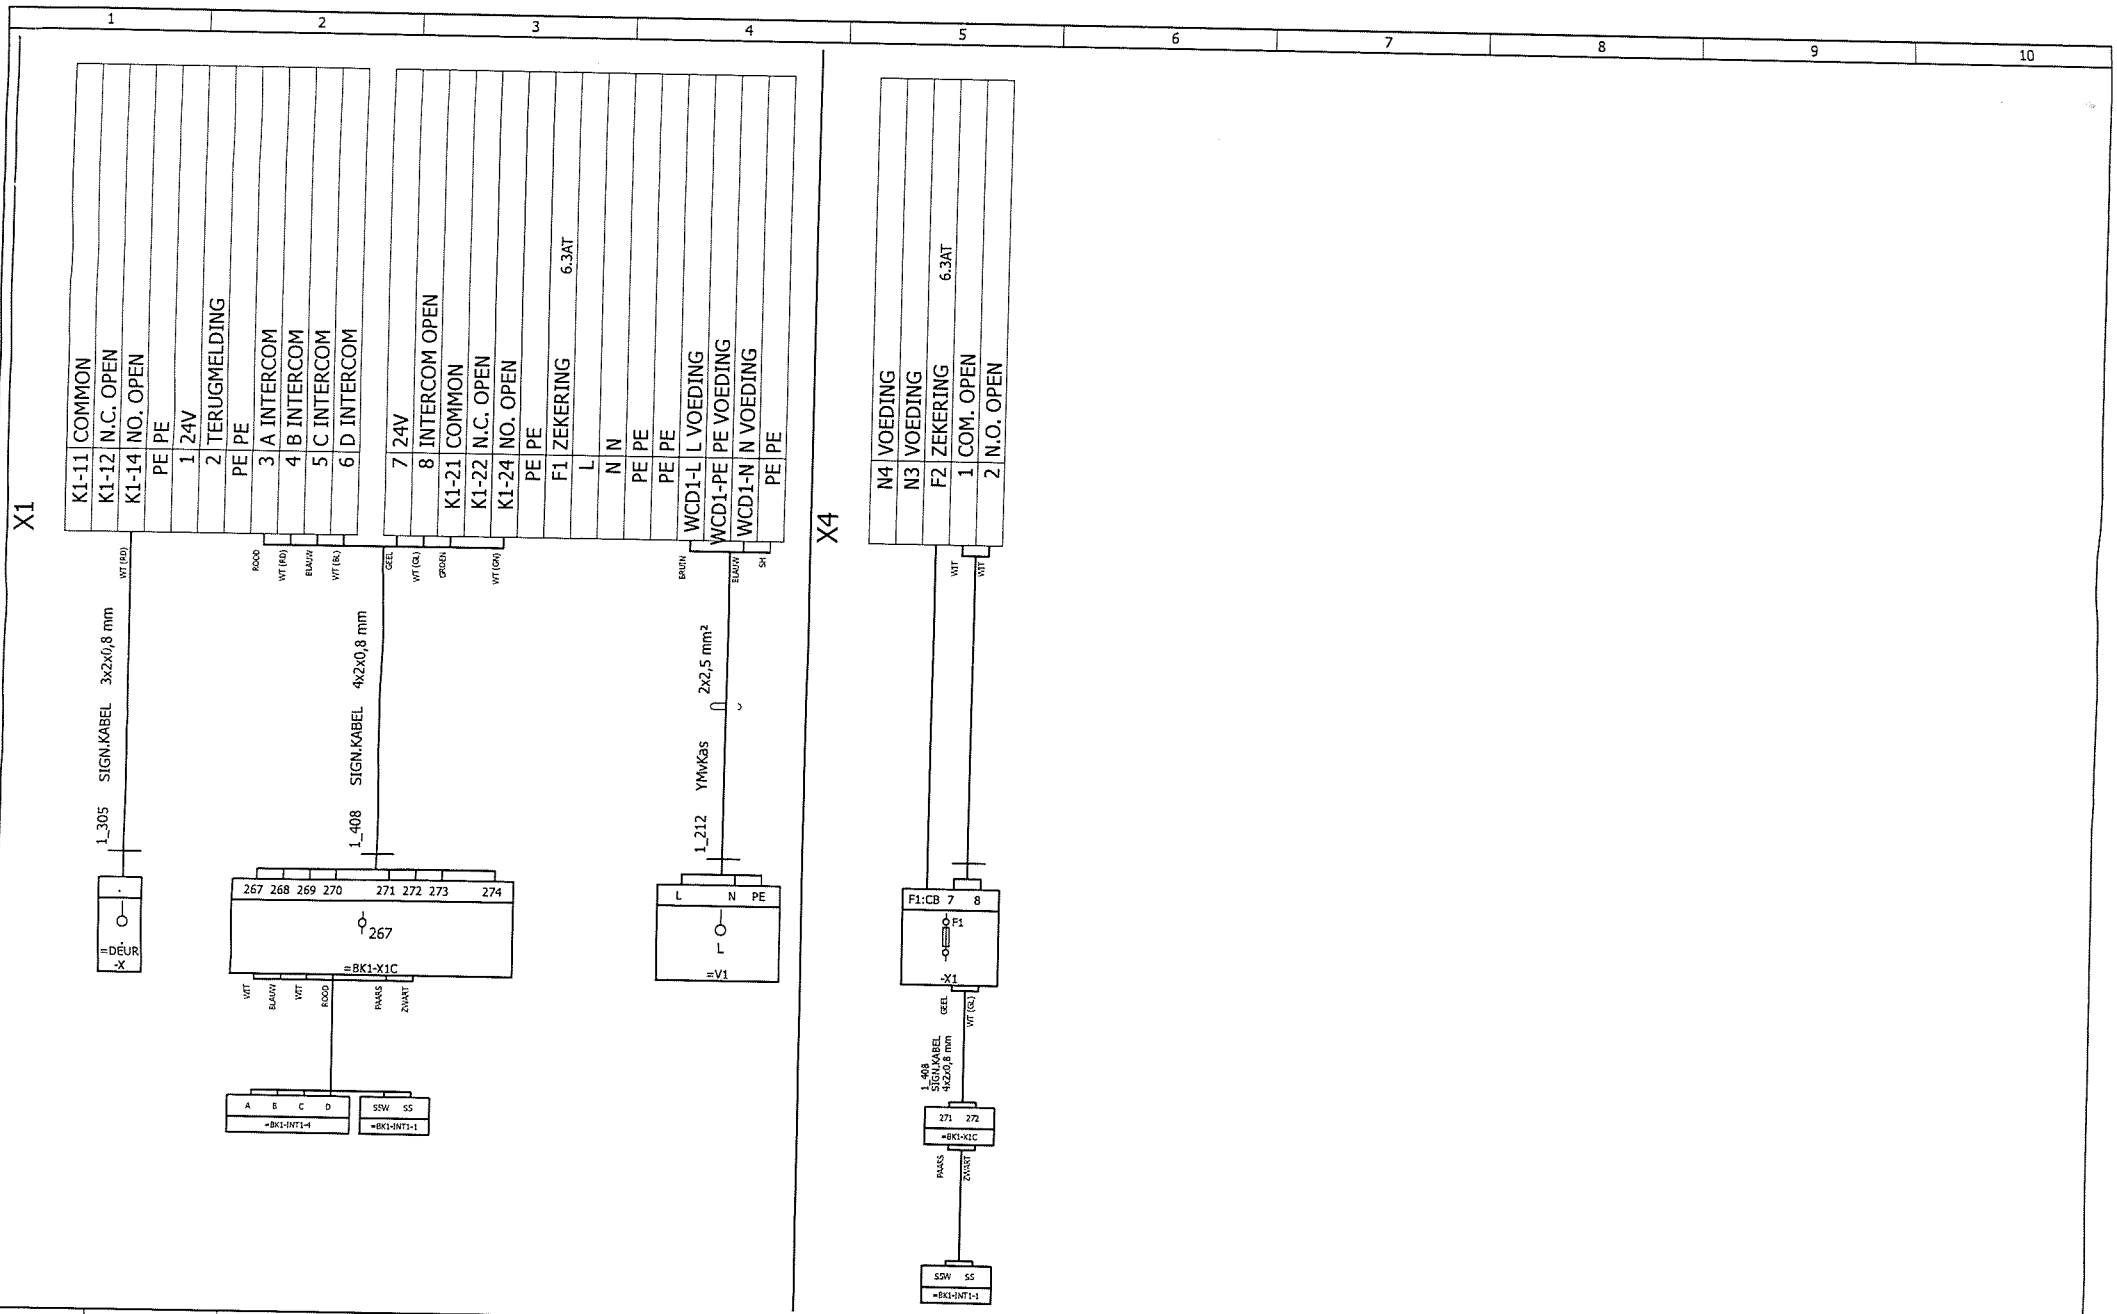

Getekend	psoetens
Datum	23-02-2016
...wijzigd	18-04-2016

Projectnaam:
P.G. AAN DE KEI VALKENBURG

Omschrijving:
=WK1/-X1 =WK1/-X4

Projektnr.:
454092

Onderdeel:
WK1

DEURLEZER

WPS Parking Systems BV
Hoevenweg 11 5652 AW Eindhoven
Postbus 7074 5605 JB Eindhoven
Tel: 040-2509111 Fax: 040-2509112

blad no.:
100

laatste blad:


1	2	3	4	5	6	7	8	9	10

Pagina	Omschrijving	Laatste wijziging	Engineer
1	INDEX	02-06-2016	psoetens
2	HOOFDSTROOM SCHEMA VOEDING SCHUIFPOORT SP2 / AT5	02-06-2016	psoetens
3	HOOFDSTROOM SCHEMA VOEDING NODE	02-06-2016	psoetens
4	HOOFDSTROOM SCHEMA VOEDING SWITCH	02-06-2016	psoetens
5	STUURSTROOM SCHEMA SCHUIFPOORT SP2 / TRANS-IT	02-06-2016	psoetens
6	HOOFDSTROOM SCHEMA NODE 2	02-06-2016	psoetens
7	HOOFDSTROOM SCHEMA NODE 2	02-06-2016	psoetens
8	STUURSTROOM SCHEMA CONTROLLER VOEDING / LAN NODE 2	02-06-2016	psoetens
9	STUURSTROOM SCHEMA CONTROLLER COM 1/2 NODE 2	02-06-2016	psoetens
10	STUURSTROOM SCHEMA CONTROLLER COM 3/4 NODE 2	02-06-2016	psoetens
11	STUURSTROOM SCHEMA CONTROLLER USB POORTEN NODE 2	02-06-2016	psoetens
12	STUURSTROOM SCHEMA CONTROLLER DISPLAY / AUDIO NODE 2	02-06-2016	psoetens
13	STUURSTROOM SCHEMA WPS I/O BOARD NODE 2	02-06-2016	psoetens
14	STUURSTROOM SCHEMA WPS I/O BOARD	02-06-2016	psoetens
15	STUURSTROOM SCHEMA WPS I/O BOARD NODE 2	02-06-2016	psoetens
16	STUURSTROOM SCHEMA GLASVEZEL SWITCH	02-06-2016	psoetens
100	=BK3b/-X1A =BK3b/-X1B =BK3b/-X1b	02-06-2016	psoetens

onder


Getekend	psoetens	Projectnaam: P.G. AAN DE KEI VALKENBURG	Projektnr.: 454092	Onderdeel: BK3b
Datum	23-02-2016			
Gewijzigd	02-06-2016	Omschrijving: INDEX	BESTURINGSKAST NODE SCHUIFPOORT UIT	
Schaal				

WPS Parking Systems BV
Hoevenweg 11 5652 AW Eindhoven
Postbus 7074 5605 JB Eindhoven
Tel: 040-2509111 Fax: 040-2509112
Bij storing: 040-2509109

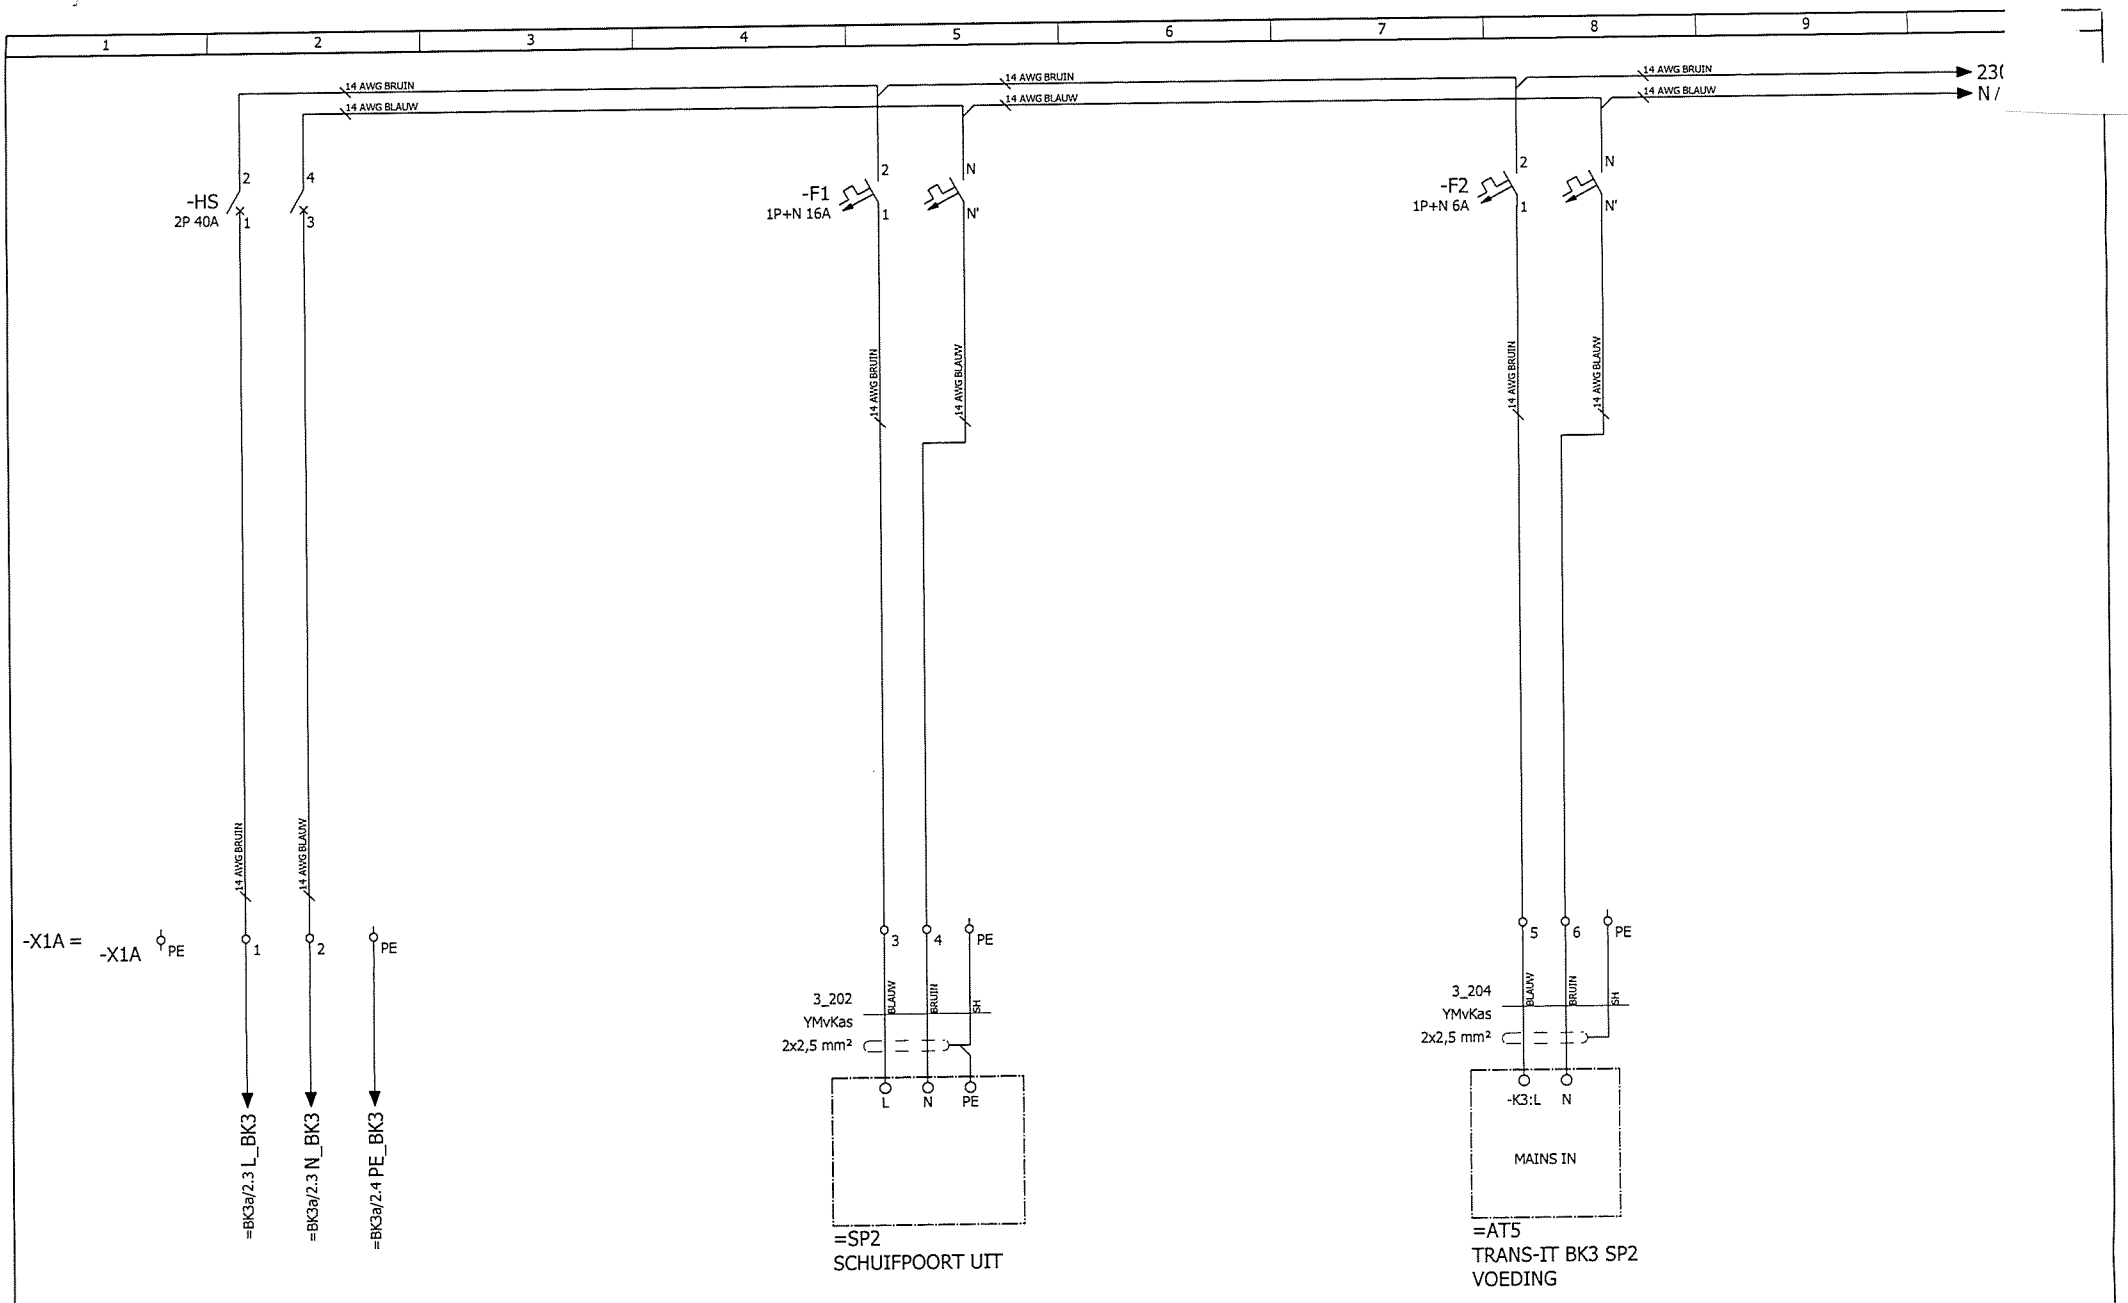


Getekend	psoetens	Projectnaam: P.G. AAN DE KEI VALKENBURG	Projektnr.: 454092	Onderdeel: BK3b	blad no.: 2
Datum	23-02-2016				laatste blad: 100
Gewijzigd	02-06-2016	Omschrijving: BESTURINGSKAST NODE SCHUIFPOORT UIT			
Schaal		HOOFDSTROOM SCHEMA VOEDING SCHUIFPOORT SP2 / AT5			

WPS Parking Systems BV
Hoevenweg 11 5652 AW Eindhoven
Postbus 7074 5605 JB Eindhoven
Tel: 040-2509111 Fax: 040-2509112
Bij storing: 040-2509109

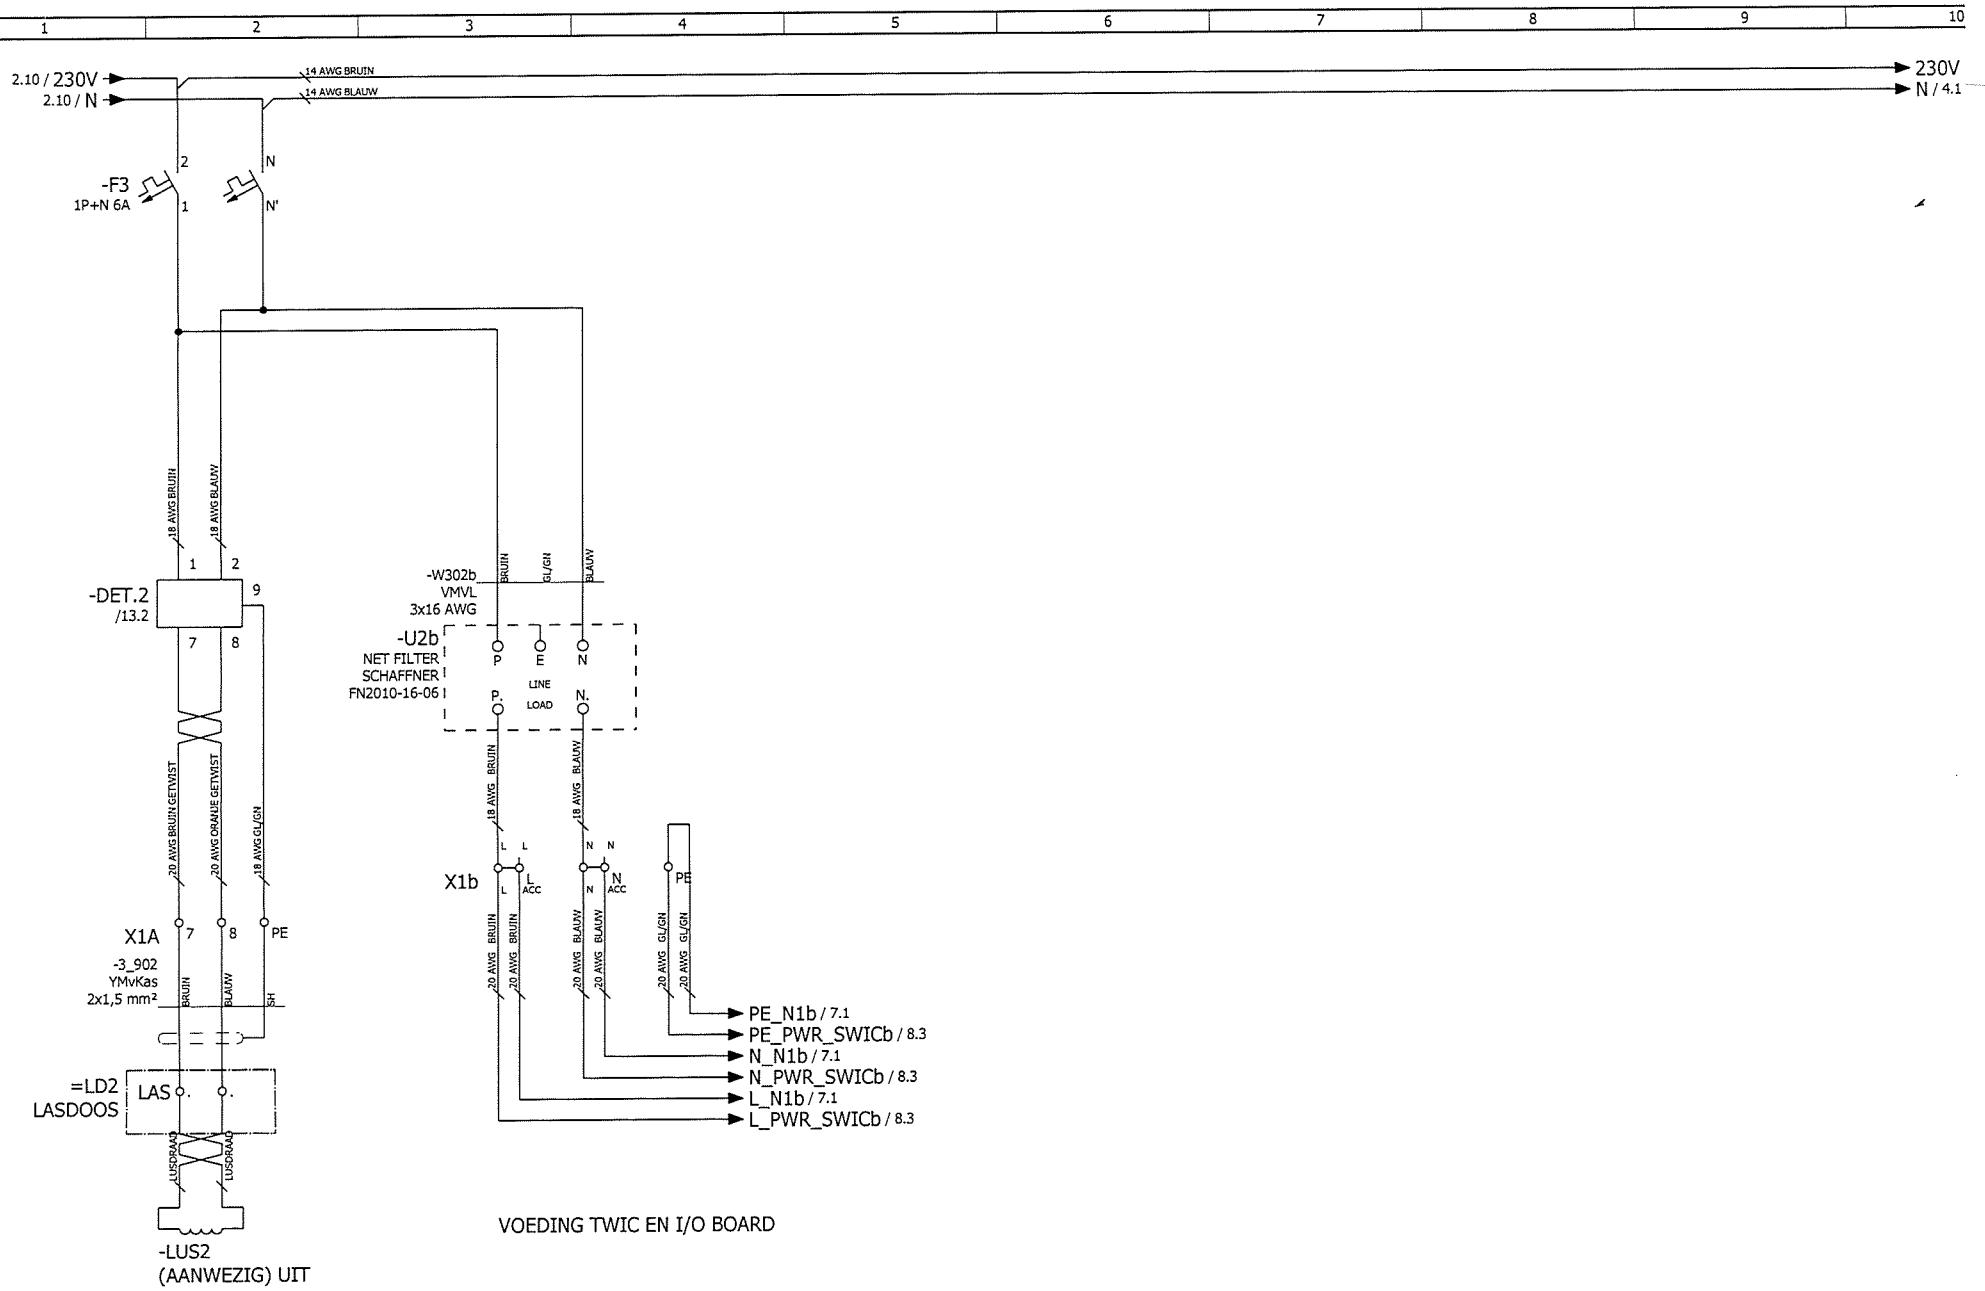

VOEDING TWIC EN I/O BOARD


Getekend	psoetens	Projectnaam:	Projektnr.:	Onderdeel:	WPS Parking Systems BV	blad no.:
Datum	23-02-2016	P.G. AAN DE KEI VALKENBURG	454092	BK3b	Hoevenweg 11 5652 AW Eindhoven	3
Gewijzigd	02-06-2016	Omschrijving:	BESTURINGSKAST NODE SCHUIFPOORT UIT		Postbus 7074 5605 JB Eindhoven	laatste blad:
Schaal		HOOFDSTROOM SCHEMA VOEDING NODE			Tel: 040-2509111 Fax: 040-2509112	100
					Bij storing: 040-2509109	

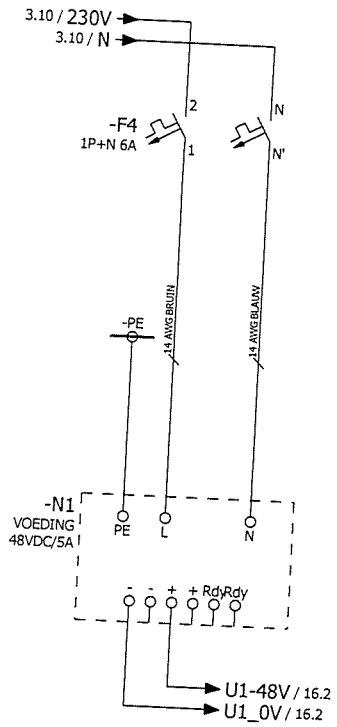


Getekend	psoetens	Projectnaam: P.G. AAN DE KEI VALKENBURG	Projektnr.: 454092	Onderdeel: BK3b	WPS Parking Systems BV Hoevenweg 11 5652 AW Eindhoven Postbus 7074 5605 JB Eindhoven Tel: 040-2509111 Fax: 040-2509112 Bij storing: 040-2509100
Datum	23-02-2016				blad no.: 4
Gewijzigd	02-06-2016	Omschrijving: HOOFDSTROOM SCHEMA VOEDING SWITCH	BESTURINGSKAST NODE SCHUIFPOORT UIT		laatste blad:
Schaal					

1	2	3	4	5	6	7	8	9	10


SP2 COMMON | SP2 OPEN | 24V IO | EINDSCHAKELAAR OPEN SP2 | RESERVE | RESERVE | RXD | TXD | GND | RX- | RESERVE | RESERVE

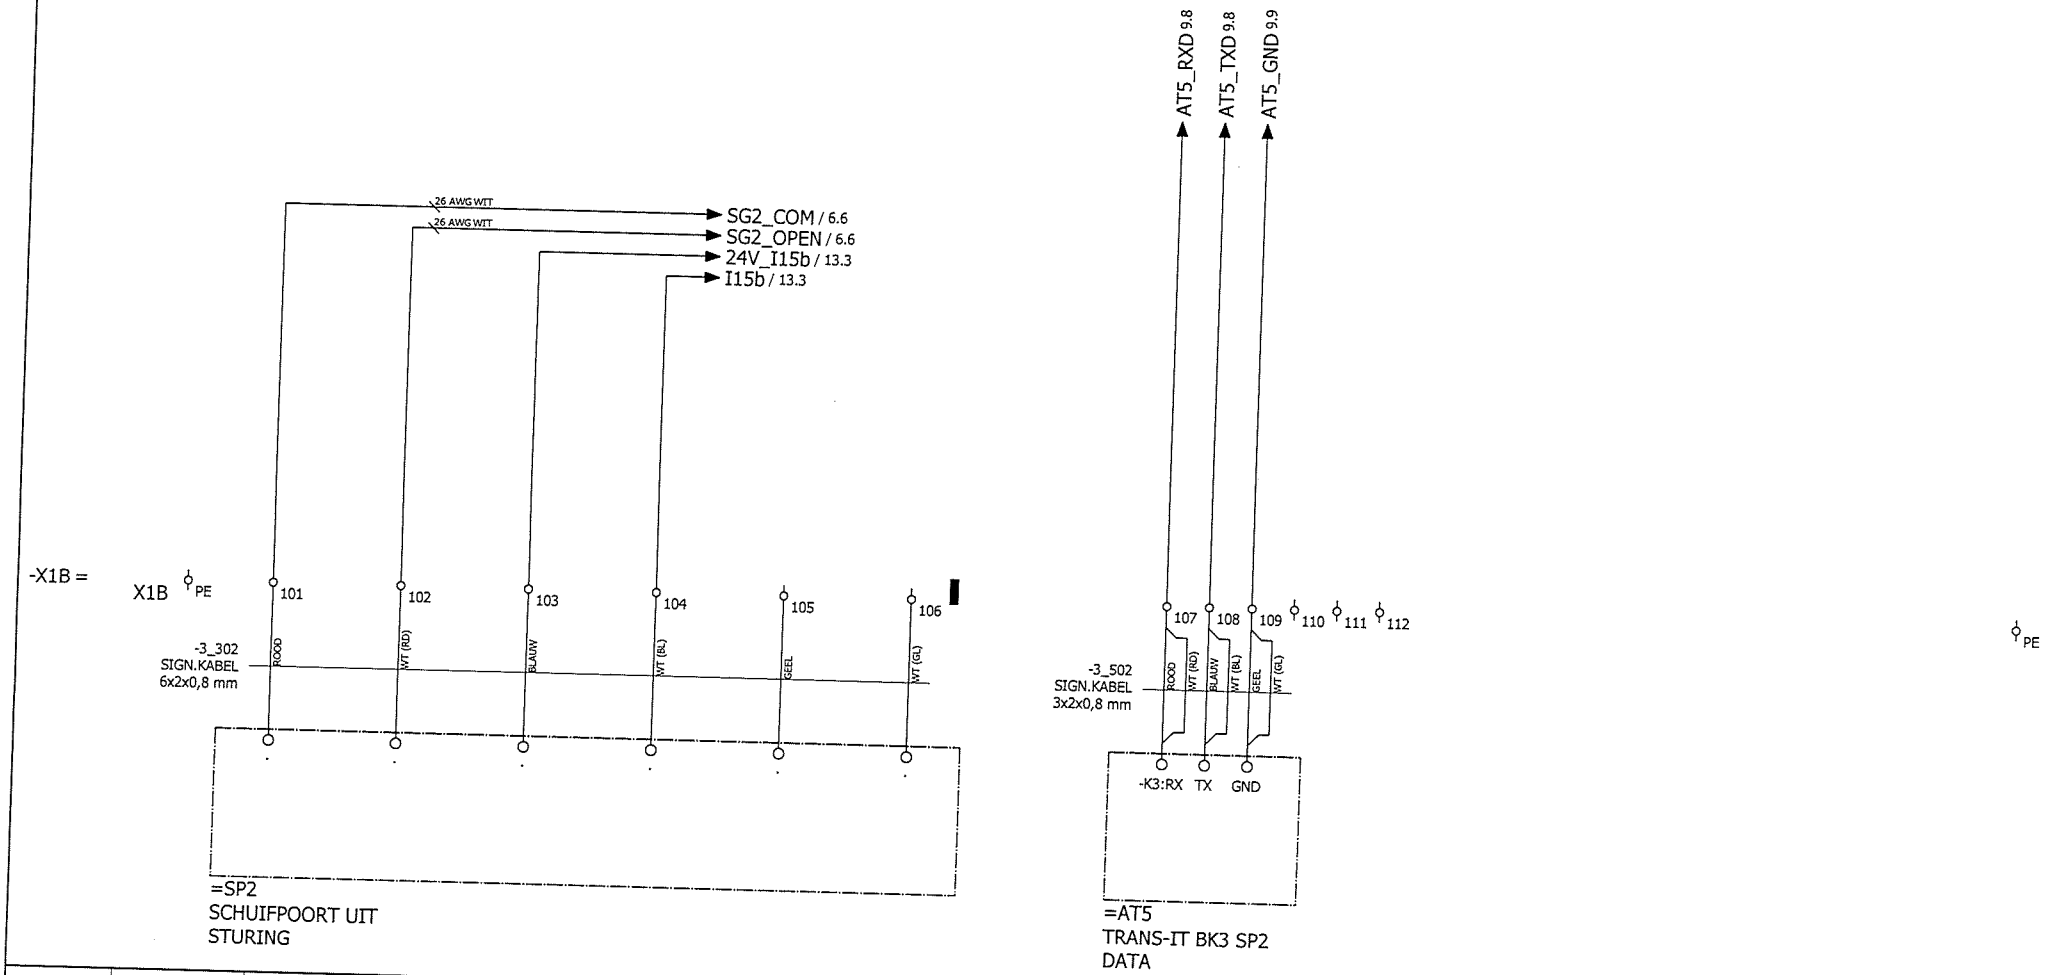


Getekend	psoetens	Projectnaam: P.G. AAN DE KEI VALKENBURG	Projektnr.: 454092	Onderdeel: BK3b	WPS Parking Systems BV Hoevenweg 11 5652 AW Eindhoven Postbus 7074 5605 JB Eindhoven Tel: 040-2509111 Fax: 040-2509112 Bij storing: 040-2509109
Datum	23-02-2016				
Gewijzigd	02-06-2016	Omschrijving: STUURSTROOM SCHEMA SCHUIFPOORT SP2 / TRANS-IT	BESTURINGSKAST NODE SCHUIFPOORT UIT		blad no.: 5
Schaal					laatste blad: 100

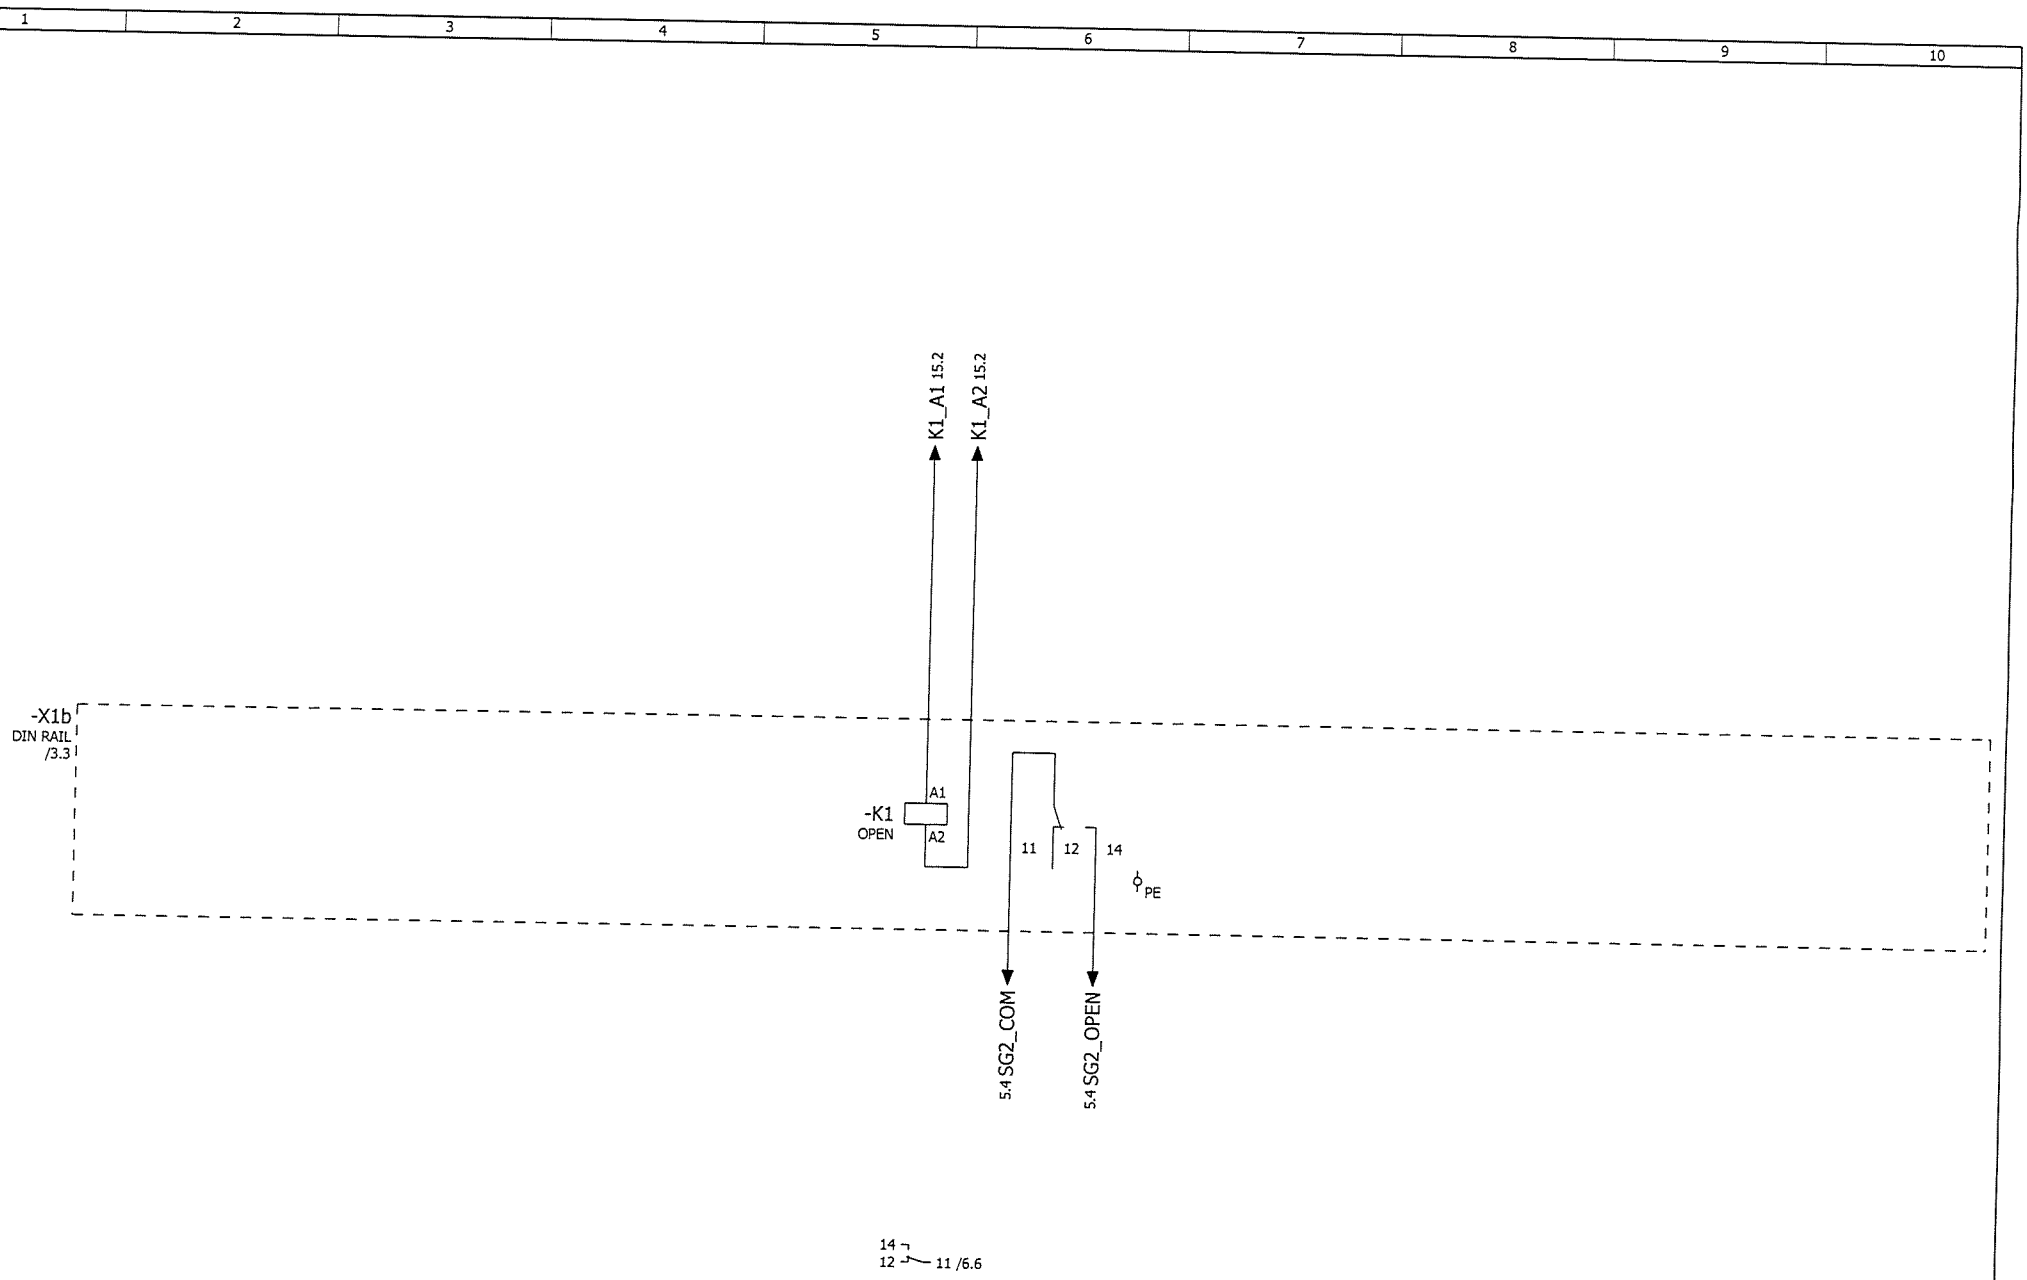


Getekend	psoetens	Projectnaam:		Projektnr.:	Onderdeel:	WPS Parking Systems BV Hoevenweg 11 5652 AW Eindhoven Postbus 7074 5605 JB Eindhoven Tel: 040-2509111 Fax: 040-2509112 Bij storing: 040-2509109	blad no.:
Datum	23-02-2016	P.G. AAN DE KEI VALKENBURG		454092	BK3b		6
Gewijzigd	02-06-2016	Omschrijving:	BESTURINGSKAST NODE SCHUIFPOORT UIT				laatste blad:
Schaal		HOOFDSTROOM SCHEMA NODE 2					100

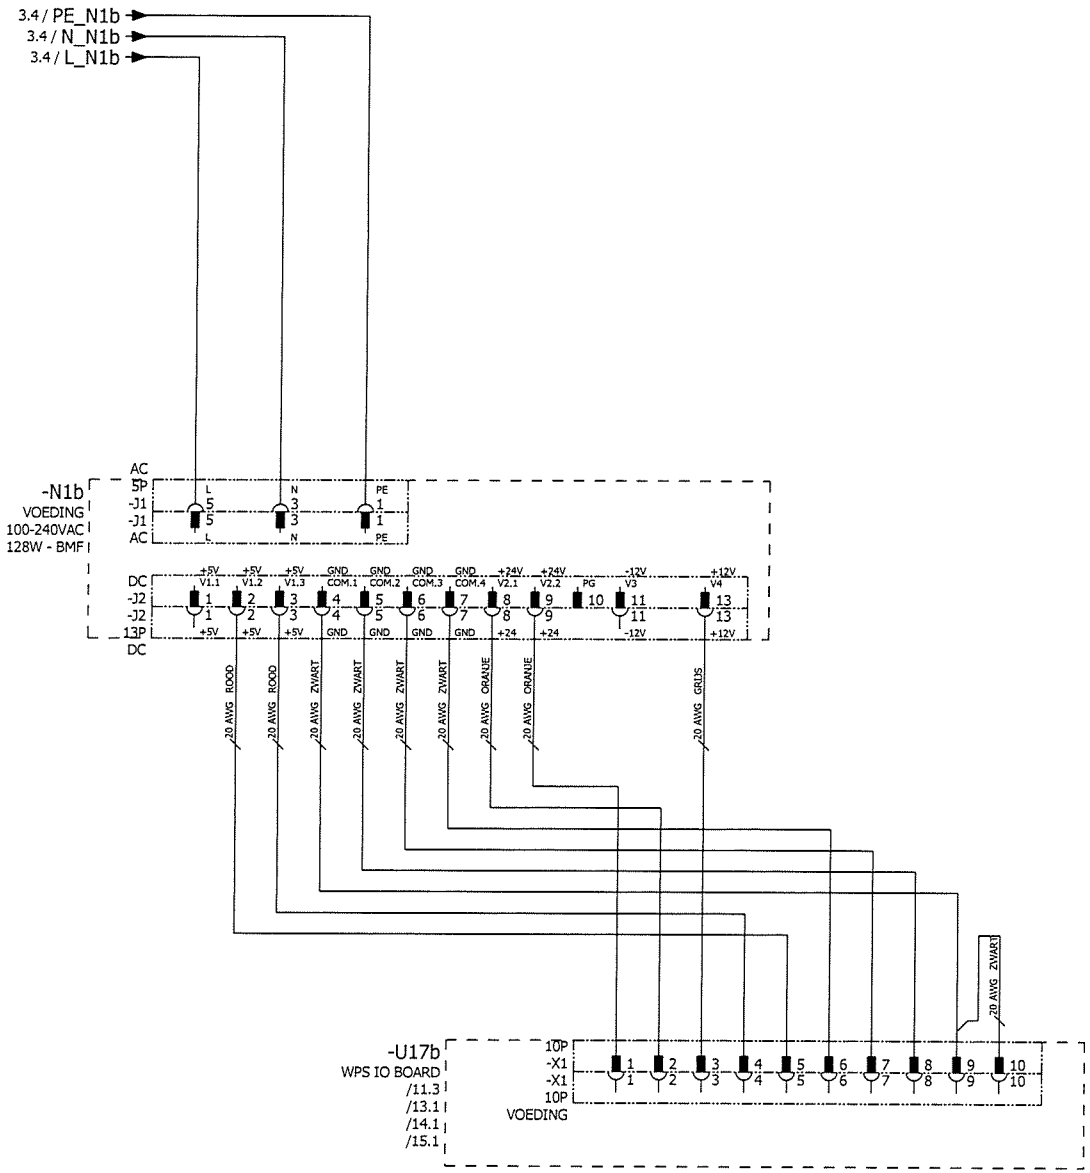

Getekend	psoetens	Projectnaam:	Projektnr.:	Onderdeel:	WPS Parking Systems BV Hoevenweg 11 5652 AW Eindhoven Postbus 7074 5605 JB Eindhoven Tel: 040-2509111 Fax: 040-2509112 Bij storing: 040-2509109	blad no.: 7
Datum	23-02-2016	P.G. AAN DE KEI VALKENBURG	454092	BK3b		
Gewijzigd	02-06-2016	Omschrijving:	BESTURINGSKAST NODE SCHUIFPOORT UIT			laatste blad: 100
Schaal		HOOFDSTROOM SCHEMA NODE 2				

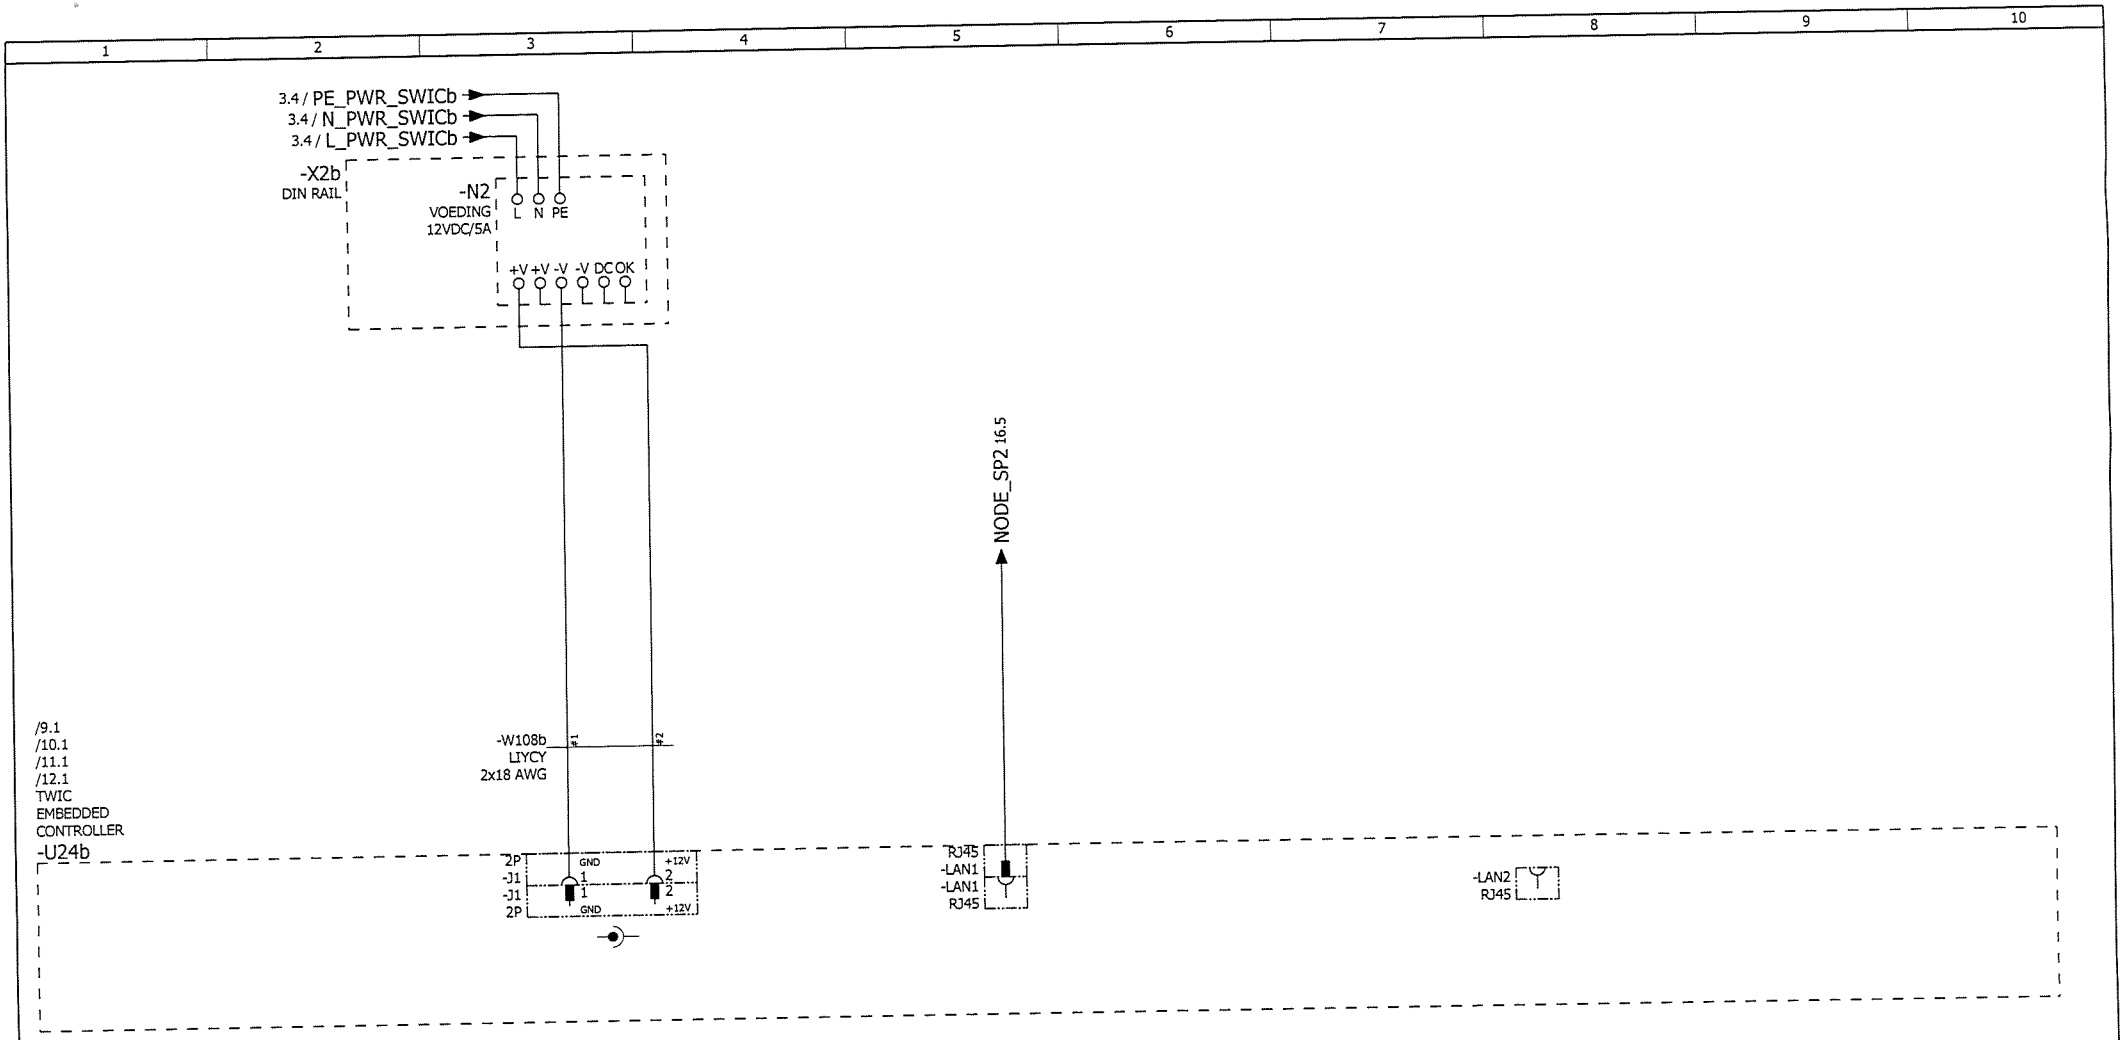


Getekend	psoetens	Projectnaam: P.G. AAN DE KEI VALKENBURG	Projektnr.: 454092	Onderdeel: BK3b	WPS Parking Systems BV Hoevenweg 11 5652 AW Eindhoven Postbus 7074 5605 JB Eindhoven Tel: 040-2509111 Fax: 040-2509112 Bij storing: 040-2509109	blad no.: 8
Datum	23-02-2016					laatste blad: 100
Gewijzigd	02-06-2016	Omschrijving: BESTURINGSKAST NODE SCHUIFPOORT UIT				
Schaal		STUURSTROOM SCHEMA CONTROLLER VOEDING / LAN NODE 2				

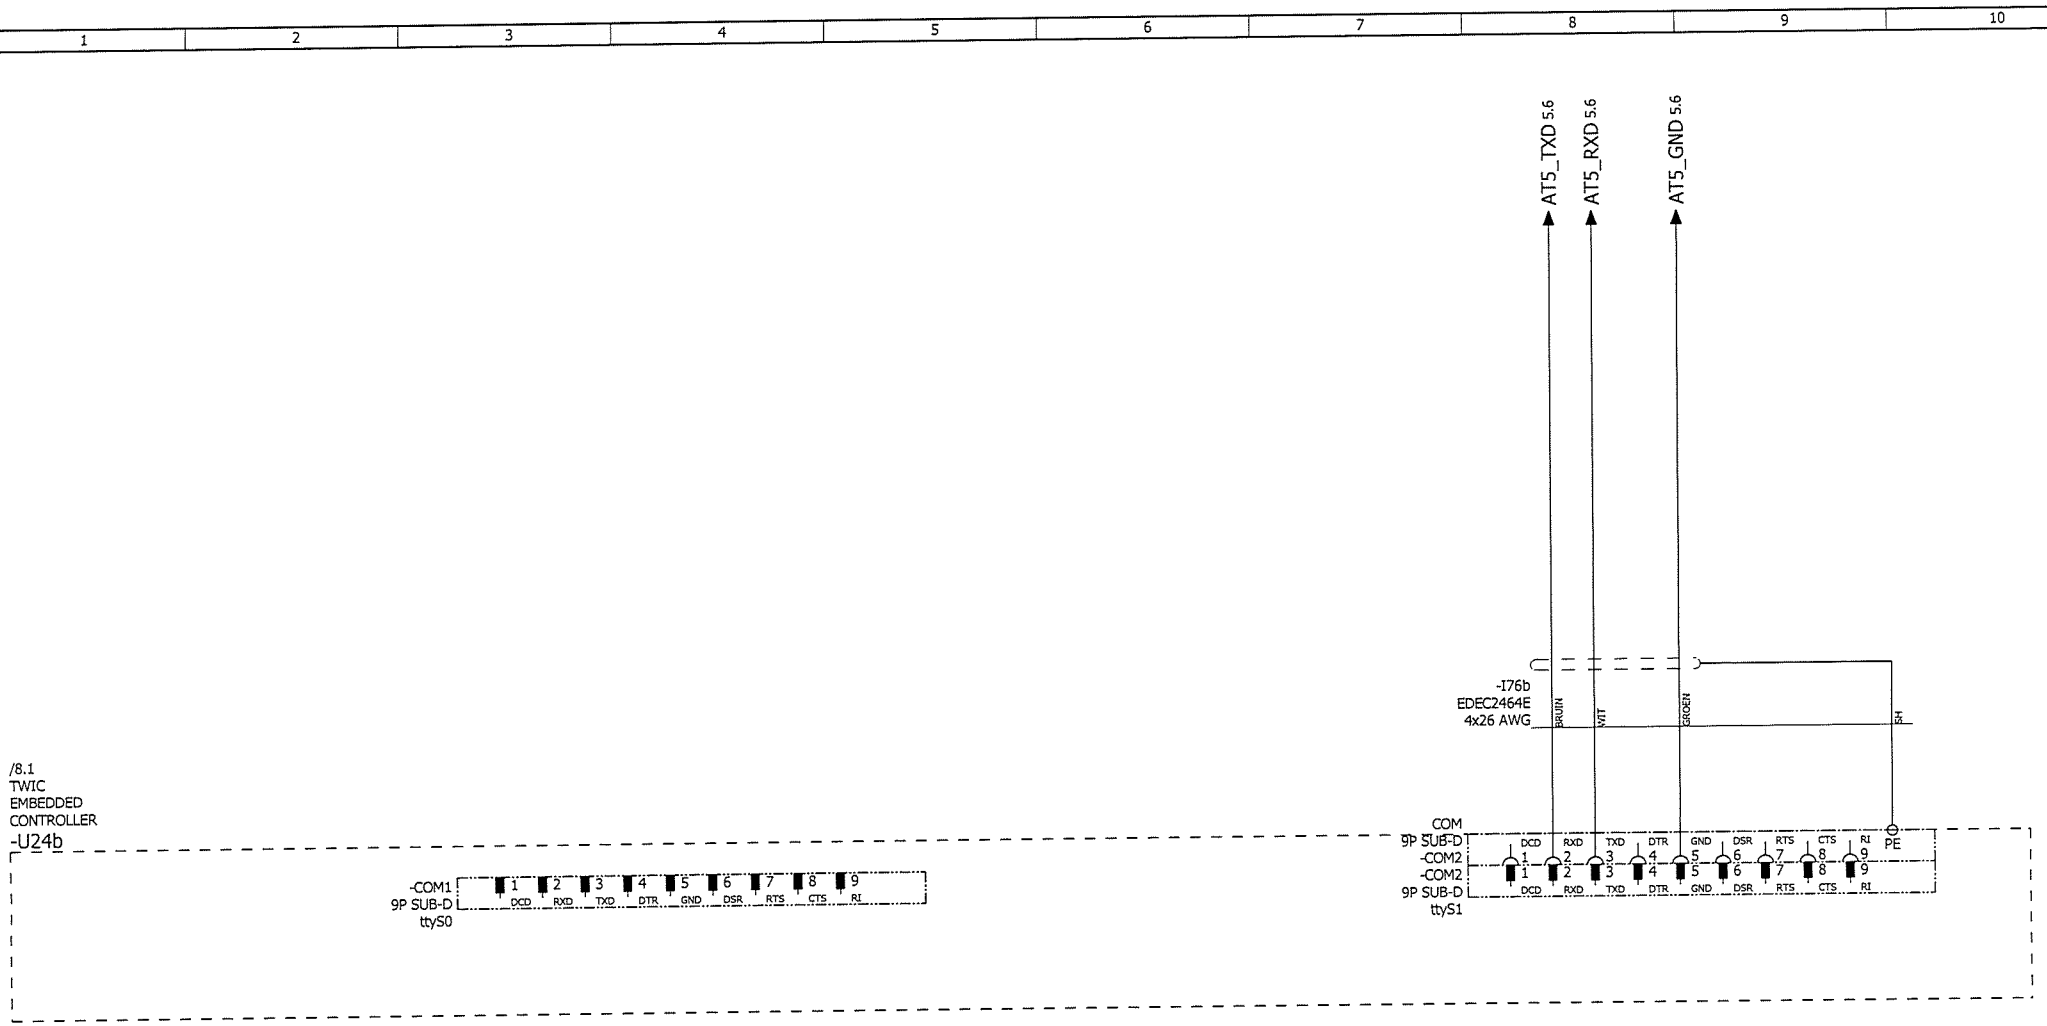


Getekend	psoetens	Projectnaam: P.G. AAN DE KEI VALKENBURG	Projektnr.: 454092	Onderdeel: BK3b	WPS Parking Systems BV Hoevenweg 11 5652 AW Eindhoven Postbus 7074 5605 JB Eindhoven Tel: 040-2509111 Fax: 040-2509112 Bij storing: 040-2509109	blad no.: 9
Datum	23-02-2016					laatste blad: 100
Gewijzigd	02-06-2016	Omschrijving: BESTURINGSKAST NODE SCHUIFPOORT UIT				
Schaal		STUURSTROOM SCHEMA CONTROLLER COM 1/2 NODE 2				


/8.1
TWIC
EMBEDDED
CONTROLLER
-U24b

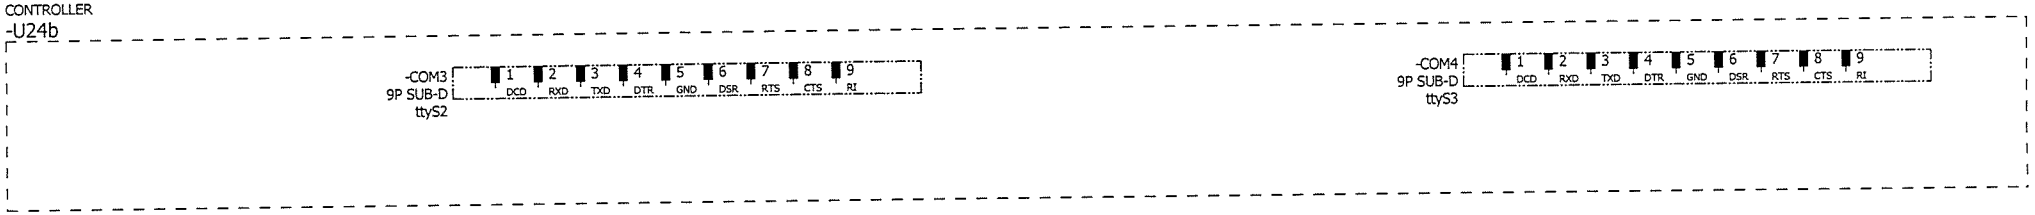


Getekend	psoetens	Projectnaam: P.G. AAN DE KEI VALKENBURG	Projektnr.: 454092	Onderdeel: BK3b	WPS Parking Systems BV Hoevenweg 11 5652 AW Eindhoven Postbus 7074 5605 JB Eindhoven Tel: 040-2509111 Fax: 040-2509112 Bij storing: 040-2509109	blad no.: 10
Datum	23-02-2016					laatste blad: 100
Gewijzigd	02-06-2016	Omschrijving: BESTURINGSKAST NODE SCHUIFPOORT UIT				
Schaal		STUURSTROOM SCHEMA CONTROLLER COM 3/4 NODE 2				

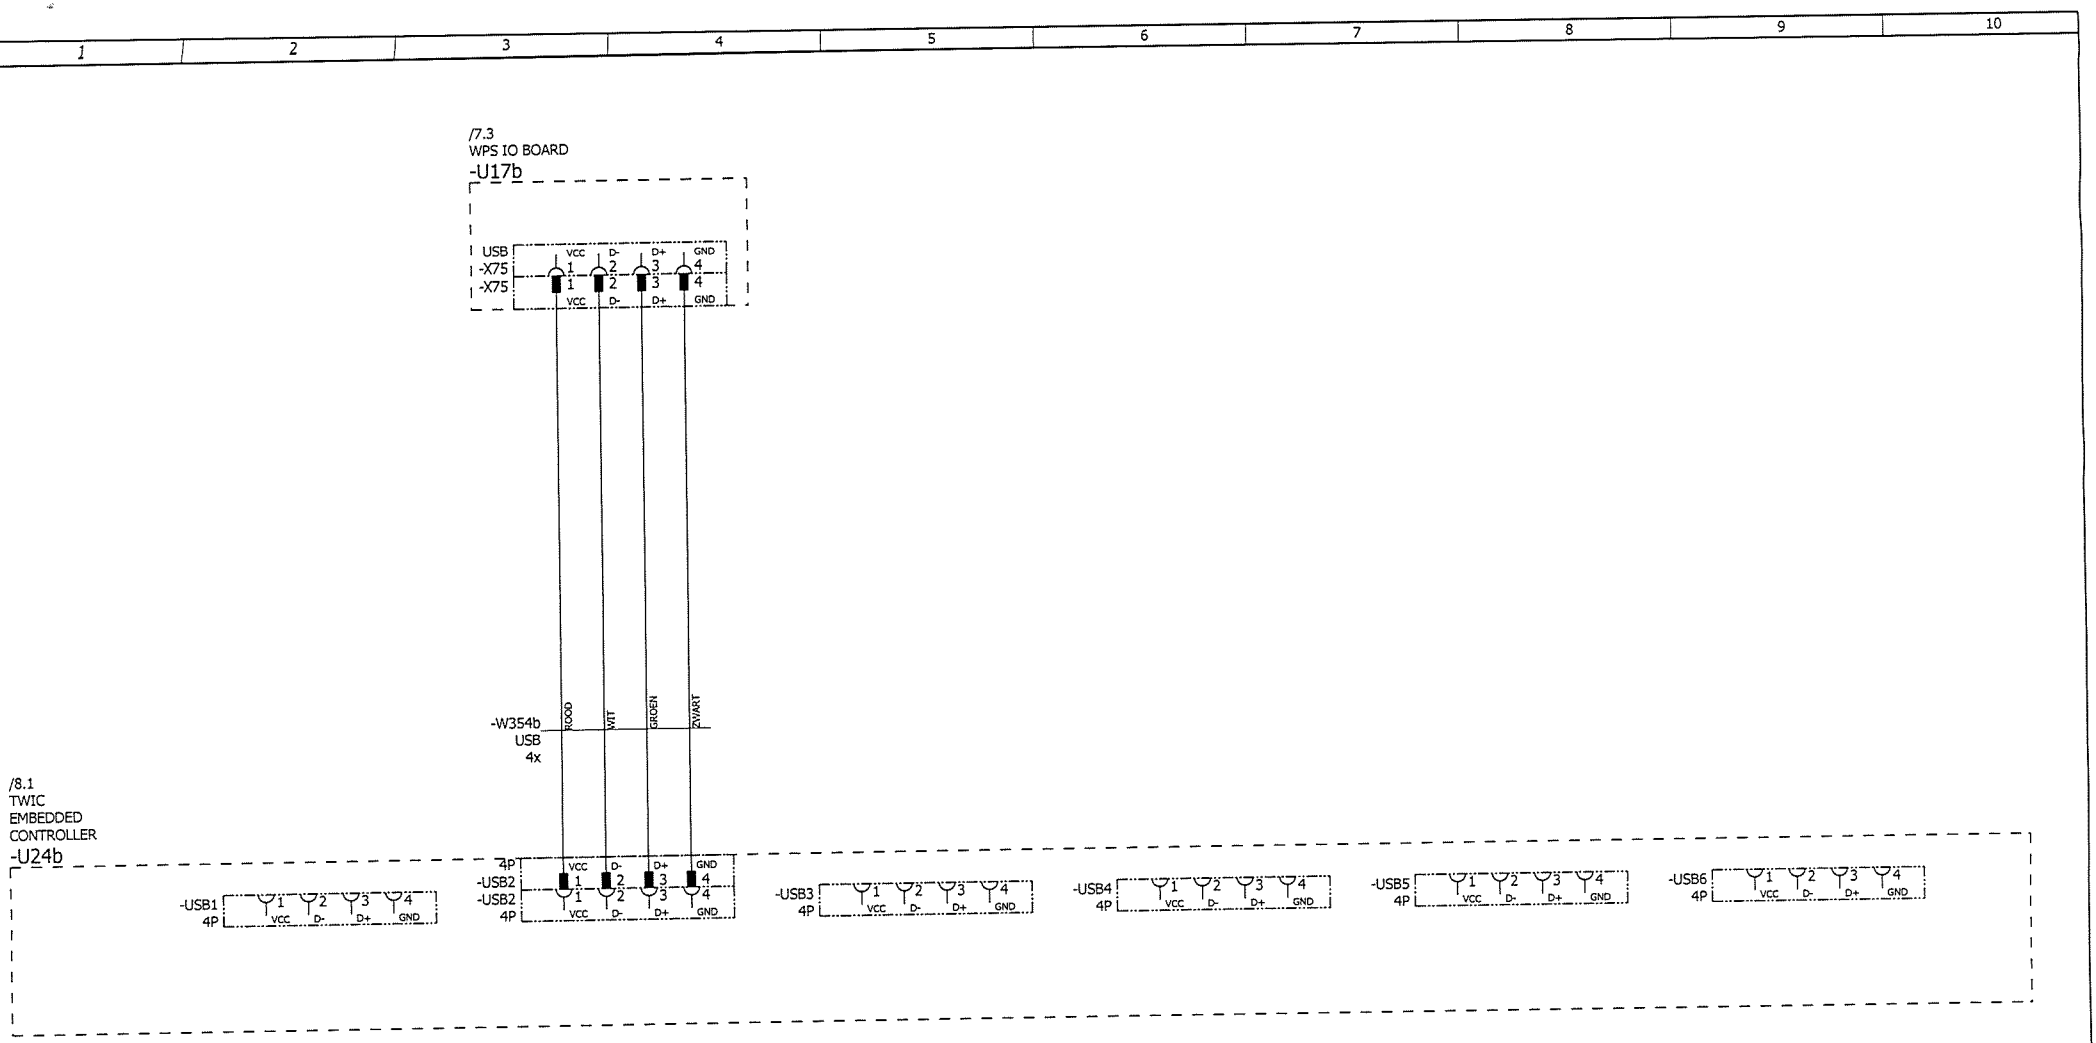


Getekend	psoetens	Projectnaam: P.G. AAN DE KEI VALKENBURG	Projektnr.: 454092	Onderdeel: BK3b	WPS Parking Systems BV Hoevenweg 11 5652 AW Eindhoven Postbus 7074 5605 JB Eindhoven Tel: 040-2509111 Fax: 040-2509112 Bij storing: 040-2509109
Datum	23-02-2016				blad no.: 11
Gewijzigd	02-06-2016	Omschrijving: BESTURINGSKAST NODE SCHUIFPOORT UIT			laatste blad: 100
Schaal		STUURSTROOM SCHEMA CONTROLLER USB POORTEN NODE 2			

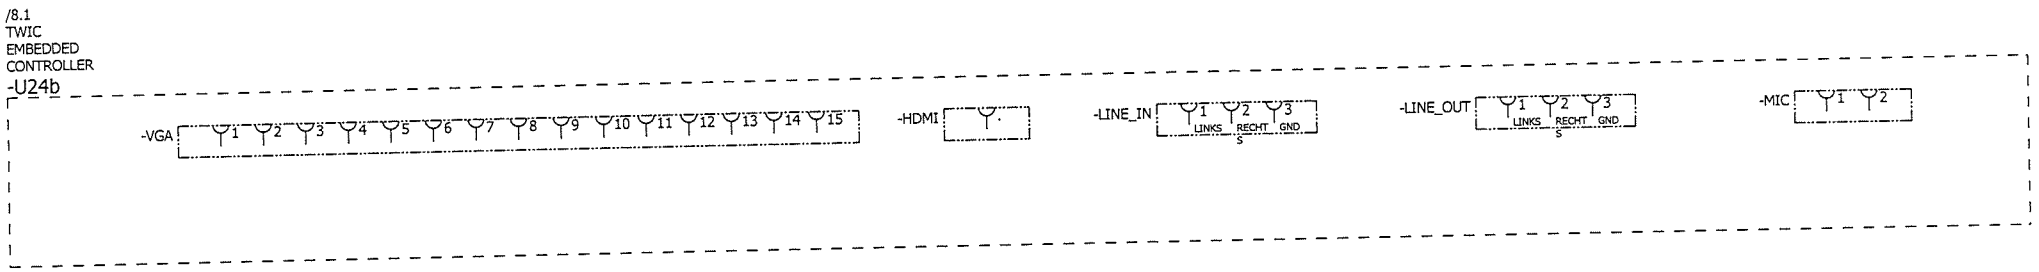


Getekend	psoetens	Projectnaam: P.G. AAN DE KEI VALKENBURG	Projektnr.: 454092	Onderdeel: BK3b	WPS Parking Systems BV Hoevenweg 11 5652 AW Eindhoven Postbus 7074 5605 JB Eindhoven Tel: 040-2509111 Fax: 040-2509112 Bij storing: 040-2509109	blad no.: 12
Datum	23-02-2016					laatste blad: 100
Gewijzigd	02-06-2016	Omschrijving: BESTURINGSKAST NODE SCHUIFPOORT UIT				
Schaal		STUURSTROOM SCHEMA CONTROLLER DISPLAY / AUDIO NODE 2				

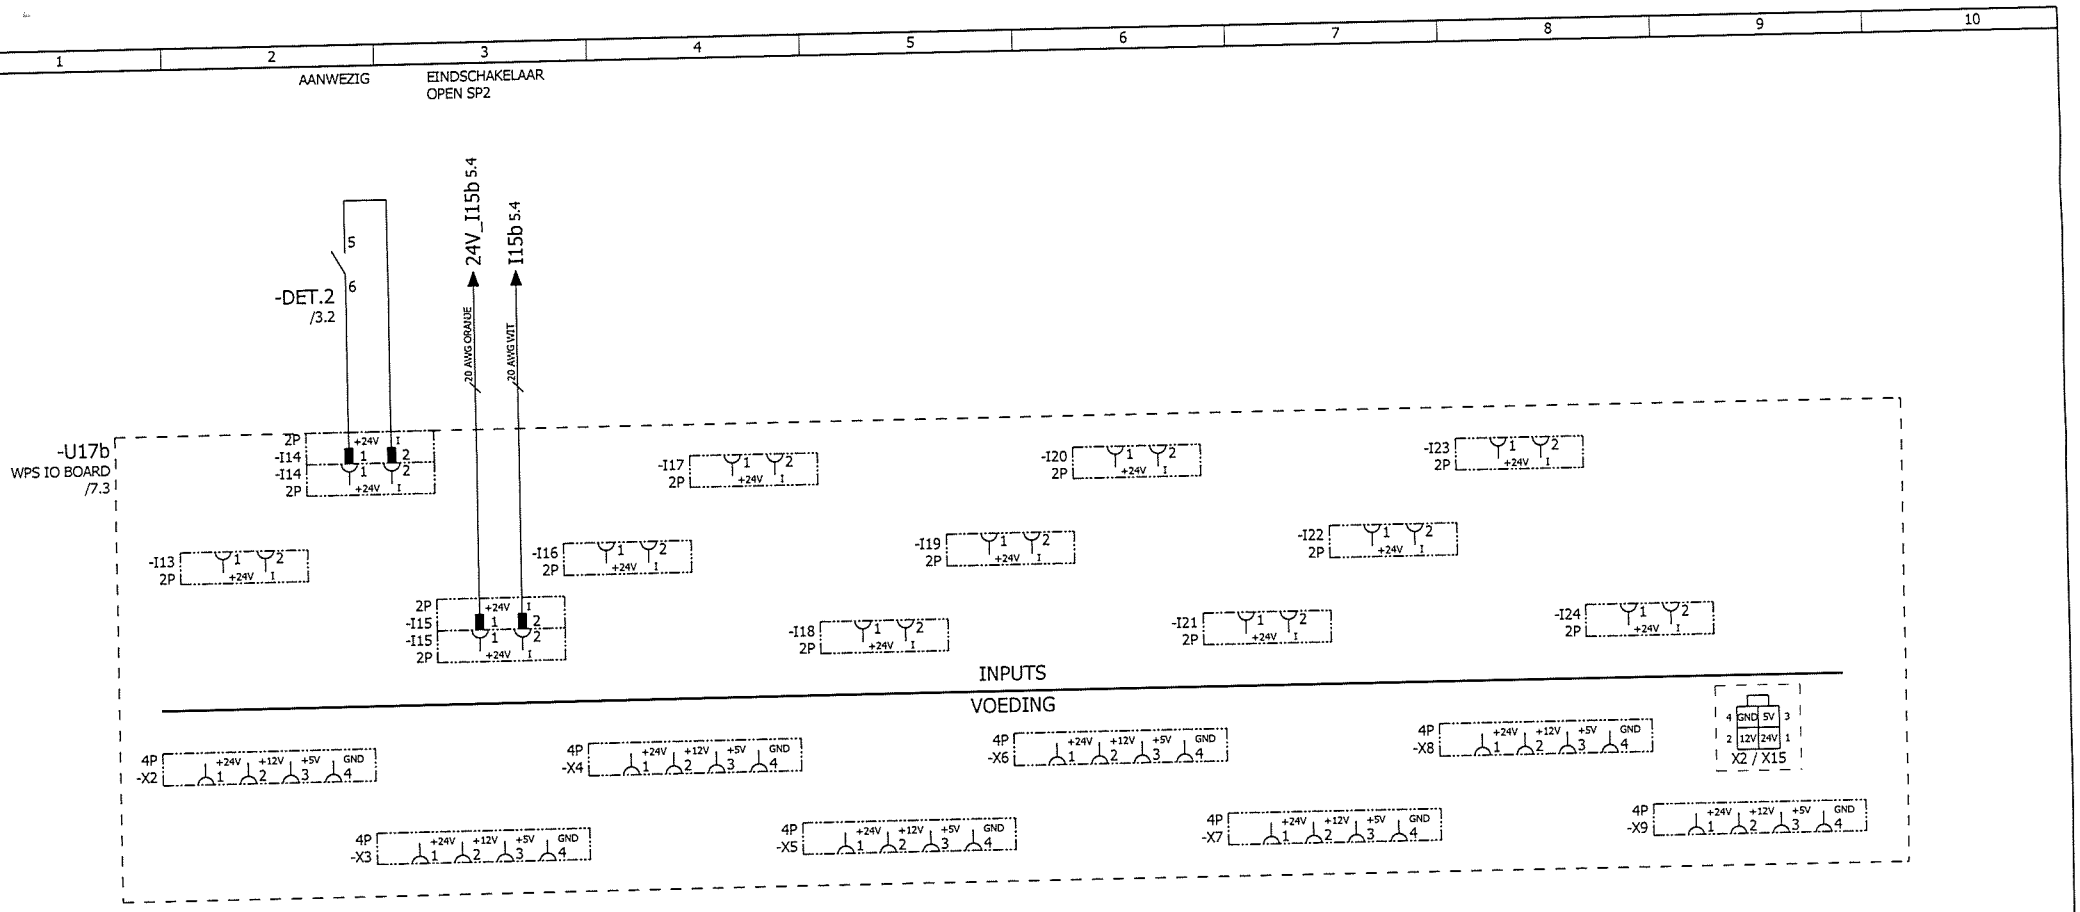

Getekend	psoetens	Projectnaam: P.G. AAN DE KEI VALKENBURG	Projektnr.: 454092	Onderdeel: BK3b	WPS Parking Systems BV Hoevenweg 11 5652 AW Eindhoven Postbus 7074 5605 JB Eindhoven Tel: 040-2509111 Fax: 040-2509112 Bij storing: 040-2509109	blad no.: 13
Datum	23-02-2016					laatste blad: 100
Gewijzigd	02-06-2016	Omschrijving: BESTURINGSKAST NODE SCHUIFPOORT UIT				
Schaal		STUURSTROOM SCHEMA WPS I/O BOARD NODE 2				

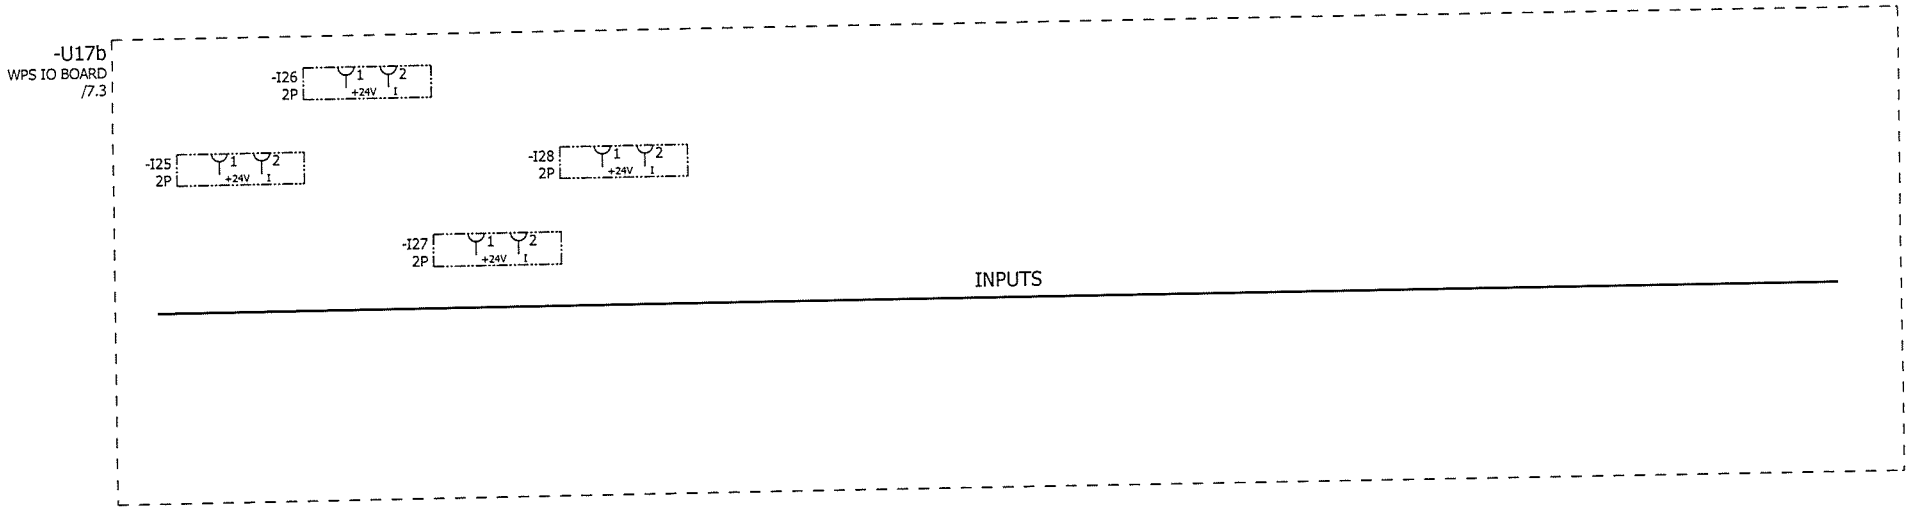


Getekend	psoetens	Projectnaam: P.G. AAN DE KEI VALKENBURG		Projektnr.: 454092	Onderdeel: BK3b	WPS Parking Systems BV Hoevenweg 11 5652 AW Eindhoven Postbus 7074 5605 JB Eindhoven Tel: 040-2509111 Fax: 040-2509112 Bij storing: 040-2509109	blad no.: 14
Datum	23-02-2016						
Gewijzigd	02-06-2016	Omschrijving: STUURSTROOM SCHEMA WPS I/O BOARD	BESTURINGSKAST NODE SCHUIFPOORT UIT				laatste blad: 100
Schaal							

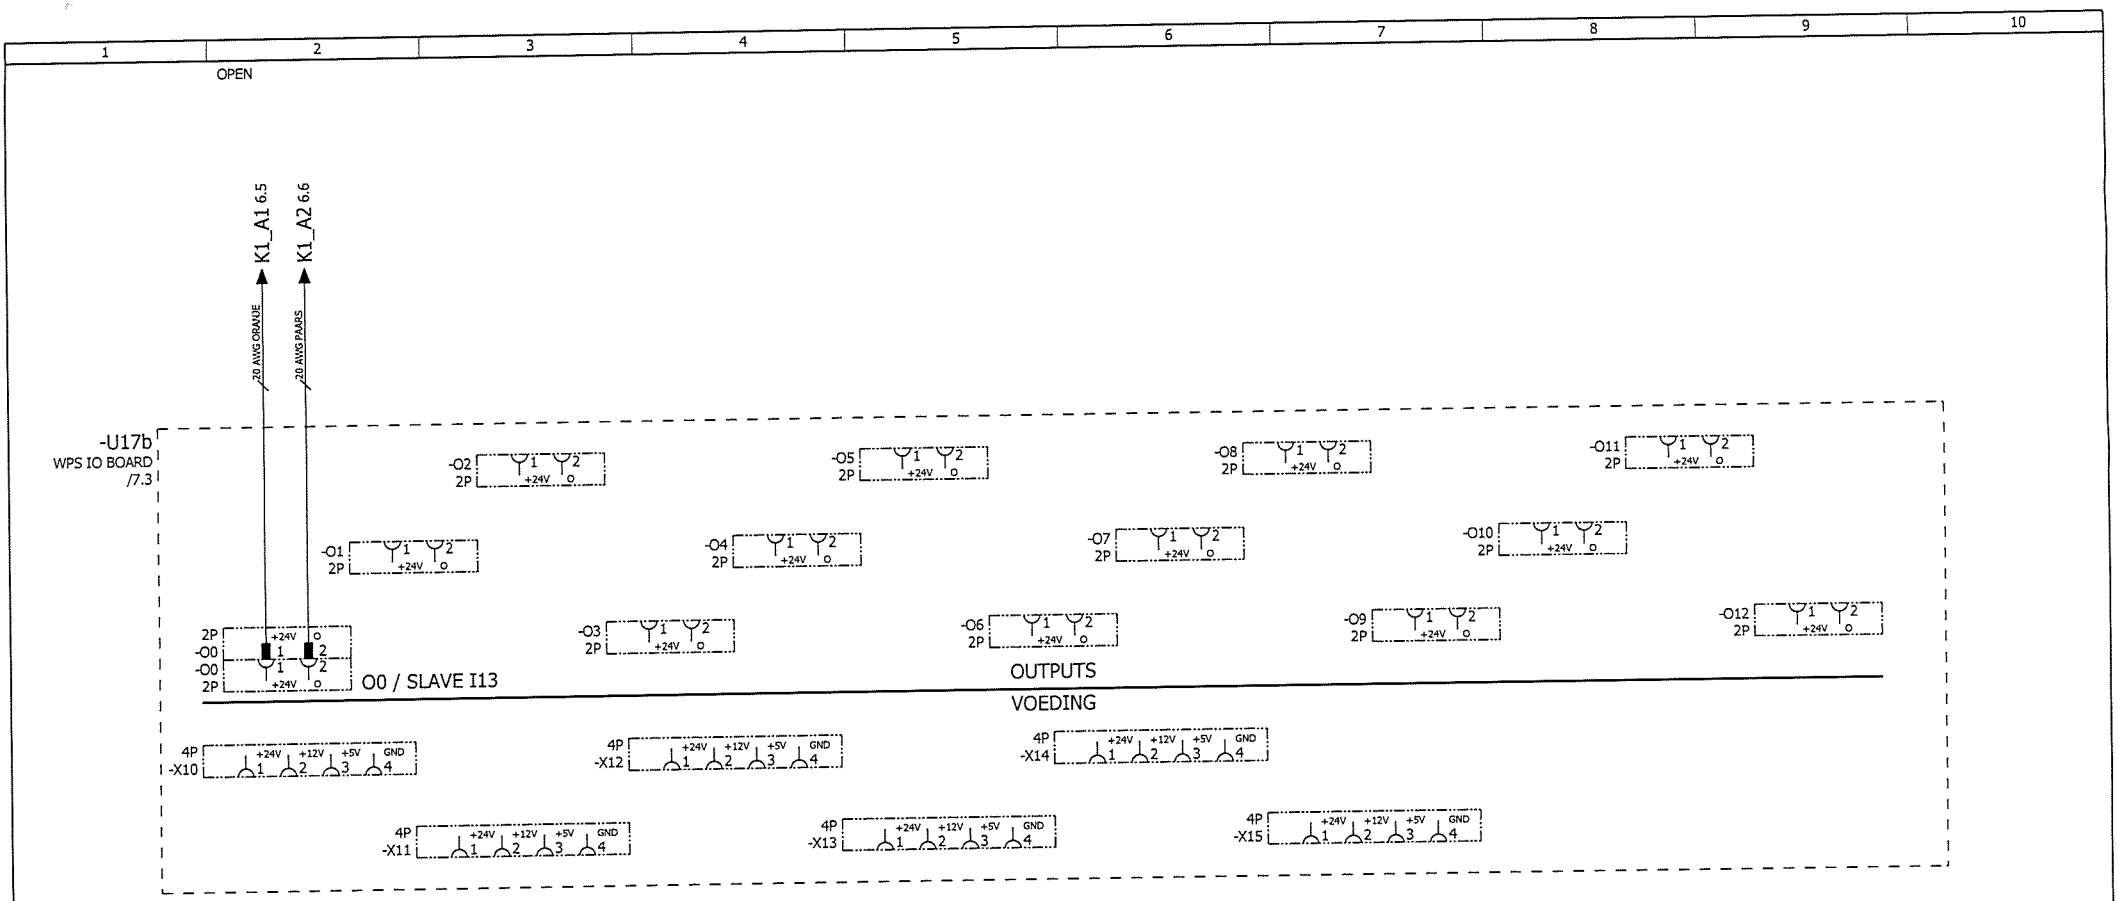


Getekend	psoetens	Projectnaam: P.G. AAN DE KEI VALKENBURG	Projektnr.: 454092	Onderdeel: BK3b	WPS Parking Systems BV Hoevenweg 11 5652 AW Eindhoven Postbus 7074 5605 JB Eindhoven Tel: 040-2509111 Fax: 040-2509112 Bij storing: 040-2509109
Datum	23-02-2016				
Gewijzigd	02-06-2016	Omschrijving: STUURSTROOM SCHEMA WPS I/O BOARD NODE 2	BESTURINGSKAST NODE SCHUIFPOORT UIT		
Schaal					

blad no.: 15
laatste blad: 100

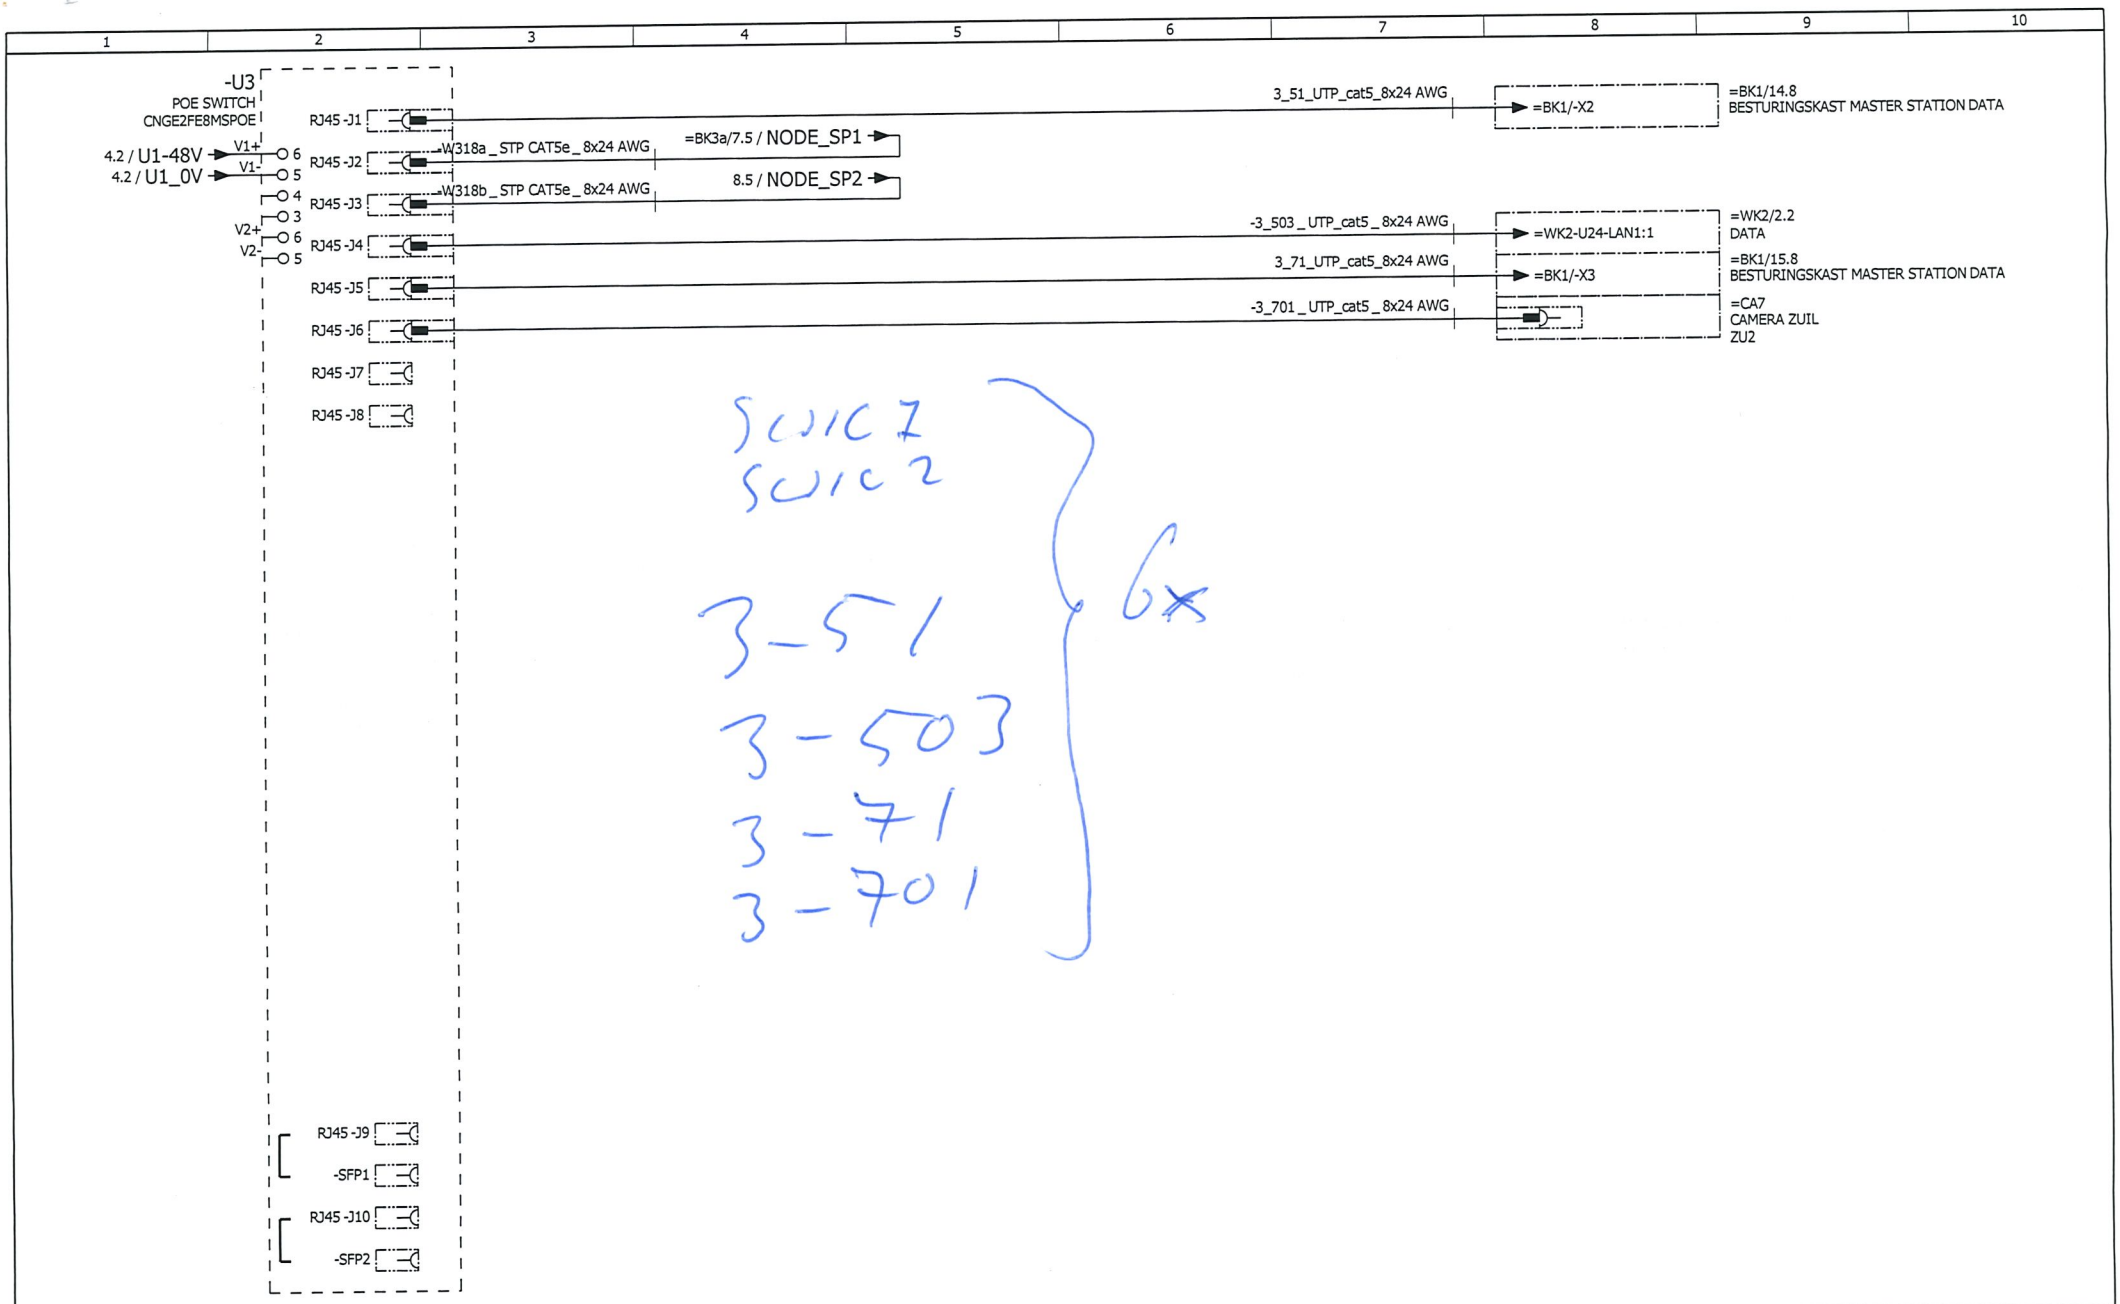

Getekend	psoetens	Projectnaam: P.G. AAN DE KEI VALKENBURG	Projektnr.: 454092	Onderdeel: BK3b	WPS Parking Systems BV Hoevenweg 11 5652 AW Eindhoven Postbus 7074 5605 JB Eindhoven Tel: 040-2509111 Fax: 040-2509112 Bij storing: 040-2509109	blad no.: 16
Datum	23-02-2016					laatste blad: 100
Gewijzigd	02-06-2016	Omschrijving: BESTURINGSKAST NODE SCHUIFPOORT UIT				
Schaal		STUURSTROOM SCHEMA GLASVEZEL SWITCH				

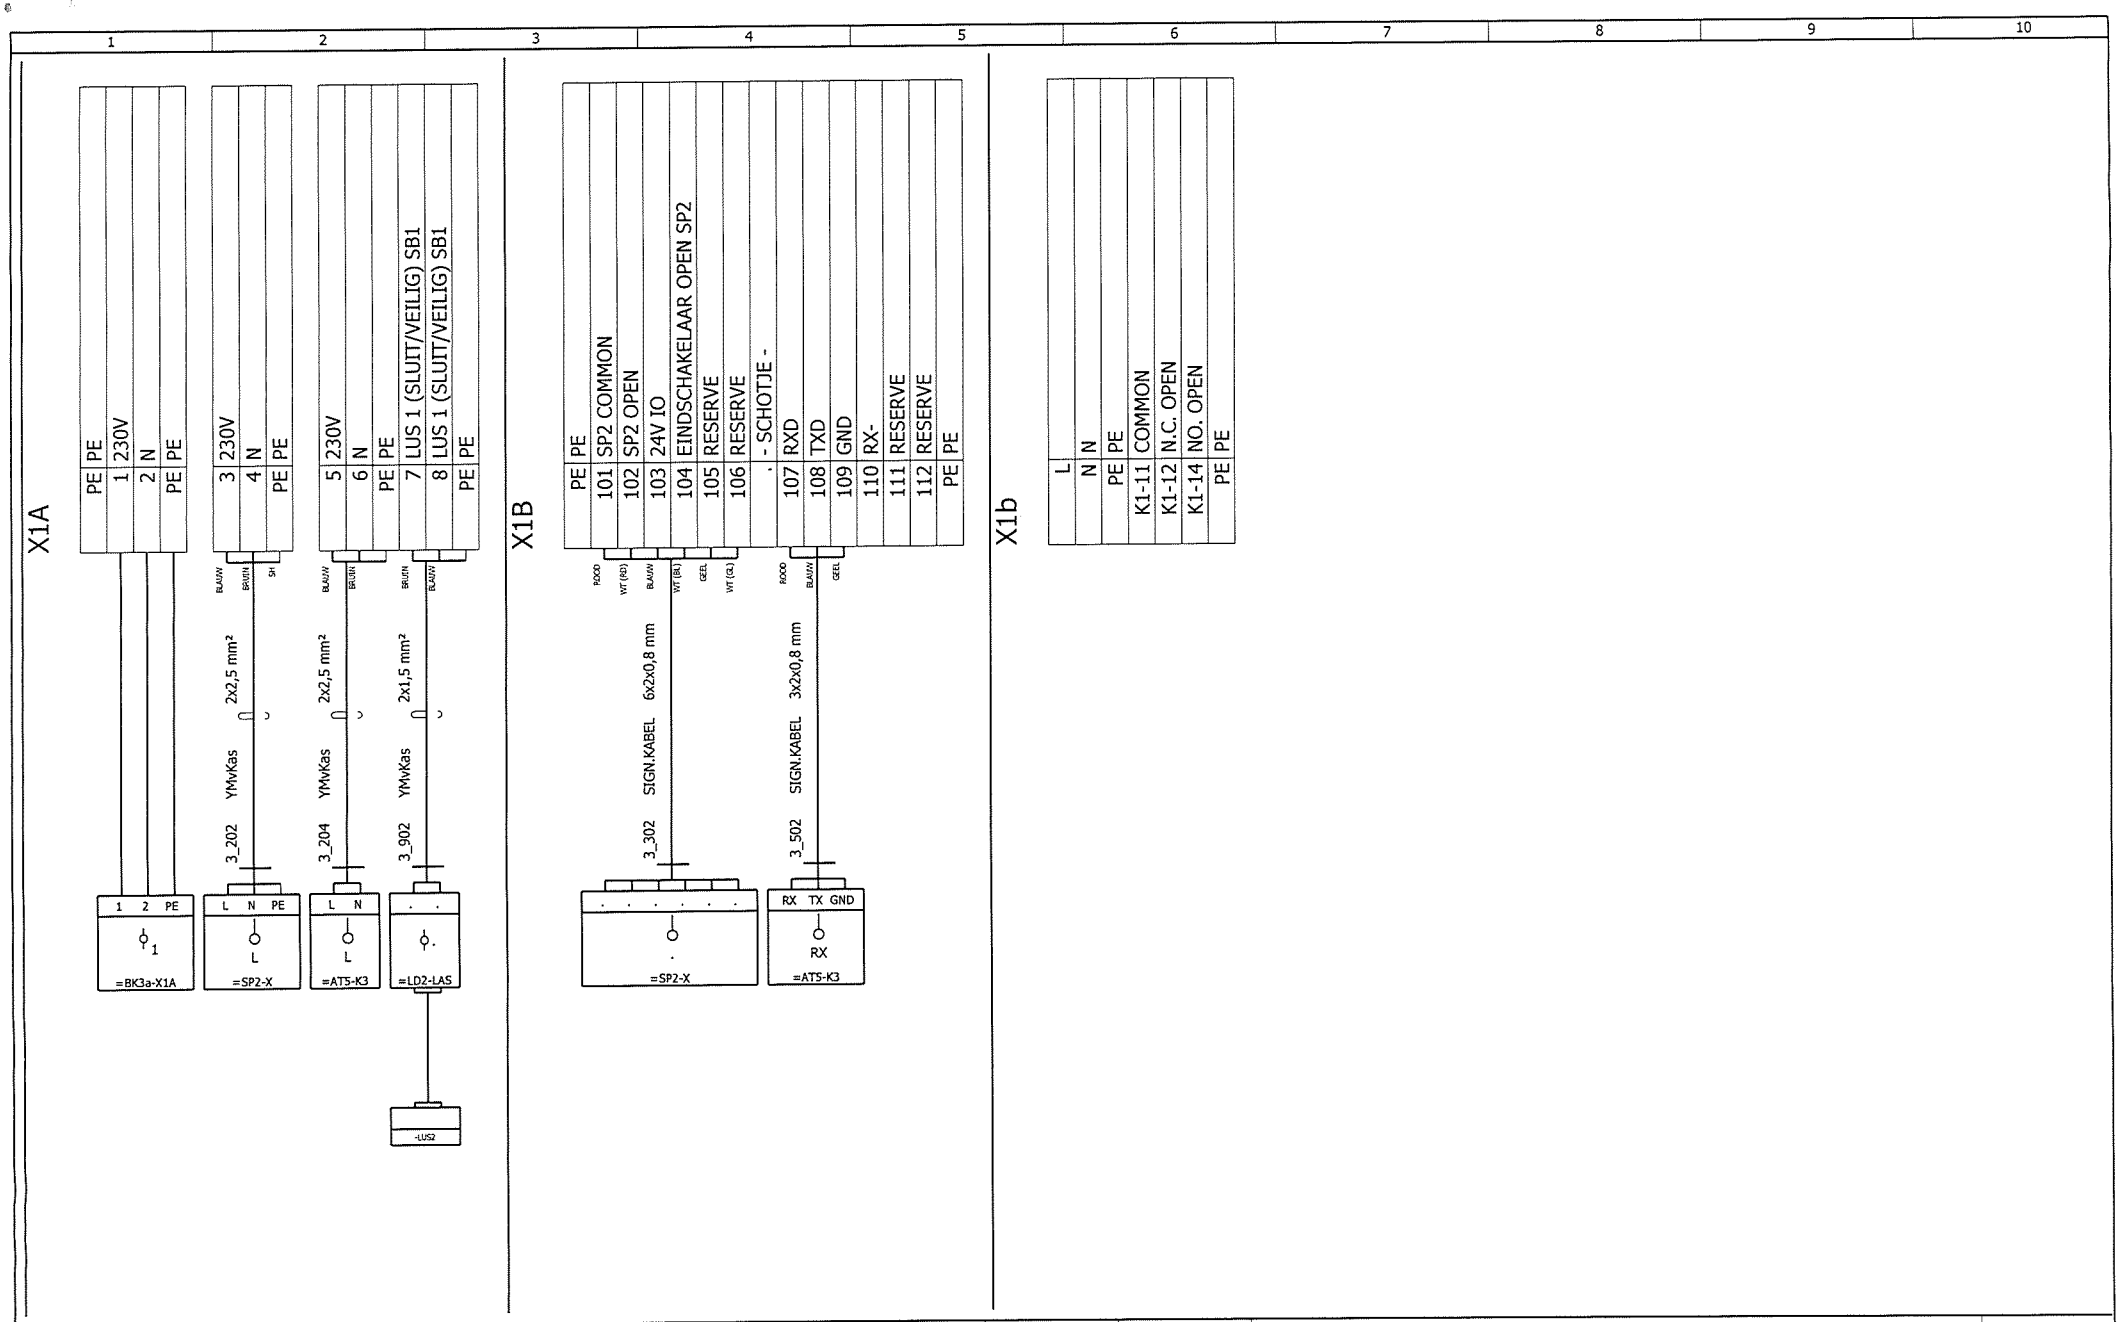

Getekend	psoetens	Projectnaam: P.G. AAN DE KEI VALKENBURG	Projektnr.: 454092	Onderdeel: BK3b	blad no.: 100
Datum	23-02-2016				laatste blad: 100
Gewijzigd	02-06-2016	Omschrijving: BESTURINGSKAST NODE SCHUIFPOORT UIT			
Schaal		=BK3b/-X1A =BK3b/-X1B =BK3b/-X1b			


WPS Parking Systems BV
Hoevenweg 11 5652 AW Eindhoven
Postbus 7074 5605 JB Eindhoven
Tel: 040-2509111 Fax: 040-2509112
Bij storing: 040-2509109

Pagina	Omschrijving	Laatste wijziging	Engineer
1	INDEX	02-06-2016	psoetens
2	HOOFDSTROOM SCHEMA VOEDING SCHUIFPOORT SP1 / AT4 / WK2	02-06-2016	psoetens
3	HOOFDSTROOM SCHEMA VOEDING NODE	02-06-2016	psoetens
4	STUURSTROOM SCHEMA SCHUIFPOORT SP1 / TRANS-IT	02-06-2016	psoetens
5	HOOFDSTROOM SCHEMA NODE 1	02-06-2016	psoetens
6	HOOFDSTROOM SCHEMA NODE 1	02-06-2016	psoetens
7	STUURSTROOM SCHEMA CONTROLLER VOEDING / LAN NODE 1	02-06-2016	psoetens
8	STUURSTROOM SCHEMA CONTROLLER COM 1/2 NODE 1	02-06-2016	psoetens
9	STUURSTROOM SCHEMA CONTROLLER COM 3/4 NODE 1	02-06-2016	psoetens
10	STUURSTROOM SCHEMA CONTROLLER USB POORTEN NODE 1	02-06-2016	psoetens
11	STUURSTROOM SCHEMA CONTROLLER DISPLAY / AUDIO NODE 1	02-06-2016	psoetens
12	STUURSTROOM SCHEMA WPS I/O BOARD NODE 1	02-06-2016	psoetens
13	STUURSTROOM SCHEMA WPS I/O BOARD NODE 1	02-06-2016	psoetens
14	STUURSTROOM SCHEMA WPS I/O BOARD NODE 1	02-06-2016	psoetens
100	=BK3a/-X1A =BK3a/-X1B =BK3a/-X1a	02-06-2016	psoetens


1993

boren

Getekend	psoetens	Projectnaam: P.G. AAN DE KEI VALKENBURG	Projektnr.: 454092	Onderdeel: BK3a	WPS Parking Systems BV Hoevenweg 11 5652 AW Eindhoven Postbus 7074 5605 JB Eindhoven Tel: 040-2509111 Fax: 040-2509112 Bij storing: 040-2509109
Datum	23-02-2016				blad no.: 1
Gewijzigd	02-06-2016	Omschrijving: INDEX	BESTURINGSKAST NODE SCHUIFPOORT IN		laatste blad: 100
Schaal					

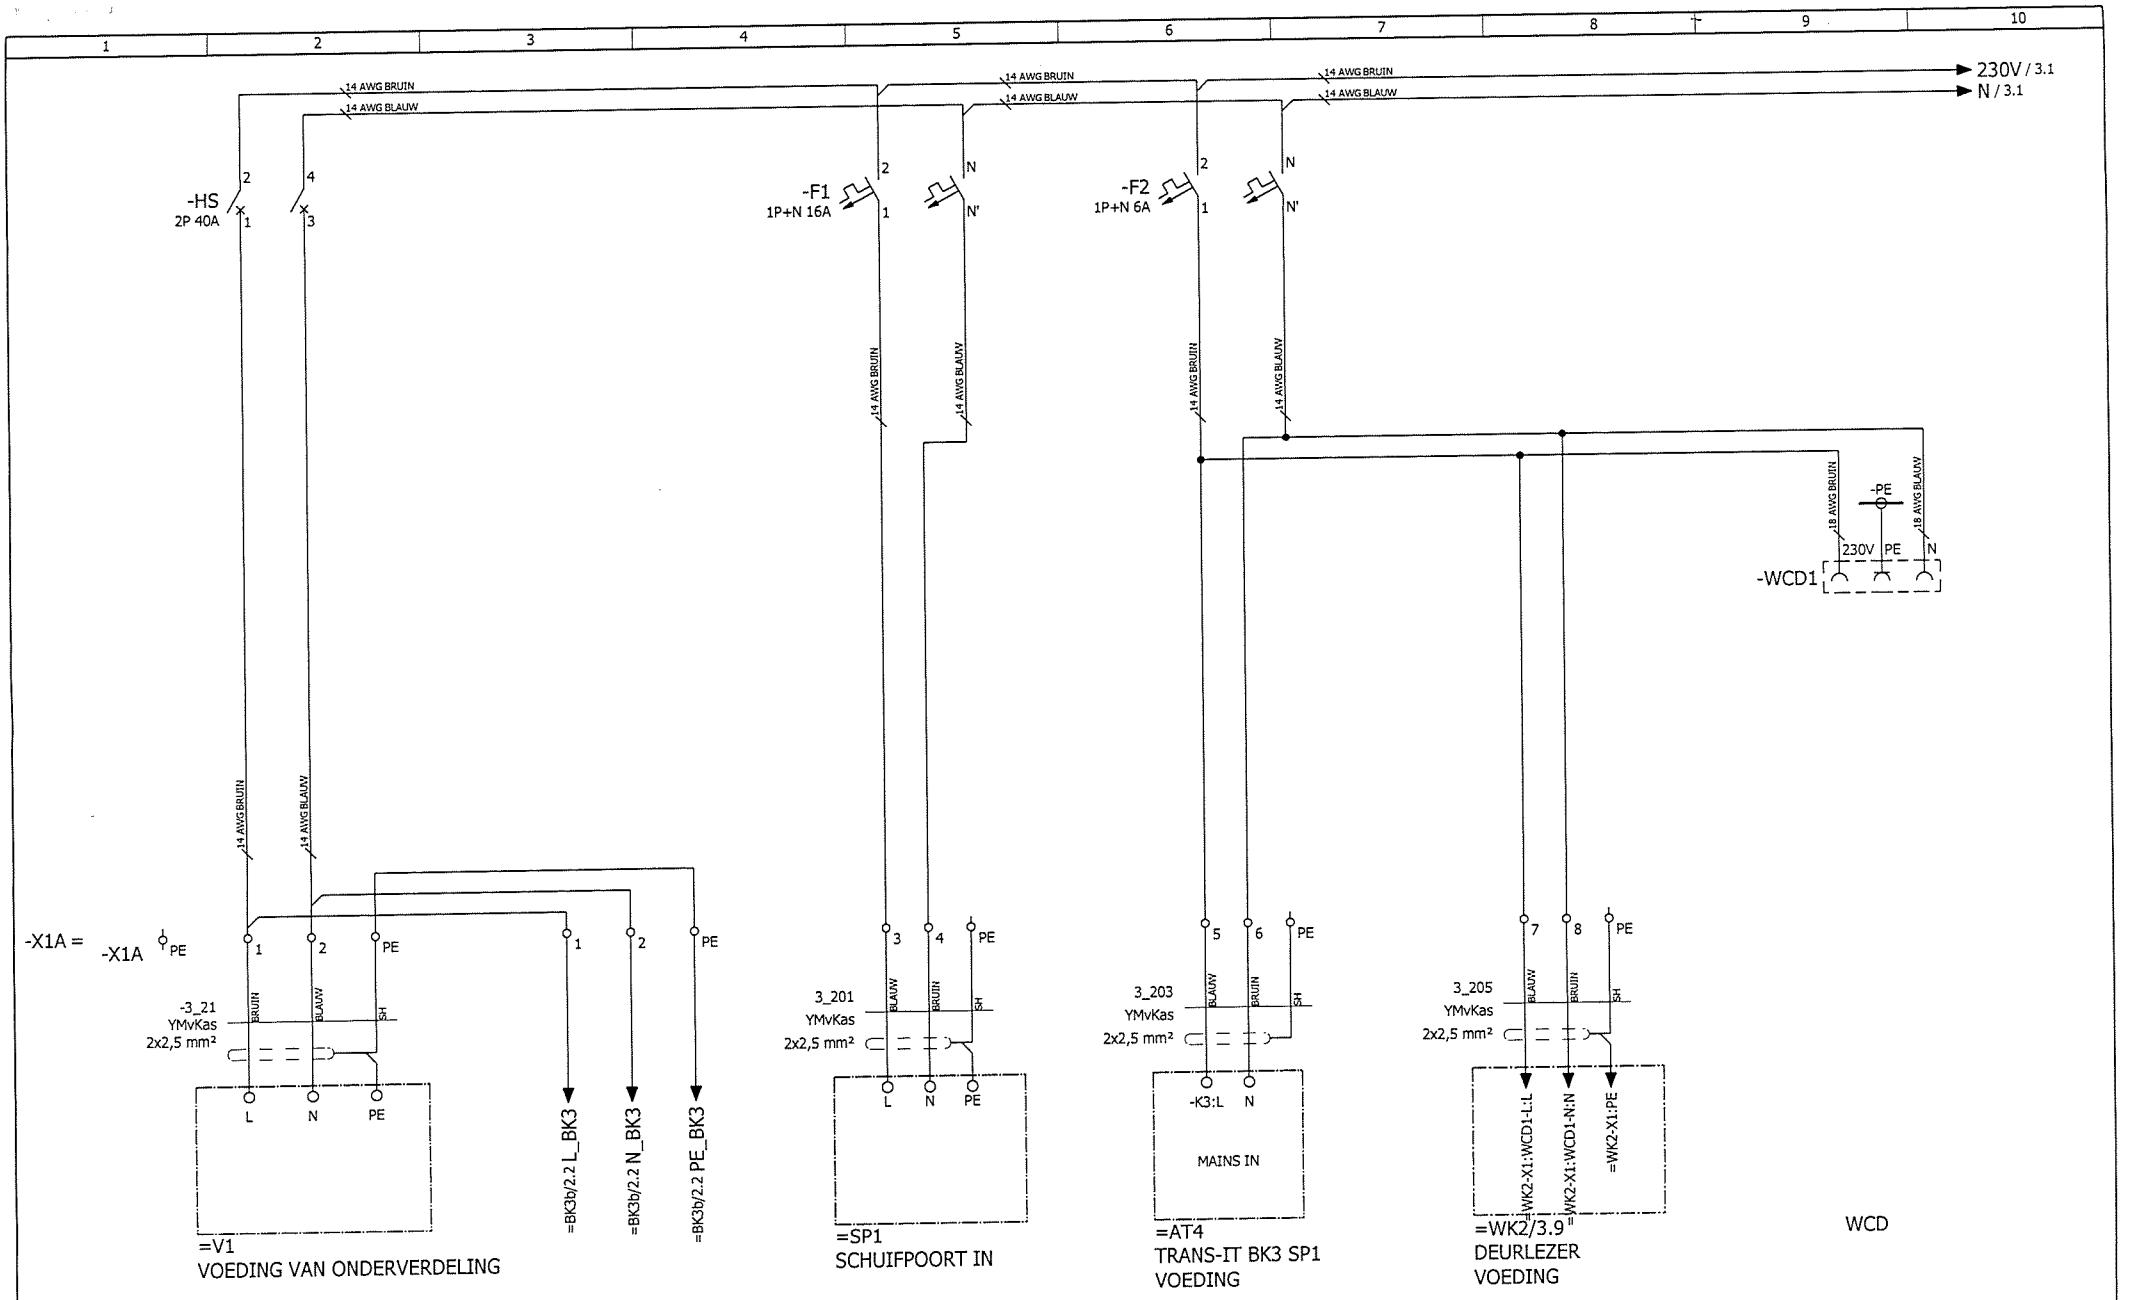


Getekend	psoetens	Projectnaam: P.G. AAN DE KEI VALKENBURG	Projektnr.: 454092	Onderdeel: BK3a	WPS Parking Systems BV Hoevenweg 11 5652 AW Eindhoven Postbus 7074 5605 JB Eindhoven Tel: 040-2509111 Fax: 040-2509112 Bij storing: 040-2509109
Datum	23-02-2016				blad no.: 2
Gewijzigd	02-06-2016	Omschrijving: BESTURINGSKAST NODE SCHUIFPOORT IN			laatste blad: 100
Schaal		HOOFDSTROOM SCHEMA VOEDING SCHUIFPOORT SP1 / AT4 / WK2			

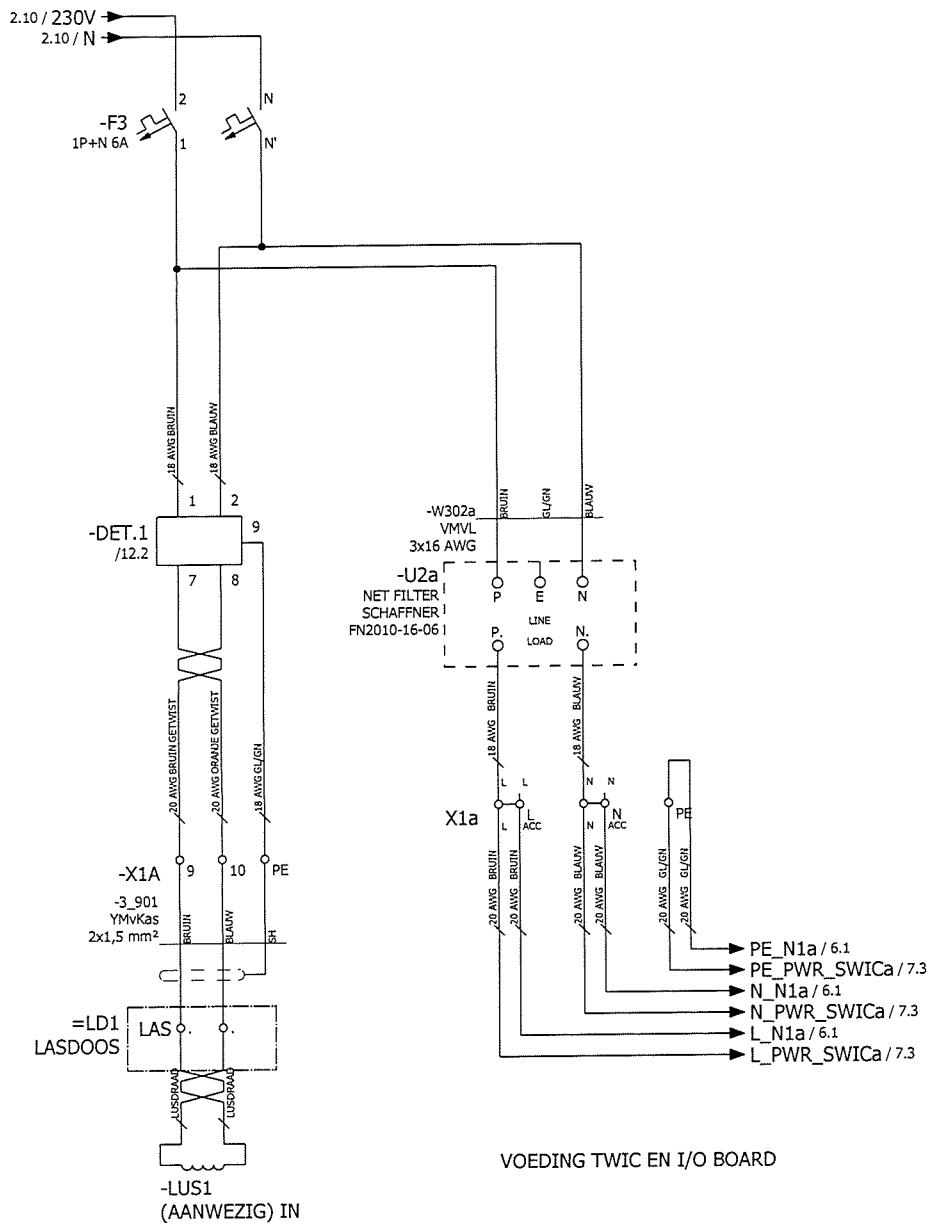


VOEDING TWIC EN I/O BOARD


Getekend	psoetens	Projectnaam: P.G. AAN DE KEI VALKENBURG		Projektnr.: 454092	Onderdeel: BK3a	WPS Parking Systems BV Hoevenweg 11 5652 AW Eindhoven Postbus 7074 5605 JB Eindhoven Tel: 040-2509111 Fax: 040-2509112 Bij storing: 040-2509109	blad no.: 3
Datum	23-02-2016						laatste blad: 100
Gewijzigd	02-06-2016	Omschrijving: HOOFDSTROOM SCHEMA VOEDING NODE	BESTURINGSKAST NODE SCHUIFPOORT IN				
Schaal							

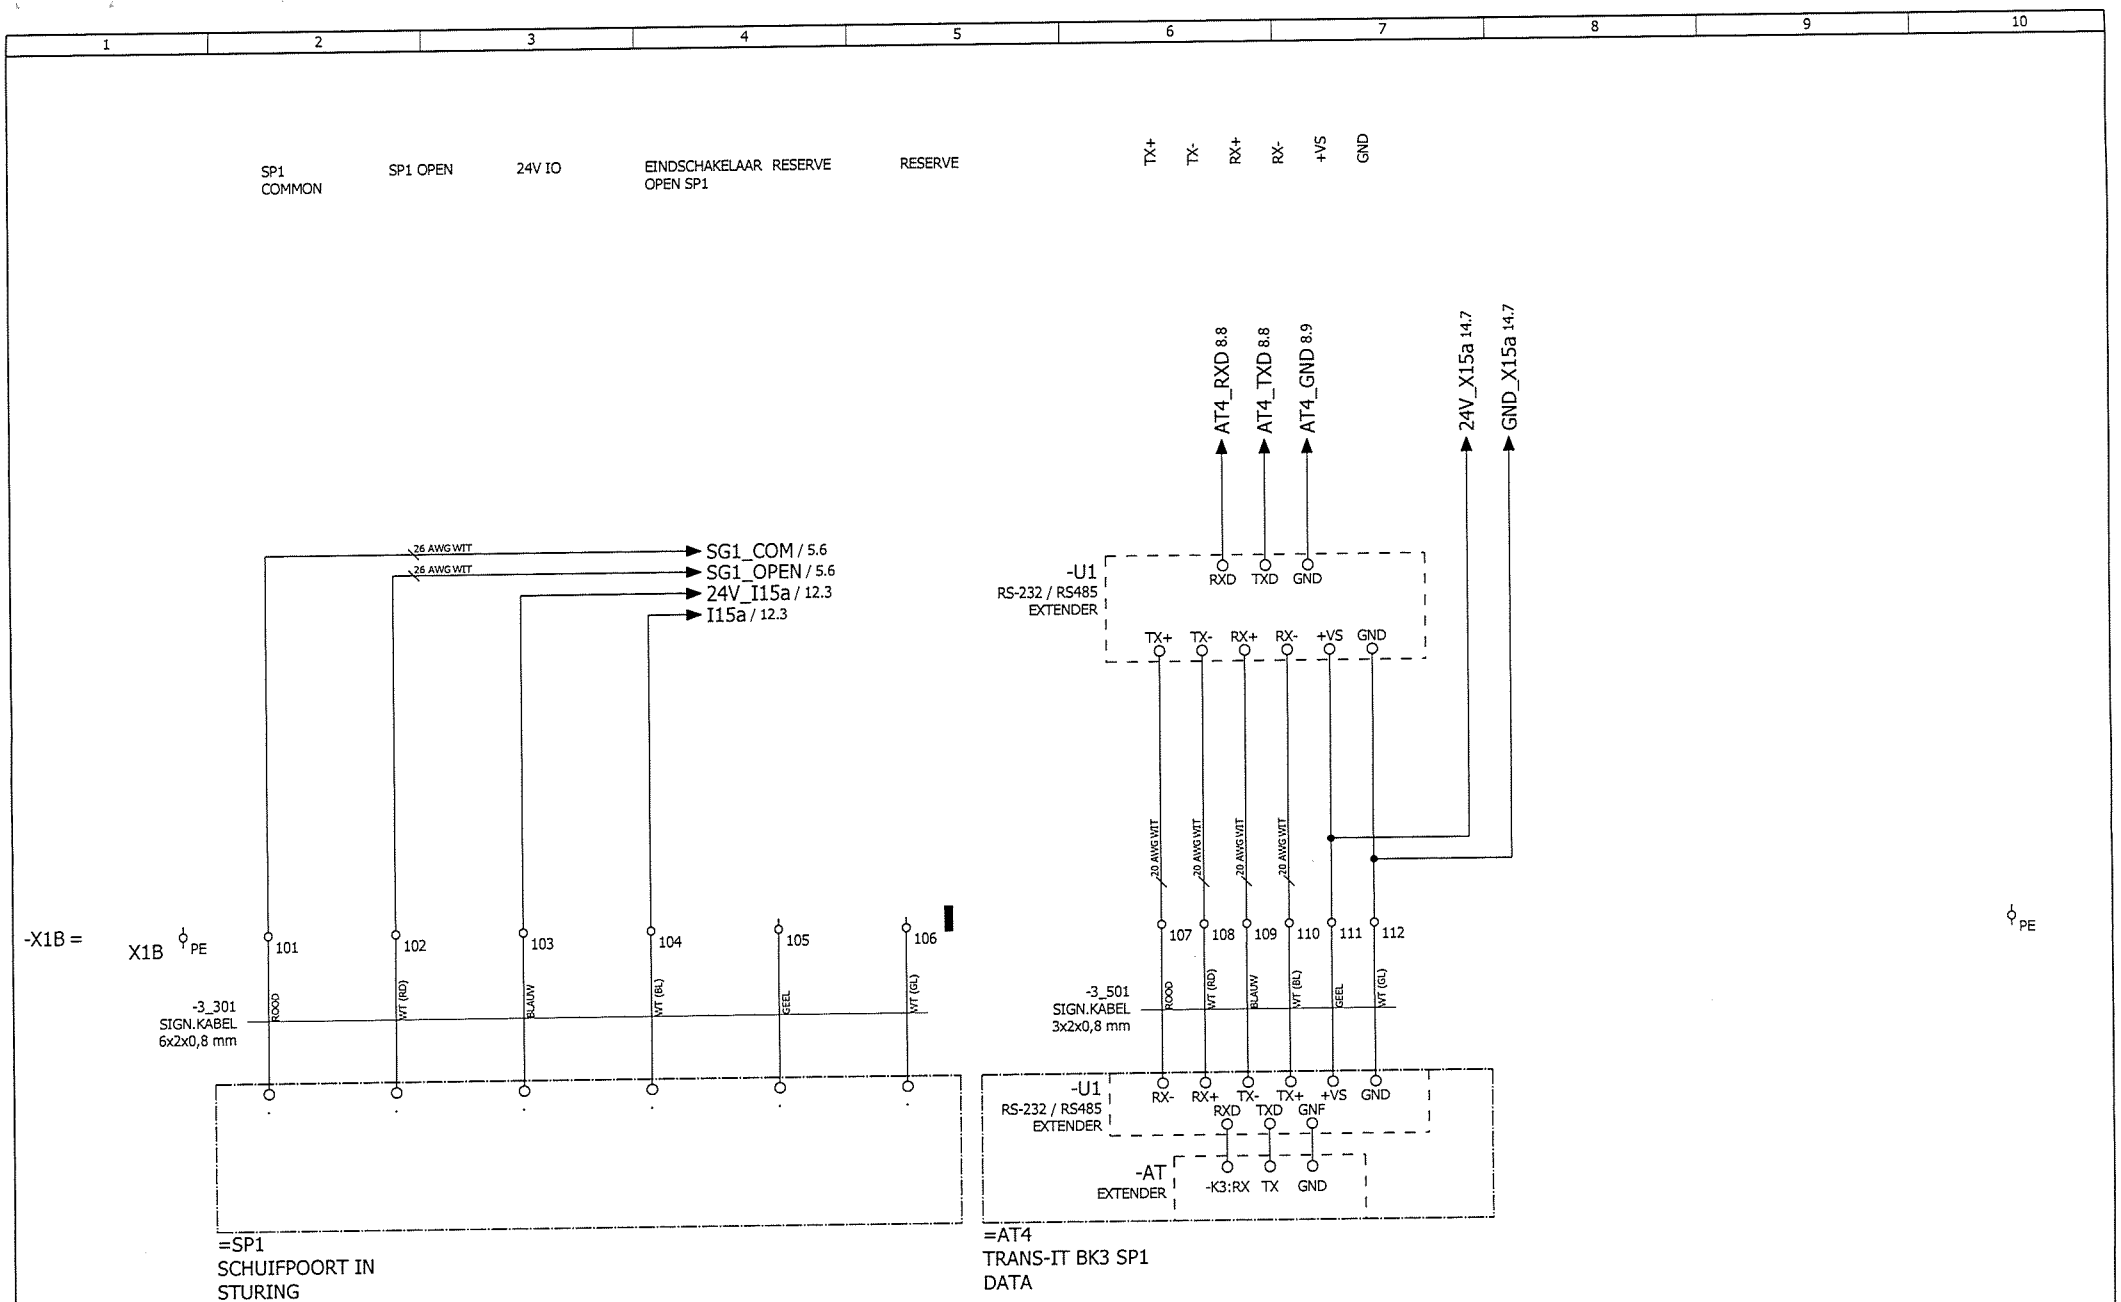


Getekend	psoetens	Projectnaam: P.G. AAN DE KEI VALKENBURG	Projektnr.: 454092	Onderdeel: BK3a	WPS Parking Systems BV Hoevenweg 11 5652 AW Eindhoven Postbus 7074 5605 JB Eindhoven Tel: 040-2509111 Fax: 040-2509112 Bij storing: 040-2509109
Datum	23-02-2016				blad no.: 4
Gewijzigd	02-06-2016	Omschrijving: STUURSTROOM SCHEMA SCHUIFPOORT SP1 / TRANS-IT	BESTURINGSKAST NODE SCHUIFPOORT IN		laatste blad: 100
Schaal					

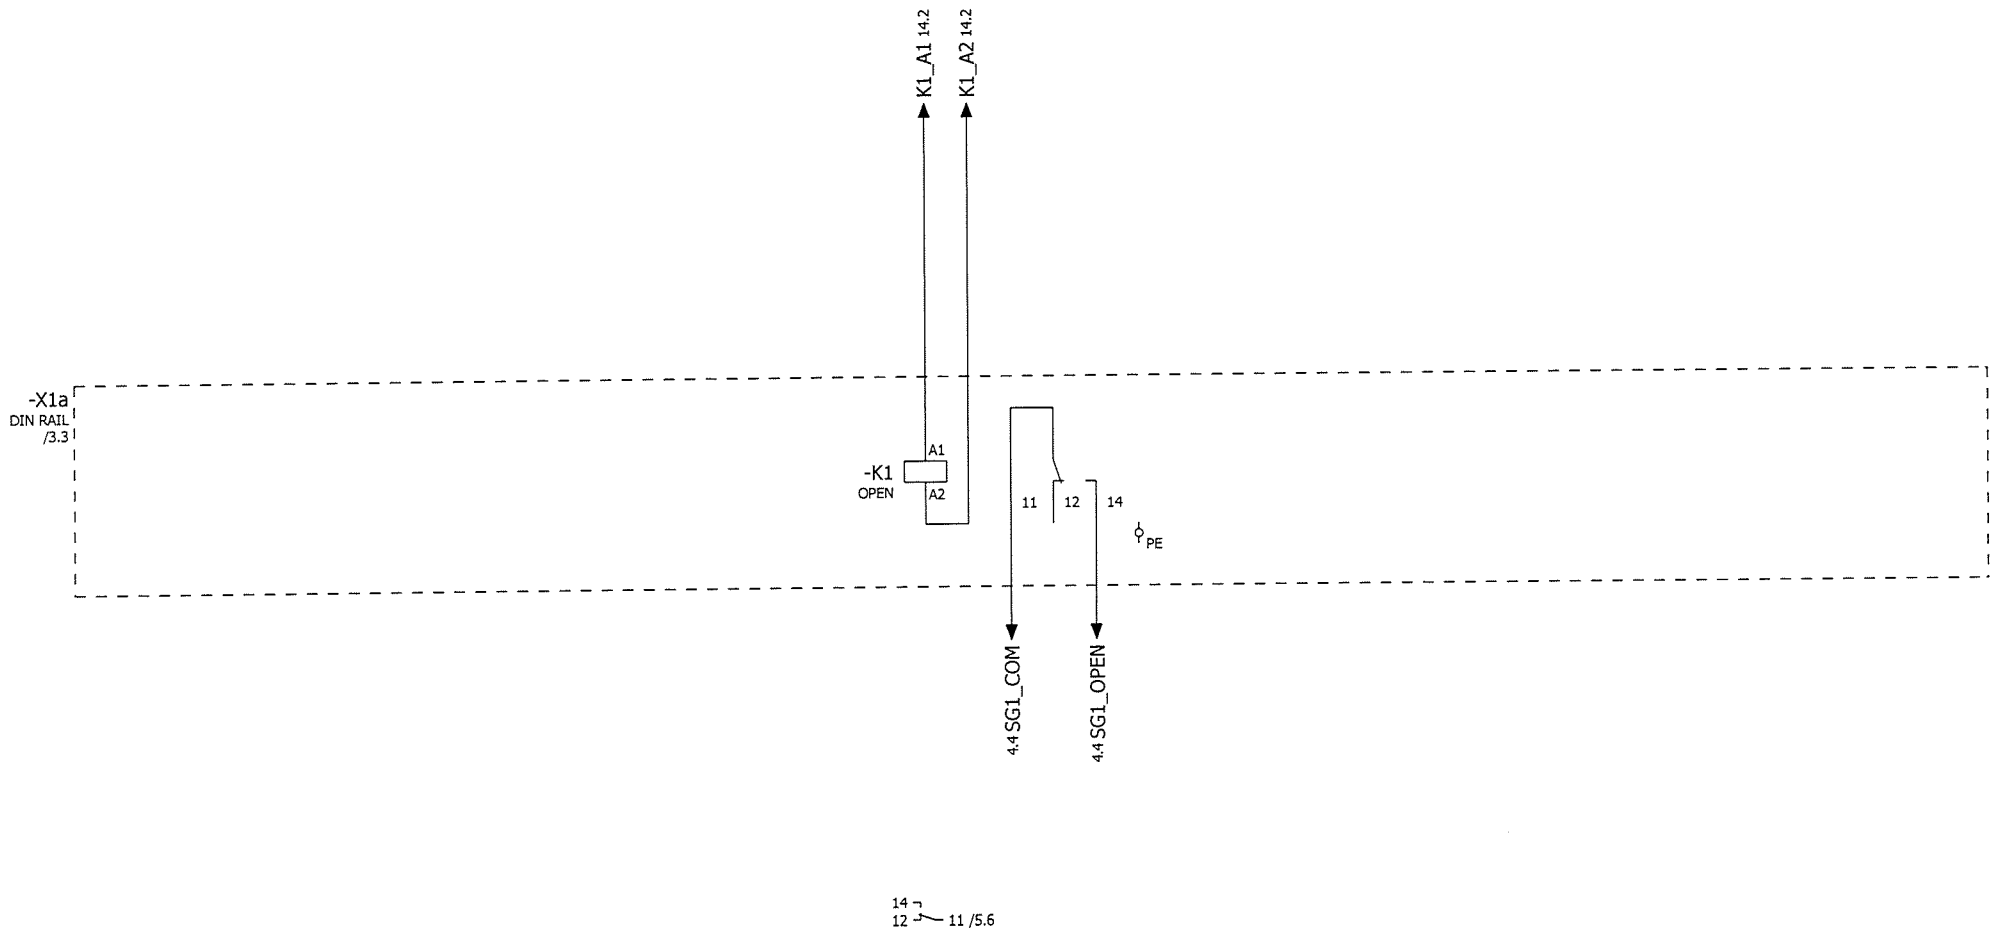


Getekend	psoetens	Projectnaam: P.G. AAN DE KEI VALKENBURG		Projektnr.: 454092	Onderdeel: BK3a	WPS Parking Systems BV Hoevenweg 11 5652 AW Eindhoven Postbus 7074 5605 JB Eindhoven Tel: 040-2509111 Fax: 040-2509112 Bij storing: 040-2509109	blad no.: 5
Datum	23-02-2016						laatste blad: 100
Gewijzigd	02-06-2016	Omschrijving: HOOFDSTROOM SCHEMA NODE 1	BESTURINGSKAST NODE SCHUIFPOORT IN				
Schaal							

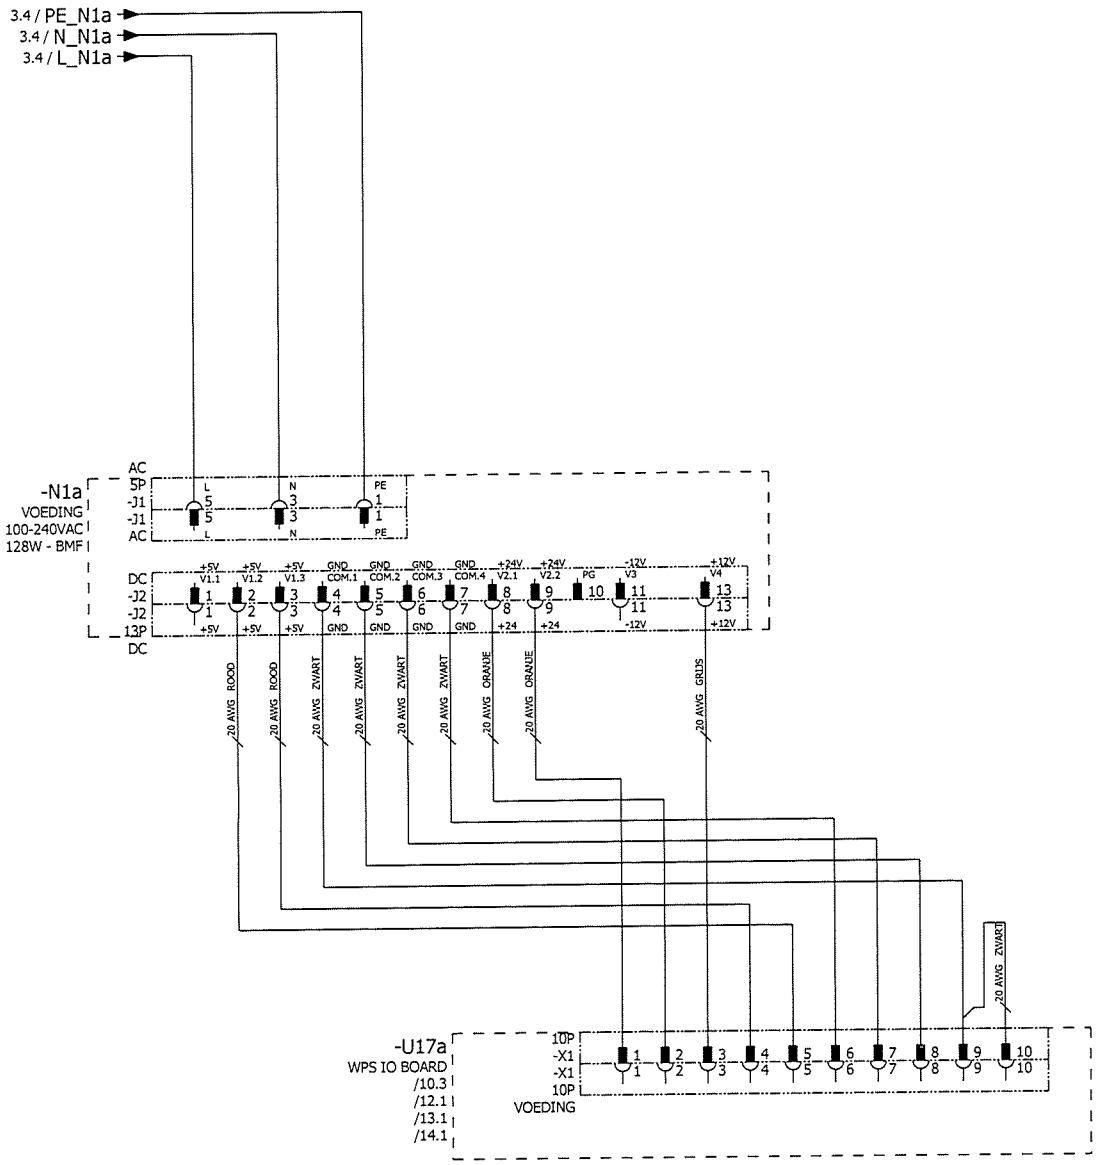

Getekend	psoetens	Projectnaam: P.G. AAN DE KEI VALKENBURG		Projektnr.: 454092	Onderdeel: BK3a	WPS Parking Systems BV Hoevenweg 11 5652 AW Eindhoven Postbus 7074 5605 JB Eindhoven Tel: 040-2509111 Fax: 040-2509112 Bij storing: 040-2509109	blad no.: 6
Datum	23-02-2016						laatste blad: 100
Gewijzigd	02-06-2016	Omschrijving: HOOFDSTROOM SCHEMA NODE 1	BESTURINGSKAST NODE SCHUIFPOORT IN				
Schaal							

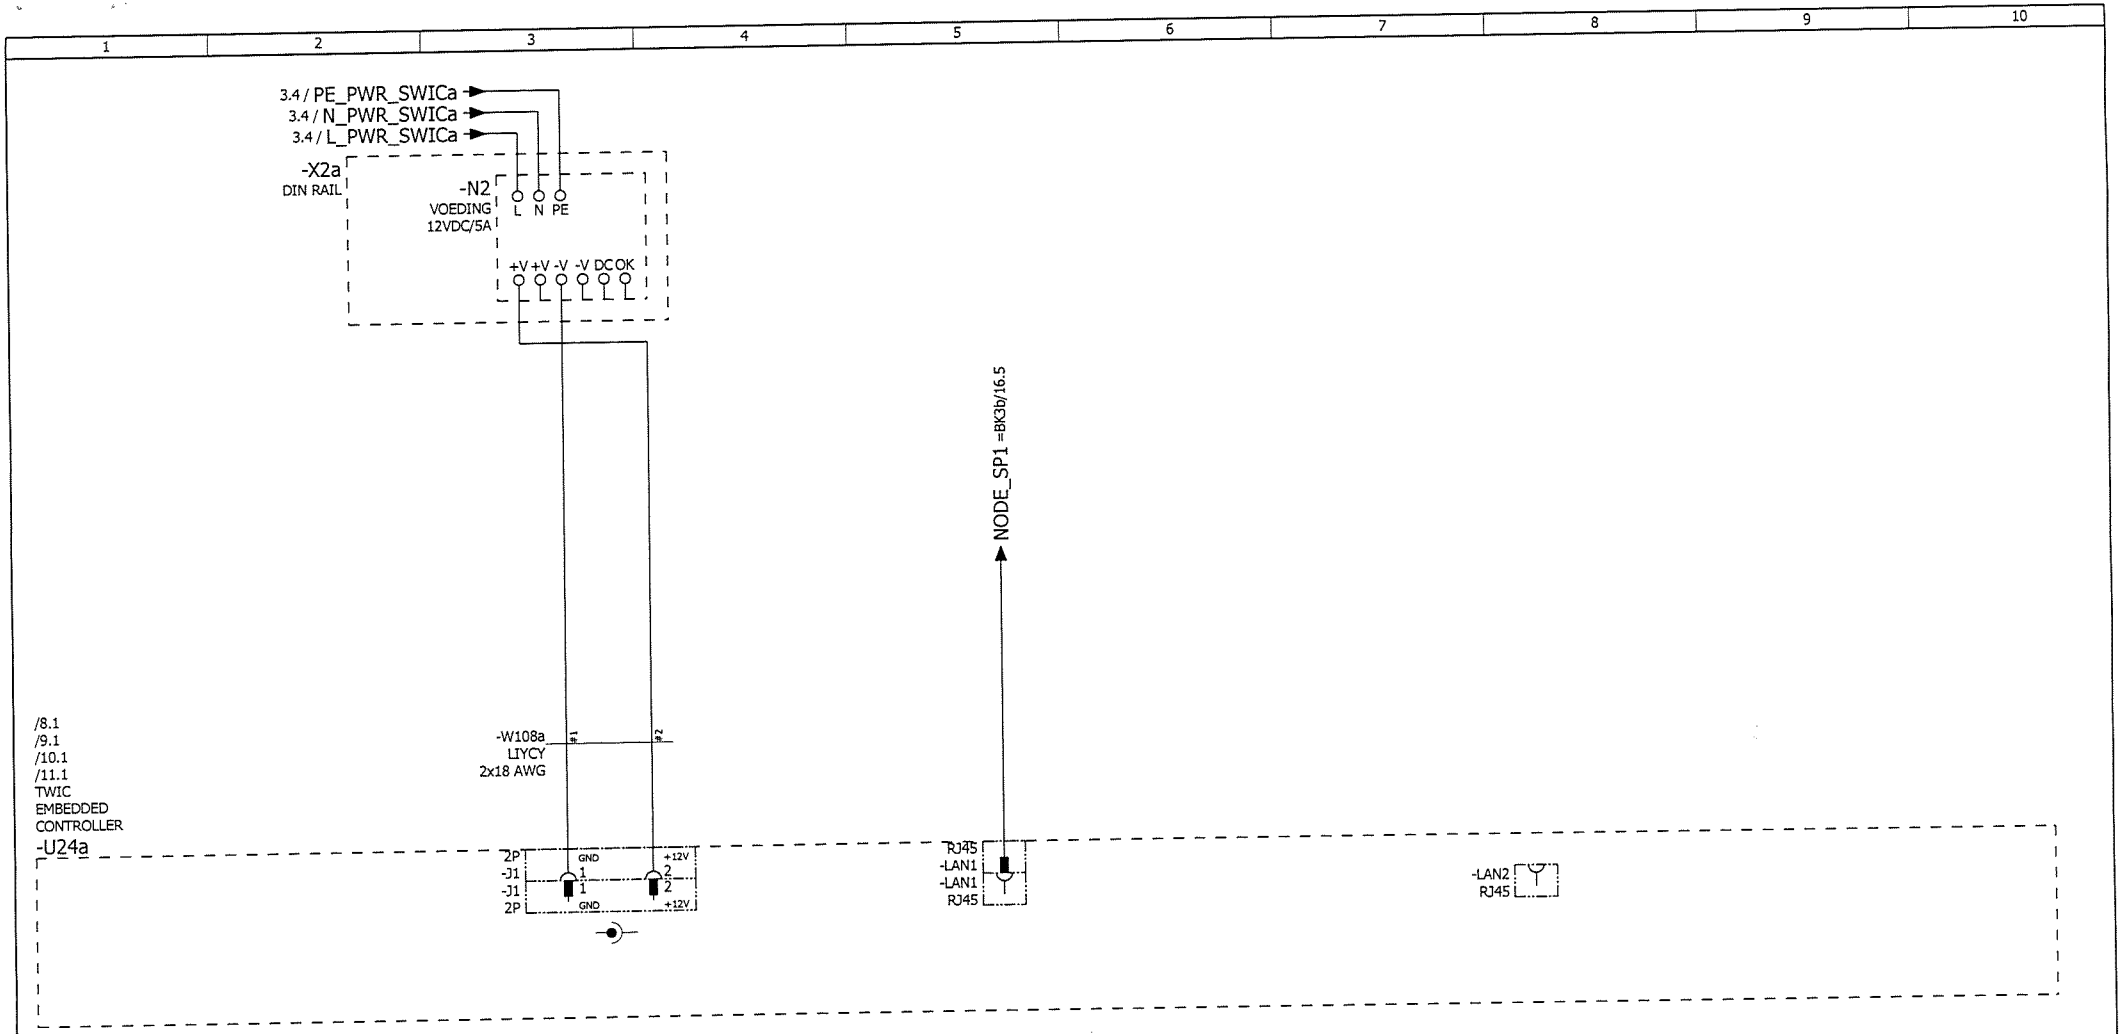


Getekend	psoetens	Projectnaam: P.G. AAN DE KEI VALKENBURG	Projektnr.: 454092	Onderdeel: BK3a	WPS Parking Systems BV Hoevenweg 11 5652 AW Eindhoven Postbus 7074 5605 JB Eindhoven Tel: 040-2509111 Fax: 040-2509112 Bij storing: 040-2509109	blad no.: 7
Datum	23-02-2016					laatste blad: 100
Gewijzigd	02-06-2016	Omschrijving: BESTURINGSKAST NODE SCHUIFPOORT IN				
Schaal		STUURSTROOM SCHEMA CONTROLLER VOEDING / LAN NODE 1				

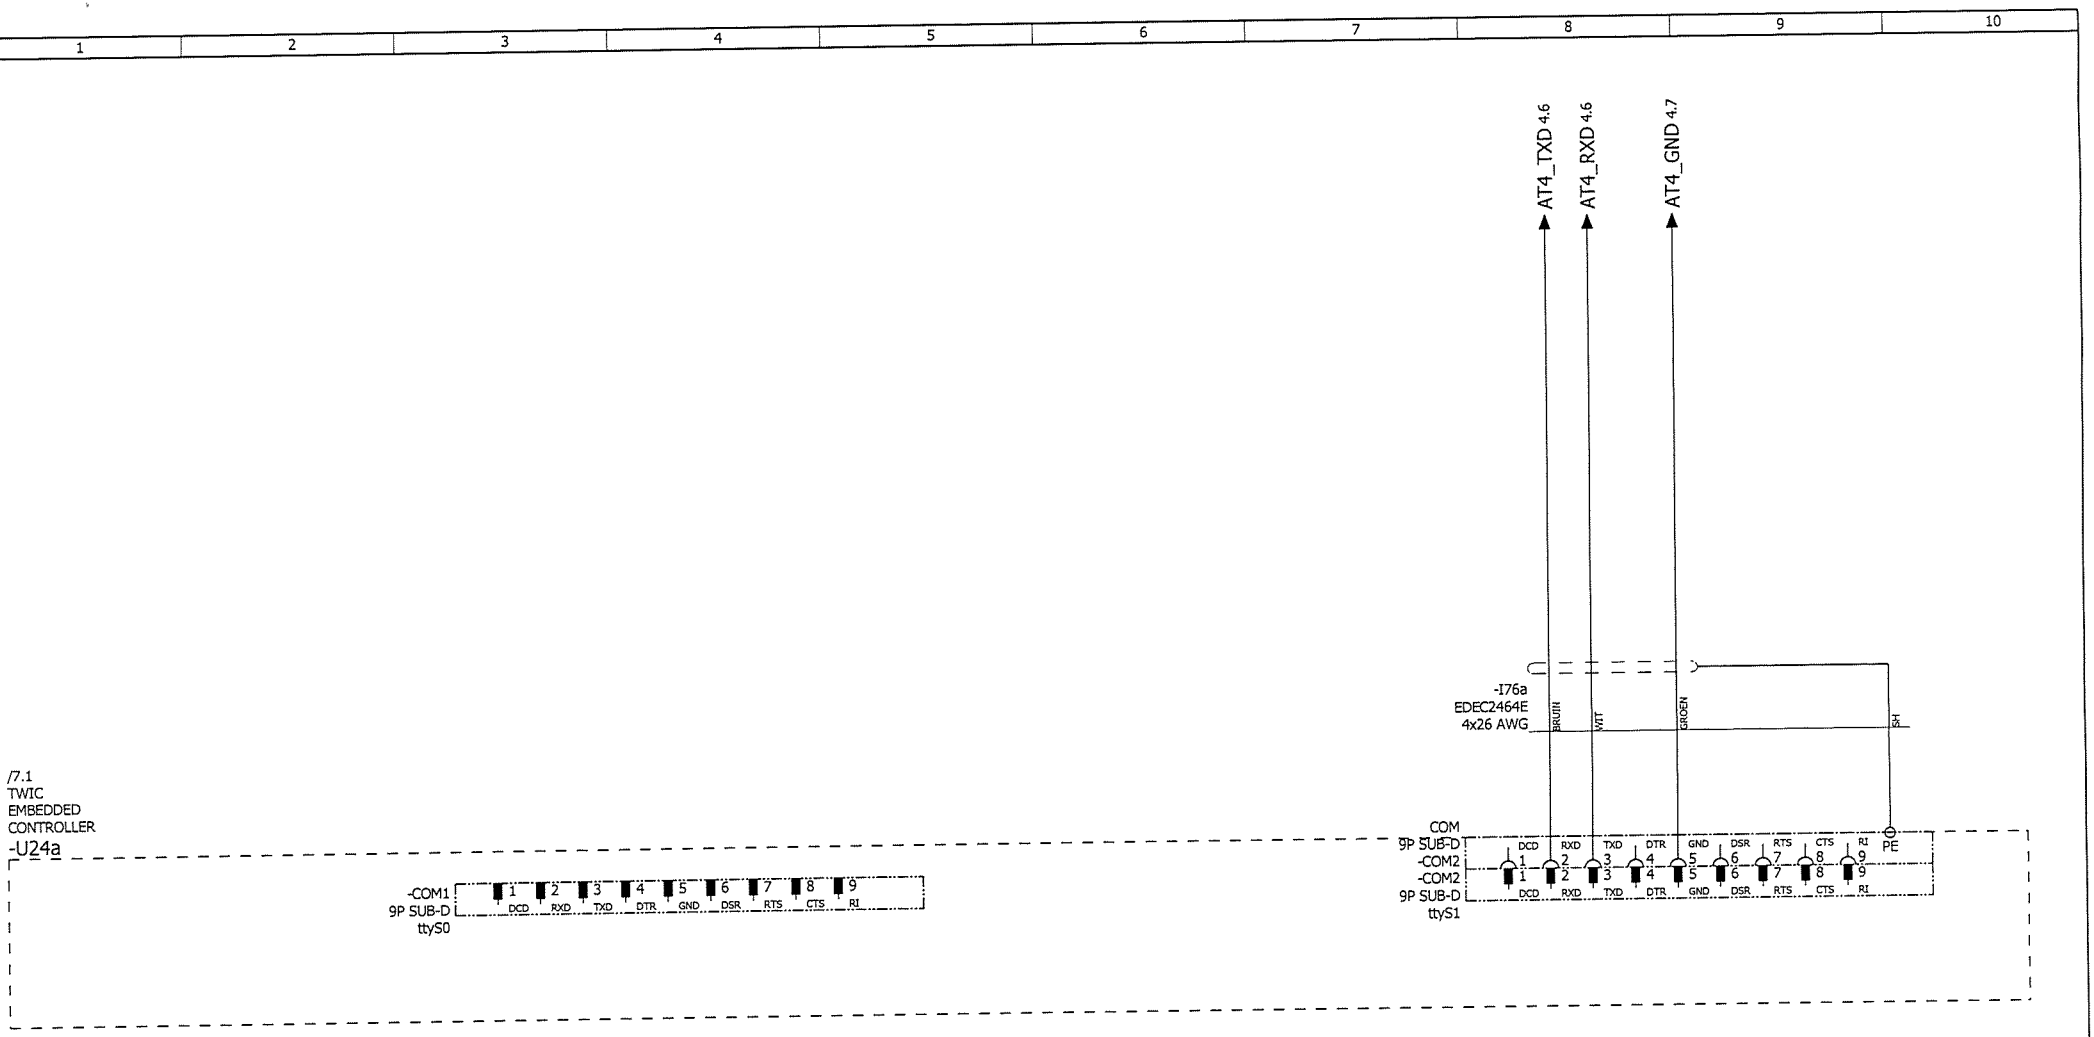


Getekend	psoetens	Projectnaam: P.G. AAN DE KEI VALKENBURG	Projektnr.: 454092	Onderdeel: BK3a	WPS Parking Systems BV Hoevenweg 11 5652 AW Eindhoven Postbus 7074 5605 JB Eindhoven Tel: 040-2509111 Fax: 040-2509112 Bij storing: 040-2509109
Datum	23-02-2016				blad no.: 8
Gewijzigd	02-06-2016	Omschrijving: STUURSTROOM SCHEMA CONTROLLER COM 1/2 NODE 1	BESTURINGSKAST NODE SCHUIFPOORT IN		laatste blad: 100
Schaal					

/7.1
TWIC
EMBEDDED
CONTROLLER
-U24a

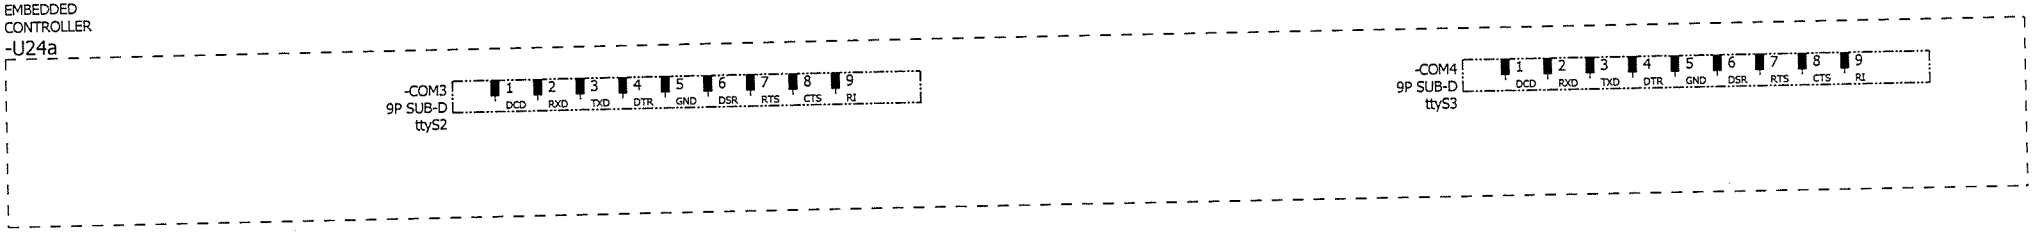


Getekend	psoetens	Projectnaam: P.G. AAN DE KEI VALKENBURG	Projektnr.: 454092	Onderdeel: BK3a	blad no.: 9
Datum	23-02-2016				laatste blad: 100
Gewijzigd	02-06-2016	Omschrijving: STUURSTROOM SCHEMA CONTROLLER COM 3/4 NODE 1	BESTURINGSKAST NODE SCHUIFPOORT IN		
Schaal					

WPS Parking Systems BV
Hoevenweg 11 5652 AW Eindhoven
Postbus 7074 5605 JB Eindhoven
Tel: 040-2509111 Fax: 040-2509112
Bij storing: 040-2509109

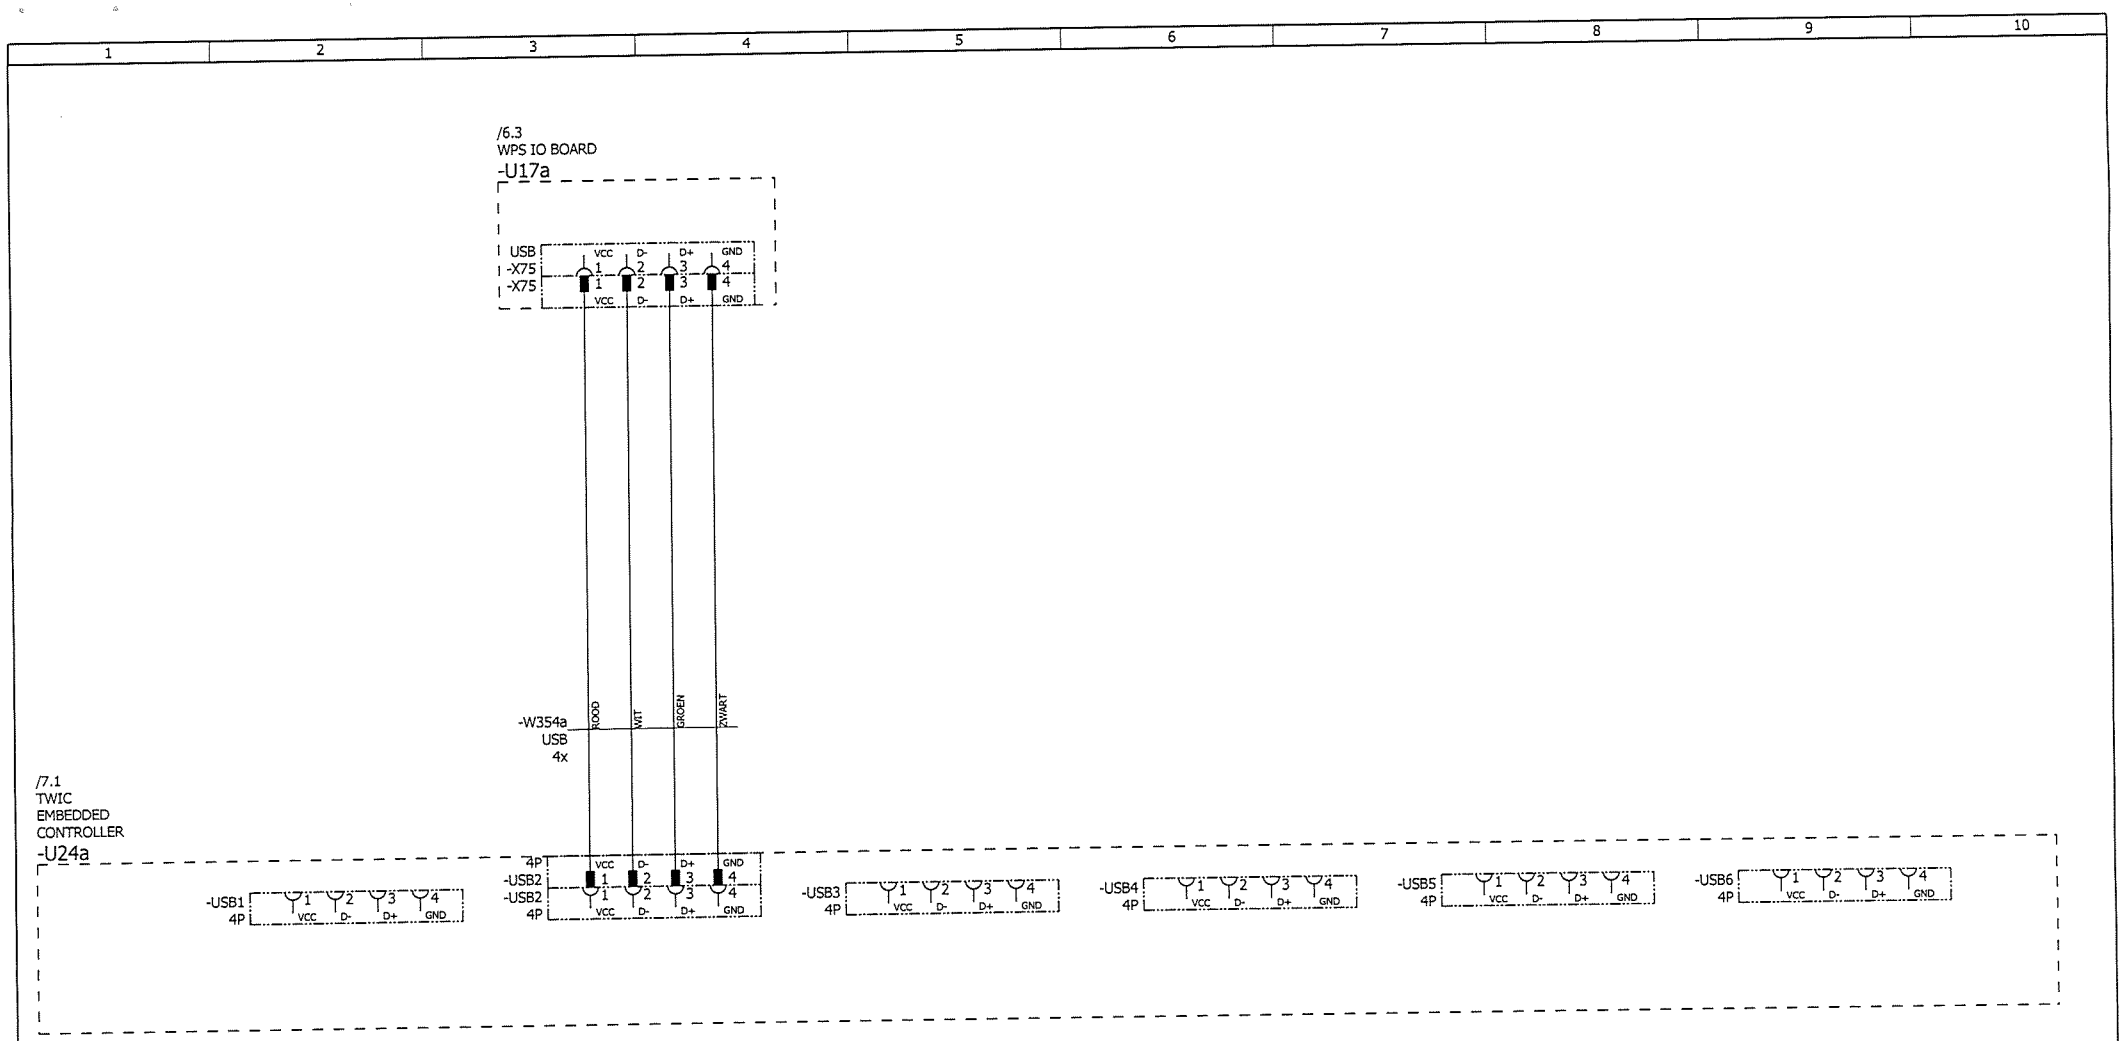


Getekend	psoetens	Projectnaam: P.G. AAN DE KEI VALKENBURG		Projektnr.: 454092	Onderdeel: BK3a	WPS Parking Systems BV Hoevenweg 11 5652 AW Eindhoven Postbus 7074 5605 JB Eindhoven Tel: 040-2509111 Fax: 040-2509112 Bij storing: 040-2509109	blad no.: 10
Datum	23-02-2016						laatste blad: 100
Gewijzigd	02-06-2016	Omschrijving: STUURSTROOM SCHEMA CONTROLLER USB POORTEN NODE 1	BESTURINGSKAST NODE SCHUIFPOORT IN				
Schaal							


/7.1
TWIC
EMBEDDED
CONTROLLER
-U24a

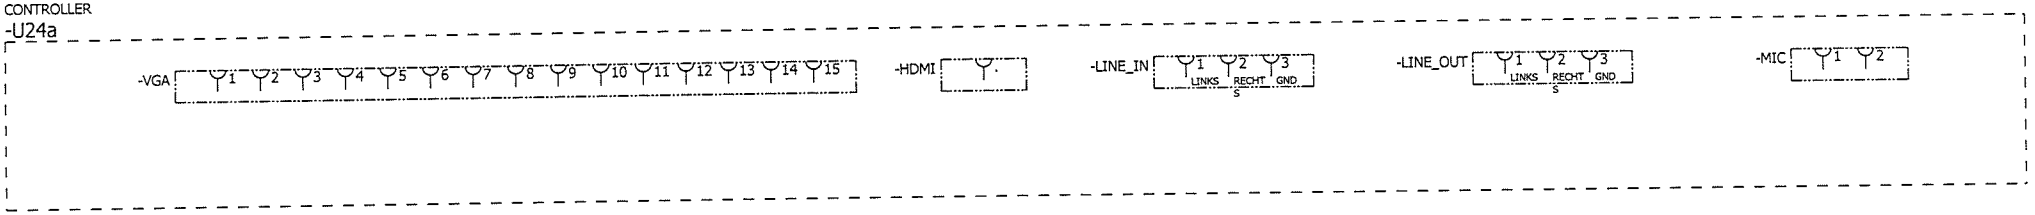

Getekend	psoetens	Projectnaam: P.G. AAN DE KEI VALKENBURG		Projektnr.: 454092	Onderdeel: BK3a	WPS Parking Systems BV Hoevenweg 11 5652 AW Eindhoven Postbus 7074 5605 JB Eindhoven Tel: 040-2509111 Fax: 040-2509112 Bij storing: 040-2509109	blad no.: 11
Datum	23-02-2016						
Gewijzigd	02-06-2016	Omschrijving: BESTURINGSKAST NODE SCHUIFPOORT IN					laatste blad: 100
Schaal		STUURSTROOM SCHEMA CONTROLLER DISPLAY / AUDIO NODE 1					

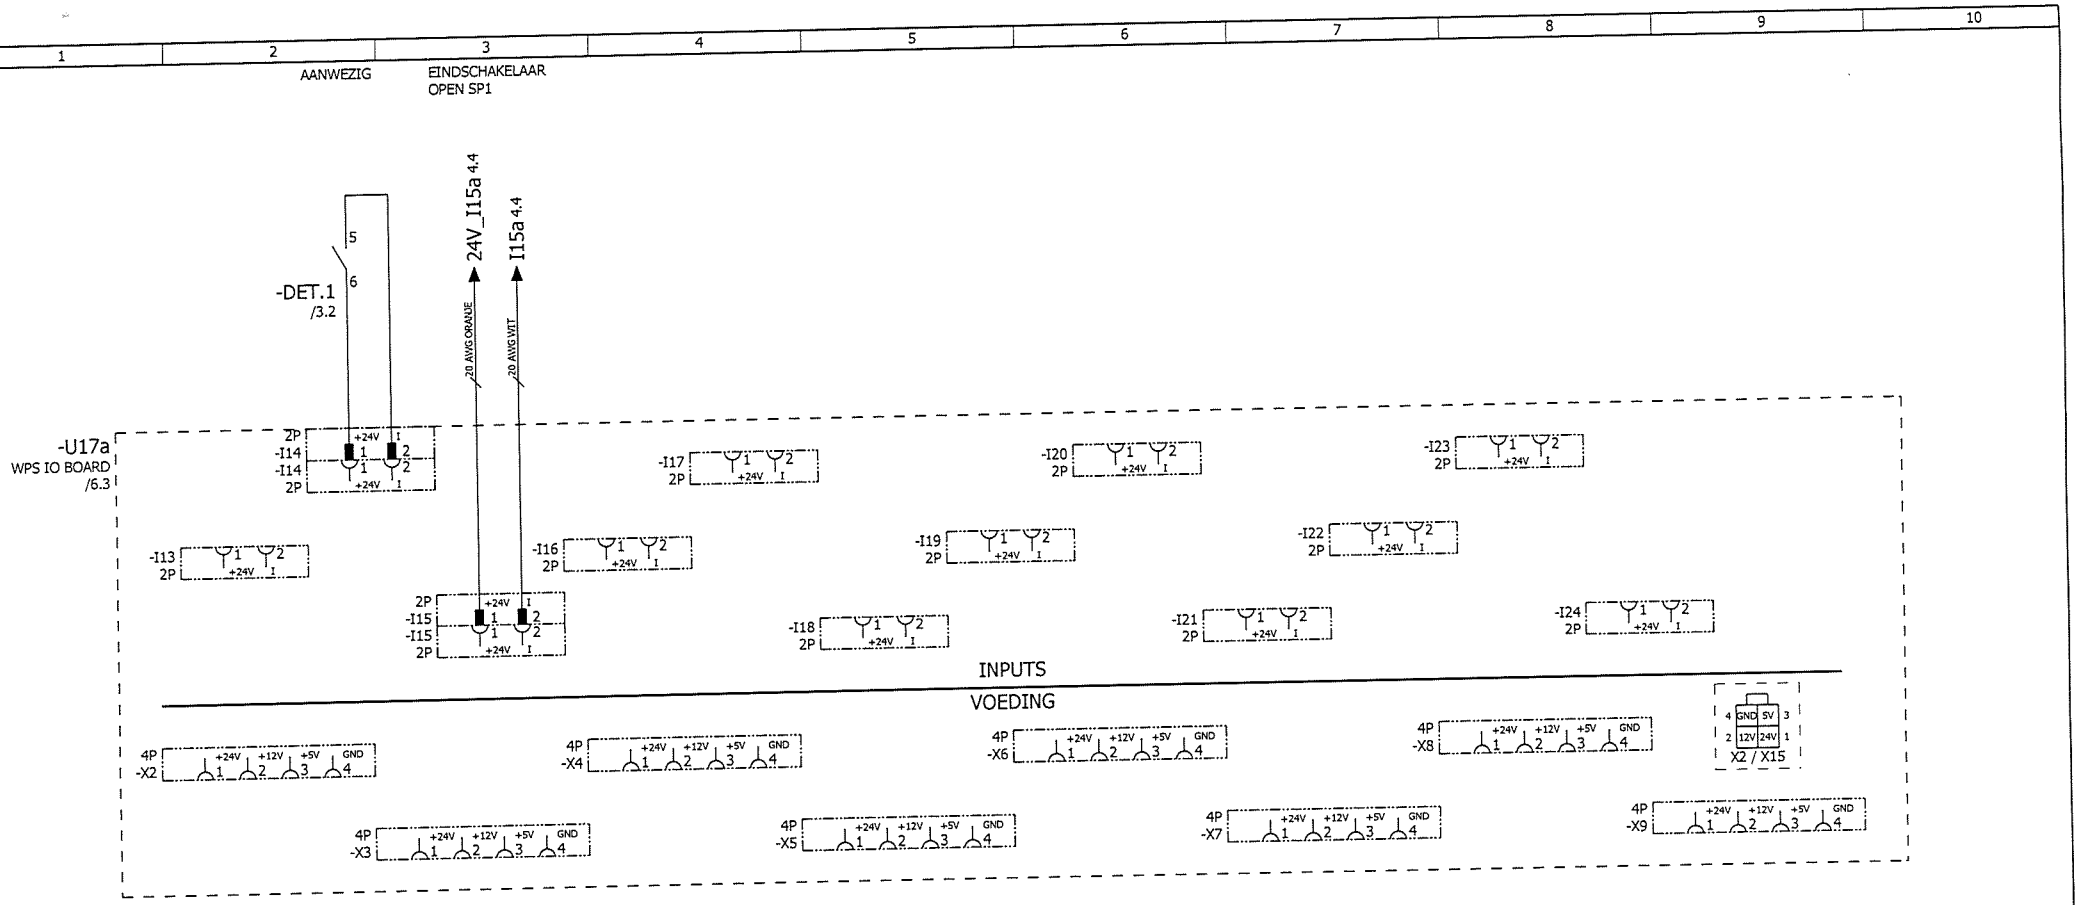


Getekend	psoetens	Projectnaam: P.G. AAN DE KEI VALKENBURG	Projektnr.: 454092	Onderdeel: BK3a	WPS Parking Systems BV Hoevenweg 11 5652 AW Eindhoven Postbus 7074 5605 JB Eindhoven Tel: 040-2509111 Fax: 040-2509112 Bij storing: 040-2509109	blad no.: 12
Datum	23-02-2016					laatste blad: 100
Gewijzigd	02-06-2016	Omschrijving: STUURSTROOM SCHEMA WPS I/O BOARD NODE 1	BESTURINGSKAST NODE SCHUIFPOORT IN			
Schaal						

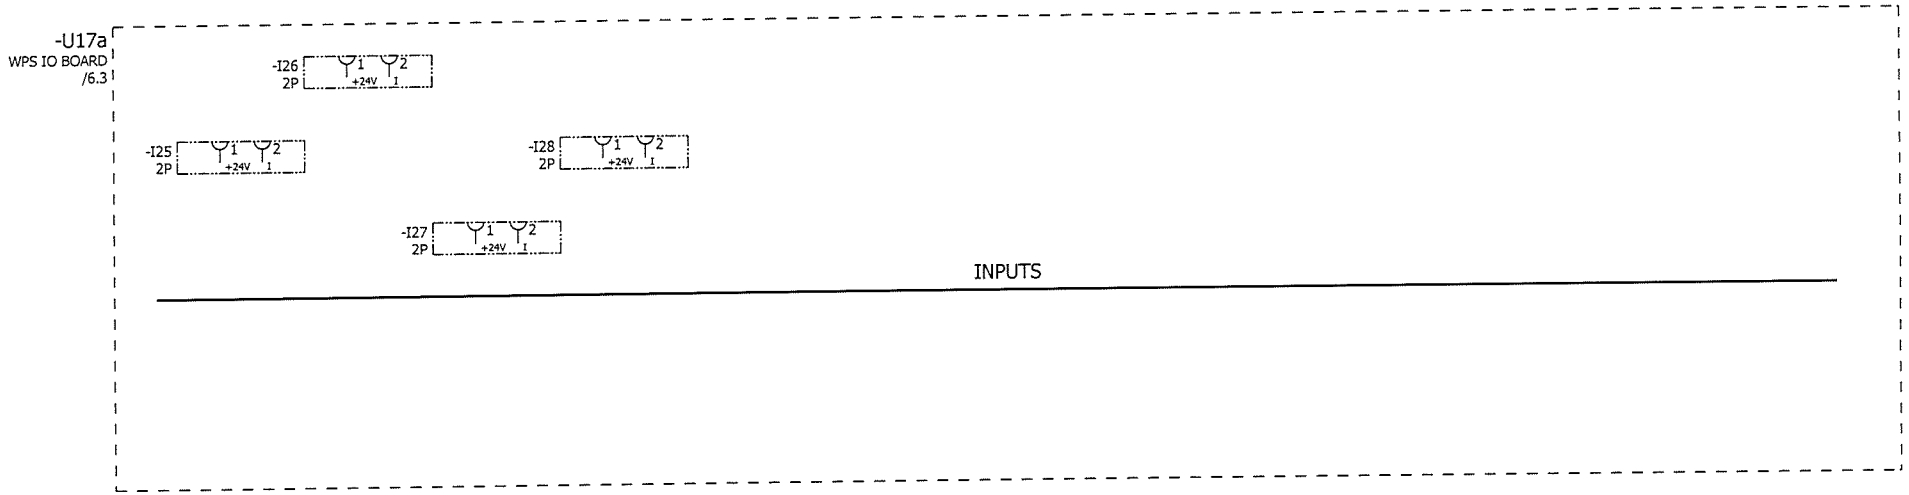


Getekend	psoetens	Projectnaam: P.G. AAN DE KEI VALKENBURG	Projektnr.: 454092	Onderdeel: BK3a	WPS Parking Systems BV Hoevenweg 11 5652 AW Eindhoven Postbus 7074 5605 JB Eindhoven Tel: 040-2509111 Fax: 040-2509112 Bij storing: 040-2509109
Datum	23-02-2016				
Gewijzigd	02-06-2016	Omschrijving: BESTURINGSKAST NODE SCHUIFPOORT IN			
Schaal		STUURSTROOM SCHEMA WPS I/O BOARD NODE 1			

blad no.:	13
laatste blad:	100

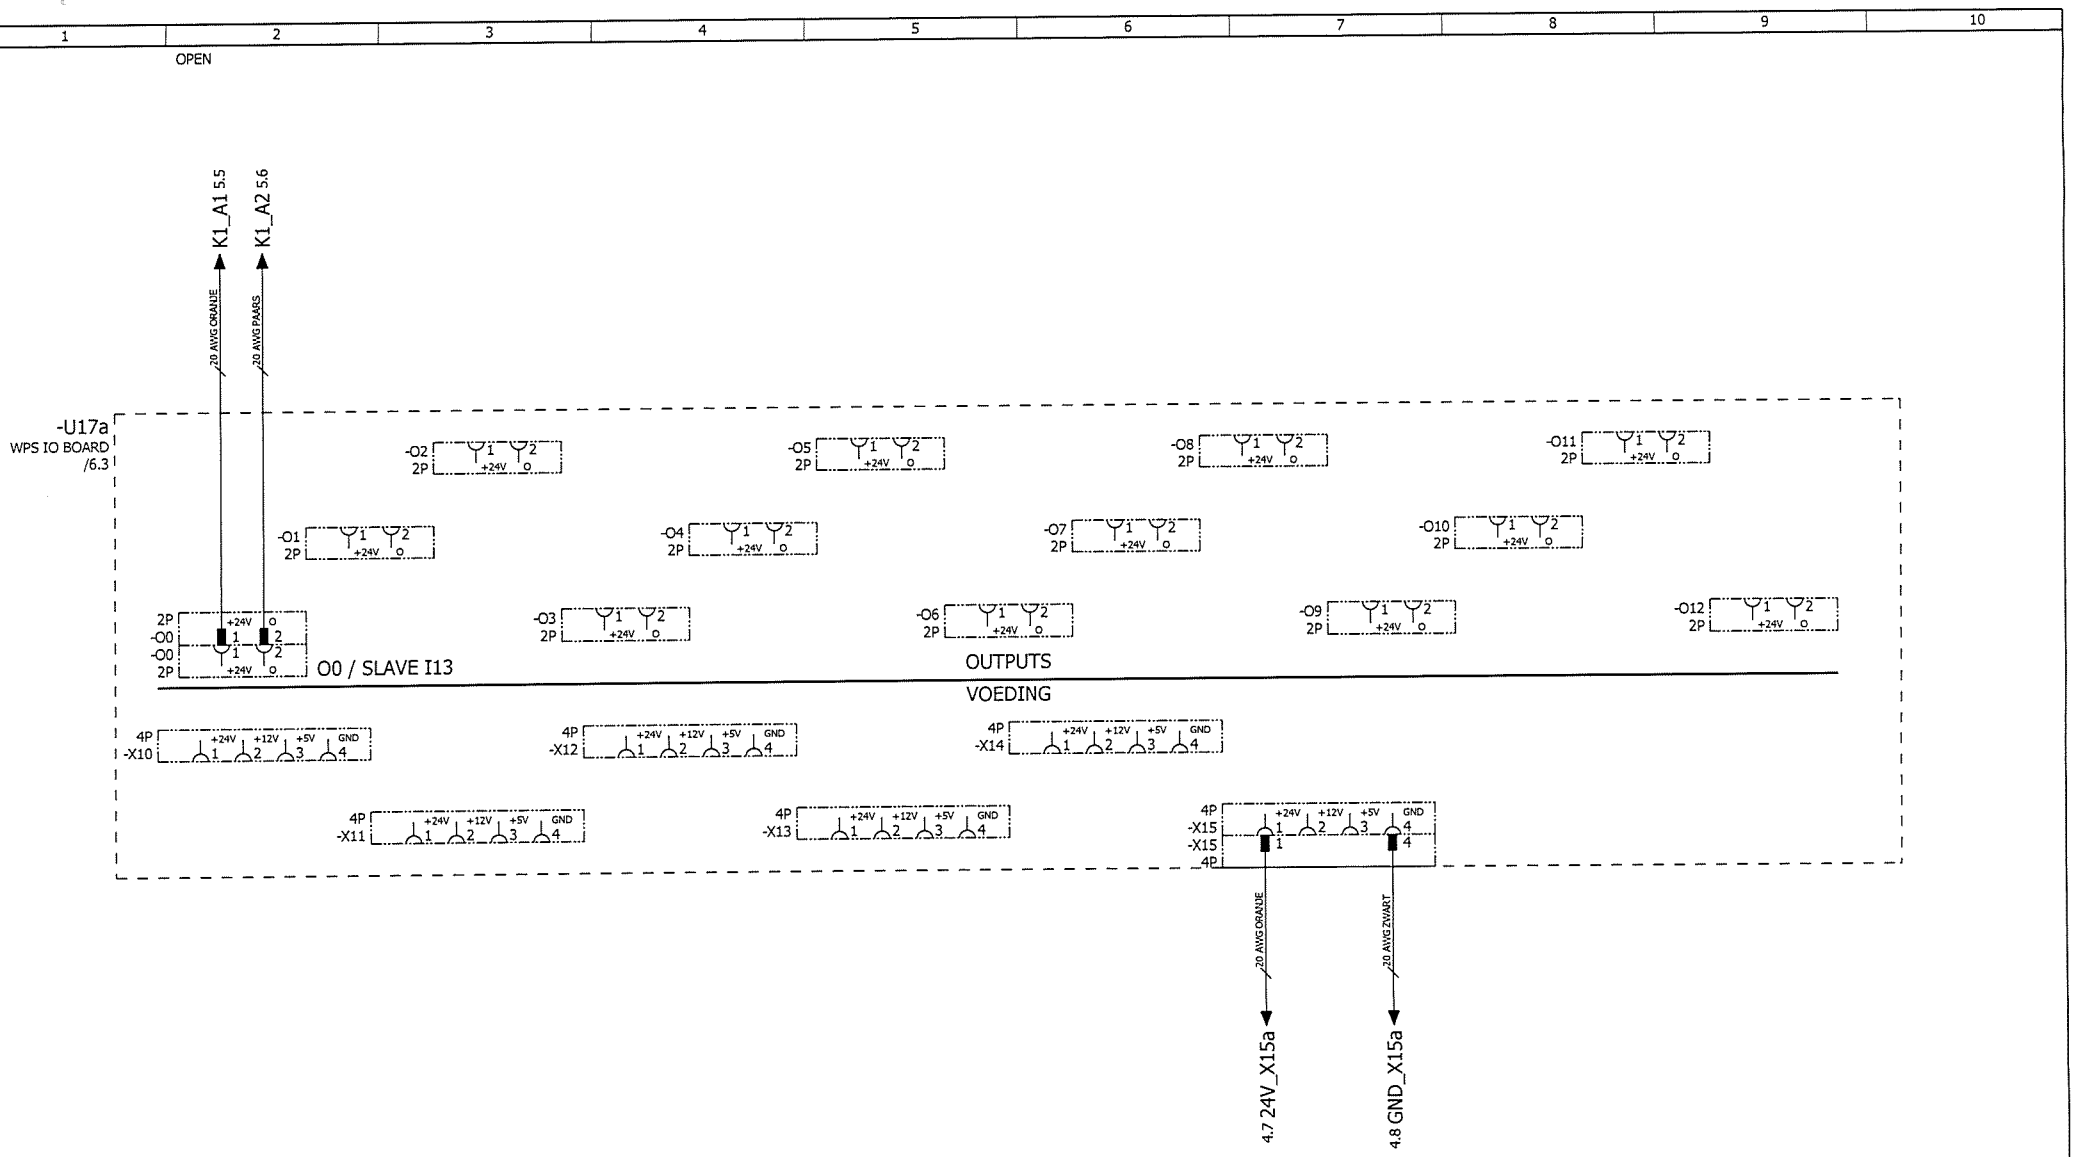


Getekend	psoetens	Projectnaam: P.G. AAN DE KEI VALKENBURG		Projektnr.: 454092	Onderdeel: BK3a	WPS Parking Systems BV Hoevenweg 11 5652 AW Eindhoven Postbus 7074 5605 JB Eindhoven Tel: 040-2509111 Fax: 040-2509112 Bij storing: 040-2509109	blad no.: 14
Datum	23-02-2016						laatste blad: 100
Gewijzigd	02-06-2016	Omschrijving: STUURSTROOM SCHEMA WPS I/O BOARD NODE 1	BESTURINGSKAST NODE SCHUIFPOORT IN				
Schaal							

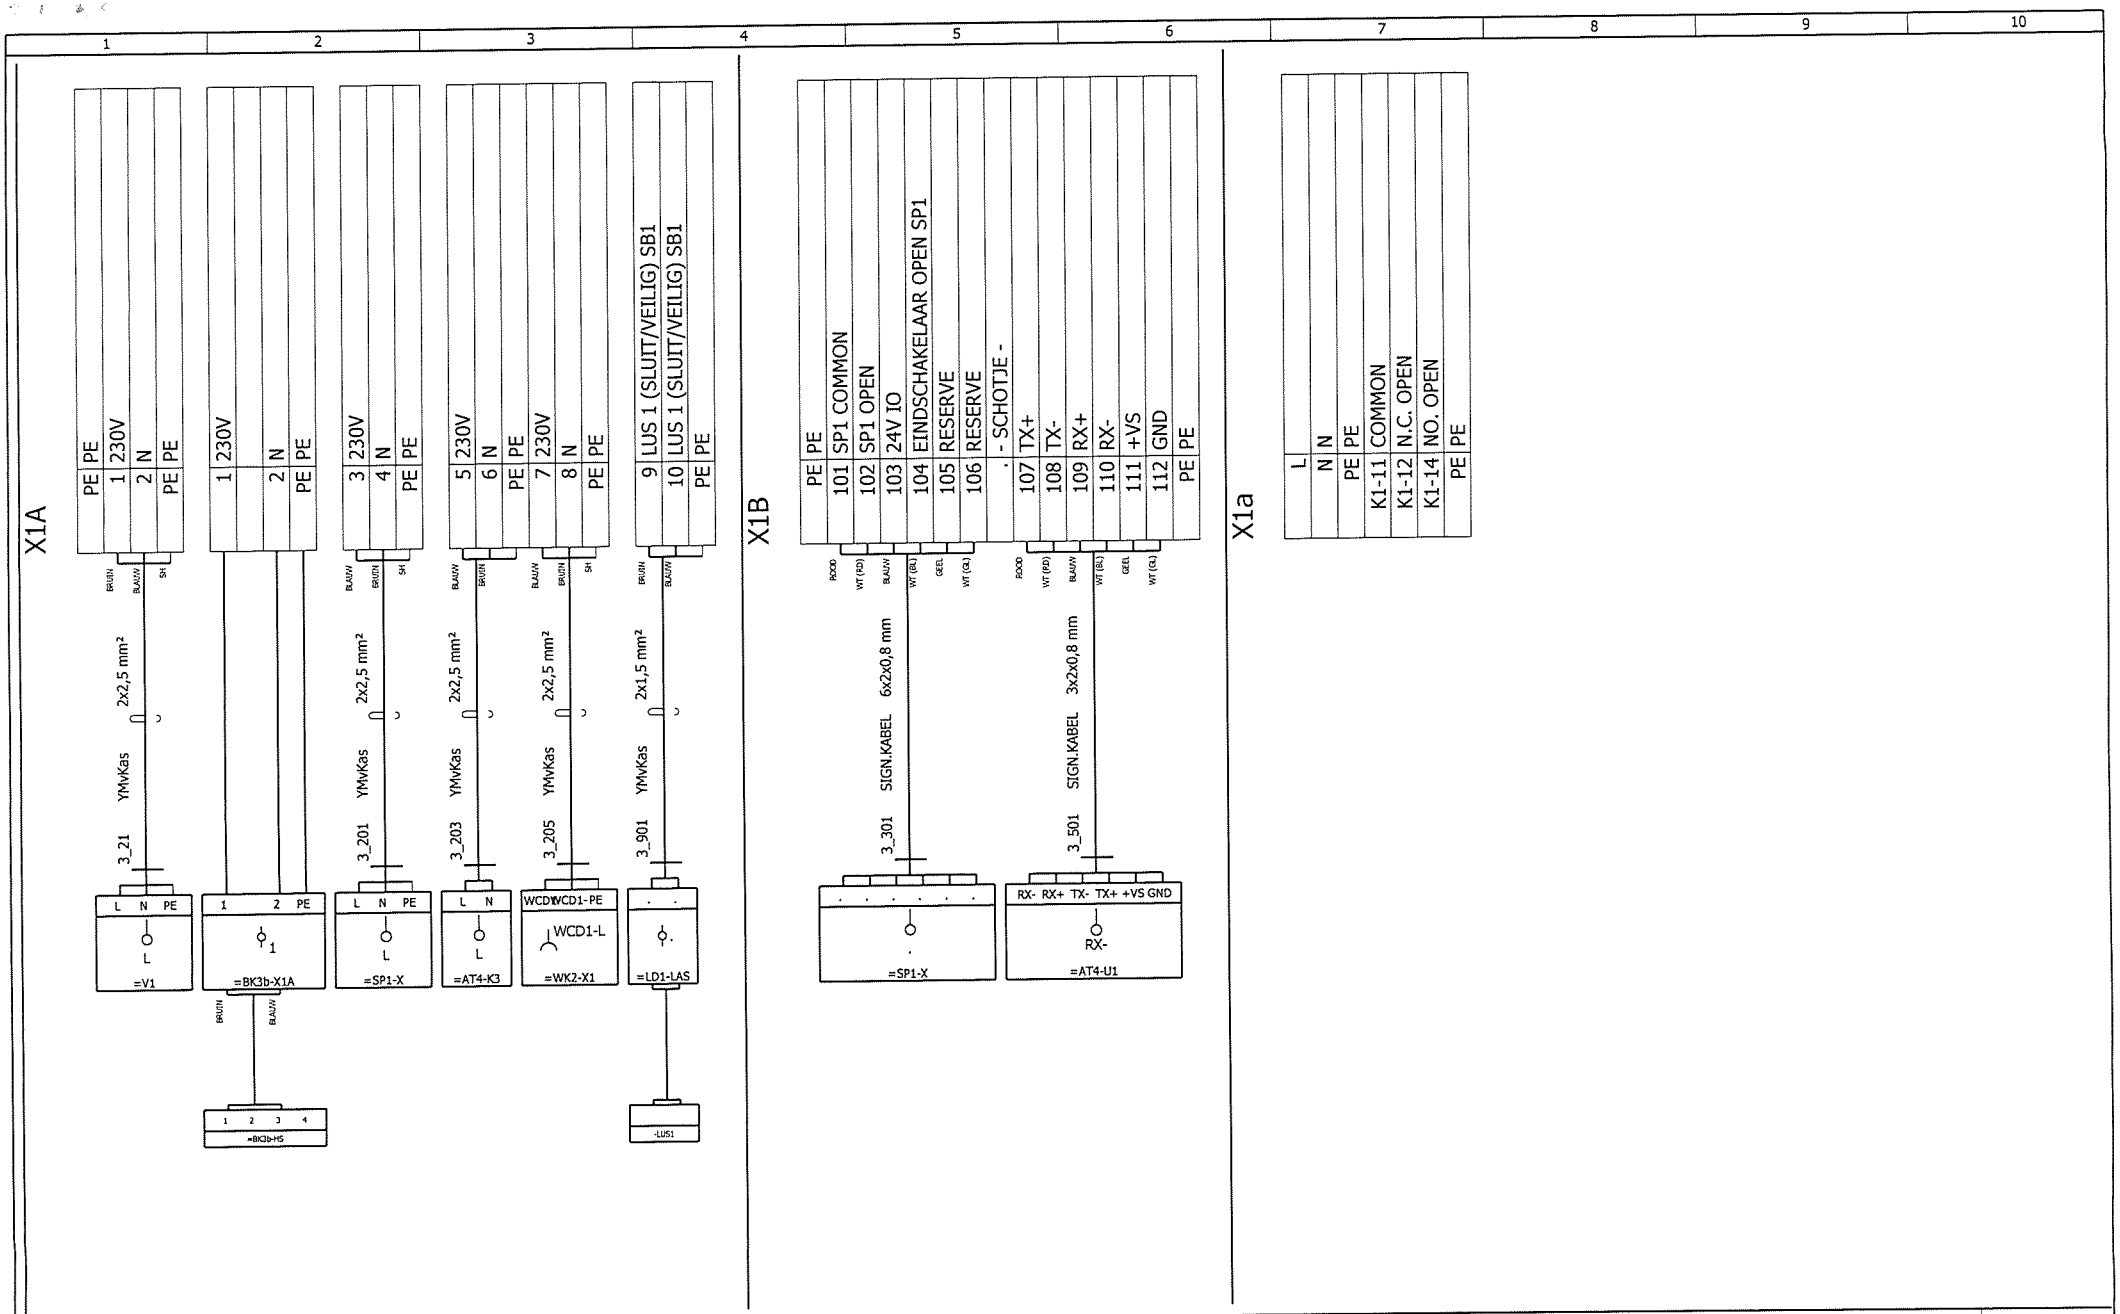


Getekend	psoetens	Projectnaam: P.G. AAN DE KEI VALKENBURG	Projektnr.: 454092	Onderdeel: BK3a
Datum	23-02-2016			
Gewijzigd	02-06-2016	Omschrijving: =BK3a/-X1A =BK3a/-X1B =BK3a/-X1a	BESTURINGSKAST NODE SCHUIFPOORT IN	
Schaal				

WPS Parking Systems BV
Hoevenweg 11 5652 AW Eindhoven
Postbus 7074 5605 JB Eindhoven
Tel: 040-2509111 Fax: 040-2509112
Bij storing: 040-2509109

blad no.:	100
laatste blad:	100

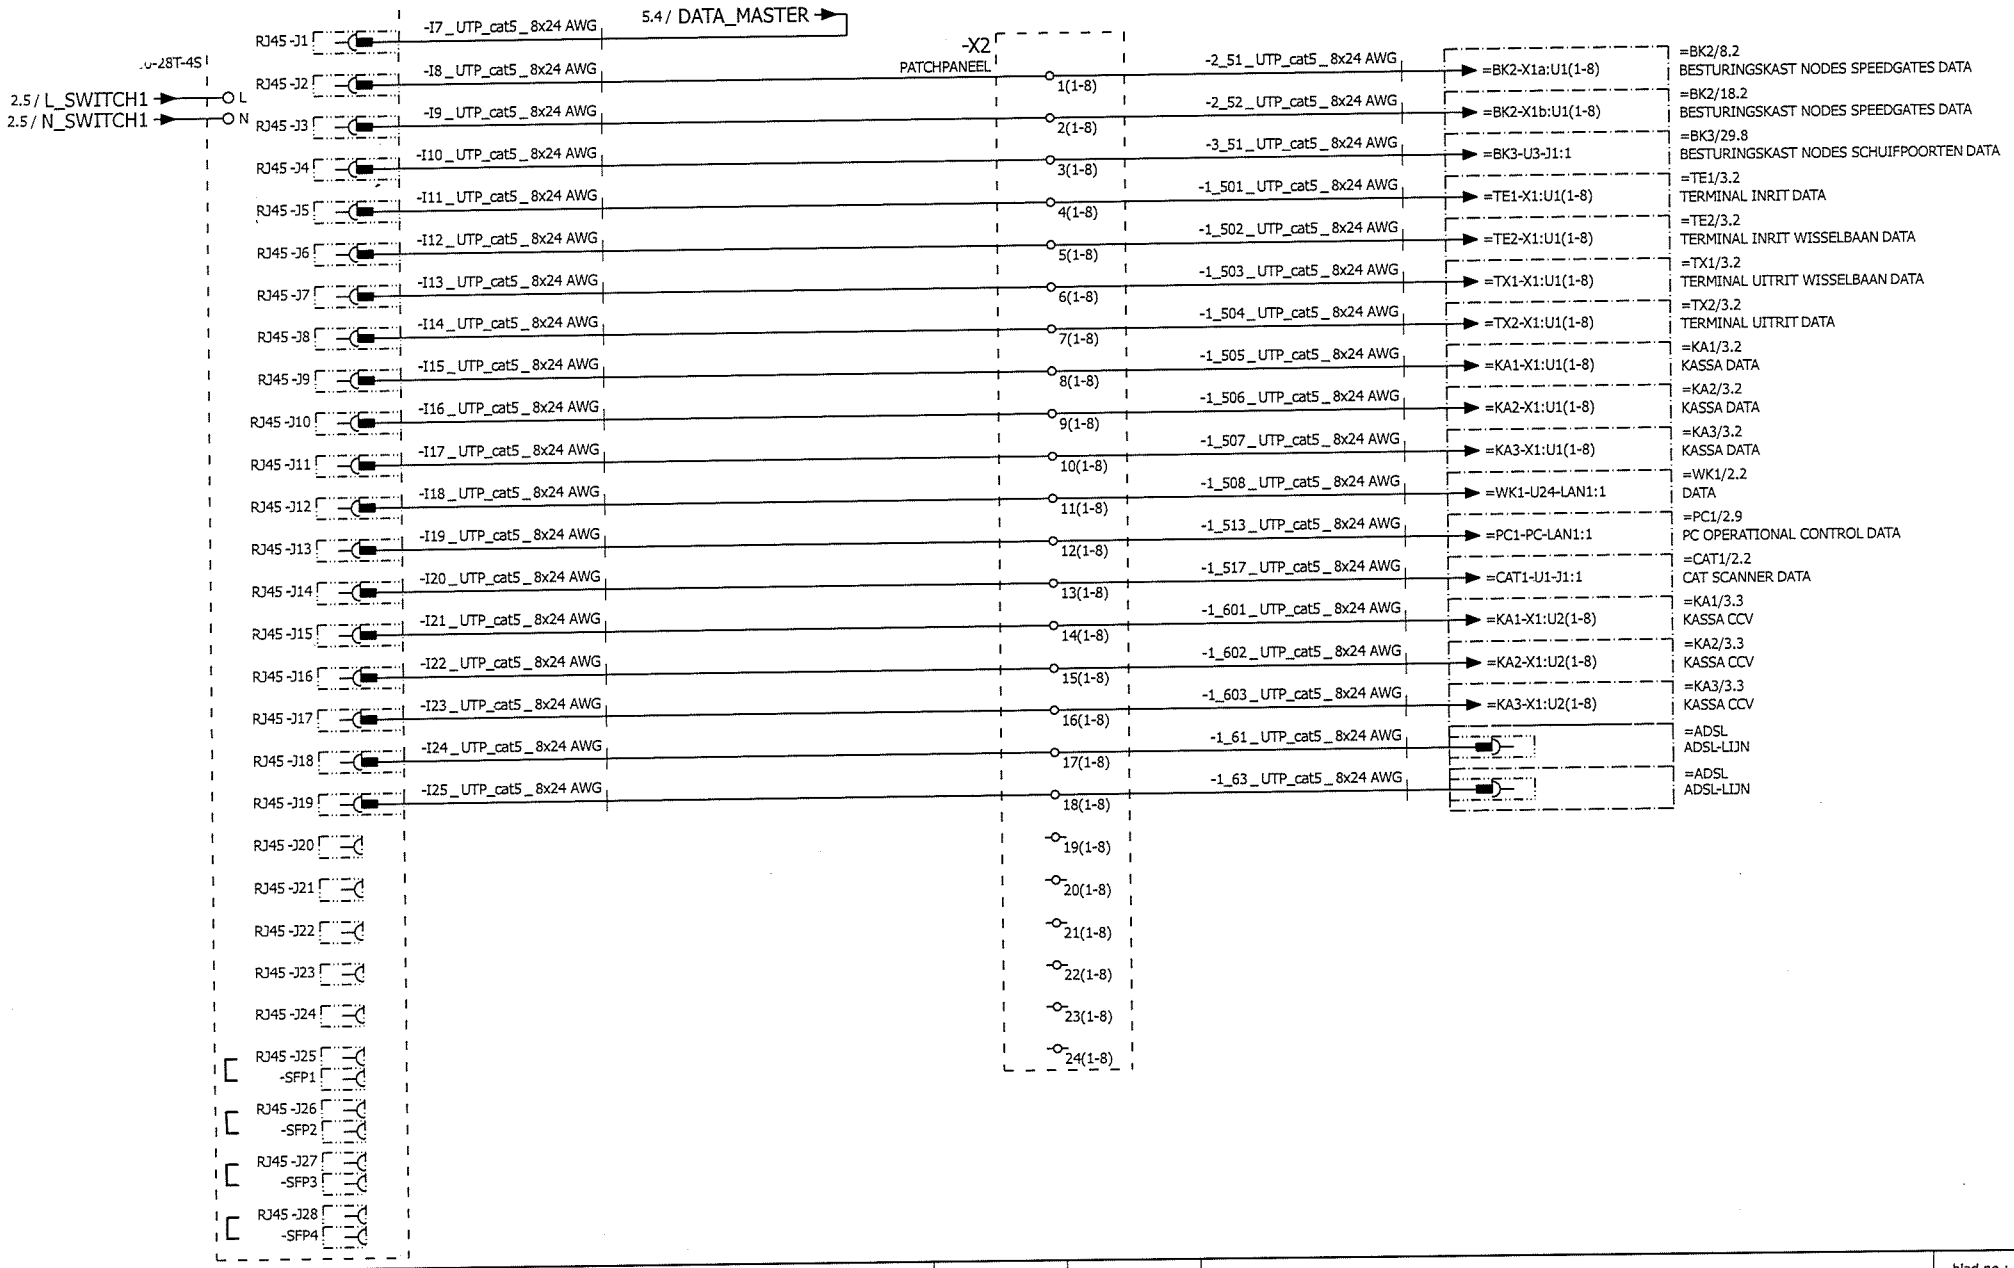


Getekend	psoetens	Projectnaam: P.G. AAN DE KEI VALKENBURG	Projektnr.: 454092	Onderdeel: BK1	WPS Parking Systems BV Hoevenweg 11 5652 AW Eindhoven Postbus 7074 5605 JB Eindhoven Tel: 040-2509111 Fax: 040-2509112 Bij storing: 040-2509109	blad no.: 14
Datum	23-02-2016					laatste blad: 103
Gewijzigd	03-03-2016	Omschrijving: STUURSTROOM SCHEMA SWITCH	BESTURINGSKAST MASTER STATION			
Schaal						

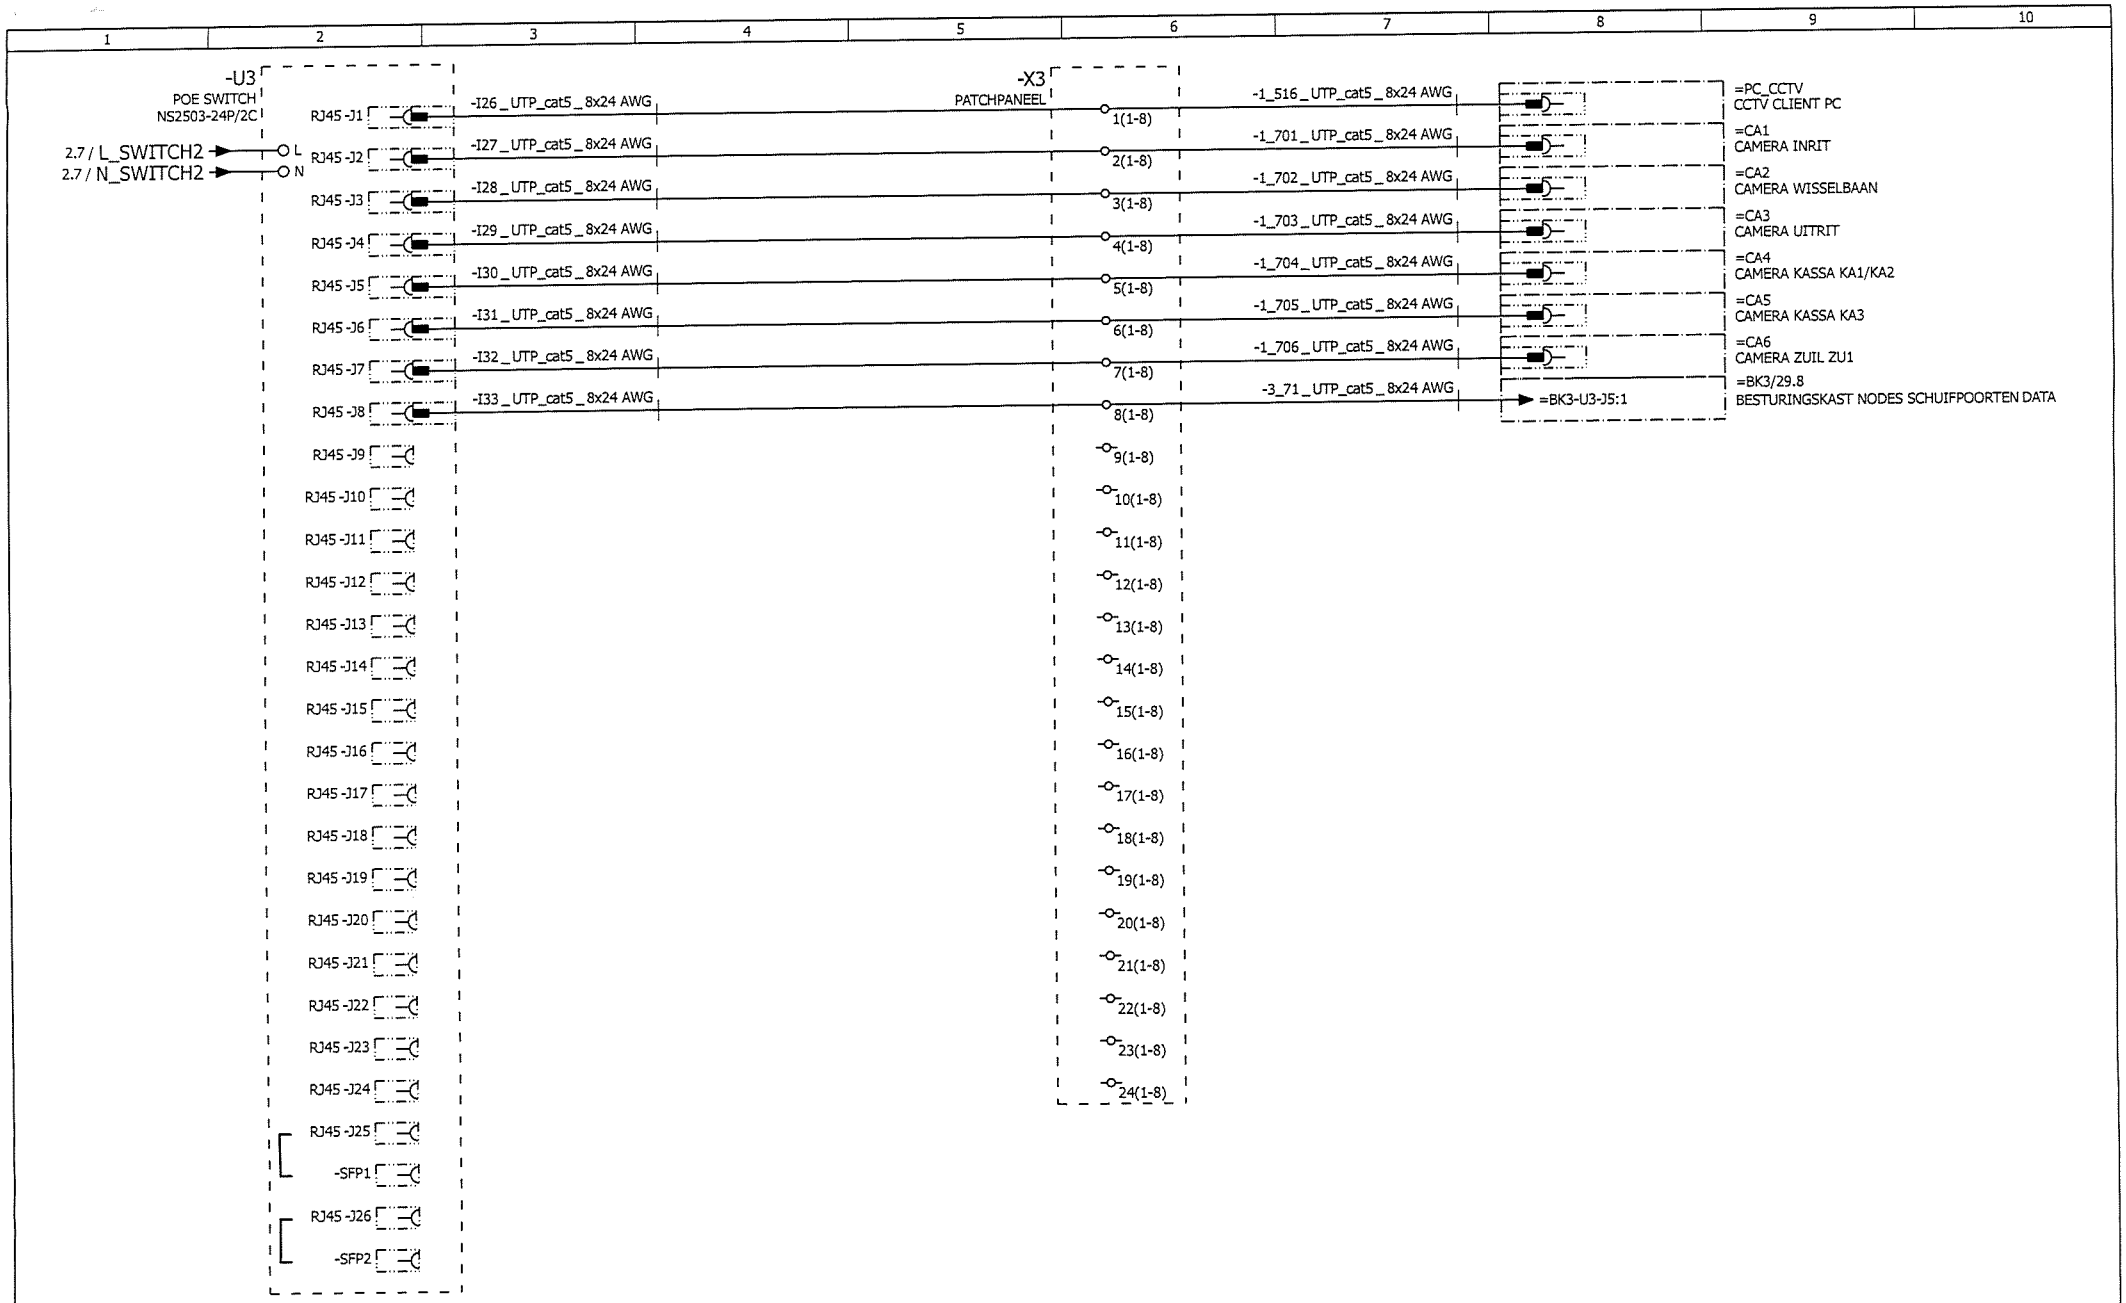


Getekend	psoetens	Projectnaam: P.G. AAN DE KEI VALKENBURG	Projektnr.: 454092	Onderdeel: BK1	blad no.: 15
Datum	23-02-2016				laatste blad: 103
Gewijzigd	25-02-2016	Omschrijving: STUURSTROOM SCHEMA SWITCH	BESTURINGSKAST MASTER STATION		
Schaal					

WPS Parking Systems BV
Hoevenweg 11 5652 AW Eindhoven
Postbus 7074 5605 JB Eindhoven
Tel: 040-2509111 Fax: 040-2509112
Bij storing: 040-2509109

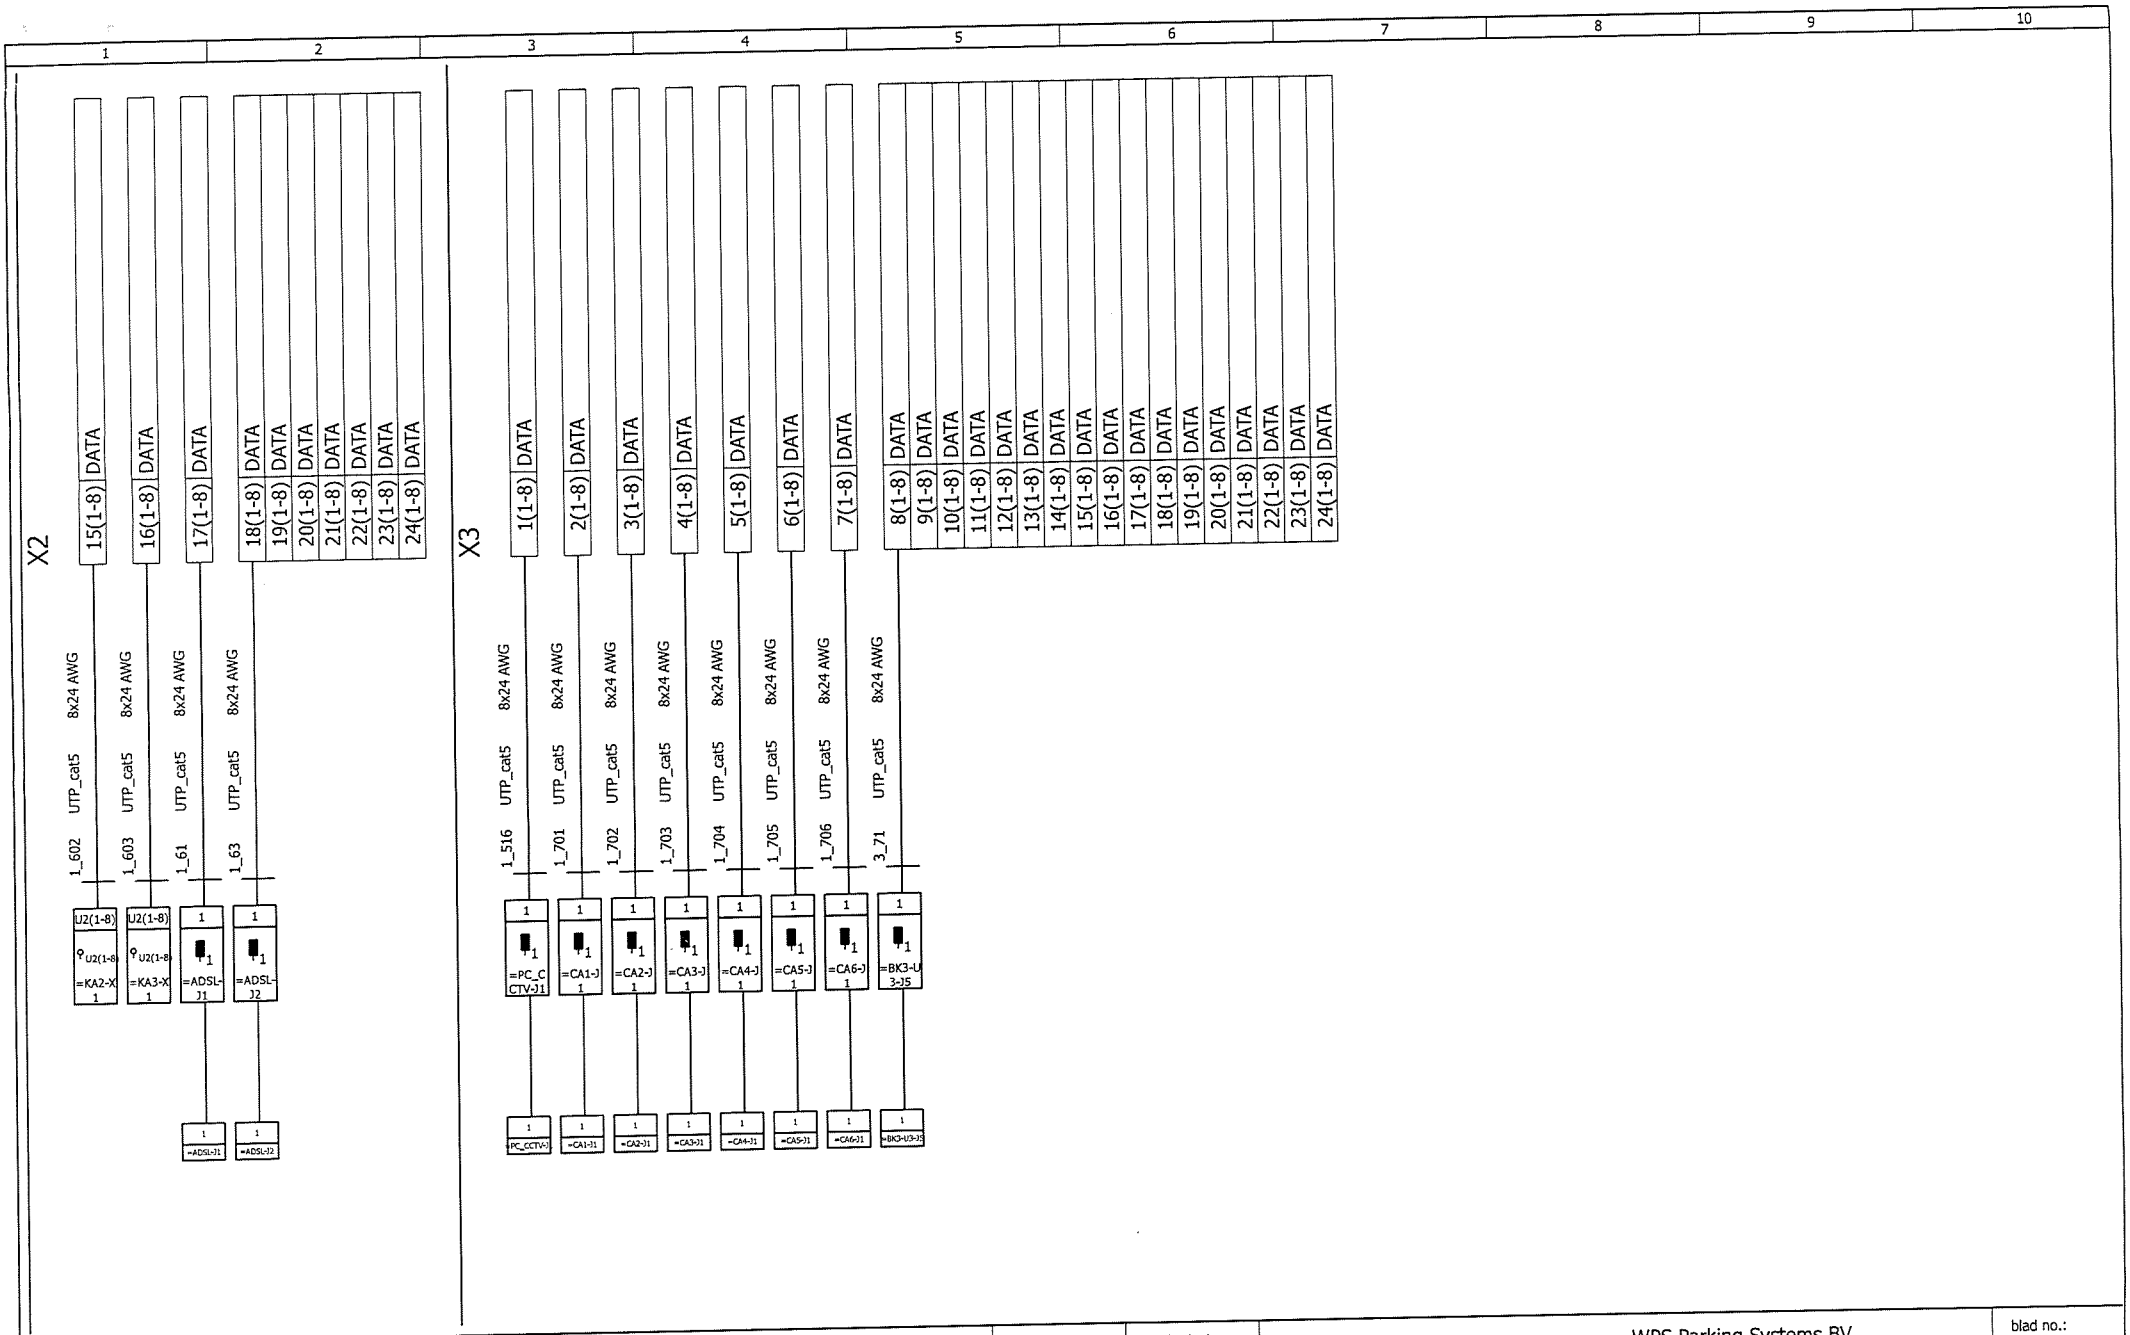

Getekend	psoetens	Projectnaam: P.G. AAN DE KEI VALKENBURG	Projektnr.: 454092	Onderdeel: BK1	WPS Parking Systems BV Hoevenweg 11 5652 AW Eindhoven Postbus 7074 5605 JB Eindhoven Tel: 040-2509111 Fax: 040-2509112 Bij storing: 040-2509109	blad no.: 103
Datum	23-02-2016					laatste blad: 103
Gewijzigd	25-02-2016	Omschrijving: BESTURINGSKAST MASTER STATION				
Schaal		=BK1/-X2 =BK1/-X3				

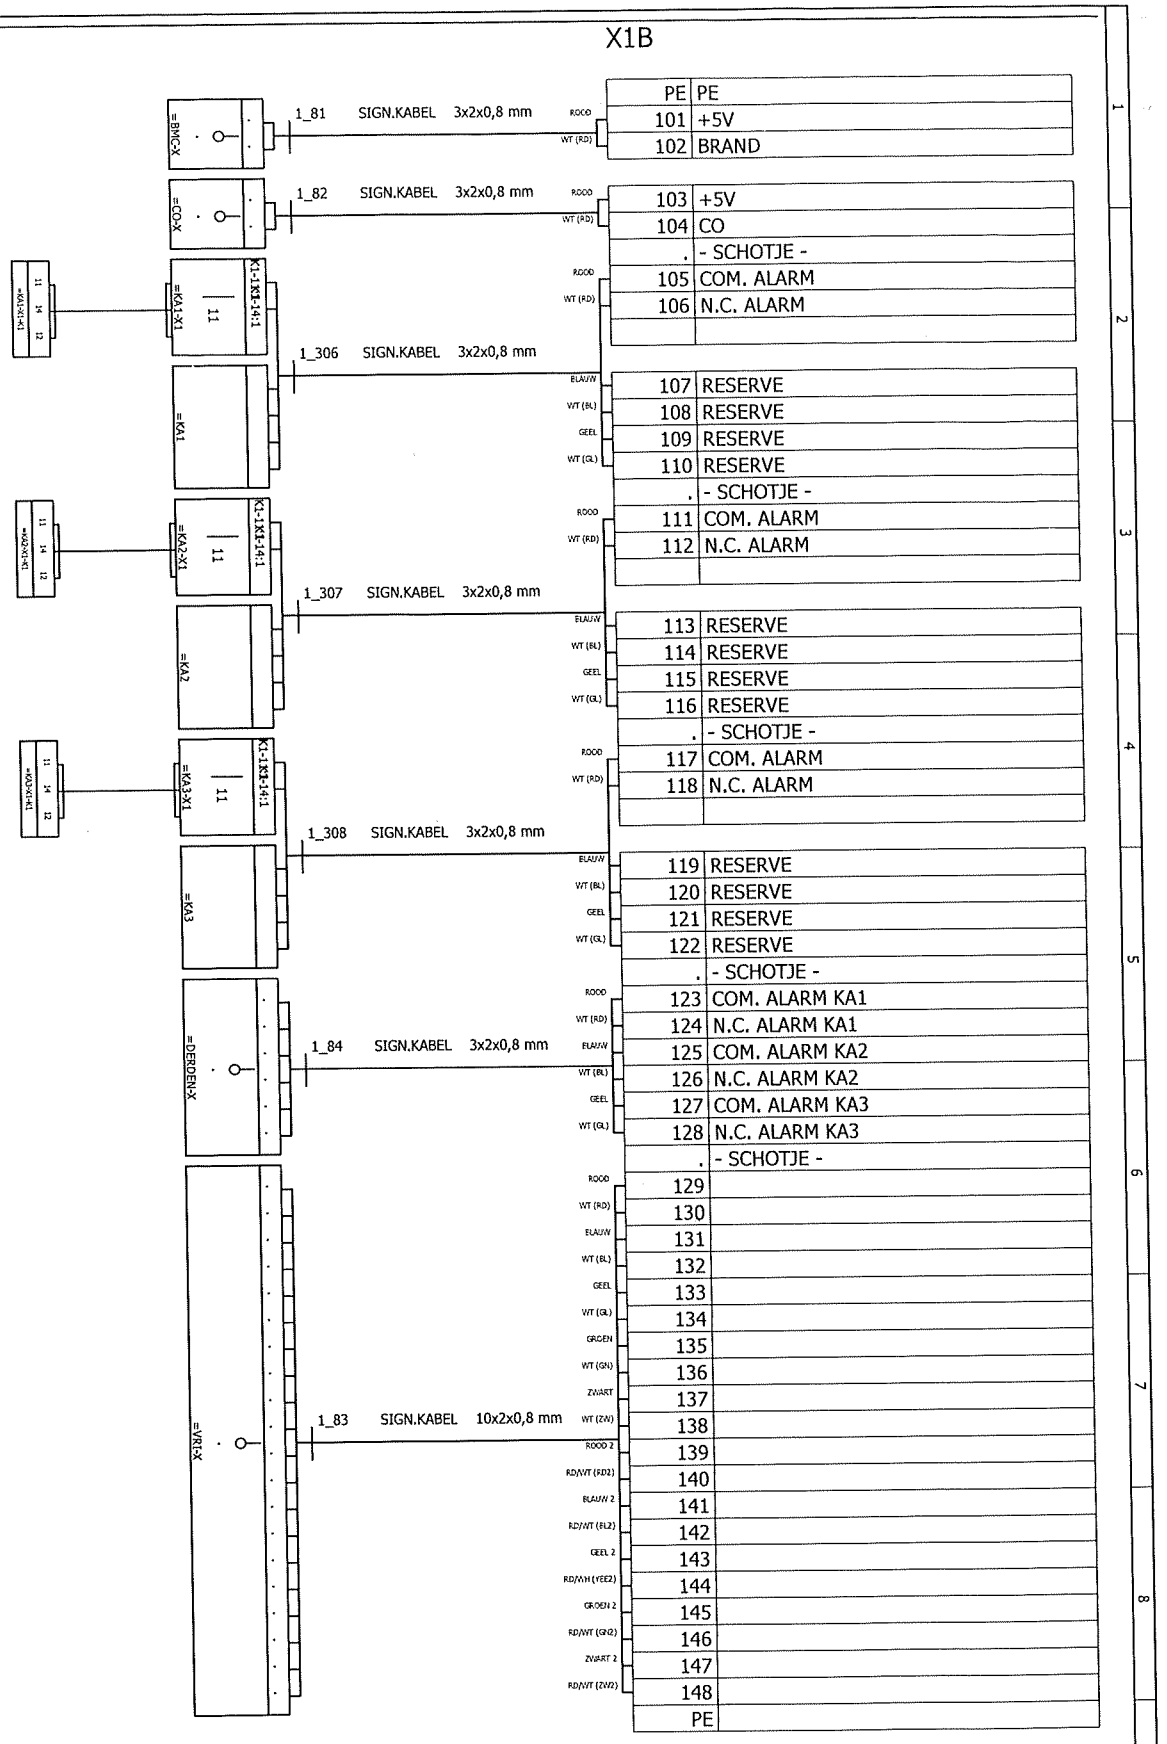

Getekend	psoetens
Datum	23-02-2016
Gewijzigd	25-02-2016
Schaal	

Projectnaam: P.G. AAN DE KEI VALKENBURG

Omschrijving: =BK1/-X1B =BK1/-X1C

BESTURINGSKAST MASTER STATION

Projektnr.: 454092

Onderdeel: BK1

WPS Parking Systems BV
Hoevenweg 11 5652 AW Eindhoven
Postbus 7074 5605 JB Eindhoven
Tel: 040-2509111 Fax: 040-2509112
Bij storing: 040-2509109

blad no.: 100

laatste blad: 103

Getekend	
Datum	23-02-2016
Gewijzigd	18-04-2016
Schaal	

psoetens

Projectnaam: P.G. AAN DE KEI VALKENBURG

Omschrijving: =BK1/-X1C =BK1/-X2

Projektnr.: 454092

Onderdeel: BK1

BESTURINGSKAST MASTER STATION

X1C

1_407	SIGN.KABEL	3x2x0,8 mm	GEEL / WT (GL)
1_408	SIGN.KABEL	4x2x0,8 mm	GEEL / WT (GL)
1_409	SIGN.KABEL	4x2x0,8 mm	GEEL / WT (GL)
1_62	SIGN.KABEL	3x2x0,8 mm	GEEL / WT (GL)

265	RESERVE
266	RESERVE
.	- SCHOTJE -
267	A
268	B
269	C
270	D
271	24V WALLBOX
272	INTERCOM OPEN
273	GND TERMINAL
274	GND TERMINAL
.	- SCHOTJE -
275	A
276	B
277	C
278	D
279	24V WALLBOX
280	INTERCOM OPEN
281	GND TERMINAL
282	GND TERMINAL
.	- SCHOTJE -
283	A
284	B
285	C
286	D
.	- SCHOTJE -
287	A
288	B
289	C
290	D
.	- SCHOTJE -
291	RESERVE
292	RESERVE
293	A
294	B
295	RESERVE
296	RESERVE
PE	PE

X2

2_51	UTP_cat5	8x24 AWG	1(1-8) DATA
2_52	UTP_cat5	8x24 AWG	2(1-8) DATA
3_51	UTP_cat5	8x24 AWG	3(1-8) DATA
1_501	UTP_cat5	8x24 AWG	4(1-8) DATA
1_502	UTP_cat5	8x24 AWG	5(1-8) DATA
1_503	UTP_cat5	8x24 AWG	6(1-8) DATA
1_504	UTP_cat5	8x24 AWG	7(1-8) DATA
1_505	UTP_cat5	8x24 AWG	8(1-8) DATA
1_506	UTP_cat5	8x24 AWG	9(1-8) DATA
1_507	UTP_cat5	8x24 AWG	10(1-8) DATA
1_508	UTP_cat5	8x24 AWG	11(1-8) DATA
1_513	UTP_cat5	8x24 AWG	12(1-8) DATA
1_517	UTP_cat5	8x24 AWG	13(1-8) DATA
1_601	UTP_cat5	8x24 AWG	14(1-8) DATA

WPS Parking Systems BV
Hoevenweg 11 5652 AW Eindhoven
Postbus 7074 5605 JB Eindhoven
Tel: 040-2509111 Fax: 040-2509112
Bij storing: 040-2509109

Tekening nr.: 102

Laatste blad: 103

WPS Parking Systems BV
☎ +31-40 250 91 11
Fax +31-40 250 91 12

Aanmaakdatum : 03-05-13
Opslagdatum : 21-07-16

Opdrachtgever :
Contactpersoon :
Telefoonnummer :

Projectgegevens

Naam : Centrumplan
Adres :
Plaats : Valkenburg
Nummer : 454092

Indeling	
avond/nachtafsluiting	BK2
Ingang	AT3, SG1
Uitgang	SG2
Ingang	VK1, TE1, AT1, SB1, VK2
Ingang wisselbaan	VK3, TE2, SB2
Uitgang wisselbaan	VK4, TX1, SB3
Uitgang	VK5, TX2, AT2, SB4, VK6
Kassa's	KA1, KA2, KA3
Deurlezer	WK1
Compartiment bewoners	BK3
Ingang	AT4, SP1
Uitgang	AT5, SP2
Deurlezer	CA7, WK2
Centrale apparatuur	BK1, GE300, UPS, switch, master station
Hoofdpost	HP1
Omcodeerstation	Cat scanner 1
Operator PC	PC1, printer, toetsenbord, muis, monitor
	CCTV apparatuur
	CA1, CA2, CA3, CA4, CA5, CA6
	MO1, MO2, MO3, MO4

Kabelcodering

- Het eerste cijfer geeft aan om welke verbinding het gaat

1=voeding 400v
2=voeding 230v
3=sturing
4=intercom
5=data
6=telecomverbinding
7=CCTV
8=derden
9=overig

- De rest van de cijfers zijn een volgnummer.

Kabelgegevens

Signaal kabel

- Verzinkte staaldraad afgescher ıde parel naalkabel, tevens afgeschermd met aluminiumfolie met onderliggende aarddraad van ve tind kope.
- Moeilijk brandbaar

Voor alle type kabels

- Indien in de grond gelegd, kabel voor grondtoe, sing gebruiken.
- Voor alle kabels geldt een overlengte van minima l 2 meter.
- Kabels voorzien van labels met nummers volgens specificatie WPS.

Luskabel

- Detectieleiding 1,5mm² Ymvk-as
- Passief detectielus dient afgeschermd te zijn.

Worldwide Parking Solutions
☎ +31-40 250 91 11
Fax +31-40 250 91 12

Codering onderdelen

AT=Antenne
BK=Besturingskast
HP=Hoofdpost intercom
KA=Kassaterminal WPS Park@vance
LD=Lasdoos
KTH= kentekenherkenning derden
PC=P.C.
RD=Garagedeur
SB=Slagboom WPS
SG=Speedgate
SP=Schuifpoort
TE=Ingangsterminal WPS Park@vance
TX=Uitgangsterminal WPS Park@vance
VK=Verkeerslicht
WK=Wandkast Park@vance
ZU=Zuil

Vermogen van de apparaten

Inrijterminal	230v	920w
Uitrijterminal	230v	920w
Kassa	230v	1050w
Slagboom	230v	335w
Speedgate	230v	1050w

IPC IPP	24v	10w
Lezer IPP	12v	3w

Levering installateur	
LD	Lasdoos
	Wandcontactdoos 230V / 50 Hz
	Wandcontactdoos RJ12: Bij ab-lijn RJ45: Bij ADSL-lijn

BK-kasten

Kast	Uitvoering	Hoogte	Breedte	Diepte	Positie
BK1	2 deuren, 2 panelen	1220 kan varieeren	800	800	As C3
BK2	Plaatstaal	1000	800	300	SG/loopdeur
BK3	Plaatstaal	800	600	250	Ruimte B39

Kabels in rood is t.b.v. IPP

Kabellijst blokschema blad 1.00 t/m 1.05

VAN	NAAR	NUMMER	FUNCTIE	TYPE
Onderverdeling	BK1	1-21	230v/50Hz 1F,0+⏚	YmvK-as 2*2,5mm²
Onderverdeling	BK2	2-21	230v/50Hz 1F,0+⏚	YmvK-as 2*2,5mm²
Onderverdeling	BK3	3-21	230v/50Hz 1F,0+⏚	YmvK-as 2*2,5mm²
BK1 [1)]	BK2	2-51	Data	UTP cat.5E
BK1 [1)]	BK2	2-52	Data	UTP cat.5E
BK1 [1)]	BK3	3-51	Data	UTP cat.5E
BK1 [1)]	BK3	3-52	Data	UTP cat.5E
BK1	HP1	1-41	Intercom	Signaal kabel 3*2*0,8mm
Telecom ADSL-lijn RJ45 stekker [1)]	BK1	1-61	Service	UTP cat.5E
Telecom ab-lijn RJ12 stekker	BK1	1-62	Intercom	Signaal kabel 3*2*0,8mm
Telecom ADSL-lijn RJ45 stekker [1)]	BK1	1-63	PIN	UTP cat.5E
Telecom ADSL-lijn RJ45 stekker [1)]	BK1	1-64	IPP (derden)	UTP cat.5E
BK1 [1)]	BK3	3-71	CCTV	UTP cat.5E

Worldwide Parking Solutions
☎ +31-40 250 91 11
Fax +31-40 250 91 12

Brandmelding	BK1	1-81	Brandmelding	Signaal kabel 3*2*0,8mm
CO melding	BK1	1-82	CO melding	Signaal kabel 3*2*0,8mm
VRI kast	BK1	1-83	VRI	Signaal kabel 10*2*0,8mm
Derden	BK1	1-84	Kassa storing contact	Signaal kabel 3*2*0,8mm
KTH derden 1	SB1	1-201	230v/50Hz 1F,0+⏚	YmvK-as 2*2,5mm²
KTH derden 2	SB2	1-202	230v/50Hz 1F,0+⏚	YmvK-as 2*2,5mm²
KTH derden 3	SB3	1-203	230v/50Hz 1F,0+⏚	YmvK-as 2*2,5mm²
KTH derden 4	SB4	1-204	230v/50Hz 1F,0+⏚	YmvK-as 2*2,5mm²
KTH derden 1	TE1	1-205	230v/50Hz 1F,0+⏚	YmvK-as 2*2,5mm²
KTH derden 2	TE2	1-206	230v/50Hz 1F,0+⏚	YmvK-as 2*2,5mm²
KTH derden 3	TX1	1-207	230v/50Hz 1F,0+⏚	YmvK-as 2*2,5mm²
KTH derden 4	TX2	1-208	230v/50Hz 1F,0+⏚	YmvK-as 2*2,5mm²
Onderverdeling	KA1	1-209	230v/50Hz 1F,0+⏚	YmvK-as 2*2,5mm²
Onderverdeling	KA2	1-210	230v/50Hz 1F,0+⏚	YmvK-as 2*2,5mm²
Onderverdeling	KA3	1-211	230v/50Hz 1F,0+⏚	YmvK-as 2*2,5mm²
Onderverdeling	WK1	1-212	230v/50Hz 1F,0+⏚	YmvK-as 2*2,5mm²
LPR3	VK2	1-213	230v/50Hz 1F,0+⏚	YmvK-as 2*2,5mm²
LPR4	VK6	1-214	230v/50Hz 1F,0+⏚	YmvK-as 2*2,5mm²
Onderverdeling	KTH 1 (derden)	1-215	230v/50Hz 1F,0+⏚	YmvK-as 2*2,5mm²
Onderverdeling	KTH 2 (derden)	1-216	230v/50Hz 1F,0+⏚	YmvK-as 2*2,5mm²
Onderverdeling	KTH 3 (derden)	1-217	230v/50Hz 1F,0+⏚	YmvK-as 2*2,5mm²
Onderverdeling	KTH 4 (derden)	1-218	230v/50Hz 1F,0+⏚	YmvK-as 2*2,5mm²
TE1	VK1	1-221	Kruis/pijl	YmvK-as 4*2,5mm²
TE2	VK3	1-222	Kruis/pijl	YmvK-as 4*2,5mm²
TX1	VK4	1-223	Kruis/pijl	YmvK-as 4*2,5mm²
TX2	VK5	1-224	Kruis/pijl	YmvK-as 4*2,5mm²
NSA	SG1	2-201	230v/50Hz 1F,0+⏚	YmvK-as 2*2,5mm²
NSA	SG2	2-202	230v/50Hz 1F,0+⏚	YmvK-as 2*2,5mm²
BK2	AT3	2-203	Voeding 230V	YmvK-as 2*2,5mm²
BK2	AT1	2-204	Voeding 230V	YmvK-as 2*2,5mm²
BK2	AT2	2-207	Voeding 230V	YmvK-as 2*2,5mm²
BK3	SP1	3-201	Voeding 230V	YmvK-as 2*2,5mm²
BK3	SP2	3-202	Voeding 230V	YmvK-as 2*2,5mm²
BK3	AT4	3-203	Voeding 230V	YmvK-as 2*2,5mm²
BK3	AT5	3-204	Voeding 230V	YmvK-as 2*2,5mm²
BK3	WK2	3-205	Voeding 230V	YmvK-as 2*2,5mm²
TE1	SB1	1-301	Sturing	Signaal kabel 6*2*0,8mm
TE2	SB2	1-302	Sturing	Signaal kabel 6*2*0,8mm
TX1	SB3	1-303	Sturing	Signaal kabel 6*2*0,8mm
TX2	SB4	1-304	Sturing	Signaal kabel 6*2*0,8mm
WK1	Deur	1-305	Sturing	Signaal kabel 3*2*0,8mm
BK1	KA1	1-306	Sturing	Signaal kabel 3*2*0,8mm
BK1	KA2	1-307	Sturing	Signaal kabel 3*2*0,8mm
BK1	KA3	1-308	Sturing	Signaal kabel 3*2*0,8mm
Alarmcentrale derden	BK1	1-309	Sturing	Signaal kabel 3*2*0,8mm
BK2	SG1	2-301	Sturing	Signaal kabel 3*2*0,8mm
BK2	SG2	2-302	Sturing	Signaal kabel 3*2*0,8mm
BK3	SP1	3-301	Sturing	Signaal kabel 6*2*0,8mm

Voor kabelspecificaties zie sectie kabelgegevens

Worldwide Parking Solutions
☎ +31-40 250 91 11
Fax +31-40 250 91 12

BK3	SP2	3-302	Sturing	Signaal kabel 6*2*0,8mm
WK2	Deur	3-303	Sturing	Signaal kabel 3*2*0,8mm
BK1	TE1	1-401	Intercom en contact t.b.v. verlichting	Signaal kabel 4*2*0,8mm
BK1	TE2	1-402	Intercom en contact t.b.v. verlichting	Signaal kabel 4*2*0,8mm
BK1	TX1	1-403	Intercom	Signaal kabel 3*2*0,8mm
BK1	TX2	1-404	Intercom	Signaal kabel 3*2*0,8mm
BK1	KA1	1-405	Intercom	Signaal kabel 3*2*0,8mm
BK1	KA2	1-406	Intercom	Signaal kabel 3*2*0,8mm
BK1	KA3	1-407	Intercom	Signaal kabel 3*2*0,8mm
BK1	WK1	1-408	Intercom en contact t.b.v. verlichting	Signaal kabel 4*2*0,8mm
BK1	WK2	1-409	Intercom en contact t.b.v. verlichting	Signaal kabel 4*2*0,8mm
BK1 [1)]	TE1	1-501	Data	UTP cat.5E
BK1 [1)]	TE2	1-502	Data	UTP cat.5E
BK1 [1)]	TX1	1-503	Data	UTP cat.5E
BK1 [1)]	TX2	1-504	Data	UTP cat.5E
BK1 [1)]	KA1	1-505	Data	UTP cat.5E
BK1 [1)]	KA2	1-506	Data	UTP cat.5E
BK1 [1)]	KA3	1-507	Data	UTP cat.5E
BK1 [1)]	WK1	1-508	Data	UTP cat.5E
BK1 [1)]	KTH 1 (derden)	1-509	Data (derden)	UTP cat.5E
BK1 [1)]	KTH 2 (derden)	1-510	Data (derden)	UTP cat.5E
BK1 [1)]	KTH 3 (derden)	1-511	Data (derden)	UTP cat.5E
BK1 [1)]	KTH 4 (derden)	1-512	Data (derden)	UTP cat.5E
BK1 [1)]	PC1	1-513	Data	UTP cat.5E
TE1 [2)]	AT1	1-514	Data	Signaal kabel 3*2*0,8mm
TX2 [2)]	AT2	1-515	Data	Signaal kabel 3*2*0,8mm
BK1 [1)]	CCTV client PC	1-516	Data	UTP cat.5E
BK1	Cat scanner 1	1-517	Data	UTP cat.5E
TE2 [1)]	KTH 2 (derden)	1-518	Data (derden)	UTP cat.5E
TE1 [1)]	KTH 1 (derden)	1-519	Data (derden)	UTP cat.5E
TX2 [1)]	KTH 4 (derden)	1-520	Data (derden)	UTP cat.5E
TX1 [1)]	KTH 3 (derden)	1-521	Data (derden)	UTP cat.5E
BK1 [1)]	WK1	1-522	Data (derden)	UTP cat.5E
BK1 [1)]	BK3	1-523	Data (derden)	UTP cat.5E
BK2 [1)]	WK2	1-524	Data (derden)	UTP cat.5E
BK1 [1)]	IP Recode (derden)	1-525	Data (derden)	UTP cat.5E
BK2 [2)]	AT3	2-501	Data	Signaal kabel 3*2*0,8mm
BK2	AT1	2-502	Data	Signaal kabel 3*2*0,8mm
BK2	AT2	2-505	Data	Signaal kabel 3*2*0,8mm
BK2	TE1 (AT1)	2-510	Data	Signaal kabel 3*2*0,8mm
BK2	TX2 (AT2)	2-513	Data	Signaal kabel 3*2*0,8mm
BK3 [2)]	AT4	3-501	Data	Signaal kabel 3*2*0,8mm
BK3 [2)]	AT5	3-502	Data	Signaal kabel 3*2*0,8mm
BK3 [1)]	WK2	3-503	Data	UTP cat.5E
BK1 [1)]	KA1	1-601	PIN	UTP cat.5E
BK1 [1)]	KA2	1-602	PIN	UTP cat.5E
BK1 [1)]	KA3	1-603	PIN	UTP cat.5E
BK1 [1) 3)]	CA1	1-701	CCTV	UTP cat.5E
BK1 [1) 3)]	CA2	1-702	CCTV	UTP cat.5E

Voor kabelspecificaties zie sectie kabelgegevens

Worldwide Parking Solutions
☎ +31-40 250 91 11
Fax +31-40 250 91 12


BK1 [1) 3)]	CA3	1-703	CCTV	UTP cat.5E
BK1 [1) 3)]	CA4	1-704	CCTV	UTP cat.5E
BK1 [1) 3)]	CA5	1-705	CCTV	UTP cat.5E
BK1 [1) 3)]	CA6	1-706	CCTV	UTP cat.5E
BK3 [1) 3)]	CA7	3-701	CCTV	UTP cat.5E
BK3	Lasdoos (LUS)	3-901	Sturing lus	YmvK-as 2*1,5mm²
BK3	Lasdoos (LUS)	3-902	Sturing lus	YmvK-as 2*1,5mm²

HDMI: Levering WPS afstand monitor to CCTV client PC maximaal 5 meter.

[1)] Afstand bekabeling is maximaal 90 meter.

[2)] Afstand bekabeling is maximaal 25 meter.

[3)] PoE.

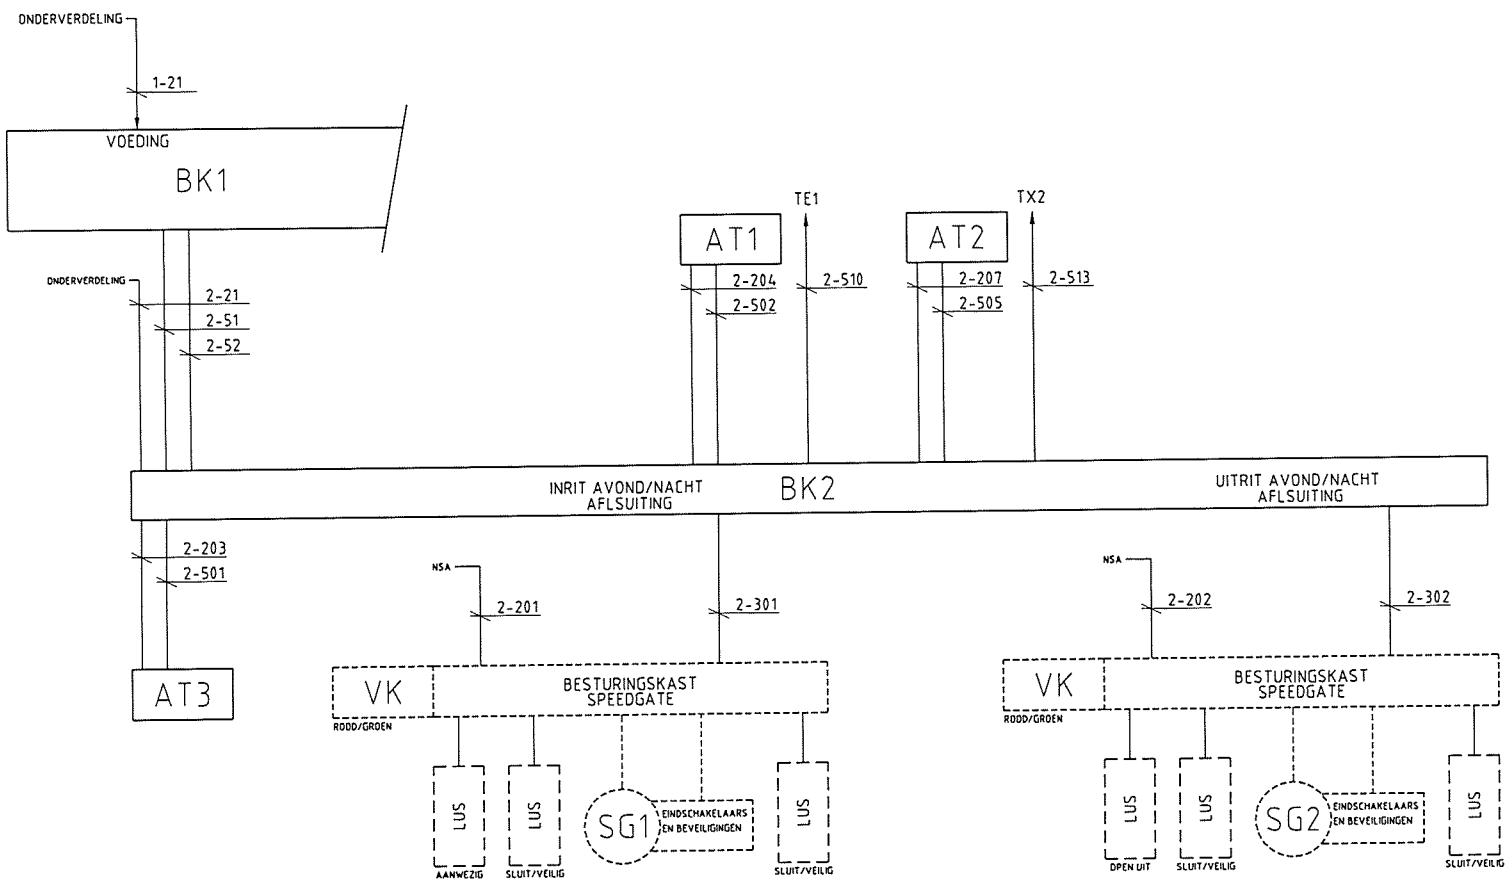

LEVERING WPS

DERDEN

LEVERING WPS

OPTIE

BESTAAND

LEVERING INSTALLATEUR

WANDCONTACTDOOS 230V/50Hz

WANDCONTACTDOOS RJ12 : BIJ ab-LIJN RJ45 : BIJ ISDN LIJN

LD LASDOOS

CODERING ONDERDELEN

AT=ANTENNE	LD=LASDOOS	TX=UITGANGSTERMINAL
BK=BESTURINGSKAST	LP=LASERPRINTER	VK=VERKEERSLICHT
BP=BEDIENING	MO=MONITOR	VP=OPVANGPAAL
CA=CAMERA	NP=NEVENPOST INTERCOM	WK=WANDKAST
DK=DESKTOP KAARTGEVER	PC=P.C. MET SOFTWARE	ZU=TERMINAL
HK=HANDKASSA	RD=GARAGEDEUR	
HP=HOOFDPOST INTERCOM	SB=SLAGBOOM	
KA=KASSATERMINAL	SG=SPEEDGATE	
KC=GIRALE KASSATERMINAL	SP=SCHUIFPOORT	
LA=LANTAARNPAAL	TE=INGANGSTERMINAL	

WIJZIGINGEN VOORBEHOUDEN

EERSTE CIJFER KABELNUMMER

1=VOEDING/STURING 400V	6=TELECOMMUNICATIE
2=VOEDING/STURING 230V	7=CCTV
3=STURING DIVERSEN	8=DERDEN
4=INTERCOM	9=OVERIG
5=DATA	

Project: P.G. aan de Kei Valkenburg

Description: BLOKSCHEMA
INRIT, UITRIT AVOND/NACHTAFSLUITING

WPS Parking Systems BV
Hoevenweg 11 5652 AW EINDHOVEN
Postbus 7074 5605 JB EINDHOVEN
Tel: 040-2509111 Fax: 040-2509112

AMERICAN PROJECTION

Project number: 454092

Date: 03-05-2013

Engineer: Paul Soetens

Scale:


Projectcoordinator:

Surface Tr.:

Filename: \45\454092\SPS13001

	Revision	Eng.
A	18-01-2016	PSO
B	18-02-2016	PSO
C	18-02-2016	PSO
D	21-07-2016	PSO

A4

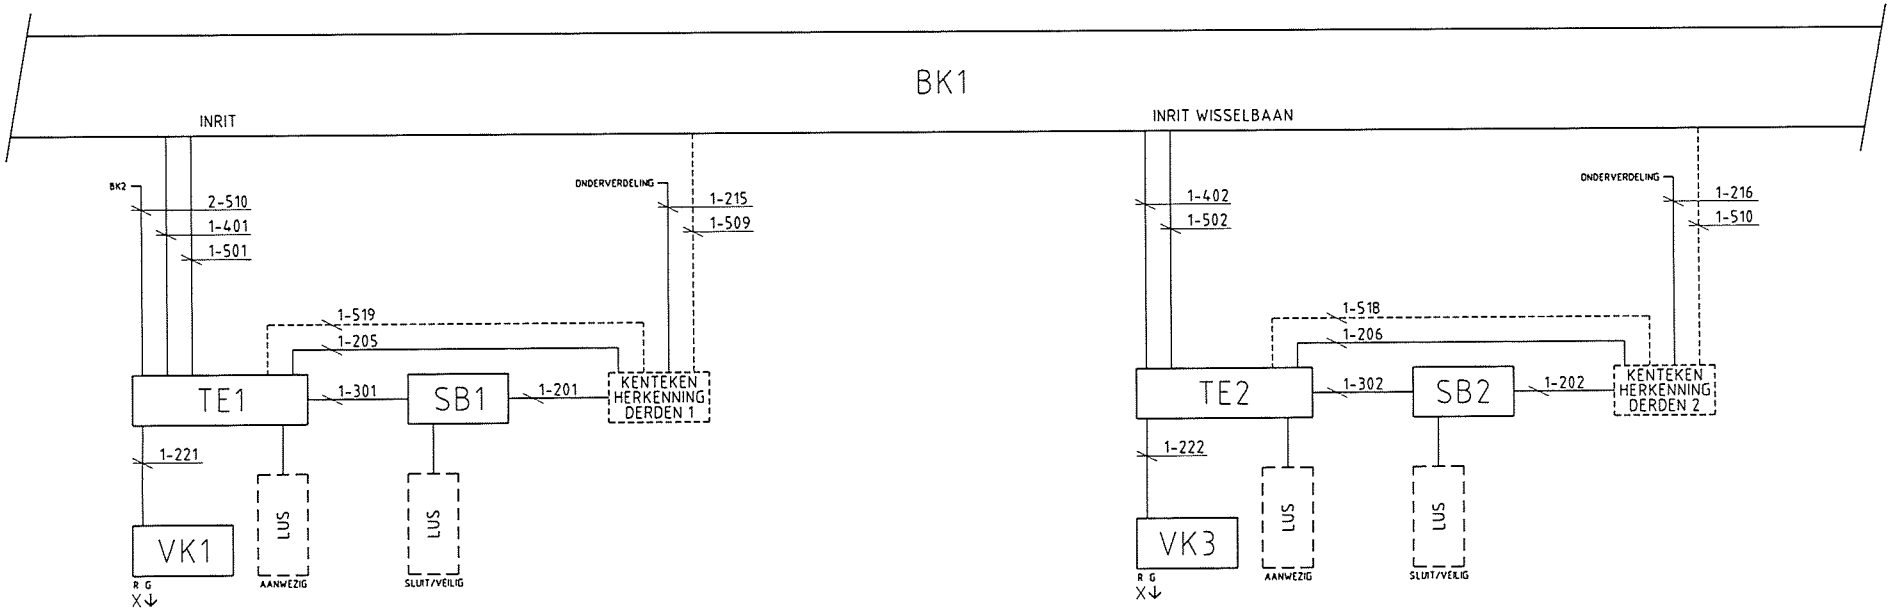

CODERING ONDERDELEN

AT=ANTENNE	LD=LASDOOS	TX=UITGANGSTERMINAL
BK=BESTURINGSKAST	LP=LASERPRINTER	VK=VERKEERSLICHT
BP=BEDIENING	MO=MONITOR	VP=OPVANGPAAL
CA=CAMERA	NP=NEVENPOST INTERCOM	WK=WANDKAST
DK=DESKTOP KAARTGEVER	PC=P.C. MET SOFTWARE	ZU=TERMINAL
HK=HANDKASSA	RD=GARAGEDEUR	
HP=HOOFDPOST INTERCOM	SB=SLAGBOOM	
KA=KASSATERMINAL	SG=SPEEDGATE	
KC=GIRALE KASSATERMINAL	SP=SCHUIFPOORT	
LA=LANTAARNPAAL	TE=INGANGSTERMINAL	

WIJZIGINGEN VOORBEHOUDEN

EERSTE CIJFER KABELNUMMER

1=VOEDING/STURING 400V	6=TELECOMMUNICATIE
2=VOEDING/STURING 230V	7=CCTV
3=STURING DIVERSEN	8=DERDEN
4=INTERCOM	9=OVERIG
5=DATA	

Project: P.G. aan de Kei Valkenburg

Project number: 454092

Description: BLOKSCHEMA INRITTEN

Date: 03-05-2013

Engineer: Paul Soetens

Scale:

	Revision	Eng.
A	26-11-2015	PSO
B	18-01-2016	PSO
C	23-02-2016	PSO
D	28-07-2016	PSO

WPS Parking Systems BV
Hoevenweg 11 5652 AW EINDHOVEN
Postbus 7074 5605 JB EINDHOVEN
Tel: 040-2509111 Fax: 040-2509112

AMERICAN PROJECTION


Projectcoordinator:

Surface Tr.:

Filename: \45\454092\SPS13001

A4

Page 1.01

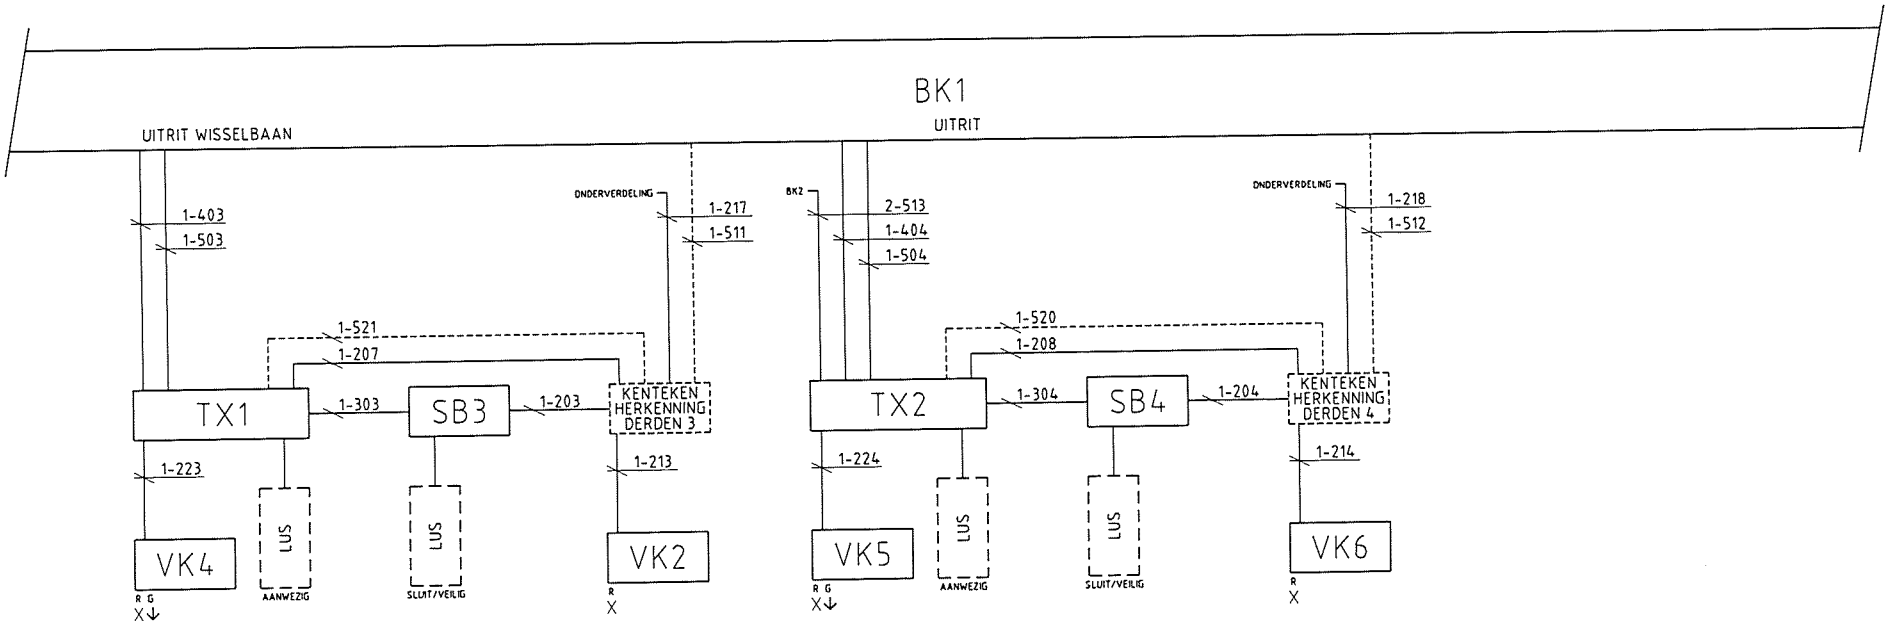

CODERING ONDERDELEN

AT=ANTENNE	LD=LASDOOS	TX=UITGANGSTERMINAL
BK=BESTURINGSKAST	LP=LASERPRINTER	VK=VERKEERSLICHT
BP=BEDIENING	MO=MONITOR	VP=OPVANGPAAL
CA=CAMERA	NP=NEVENPOST INTERCOM	WK=WANDKAST
DK=DESKTOP KAARTGEVER	PC=P.C. MET SOFTWARE	ZU=TERMINAL
HK=HANDKASSA	RD=GARAGEDEUR	
HP=HOOFDPOST INTERCOM	SB=SLAGBOOM	
KA=KASSATERMINAL	SG=SPEEDGATE	
KC=GIRALE KASSATERMINAL	SP=SCHUIFPOORT	
LA=LANTAARNPAAL	TE=INGANGSTERMINAL	

WIJZIGINGEN VOORBEHOUDEN

EERSTE CIJFER KABELNUMMER

1=VOEDING/STURING 400V	6=TELECOMMUNICATIE
2=VOEDING/STURING 230V	7=CCTV
3=STURING DIVERSEN	8=DERDEN
4=INTERCOM	9=OVERIG
5=DATA	

Project: P.G. aan de Kei Valkenburg

Description: BLOKSCHEMA UITRITTEN

WPS Parking Systems BV
Hoevenweg 11 5652 AW EINDHOVEN
Postbus 7074 5605 JB EINDHOVEN
Tel: 040-2509111 Fax: 040-2509112


Project number: 454092

Date	03-05-2013
Engineer	Paul Soetens
Scale	
Projectcoordinator	
Surface Tr.	
Filename	\45\454092\SPS13001

	Revision	Eng.
A	18-01-2016	PSO
B	18-02-2016	PSO
C	23-02-2016	PSO
D	28-07-2016	PSO

A4

Page 1.02

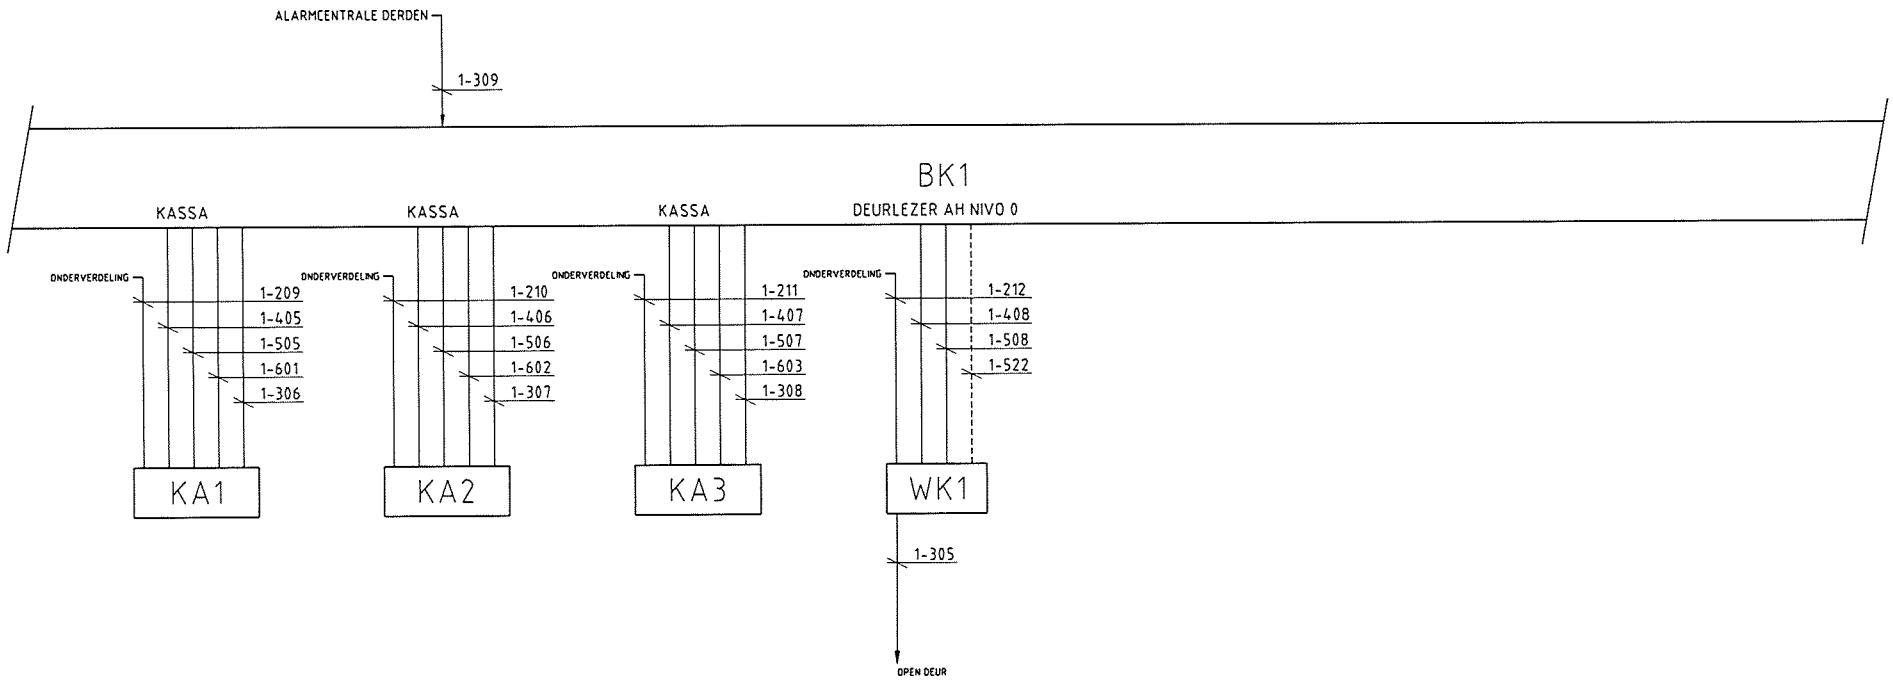

CODERING ONDERDELEN

AT=ANTENNE	LD=LASDOOS	TX=UITGANGSTERMINAL
BK=BESTURINGSKAST	LP=LASERPRINTER	VK=VERKEERSLICHT
BP=BEDIENING	MO=MONITOR	VP=OPVANGPAAL
CA=CAMERA	NP=NEVENPOST INTERCOM	WK=WANDKAST
DK=DESKTOP KAARTGEVER	PC=P.C. MET SOFTWARE	ZU=TERMINAL
HK=HANDKASSA	RD=GARAGEDEUR	
HP=HOOFDPOST INTERCOM	SB=SLAGBOOM	
KA=KASSATERMINAL	SG=SPEEDGATE	
KC=GIRALE KASSATERMINAL	SP=SCHUIFPOORT	
LA=LANTAARNPAAL	TE=INGANGSTERMINAL	

WIJZIGINGEN VOORBEHOUDEN

EERSTE CIJFER KABELNUMMER

1=VOEDING/STURING 400V	6=TELECOMMUNICATIE
2=VOEDING/STURING 230V	7=CCTV
3=STURING DIVERSEN	8=DERDEN
4=INTERCOM	9=OVERIG
5=DATA	

Project

P.G. aan de Kei Valkenburg

Description

BLOKSCHEMA

KASSA'S, DEURLEZER

WPS Parking Systems BV
Hoevenweg 11 5652 AW EINDHOVEN
Postbus 7074 5605 JB EINDHOVEN
Tel: 040-2509111 Fax: 040-2509112

AMERICAN PROJECTION


Project number: 454092

Date	03-05-2013		
Engineer	Paul Soetens		
Scale			
Projectcoordinator			
Surface Tr.			
Filename	\45\454092\SPS13001		

	Revision	Eng.
A	05-06-2014	PSO
B	26-11-2015	PSO
C	18-01-2016	PSO
D	23-02-2016	PSO

A4

Page 1.03

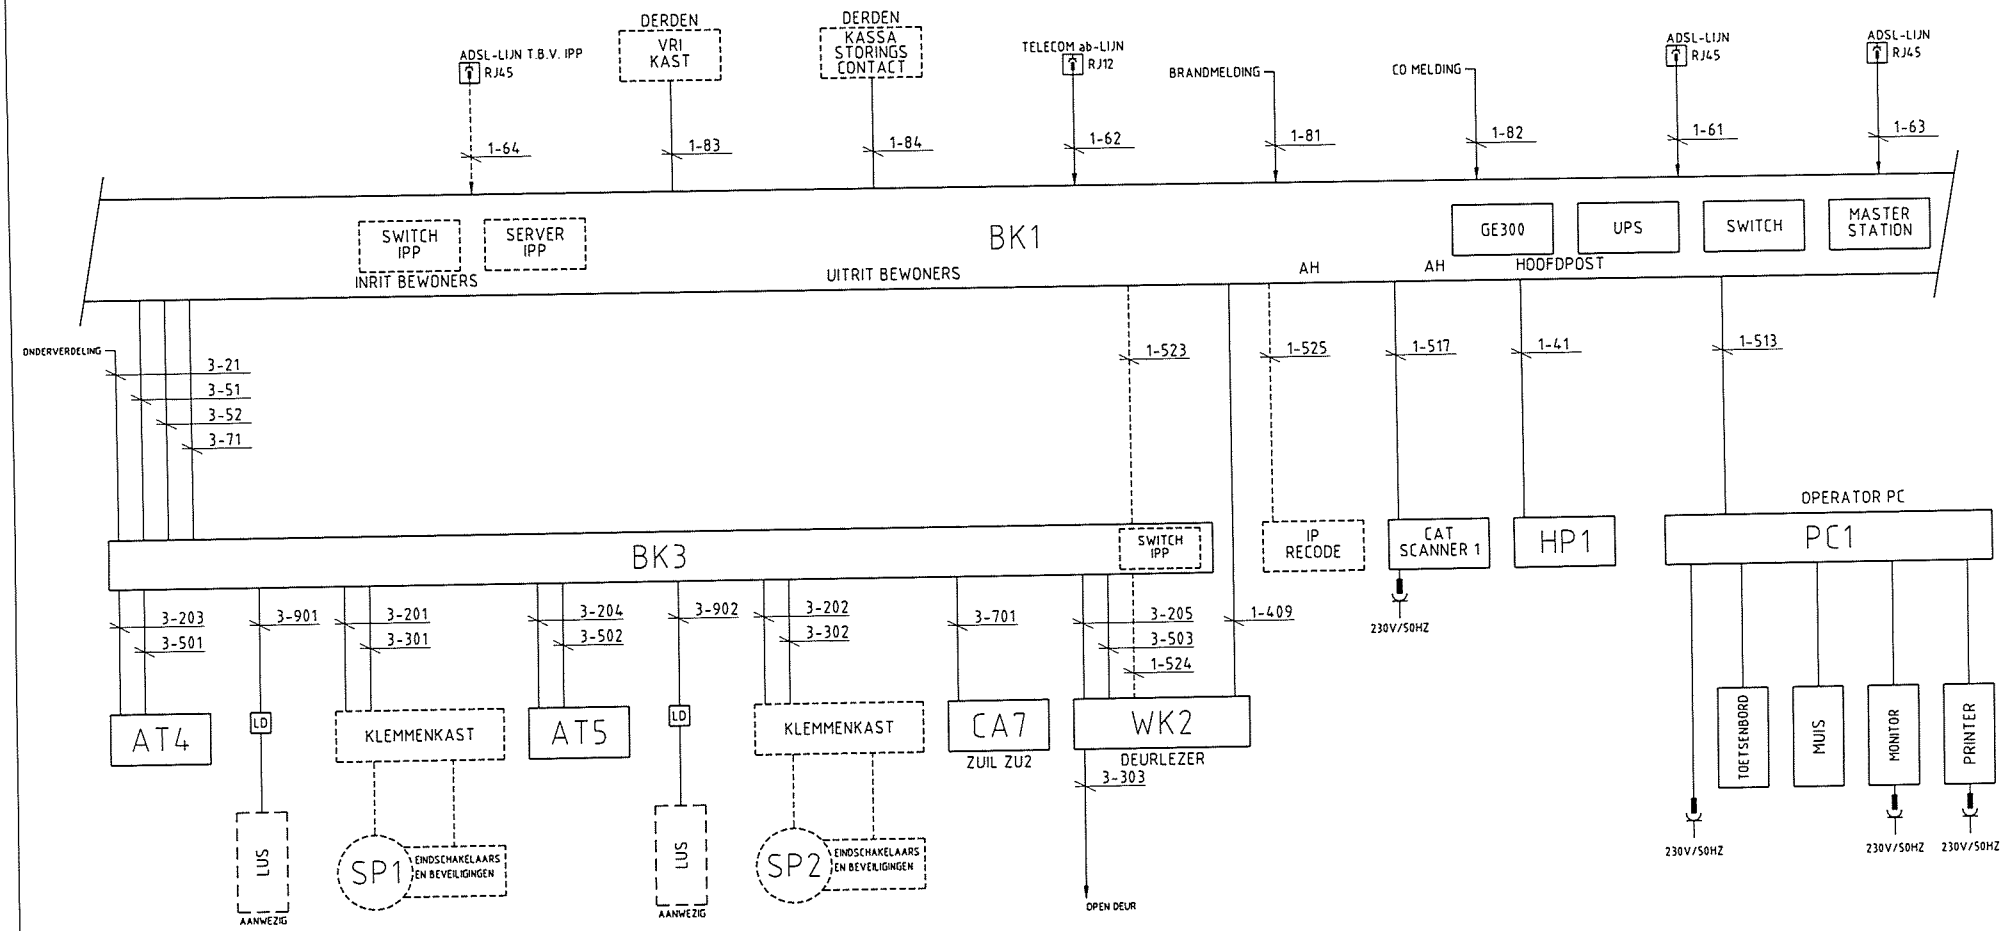

CODERING ONDERDELEN

AT=ANTENNE	LD=LASDOOS	TX=UITGANGSTERMINAL
BK=BESTURINGSKAST	LP=LASERPRINTER	VK=VERKEERSLICHT
BP=BEDIENING	MO=MONITOR	VP=OPVANGPAAL
CA=CAMERA	NP=NEVENPOST INTERCOM	WK=WANDKAST
DK=DESKTOP KAARTGEVER	PC=P.C. MET SOFTWARE	ZU=TERMINAL
HK=HANDKASSA	RD=GARAGEDEUR	
HP=HOOFDPOST INTERCOM	SB=SLAGBOOM	
KA=KASSATERMINAL	SG=SPEEDGATE	
KC=GIRALE KASSATERMINAL	SP=SCHUIFPOORT	
LA=LANTAARNPAAL	TE=INGANGSTERMINAL	

WIJZIGINGEN VOORBEHOUDEN

EERSTE CIJFER KABELNUMMER

1=VOEDING/STURING 400V	6=TELECOMMUNICATIE
2=VOEDING/STURING 230V	7=CCTV
3=STURING DIVERSEN	8=DERDEN
4=INTERCOM	9=OVERIG
5=DATA	

Project
P.G. aan de Kei Valkenburg

Description
BLOKSCHEMA
INRIT / UITRIT COMPARTIMENT, DEURLEZER, BEWONERS, OPERATOR HOOFDPOST, PC

WPS Parking Systems BV
Hoevenweg 11 5652 AW EINDHOVEN
Postbus 7074 5605 JB EINDHOVEN
Tel: 040-2509111 Fax: 040-2509112

AMERICAN PROJECTION


Project number 454092

Date	03-05-2013
Engineer	Paul Soetens
Scale	
Projectcoordinator	
Surface Tr.	
Filename	\45\454092\SPS13001

	Revision	Eng.
A	07-04-2015	PSO
B	26-11-2015	PSO
C	18-01--2016	PSO
D	23-02-2016	PSO

A4

Page 1.04

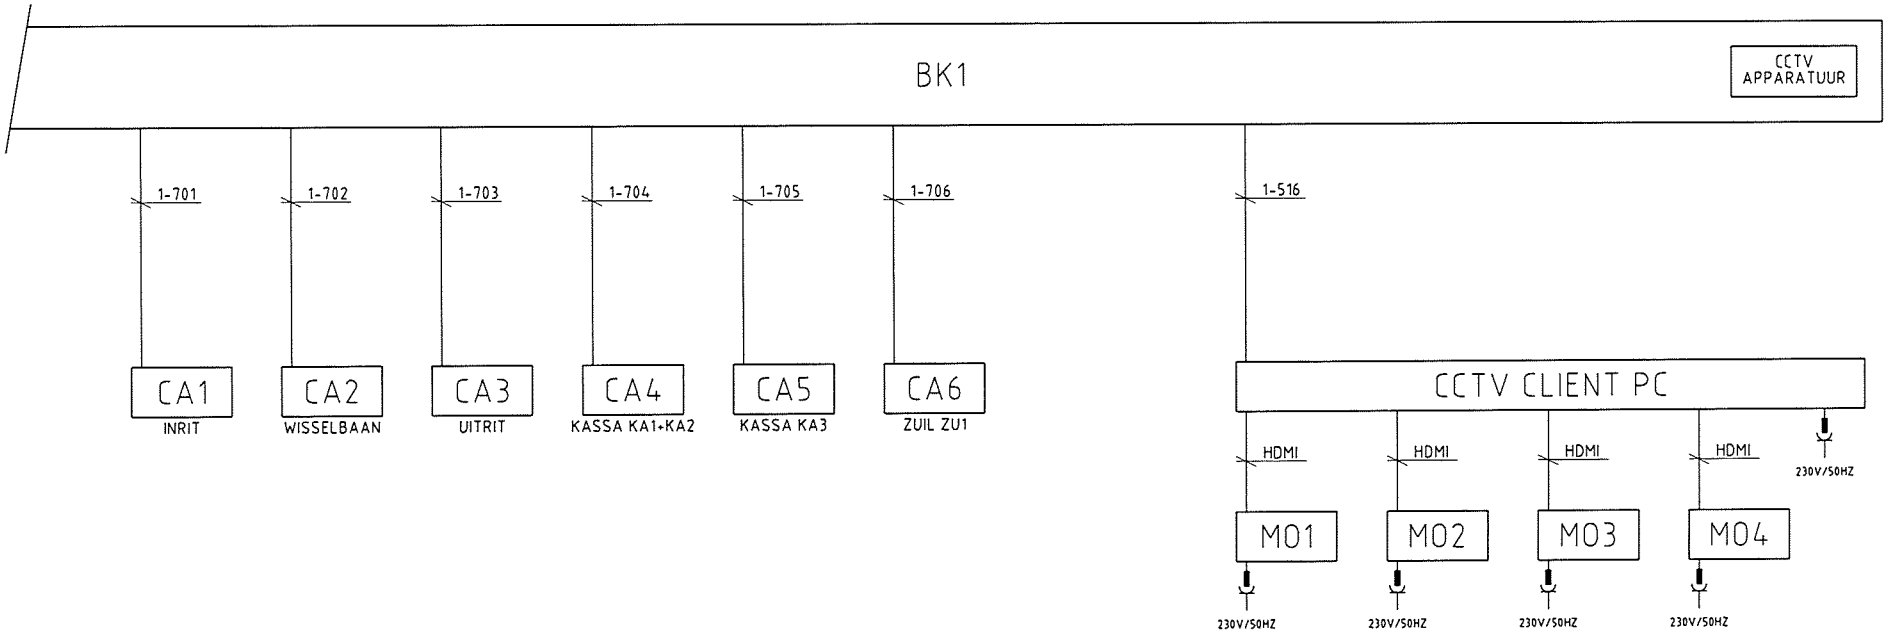

CODERING ONDERDELEN

AT=ANTENNE	LD=LASDOOS	TX=UITGANGSTERMINAL
BK=BESTURINGSKAST	LP=LASERPRINTER	VK=VERKEERSLICHT
BP=BEDIENING	MO=MONITOR	VP=OPVANGPAAL
CA=CAMERA	NP=NEVENPOST INTERCOM	WK=WANDKAST
DK=DESKTOP KAARTGEVER	PC=P.C. MET SOFTWARE	ZU=TERMINAL
HK=HANDKASSA	RD=GARAGEDEUR	
HP=HOOFDPOST INTERCOM	SB=SLAGBOOM	
KA=KASSATERMINAL	SG=SPEEDGATE	
KC=GIRALE KASSATERMINAL	SP=SCHUIFPOORT	
LA=LANTAARNPAAL	TE=INGANGSTERMINAL	

WIJZIGINGEN VOORBEHOUDEN

EERSTE CIJFER KABELNUMMER

1=VOEDING/STURING 400V	6=TELECOMMUNICATIE
2=VOEDING/STURING 230V	7=CCTV
3=STURING DIVERSEN	8=DERDEN
4=INTERCOM	9=OVERIG
5=DATA	

Project
P.G. aan de Kei Valkenburg

Description
BLOKSCHEMA
CCTV

WPS Parking Systems BV
Hoevenweg 11 5652 AW EINDHOVEN
Postbus 7074 5605 JB EINDHOVEN
Tel: 040-2509111 Fax: 040-2509112


AMERICAN PROJECTION

Project number: 454092

Date	03-05-2013	
Engineer	Paul Soetens	
Scale		
Projectcoordinator		
Surface Tr.		
Filename	\45\454092\SPS13001	

	Revision	Eng.
A	16-05-2014	PSO
B	28-05-2014	PSO
C	05-06-2014	PSO
D	26-11-2015	PSO

A4

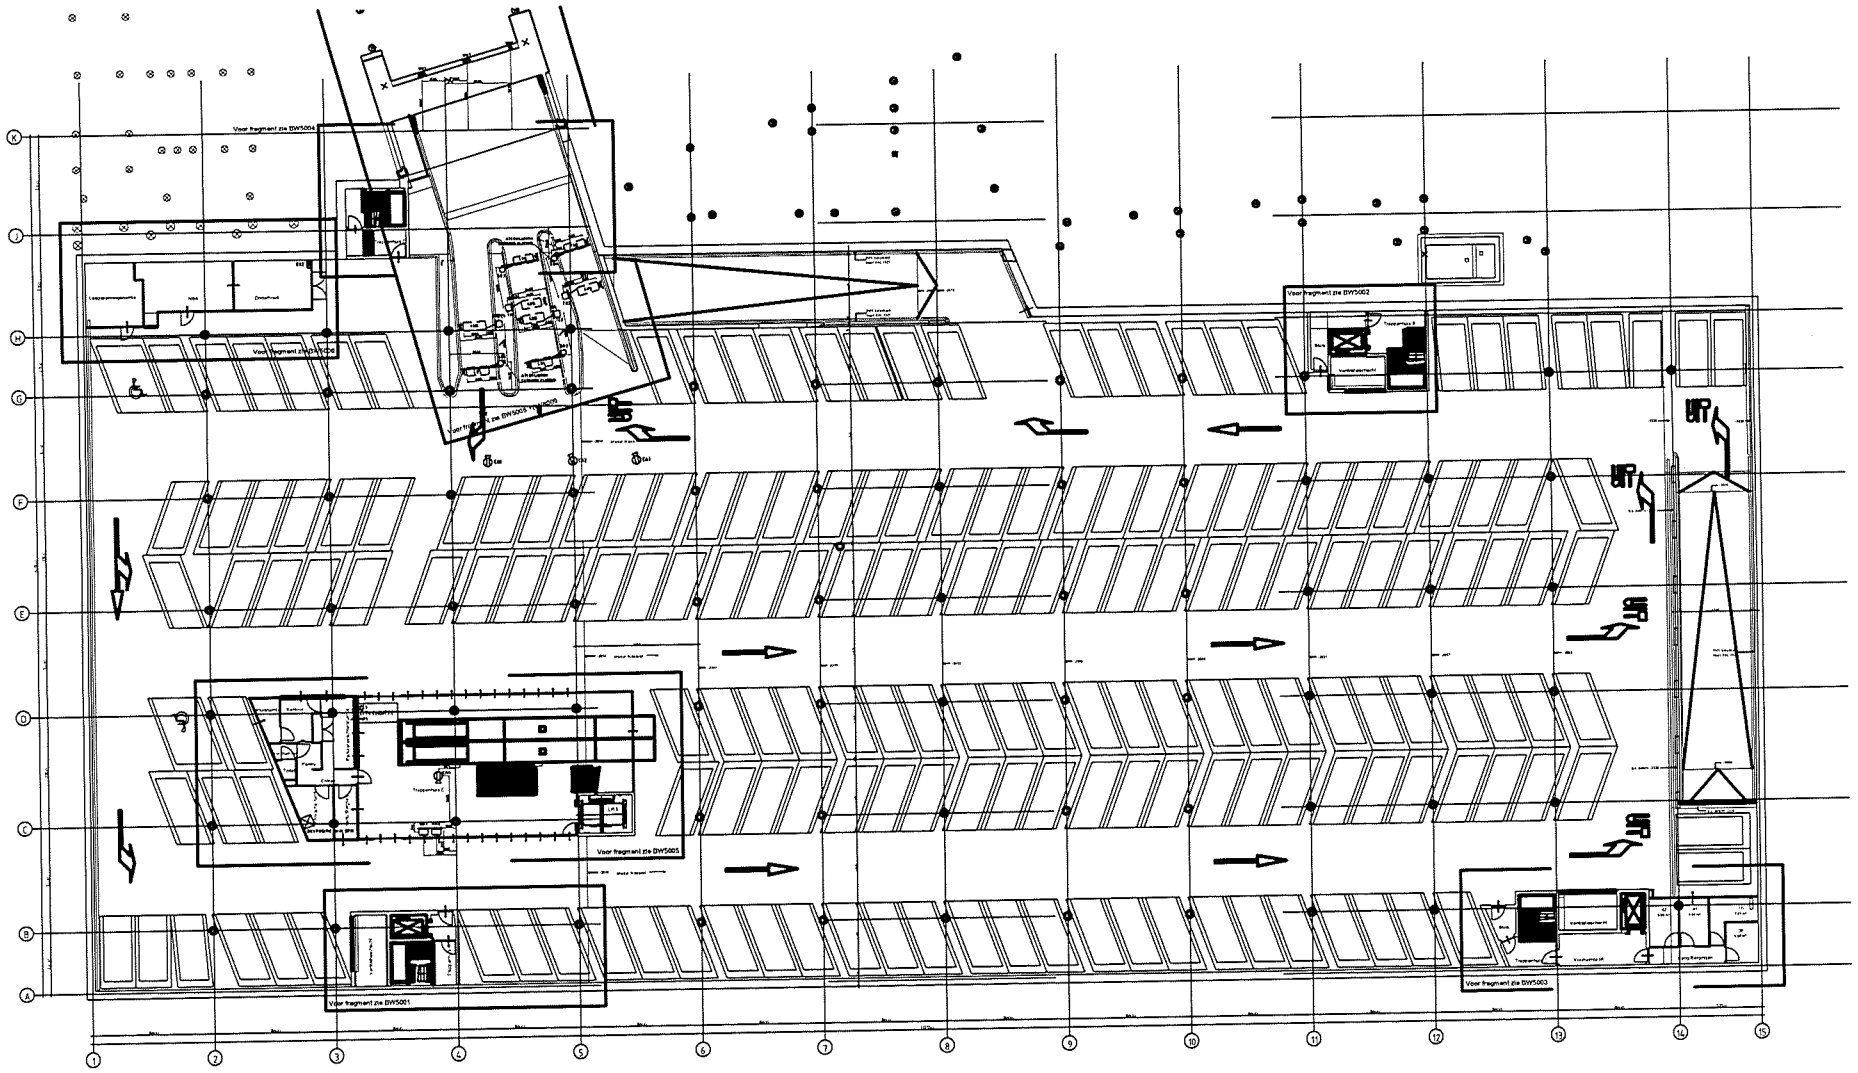

Project

Centrumplan Valkenburg

Description

VOORSTEL PLAATSING APPARATUUR

LAAG -1

WPS Parking Systems BV
Hoevenweg 11 5652 AW EINDHOVEN
Postbus 7074 5605 JB EINDHOVEN
Tel: 040-2509111 Fax: 040-2509112


AMERICAN PROJECTION

Project number	454092
Date	06-10-2014
Engineer	Paul Soetens
Scale	N.V.T.
Projectcoordinator	Jurgen Zwiers
Surface Tr.	
Filename	\45\454092\VPS15003

	Revision	Eng.
A	24-09-2015	PSO
B	26-11-2015	PSO
C	18-01-2016	PSO
D	18-02-2016	PSO

A4

Page 2.00

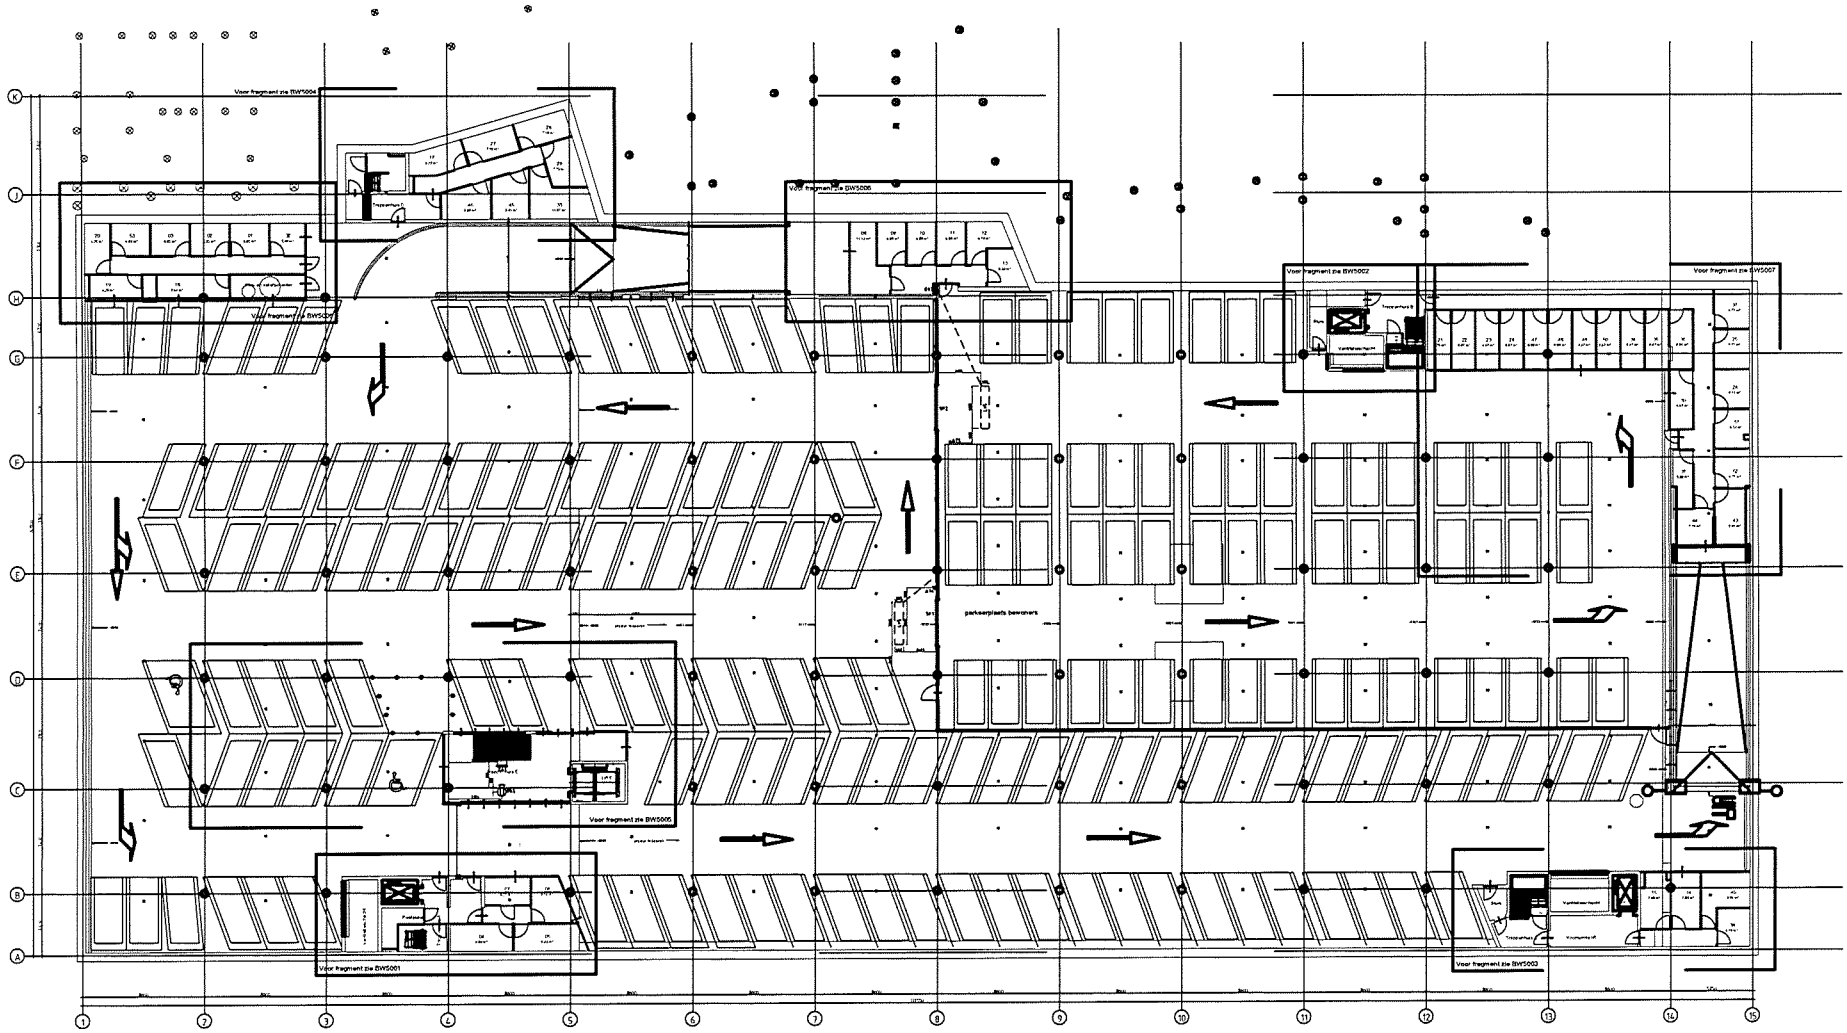

Project	Centrumplan Valkenburg	Project number	454092
Description	VOORSTEL PLAATSING APPARATUUR LAAG -2	Date	06-10-2014
		Engineer	Paul Soetens
		Scale	N.V.T.

	Revision	Eng.
A	20-11-2014	PSO
B	24-09-2015	PSO
C	26-11-2015	PSO
D		


WPS Parking Systems BV
Hoevenweg 11 5652 AW EINDHOVEN
Postbus 7074 5605 JB EINDHOVEN
Tel: 040-2509111 Fax: 040-2509112

AMERICAN PROJECTION

Projectcoordinator	Jurgen Zwiers
Surface Tr.	
Filename	\45\454092\VPS15003

A4

Page 2.01

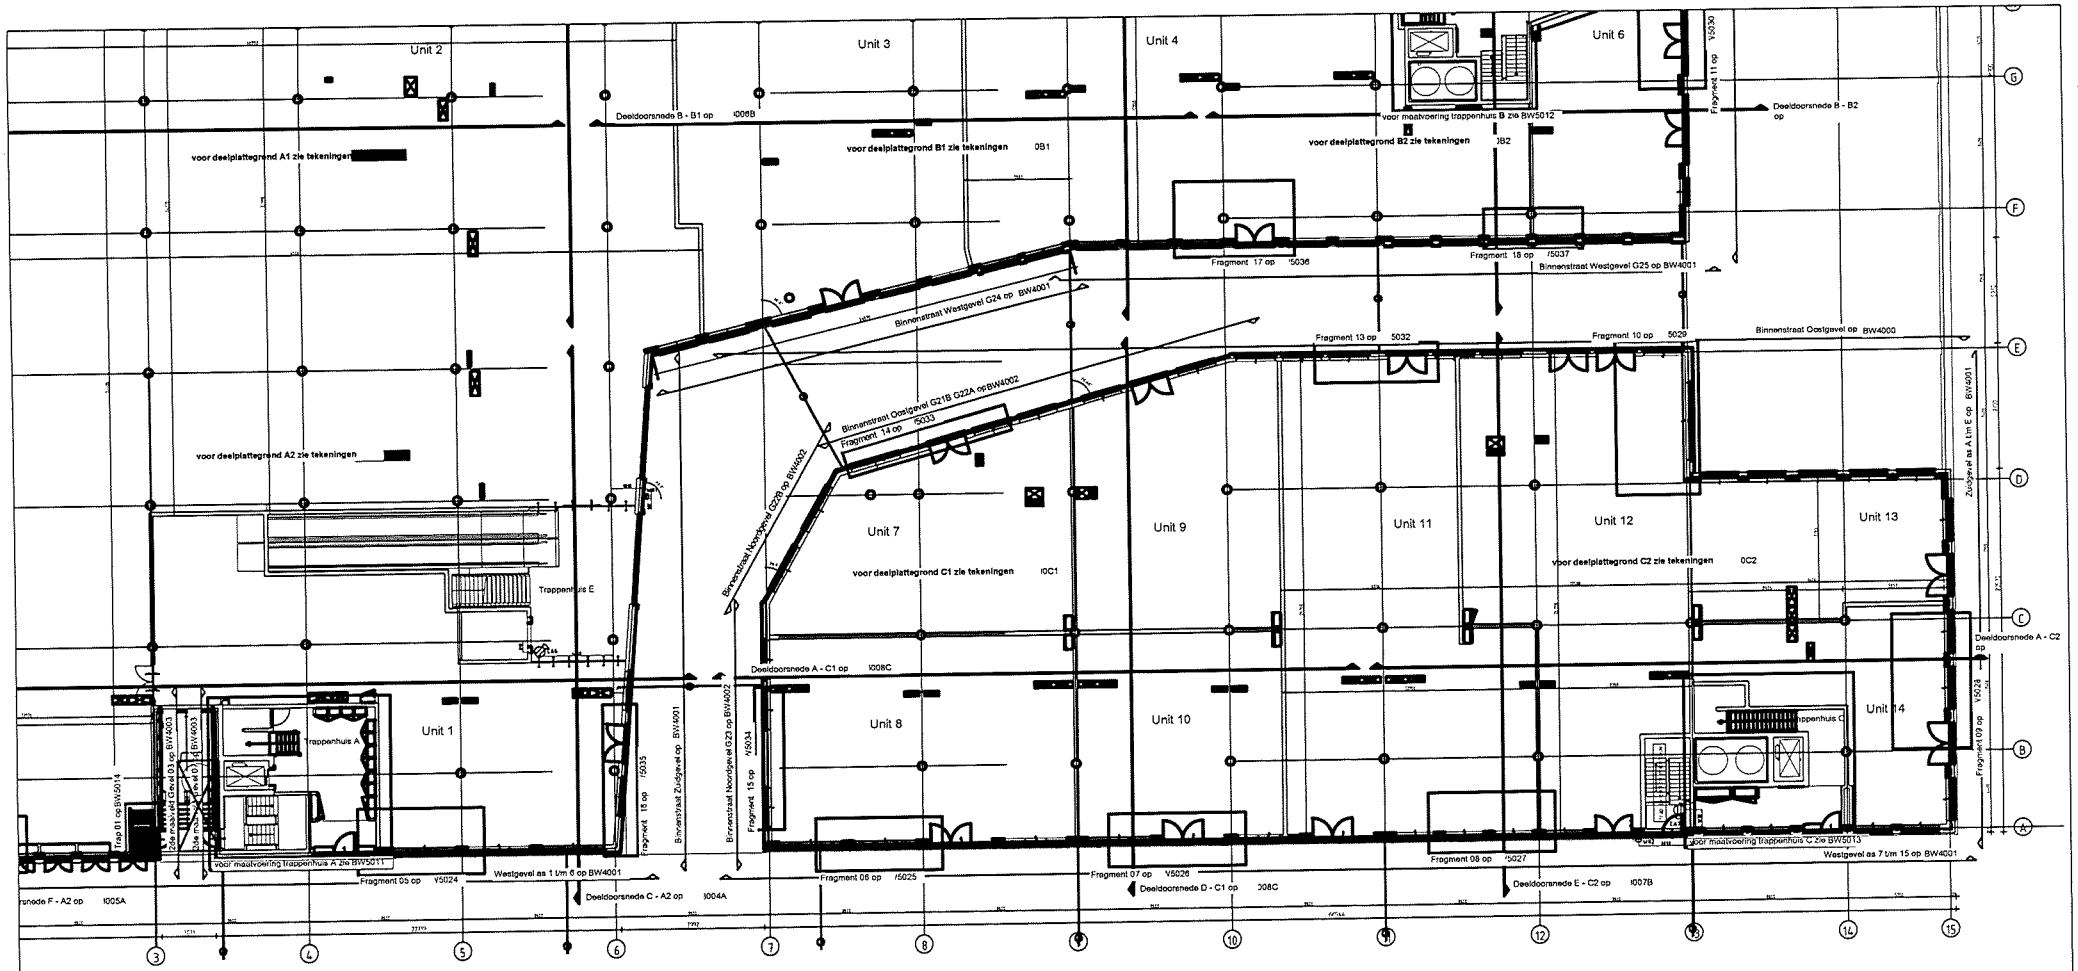

Project

Centrumplan Valkenburg

Description

VOORSTEL PLAATSING APPARATUUR
LAAG 0 DEURLEZER


WPS Parking Systems BV
Hoevenweg 11 5652 AW EINDHOVEN
Postbus 7074 5605 JB EINDHOVEN
Tel: 040-2509111 Fax: 040-2509112

AMERICAN PROJECTION

Project number	454092
Date	06-10-2014
Engineer	Paul Soetens
Scale	1:400
Projectcoordinator	Jurgen Zwiers
Surface Tr.	
Filename	\45\454092\VPS15003

	Revision	Eng.
A	24-02-2015	PSO
B	24-09-2015	PSO
C	26-11-2015	PSO
D	18-01-2016	PSO

A4 Page 2.02

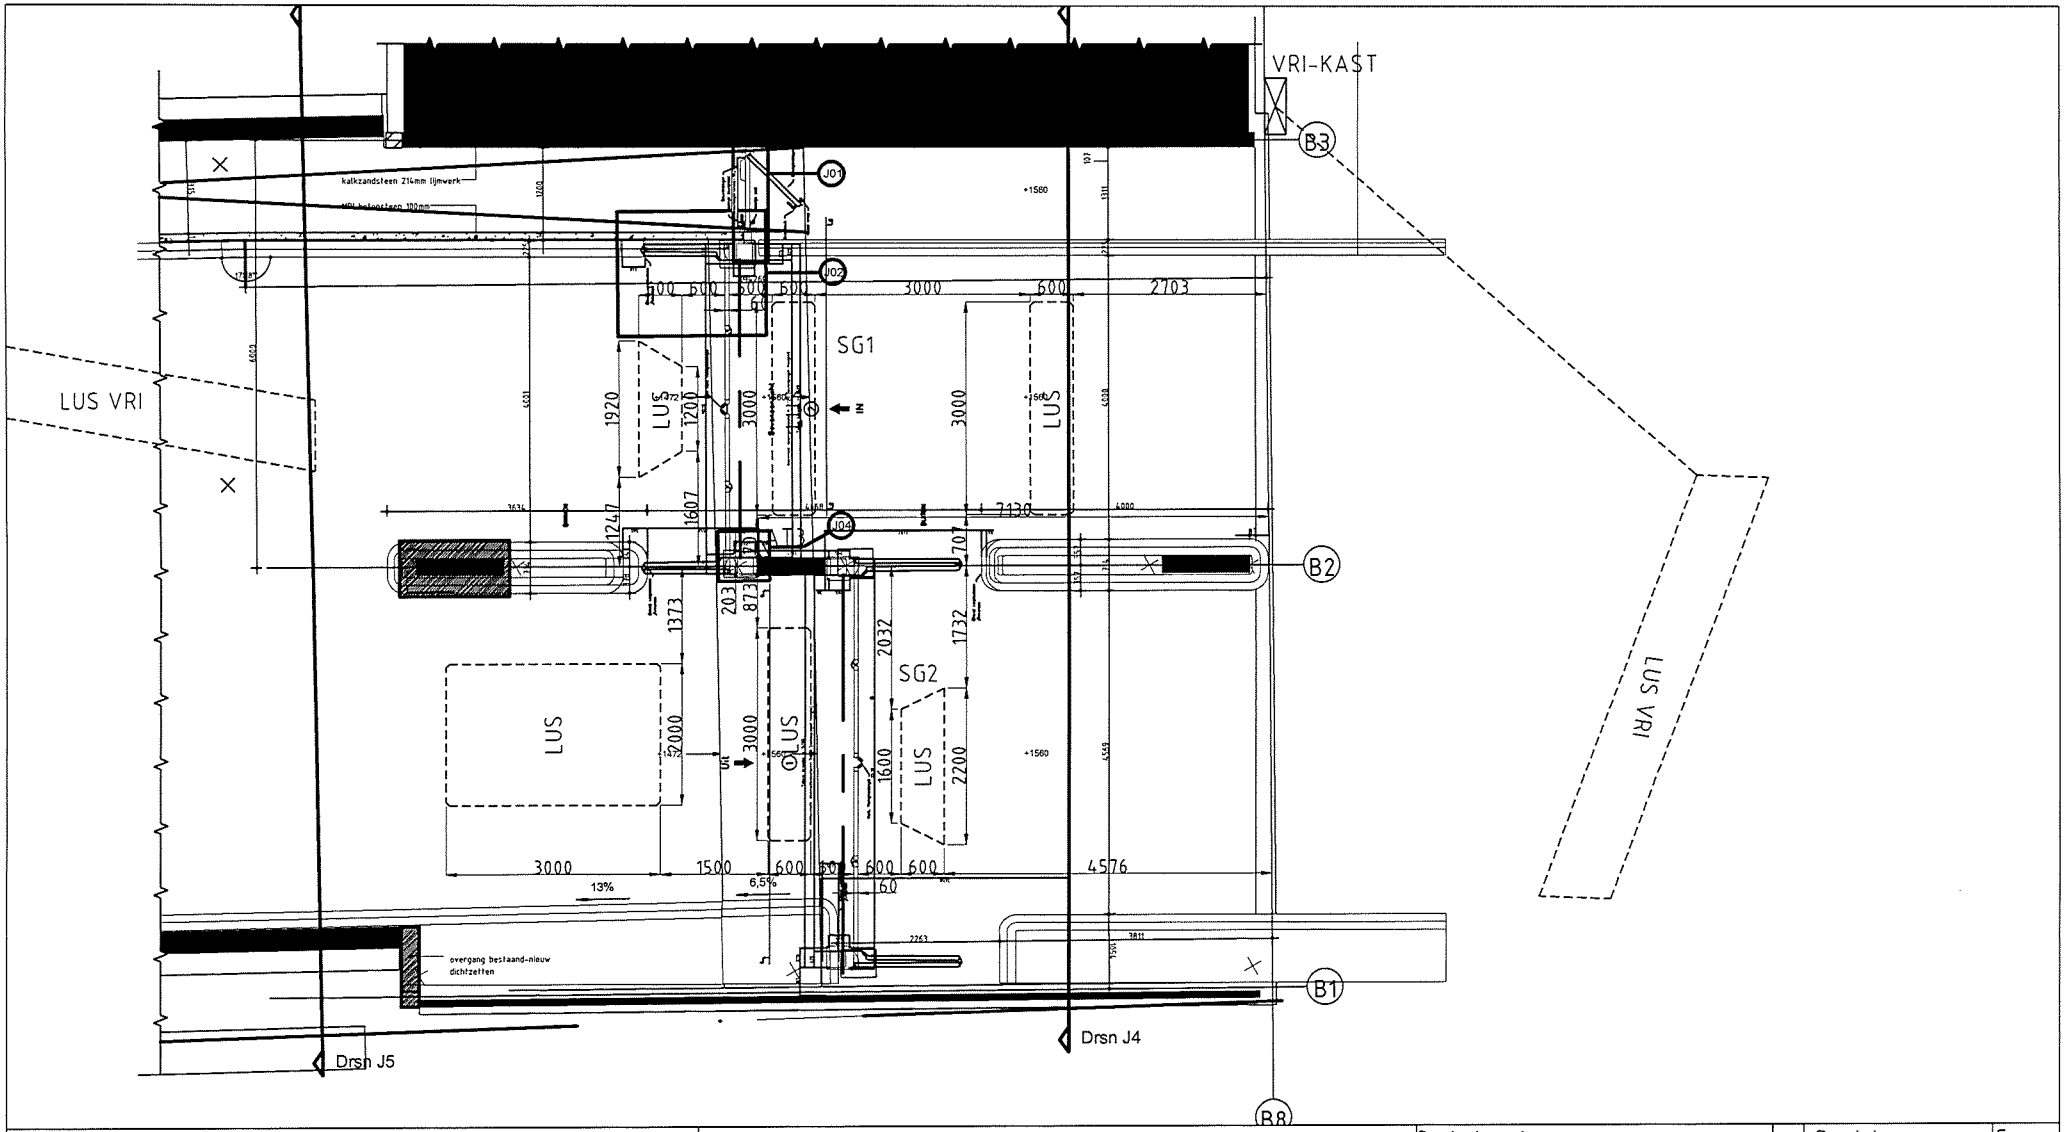

Project	Centrumplan Valkenburg	Project number	454092
Description	VOORSTEL PLAATSING APPARATUUR INRIT, UITRIT	Date	18-03-2013
		Engineer	Paul Soetens
		Scale	1:100


	Revision	Eng.
A	22-10-2014	PSO
B	24-09-2015	PSO
C	26-11-2015	PSO
D	18-02-2016	PSO

WPS Parking Systems BV
Hoevenweg 11 5652 AW EINDHOVEN
Postbus 7074 5605 JB EINDHOVEN
Tel: 040-2509111 Fax: 040-2509112

AMERICAN PROJECTION

Projectcoordinator	
Surface Tr.	
Filename	\45\454092\VPS15004

A4 Page 2.03

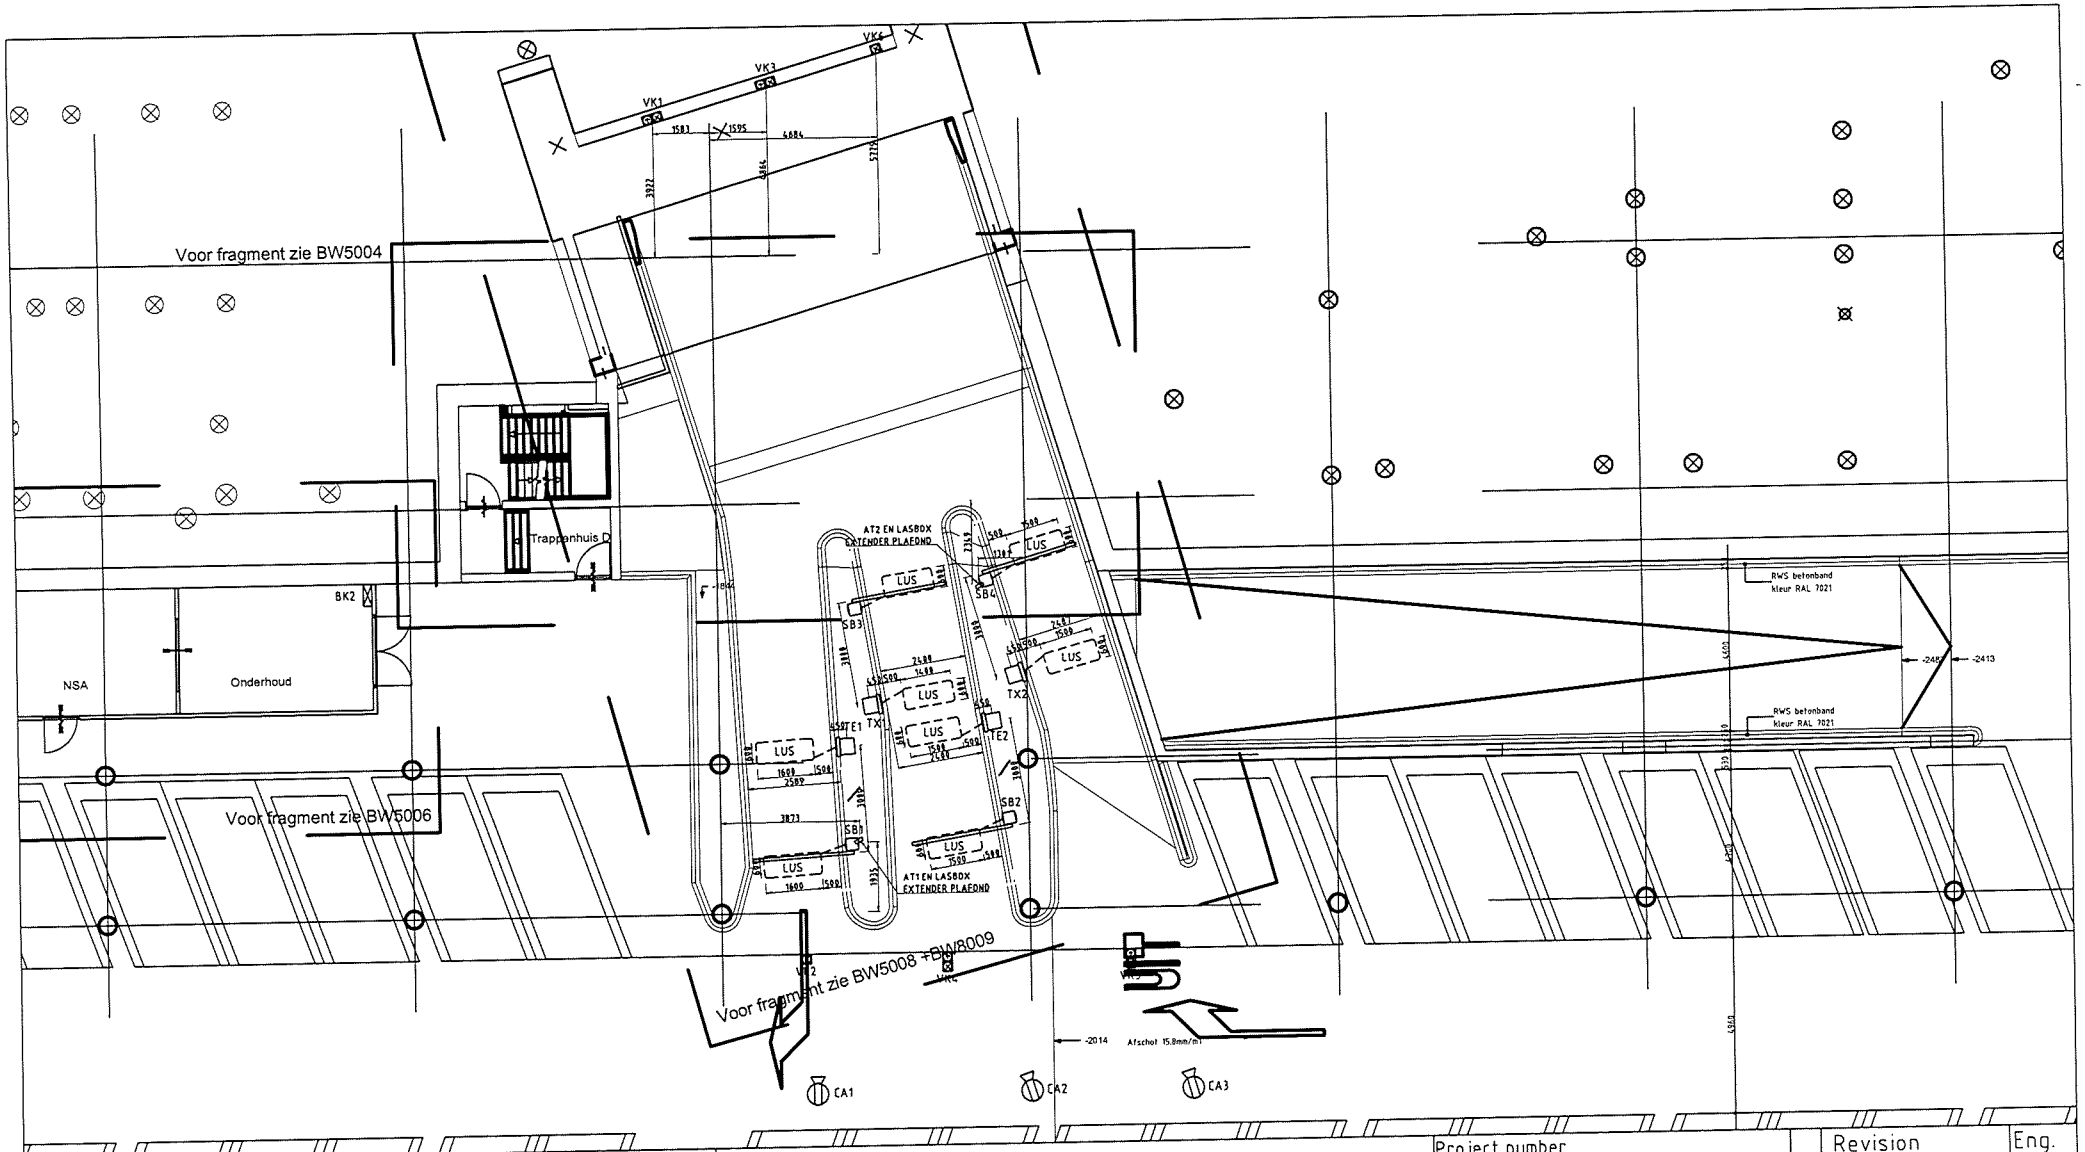

Project

Centrumplan Valkenburg

Description

VOORSTEL PLAATSING APPARATUUR
LAAG -1 INRIT, UITRIT, WISSELBAAN

Project number

454092


Date	06-10-2014
Engineer	Paul Soetens
Scale	1:200
Projectcoordinator	Jurgen Zwiers
Surface Tr.	
Filename	\45\454092\VPS15003

	Revision	Eng.
A	24-09-2015	PSO
B	26-11-2015	PSO
C	18-01-2016	PSO
D	18-02-2016	PSO

WPS Parking Systems BV
Hoevenweg 11 5652 AW EINDHOVEN
Postbus 7074 5605 JB EINDHOVEN
Tel: 040-2509111 Fax: 040-2509112

AMERICAN PROJECTION

Page A4 2.04

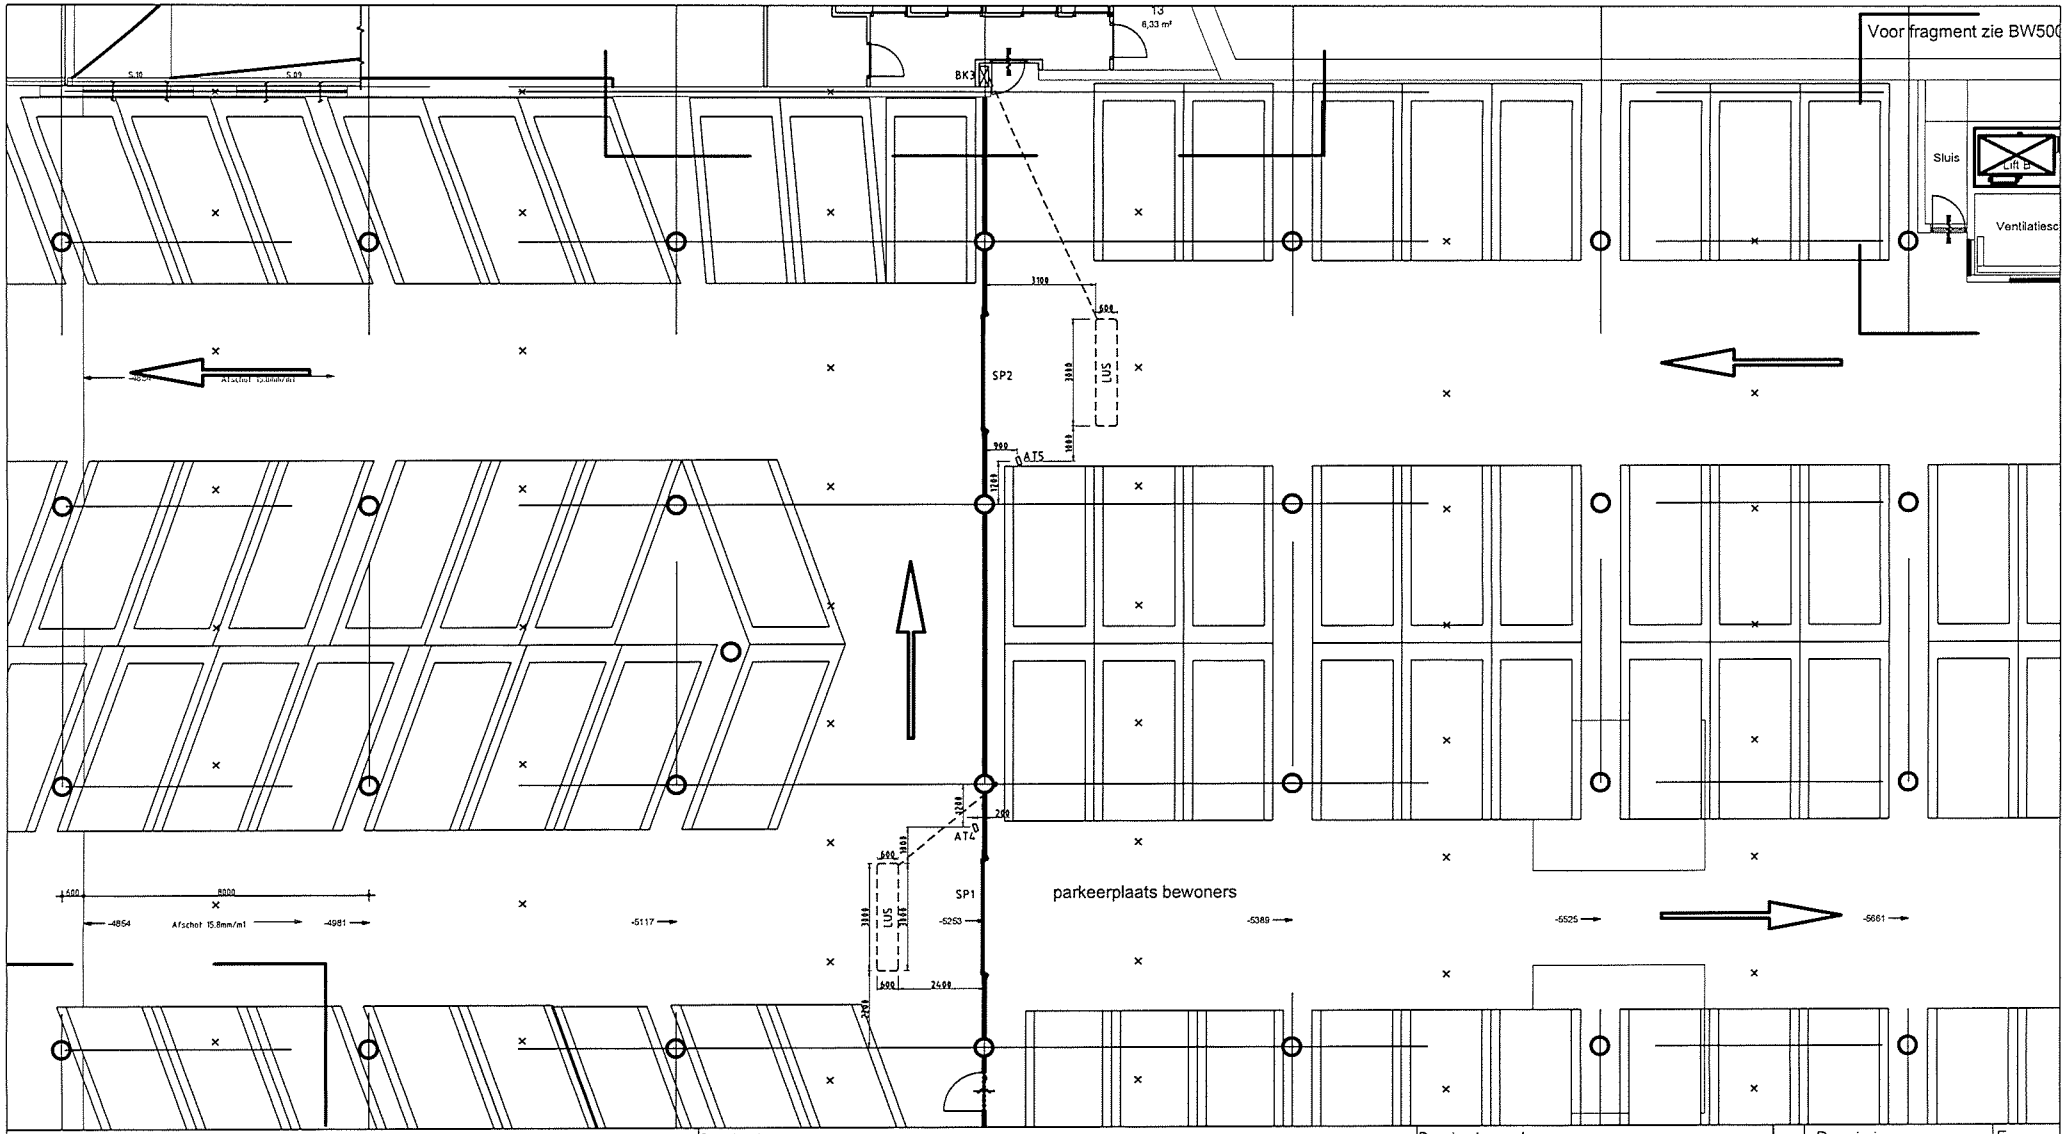

Project	Centrumplan Valkenburg	Project number	454092
Description	VOORSTEL PLAATSING APPARATUUR LAAG -2 INRIT, UITRIT COMPARTIMENT	Date	06-10-2014
		Engineer	Paul Soetens
		Scale	1:200


	Revision	Eng.
A	24-09-2015	PSO
B	26-11-2015	PSO
C	18-01-2016	PSO
D	18-02-2016	PSO

WPS Parking Systems BV
Hoevenweg 11 5652 AW EINDHOVEN
Postbus 7074 5605 JB EINDHOVEN
Tel: 040-2509111 Fax: 040-2509112

AMERICAN PROJECTION

Projectcoordinator	Jurgen Zwiers
Surface Tr.	
Filename	\45\454092\VPS15003

Page A4 2.05

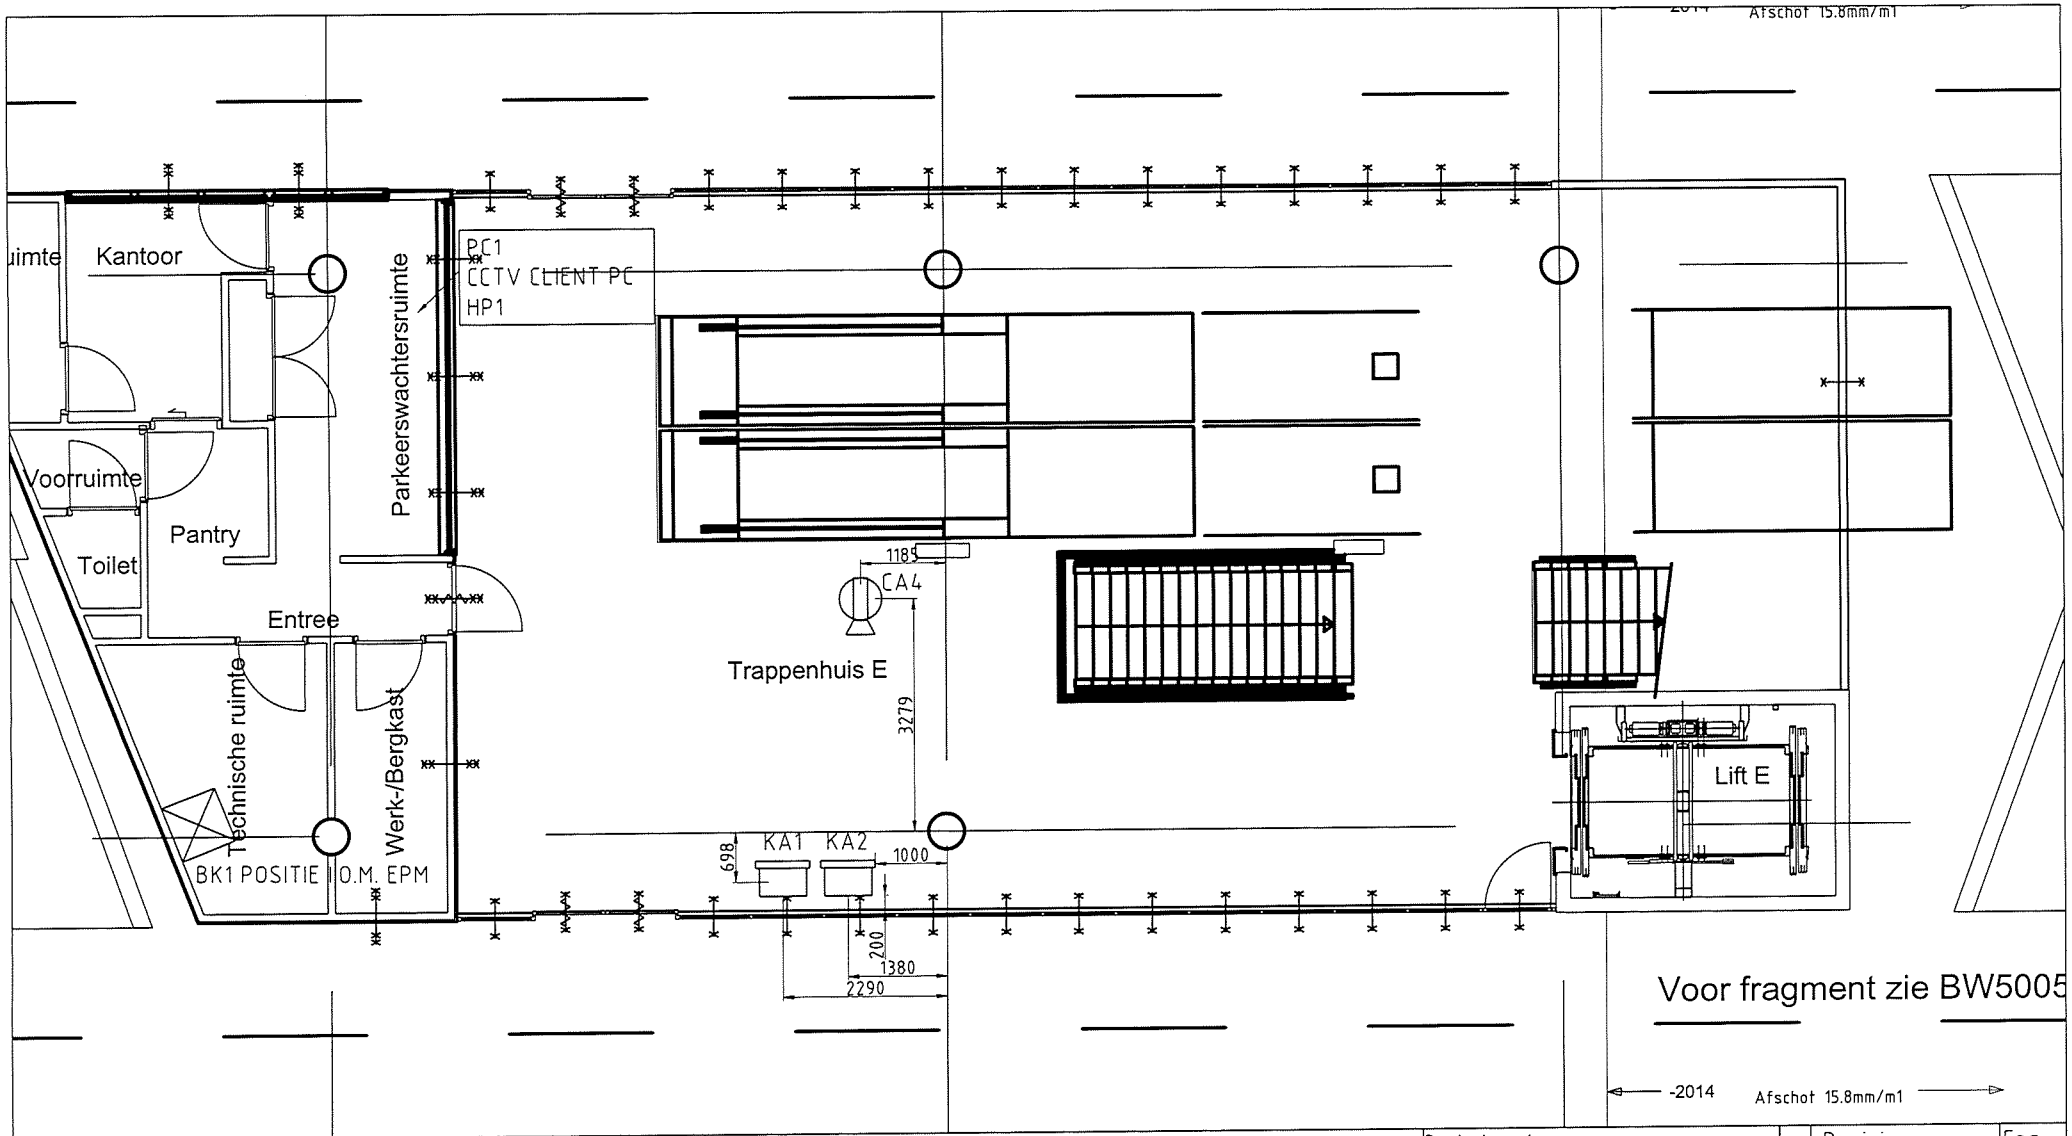

Project
Centrumplan Valkenburg

Description
VOORSTEL PLAATSING APPARATUUR
LAAG -1 KASSA'S

Project number
454092


	Revision	Eng.
A	20-11-2014	PSO
B	24-09-2015	PSO
C	26-11-2015	PSO
D		

Date	06-10-2014
Engineer	Paul Soetens
Scale	1:100
Projectcoordinator	Jurgen Zwiers
Surface Tr.	
Filename	\45\454092\VPS15003

WPS Parking Systems BV
Hoevenweg 11 5652 AW EINDHOVEN
Postbus 7074 5605 JB EINDHOVEN
Tel: 040-2509111 Fax: 040-2509112

AMERICAN PROJECTION

A4 Page 2.06

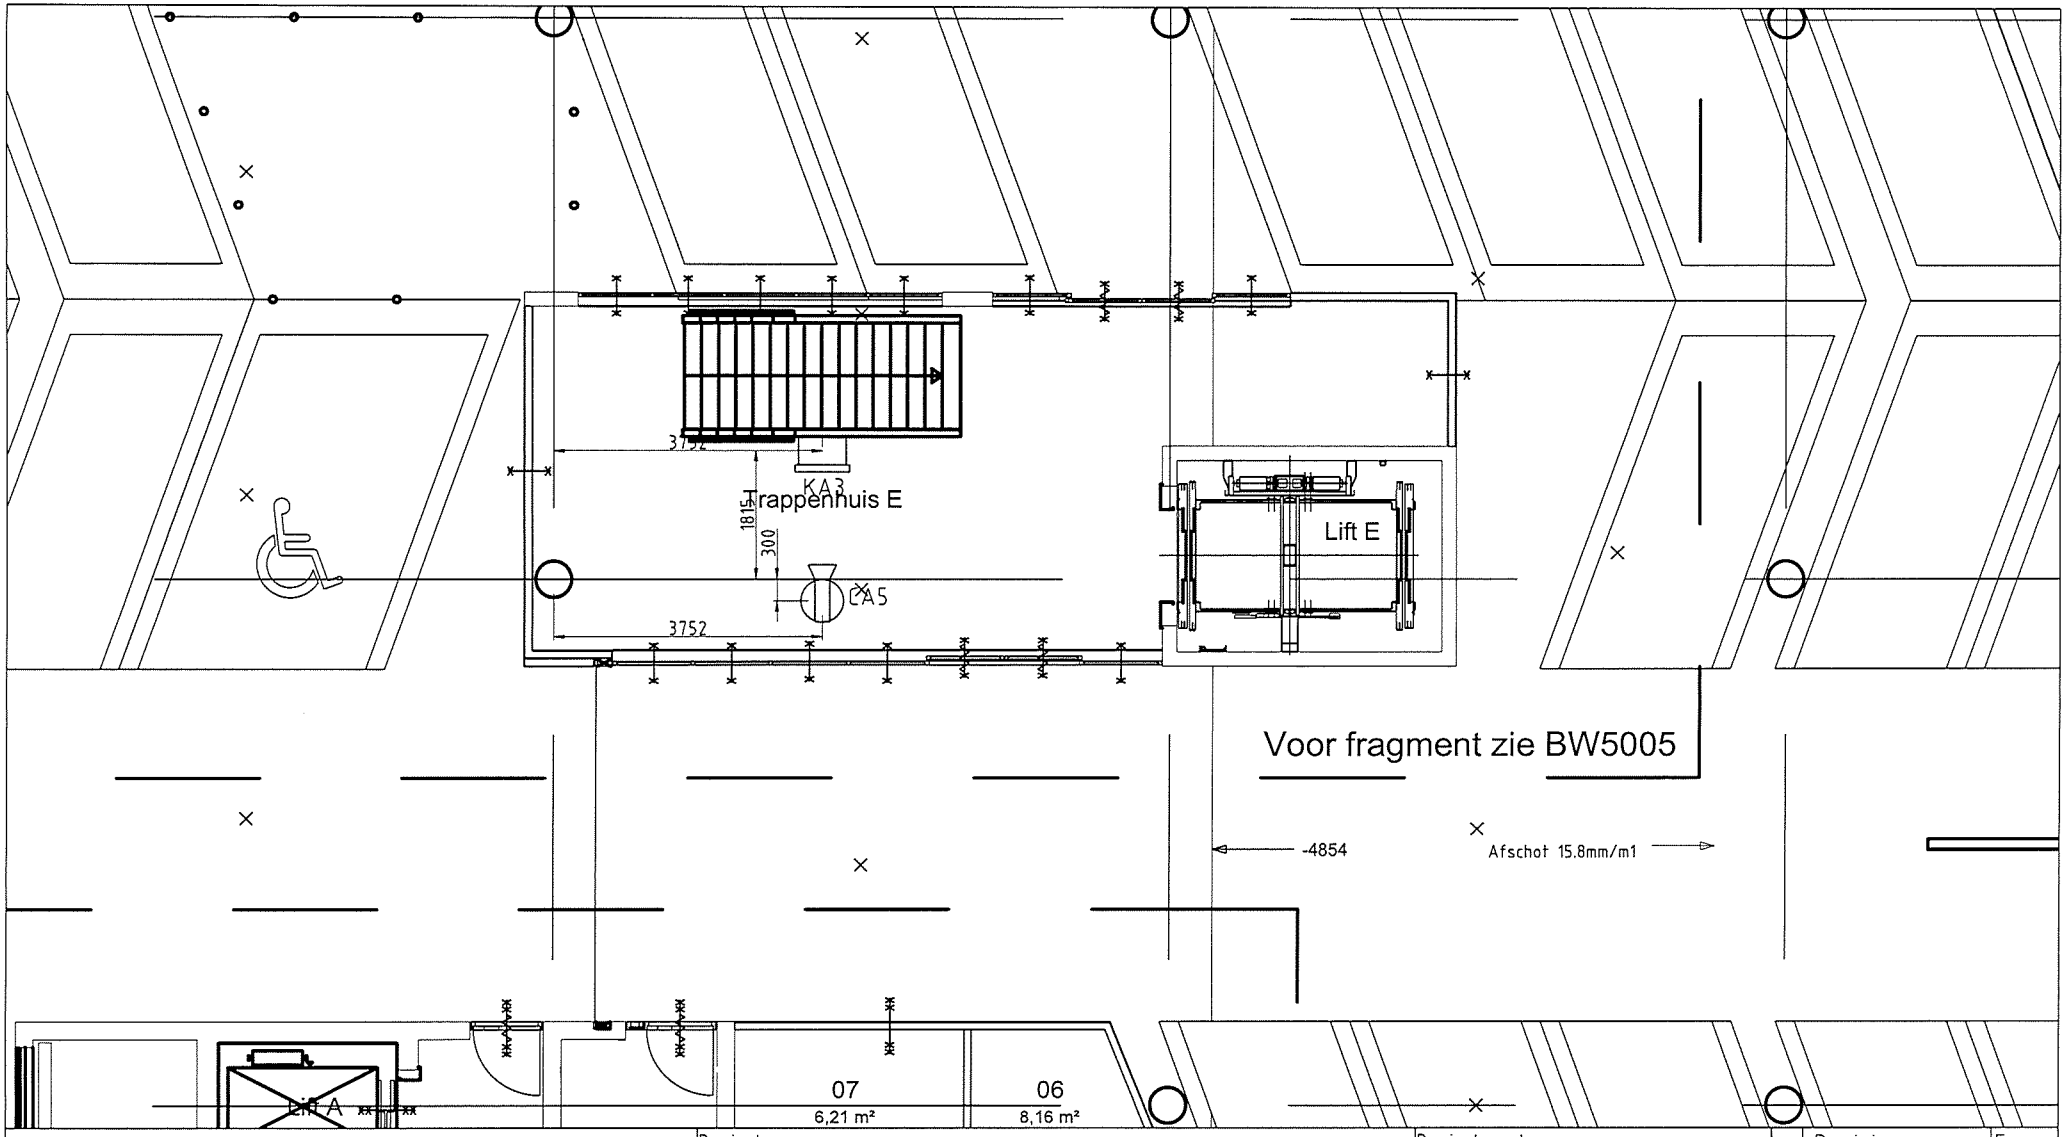

Project
Centrumplan Valkenburg

Description
VOORSTEL PLAATSING APPARATUUR
LAAG -2 KASSA

Project number
454092

Date	06-10-2014	
Engineer	Paul Soetens	
Scale	1:100	


	Revision	Eng.
A	20-11-2014	PSO
B	24-09-2015	PSO
C	26-11-2015	PSO
D		

WPS Parking Systems BV
Hoevenweg 11 5652 AW EINDHOVEN
Postbus 7074 5605 JB EINDHOVEN
Tel: 040-2509111 Fax: 040-2509112

AMERICAN PROJECTION

Projectcoordinator	Jurgen Zwiers
Surface Tr.	
Filename	\45\454092\VPS15003

A4 Page 2.07

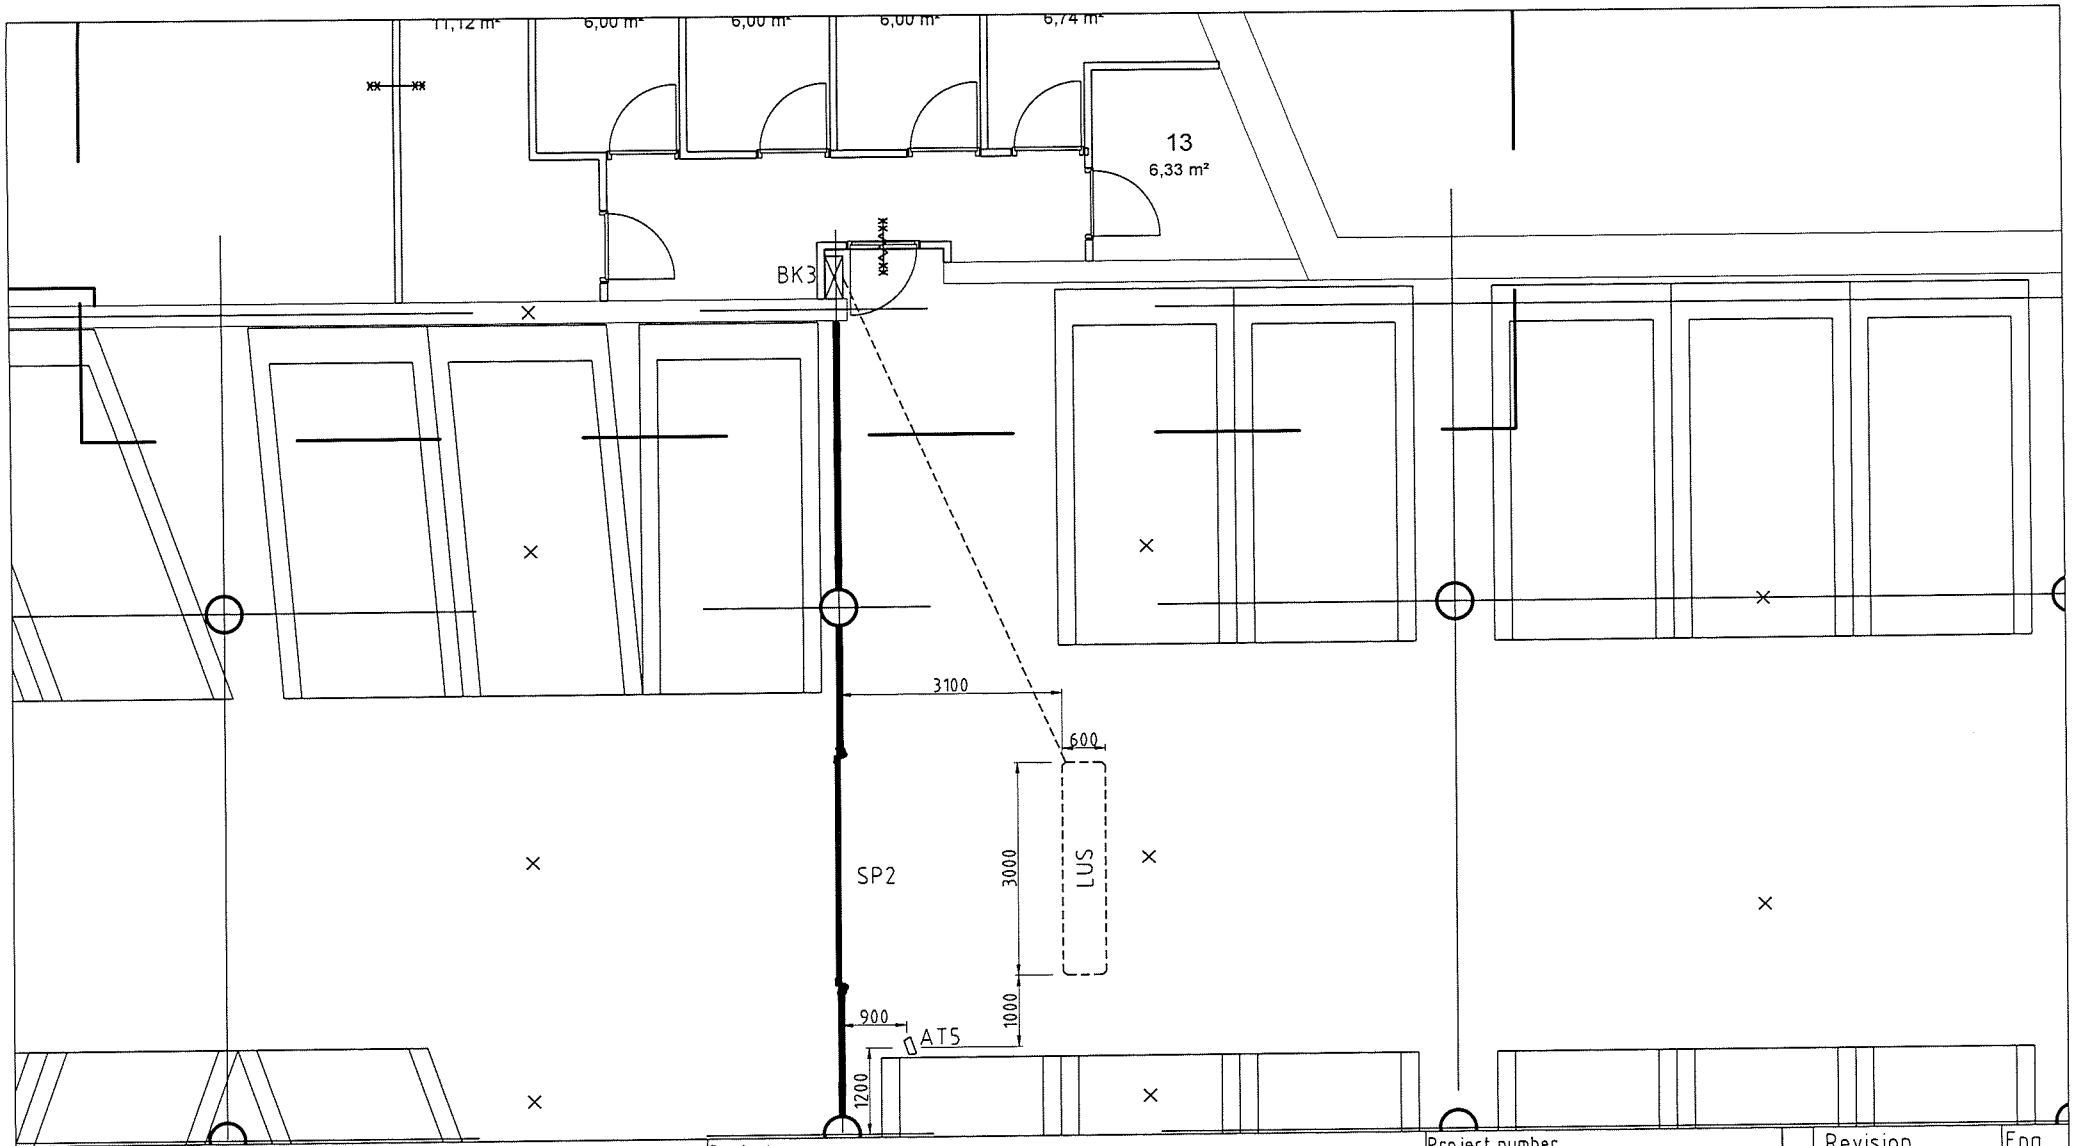

Project
Centrumplan Valkenburg

Description
VOORSTEL PLAATSING APPARATUUR
LAAG -2 UITRIT, BK3 COMPARTIMENT

WPS Parking Systems BV
Hoevenweg 11 5652 AW EINDHOVEN
Postbus 7074 5605 JB EINDHOVEN
Tel: 040-2509111 Fax: 040-2509112


AMERICAN PROJECTION

Project number	454092
Date	08-10-2014
Engineer	Paul Soetens
Scale	1:100
Projectcoordinator	Jurgen Zwiers
Surface Tr.	
Filename	\45\454092\VPS15003

	Revision	Eng.
A	24-09-2015	PSO
B	26-11-2015	PSO
C	18-01-2016	PSO
D	18-02-2016	PSO

A4

Page 2.08

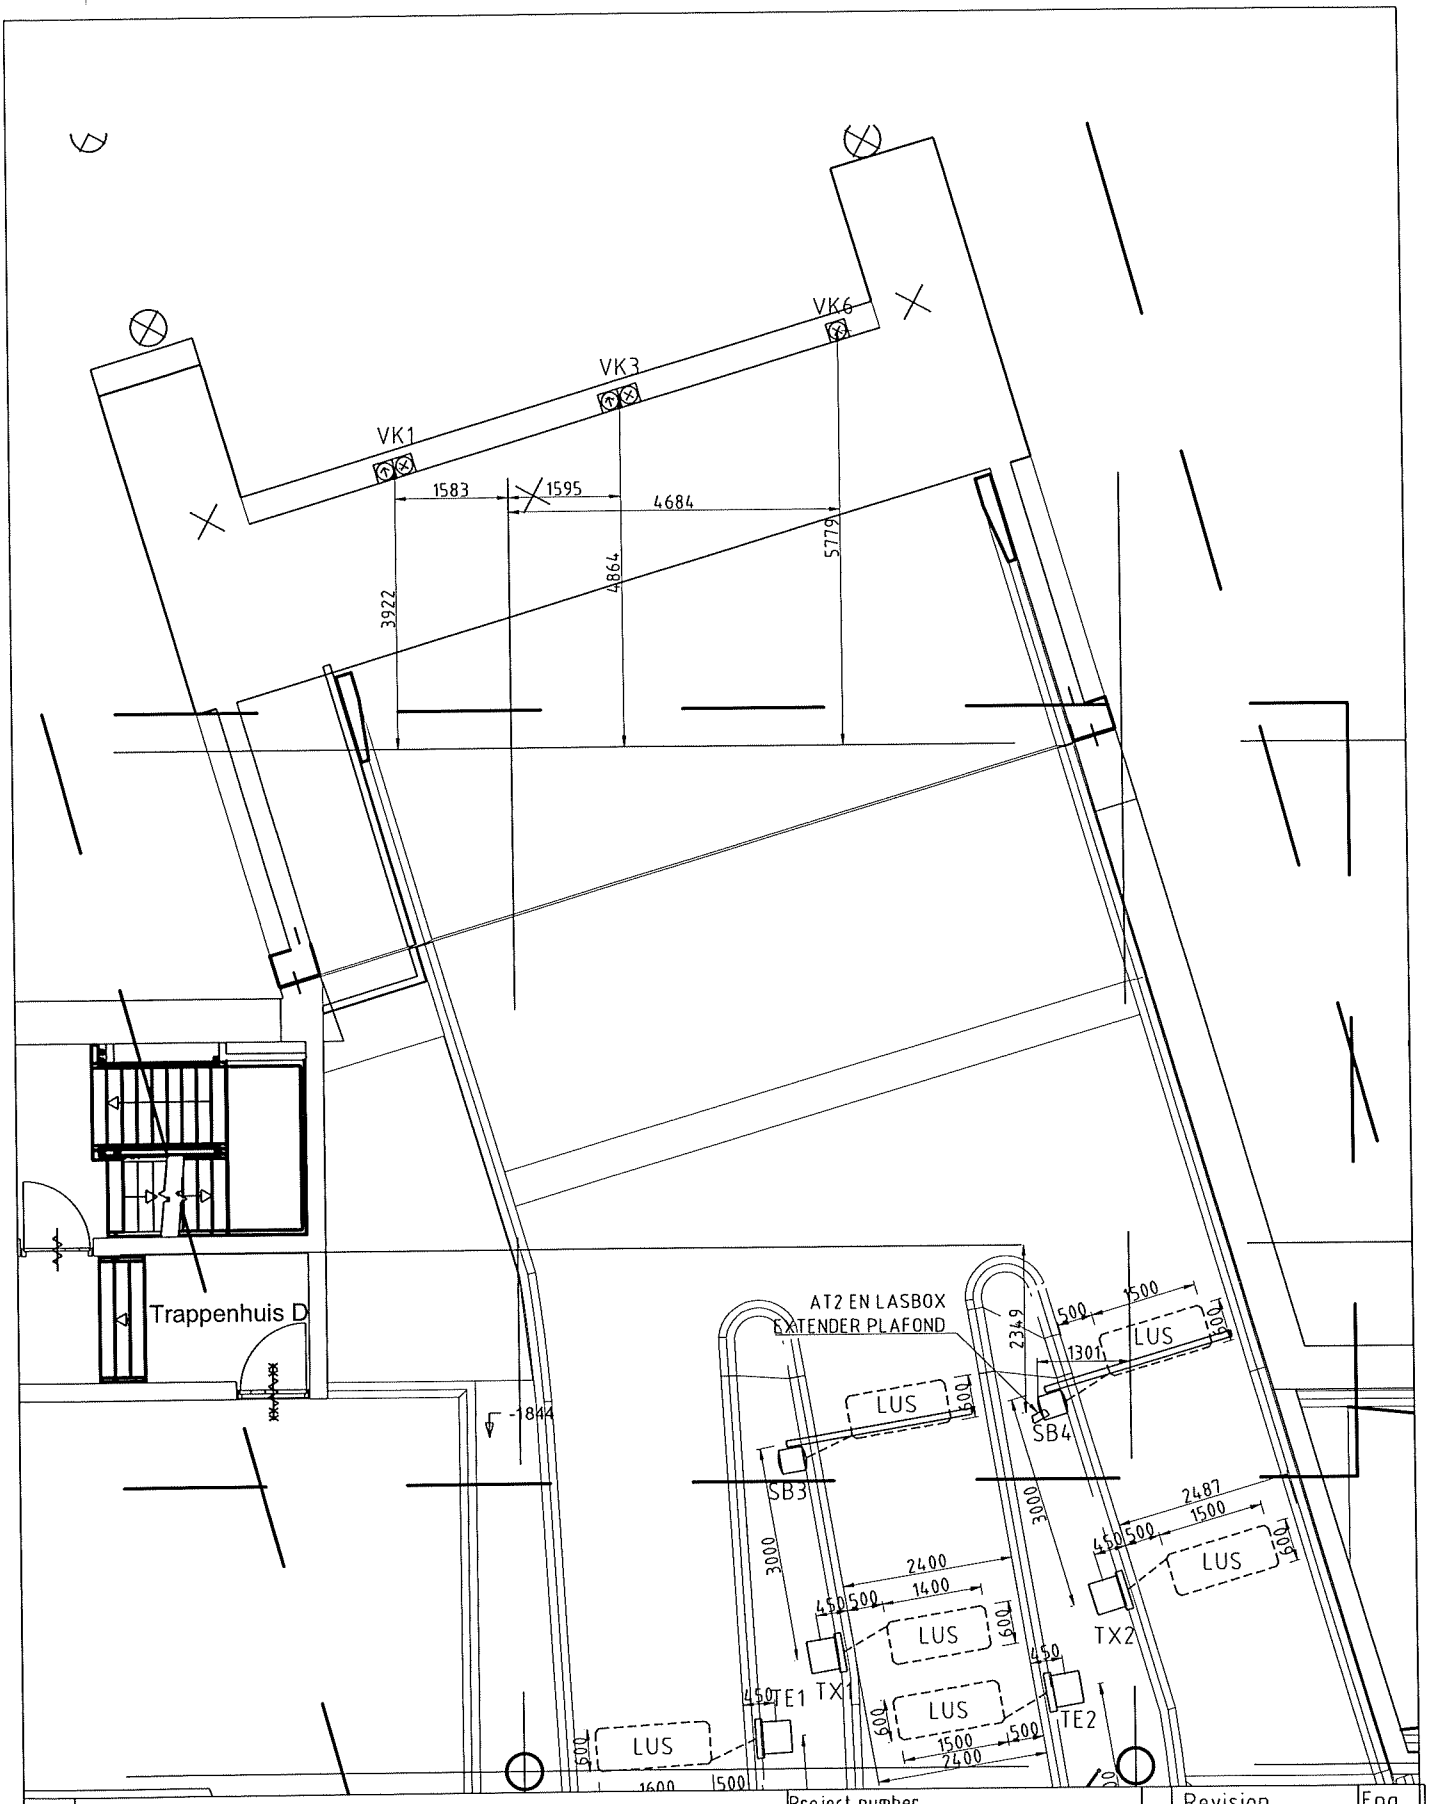


Project	Centrumplan Valkenburg
Description	VOORSTEL PLAATSING APPARATUUR LAAG -1 INRIT, UITRIT, WISSELBAAN
Project number	454092
Date	10-10-2014
Engineer	Paul Soetens
Scale	1:100
Projectcoordinator	Jurgen Zwiers
Surface Tr	
Filename	\45\454092\VPS15003

	Revision	Eng.
A	24-09-2015	PSO
B	26-11-2015	PSO
C	18-01-2016	PSO
D	18-02-2016	PSO

WPS Parking Systems BV
Hoevenweg 11 5652 AW EINDHOVEN
Postbus 7074 5605 JB EINDHOVEN
Tel: 040-2509111 Fax: 040-2509112

AMERICAN PROJECTION

A4 Page 2.09

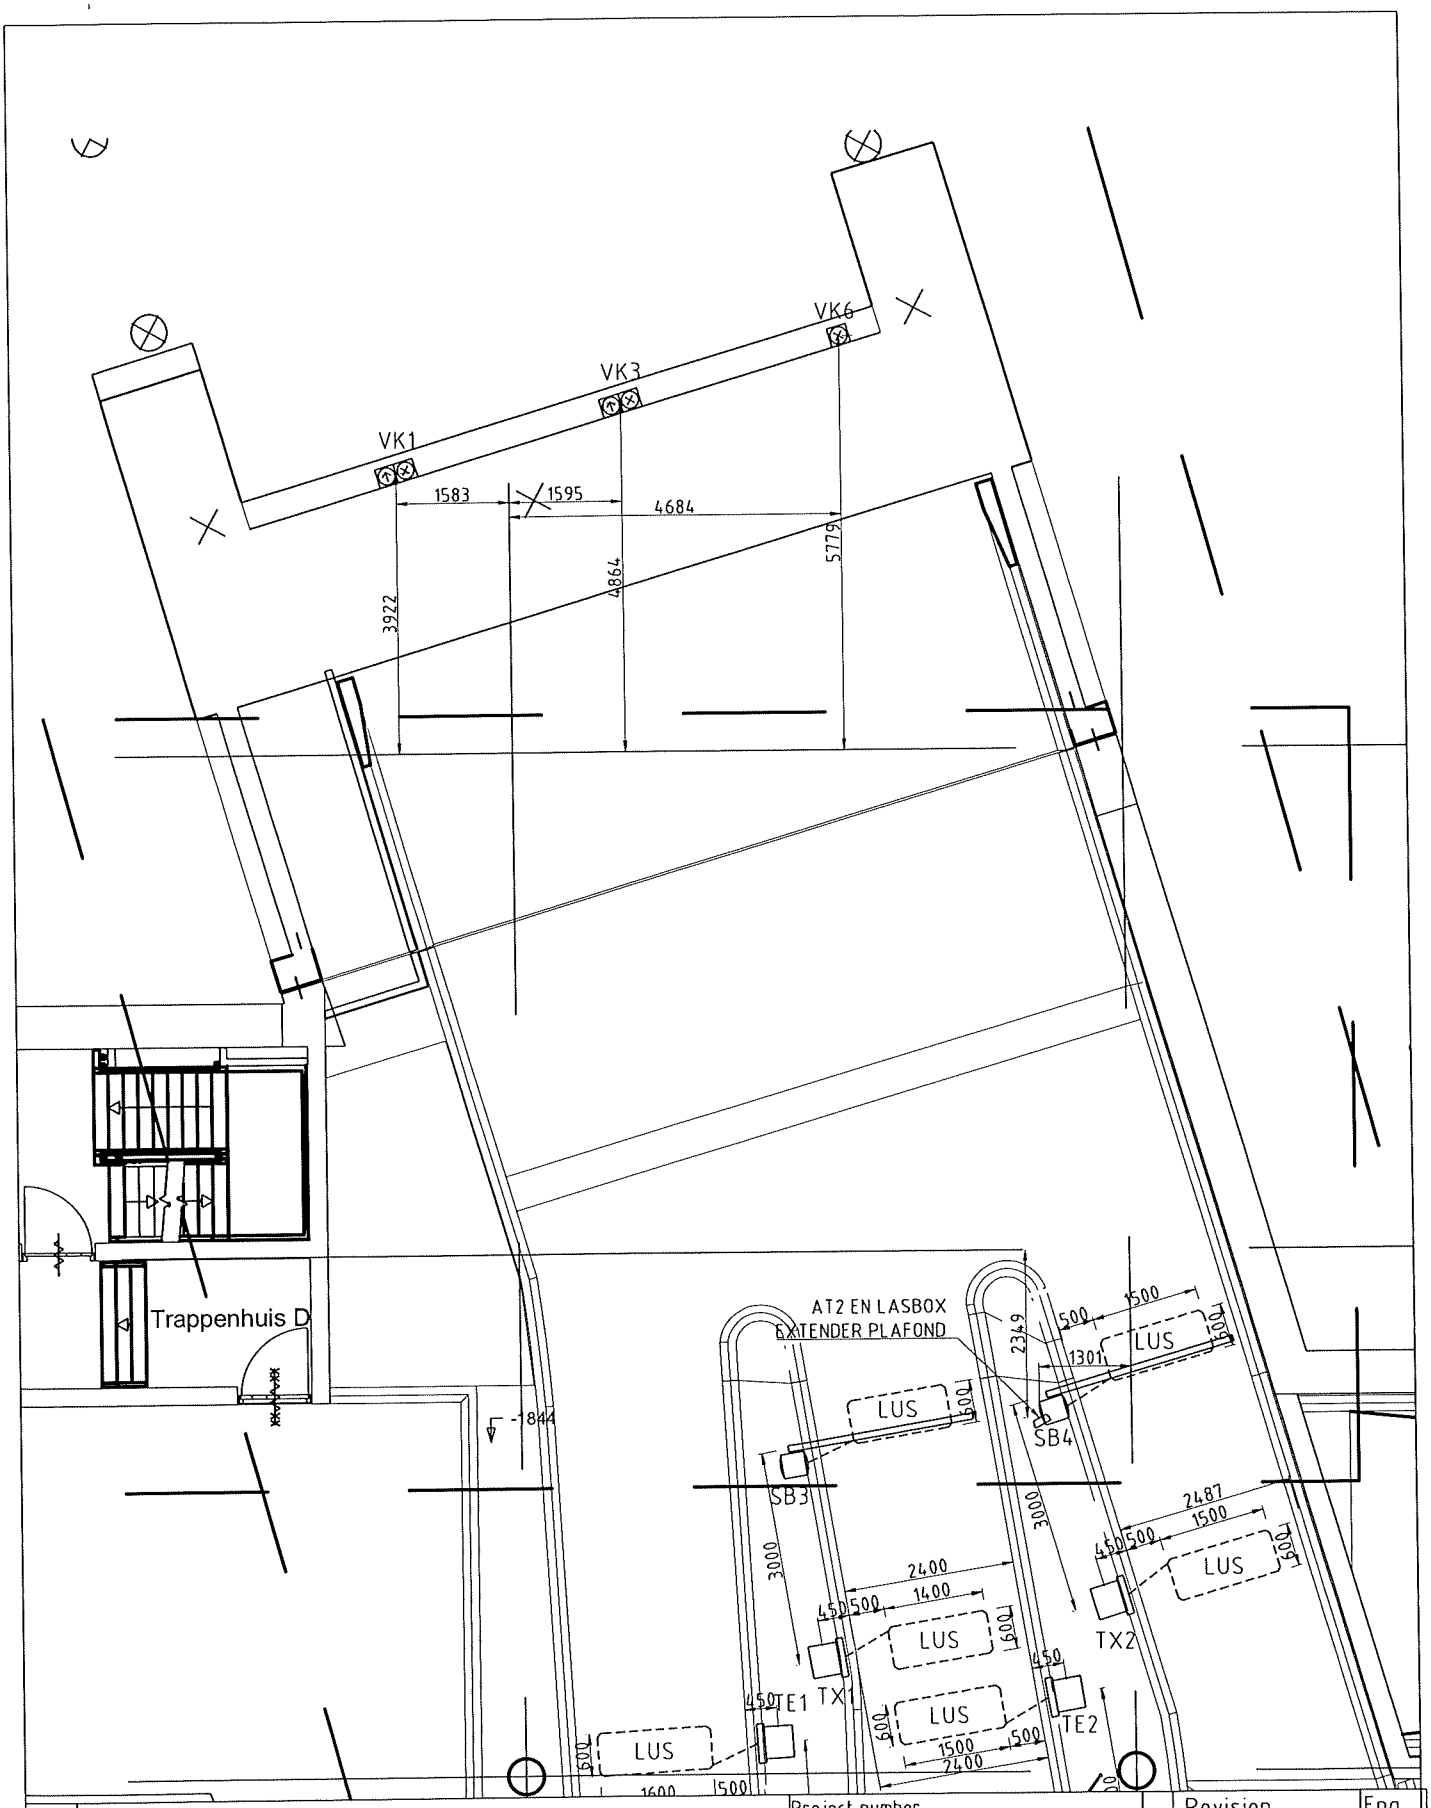


Project	Centrumplan Valkenburg
Description	VOORSTEL PLAATSING APPARATUUR LAAG -1 INRIT, UITRIT, WISSELBAAN
Project number	454092
Date	10-10-2014
Engineer	Paul Soetens
Scale	1:100
Projectcoordinator	Jurgen Zwiers
Surface Tr	
Filename	\45\454092\VPS15003

Revision		Eng.
A	24-09-2015	PSO
B	26-11-2015	PSO
C	18-01-2016	PSO
D	18-02-2016	PSO

WPS Parking Systems BV
Hoevenweg 11 5652 AW EINDHOVEN
Postbus 7074 5605 JB EINDHOVEN
Tel: 040-2509111 Fax: 040-2509112

AMERICAN PROJECTION

A4 Page 2.09

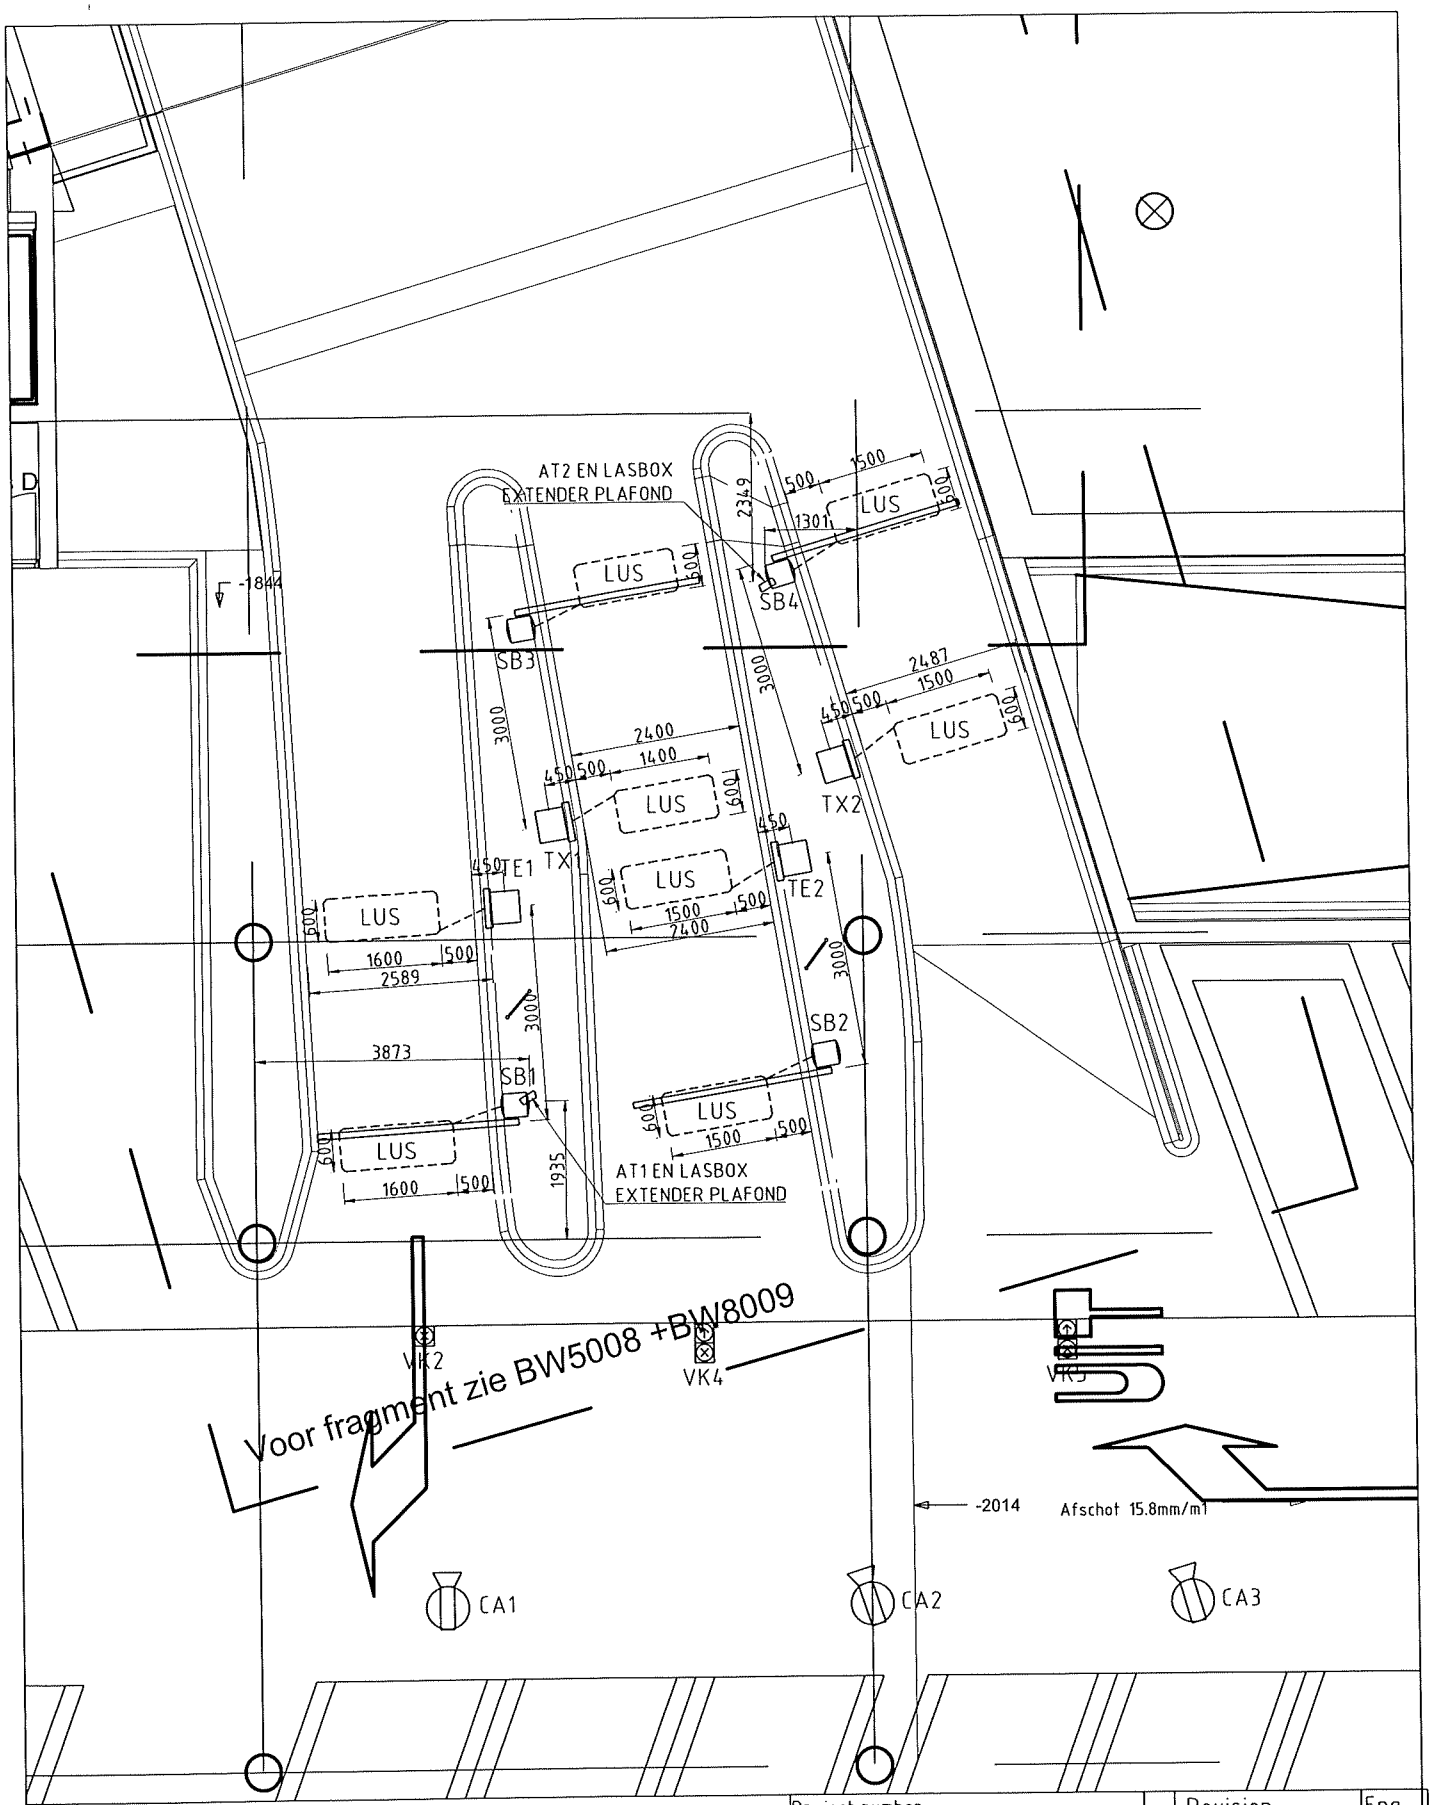

Project	Centrumplan Valkenburg	Project number	454092
Description	VOORSTEL PLAATSING APPARATUUR LAAG -1 INRIT, UITRIT, WISSELBAAN	Date	10-10-2014
		Engineer	Paul Soetens
		Scale	1:100


	Revision	Eng.
A	24-09-2015	PSO
B	26-11-2015	PSO
C	18-01-2016	PSO
D	18-02-2016	PSO

WPS Parking Systems BV
Hoevenweg 11 5652 AW EINDHOVEN
Postbus 7074 5605 JB EINDHOVEN
Tel: 040-2509111 Fax: 040-2509112

AMERICAN PROJECTION

Projectcoordinator	Jurgen Zwiers
Surface Tr	
Filename	\45\454092\VPS15003

A4

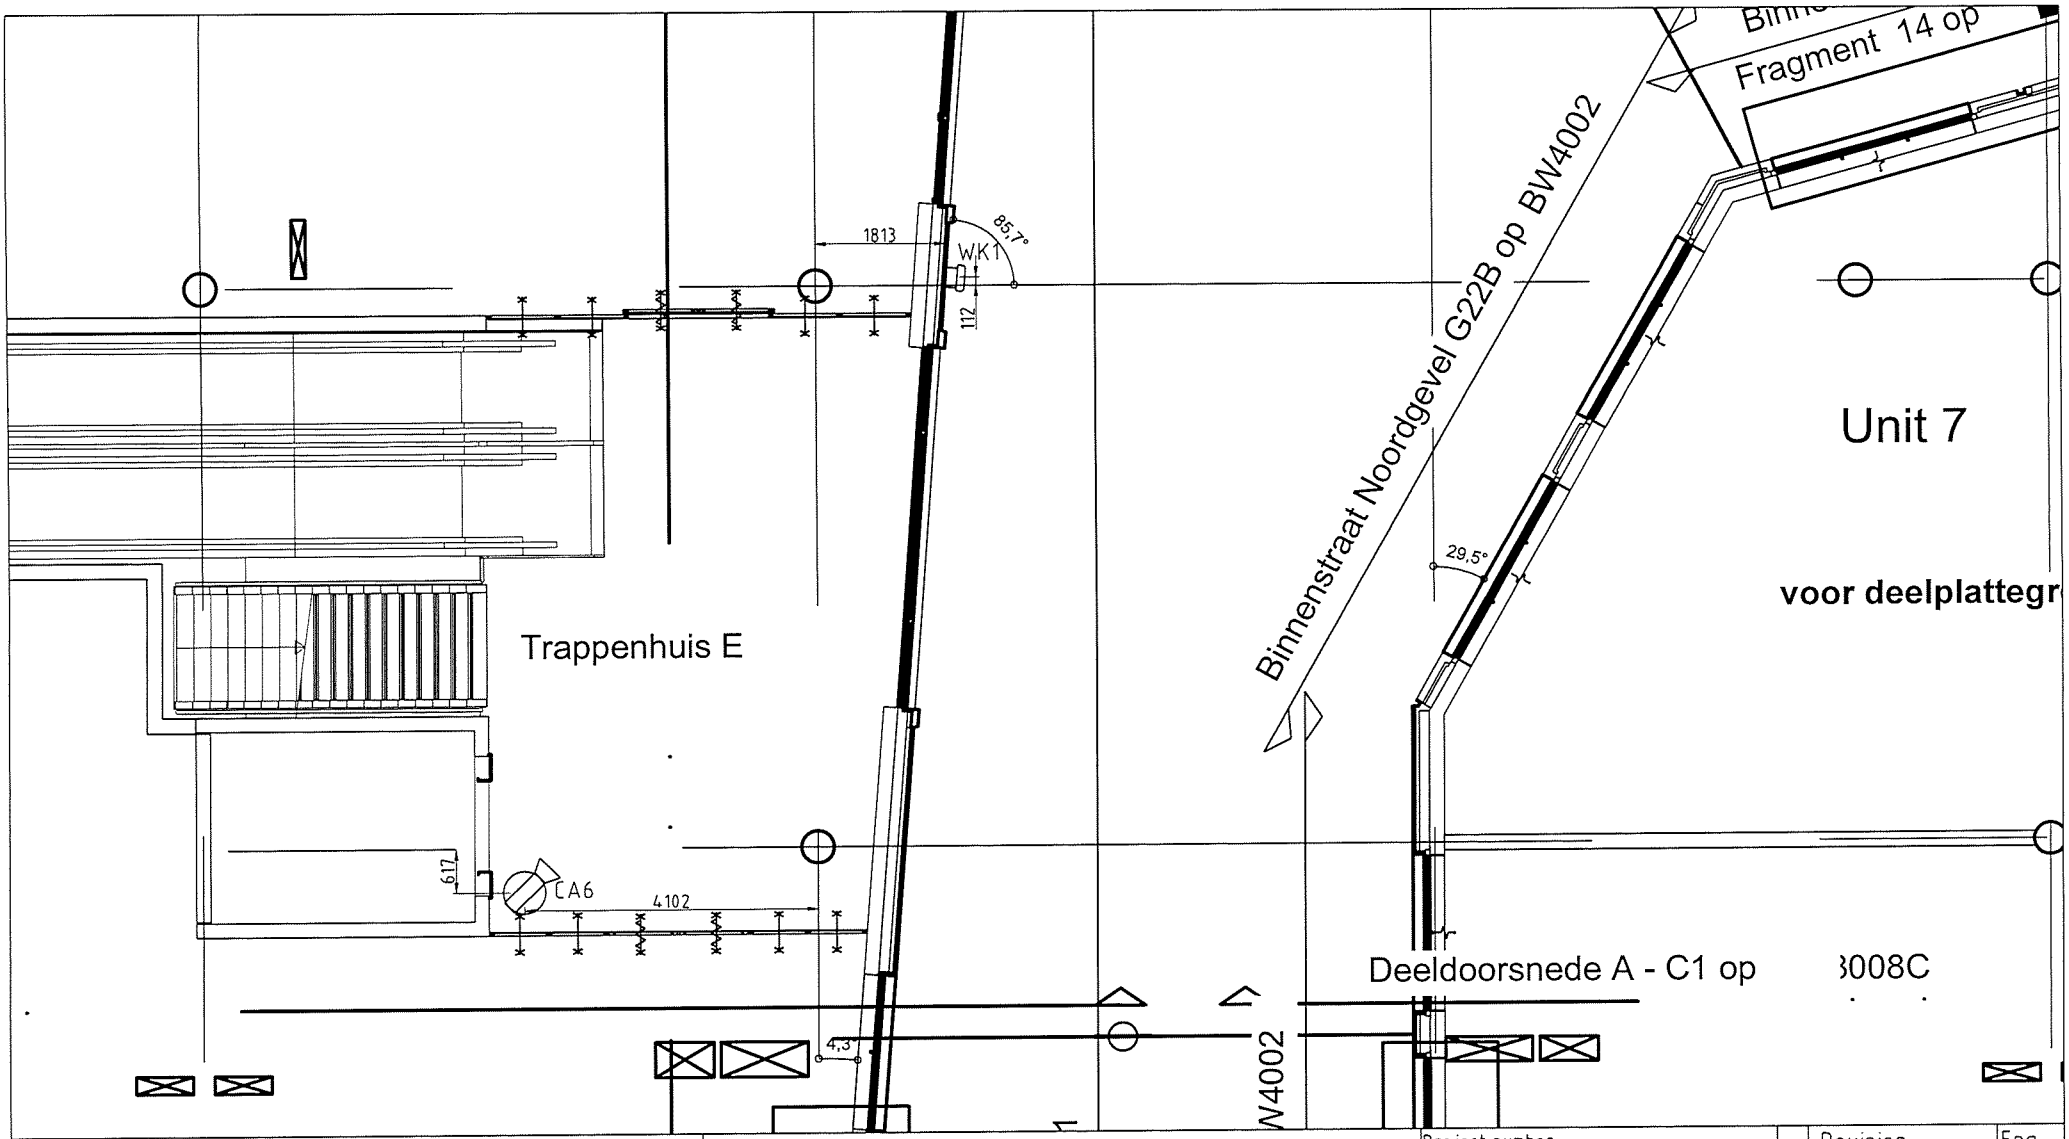

Project	Centrumplan Valkenburg	Project number	454092
Description	VOORSTEL PLAATSING APPARATUUR LAAG 0 DEURLEZER	Date	08-10-2014
		Engineer	Paul Soetens
		Scale	1:100


	Revision	Eng.
A	22-10-2014	PSO
B	24-02-2015	PSO
C	24-09-2015	PSO
D	26-11-2015	PSO

WPS Parking Systems BV
Hoevenweg 11 5652 AW EINDHOVEN
Postbus 7074 5605 JB EINDHOVEN
Tel: 040-2509111 Fax: 040-2509112

AMERICAN PROJECTION

Projectcoordinator	Jurgen Zwiers
Surface Tr.	
Filename	\45\454092\VPS15003

A4

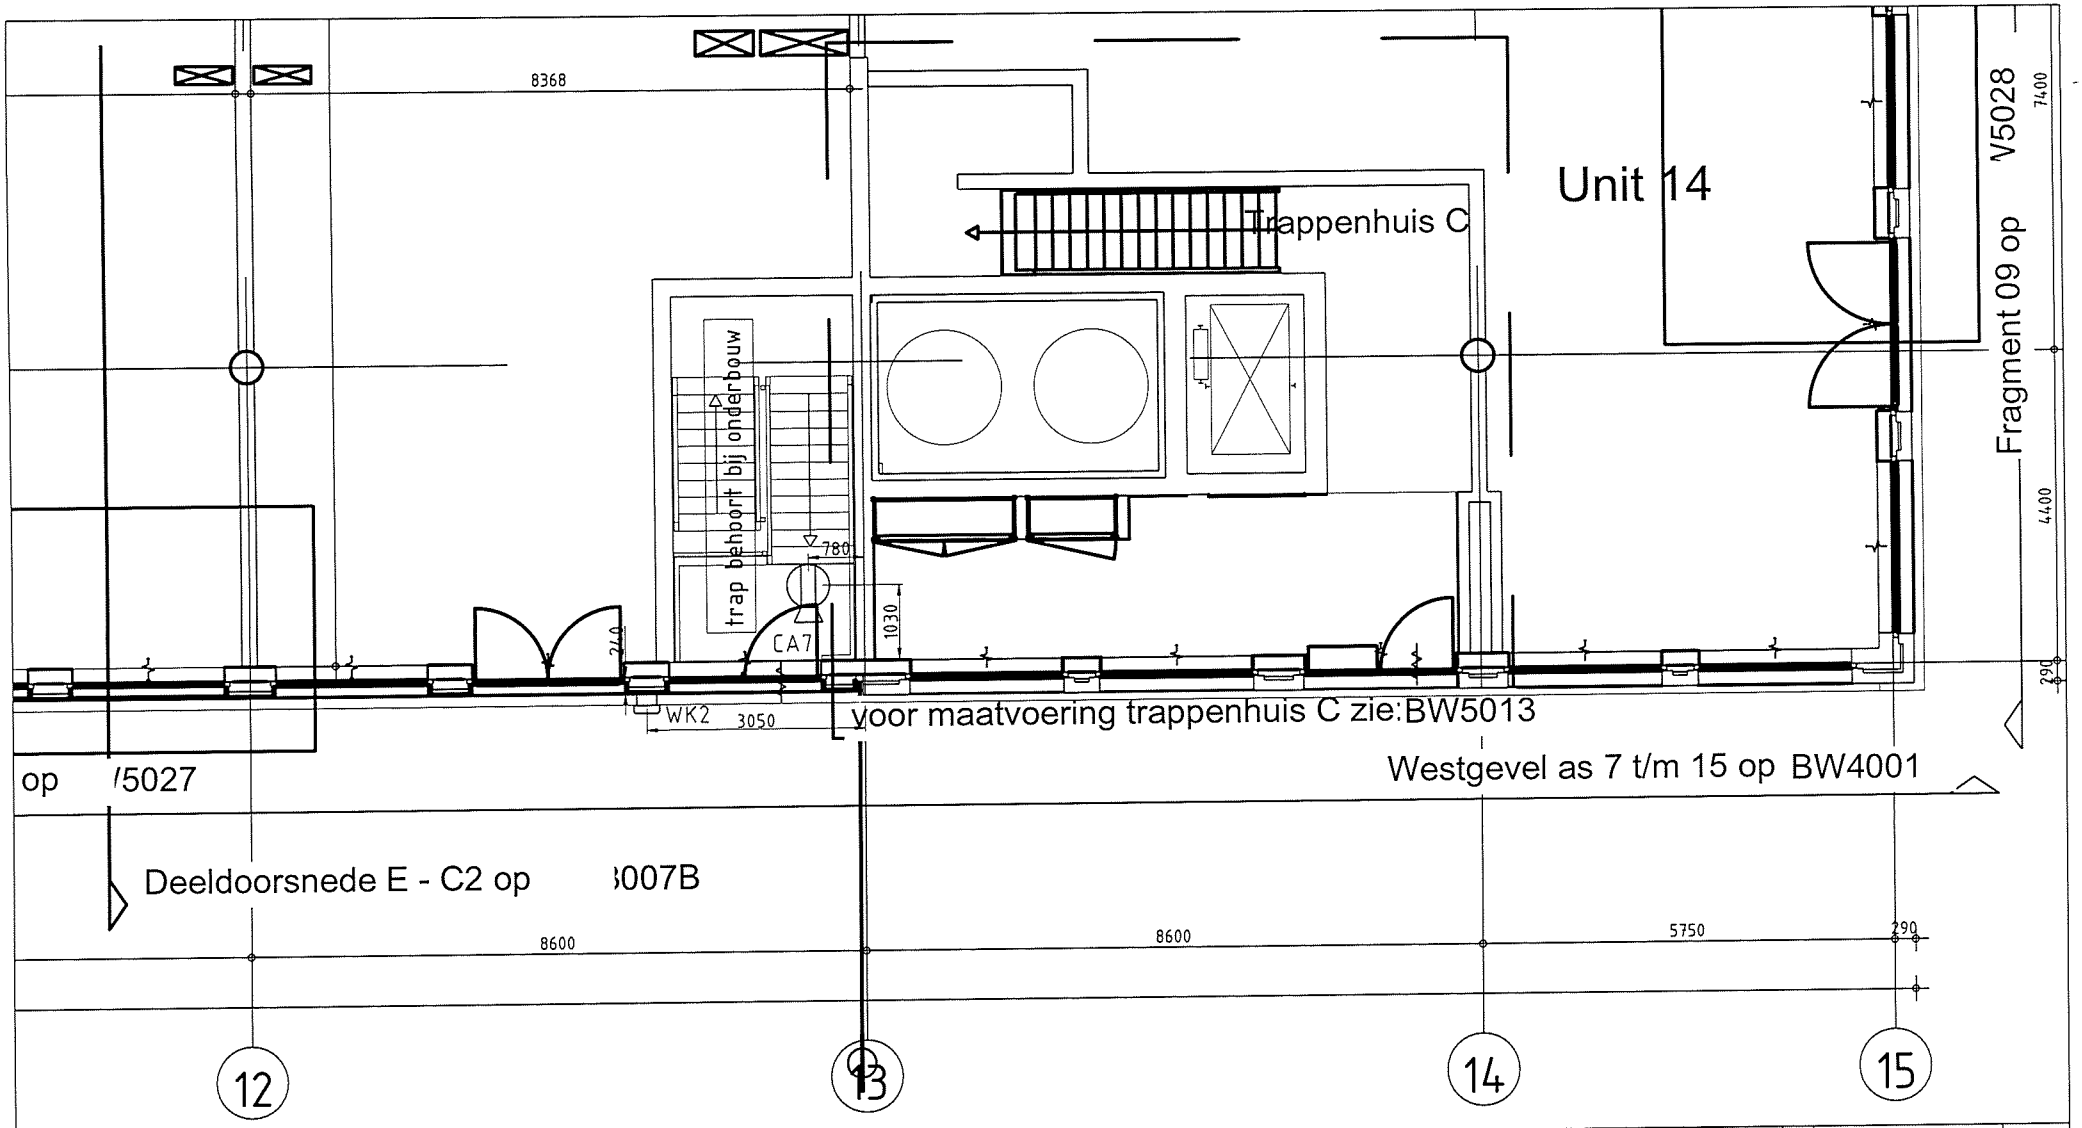

Project	Centrumplan Valkenburg	Project number	454092
Description	VOORSTEL PLAATSING APPARATUUR LAAG 0 DEURLEZER	Date	08-10-2014
		Engineer	Paul Soetens
		Scale	1:100


	Revision	Eng.
A	24-02-2015	PSO
B	24-09-2015	PSO
C	26-11-2015	PSO
D		

WPS Parking Systems BV
Hoevenweg 11 5652 AW EINDHOVEN
Postbus 7074 5605 JB EINDHOVEN
Tel: 040-2509111 Fax: 040-2509112

AMERICAN PROJECTION

Projectcoordinator	Jurgen Zwiers
Surface Tr.	
Filename	\45\454092\VPS15003

A4

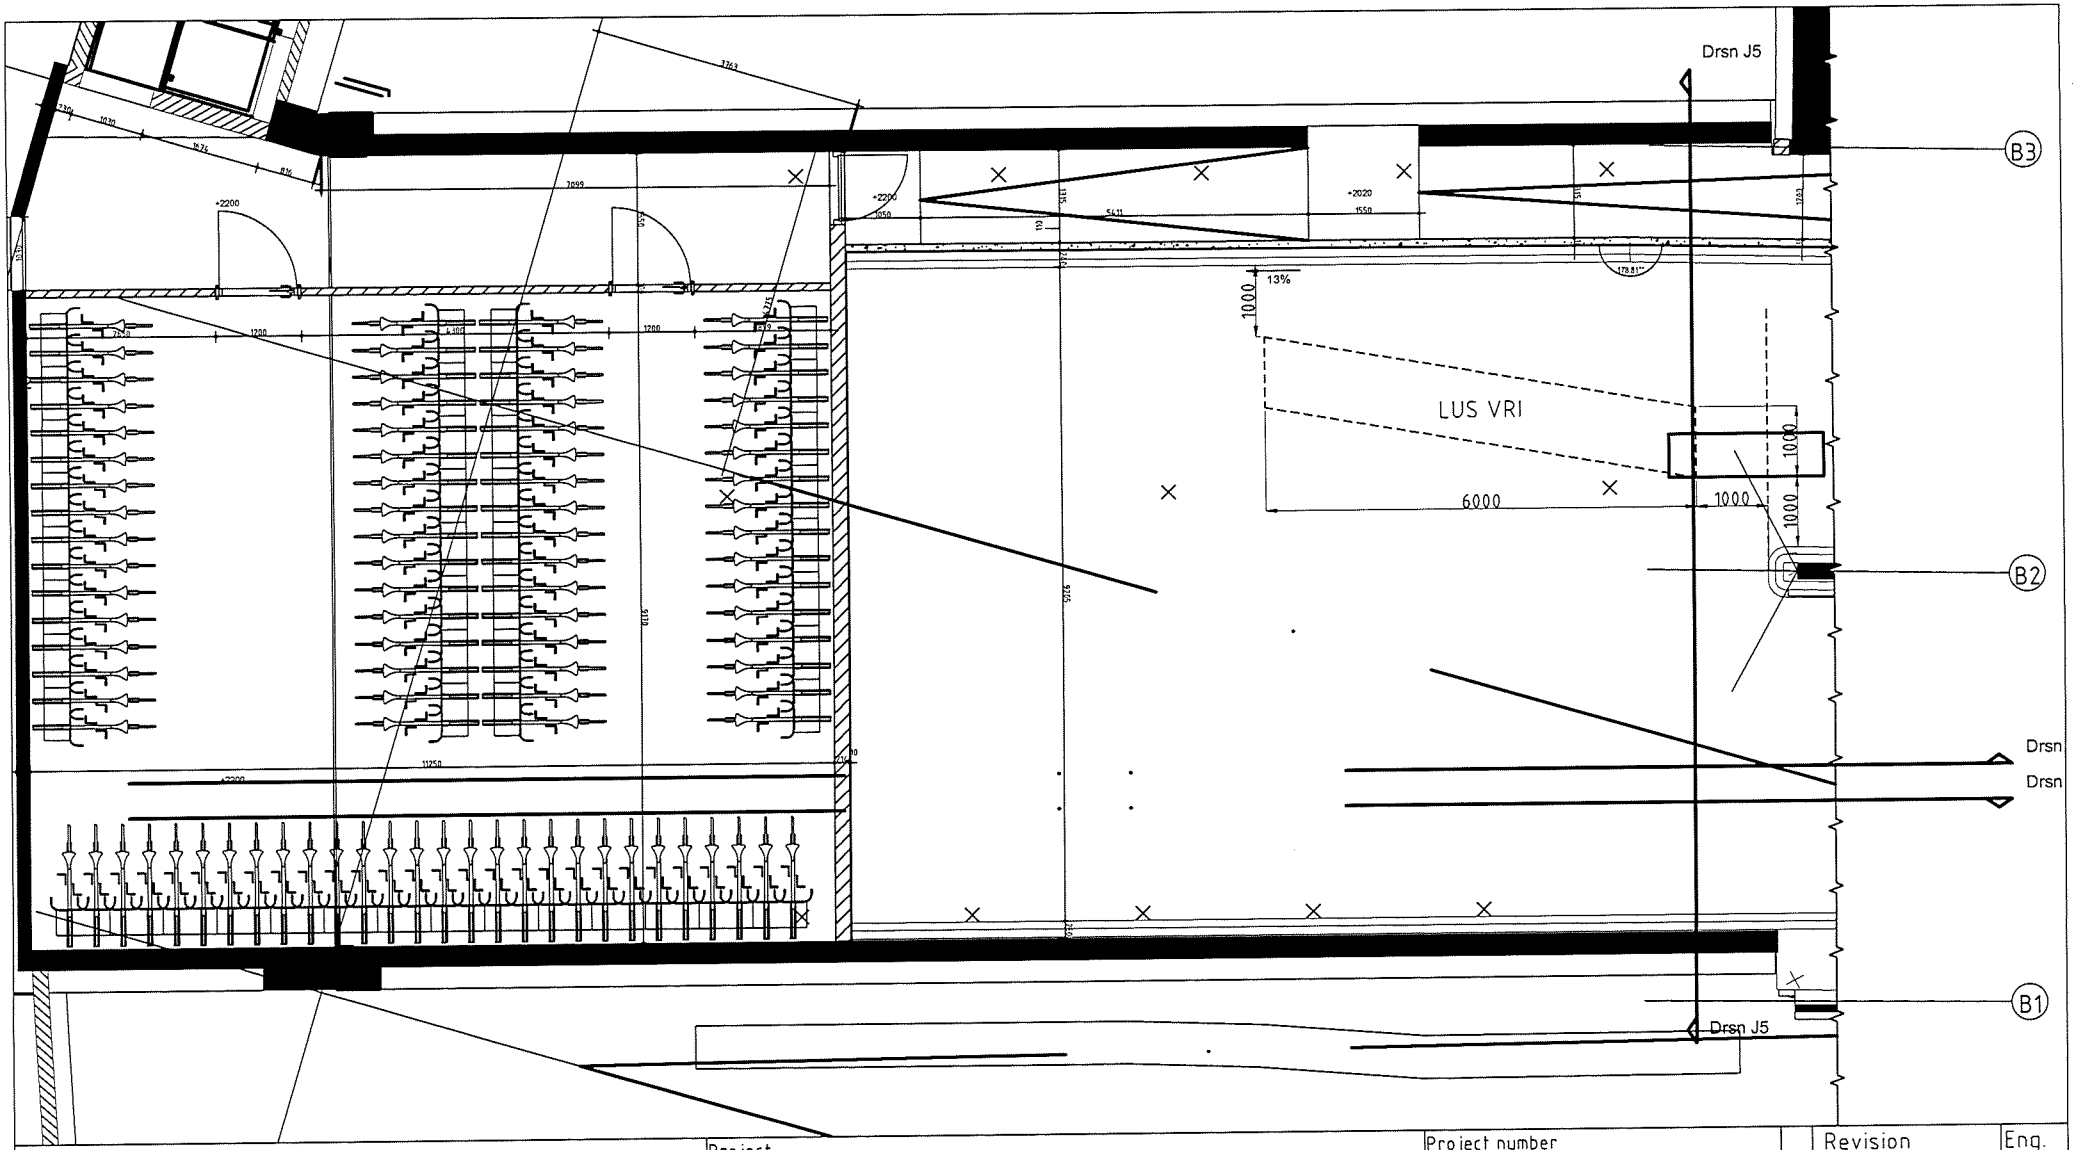

Project
Centrumplan Valkenburg

Description
VOORSTEL PLAATSING APPARATUUR
LUS VRI

Project number
454092

Date	20-11-2014	
Engineer	Paul Soetens	
Scale	1:100	

	Revision	Eng.
A	11-12-2014	PSO
B	24-09-2015	PSO
C	26-11-2015	PSO
D		


WPS Parking Systems BV
Hoevenweg 11 5652 AW EINDHOVEN
Postbus 7074 5605 JB EINDHOVEN
Tel: 040-2509111 Fax: 040-2509112

AMERICAN PROJECTION

Projectcoordinator	
Surface Tr.	
Filename	\45\454092\VPS15004

A4

Page 2.13

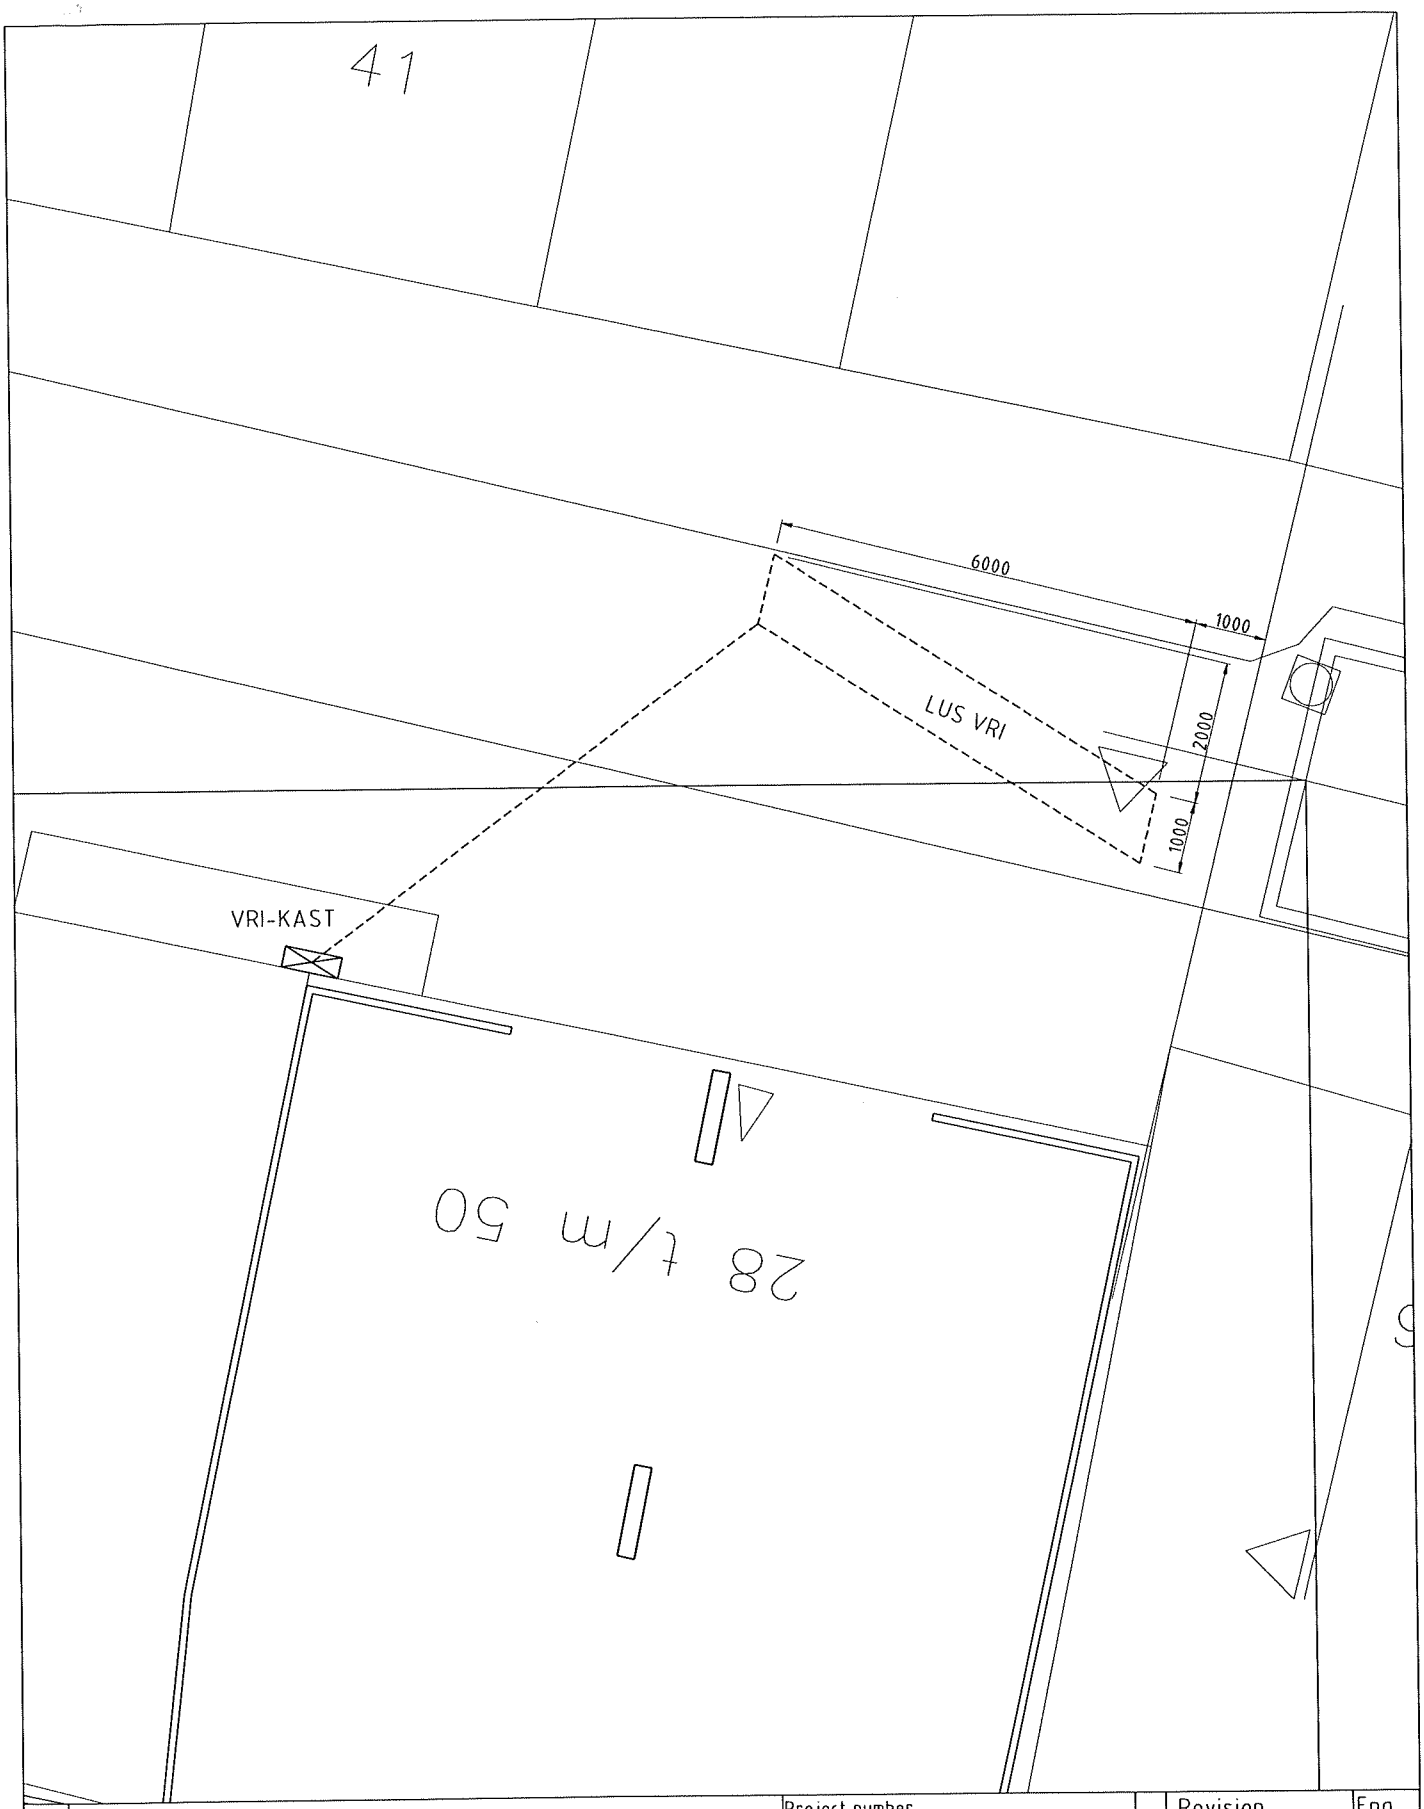

Project: Centrumplan Valkenburg	Project number: 454092		Revision / Eng.
Description: VOORSTEL PLAATSING APPARATUUR LUS VRI	Date: 20-11-2014	A	
	Engineer: Paul Soetens	B	
	Scale: 1:100	C	
		D	

WPS Parking Systems BV
Hoevenweg 11 5652 AW EINDHOVEN
Postbus 7074 5605 JB EINDHOVEN
Tel: 040-2509111 Fax: 040-2509112

AMERICAN PROJECTION


Projectcoordinator	
Surface Tr	
Filename	\45\454092\VPS13001

A4 Page 2.14


1	2	3	4	5	6	7	8	9	10

Pagina	Omschrijving	Laatste wijziging	Engineer
1	INDEX	18-04-2016	psoetens
2	HOOFDSTROOM SCHEMA VOEDING	18-04-2016	psoetens
3	HOOFDSTROOM SCHEMA VOEDING	25-02-2016	psoetens
4	HOOFDSTROOM SCHEMA UPS ELIPSE 1200 ECO	25-02-2016	psoetens
5	STUURSTROOM SCHEMA MASTER PC	25-02-2016	psoetens
6	STUURSTROOM SCHEMA KASSA ALARM CONTACTEN	25-02-2016	psoetens
7	STUURSTROOM SCHEMA VRI	25-02-2016	psoetens
8	STUURSTROOM SCHEMA INTERCOM INSTALLATIE	18-04-2016	psoetens
9	STUURSTROOM SCHEMA INTERCOM INSTALLATIE	25-02-2016	psoetens
10	STUURSTROOM SCHEMA INTERCOM INSTALLATIE	25-02-2016	psoetens
11	STUURSTROOM SCHEMA INTERCOM INSTALLATIE	25-02-2016	psoetens
12	STUURSTROOM SCHEMA INTERCOM INSTALLATIE	03-03-2016	psoetens
13	STUURSTROOM SCHEMA INTERCOM INSTALLATIE	25-02-2016	psoetens
14	STUURSTROOM SCHEMA SWITCH	03-03-2016	psoetens
15	STUURSTROOM SCHEMA SWITCH	25-02-2016	psoetens
100	=BK1/-X1B =BK1/-X1C	25-02-2016	psoetens
101	=BK1/-X1C	25-02-2016	psoetens
102	=BK1/-X1C =BK1/-X2	18-04-2016	psoetens
103	=BK1/-X2 =BK1/-X3	25-02-2016	psoetens


Getekend	psoetens	Projectnaam: P.G. AAN DE KEI VALKENBURG	Projektnr.: 454092	Onderdeel: BK1	WPS Parking Systems BV Hoevenweg 11 5652 AW Eindhoven Postbus 7074 5605 JB Eindhoven Tel: 040-2509111 Fax: 040-2509112 Bij storing: 040-2509109
Datum	23-02-2016				blad no.: 1
Gewijzigd	18-04-2016	Omschrijving: INDEX	BESTURINGSKAST MASTER STATION		laatste blad: 103
Schaal					

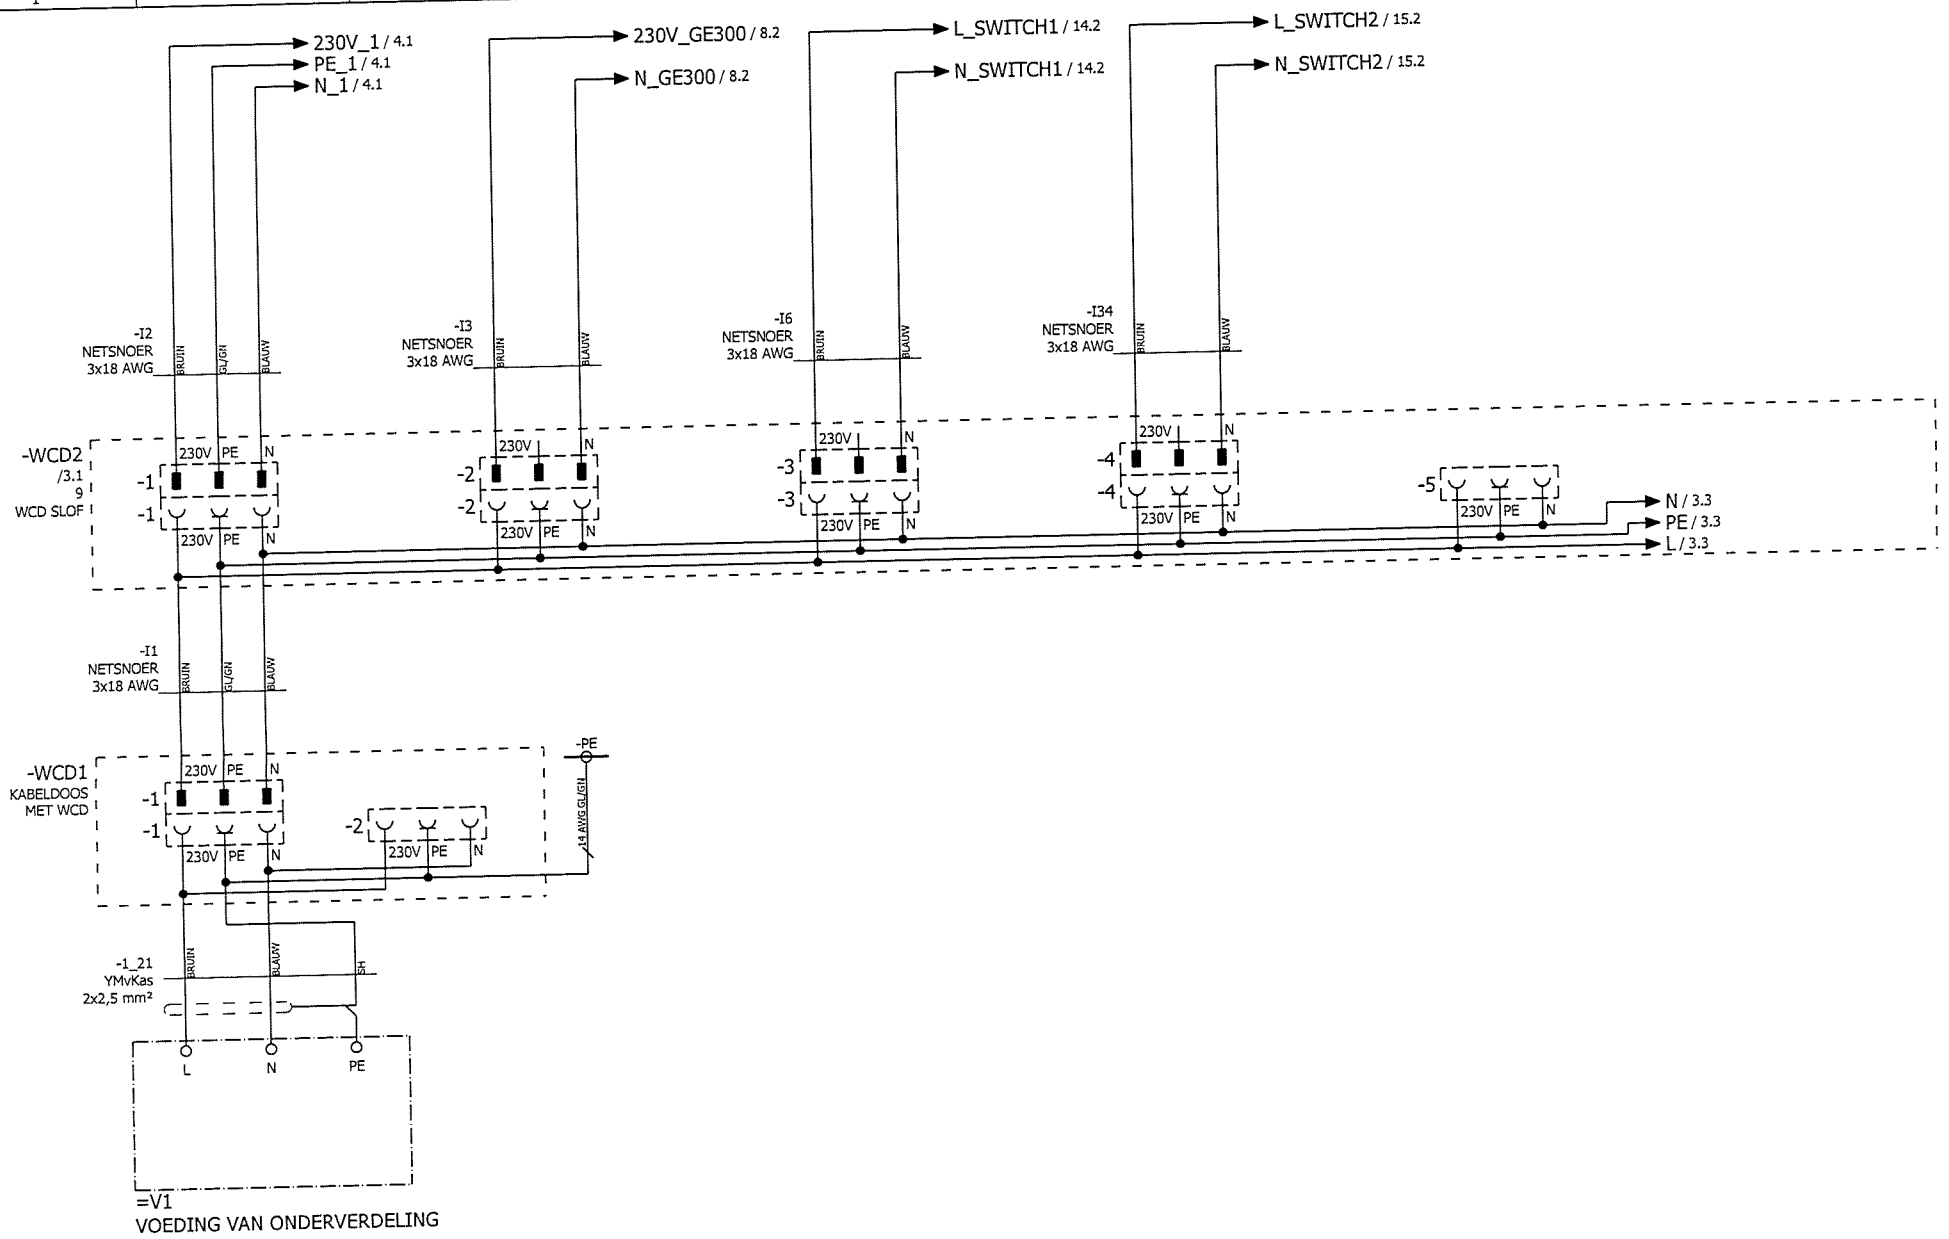


Getekend	psoetens	Projectnaam: P.G. AAN DE KEI VALKENBURG	Projektnr.: 454092	Onderdeel: BK1	WPS Parking Systems BV Hoevenweg 11 5652 AW Eindhoven Postbus 7074 5605 JB Eindhoven Tel: 040-2509111 Fax: 040-2509112 Bij storing: 040-2509109	blad no.: 2
Datum	23-02-2016					laatste blad: 103
Gewijzigd	18-04-2016	Omschrijving: HOOFDSTROOM SCHEMA VOEDING	BESTURINGSKAST MASTER STATION			
Schaal						

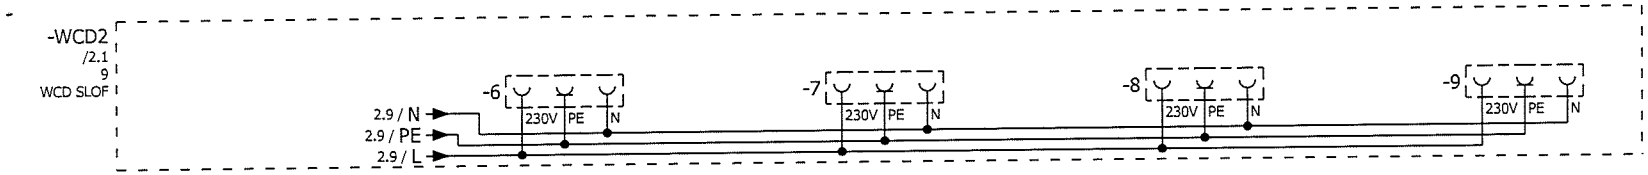

Getekend	psoetens	Projectnaam: P.G. AAN DE KEI VALKENBURG		Projektnr.: 454092	Onderdeel: BK1	WPS Parking Systems BV Hoevenweg 11 5652 AW Eindhoven Postbus 7074 5605 JB Eindhoven Tel: 040-2509111 Fax: 040-2509112 Bij storing: 040-2509109	blad no.: 3
Datum	23-02-2016						
Gewijzigd	25-02-2016	Omschrijving: HOOFDSTROOM SCHEMA VOEDING		BESTURINGSKAST MASTER STATION			laatste blad: 103
Schaal							

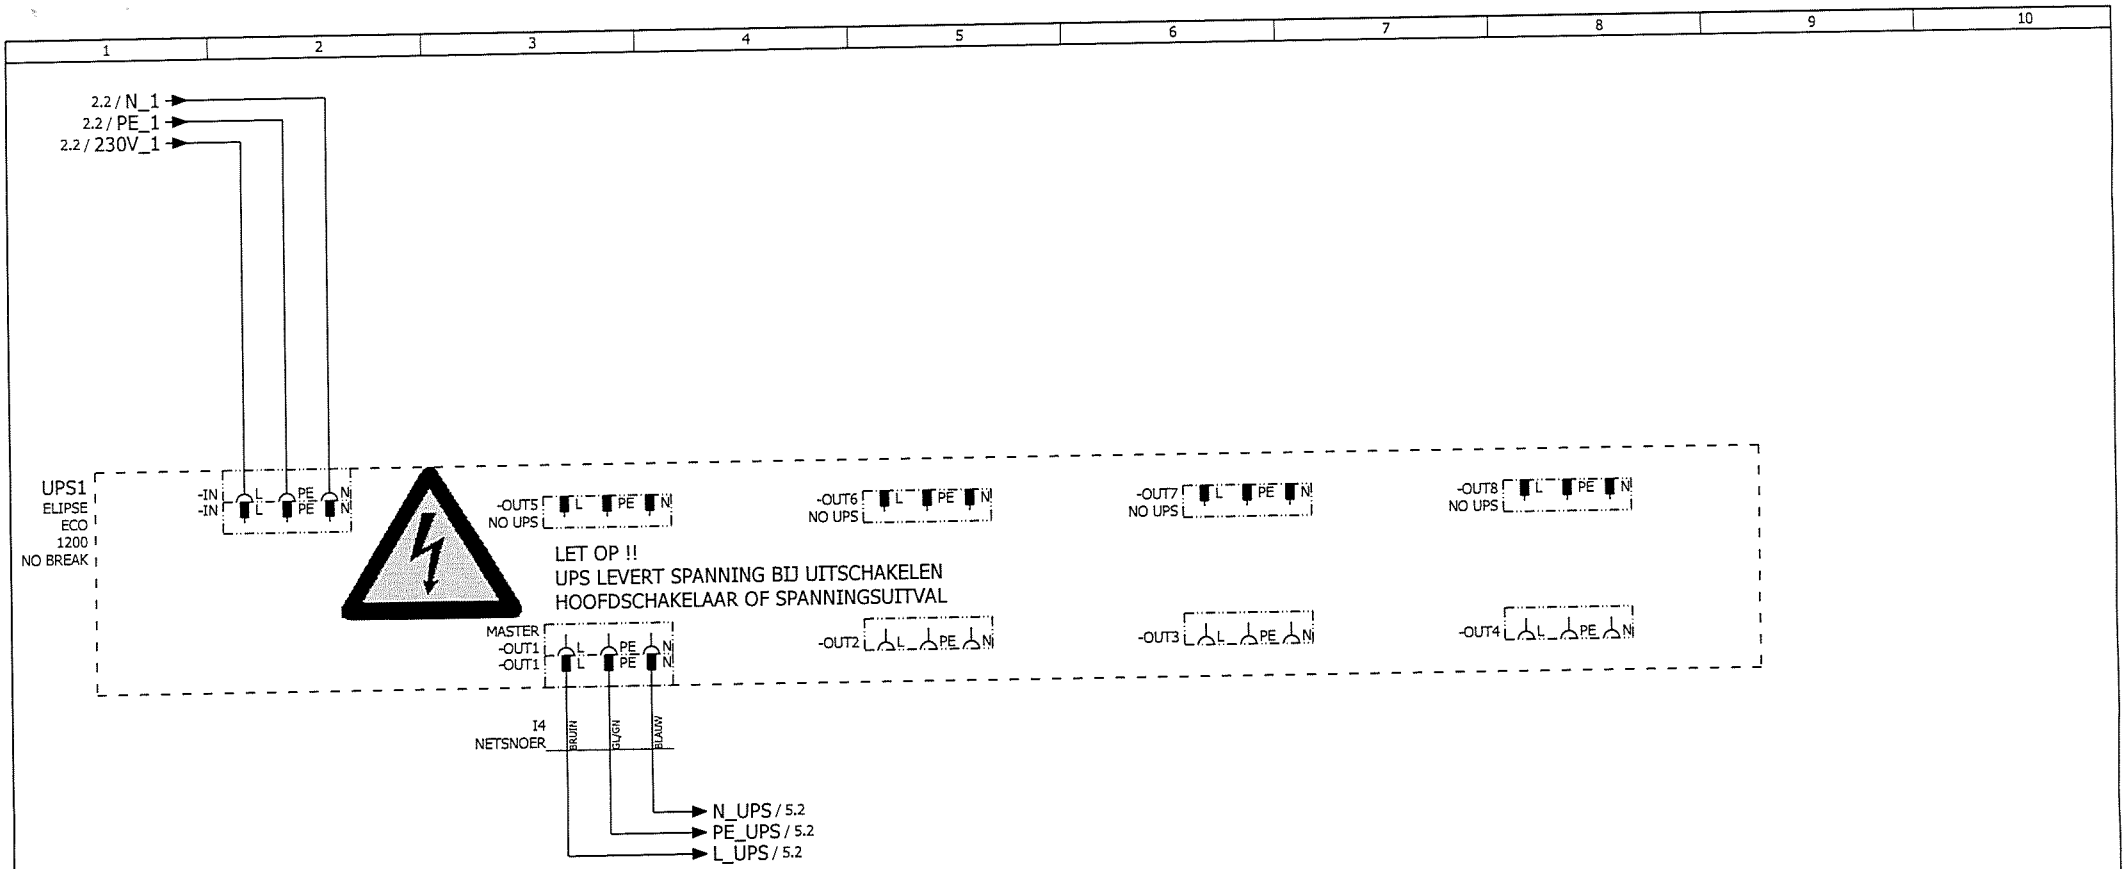

Getekend	psoetens	Projectnaam: P.G. AAN DE KEI VALKENBURG	Projektnr.: 454092	Onderdeel: BK1	WPS Parking Systems BV Hoevenweg 11 5652 AW Eindhoven Postbus 7074 5605 JB Eindhoven Tel: 040-2509111 Fax: 040-2509112 Bij storing: 040-2509109	blad no.: 4
Datum	23-02-2016					laatste blad: 103
Gewijzigd	25-02-2016	Omschrijving: HOOFDSTROOM SCHEMA UPS ELIPSE 1200 ECO	BESTURINGSKAST MASTER STATION			
Schaal						

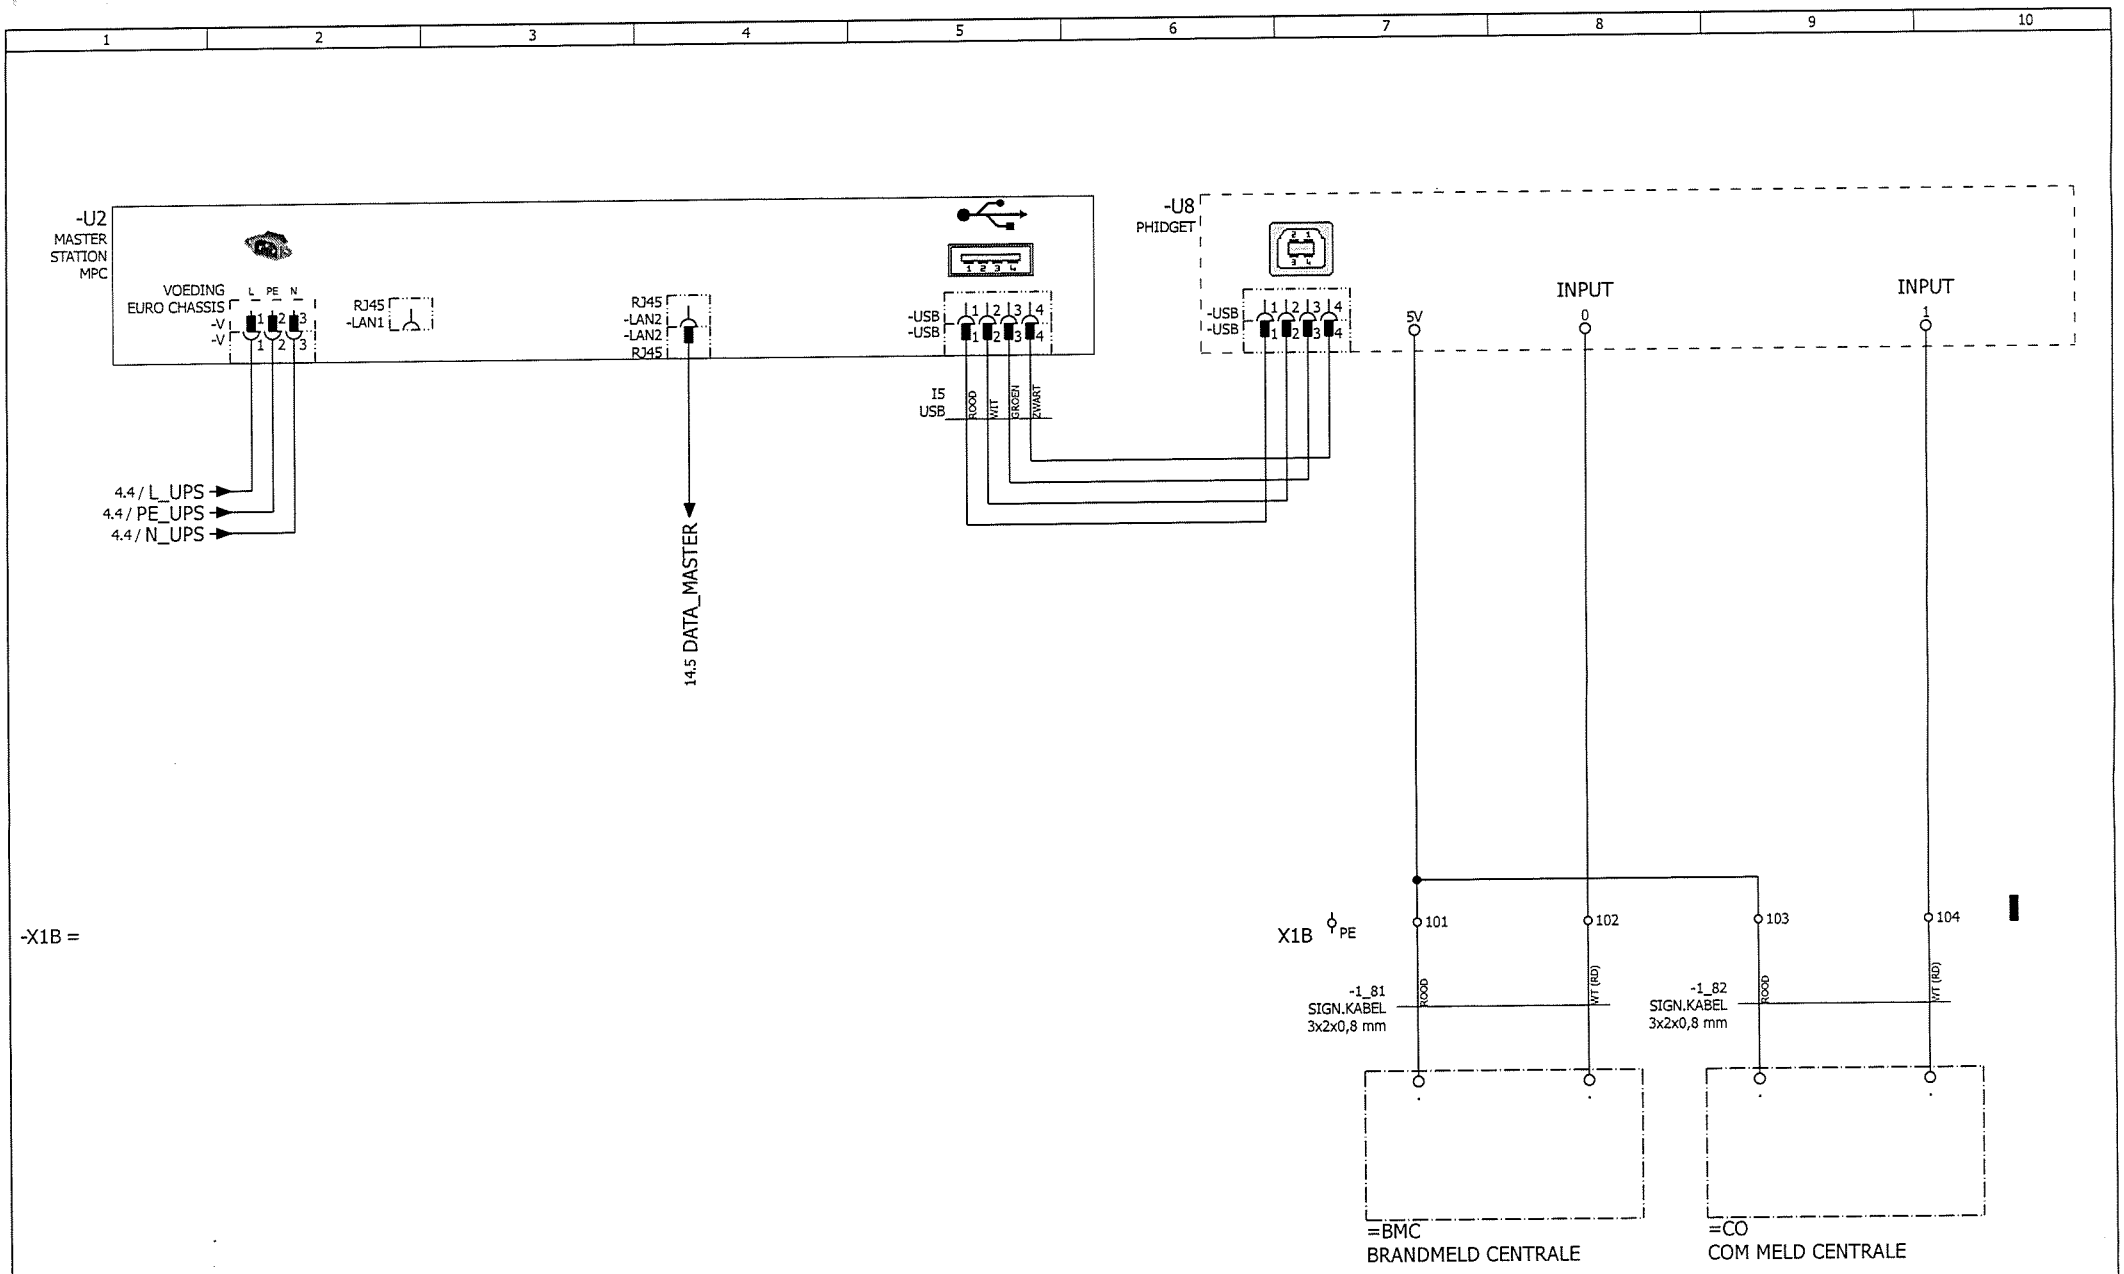

Getekend	psoetens	Projectnaam: P.G. AAN DE KEI VALKENBURG	Projektnr.: 454092	Onderdeel: BK1	WPS Parking Systems BV Hoevenweg 11 5652 AW Eindhoven Postbus 7074 5605 JB Eindhoven Tel: 040-2509111 Fax: 040-2509112 Bij storing: 040-2509109	blad no.: 5
Datum	23-02-2016					laatste blad: 103
Gewijzigd	25-02-2016	Omschrijving: STUURSTROOM SCHEMA MASTER PC	BESTURINGSKAST MASTER STATION			
Schaal						


1	2	3	4	5	6	7	8	9	10

COM. ALARM
N.C. ALARM
RESERVE
RESERVE
RESERVE
RESERVE


COM. ALARM
N.C. ALARM
RESERVE
RESERVE
RESERVE
RESERVE

COM. ALARM
N.C. ALARM
RESERVE
RESERVE
RESERVE
RESERVE

COM. ALARM KA1
N.C. ALARM KA1
COM. ALARM KA2
N.C. ALARM KA2
COM. ALARM KA3
N.C. ALARM KA3

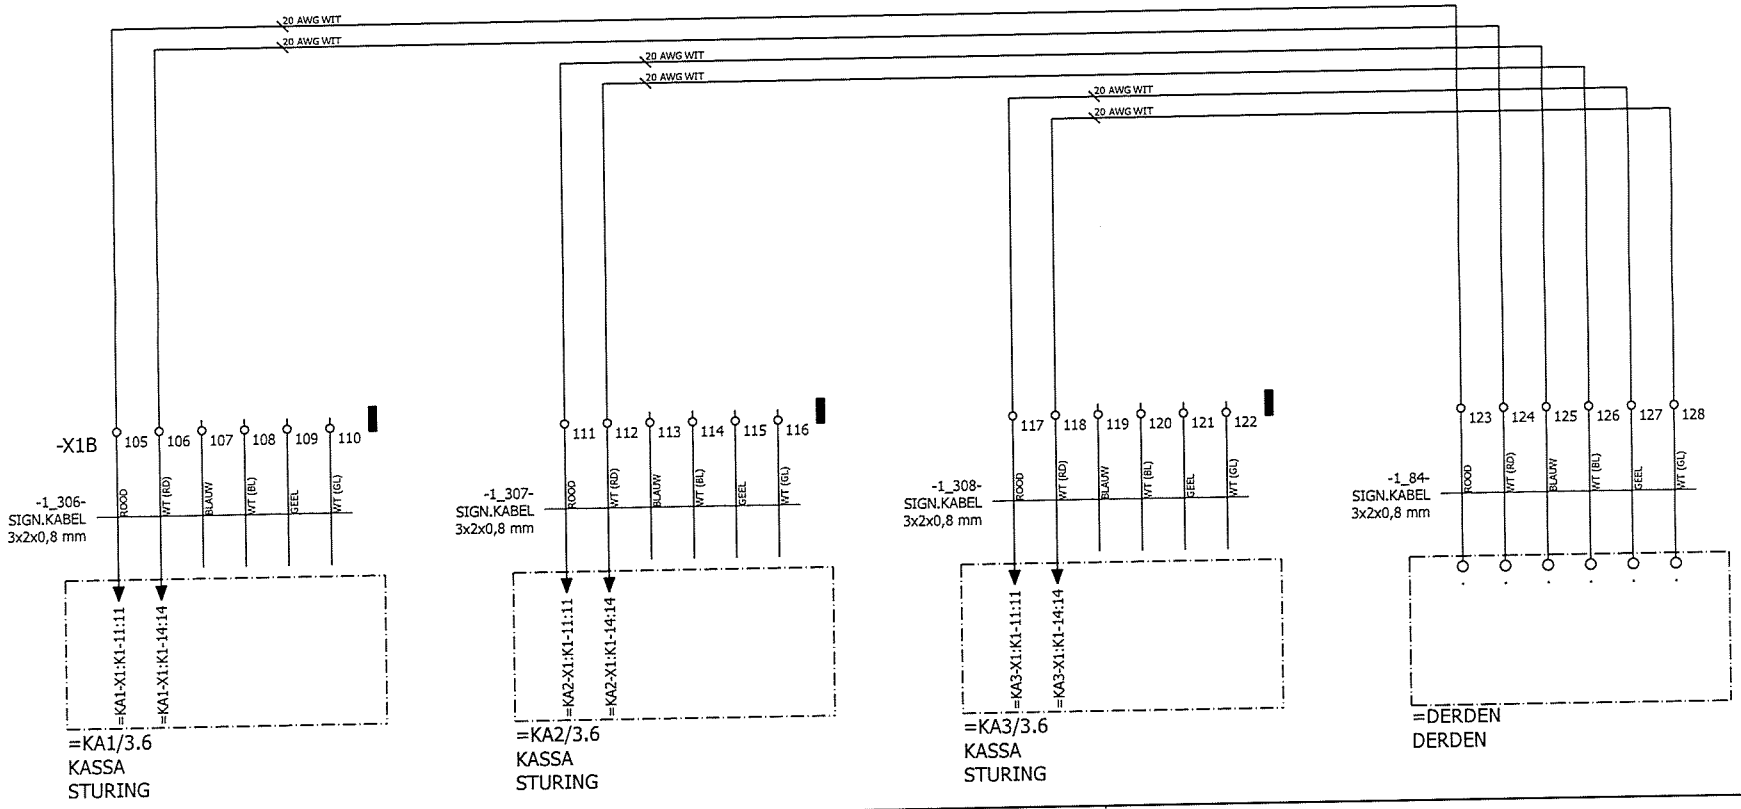


Getekend	psoetens	Projectnaam: P.G. AAN DE KEI VALKENBURG	Projektnr.: 454092	Onderdeel: BK1	WPS Parking Systems BV Hoevenweg 11 5652 AW Eindhoven Postbus 7074 5605 JB Eindhoven Tel: 040-2509111 Fax: 040-2509112 Bij storing: 040-2509109
Datum	23-02-2016				blad no.: 6
Gewijzigd	25-02-2016	Omschrijving: STUURSTROOM SCHEMA KASSA ALARM CONTACTEN	BESTURINGSKAST MASTER STATION		laatste blad: 103
Schaal					

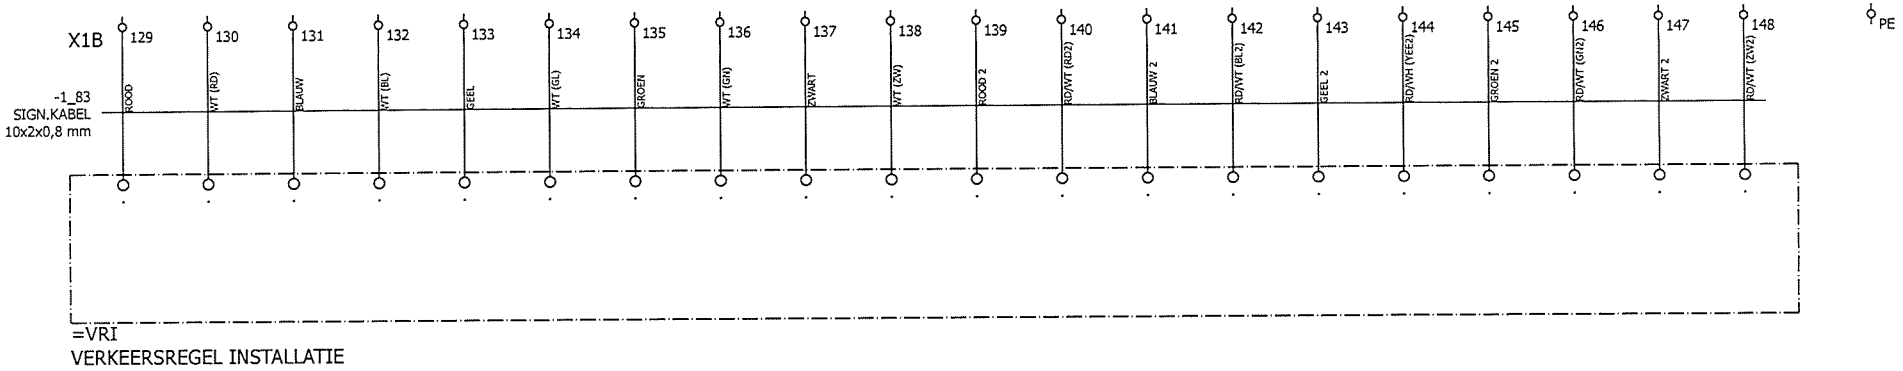


=VRI
VERKEERSREGEL INSTALLATIE


Getekend	psoetens	Projectnaam: P.G. AAN DE KEI VALKENBURG	Projektnr.: 454092	Onderdeel: BK1	WPS Parking Systems BV Hoevenweg 11 5652 AW Eindhoven Postbus 7074 5605 JB Eindhoven Tel: 040-2509111 Fax: 040-2509112 Bij storing: 040-2509109	blad no.: 7
Datum	23-02-2016					laatste blad: 103
Gewijzigd	25-02-2016	Omschrijving: BESTURINGSKAST MASTER STATION				
Schaal		STUURSTROOM SCHEMA VRI				

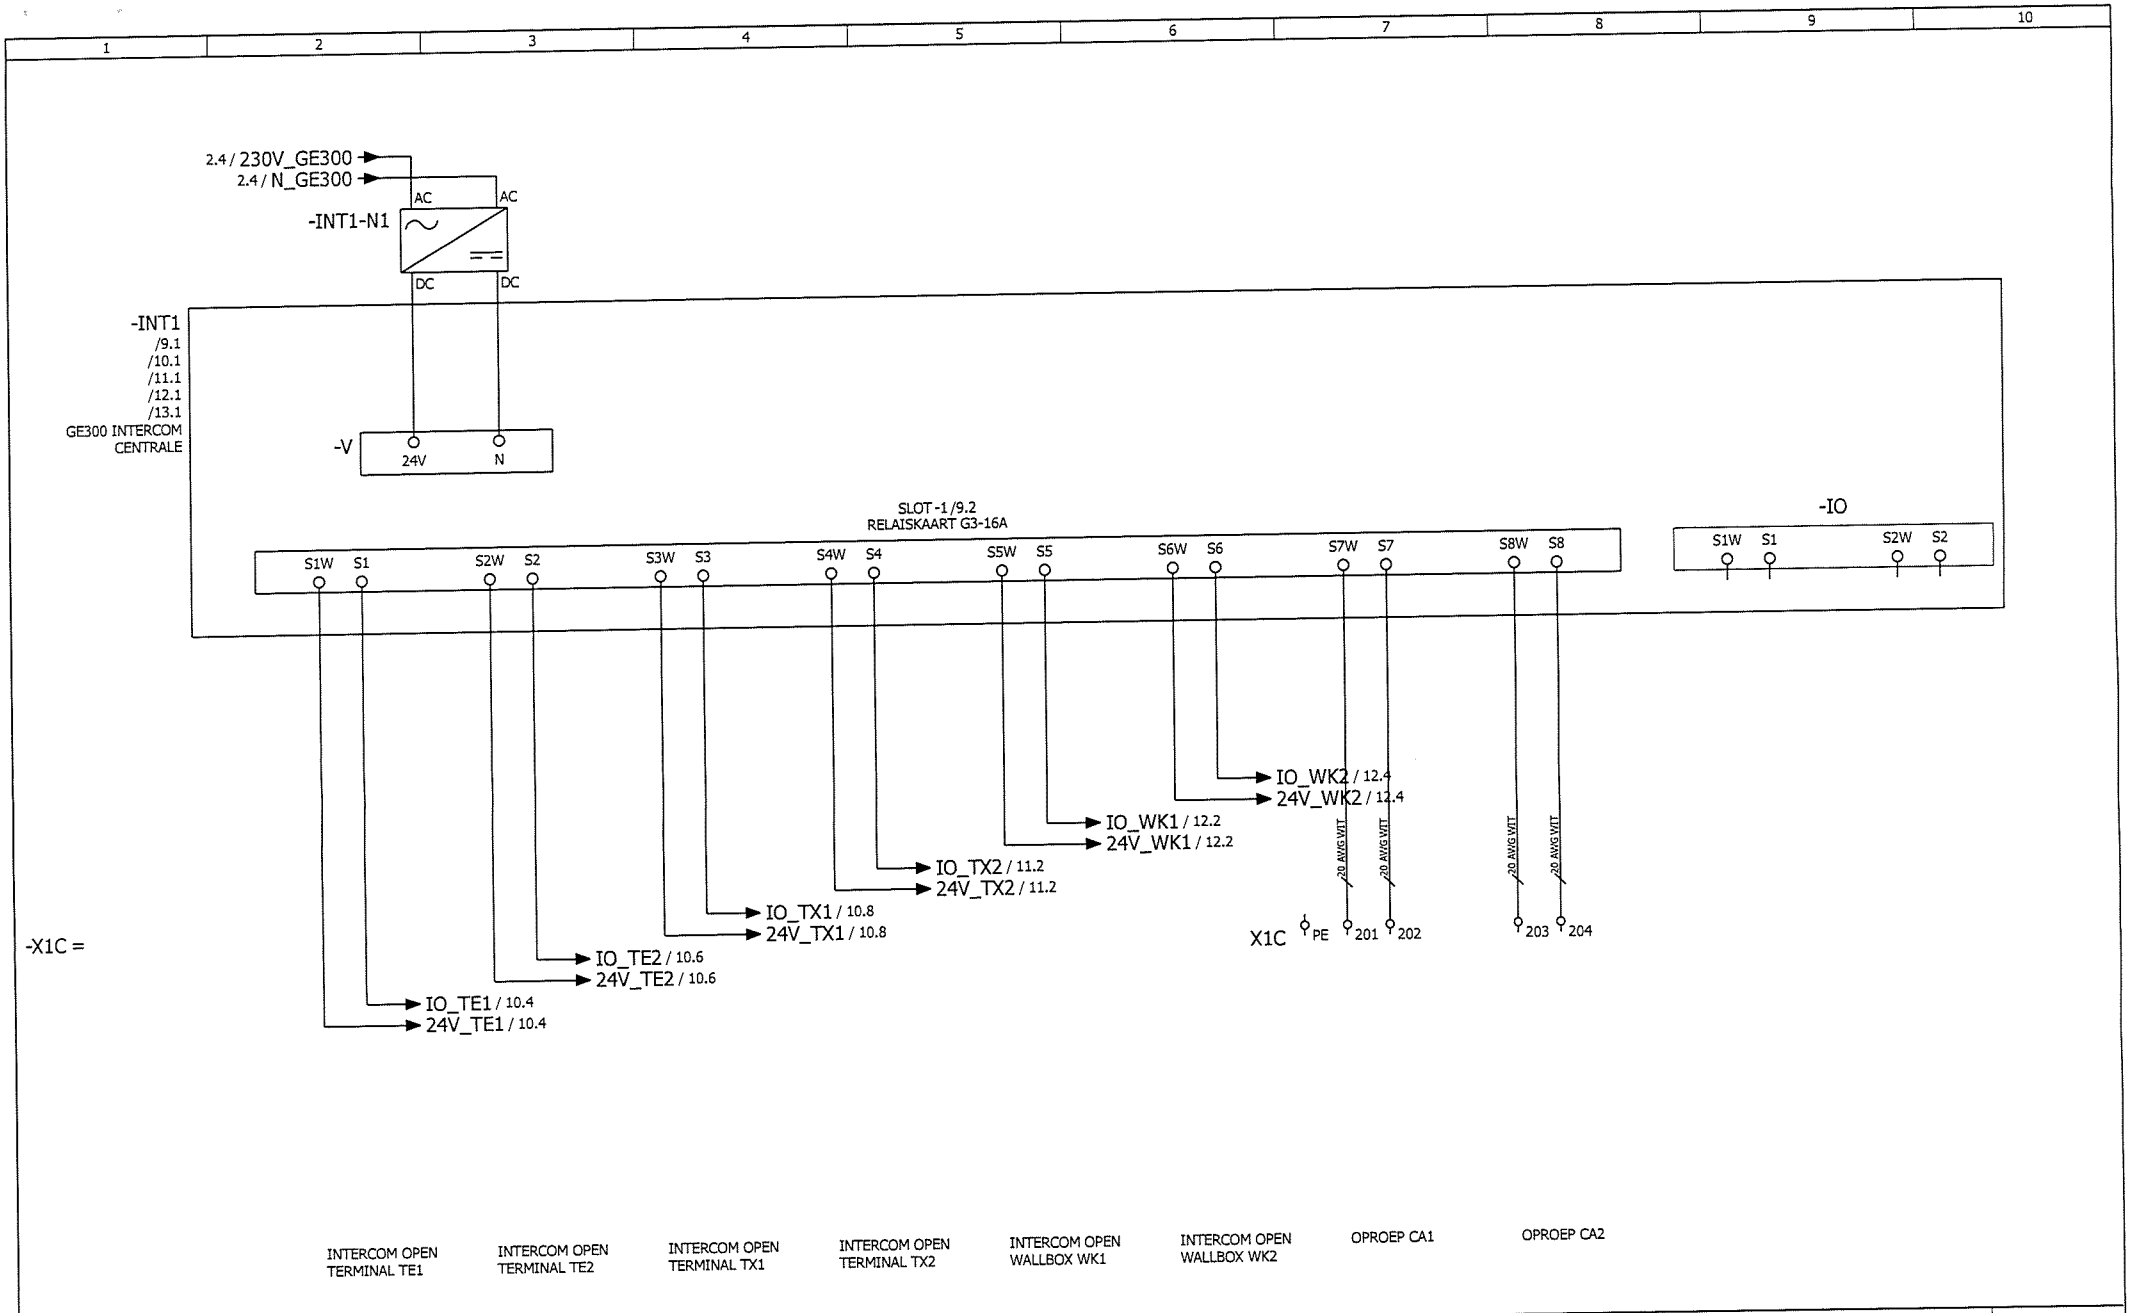

Getekend	psoetens	Projectnaam: P.G. AAN DE KEI VALKENBURG	Projektnr.: 454092	Onderdeel: BK1	WPS Parking Systems BV Hoevenweg 11 5652 AW Eindhoven Postbus 7074 5605 JB Eindhoven Tel: 040-2509111 Fax: 040-2509112 Bij storing: 040-2509109	blad no.: 8
Datum	23-02-2016					laatste blad: 103
Gewijzigd	18-04-2016	Omschrijving: STUURSTROOM SCHEMA INTERCOM INSTALLATIE	BESTURINGSKAST MASTER STATION			
Schaal						

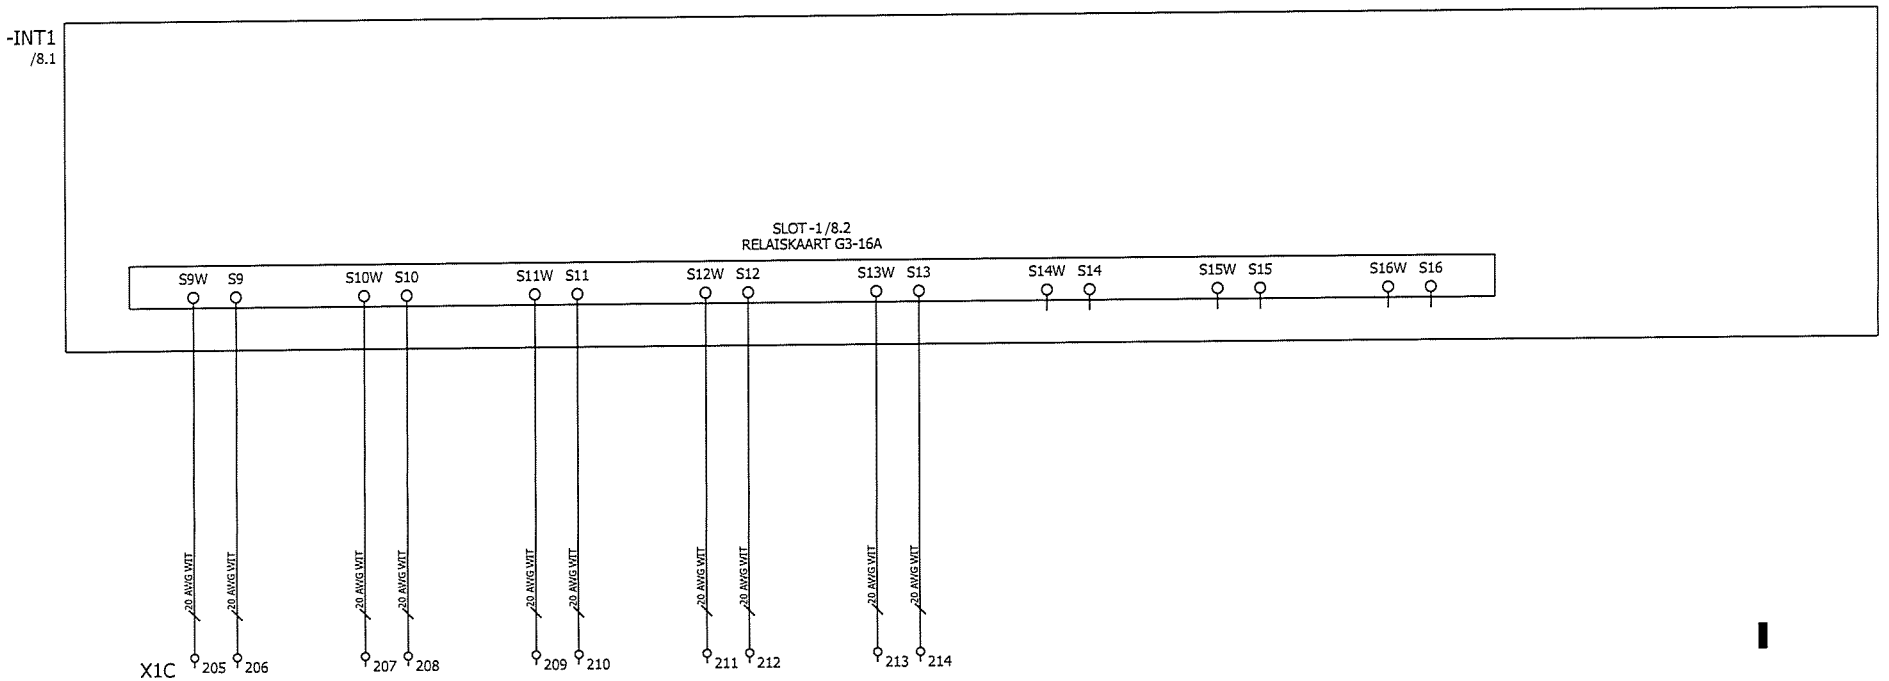


Getekend	psoetens	Projectnaam: P.G. AAN DE KEI VALKENBURG	Projektnr.: 454092	Onderdeel: BK1	WPS Parking Systems BV Hoevenweg 11 5652 AW Eindhoven Postbus 7074 5605 JB Eindhoven Tel: 040-2509111 Fax: 040-2509112 Bij storing: 040-2509109	blad no.: 9
Datum	23-02-2016					laatste blad: 103
Gewijzigd	25-02-2016	Omschrijving: STUURSTROOM SCHEMA INTERCOM INSTALLATIE	BESTURINGSKAST MASTER STATION			
Schaal						

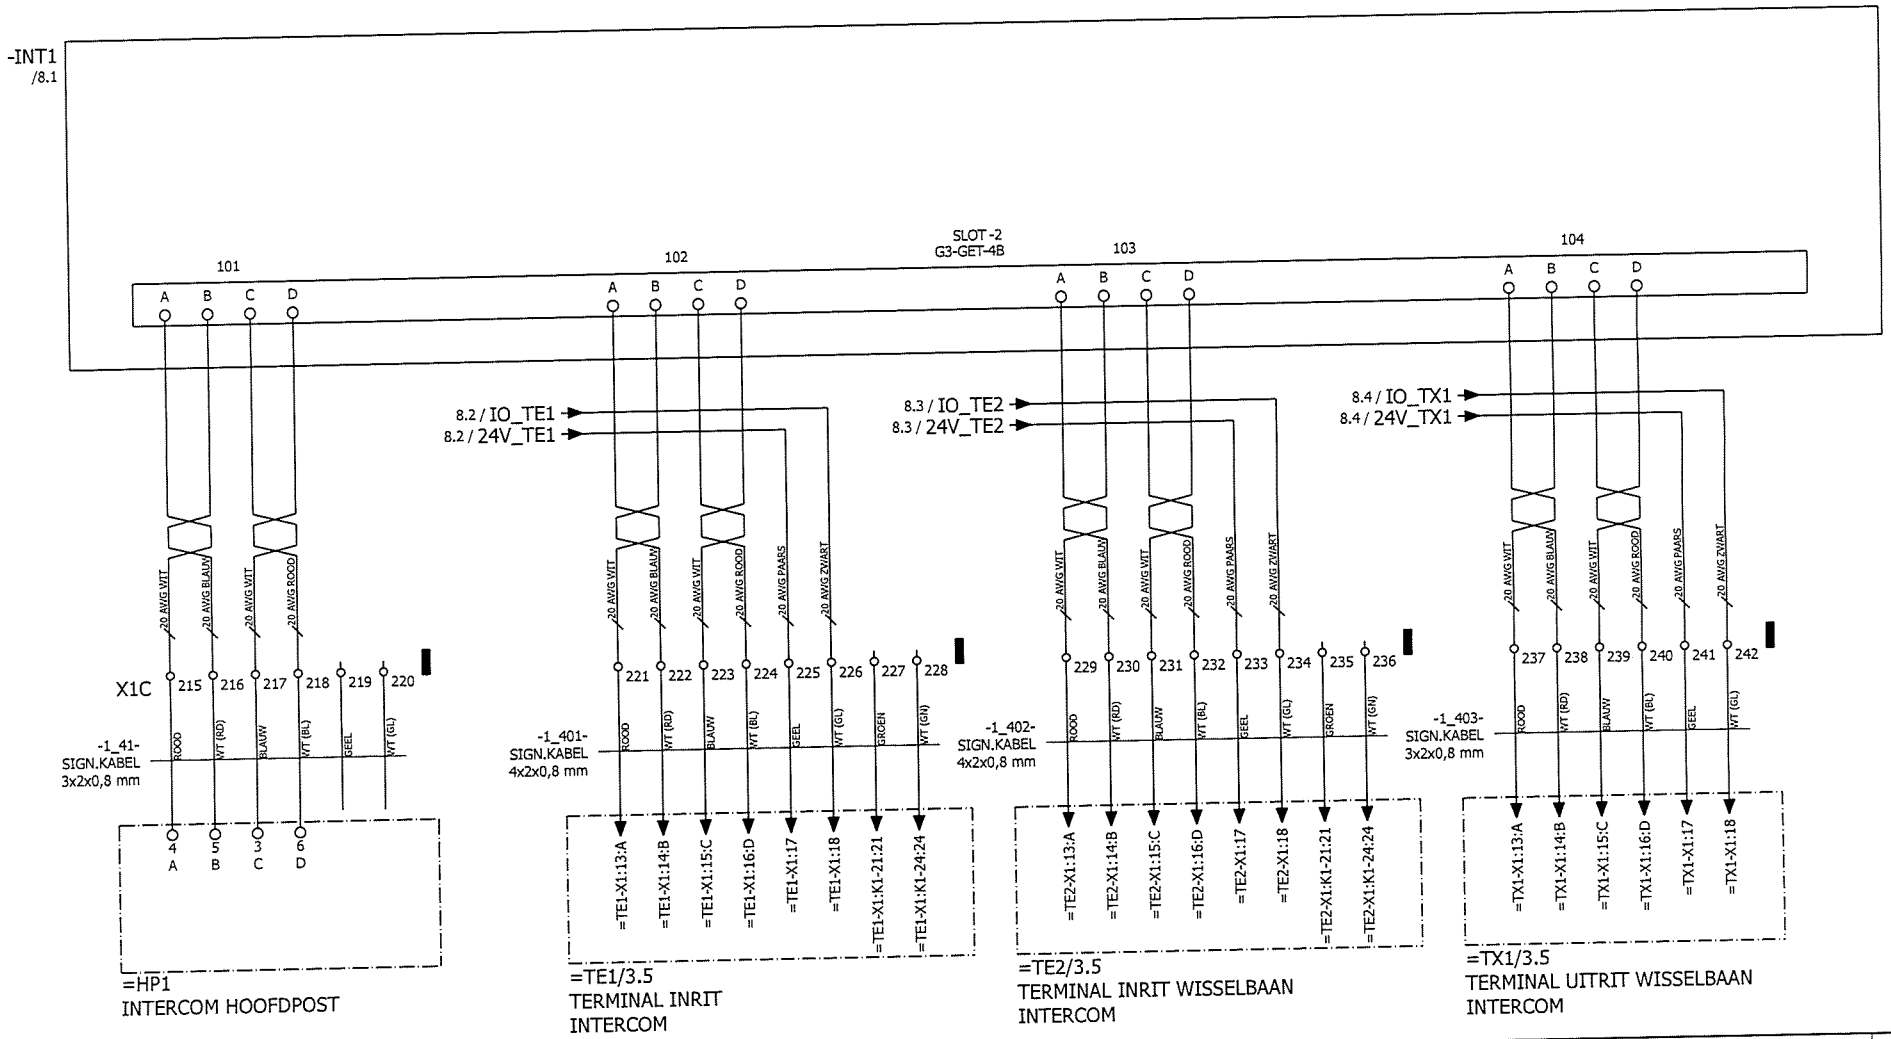


Getekend	psoetens	Projectnaam: P.G. AAN DE KEI VALKENBURG	Projektnr.: 454092	Onderdeel: BK1	blad no.: 10
Datum	23-02-2016				laatste blad: 103
Gewijzigd	25-02-2016	Omschrijving: STUURSTROOM SCHEMA INTERCOM INSTALLATIE	BESTURINGSKAST MASTER STATION		
Schaal					


WPS Parking Systems BV
Hoevenweg 11 5652 AW Eindhoven
Postbus 7074 5605 JB Eindhoven
Tel: 040-2509111 Fax: 040-2509112
Bij storing: 040-2509109

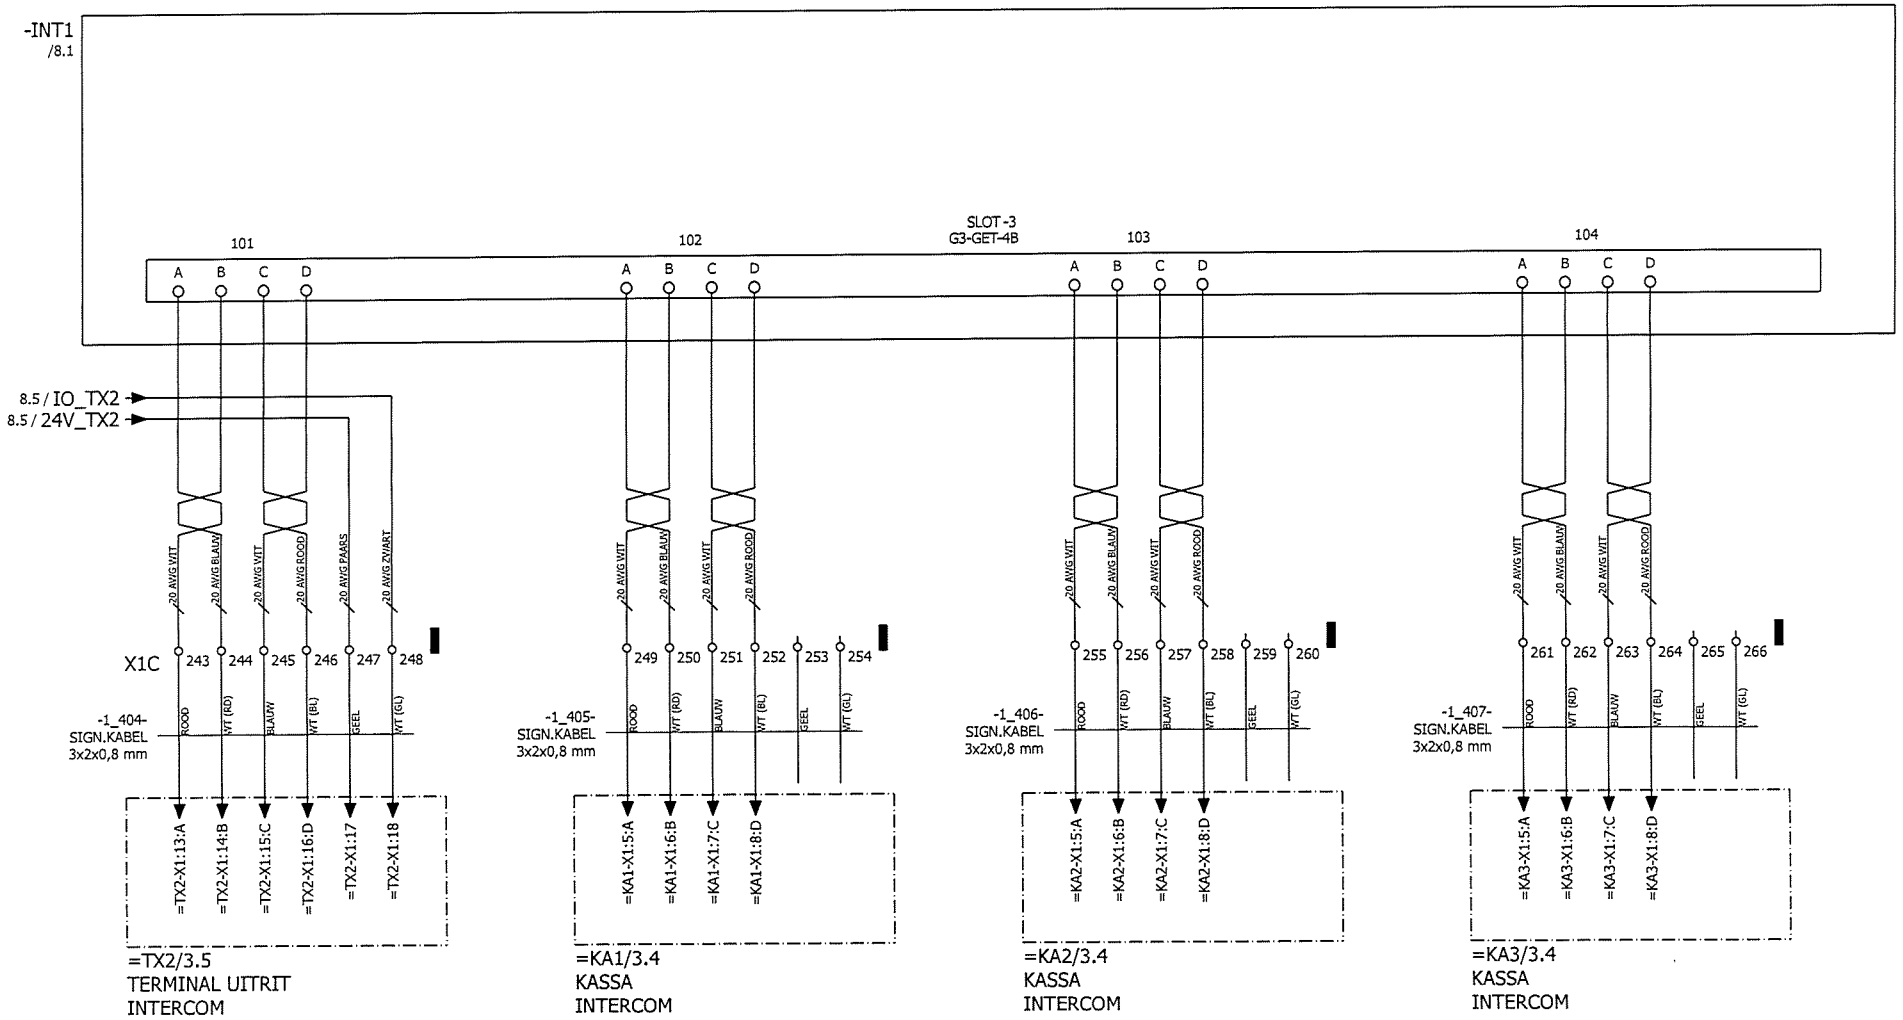


Getekend	psoetens	Projectnaam:	Projektnr.:	Onderdeel:	WPS Parking Systems BV	blad no.:
Datum	23-02-2016	P.G. AAN DE KEI VALKENBURG	454092	BK1	Hoevenweg 11 5652 AW Eindhoven Postbus 7074 5605 JB Eindhoven Tel: 040-2509111 Fax: 040-2509112 Bij storing: 040-2509109	11
Gewijzigd	25-02-2016	Omschrijving:	BESTURINGSKAST MASTER STATION			laatste blad:
Schaal		STUURSTROOM SCHEMA INTERCOM INSTALLATIE				103

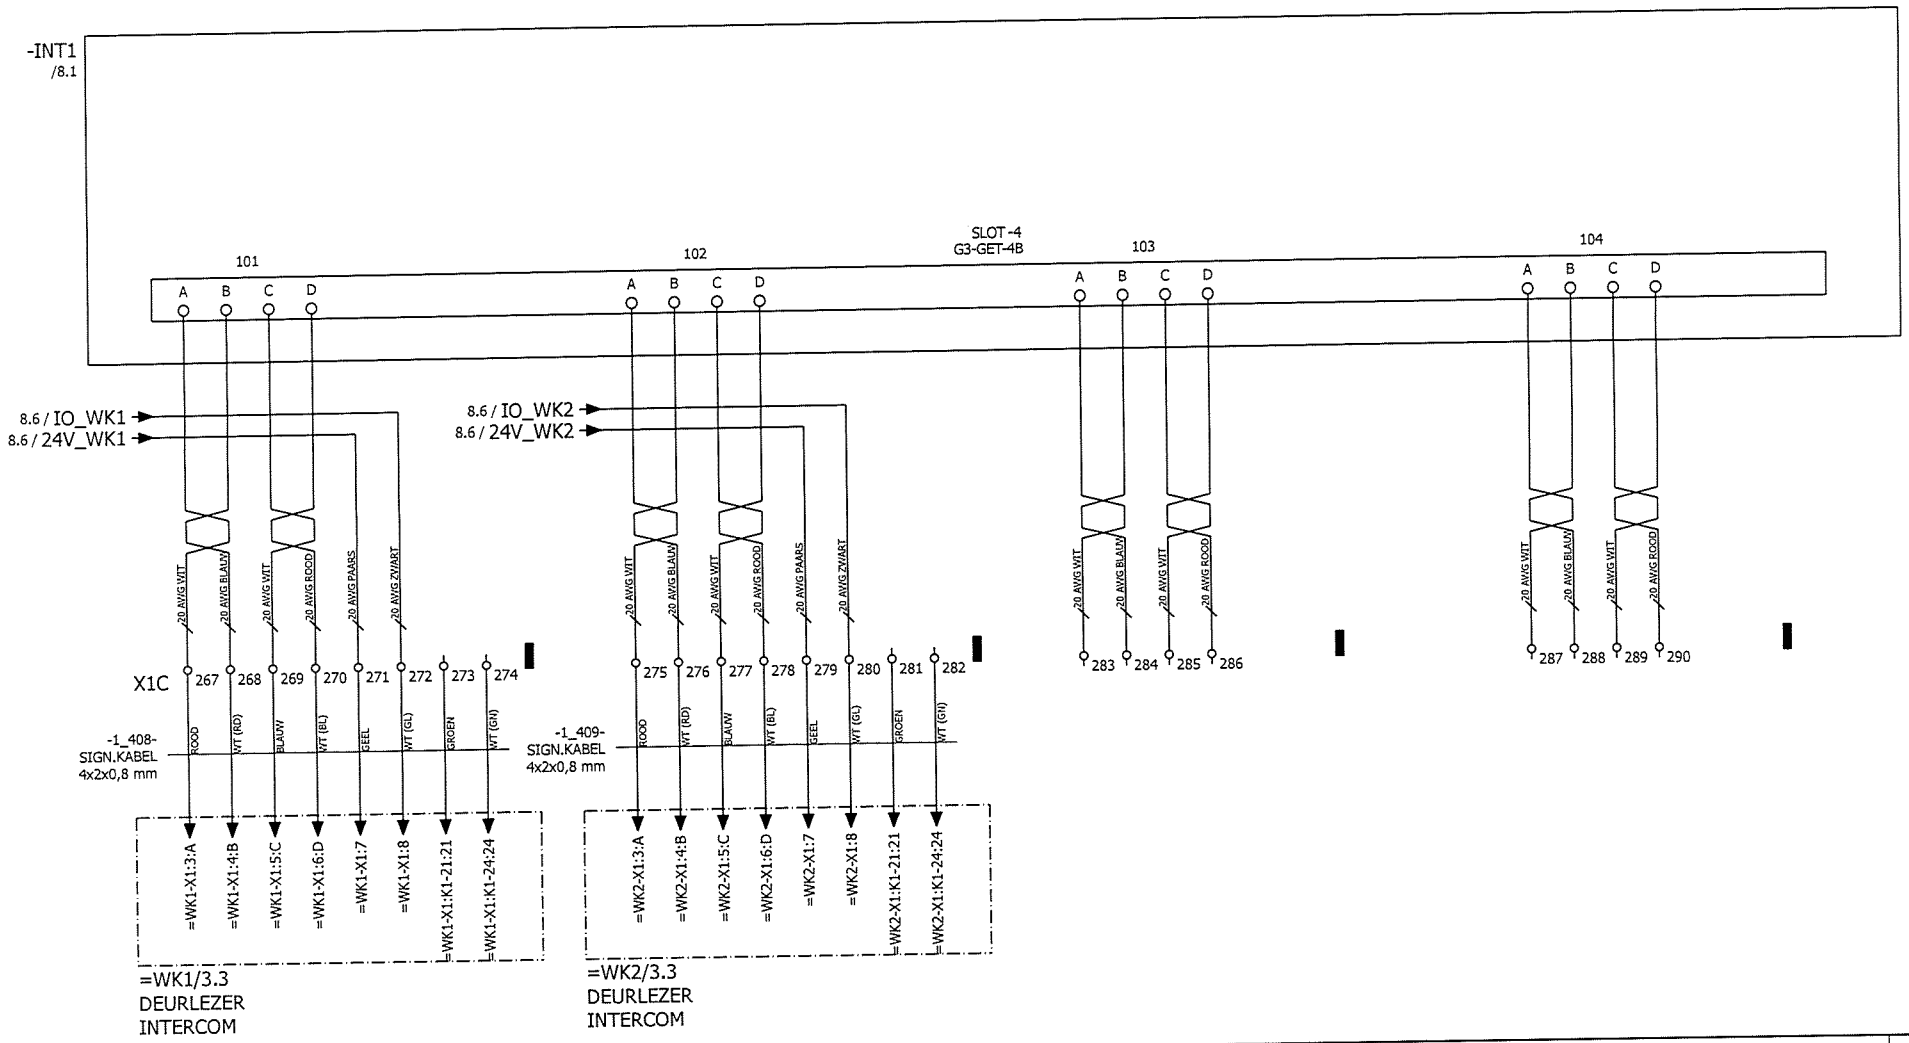

Getekend	psoetens	Projectnaam: P.G. AAN DE KEI VALKENBURG	Projektnr.: 454092	Onderdeel: BK1	WPS Parking Systems BV Hoevenweg 11 5652 AW Eindhoven Postbus 7074 5605 JB Eindhoven Tel: 040-2509111 Fax: 040-2509112 Bij storing: 040-2509109
Datum	23-02-2016				blad no.: 12
Gewijzigd	03-03-2016	Omschrijving: STUURSTROOM SCHEMA INTERCOM INSTALLATIE	BESTURINGSKAST MASTER STATION		laatste blad: 103
Schaal					

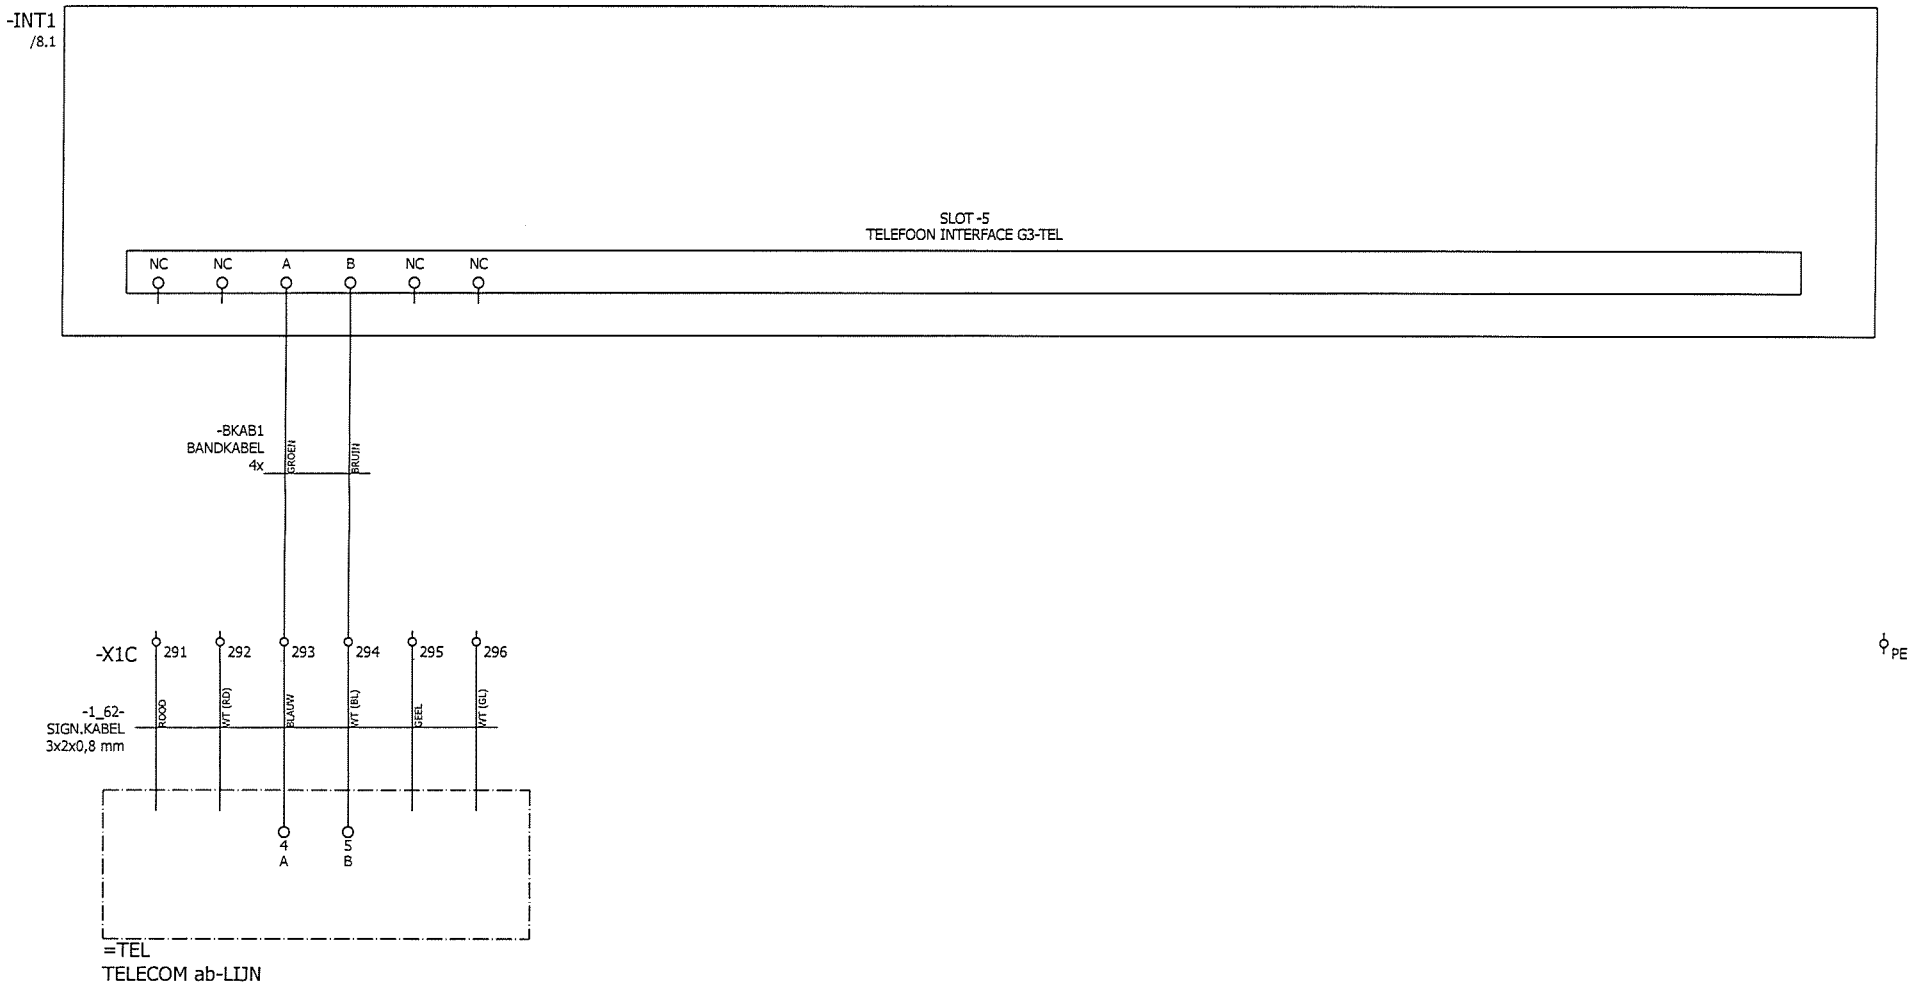

Getekend	psoetens	Projectnaam:		Projektnr.:	Onderdeel:	WPS Parking Systems BV Hoevenweg 11 5652 AW Eindhoven Postbus 7074 5605 JB Eindhoven Tel: 040-2509111 Fax: 040-2509112 Bij storing: 040-2509109	blad no.:
Datum	23-02-2016	P.G. AAN DE KEI VALKENBURG		454092	BK1		13
Gewijzigd	25-02-2016	Omschrijving:	BESTURINGSKAST MASTER STATION				laatste blad:
Schaal		STUURSTROOM SCHEMA INTERCOM INSTALLATIE					103

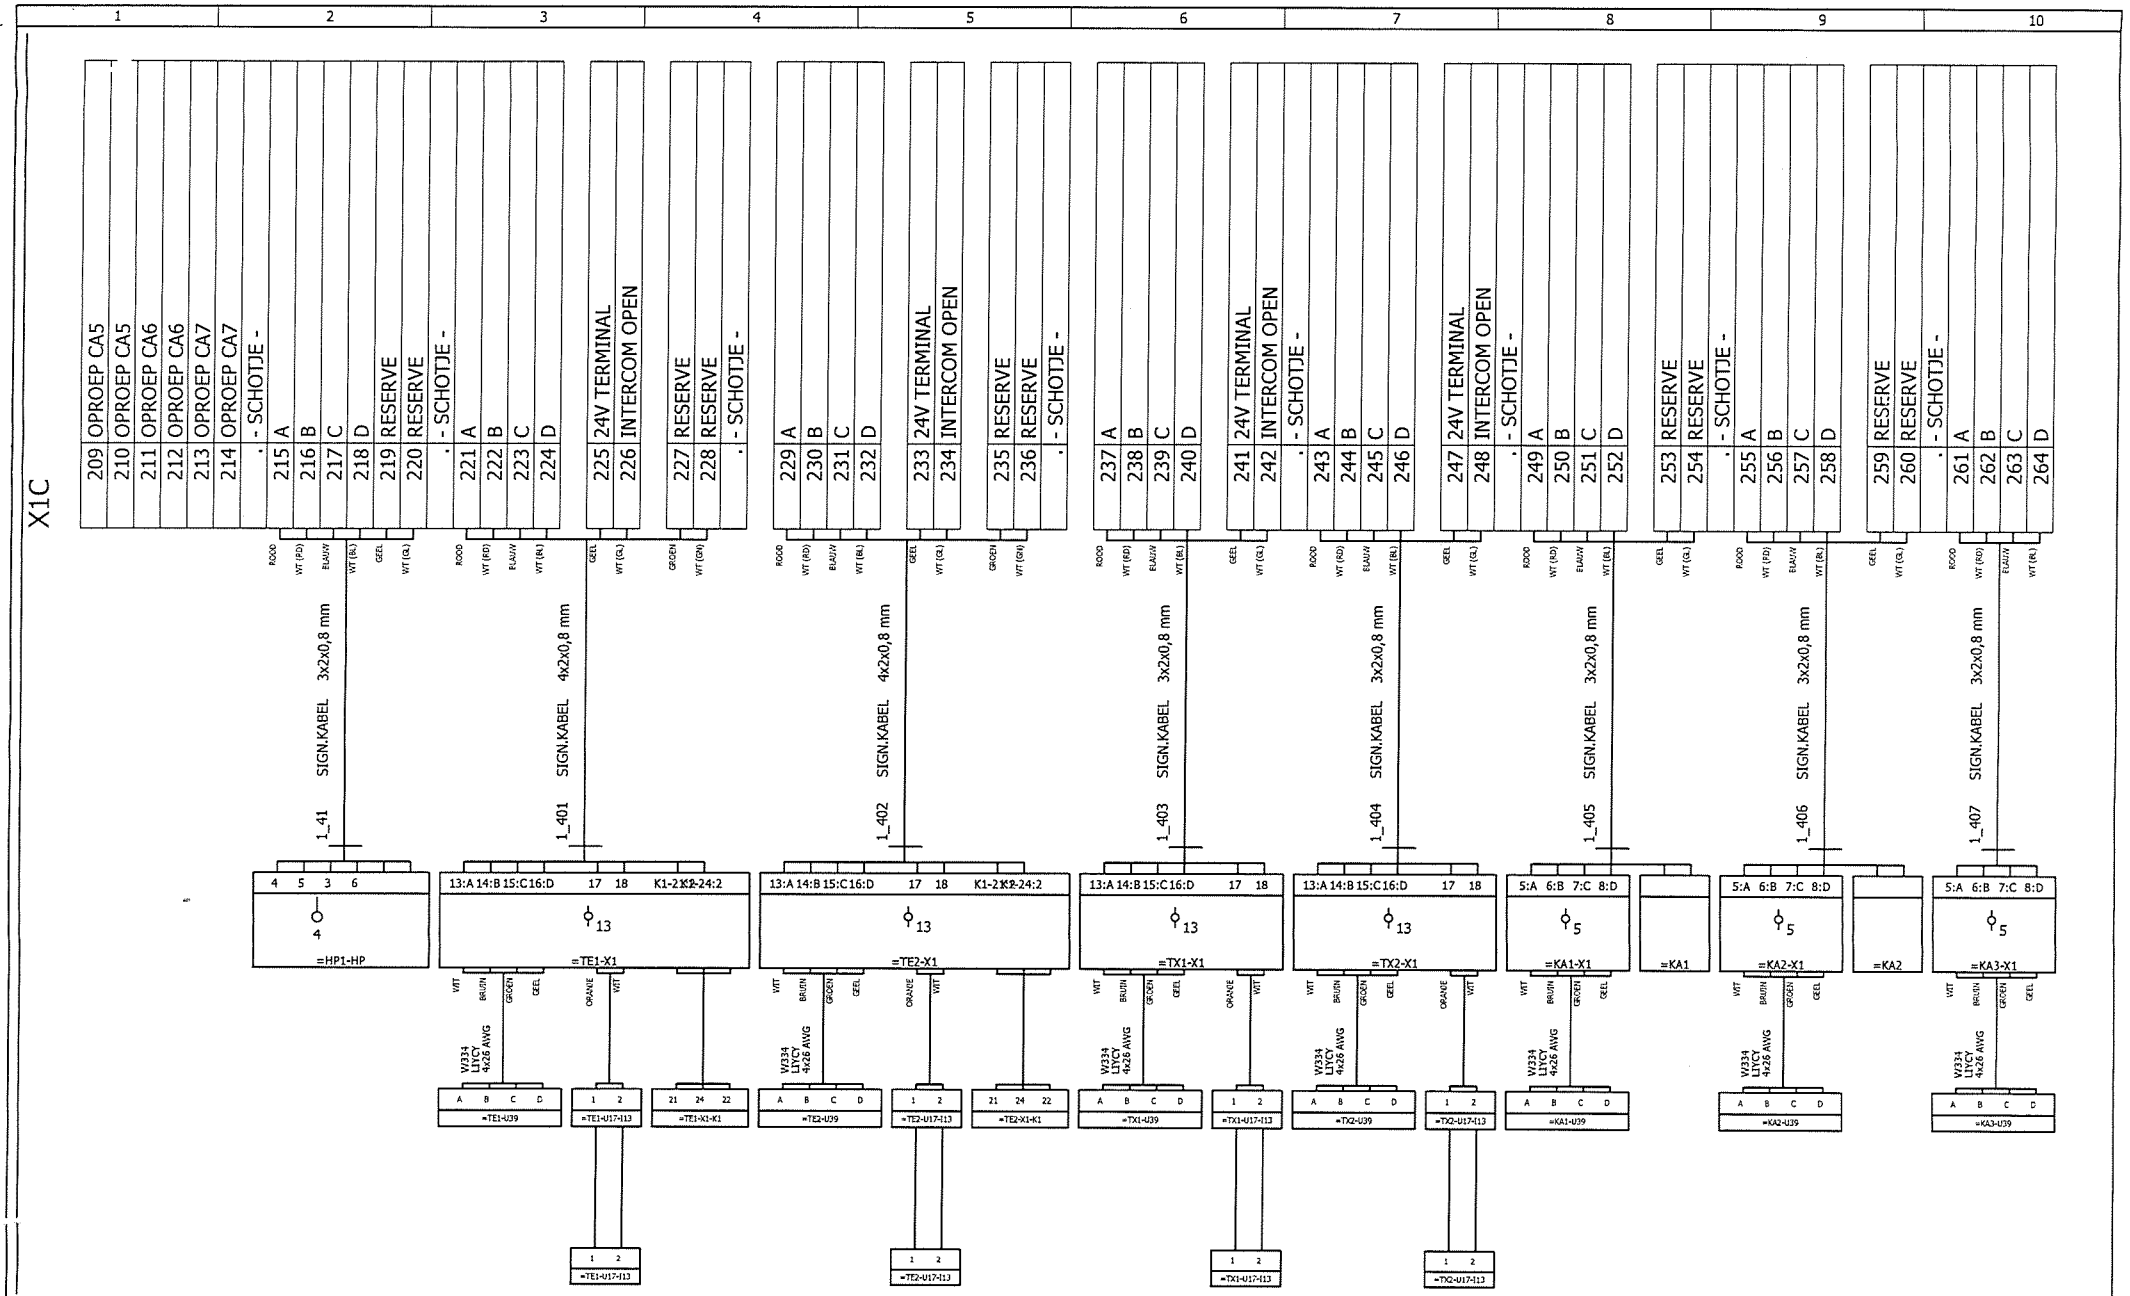

Getekend	psoetens	Projectnaam: P.G. AAN DE KEI VALKENBURG	Projektnr.: 454092	Onderdeel: BK1	blad no.: 101
Datum	23-02-2016				laatste blad: 103
	25-02-2016	Omschrijving: BESTURINGSKAST MASTER STATION			
		=BK1/-X1C			

WPS Parking Systems BV
Hoevenweg 11 5652 AW Eindhoven
Postbus 7074 5605 JB Eindhoven
Tel: 040-2509111 Fax: 040-2509112
Bij storing: 040-2509109